


Locatie nieuw aan te brengen duiker

Gemeente: Echt  
Sectie: Z  
Perceel: 334

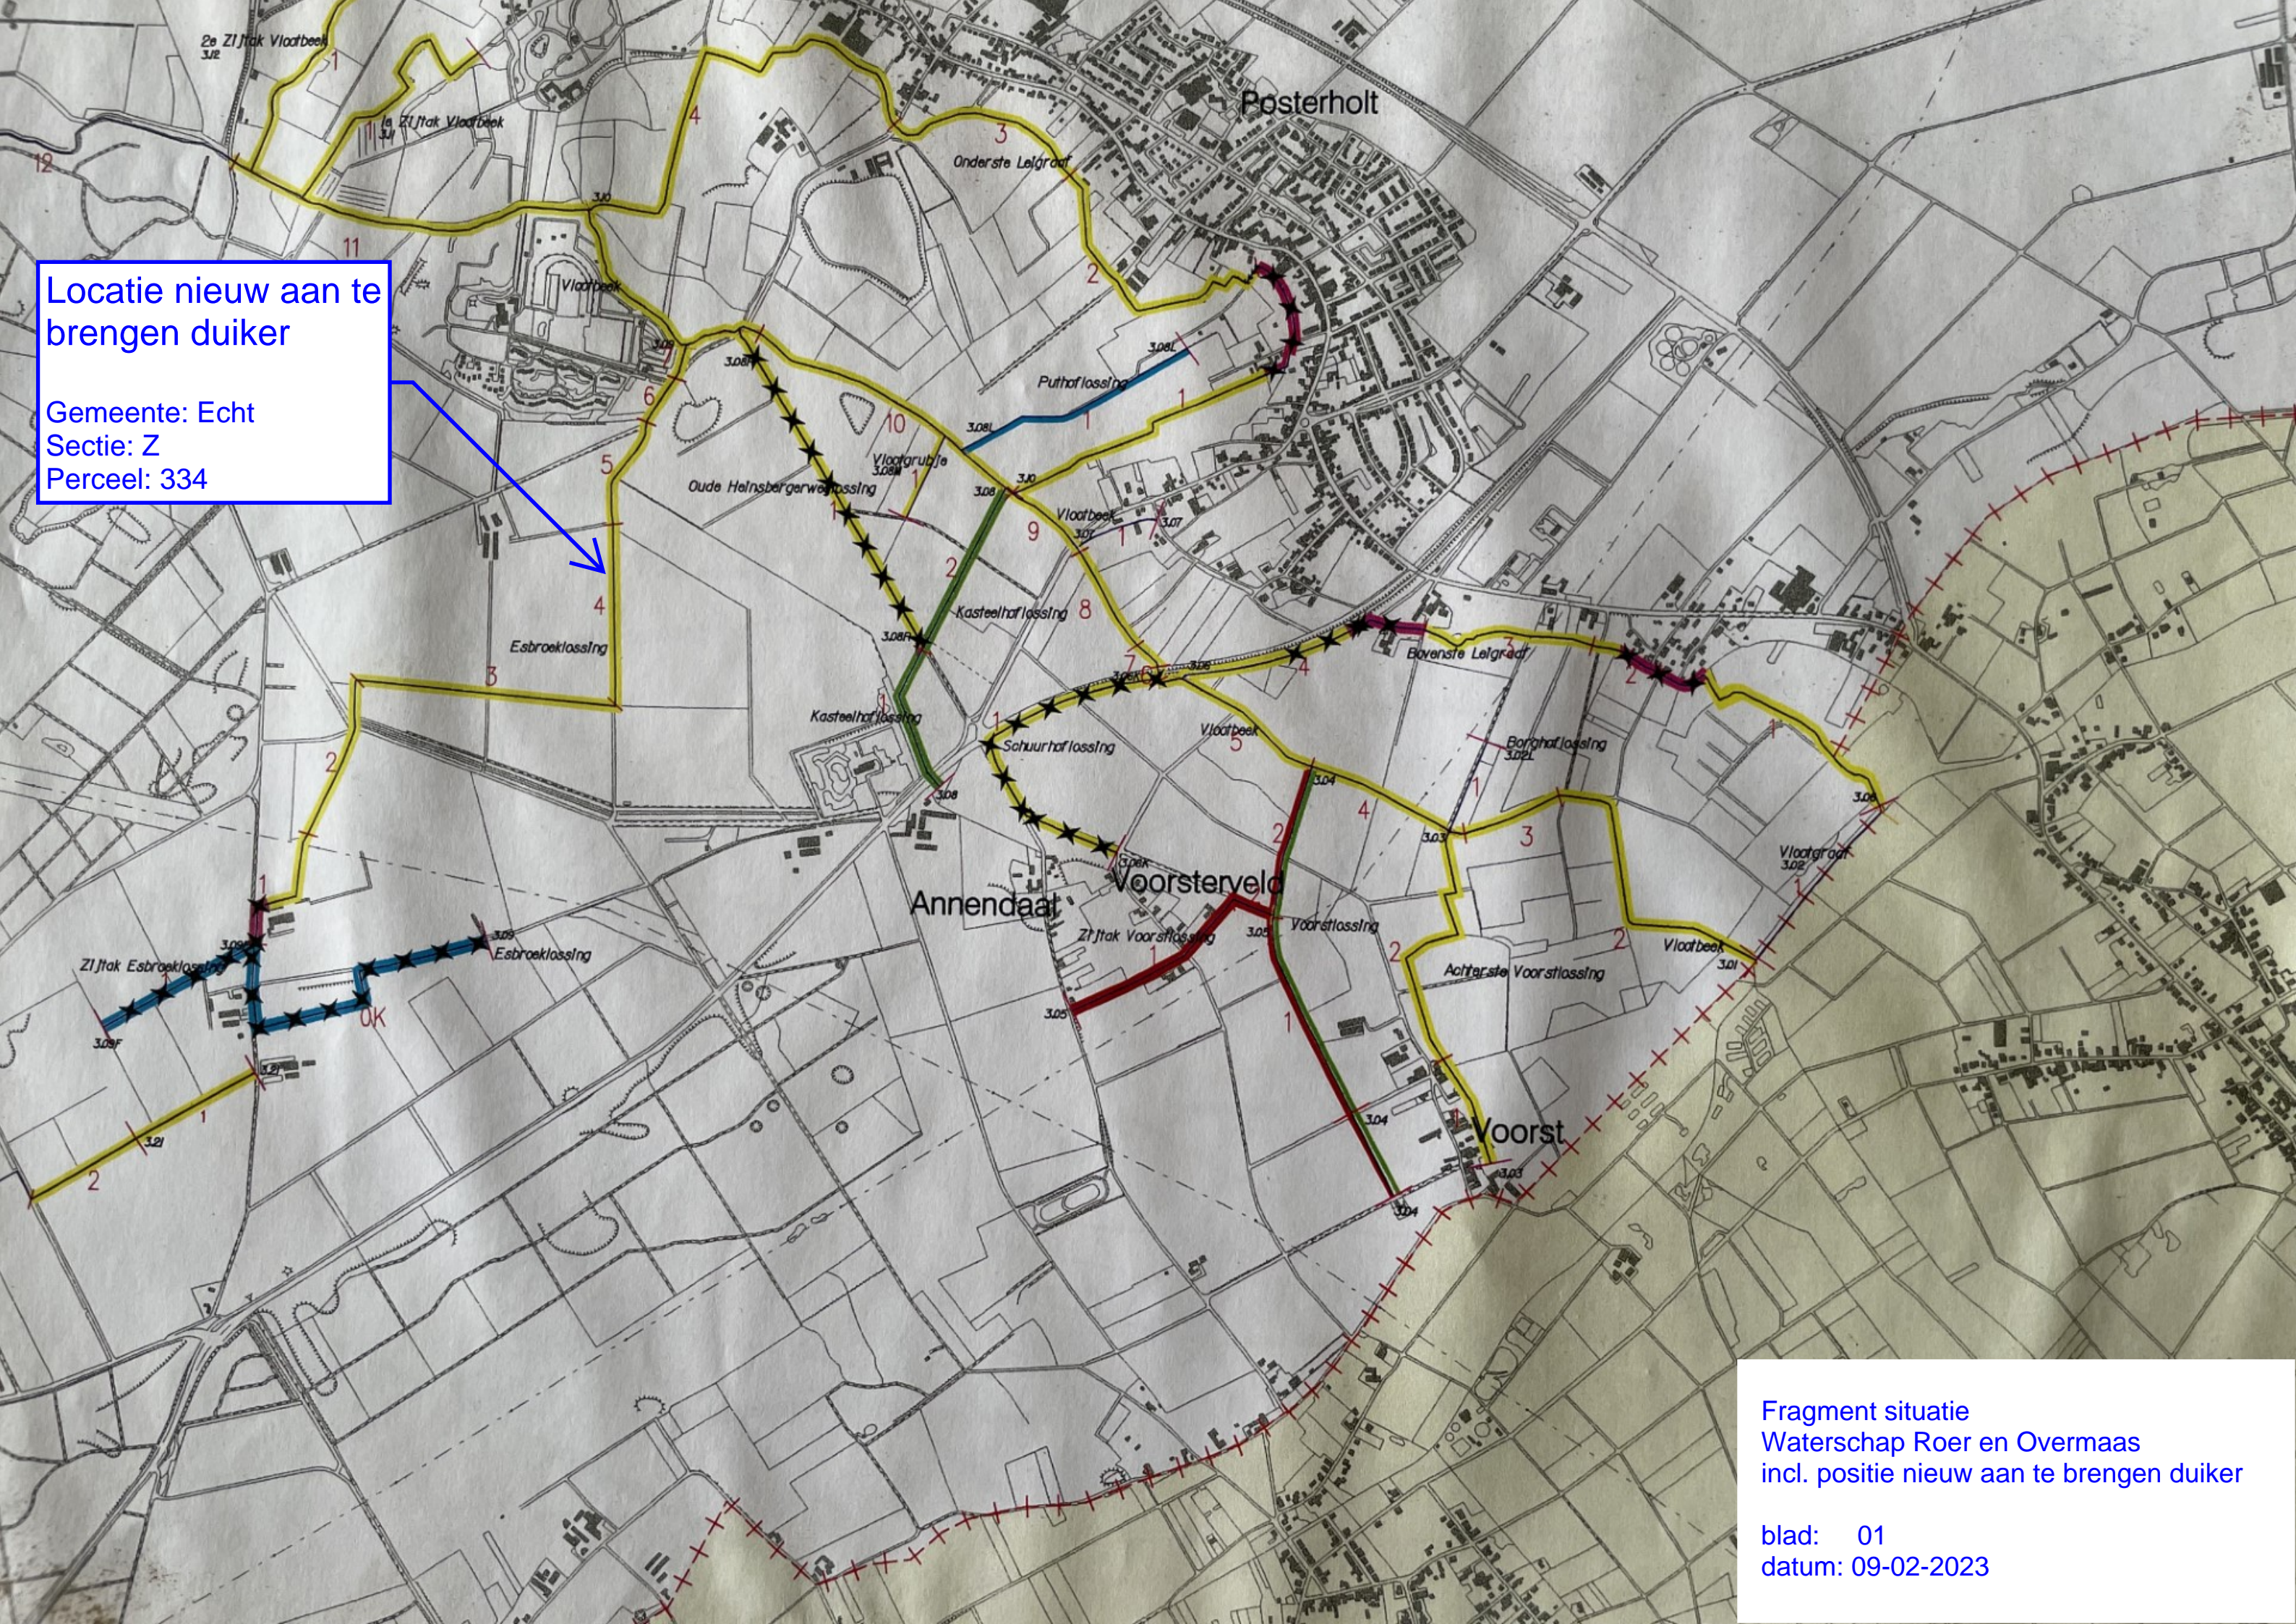

Fragment situatie  
Waterschap Roer en Overmaas  
incl. positie nieuw aan te brengen duiker

blad: 01  
datum: 09-02-2023





Locatie nieuw aan te brengen duiker


Gemeente: Echt  
Sectie: Z  
Perceel: 334

N274

ANNENDAAL

Fragment  
Google maps met aanduiding locatie  
nieuw aan te brengen duiker

blad: 02  
datum: 09-02-2023

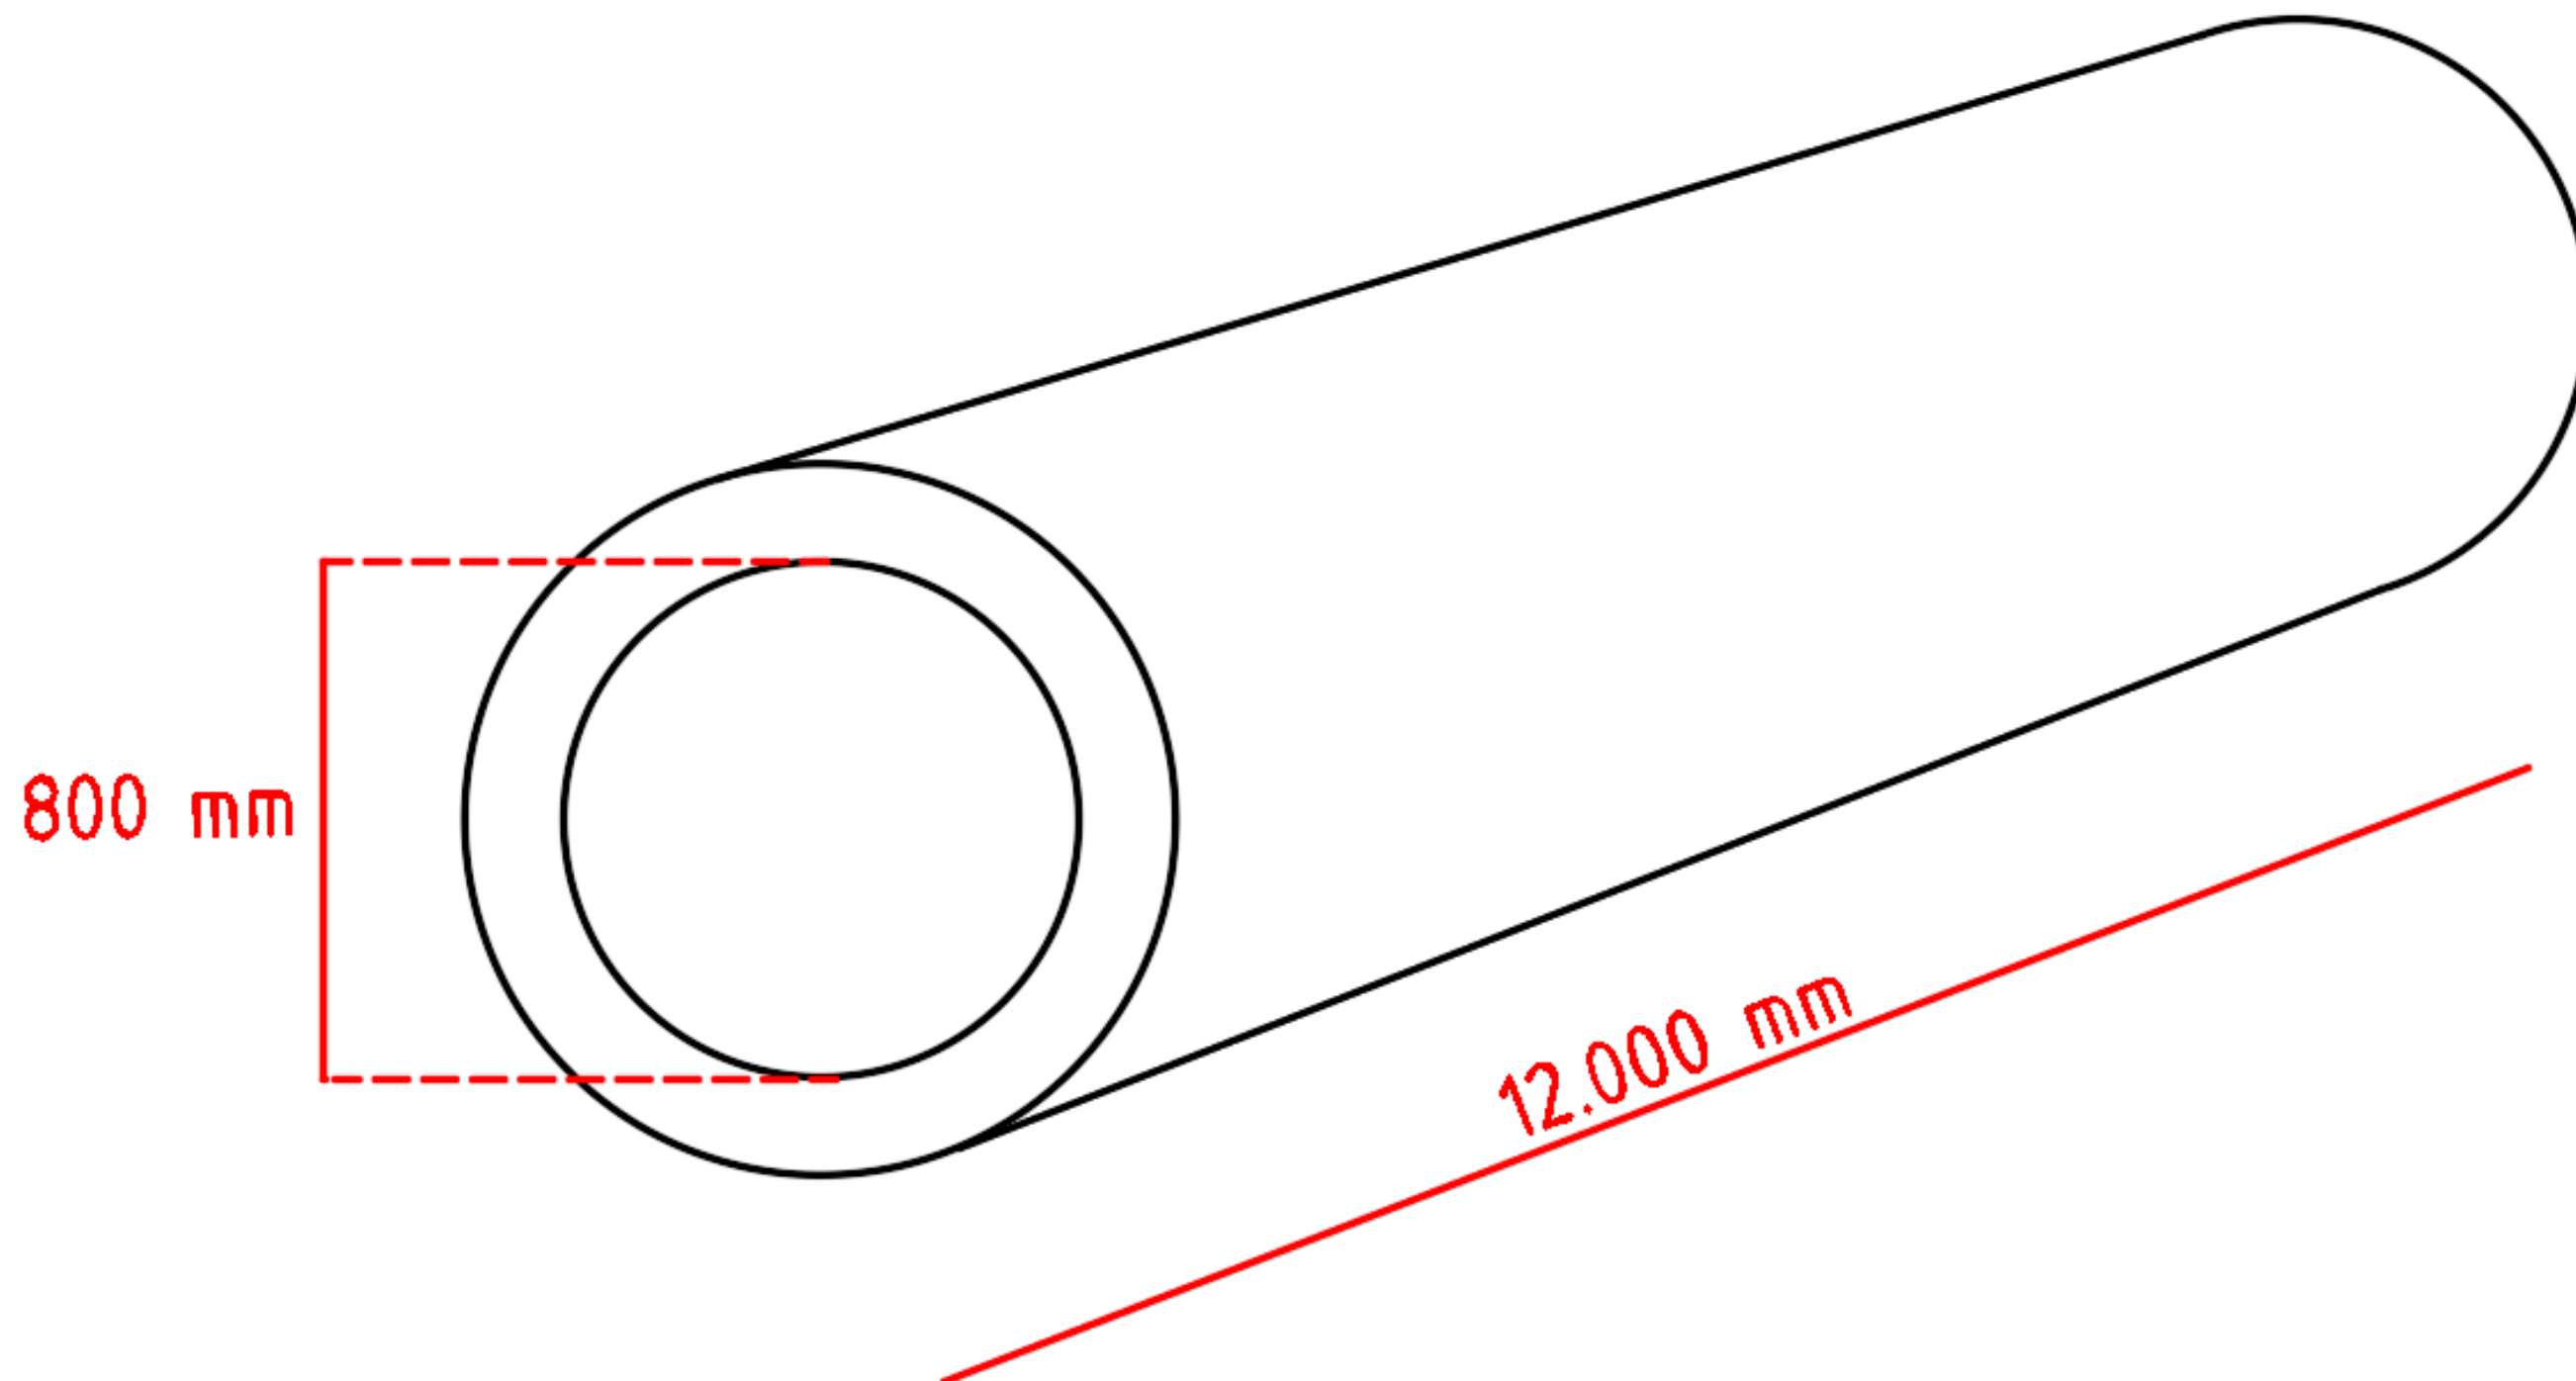

Principe uitvoering nieuw aan te  
brengen duiker

blad: 03  
datum: 09-02-2023