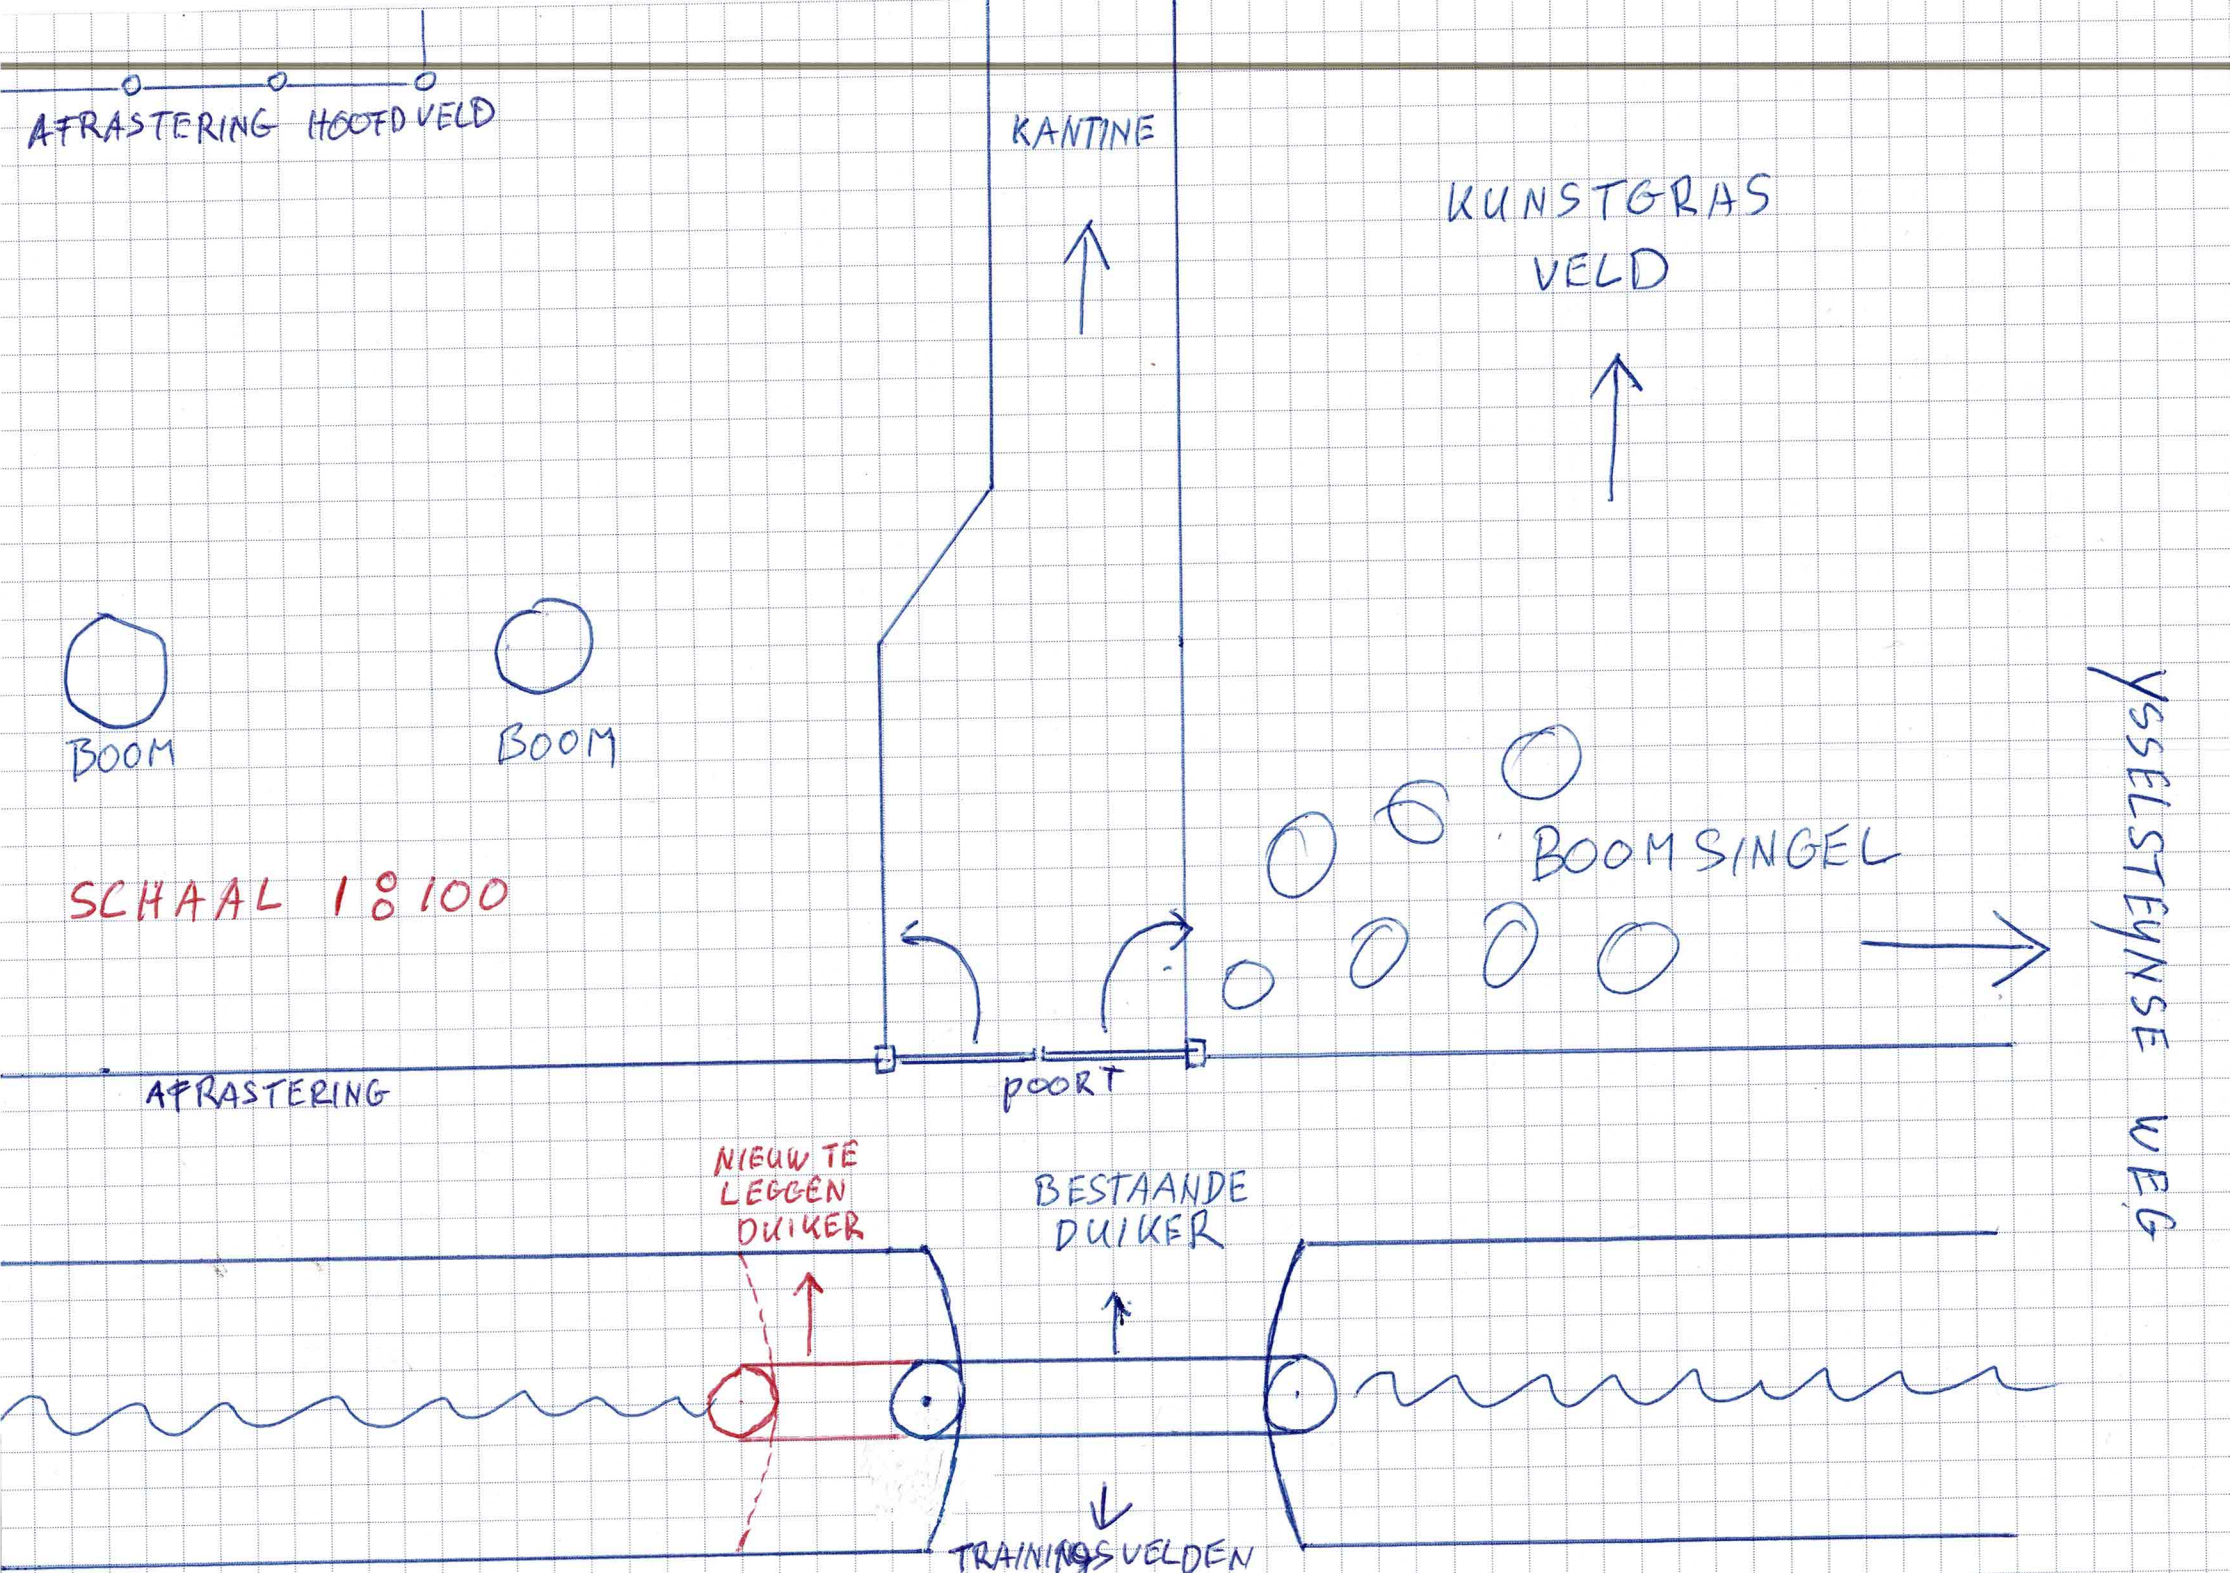
AFRASTERING
HOOFDVELD
KANTINE
KUNSTGRAS VELD
BOOM
BOOM
SCHAAL 1:100
BOOMSINGEL
YSSELSTEYNSE WEG
AFRASTERING
POORT
NIEUW TE LEGGEN DUIKER
BESTAANDE DUIKER
TRAININGSVELDEN