


[illegible]

VAN DEZE VLOER IS EEN
EEM BEREKENING IN AXIS-VM BESCHIKBAAR

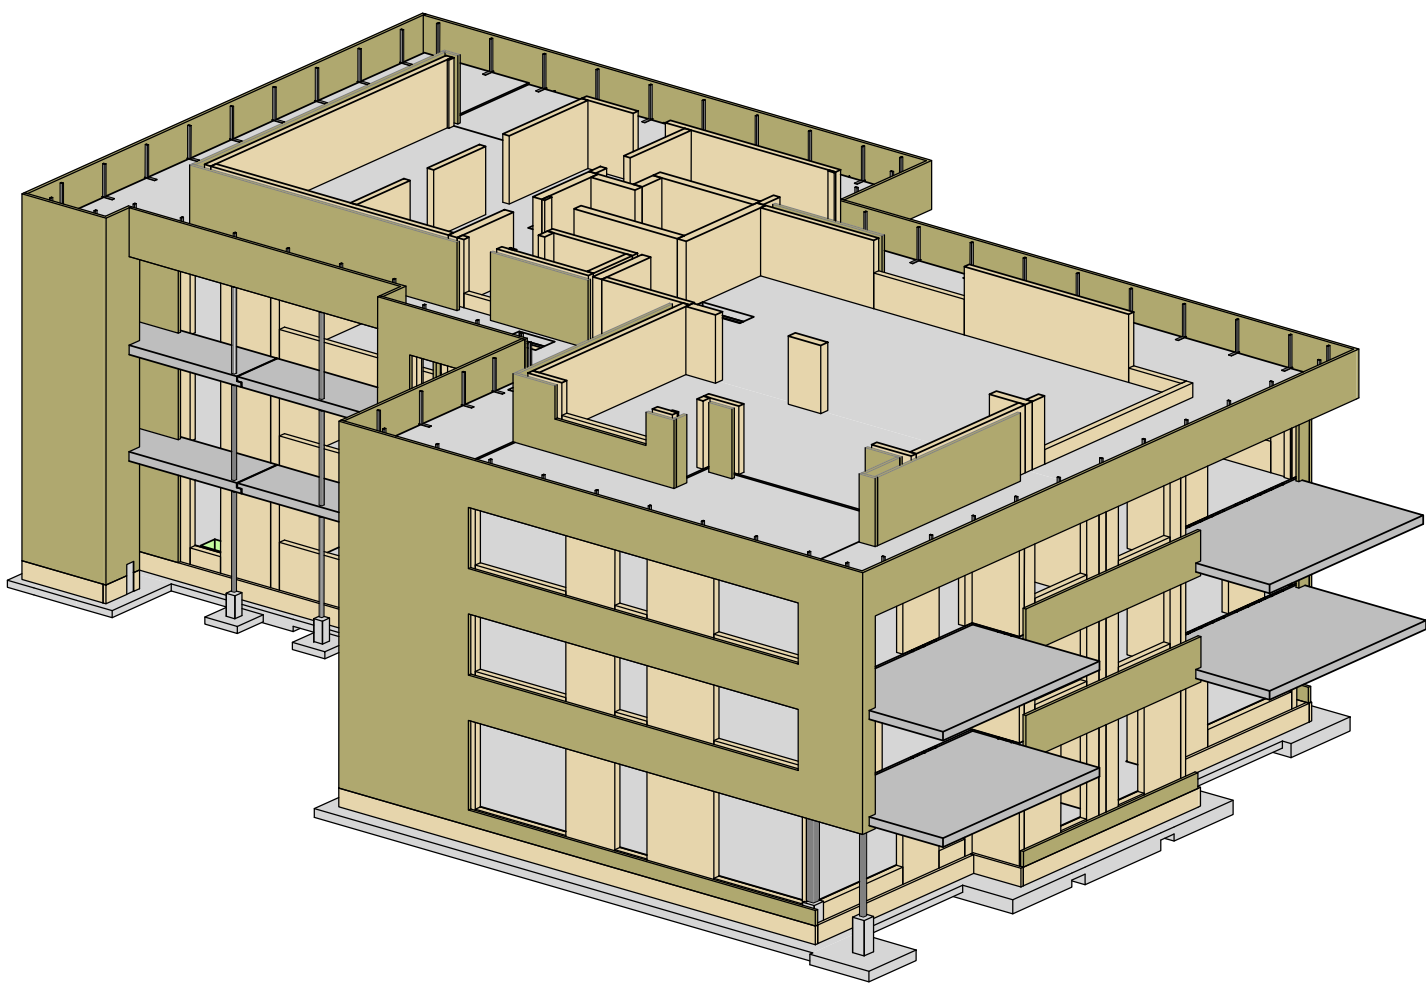

Tekeningen		Gemaakt op basis van de aan ons meest recent beschikbaar gestelde bouwkundige Tekeningen welke niet schriftelijk aan ons bekend zijn gemaakt worden niet verwerkt.
Fundering	Op staal Op stroken Op palen	Op basis van zandgrond: $\psi = 30\%$ anders grondverbetering tot op vaste laag volgens bijlage grondverbetering. Op stroken is minimaal 200mm gronddekking gerekend. Volgens palenplan op basis van sonderingen.
Metselwerk	Kalkzandsteen metselwerk stenen Kalkzandsteen metselwerk blokken Kalkzandsteen lijmwerk Betonlaten Gevel metselwerk Dilatatie Metalen latieren Metselwerkopvang Stouwen banken Spalen balk oplegging	amstelformaat / waaiformaat stenen kwaliteit CS16 metselmortel M7.5 blokken kwaliteit CS12 metselmortel M10 lijnen kwaliteit CS20 L = lijnblokken kwaliteit CS12 lijnmortel M12.5 E = elementen kwaliteit CS12 lijnmortel M12.5 EH = hoogbouw elementen kwaliteit CS36 lijnmortel M17.5 Betonlaten door leverancier uit te werken amstelformaat / waaiformaat steen B2 gem 17,5 N/mm ² metselmortel M7.5 Volgens advies Nederlandse Vereniging Bakstenen fabrikanten & kalkzandsteen fabrikanten Tevens ter controle voorleggen aan ons bureau Opleglijn / folie en maatregelen om lengte hinderingen te voorkomen toepassen. Tijdens metselen zakking toelaaten, rotatie verbieden. Overspanningen >3000 DPC tussen latei en metselwerk. Op 350 en 600 boven flens extra spouwankers Ø4 h.o.h. 500 zonder afdruiplijn. Ruimte tussen lijf en metselwerk vullen. Halfen HK4 op toepassen. Volgens CUR 71, (MilieuX: M00.2 RVS A4 (AISI 316); d=4mm; aantalm2: H=20m onbeb. WGII 6.3, WGII 7.1 en WGIII 6.0eet). Indien niet anders vermeld Lopl = hoogte van de ligger;
Betonwerk	Beton Betonstaal	S4; C30/37, HCA, norm. 31.5 tenzij anders vermeld (dek standaard XC4, XD2, XF2) B500 B. Bouwstaatmaten en bijlegwapening door de aannemer te tekenen. Cementdekvorming met harde afwerking en/of vloerverwarming TVZ #5-150 toepassen. Veerfasen in acht nemen.
Prefab beton		Uitbestedingscategorie criteria 73 Trappen en bordessen 3 Overige elementen 5 Breed- en kanaalsluisvloeren 4 Breedsluisvloeren te allen tijde in opgetuigd grindbeton uitvoeren; Minimaal 2 verharde vloeren doorsmeppen, daaronder liggende vloeren minimaal 3 we kruipstempels in midden overspanning; Exterisch belaste liggers en bakken stampelen in de gehele werkfase Kanaallatten: reveilagers door leverancier te berekenen, druklagen #7-100 u bijleg.
Hout	Hout Gelamineerd hout Balklagen / gordingen / muurpalen / sparanten Verijlingen van dragende houten constructies Verbindingsmiddelen	C18 (tenzij anders aangegeven), klimaatklasse binnen 1, buiten 2.. LH24 Verankeren met gevijls & tusseunruimen en teges opwaaien. Constructieve vereijlingen volgens BRL T2336; Polyurethaanlijm toepassen. Minimaal volgens tabel 4.1 NEN-EN 1995-1-1; Zie verder legenda houtverbindingen en h
Staal	Staalprofielen Kokers Sfb-, Ifb en THQ-ligger Bouten Verbindingen Ankerbouten Lasdiktes (a) - Profielstaal - Kokerstaal Liggers in bestaadn Stalen dakplaten Voetpalen conservering	S235 S275 S355 S355 8.8 Indien niet aangegeven in onze berekening zijn deze voor verantwoording staalleveranc 4.6 0.5 x lijfdikte, 0.7 x flensdikte. 1.1 x wanddikte (Met een minimum van a = 4 mm) Voorspannen 1,500 x Lth t> 0.75 in t> 8mm, minimaal elk dak met Spt Brl 14, Hiit EMP 2 of RAU 2014. Langsgeweststrook boven 6 m overspanning 2 stuks per dal Langsnaad en met lekzen Ø 4.2 of ponnagels Ø 4.2 h.o.h. 500mm Krimprij onderribbellen K70; dikte volgens berekeningen. zie legenda in statische berekening
HWA	Dakinspectie Noodoverloepen	Periodieke dakinspectie ter voorkoming van verstopping HWA-systeem voorschrijven. Noodoverloepen in overleg met de constructeur aanbrengen. (na definitief afschotplan)
Afschot	Platdak Grind / PV - cellen	Alle platte daken minimaal 16 % blijvend, excl. loog. Standaard geen grind / PV - cellen gerekend!
EUROCODE		Alle via EUROCODE voorgeschreven richtlijnen na toepassing

alle  match in het werk te controleren

opdrachtgever: van de Kolk koningsweg 29 3886 KC GARDEREN	tel: 0577 - 461855 @: info@vandekolk.nl	wijziging: a: d: b: e: c: f:	project: 2948 tekeningsnummer: C.01.3
--	--	---------------------------------------	--

niets van deze tekening mag op enigerlei wijze gereproduceerd worden, zonder uitdrukkelijke schriftelijke toestemming van ons bureau.