




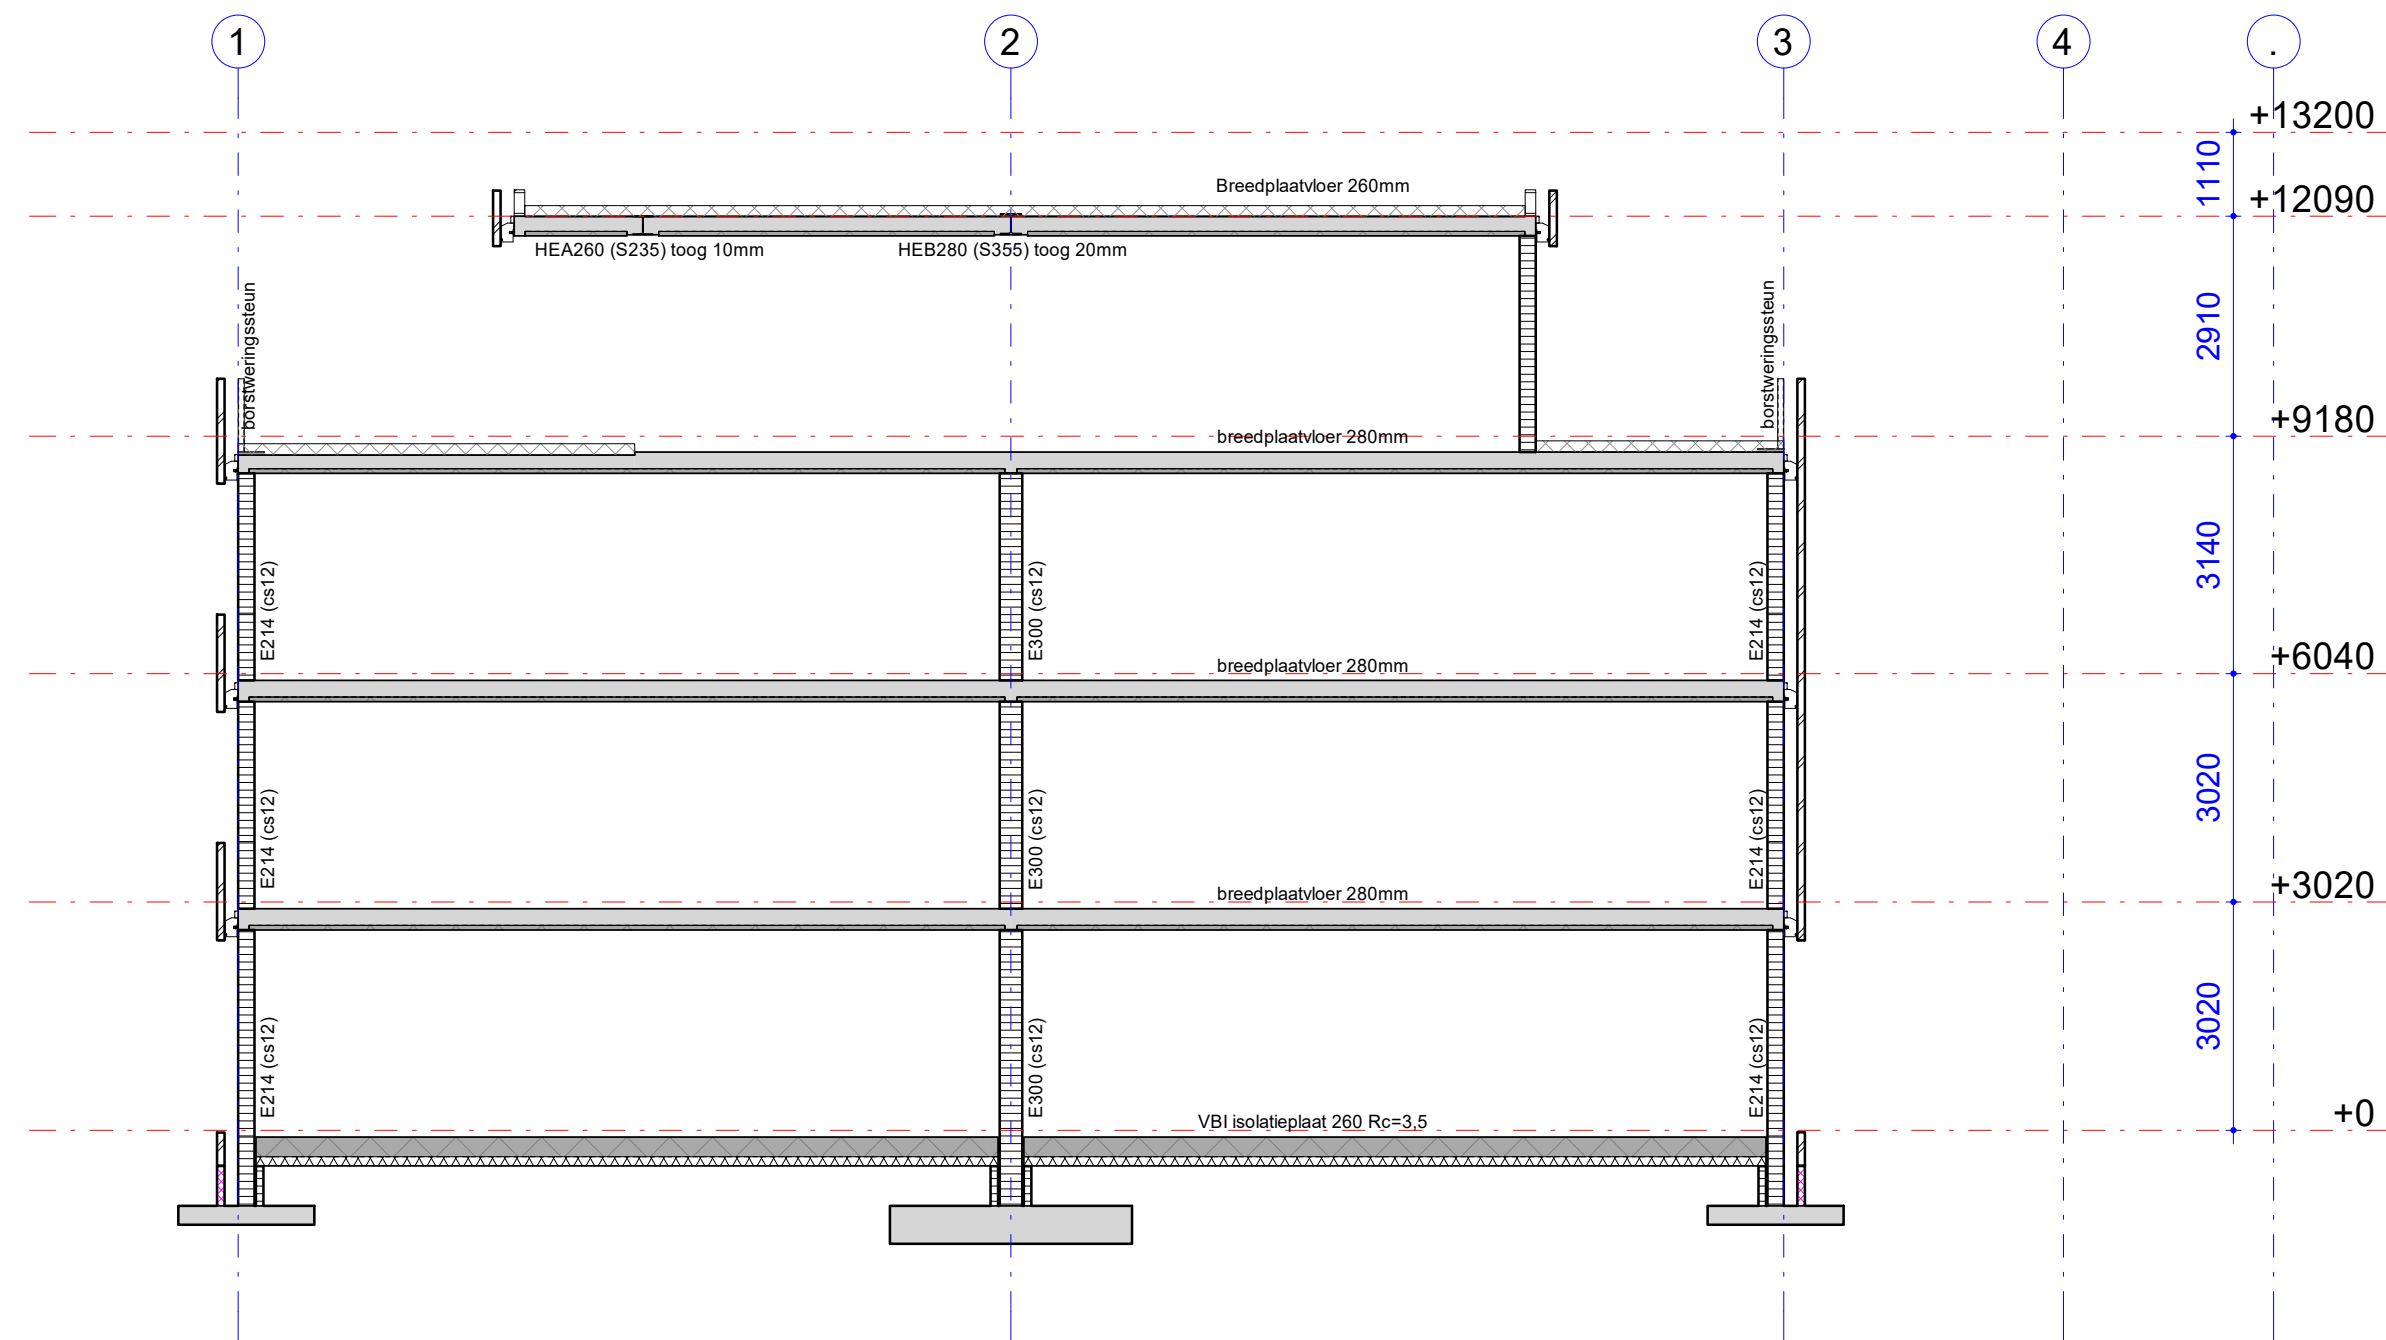


Doorsnede A-A
1 : 100

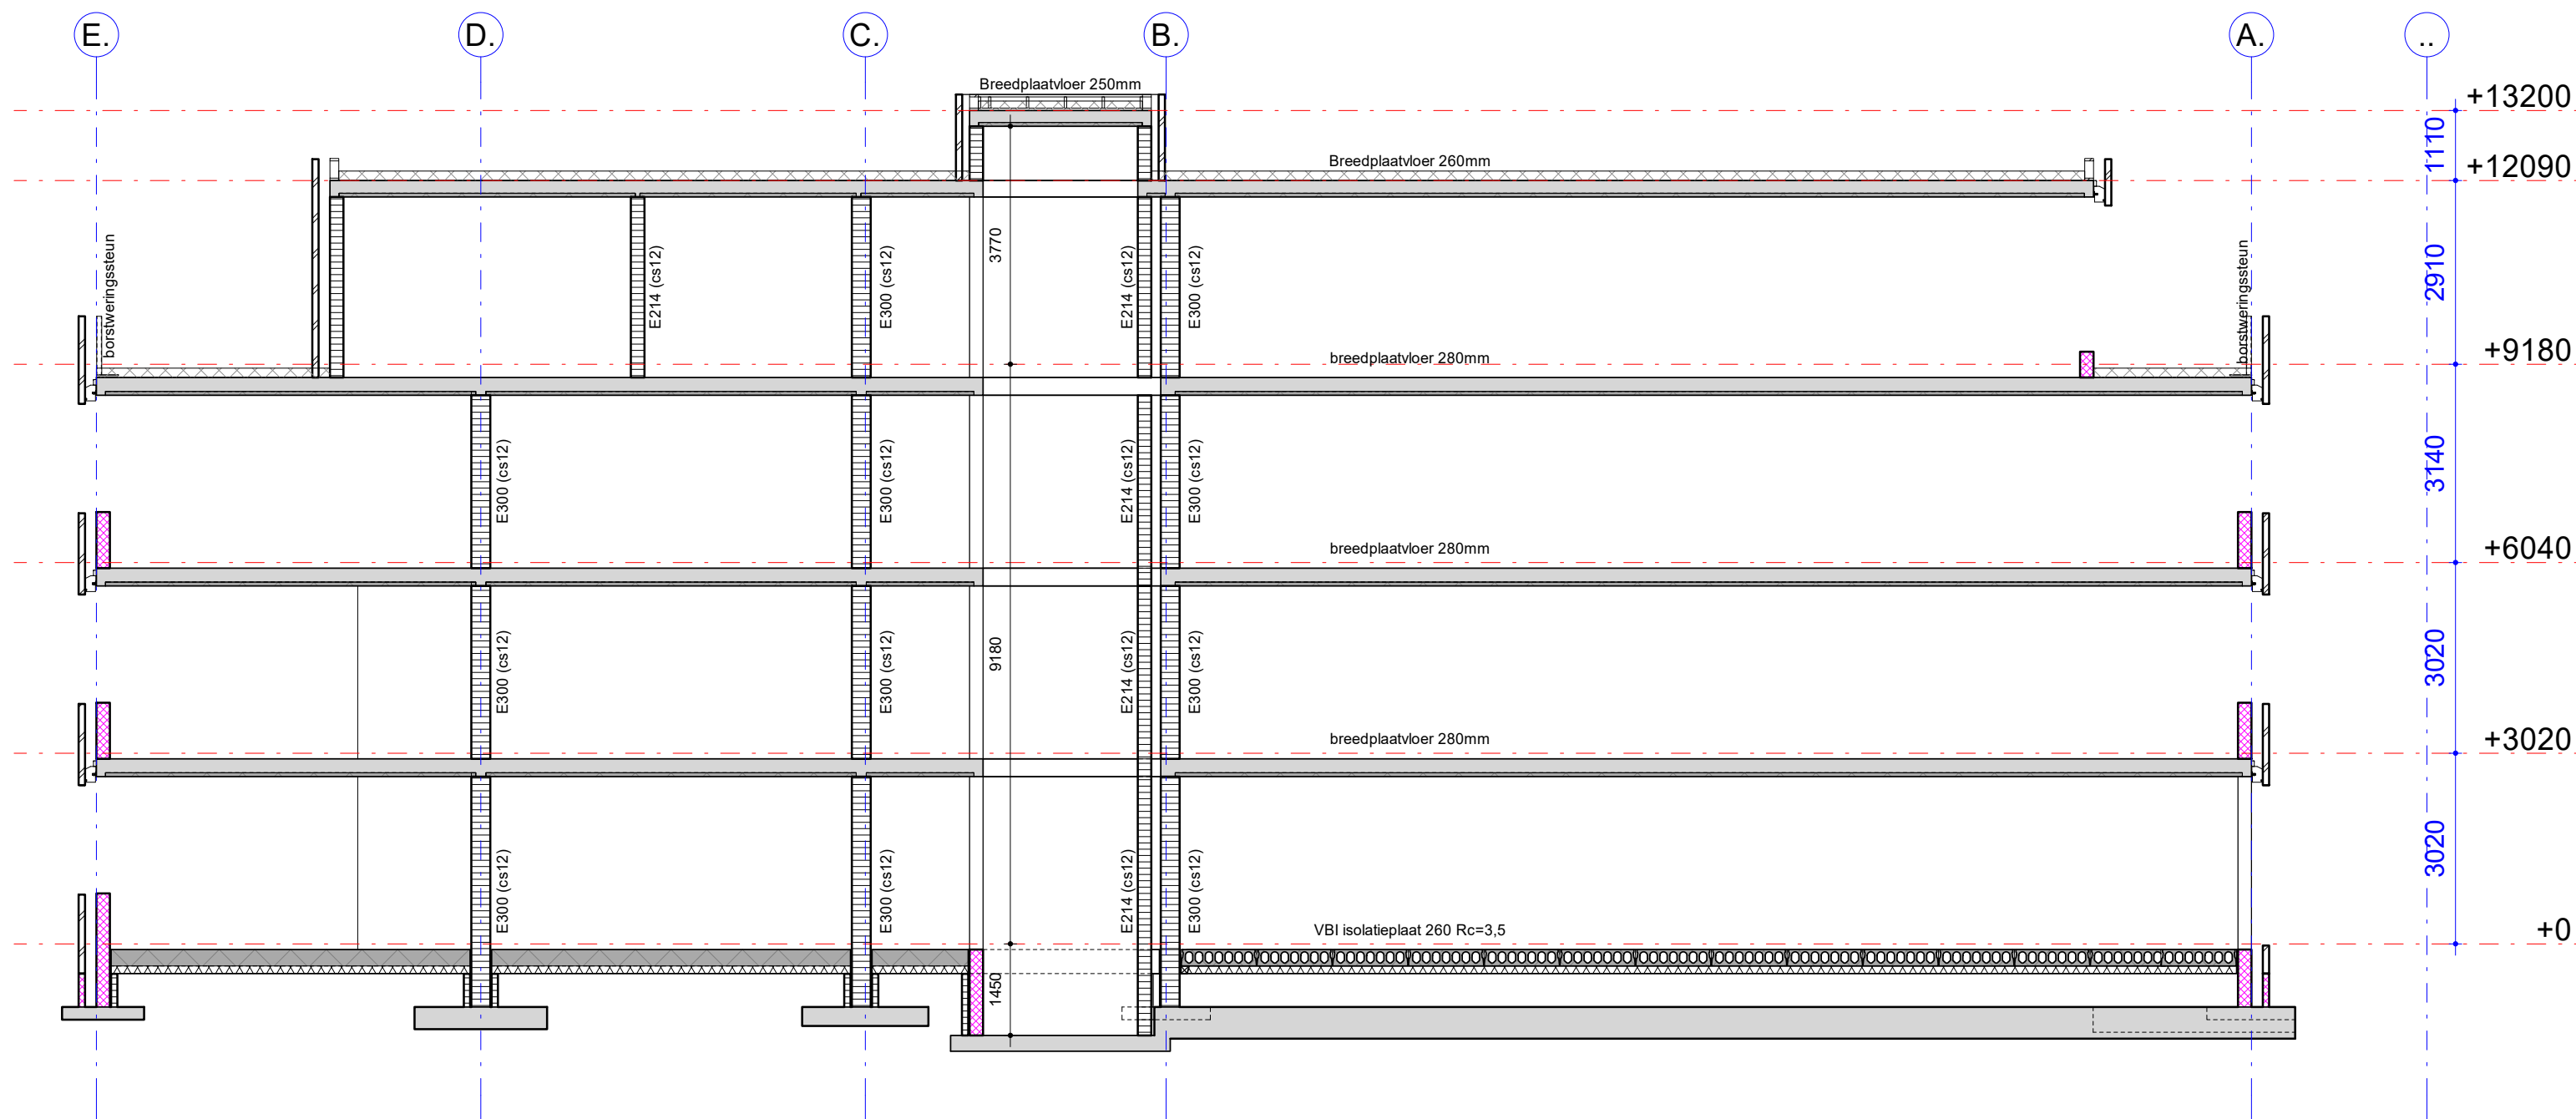

Doorsnede C-C
1 : 100

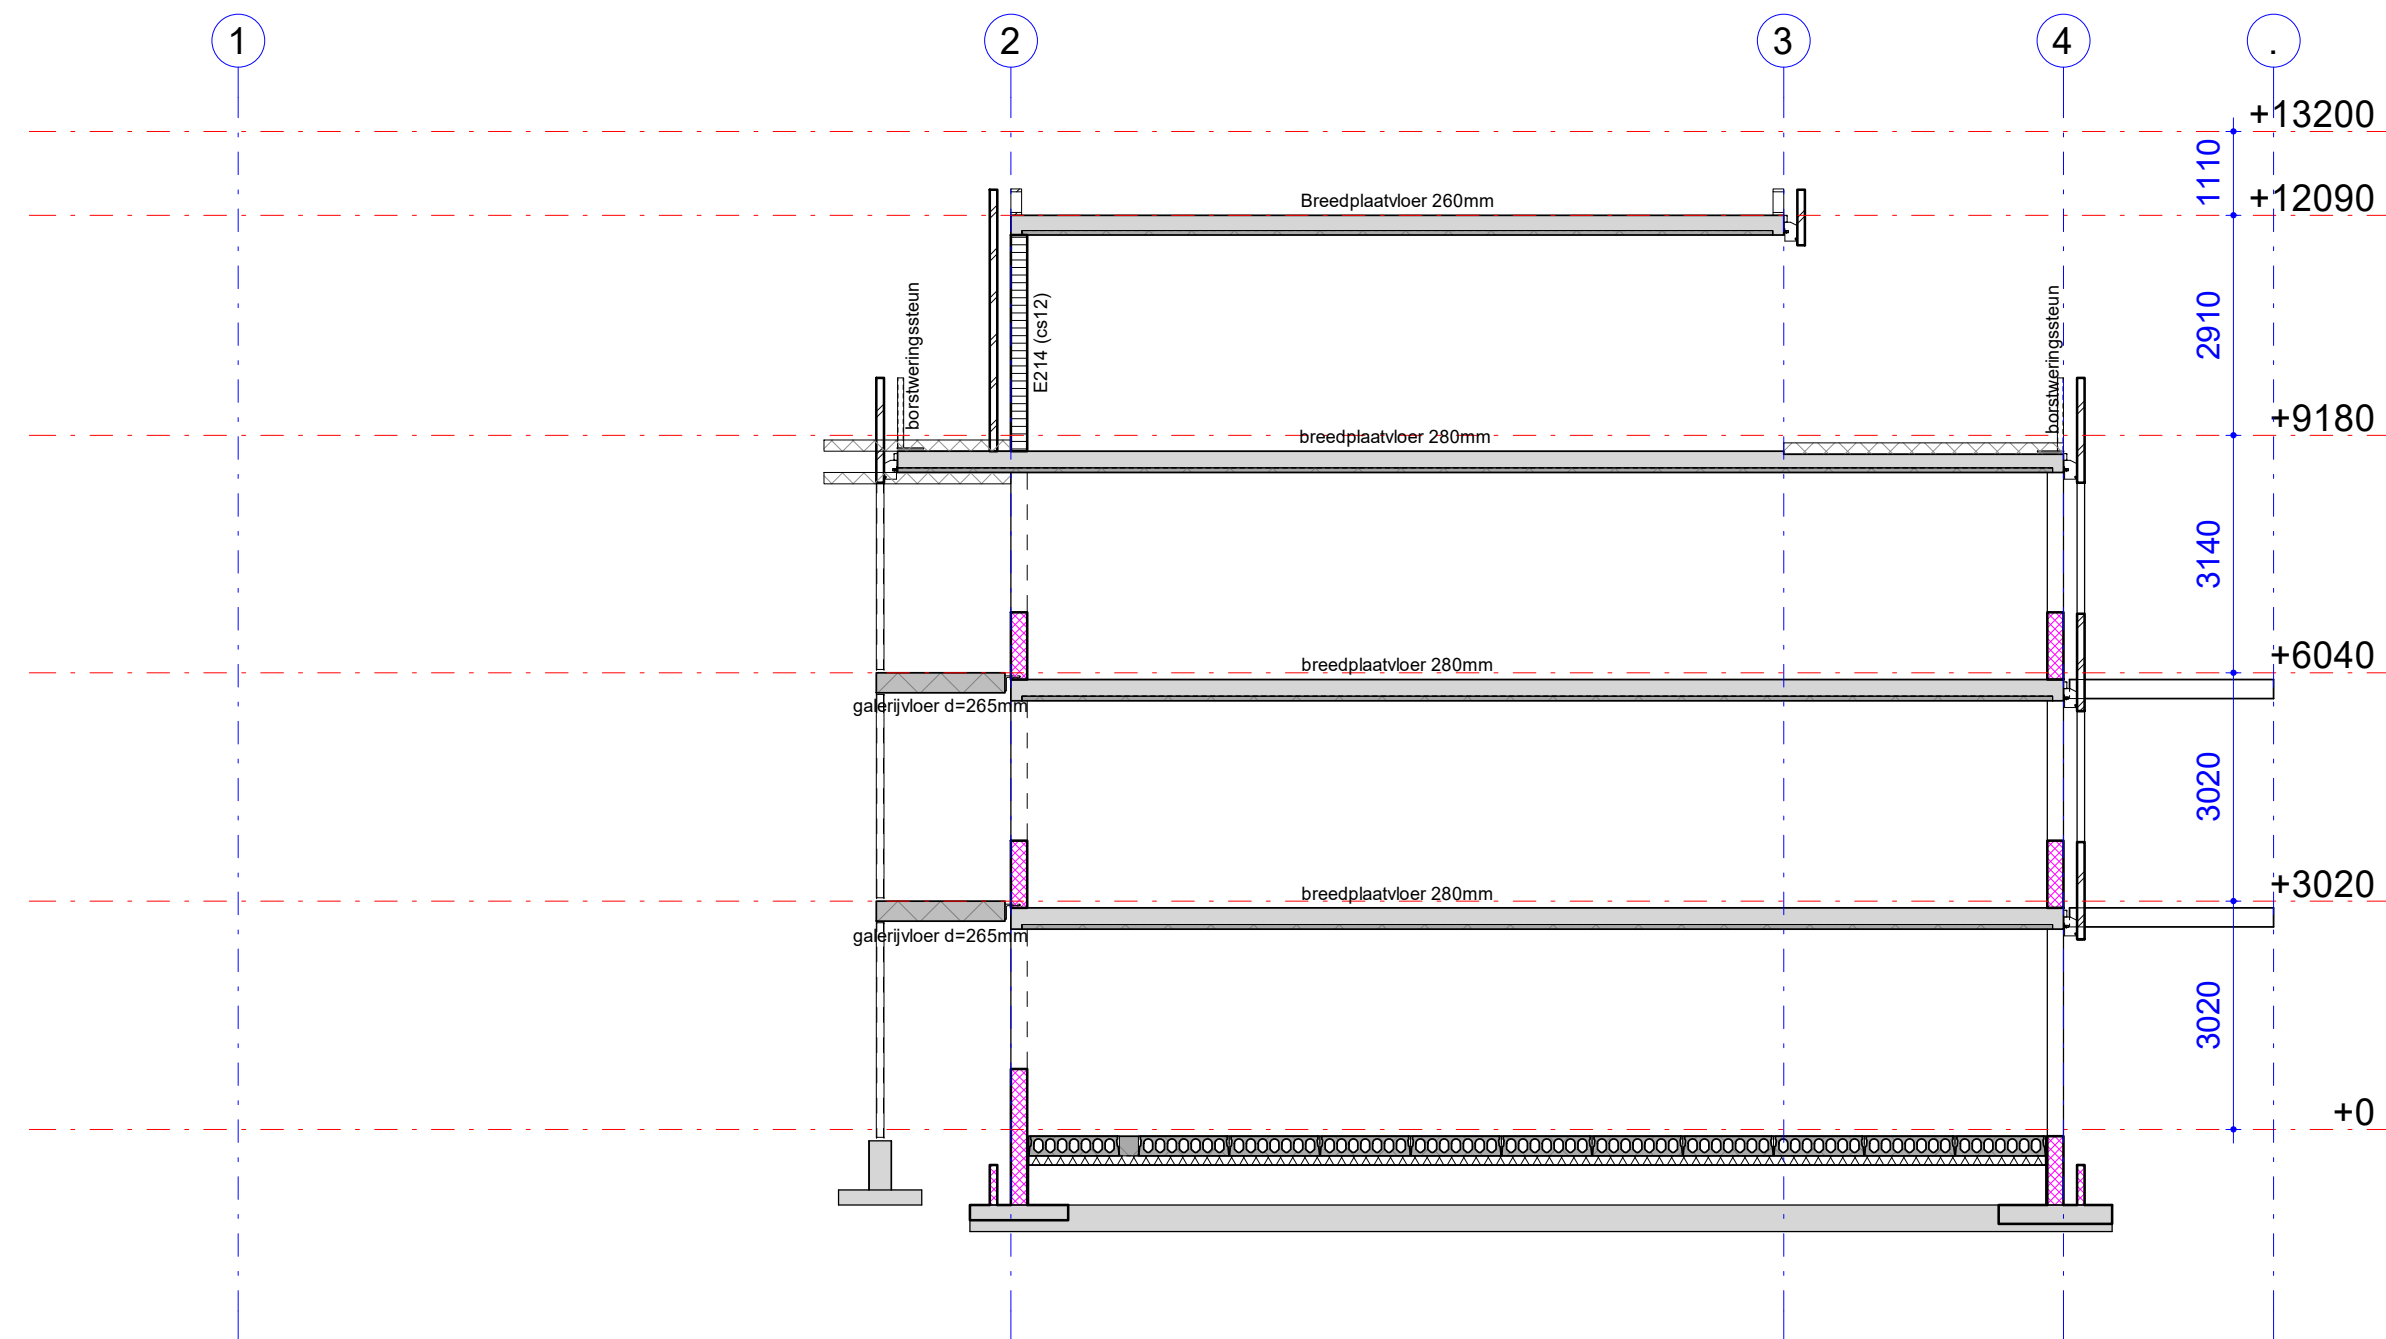

Doorsnede B-B
1 : 100

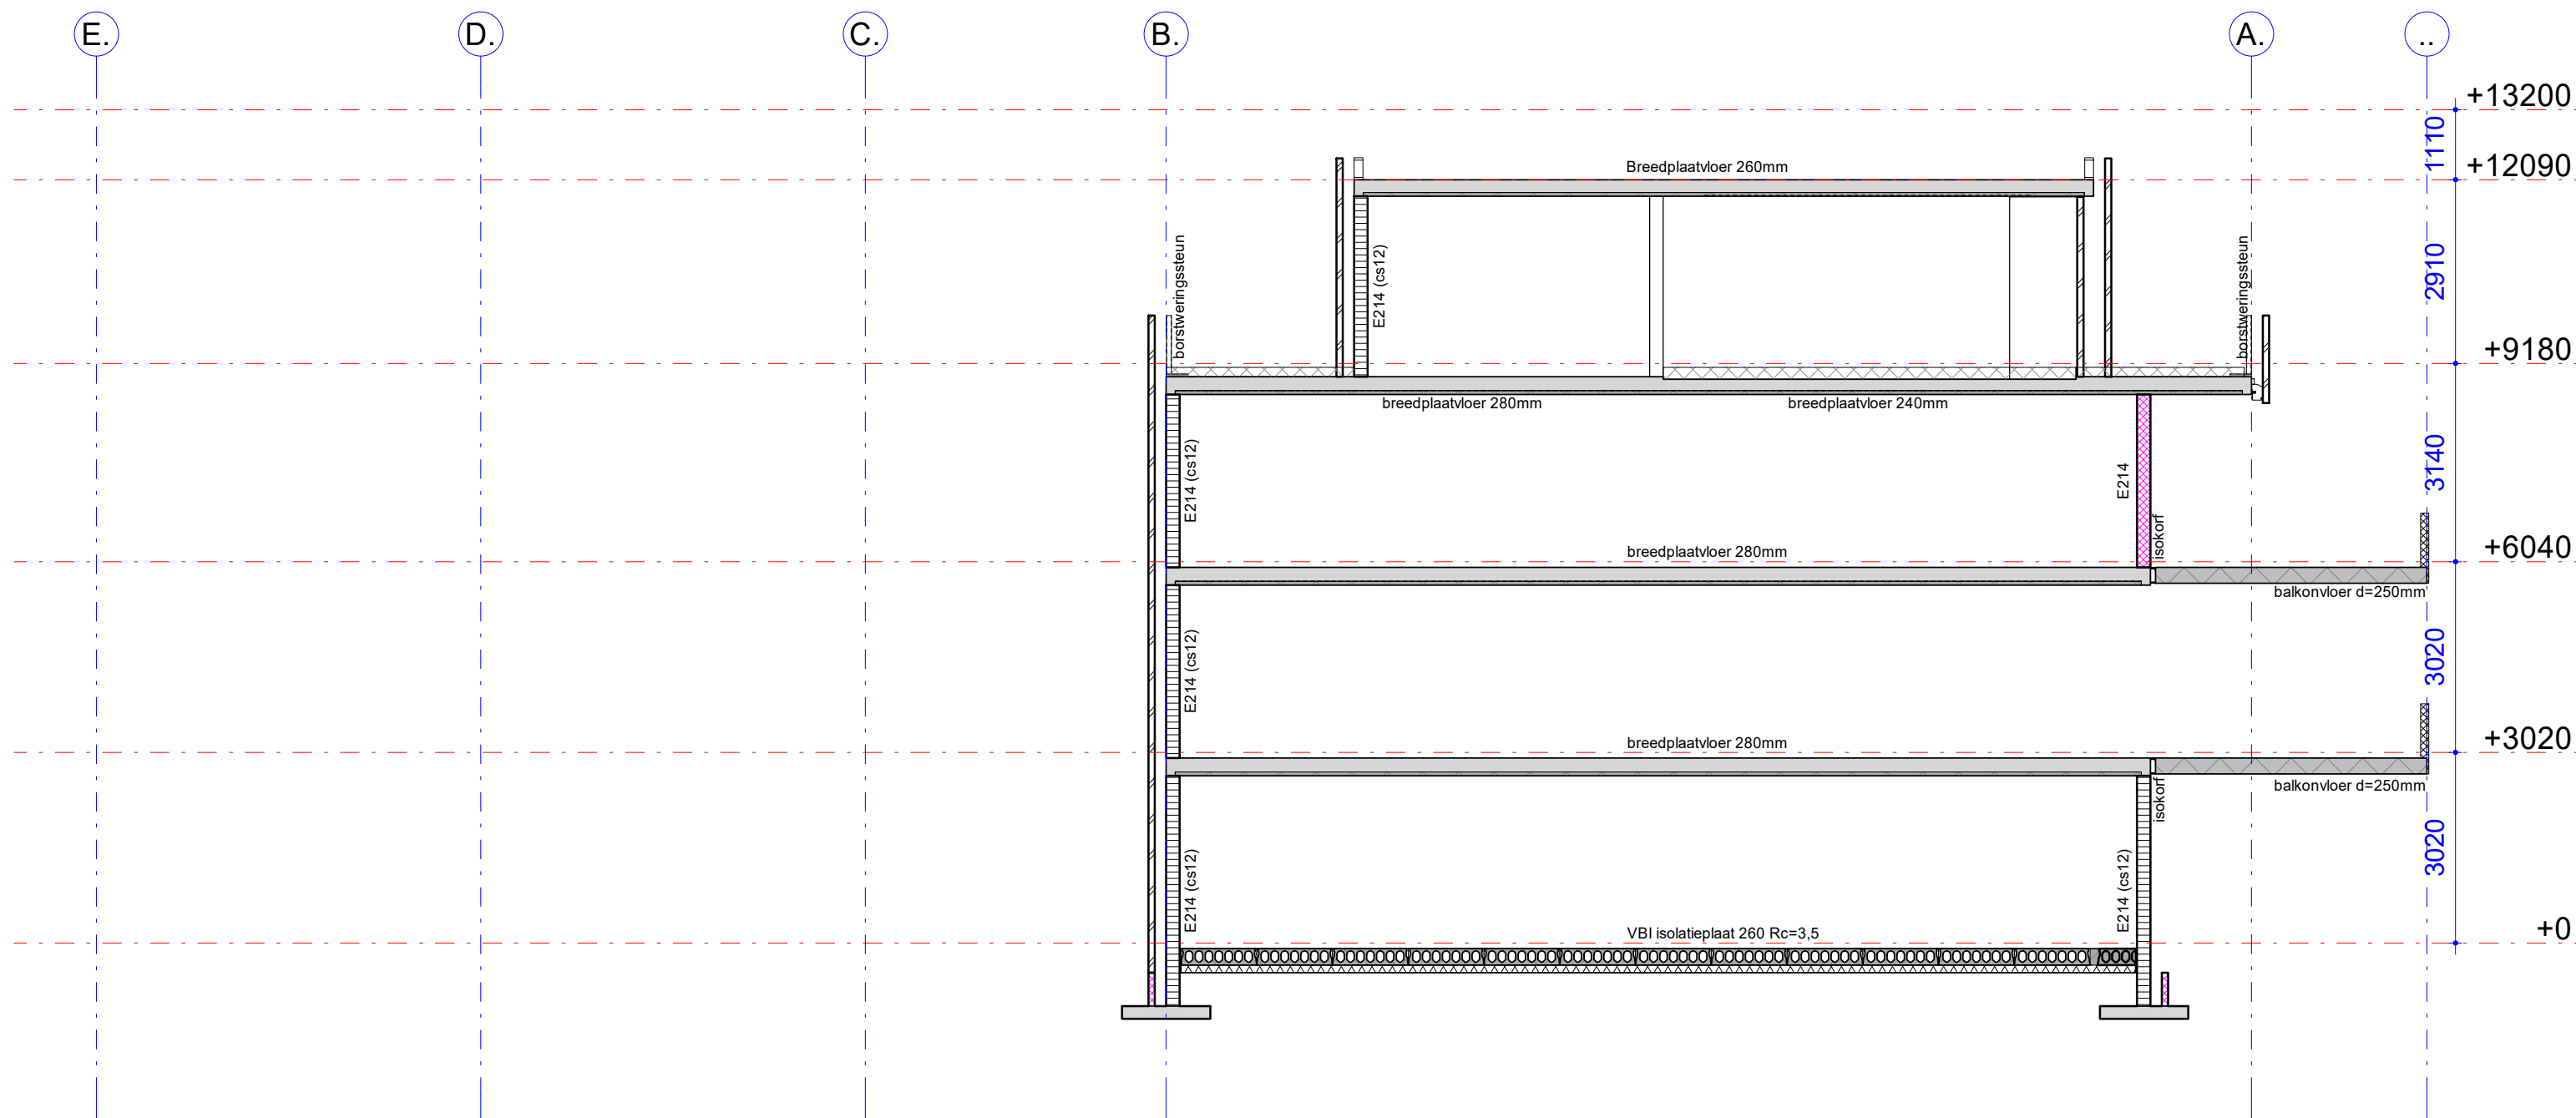

Doorsnede D-D
1 : 100

Gecontroleerd
A. Al
Kenmerk: 2019W2757
Datum: 22-06-2020

Nog in te dienen
gegevens: zie brief

concept WABO

KOOIJ & DEKKER
ingenieursbureau

Kooij&Dekker bv
ADRES Oosteinde 11
Postbus 266
3840 AG Harderwijk
TEL +31 (0) 341 41 22 93
FAX +31 (0) 341 41 22 95
EMAIL info@kooijdekker.nl
WEB www.kooijdekker.nl

onderdeel:
project:
Nieuwbouw appartementen Churchillstraat 69-75

opdrachtgever:
van de Kolk
koningsweg 29
3886 KC GARDEREN

tel: 0577 - 461855
@: info@vandekolk.nl

wijziging:
a: d:
b: e:
c: f:

project:
2948
tekeningnummer:
C.03

alle maten in het werk te controleren

niets van deze tekening mag op enigerlei wijze gereproduceerd worden, zonder uitdrukkelijke schriftelijke toestemming van ons bureau