

Gecontroleerd
A. Ali

Kenmerk: 2019W2757

Datum: 22-06-2020

Nog in te dienen
gegevens: zie brief

concept WABO



Kooij&Dekker bv
ADRES Oosteinde 11
Postbus 266
3840 AG Harderwijk

TEL +31 (0) 341 41 22 93
FAX +31 (0) 341 41 22 95
EMAIL info@kooijdekker.nl
WEB www.kooijdekker.nl

onderdeel:
Details
project:
Nieuwbouw appartementen Churchillstraat 69-75

schaal:
1:10
datum:
07-10-2019
getekend:
RvdD

opdrachtgever:
van de Kolk
weg 29
3833 LC GARDEREN

tel: 0577 - 461855
fax: info@vandekolk.nl

wijziging:
a: d:
b: e:
c: f:


project:
2948
tekeningnummer:
C.05


alle maten in het werk te controleren


Bekrachtigd door:
Omgevingsdienst
De Vallei


Kenmerk: 2019W2757
17-09-2020


niets van deze tekening mag op enigerlei wijze gereproduceerd worden, zonder uitdrukkelijke schriftelijke toestemming van ons bureau

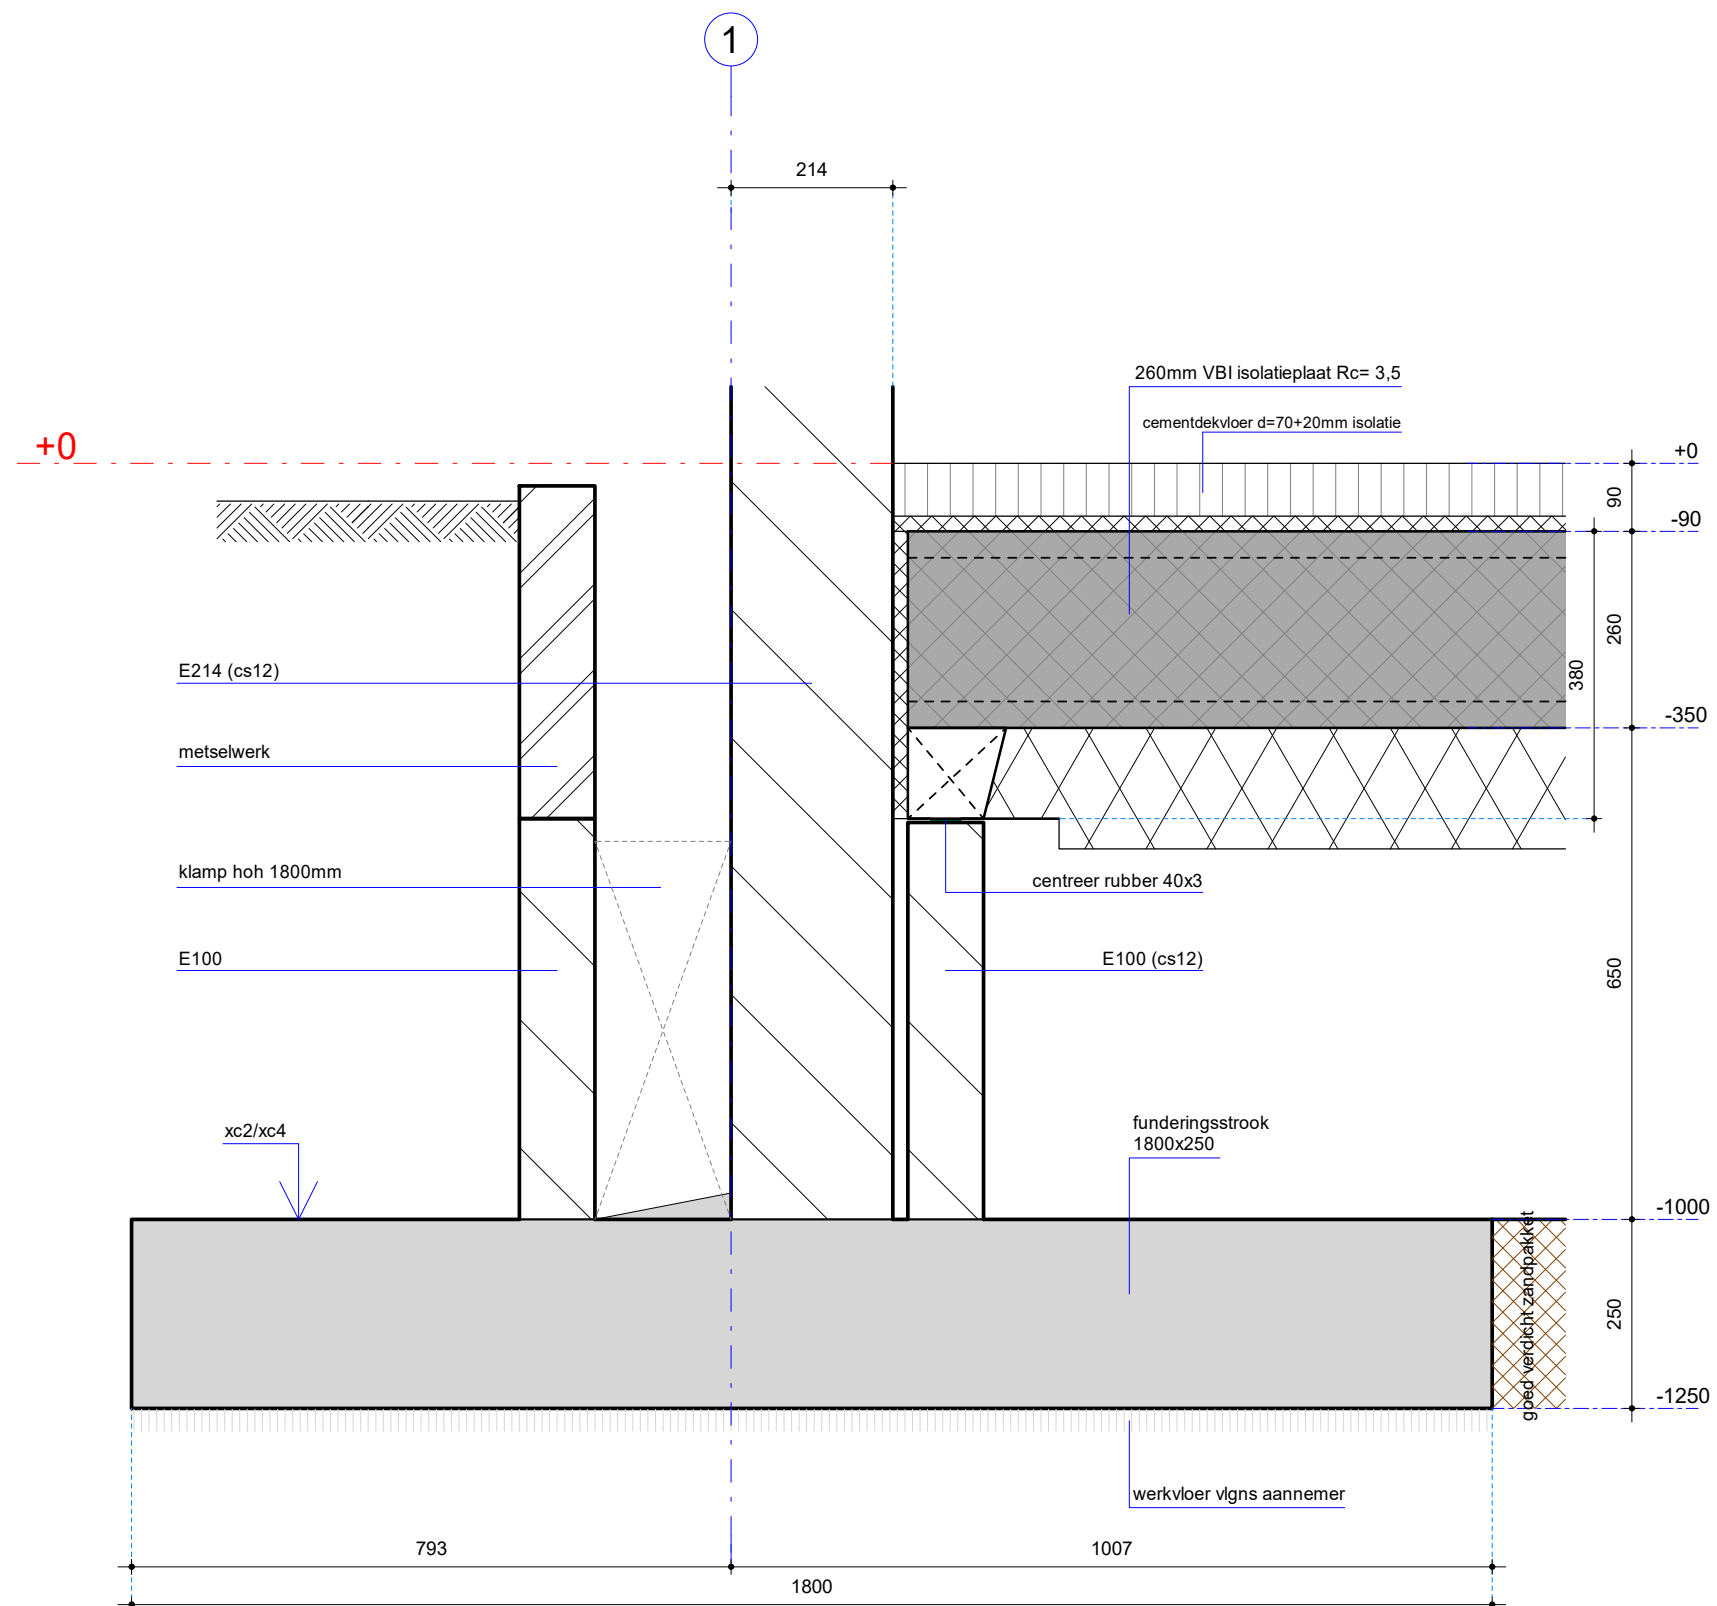


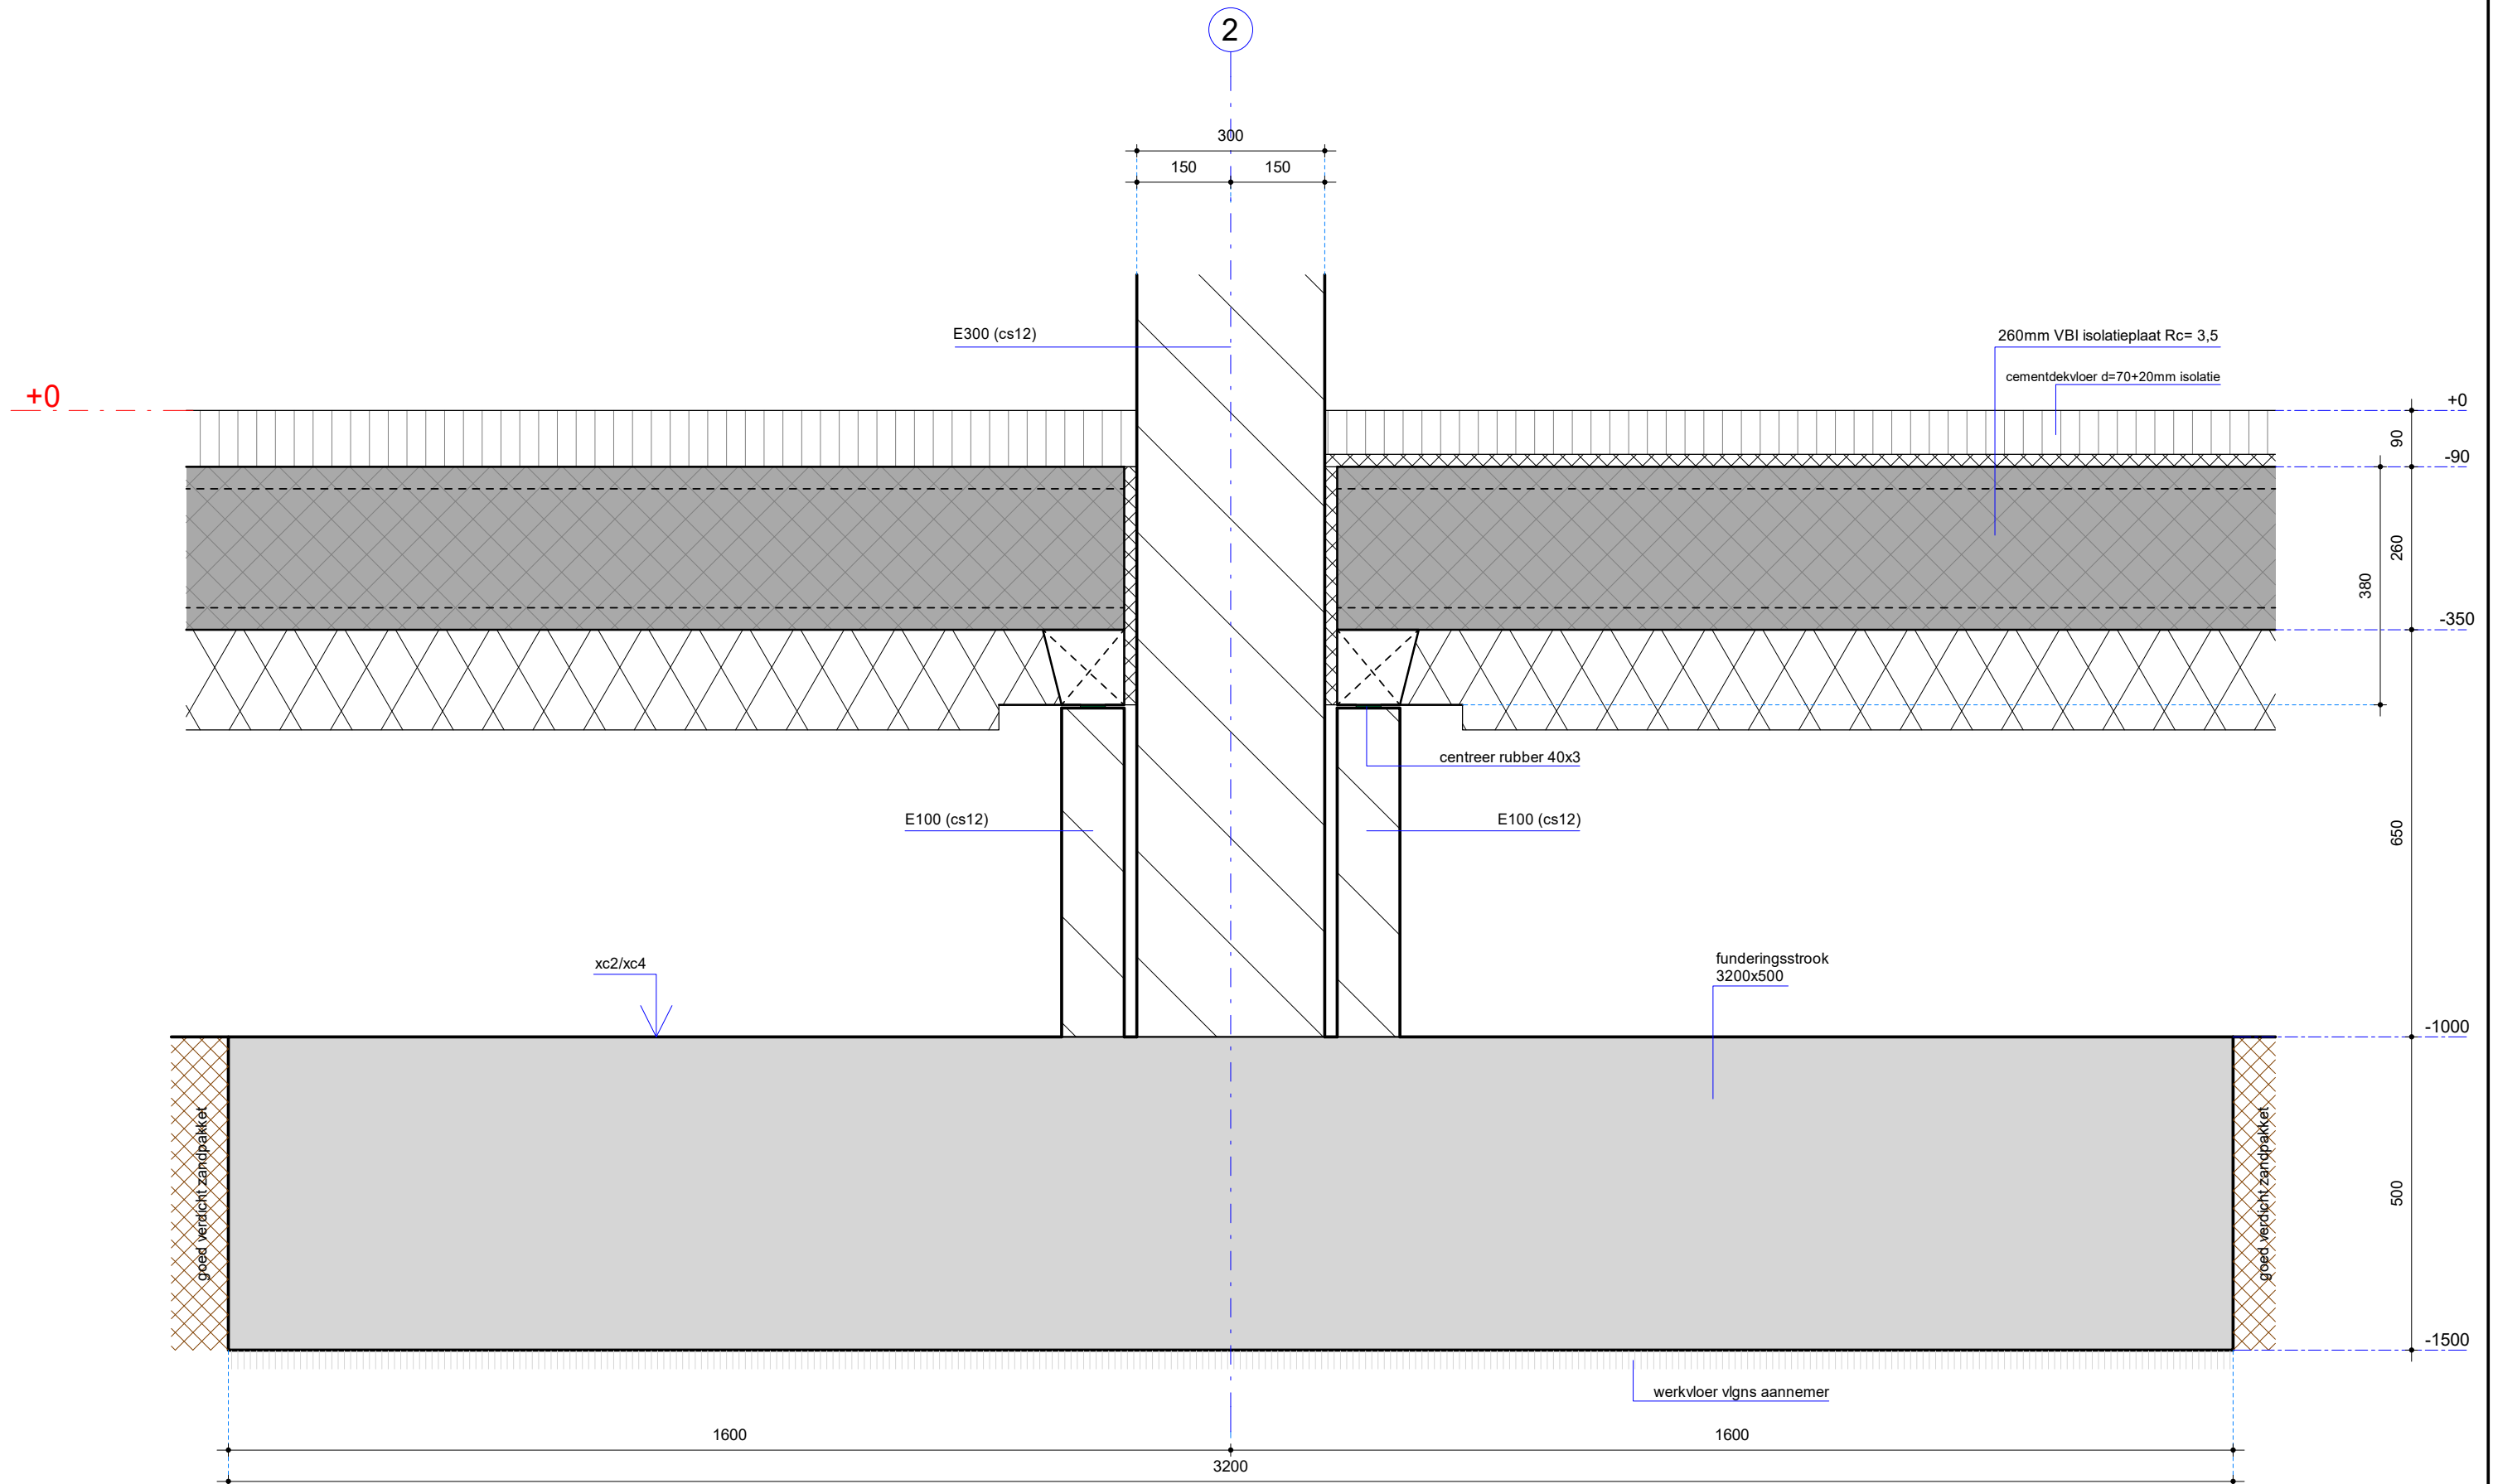


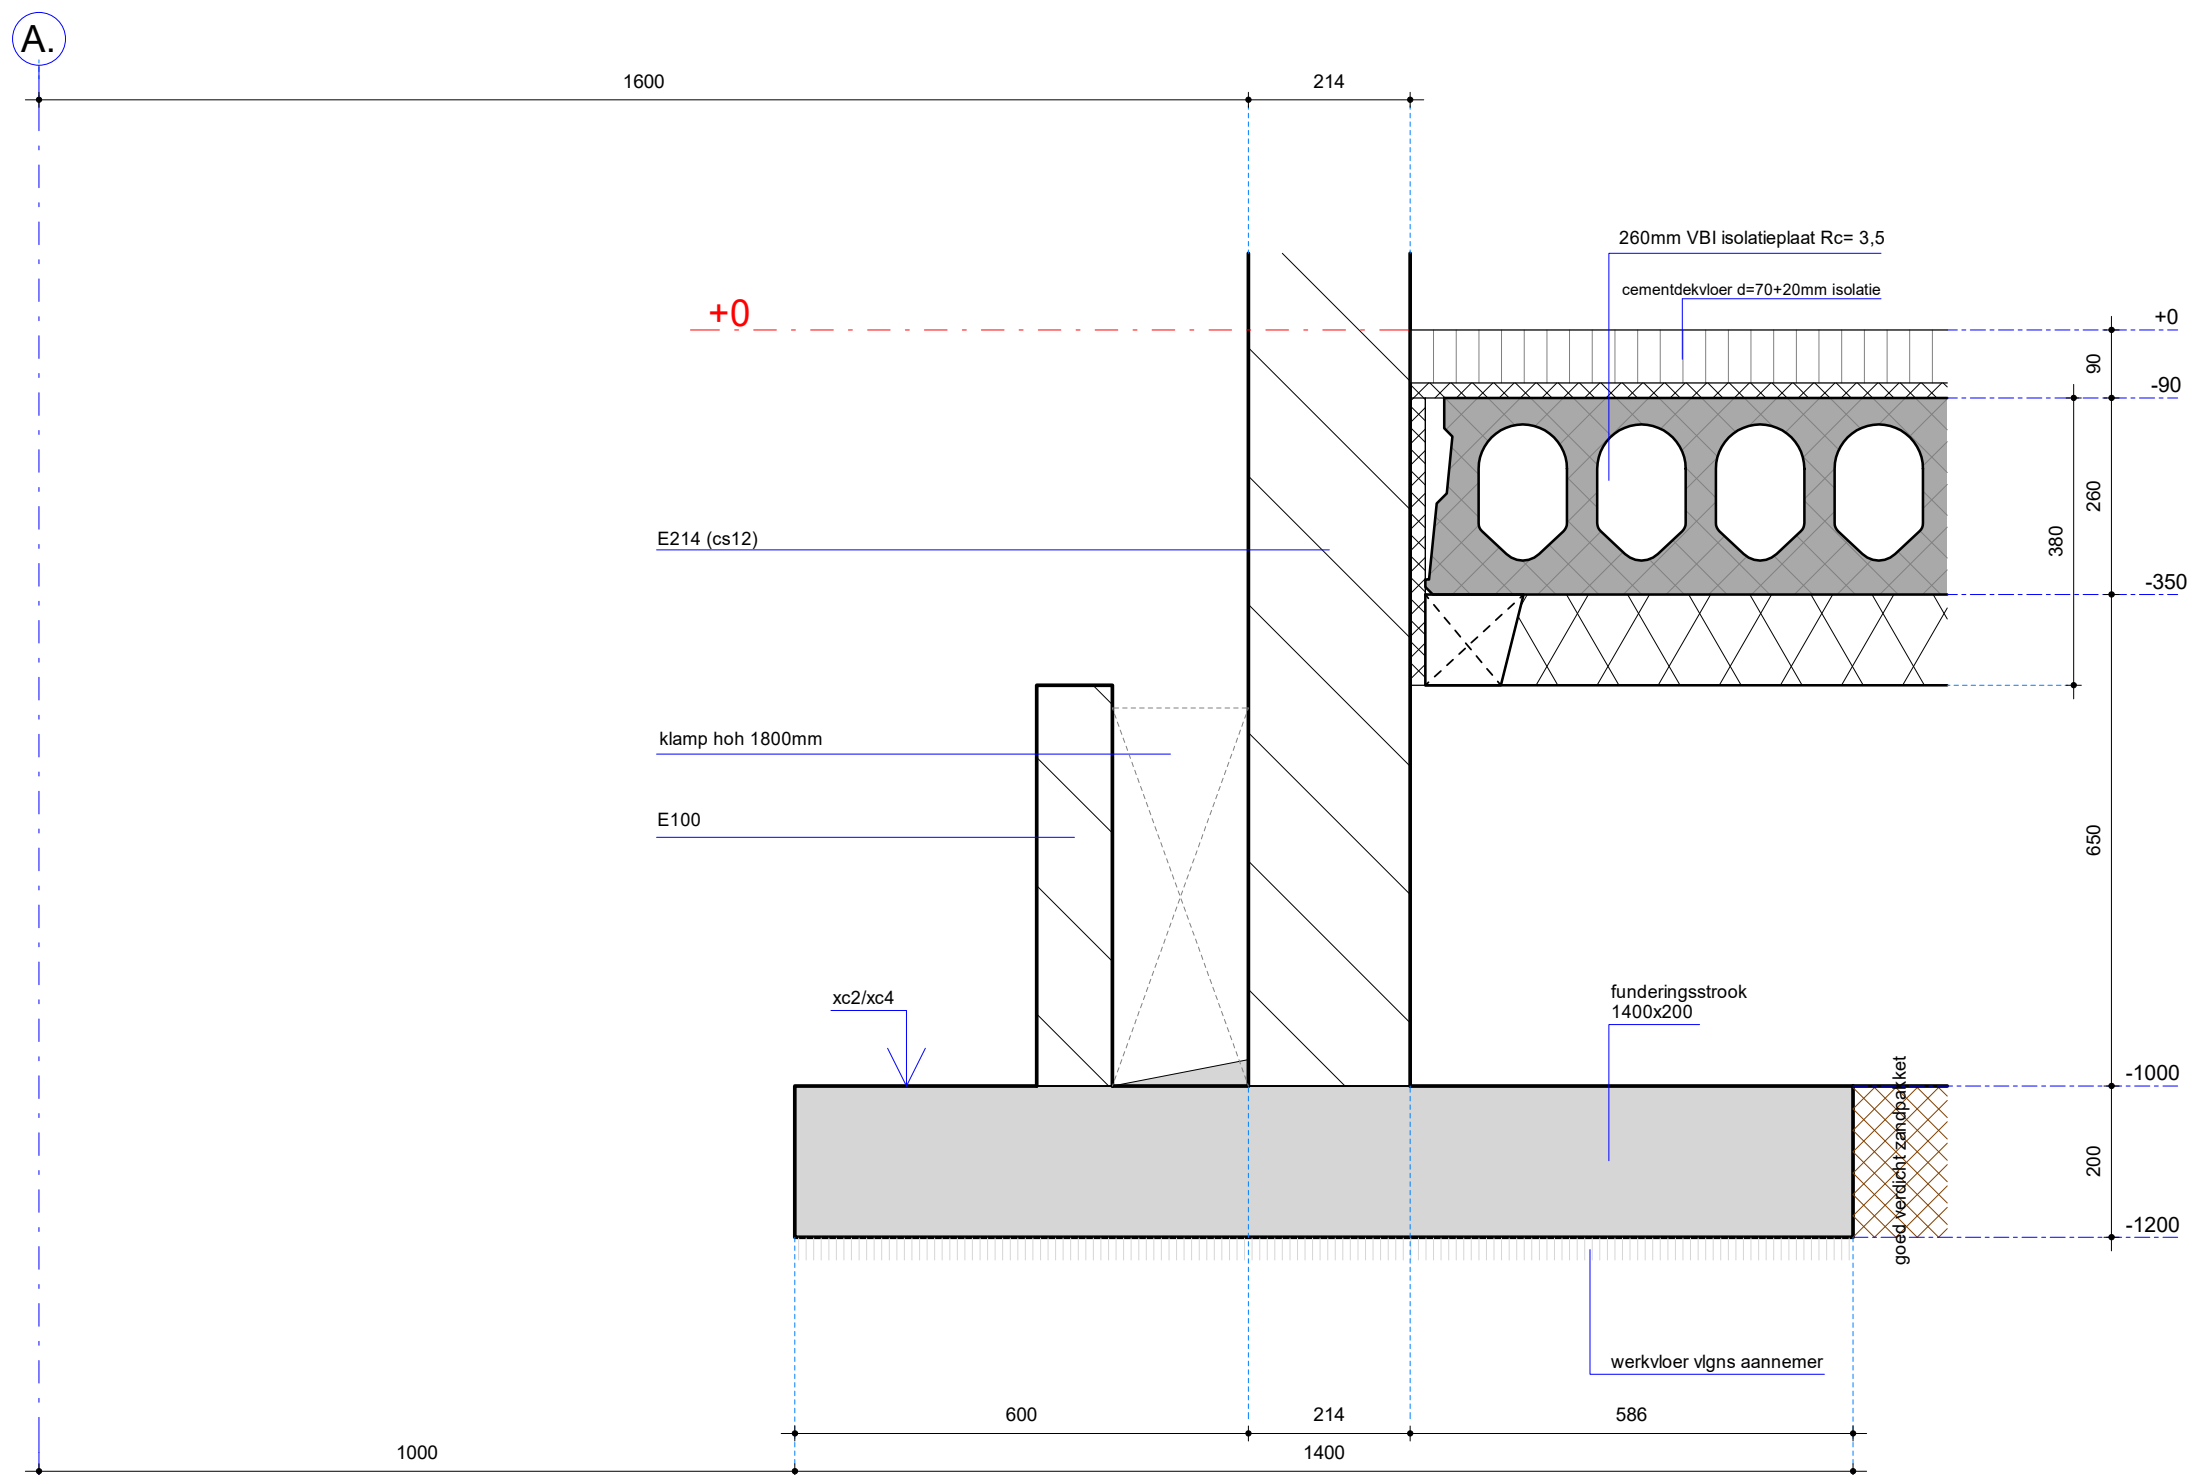


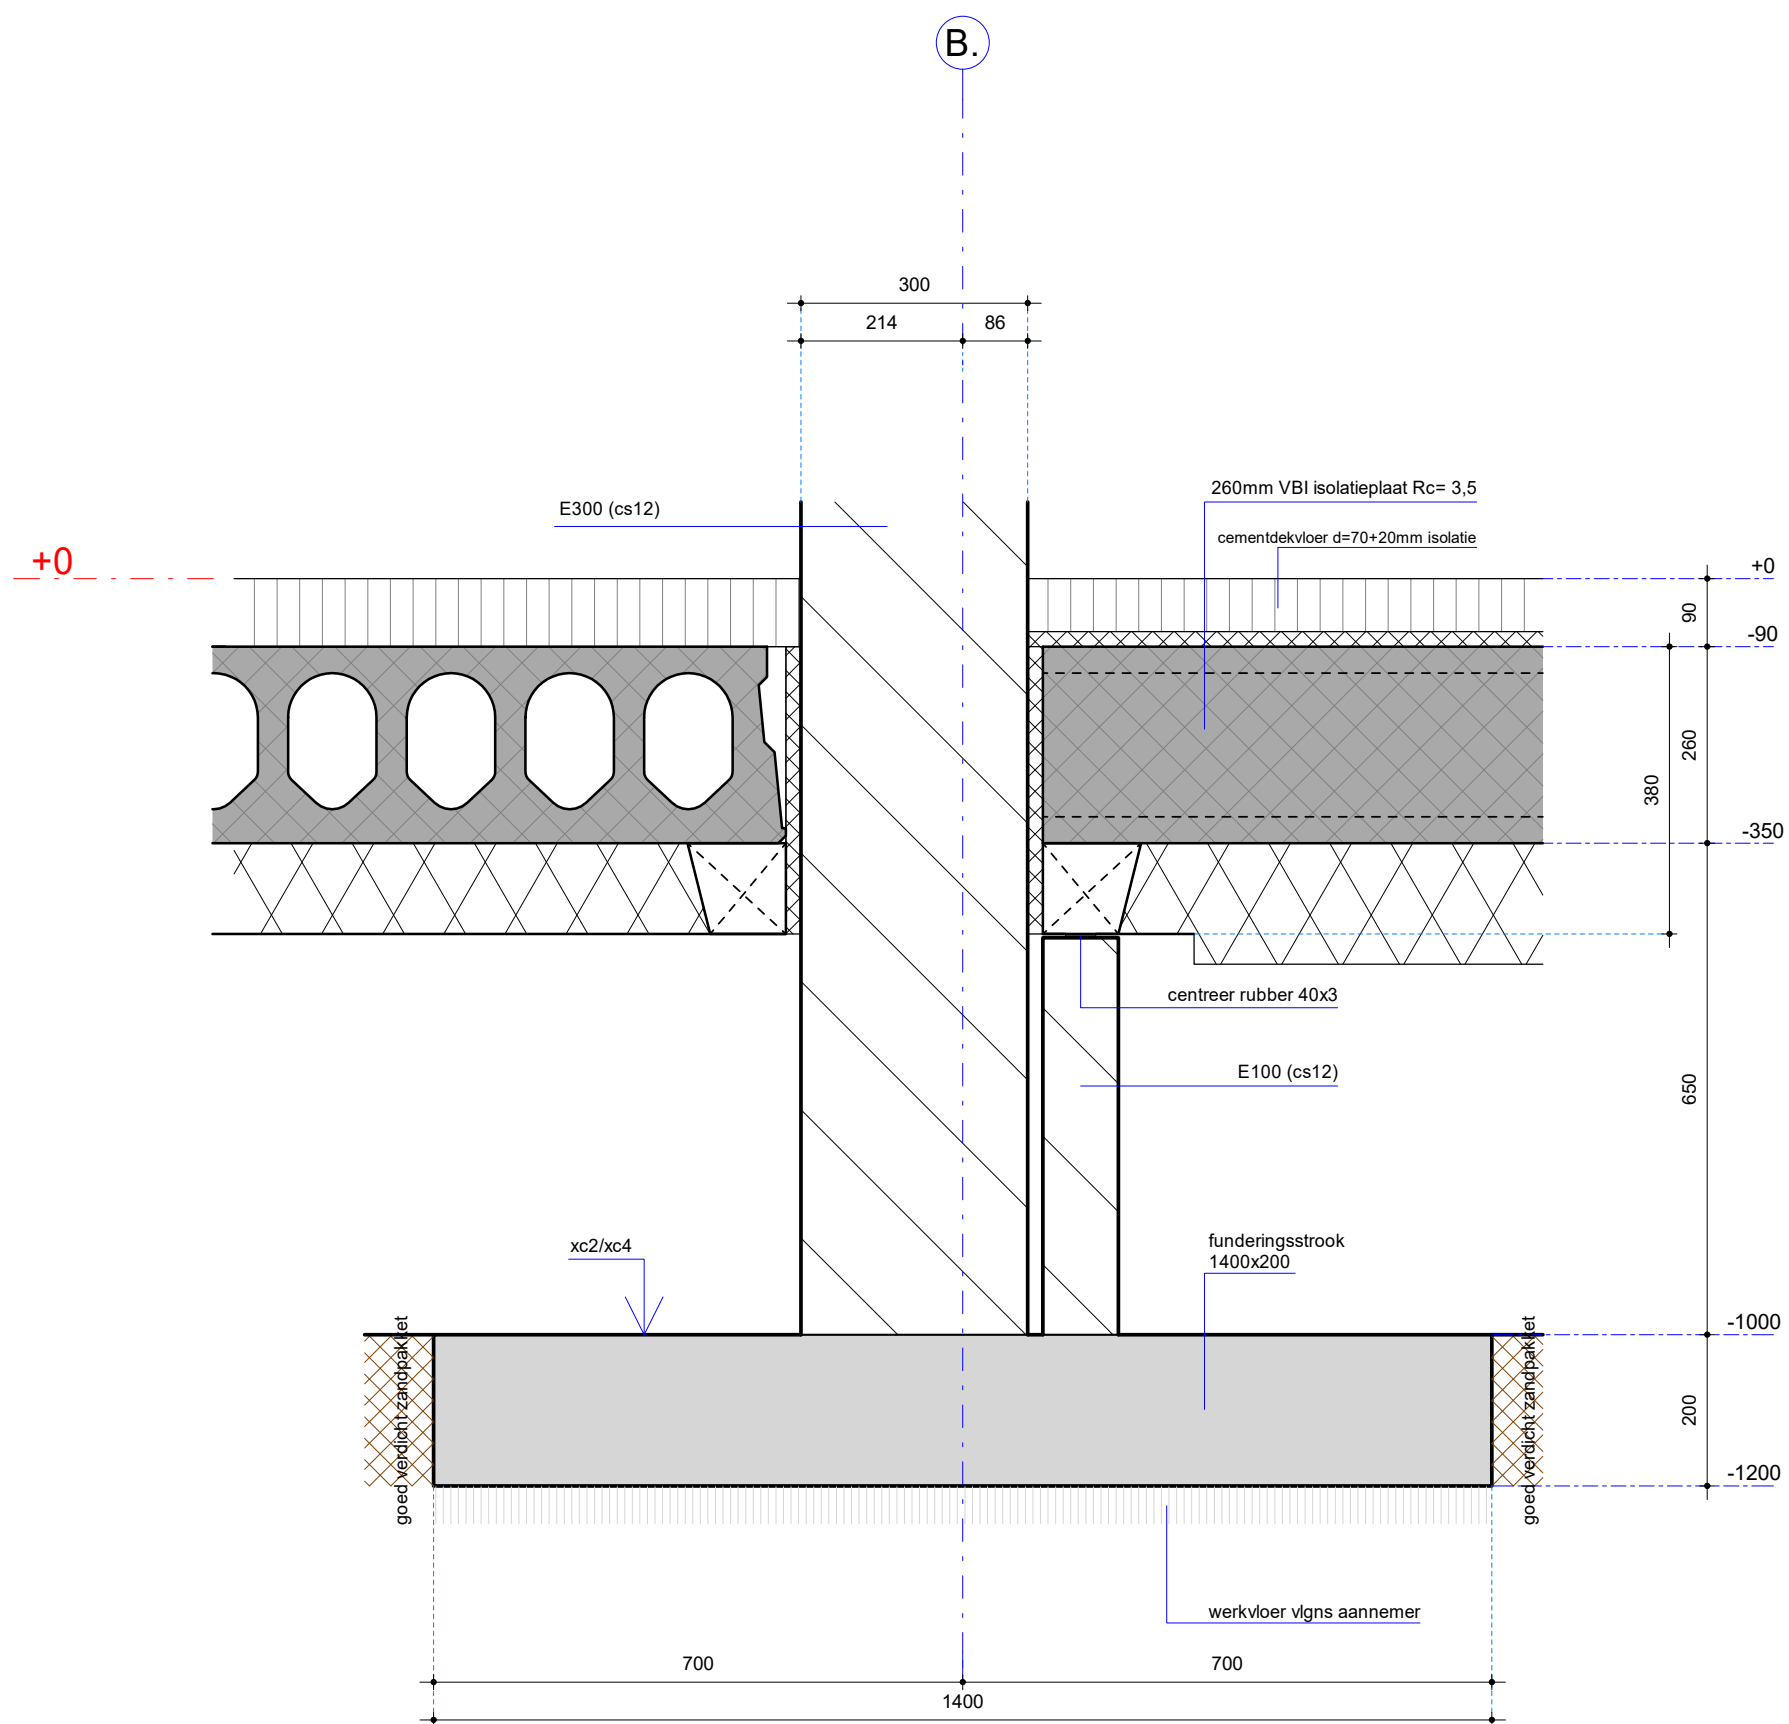


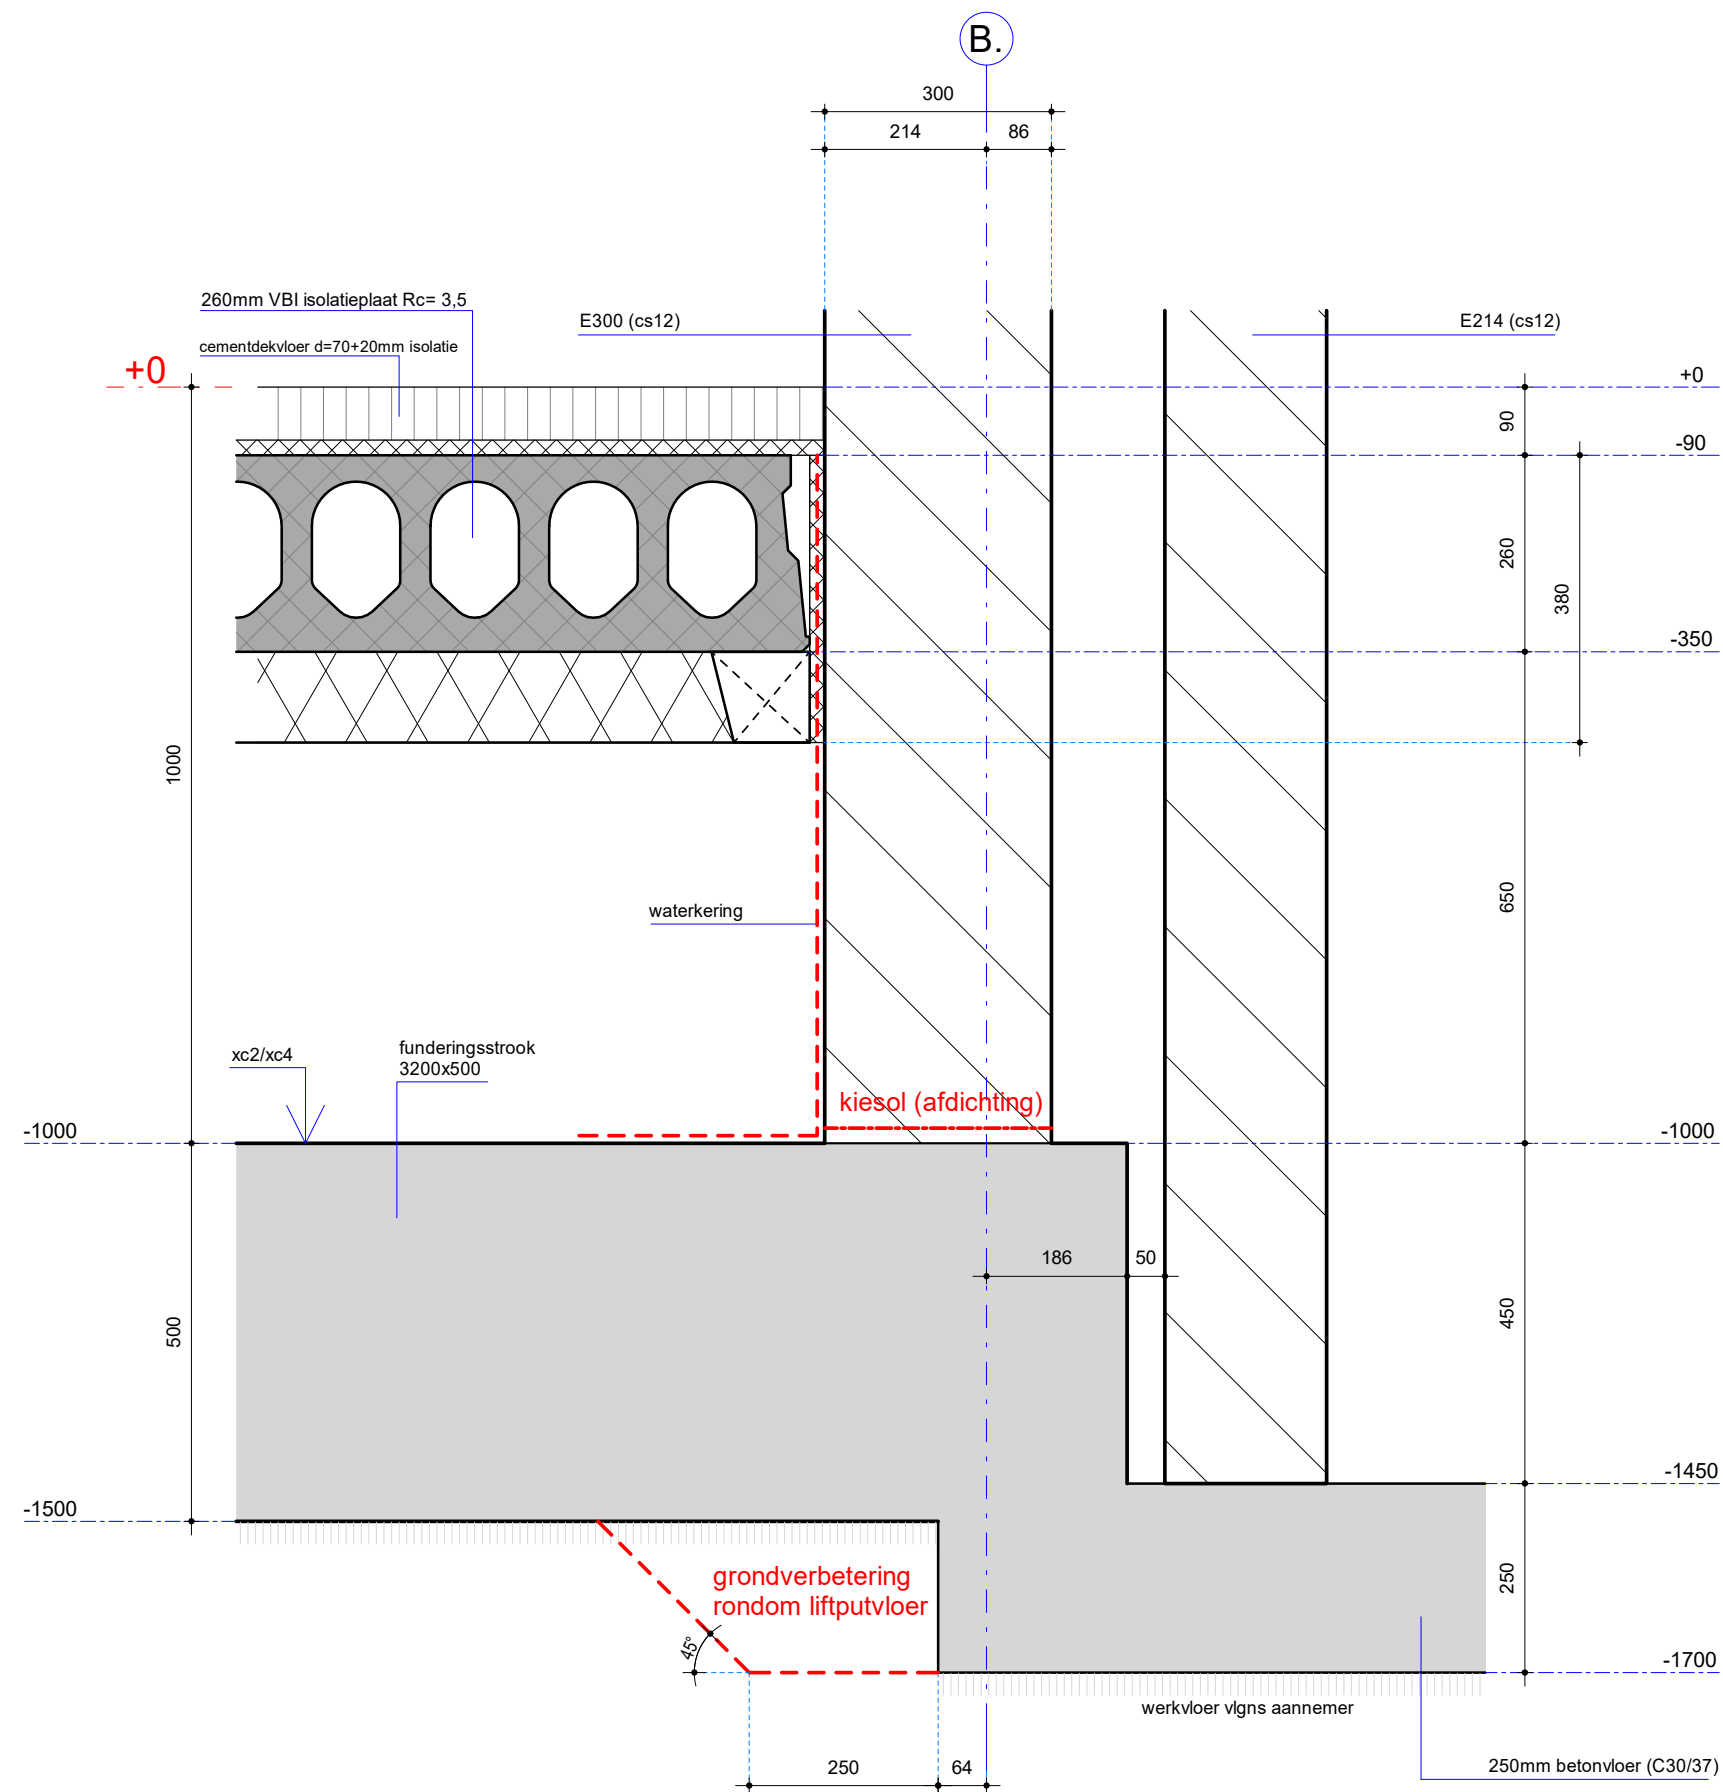


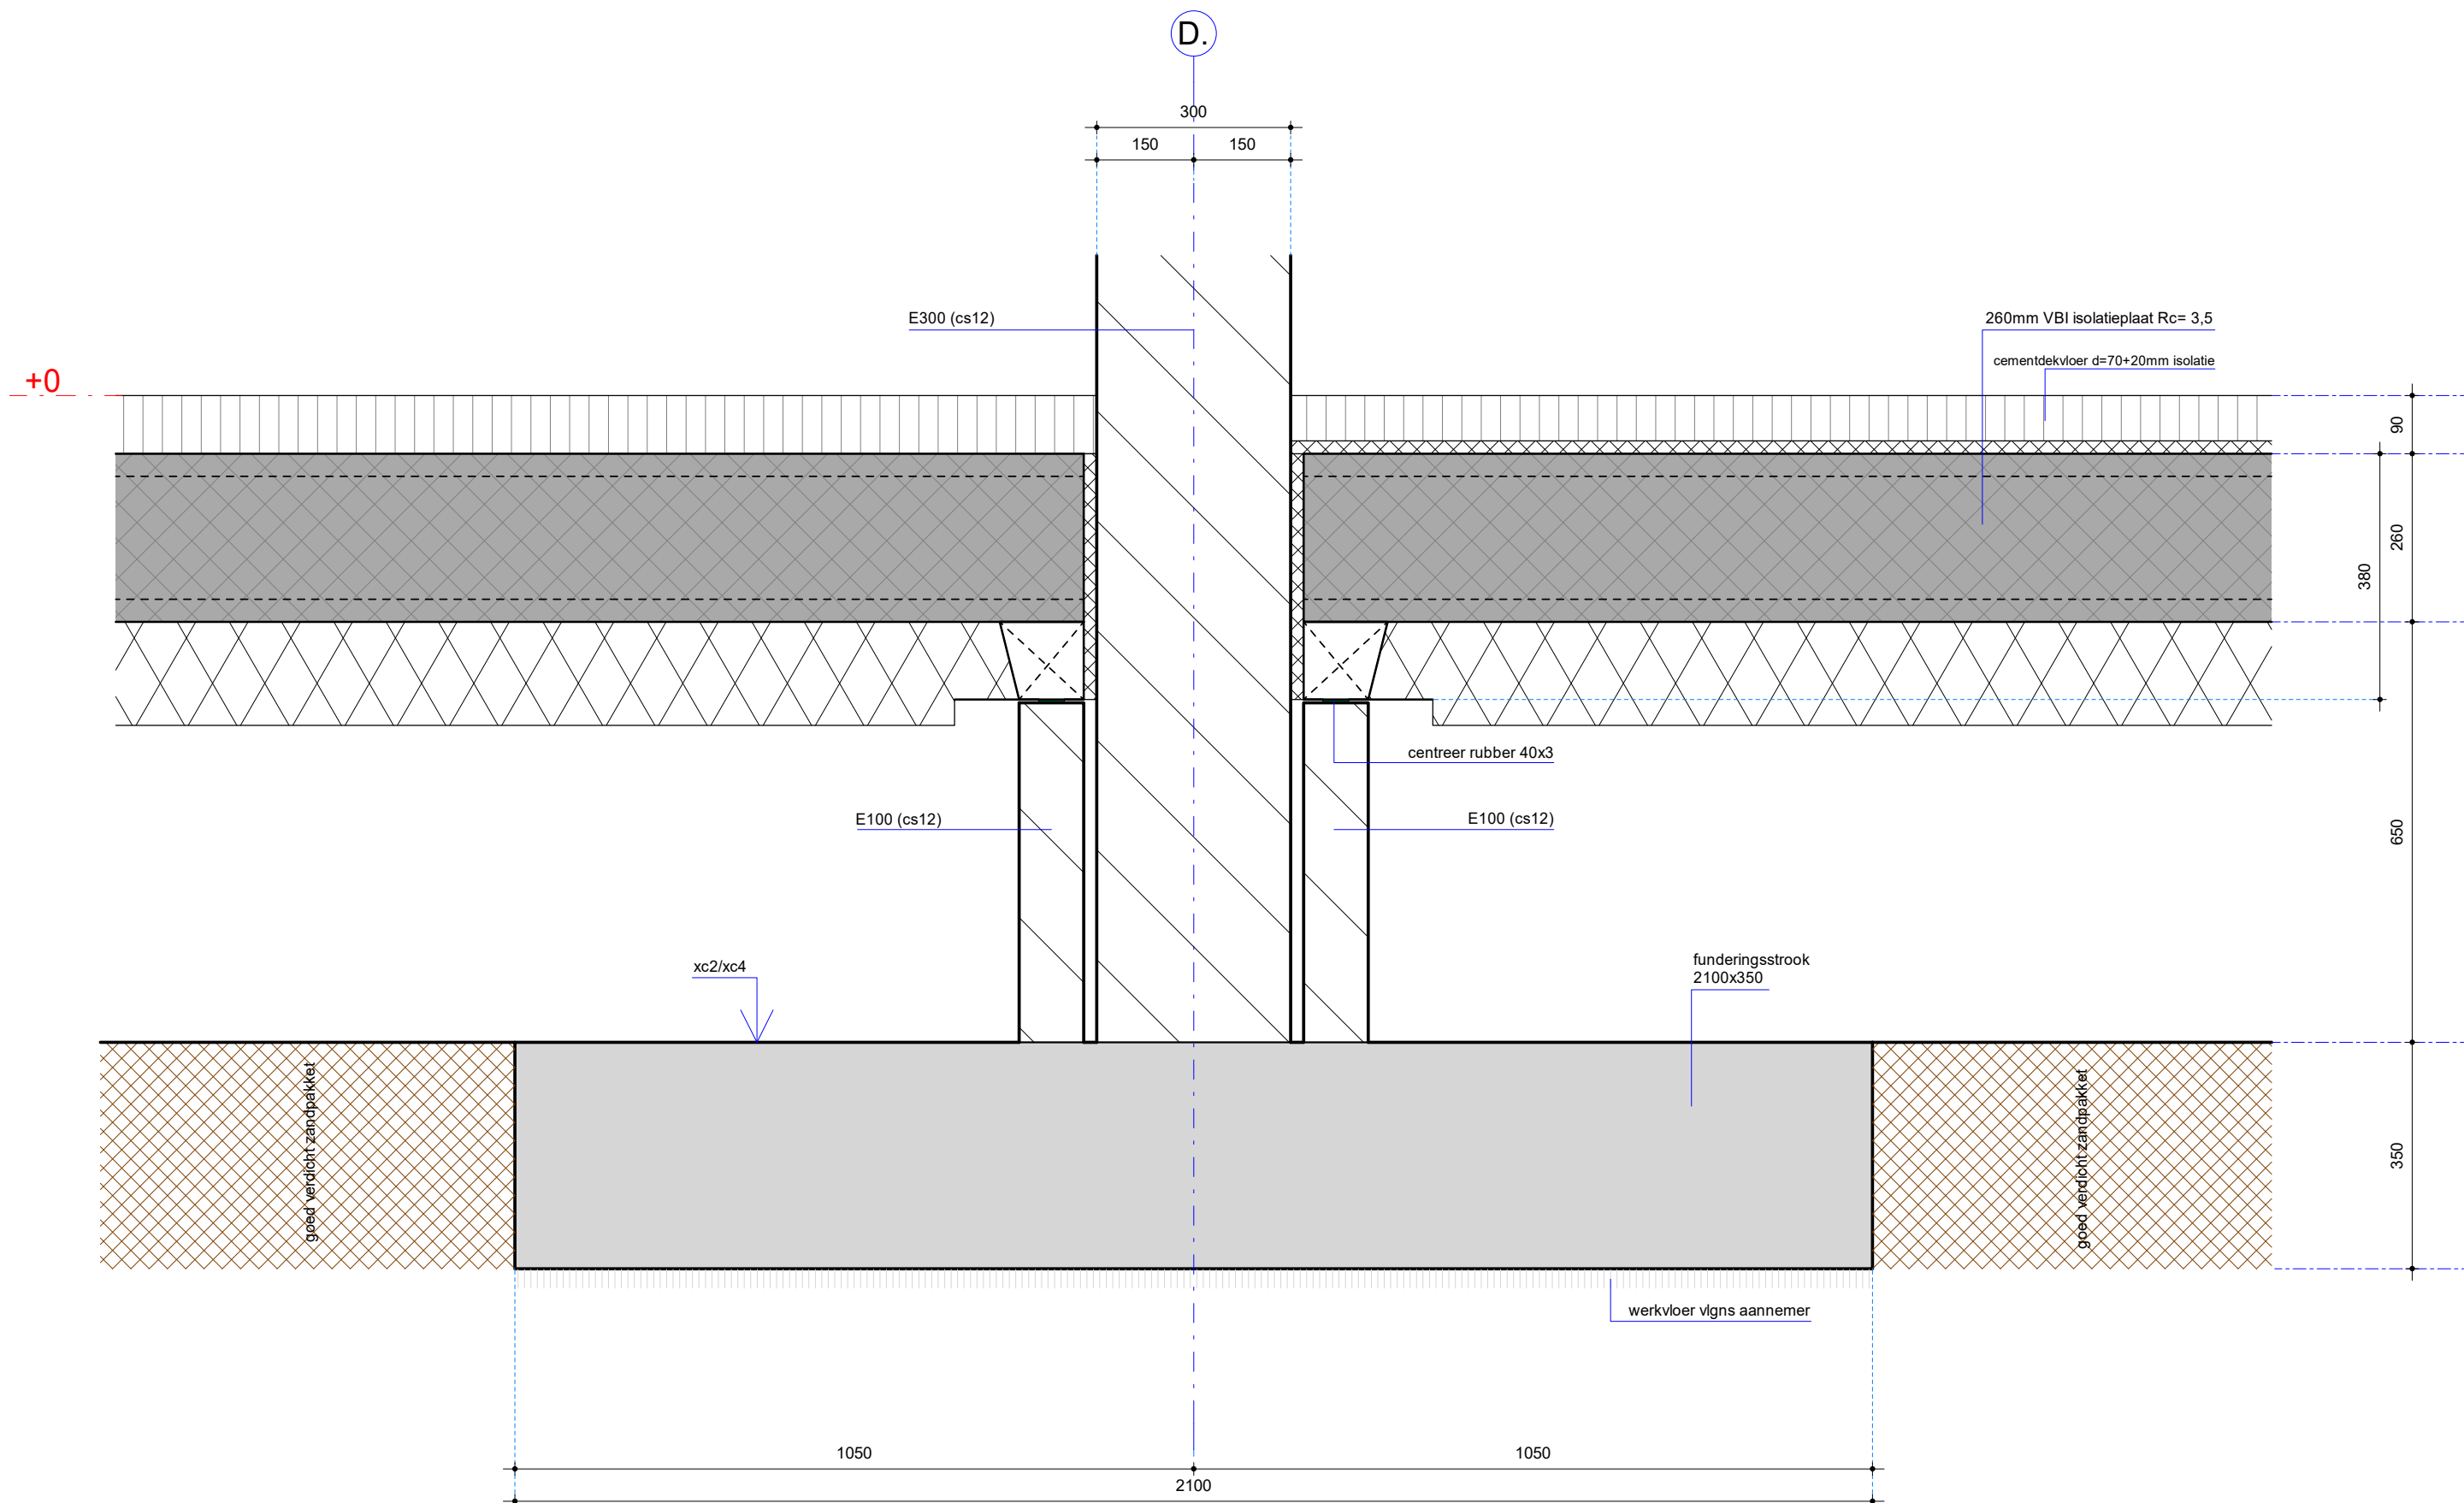


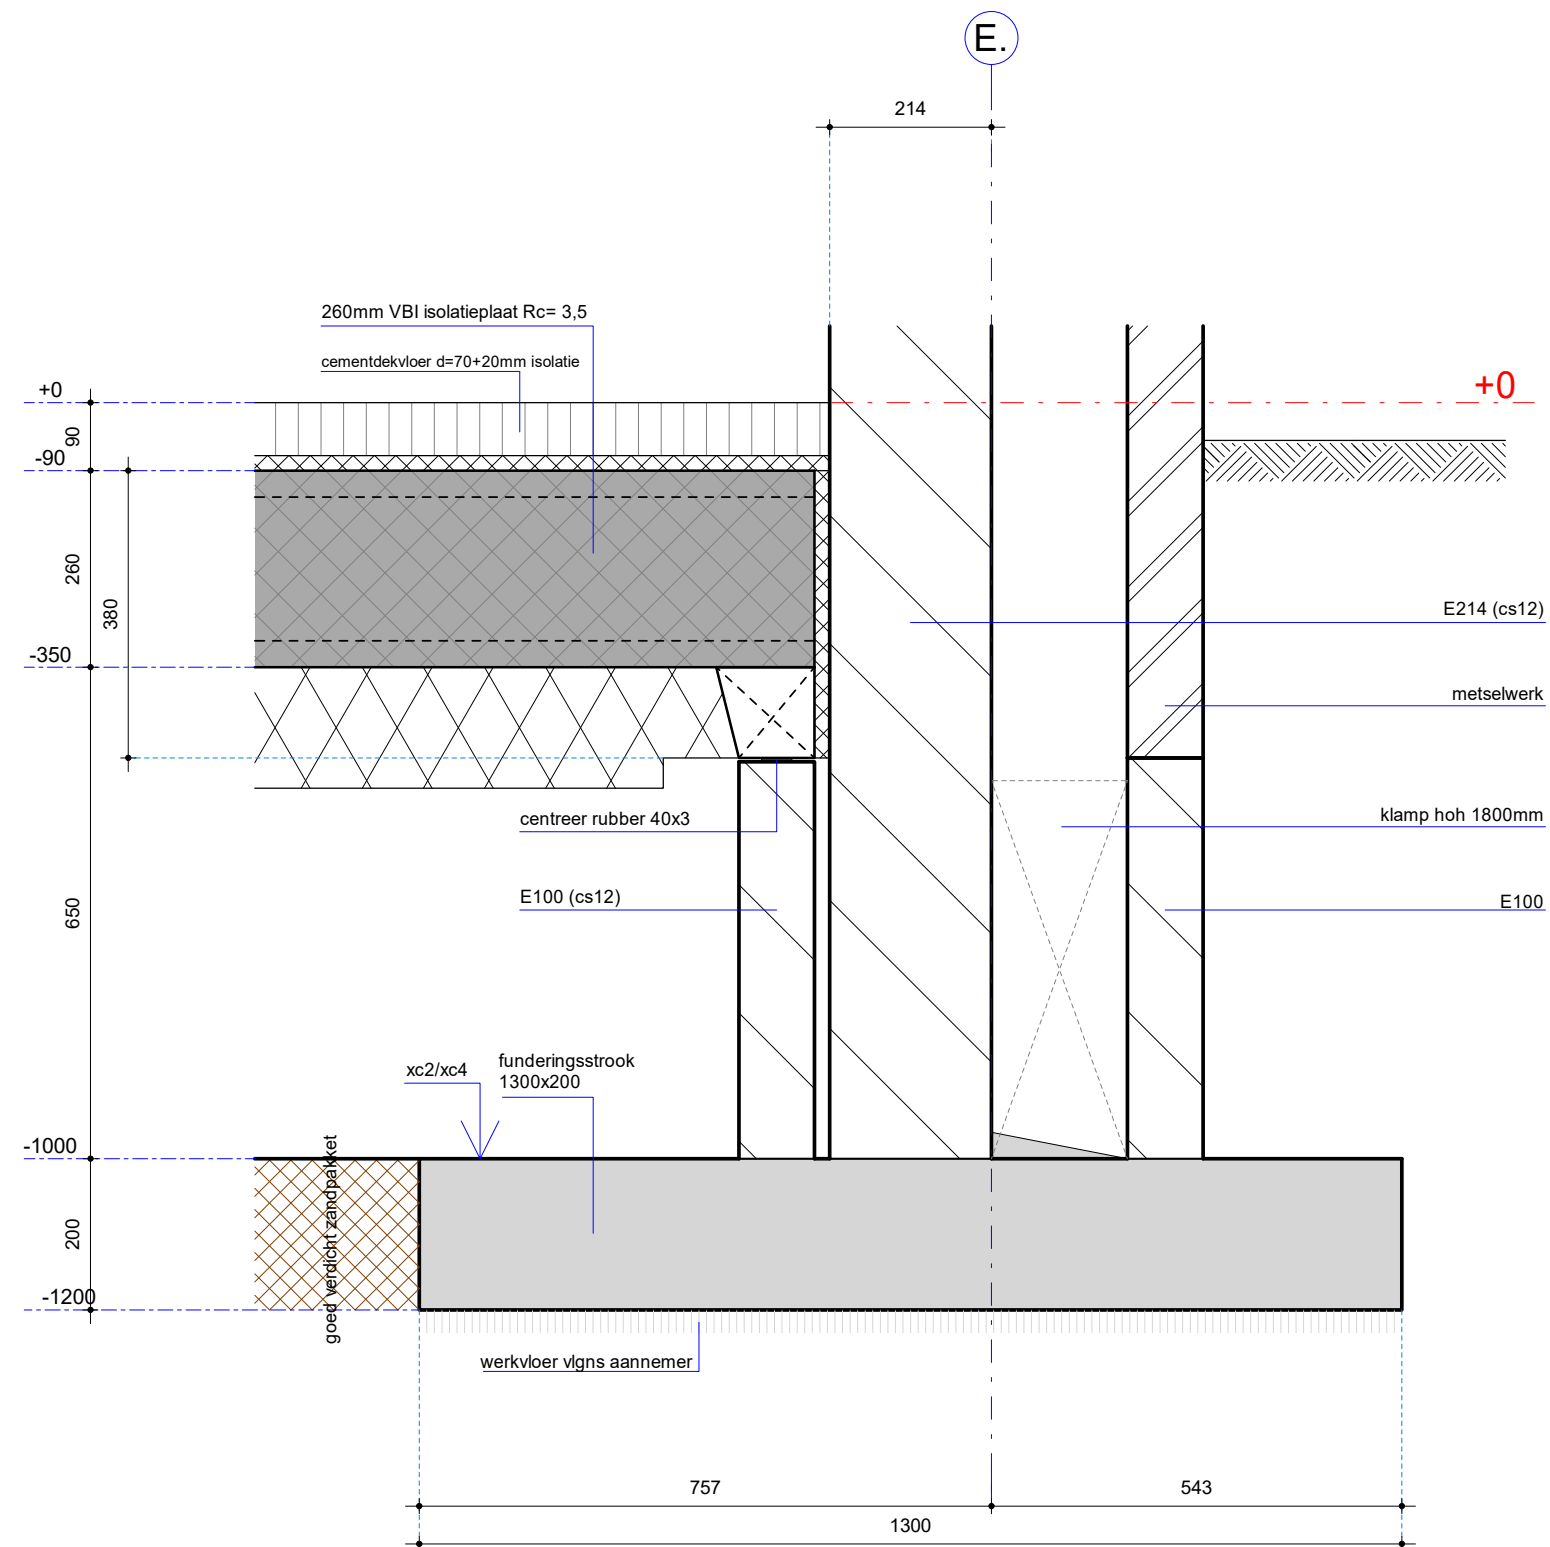


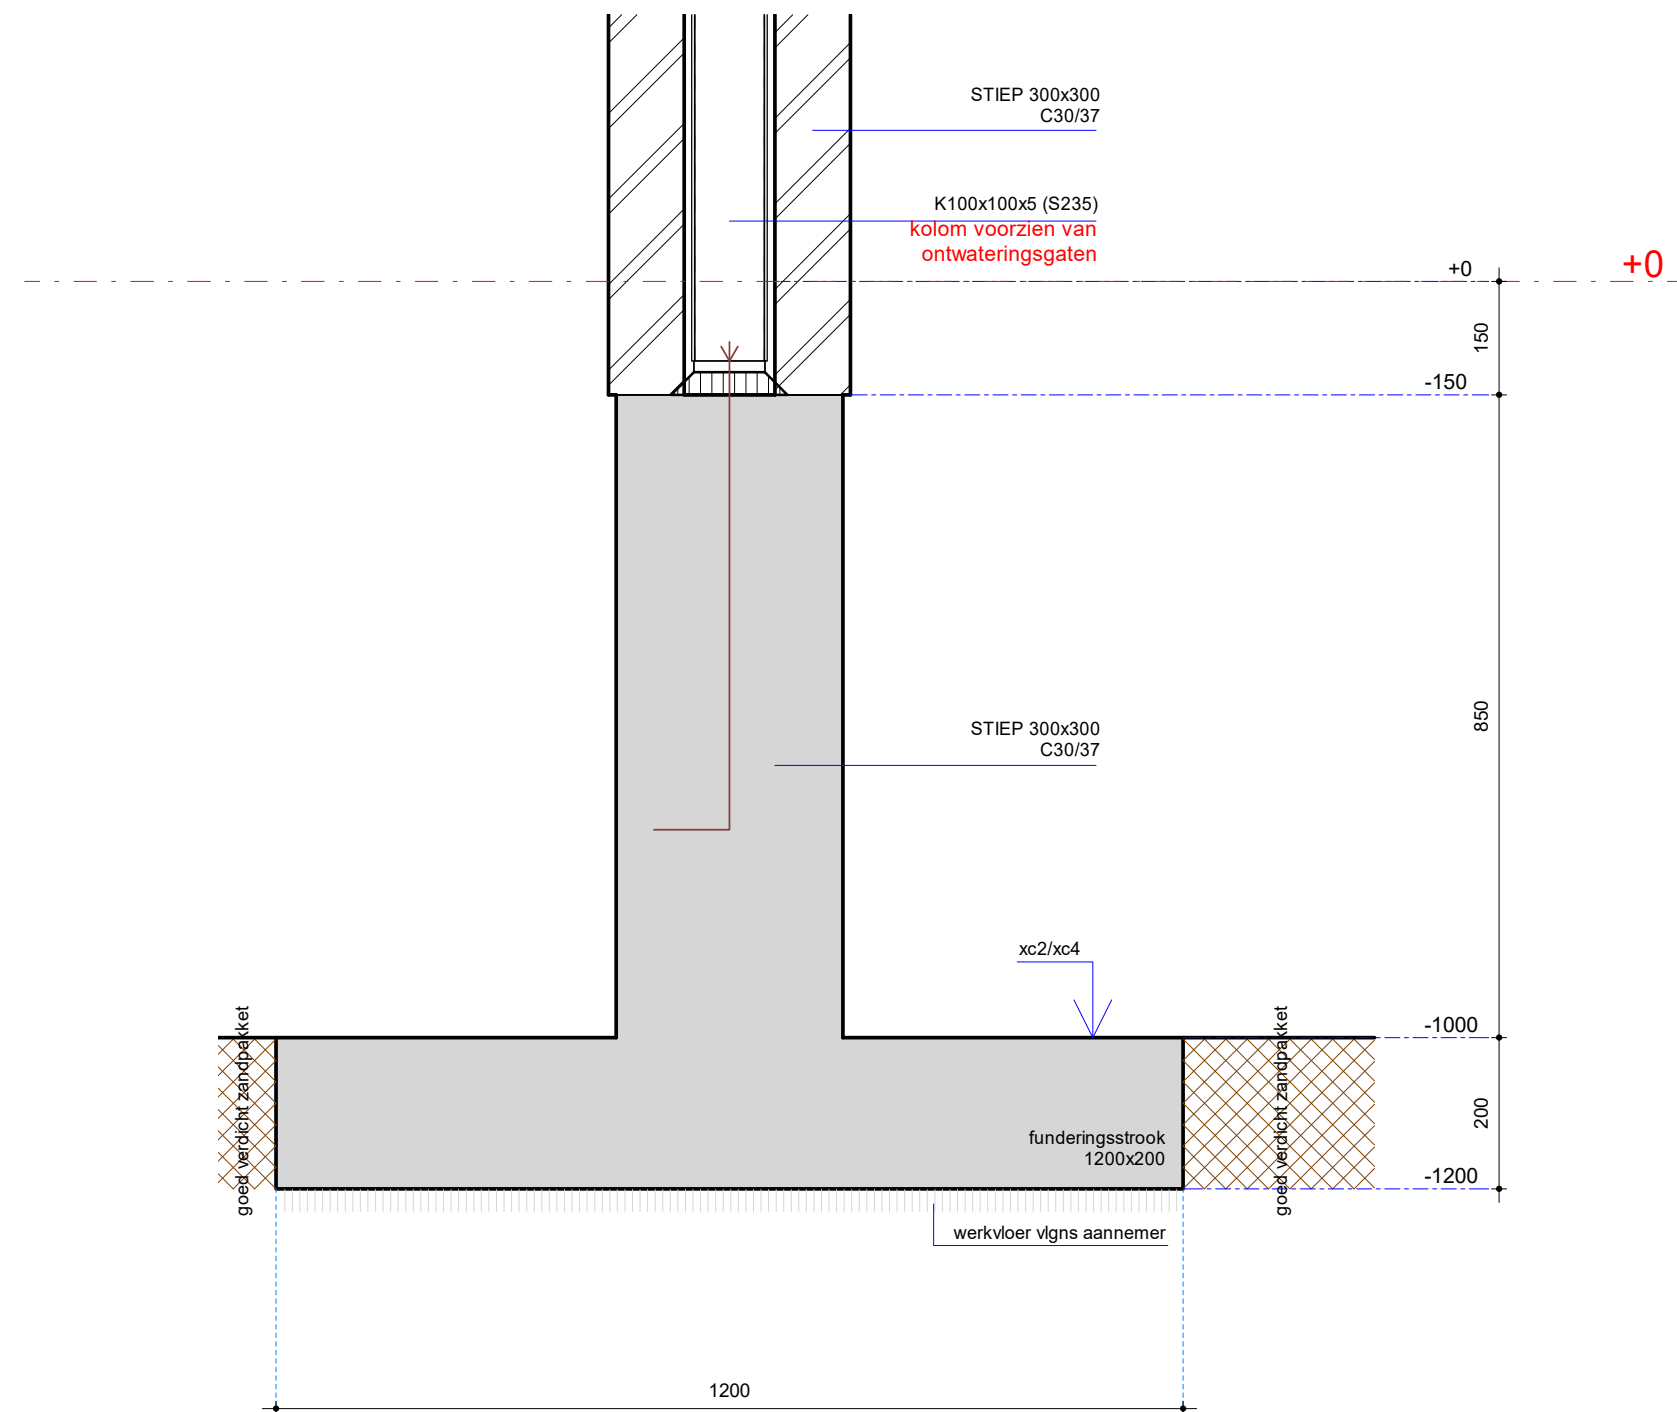


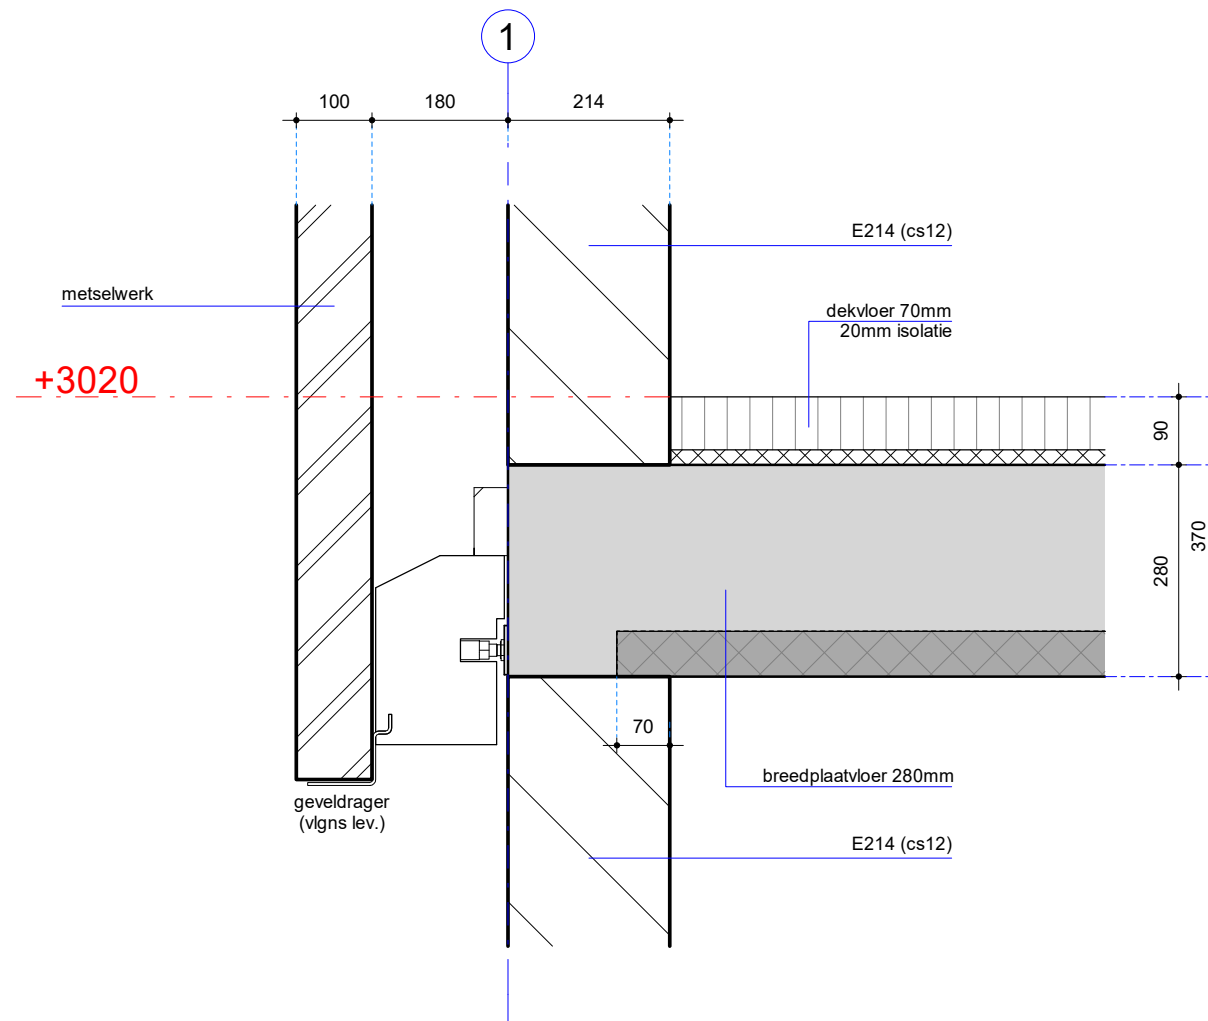


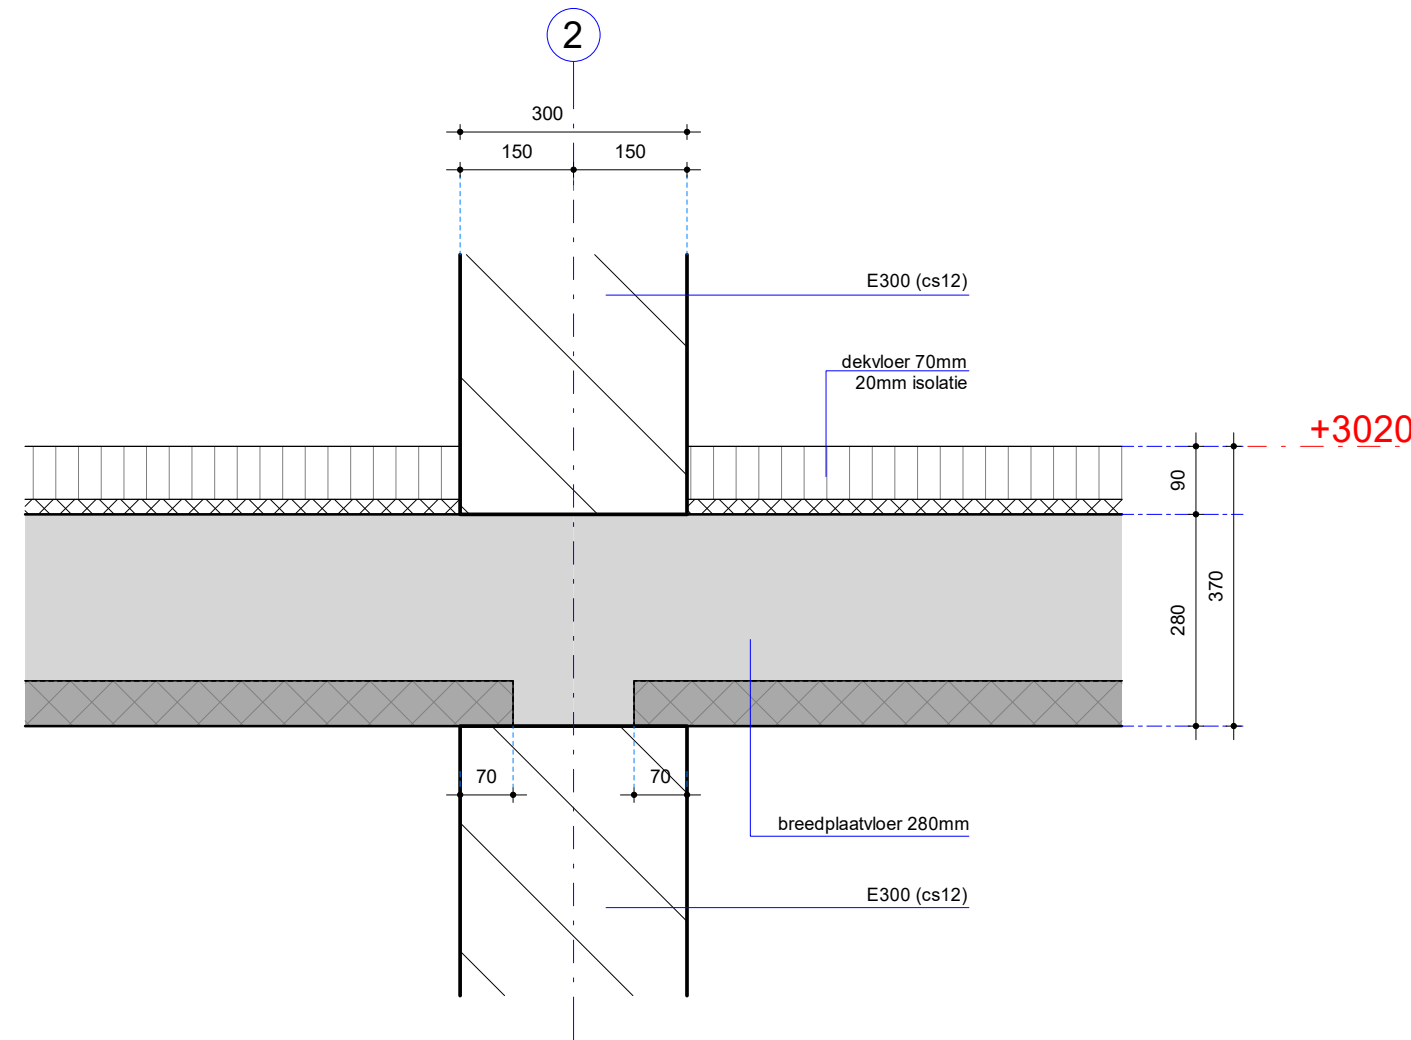


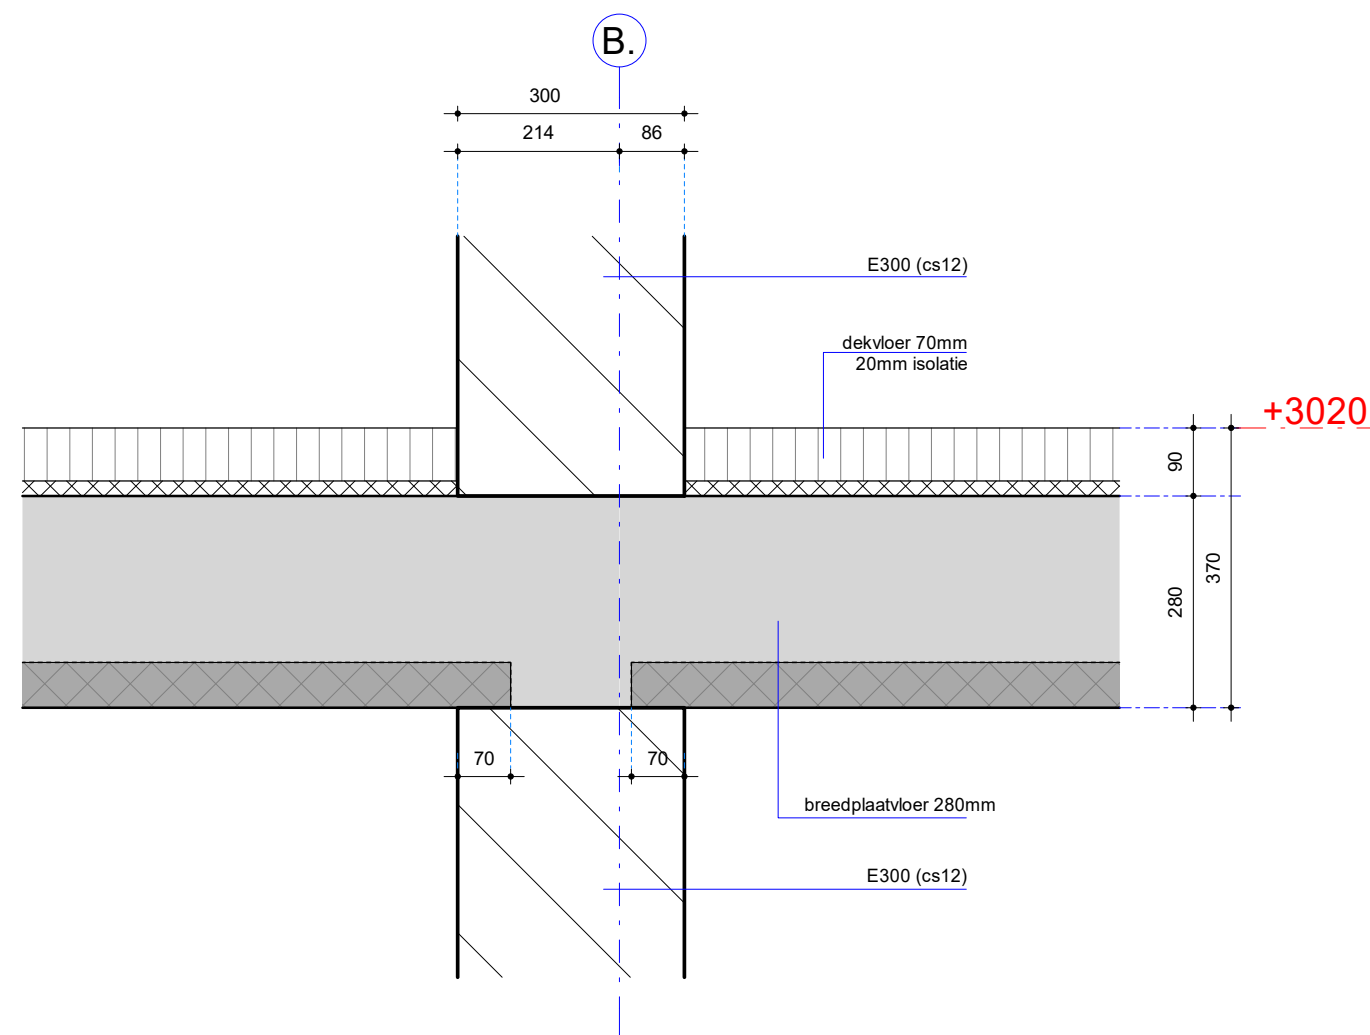


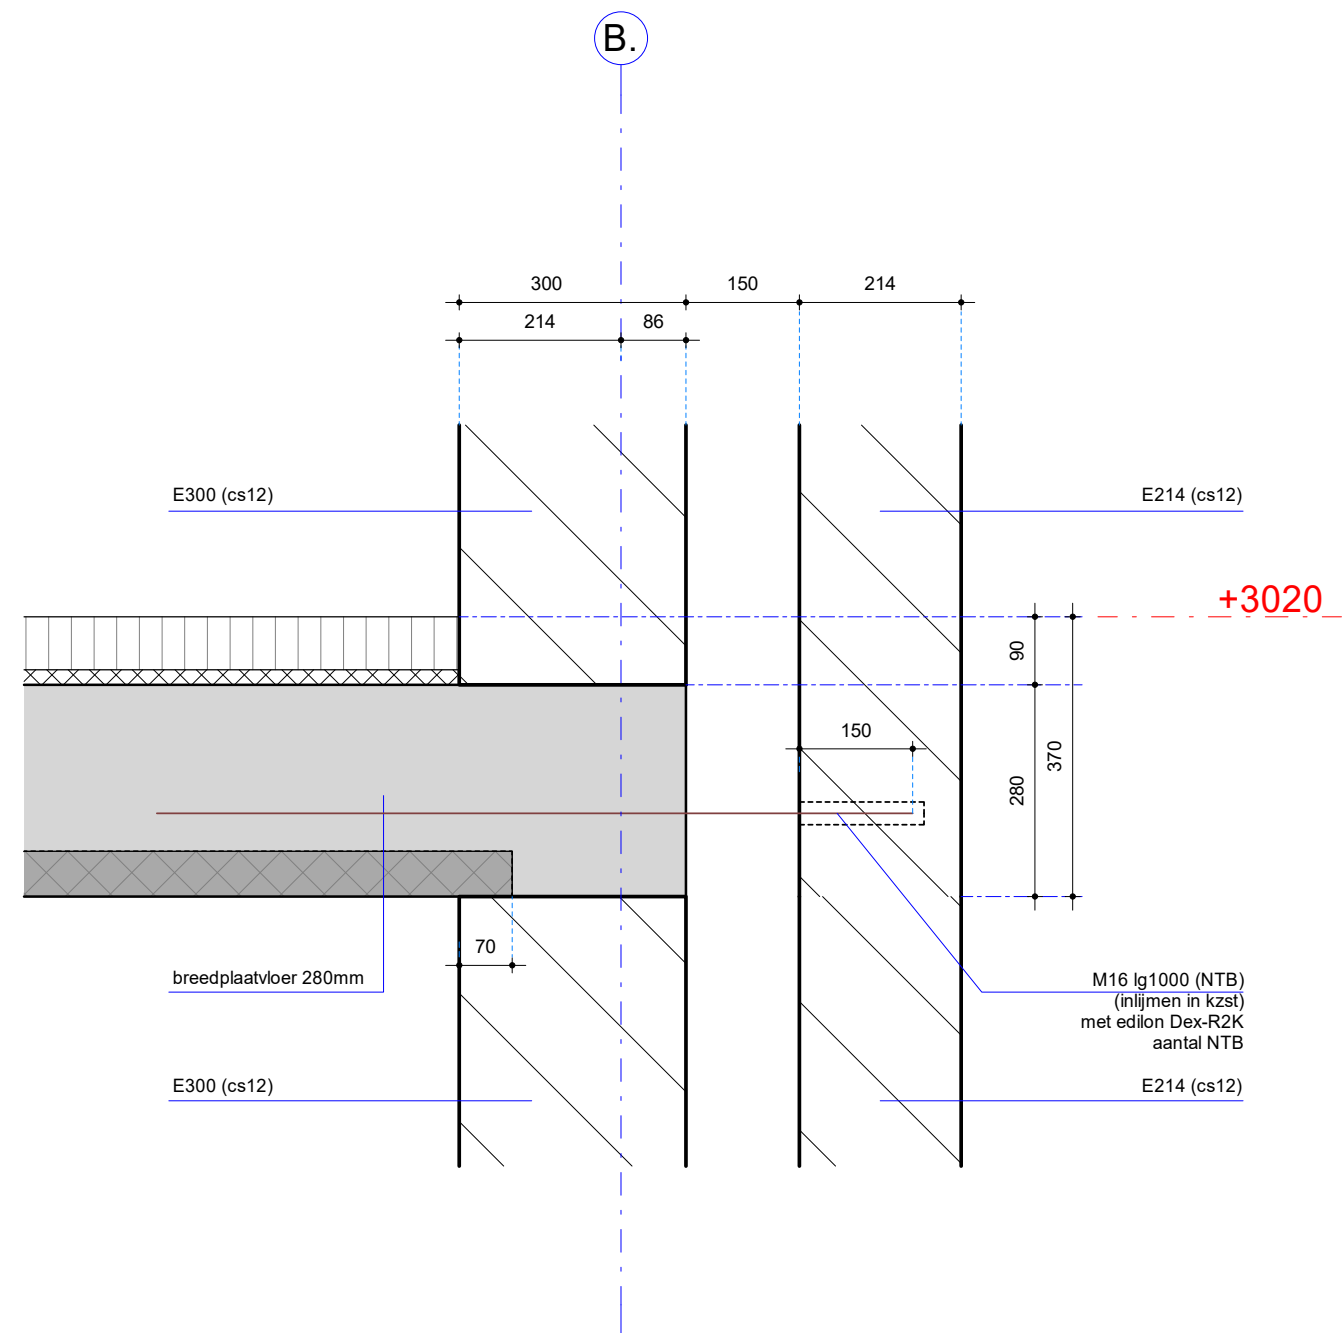


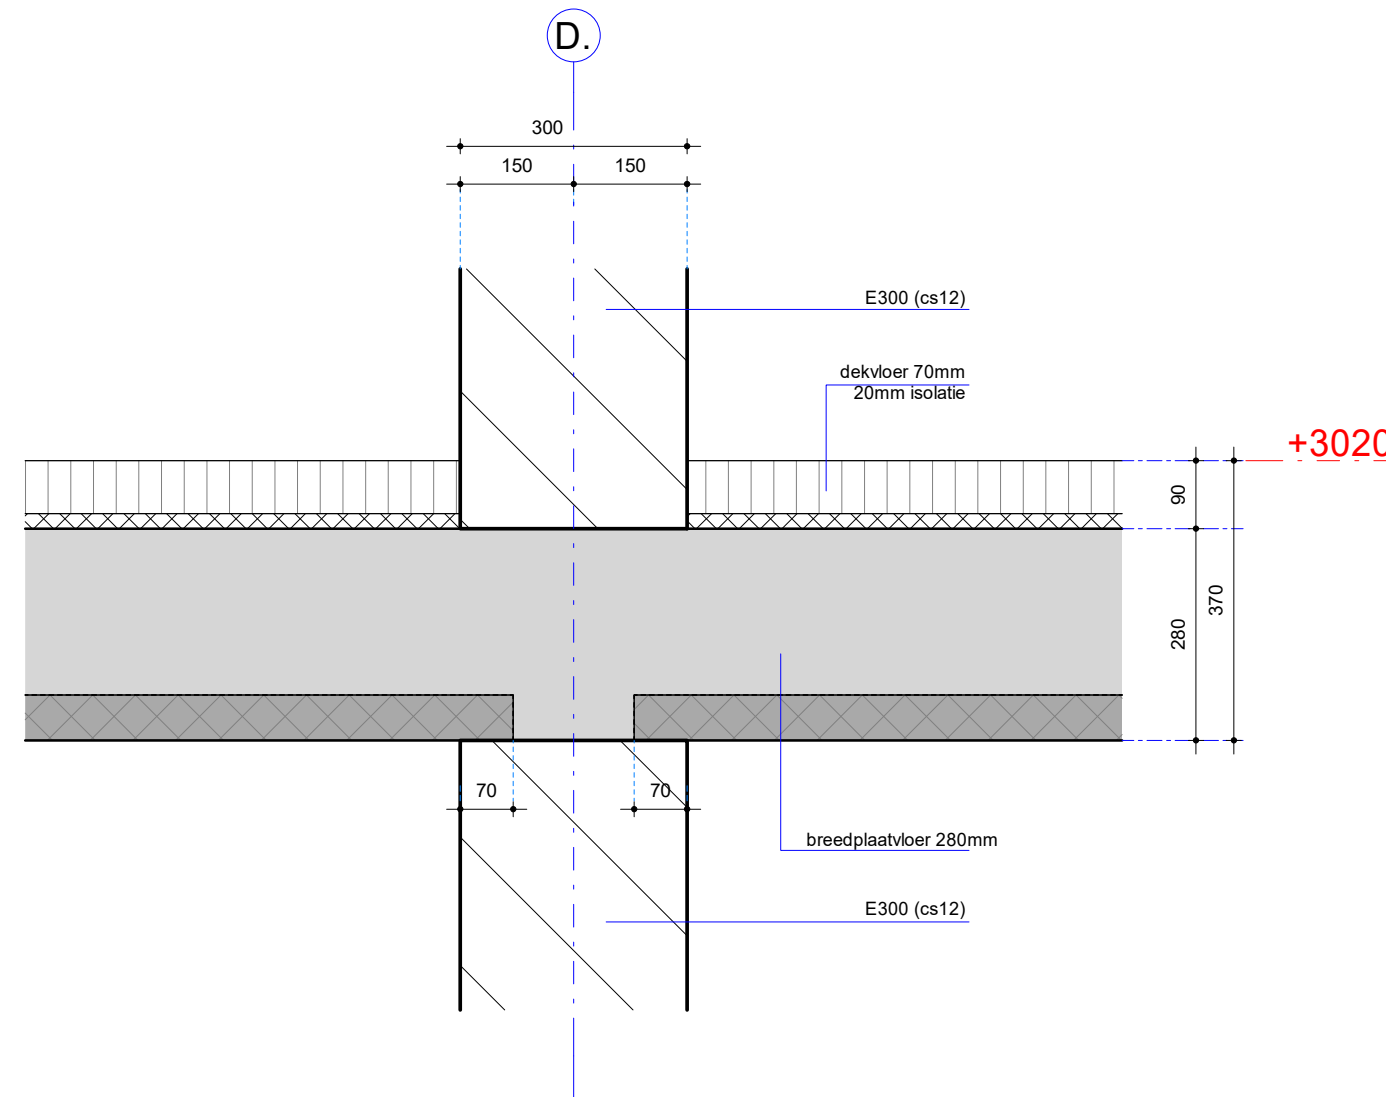


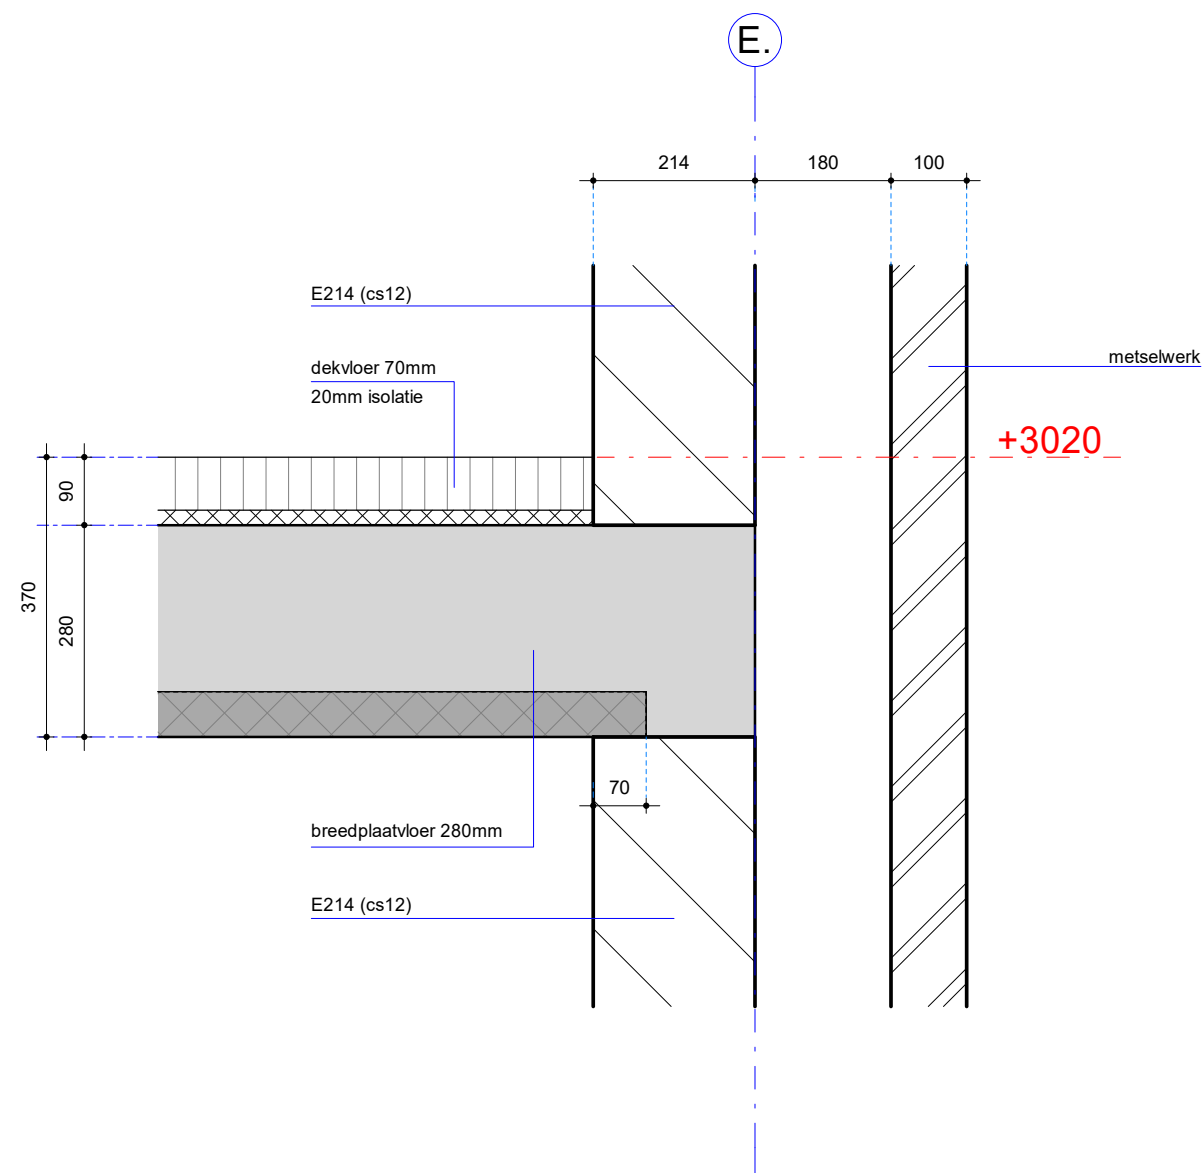

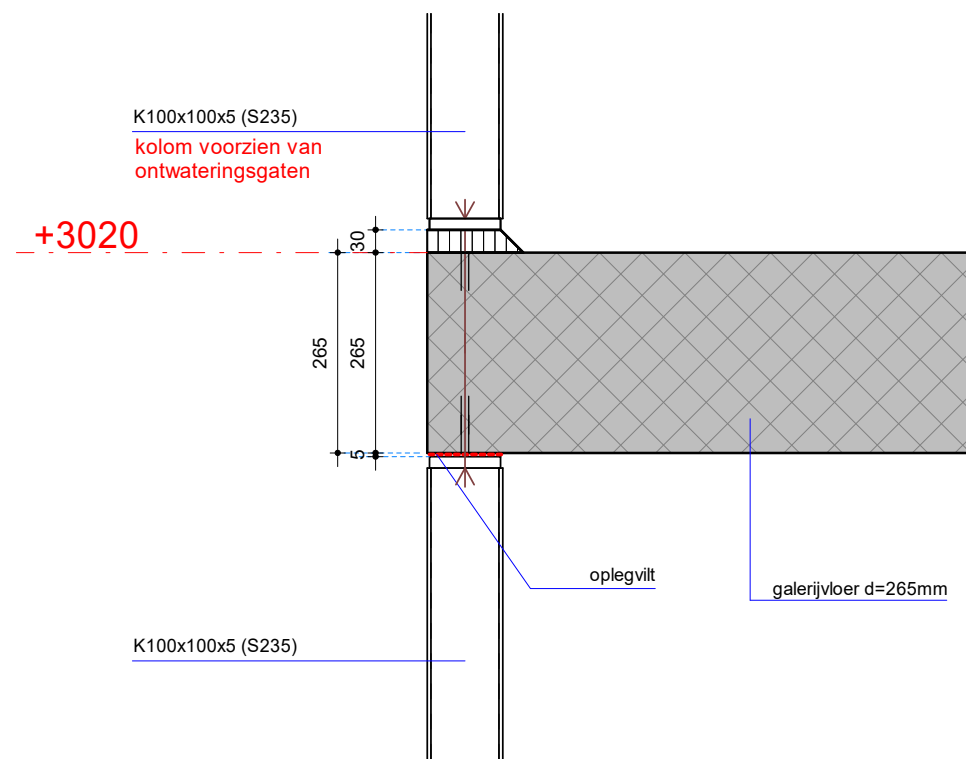


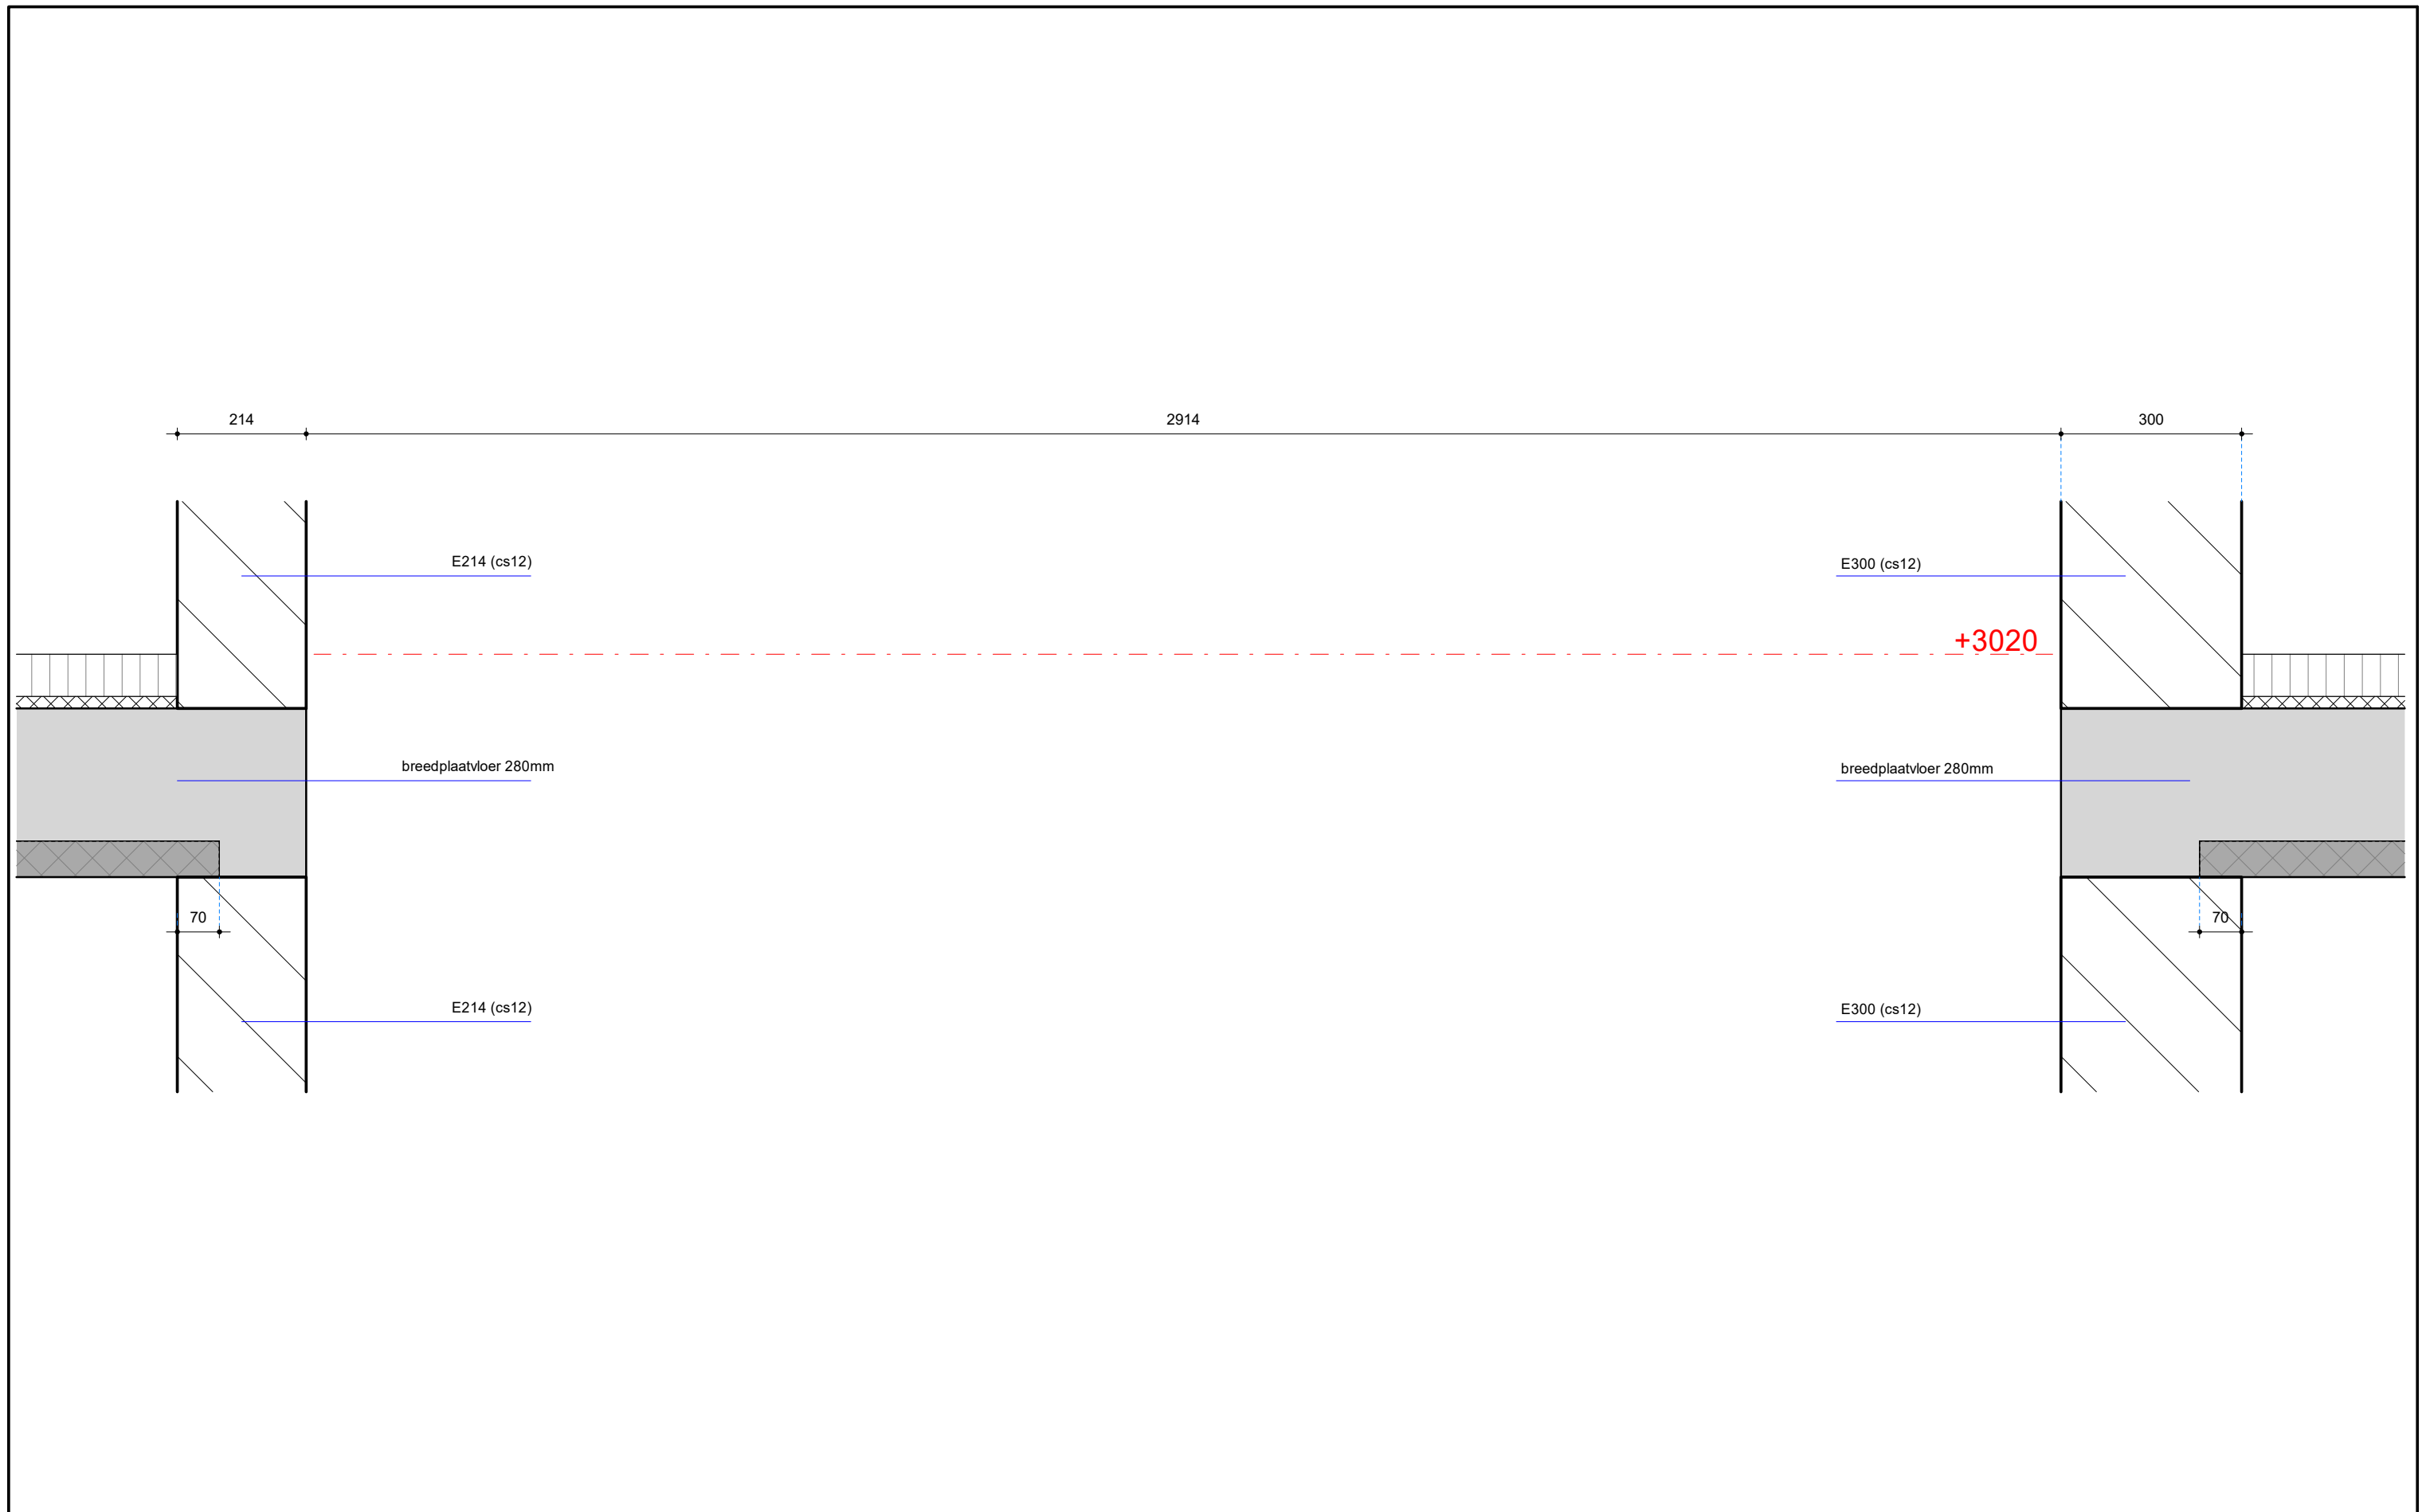


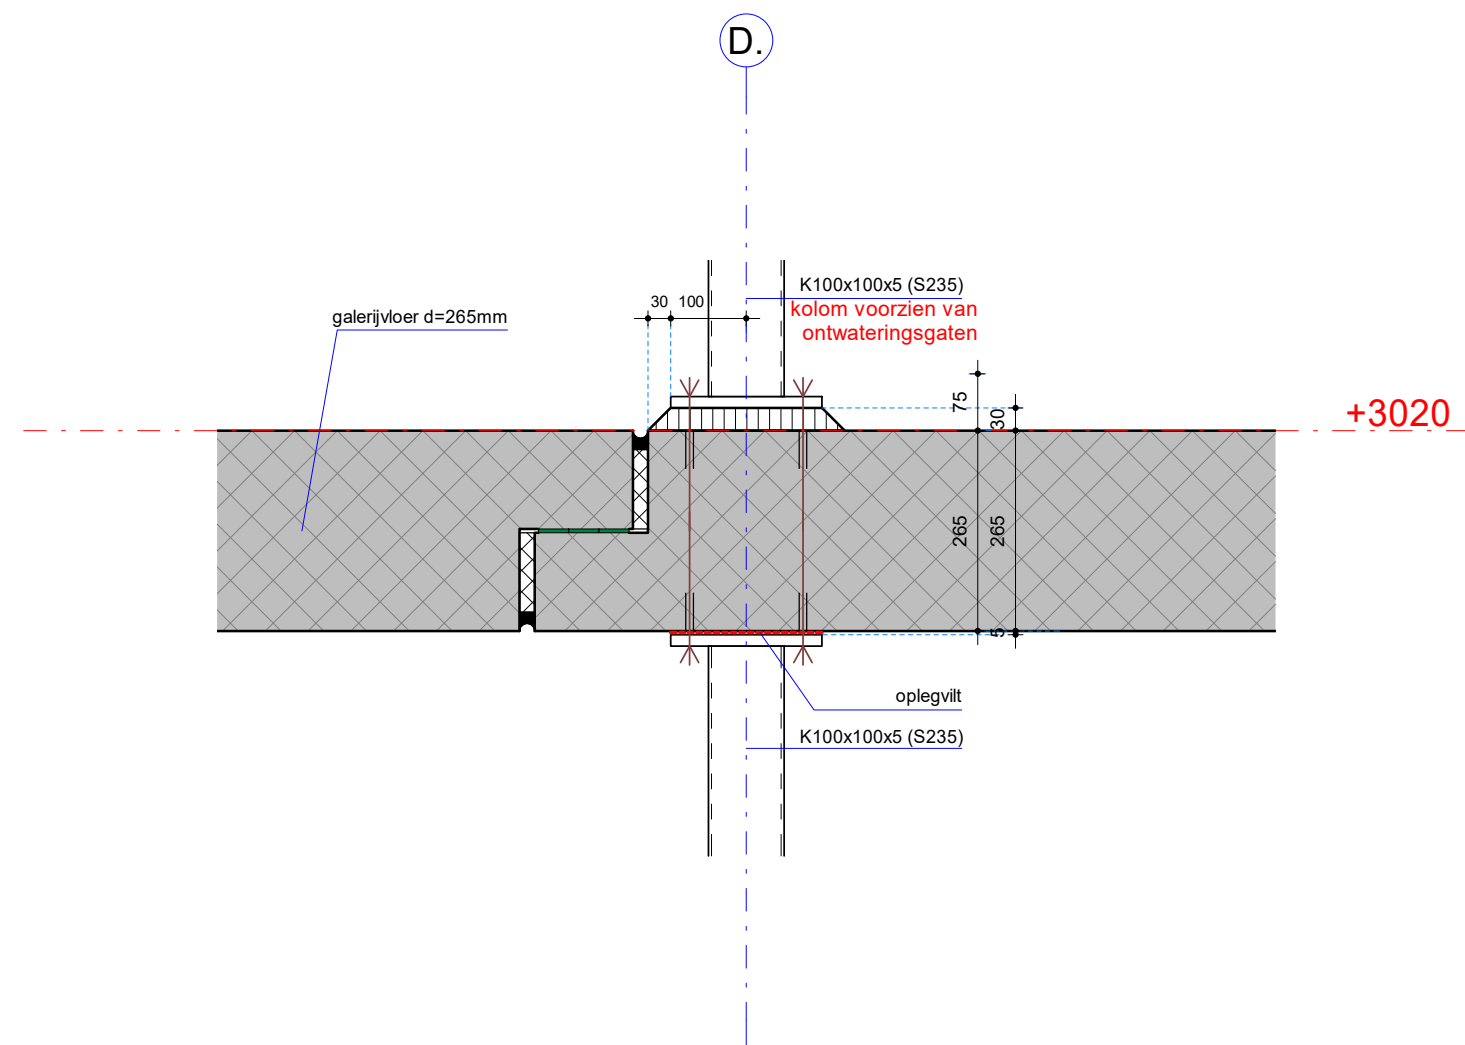


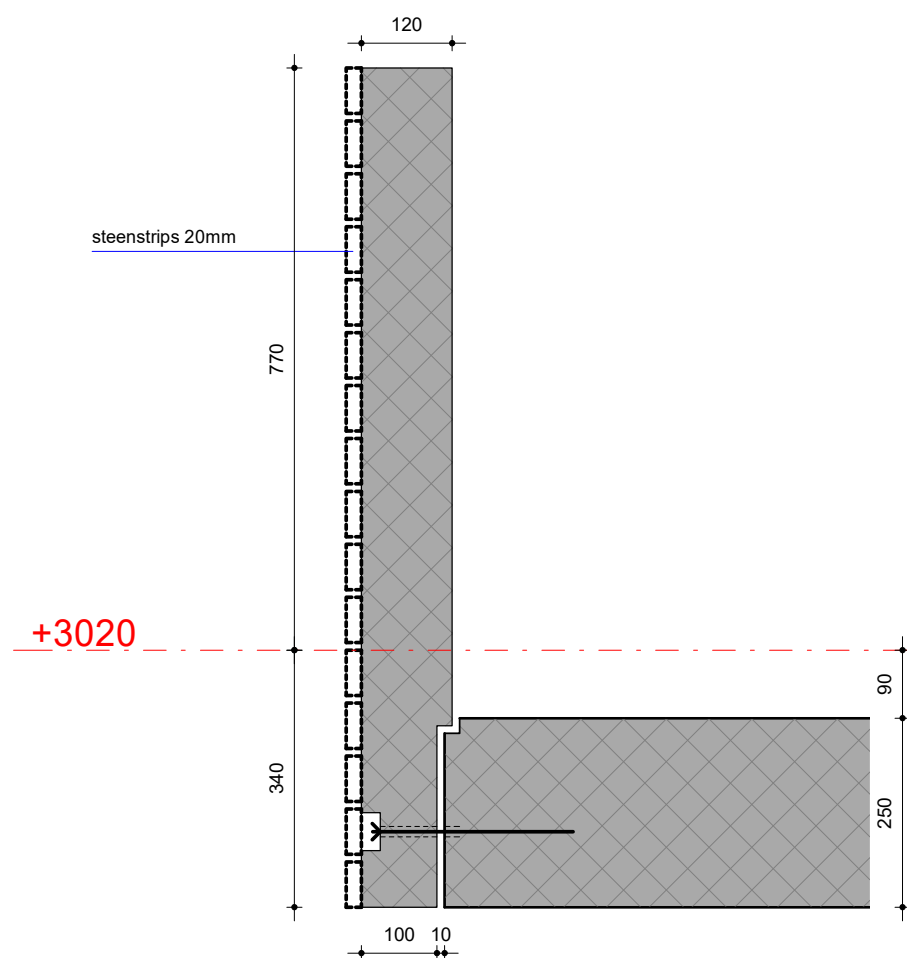

detail nog NTB

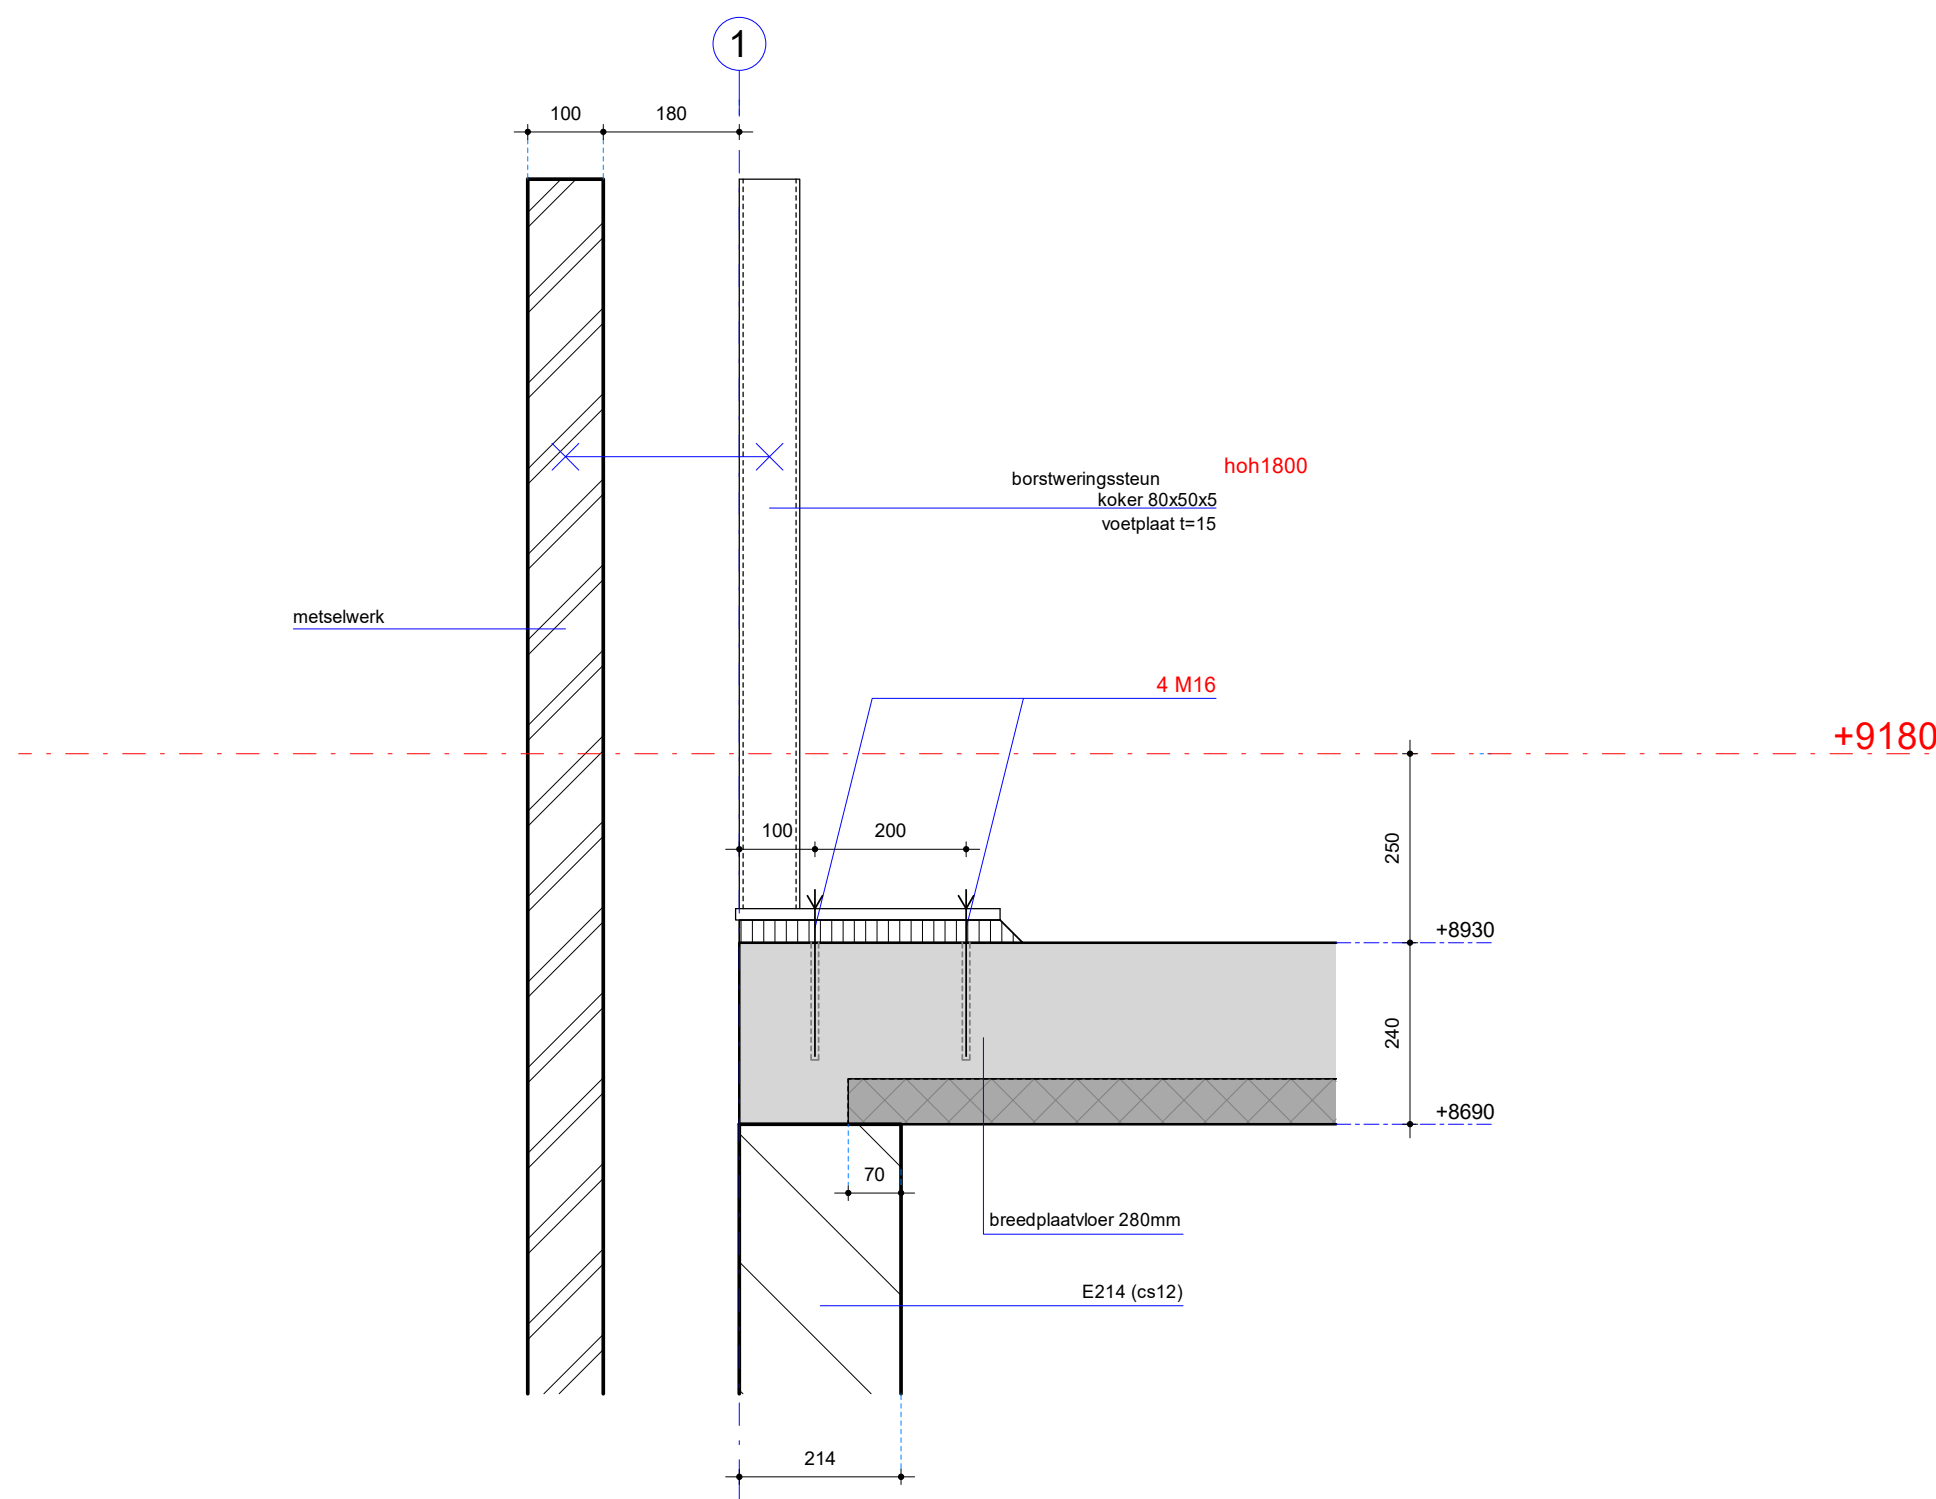

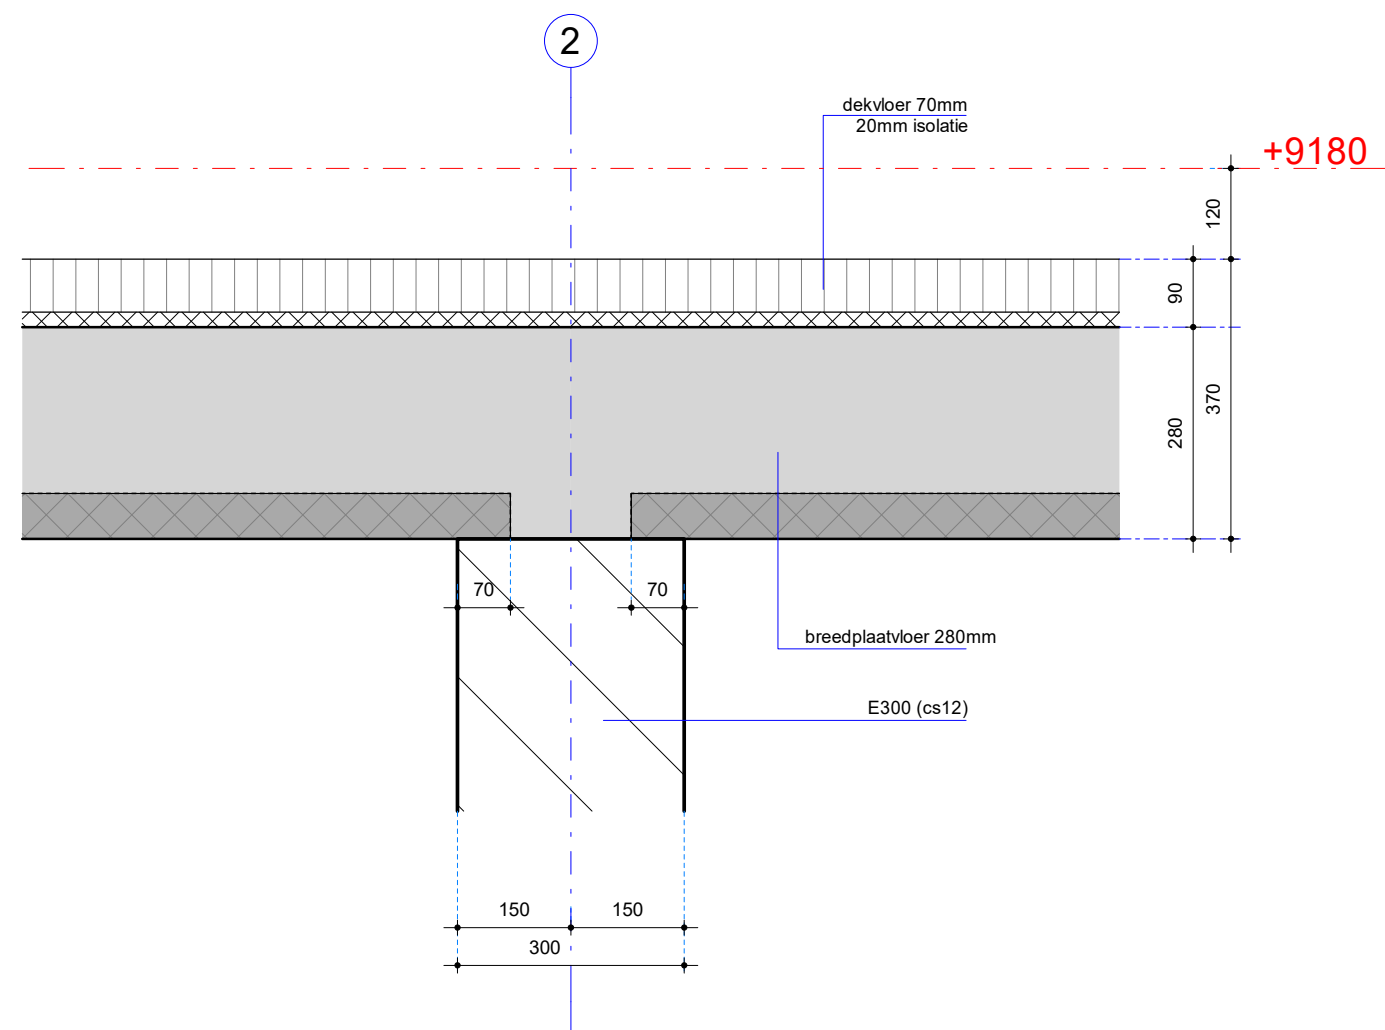

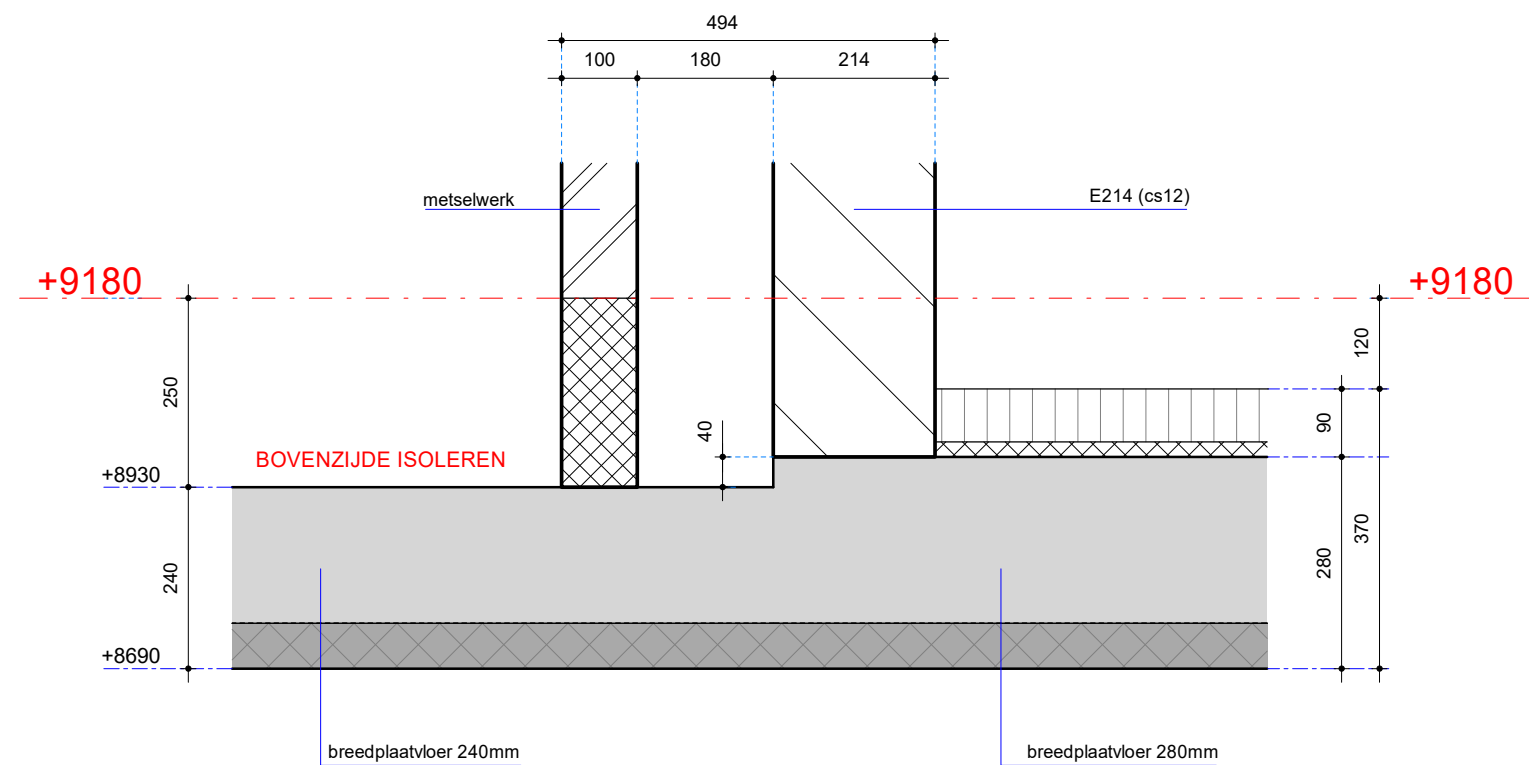

2

