


VOORAANZICHT - 1 : 100



RECHTERZIJAANZICHT - 1 : 100

ACHTERAANZICHT - 1 : 100


LINKERZIJAANZICHT - 1 : 100

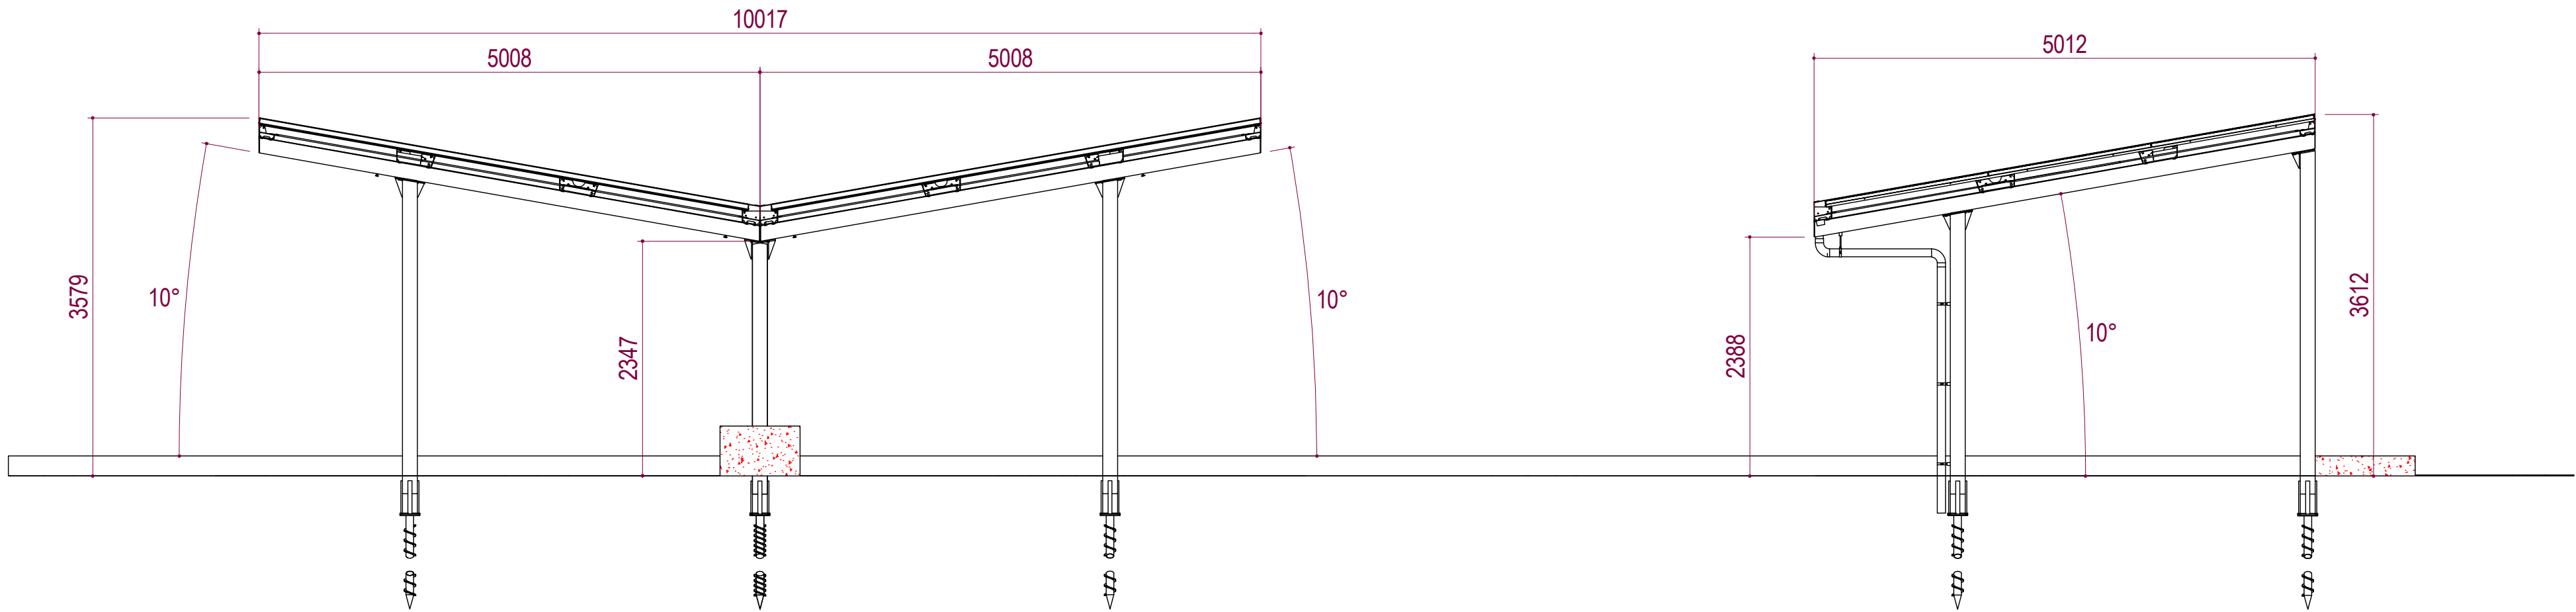

doorsnede M-M

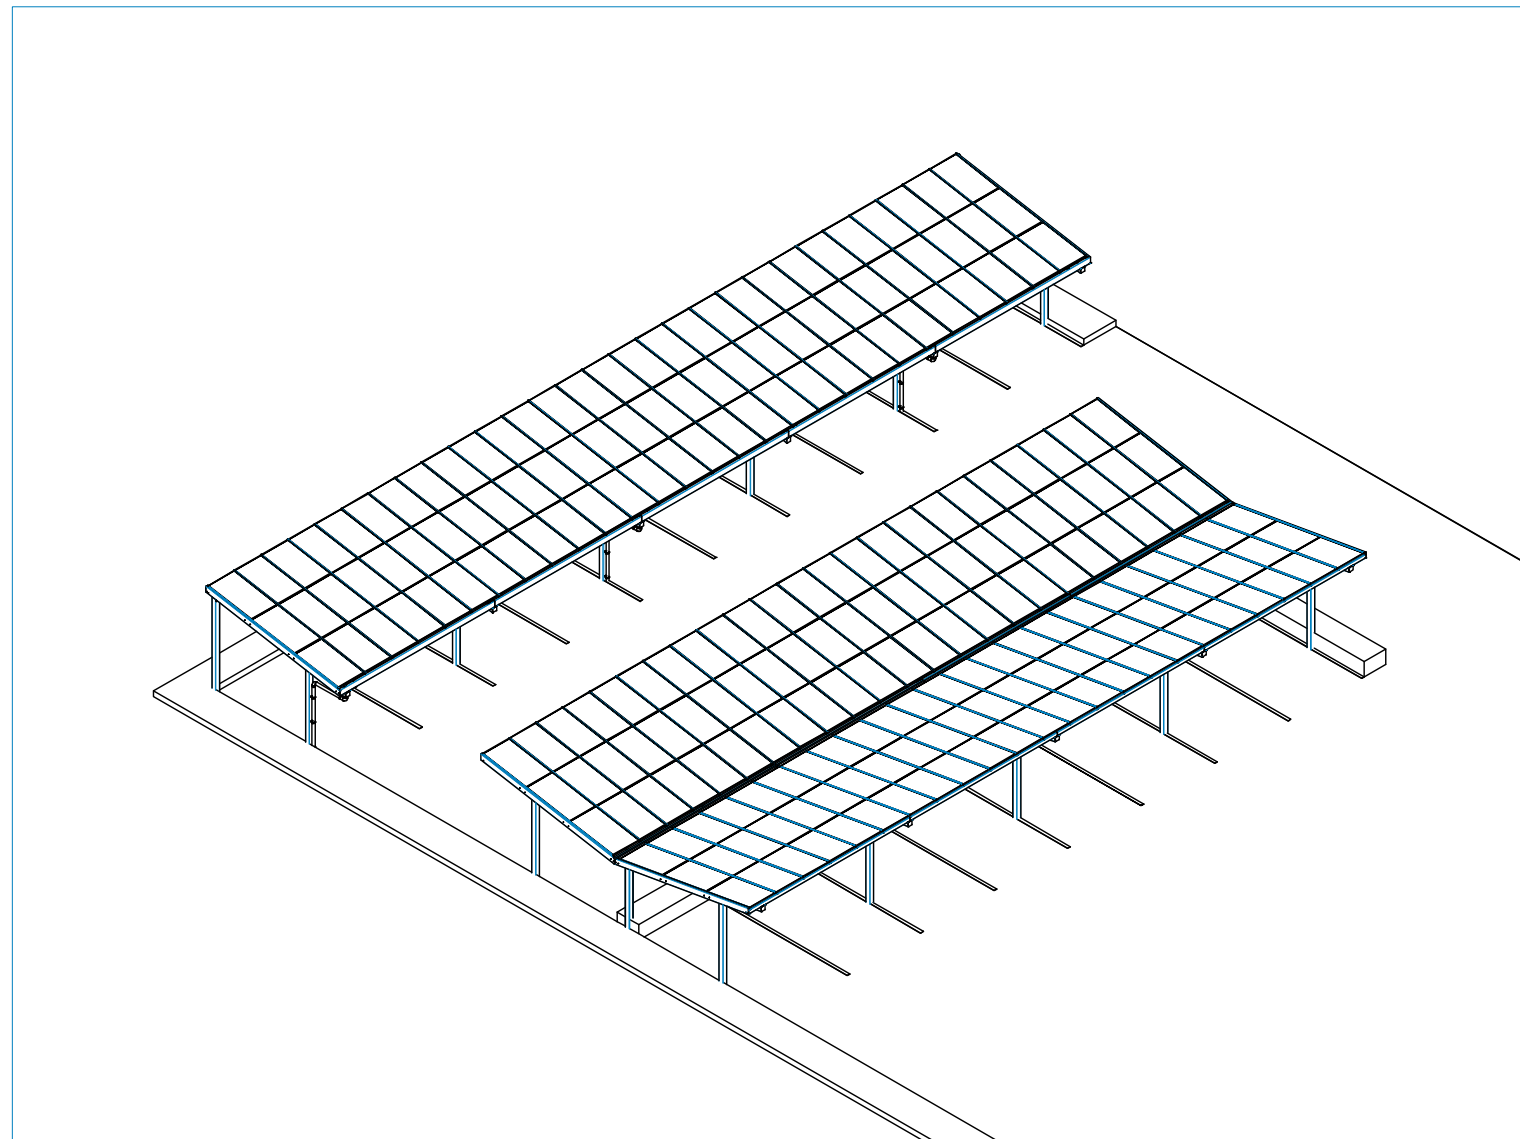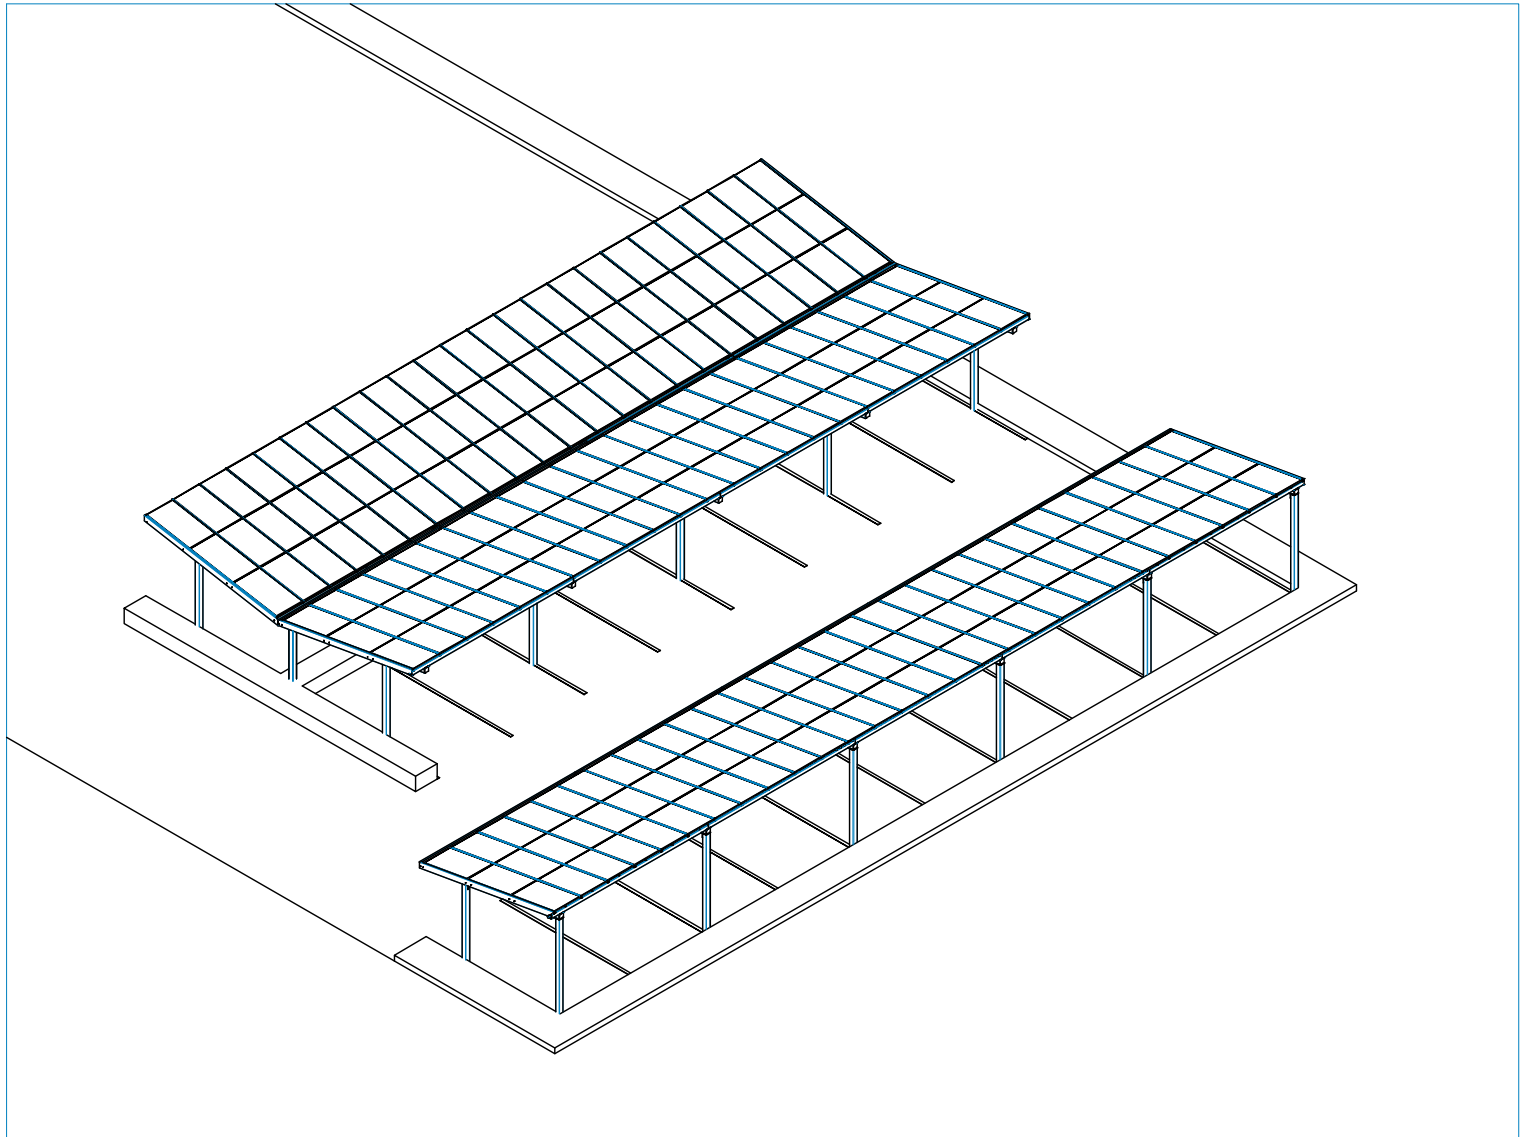

BEGANE GROND - 1 : 150

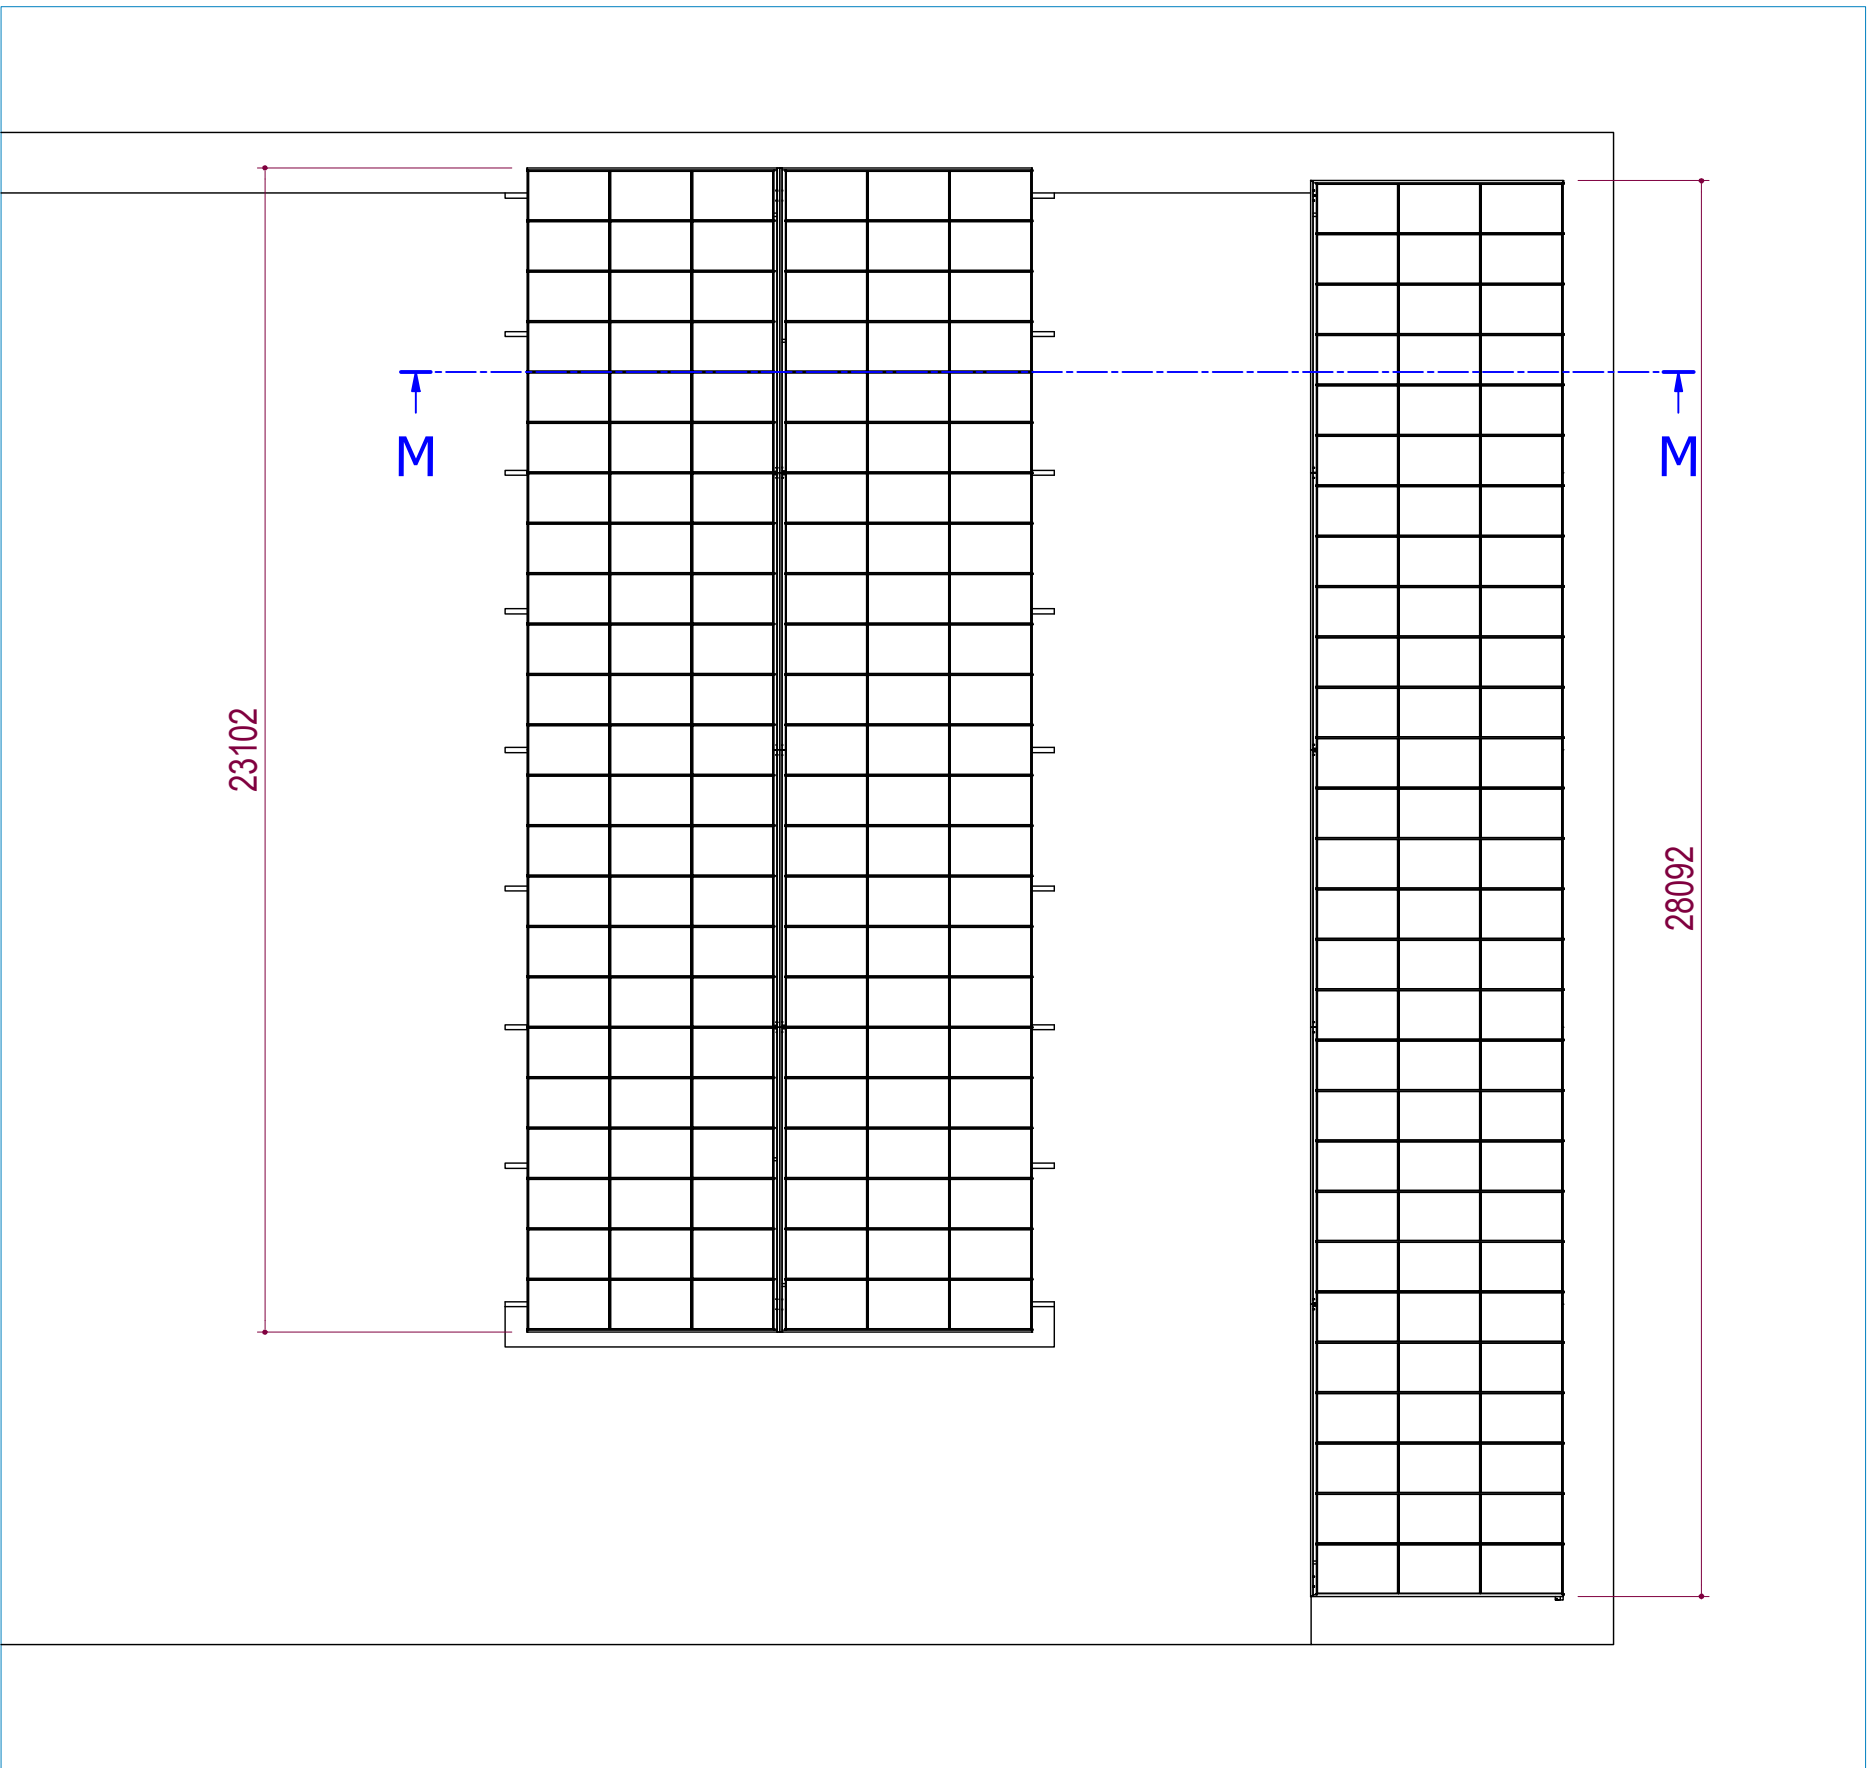

DAKAANZICHT - 1 : 150

Behoort bij besluit van
Omgevingsdienst
De Vallei
Kenmerk: 2019W2757
17-09-2020

RENVOOI EN KLEUREN

Frame verzinkt staal
dak zonnecollectoren
fundering in overleg

Get.	EM	Naam	solar parking	Form	A1
Datum	28-1-2020	Klant	Van de Kolk	Schaal	1 : 100
MORRENsolar bv ceram 17 3772 ZW Bameveld www.morrensolar.nl 0342 - 840 509	Werk Churchillstraat, Bameveld 19-618	Tekeningnummer	19-618-C01	Rev.	B
This drawing is the property of MORREN. It is prohibited to share or copy without written authority of MORREN. All rights are reserved. Reproduction and distribution of this drawing is prohibited without the written permission of MORREN.					