




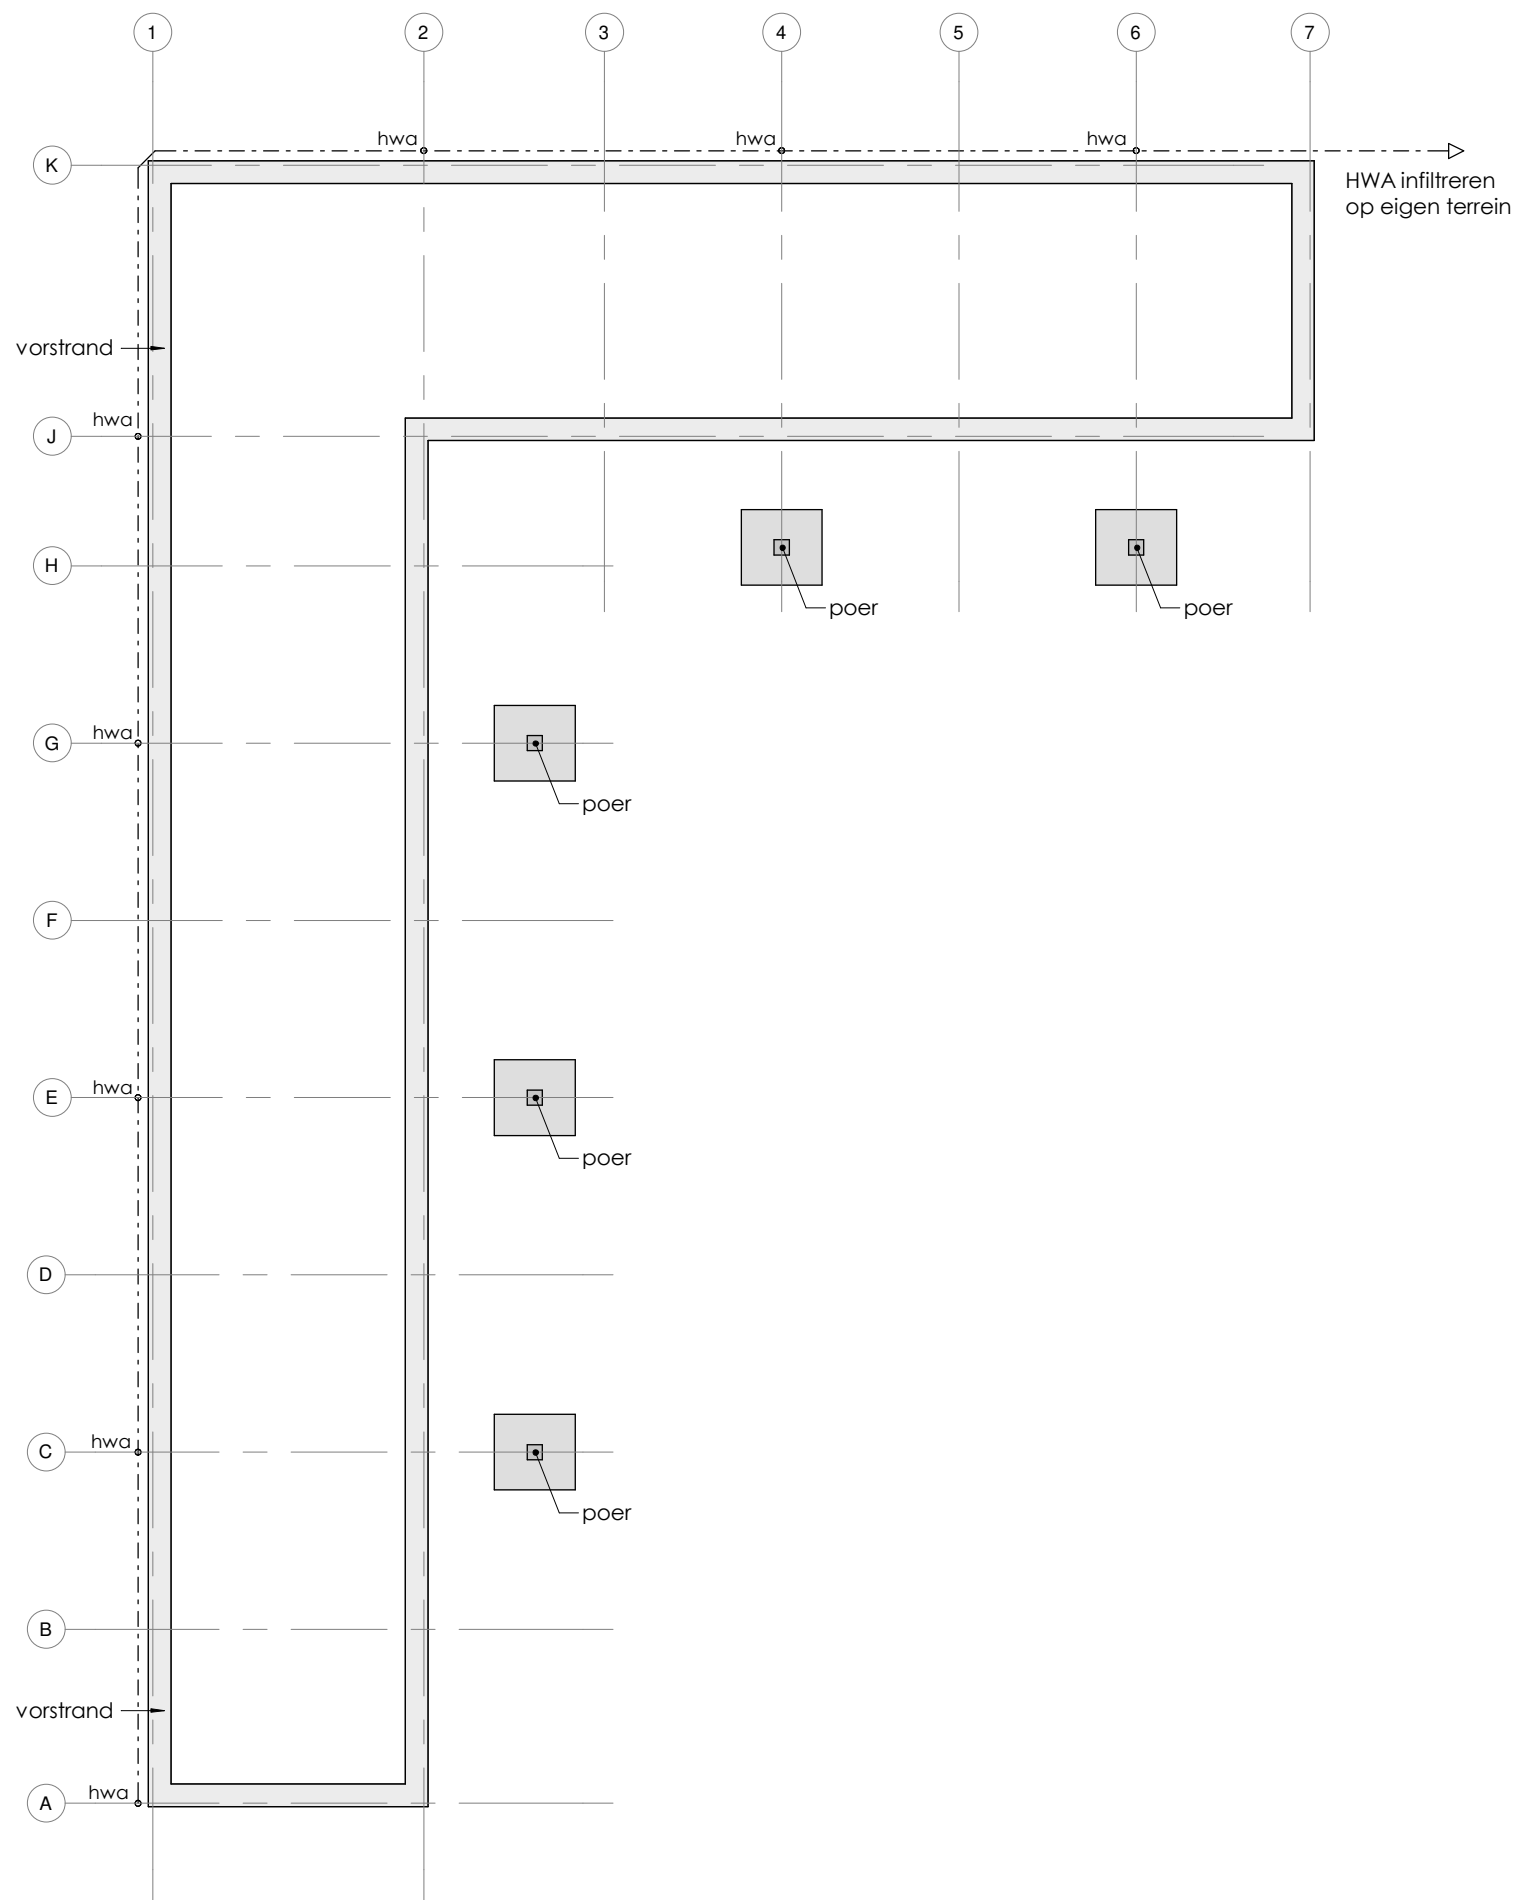


FUNDERING

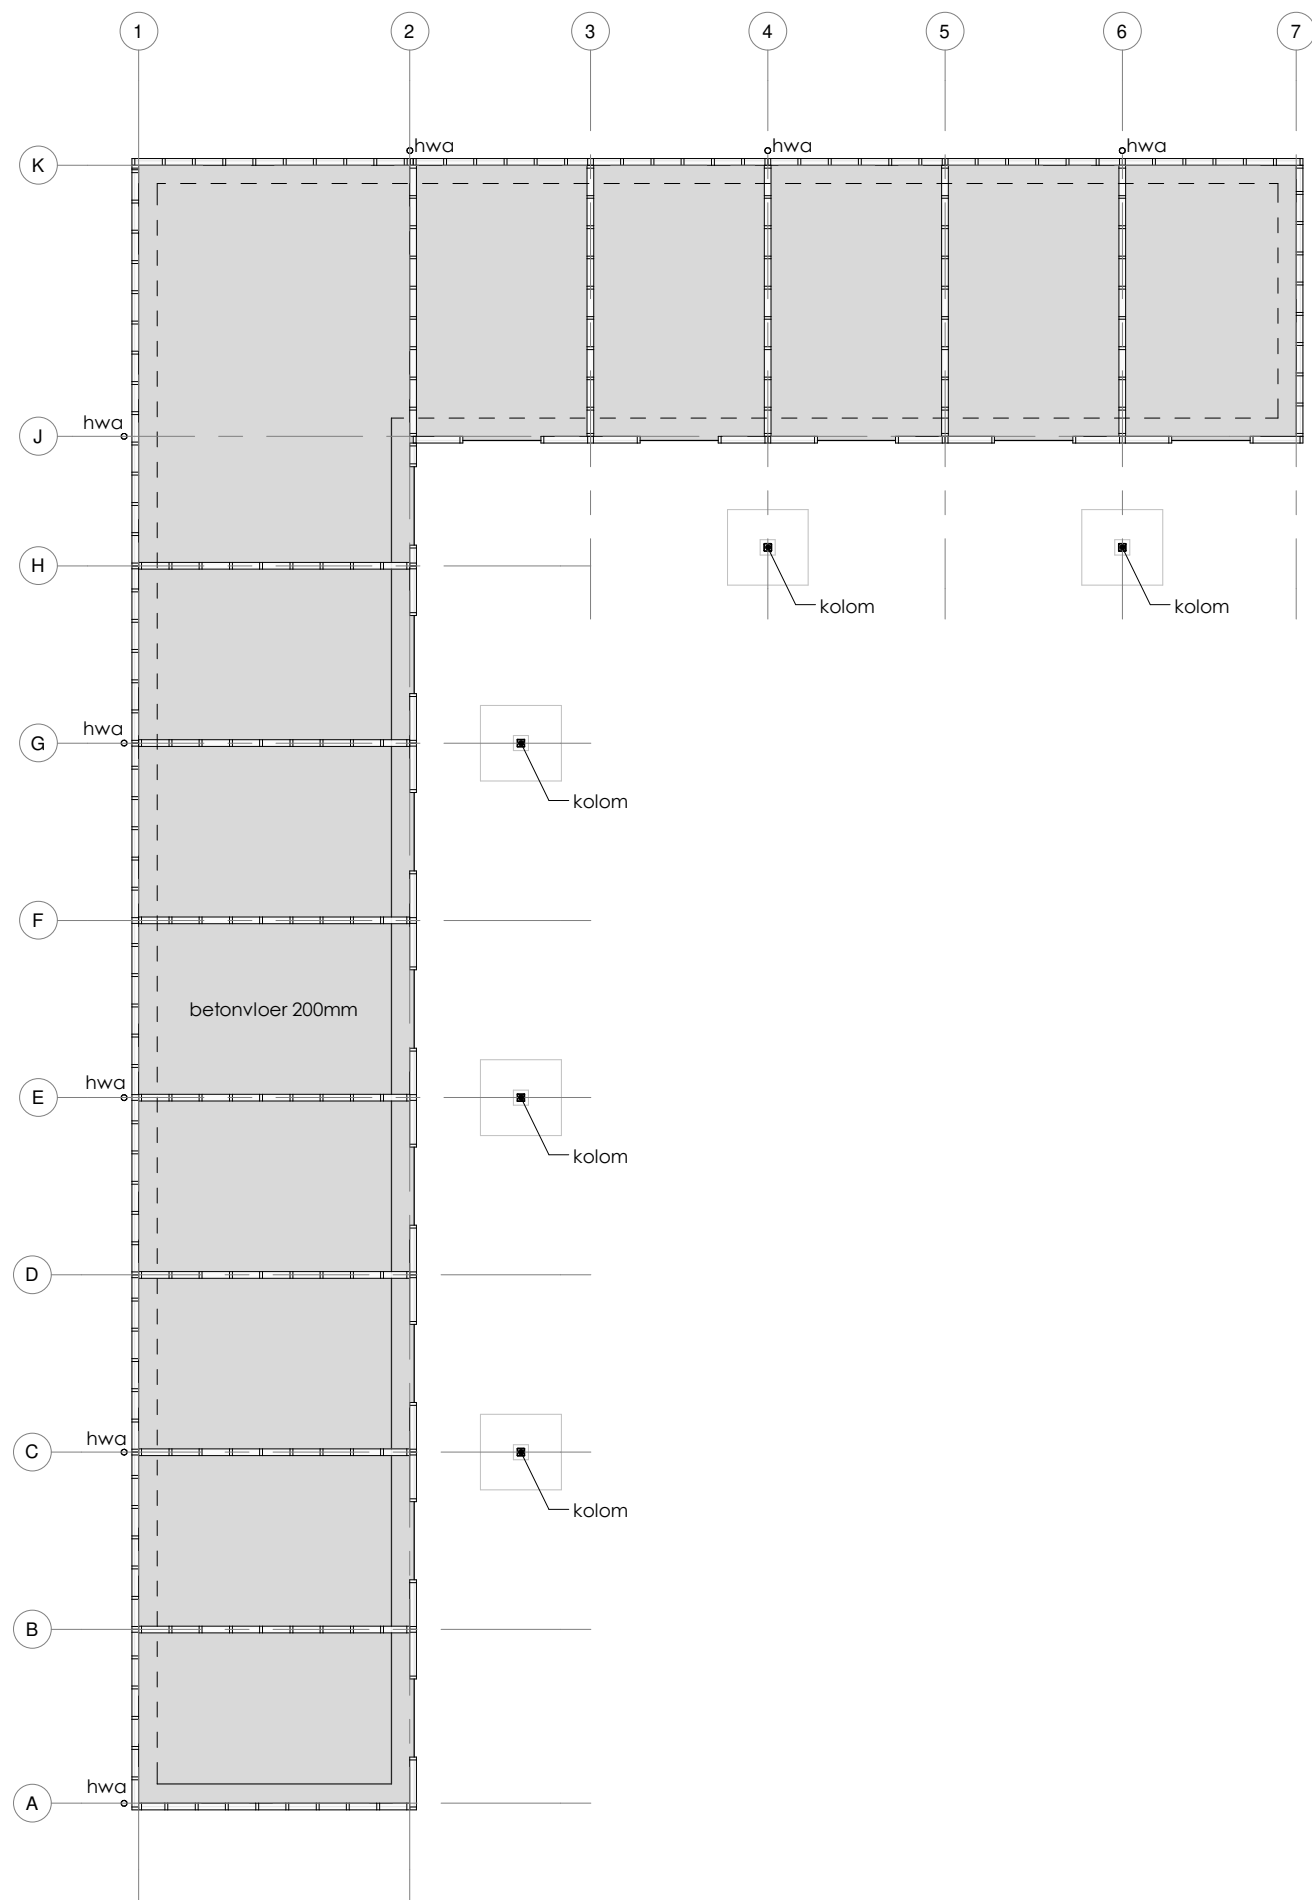

BEGANE GRONDVLOER

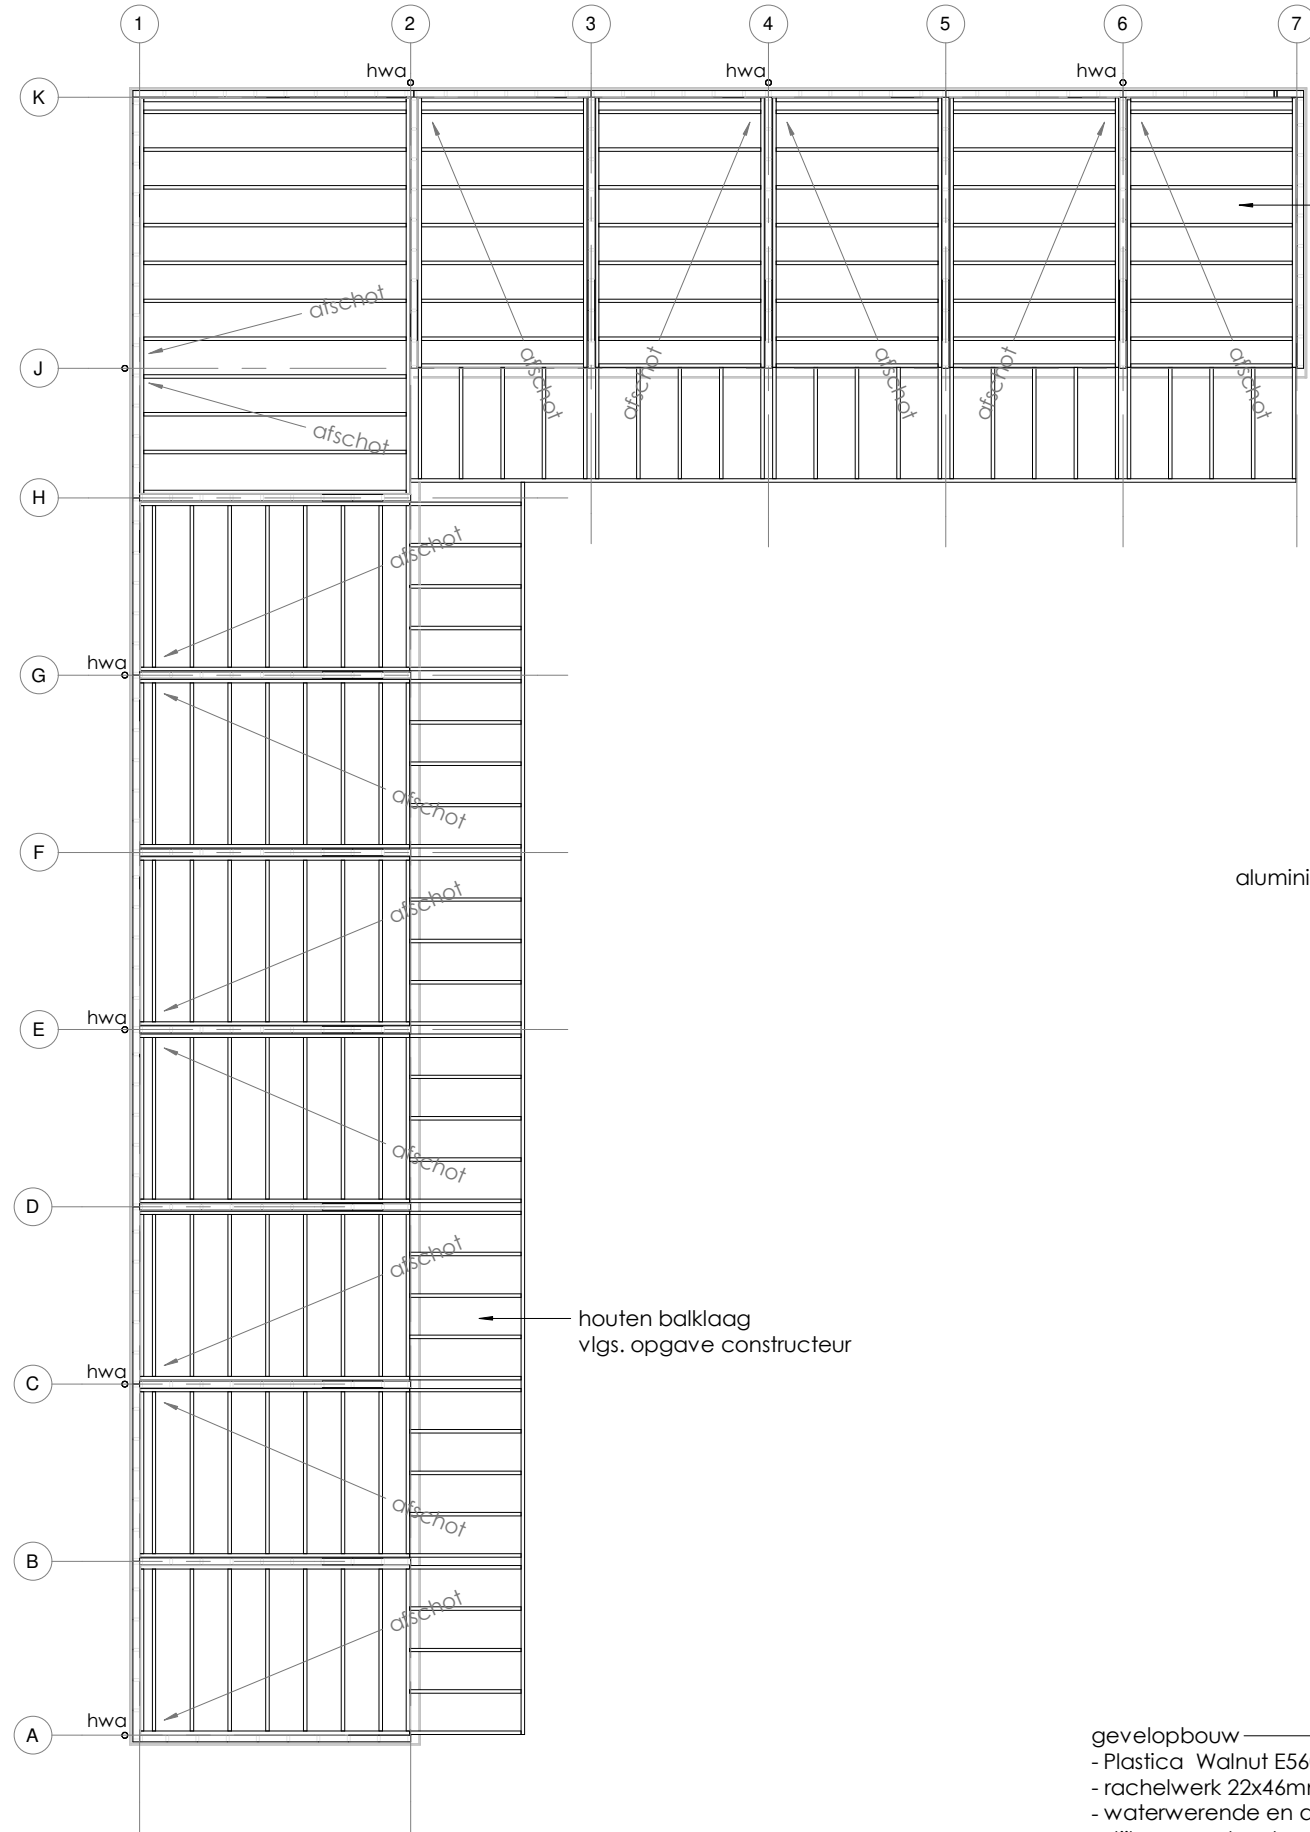


DAKCONSTRUCTIE

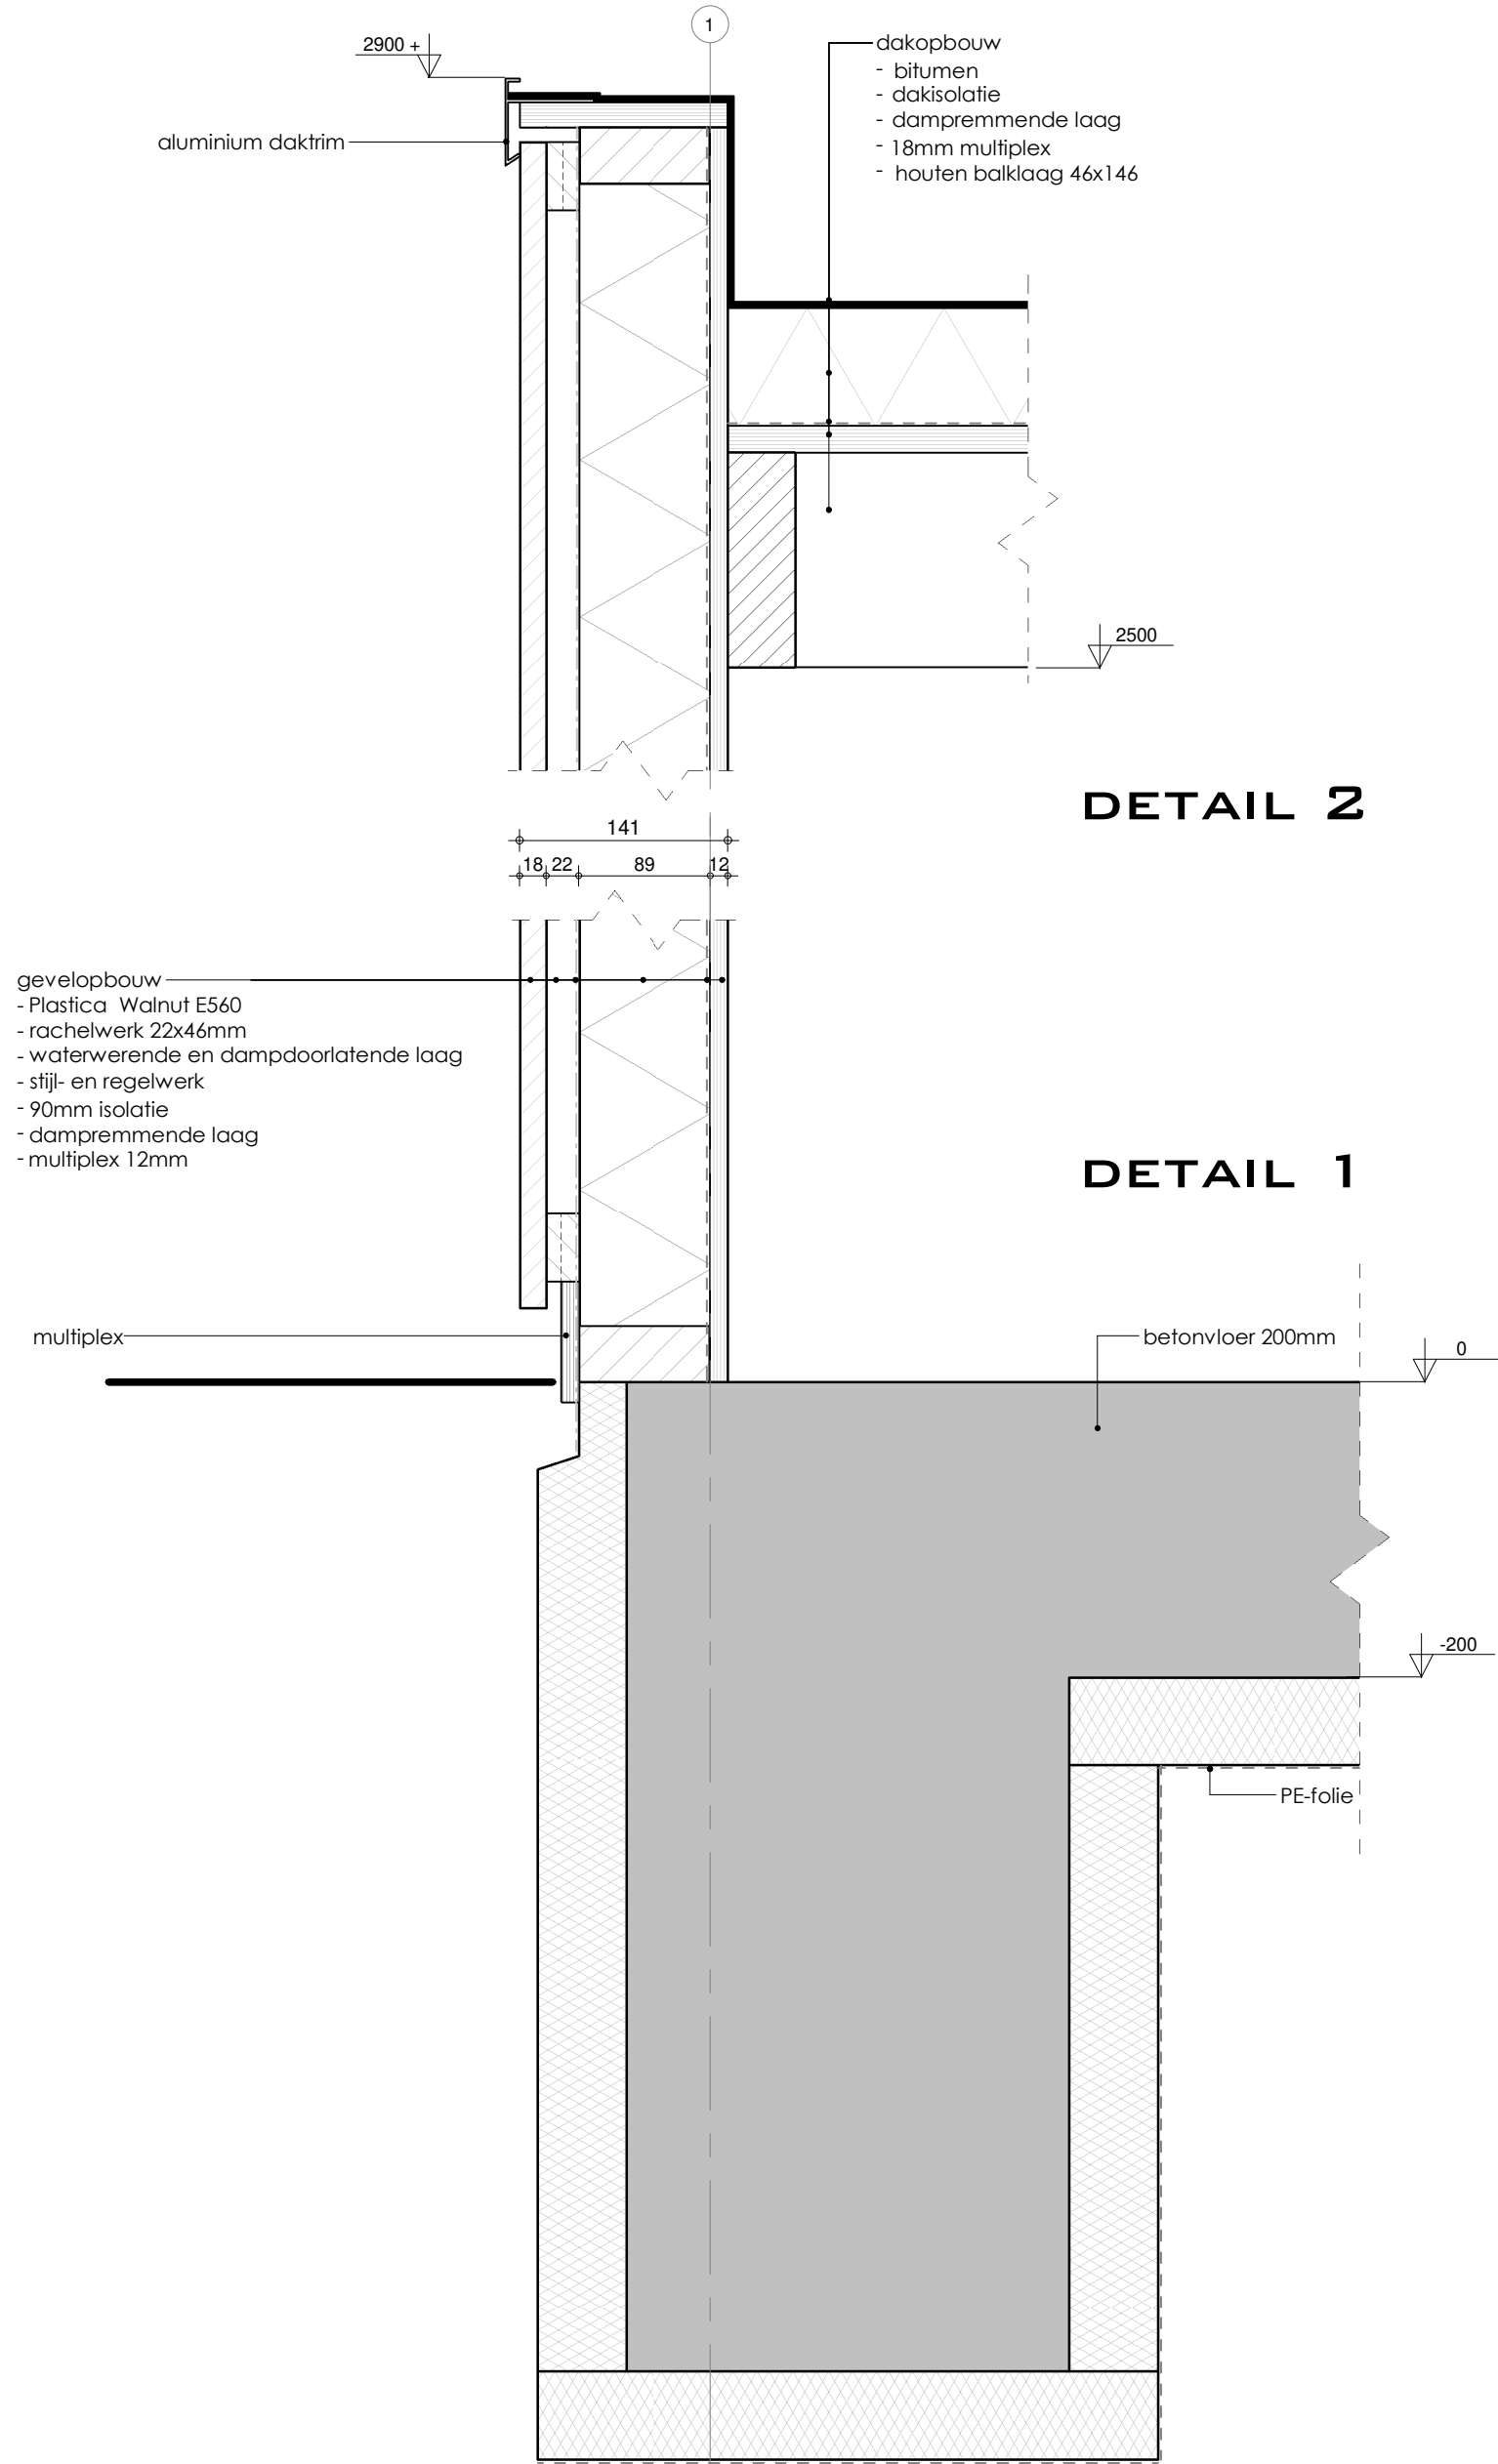

DETAIL 2

DETAIL 1

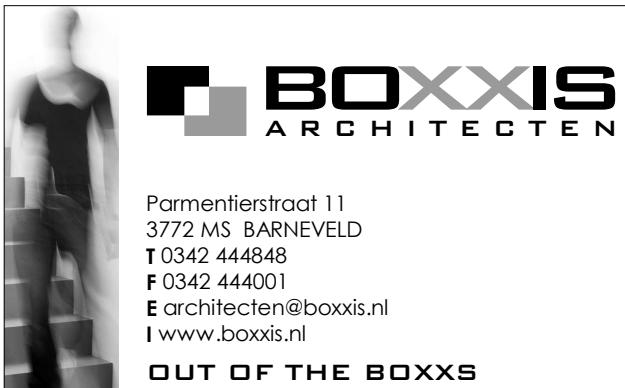 Parmerlaarstraat 11 3772 MS BARNEVELD T 0342 444848 F 0342 444001 E architecten@boxxis.nl I www.boxxis.nl OUT OF THE BOXXS	PROJECTNAAM	Herontwikkeling Churchilstraat 69-75	PROJECT NR:	B19003
	Opdrachtgever	van de Kolk Ontwikkeling BV Koningaweg 23 3886 KC Gärderen	Get	: MB
	FASE	Omgevingsvergunning	BLAD :	OV-503
	Omschrijving	Technisch blad bergingen	Datum:	GEW GEW GEW