




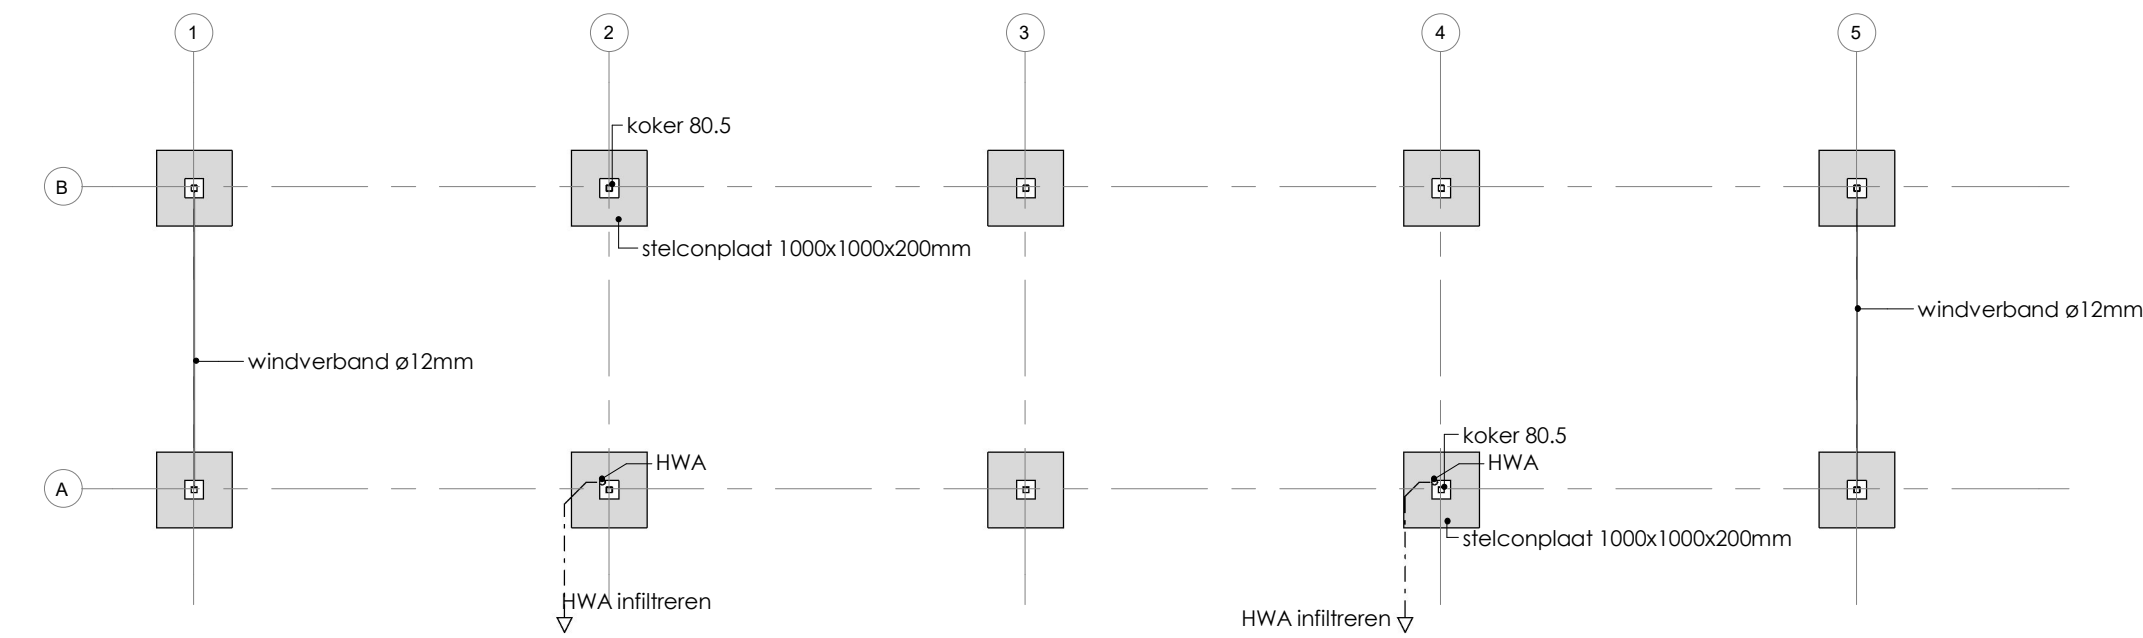


FUNDERINGSPLAN

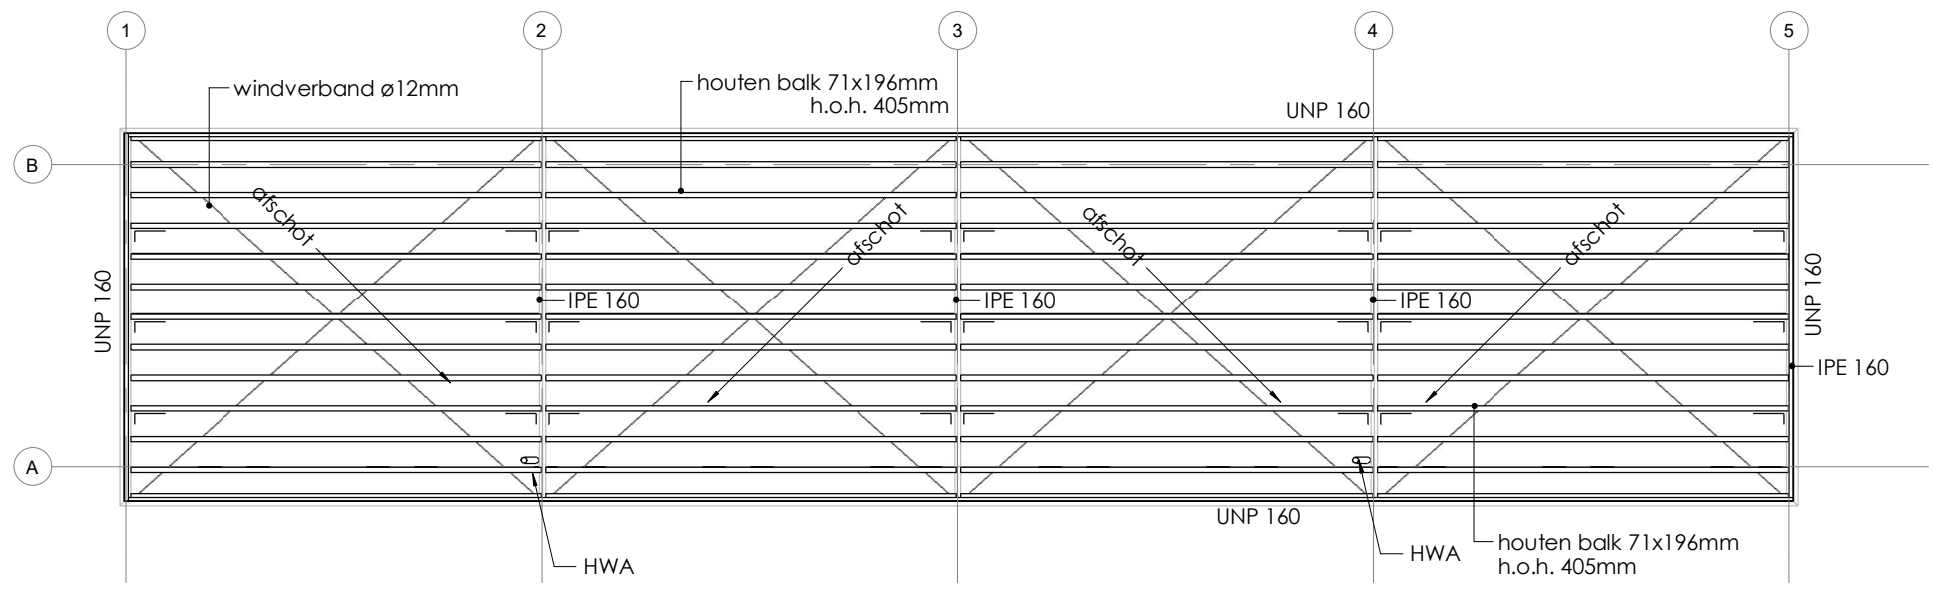


DAKCONSTRUCTIE
- houten balklaag
- = bevestigingslip balklaag

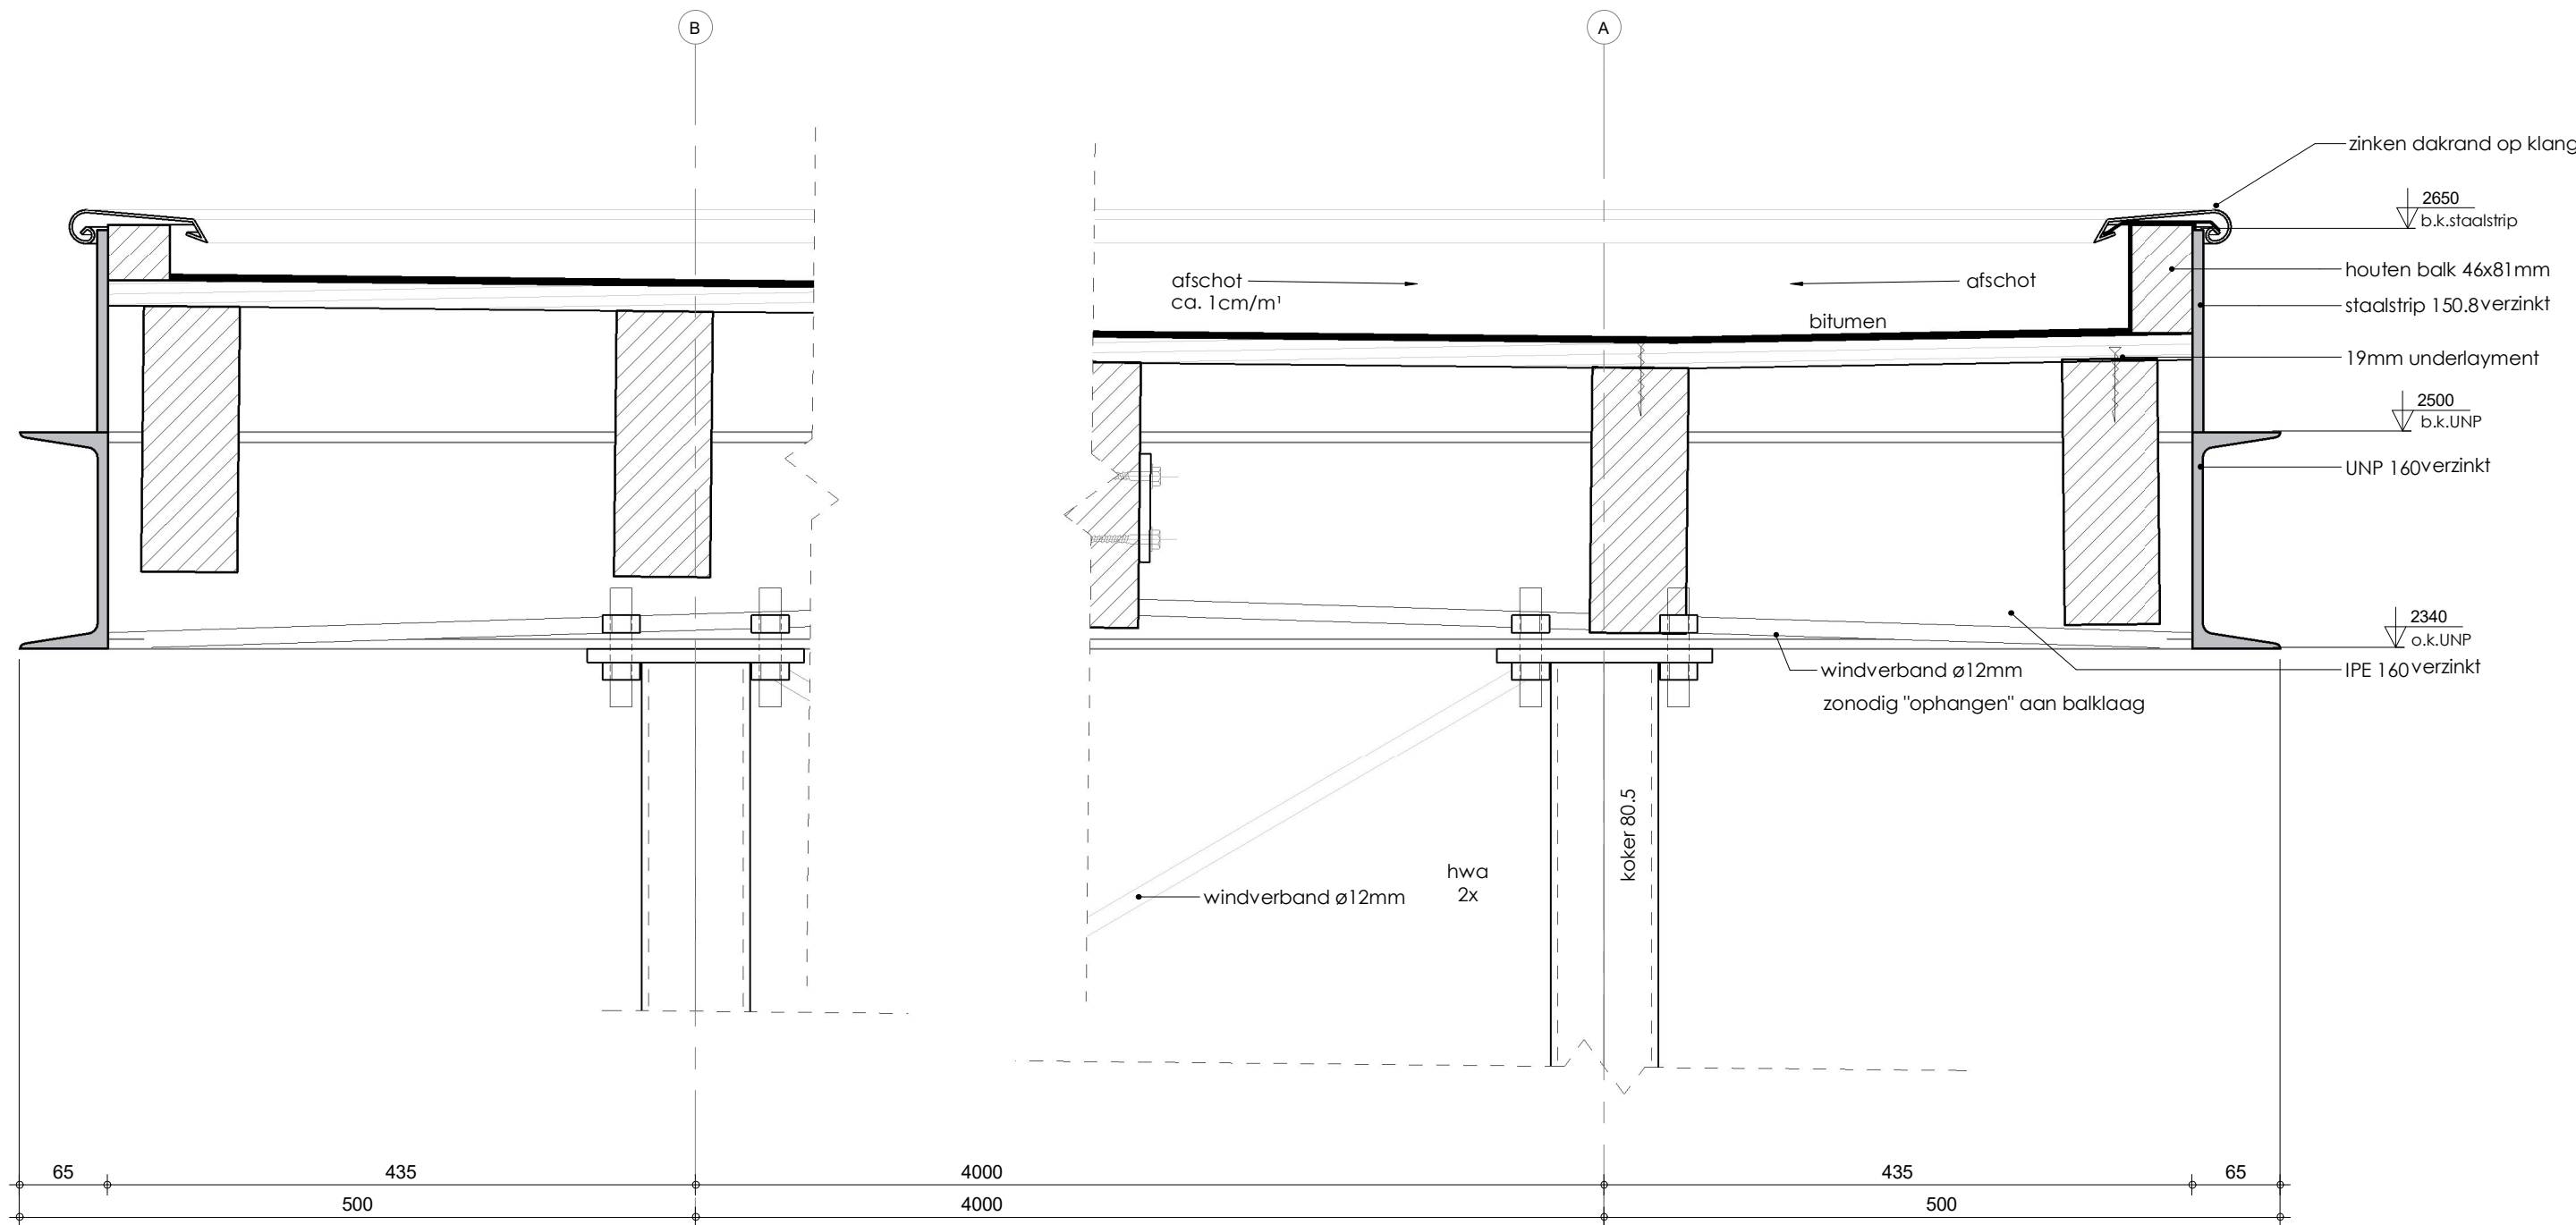


DETAIL 2

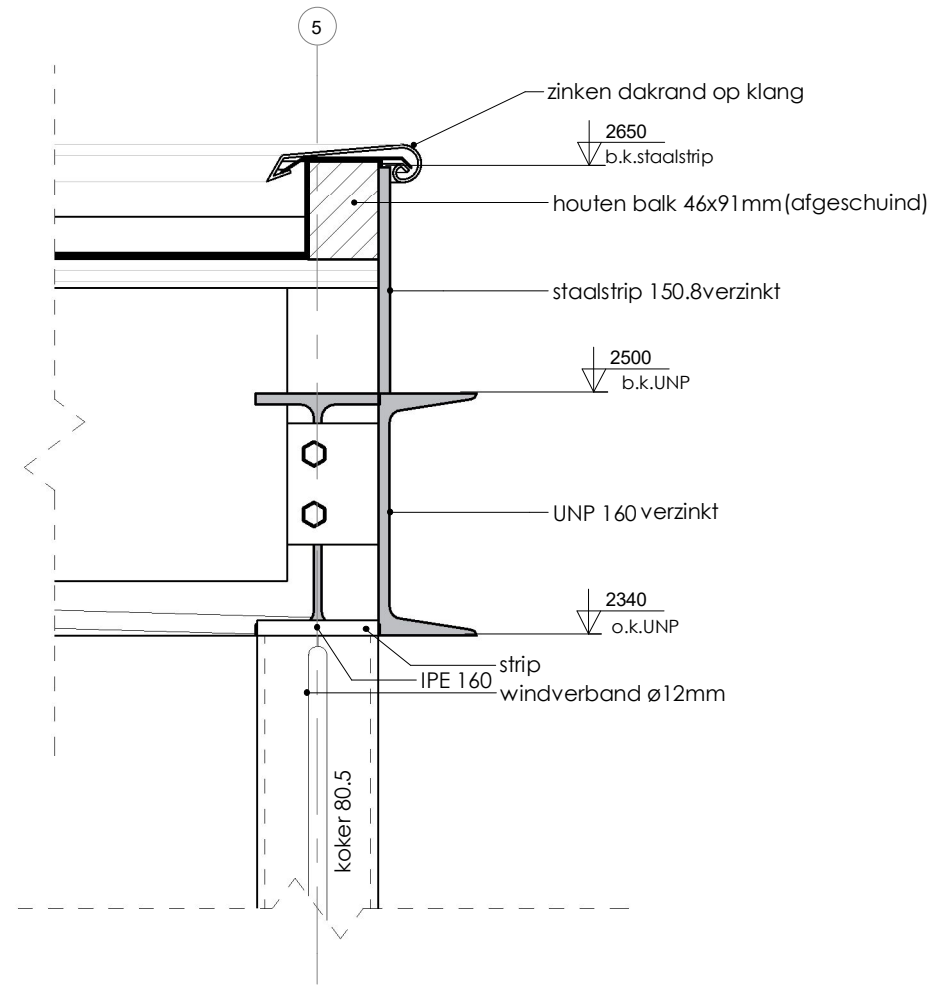


DETAIL 3

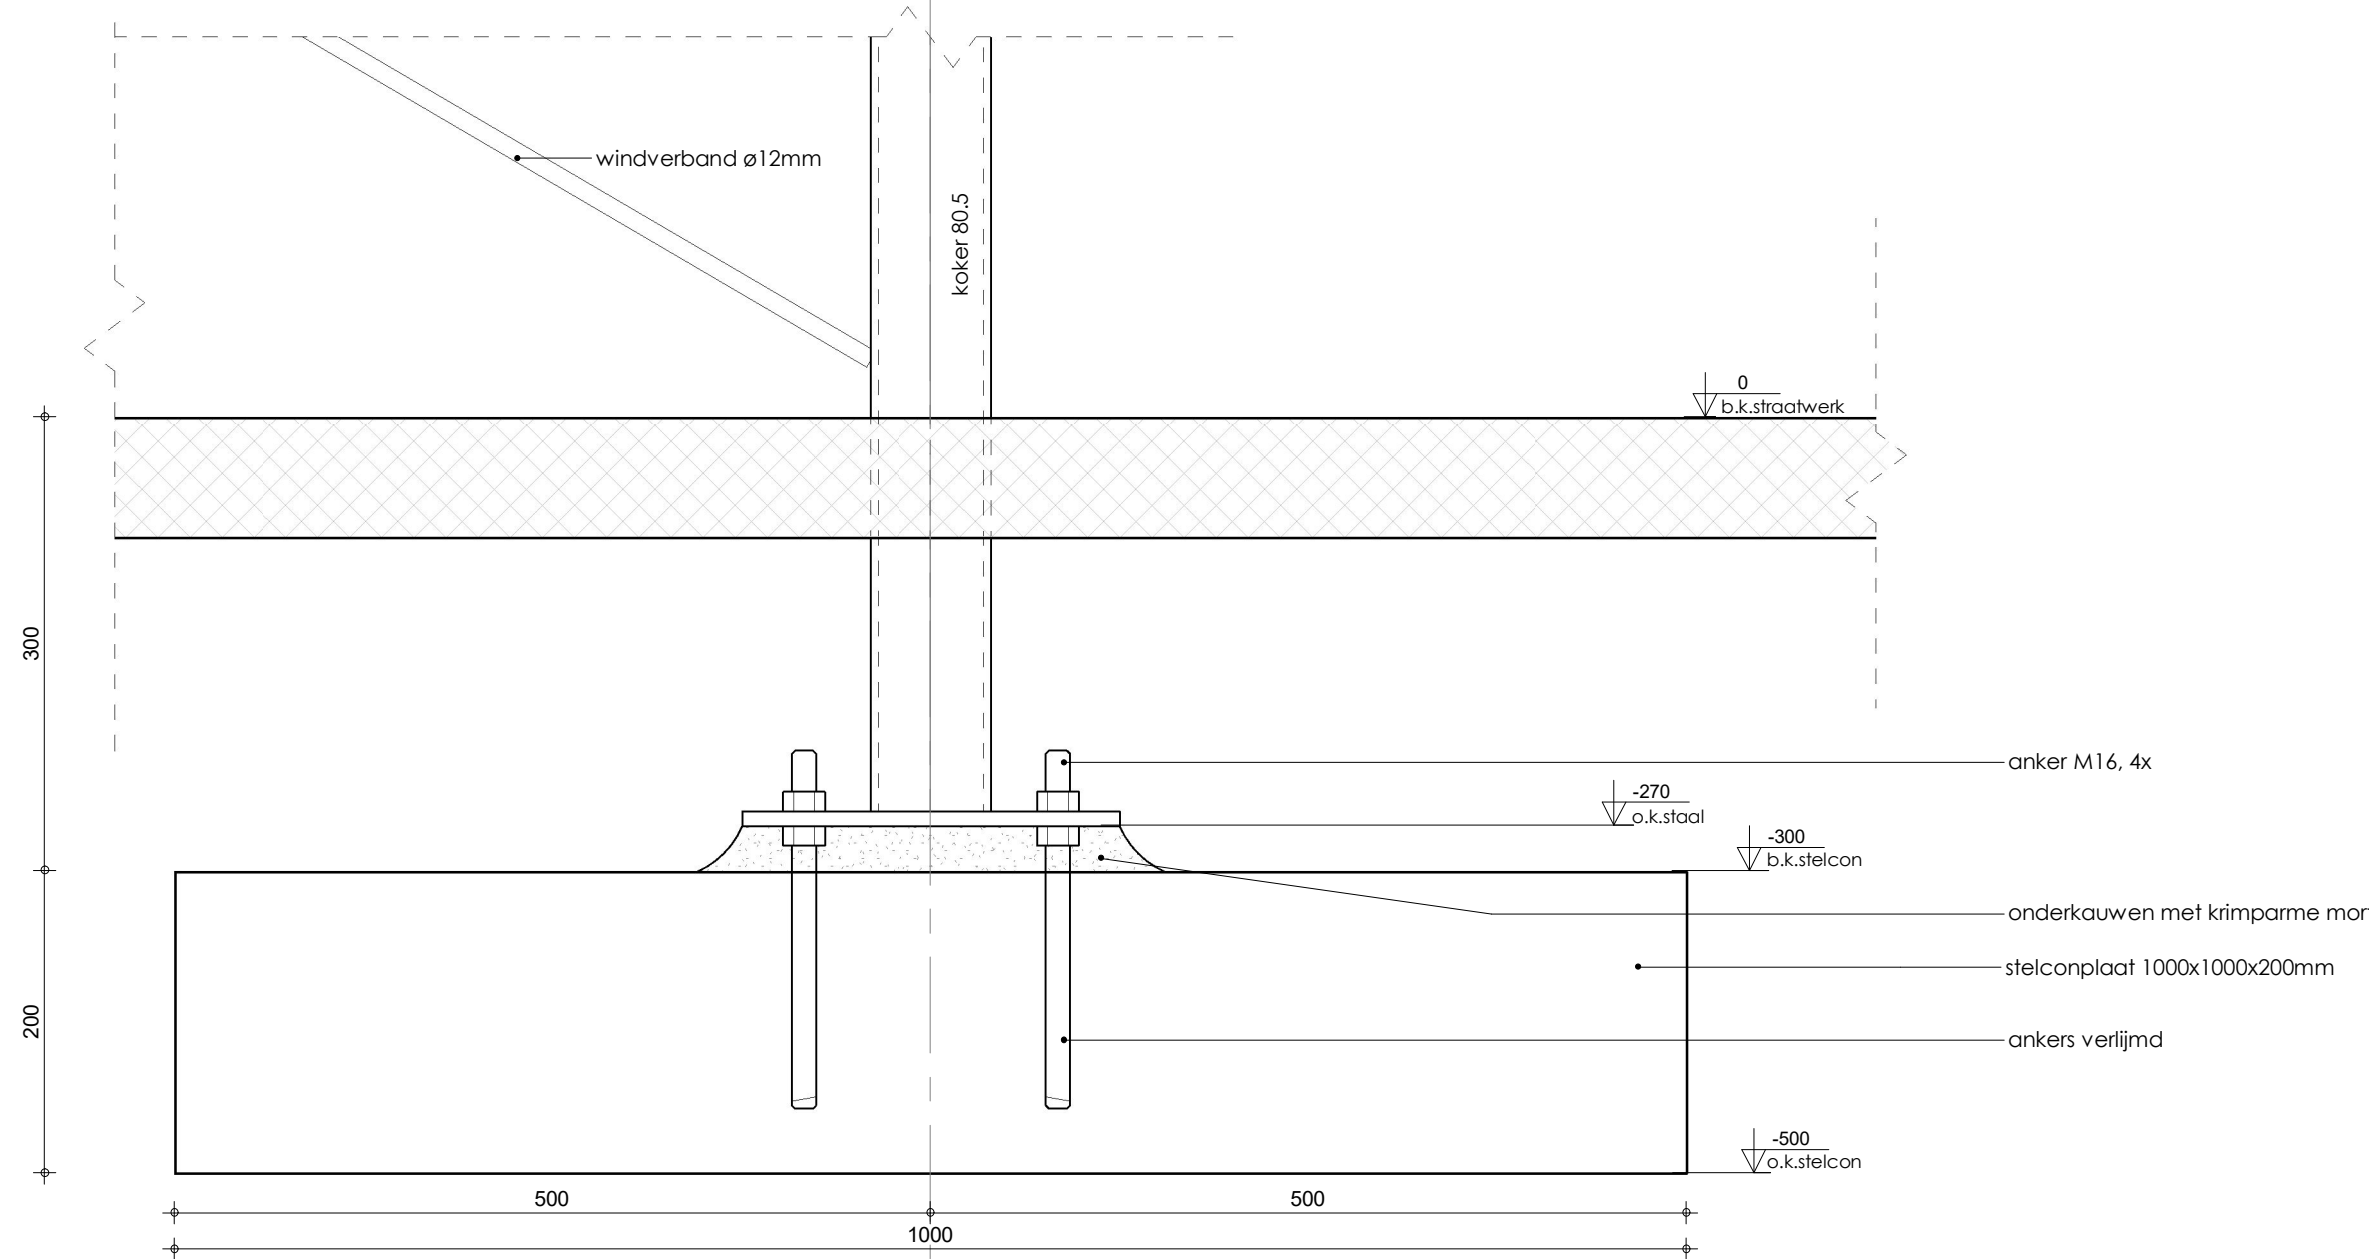

DETAIL 1

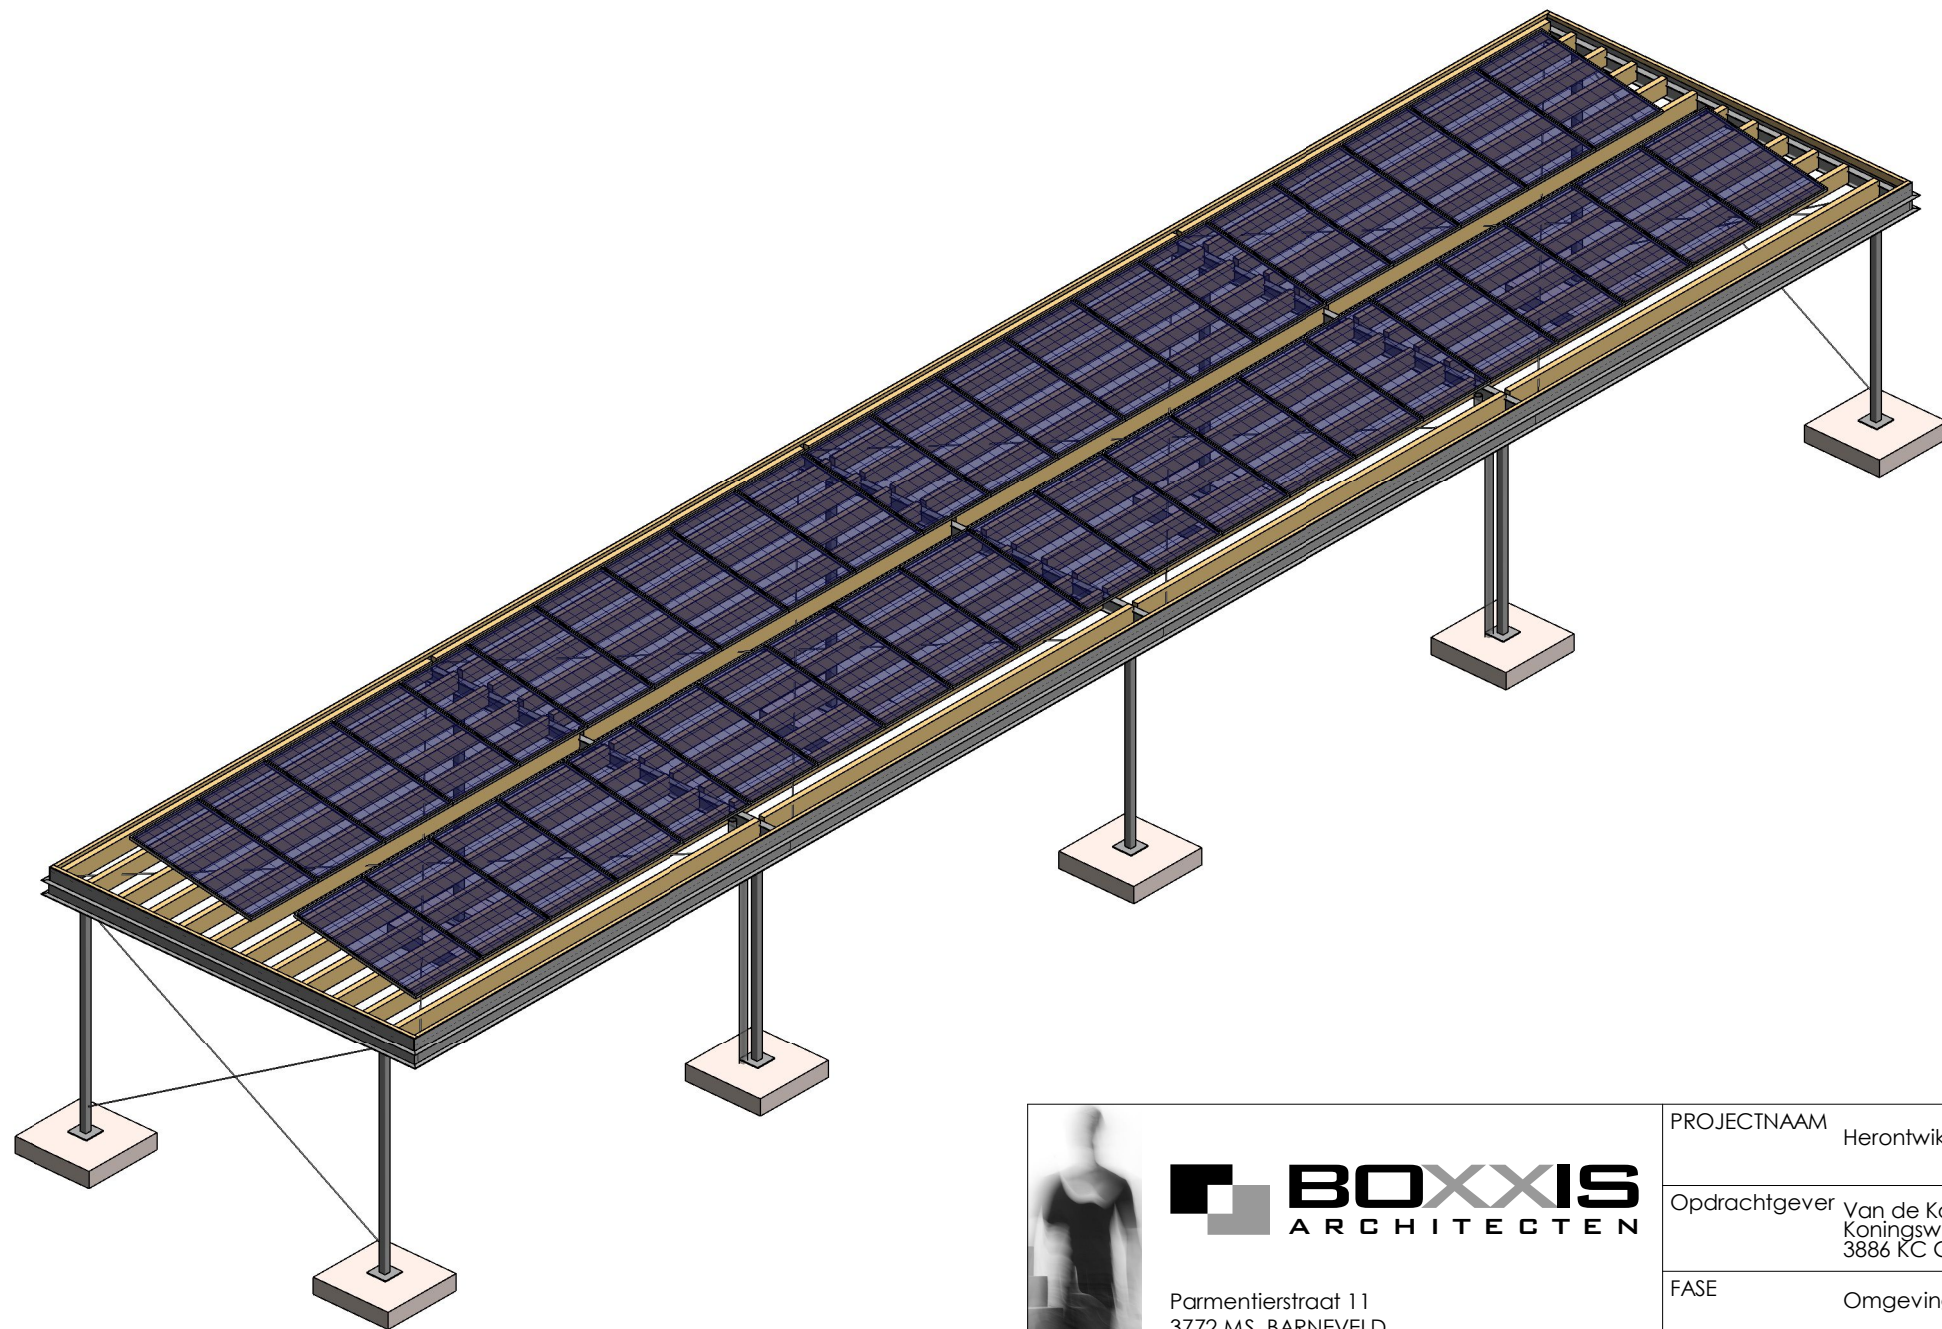

3D CONSTRUCTIE

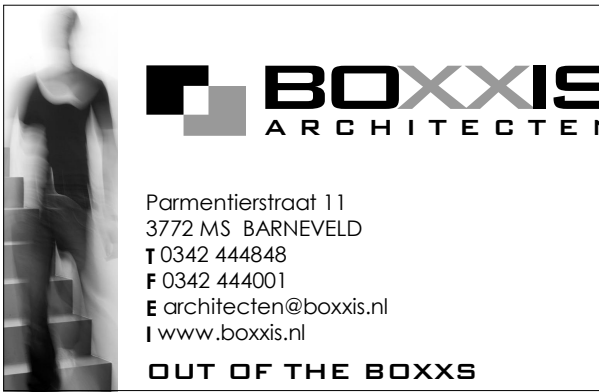 Parmentierstraat 11 3772 MS BARNEVELD T 0342 444848 F 0342 444001 E architecten@boxxis.nl I www.boxxis.nl OUT OF THE BOXXS	PROJECTNAAM	Herontwikkeling Churchillstraat 69-75	PROJECT NR:	B19003
	Opdrachtgever	Van de Kolk Ontwikkeling BV Koningweg 29 3886 KC Gärden	Get	: MB
	FASE	Omgevingsvergunning	Schaal	: 1:100
	Omschrijving	Technisch blad carport 8st.	Datum:	GEW GEW GEW