



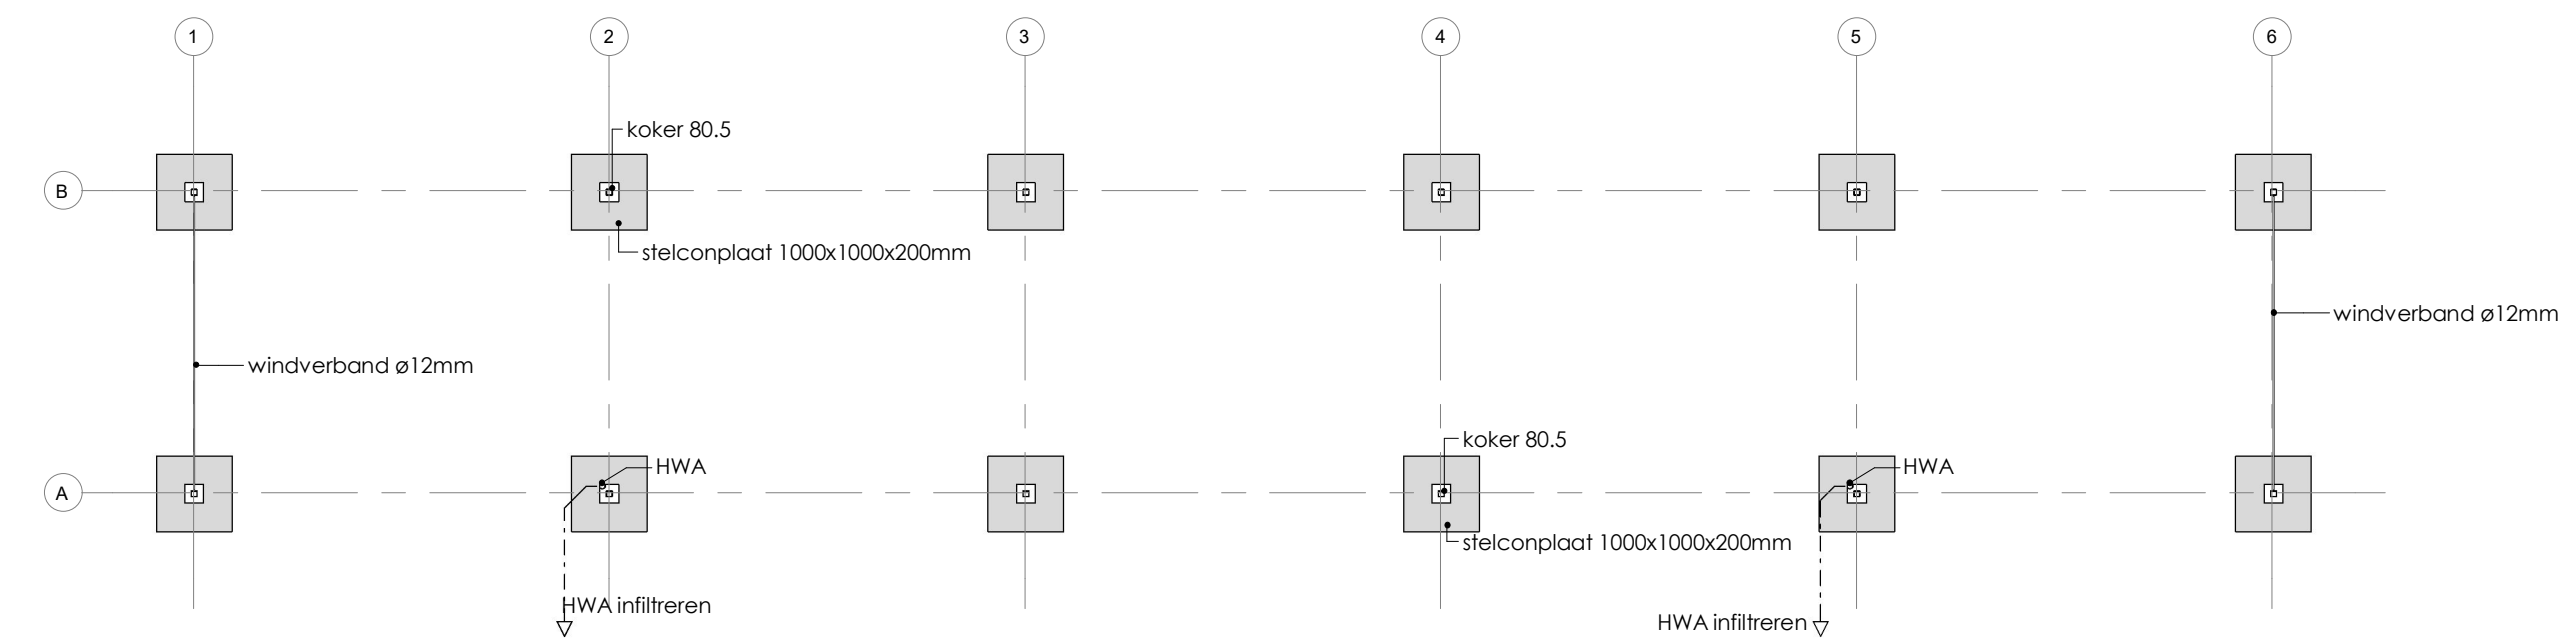


FUNDERINGSPLAN

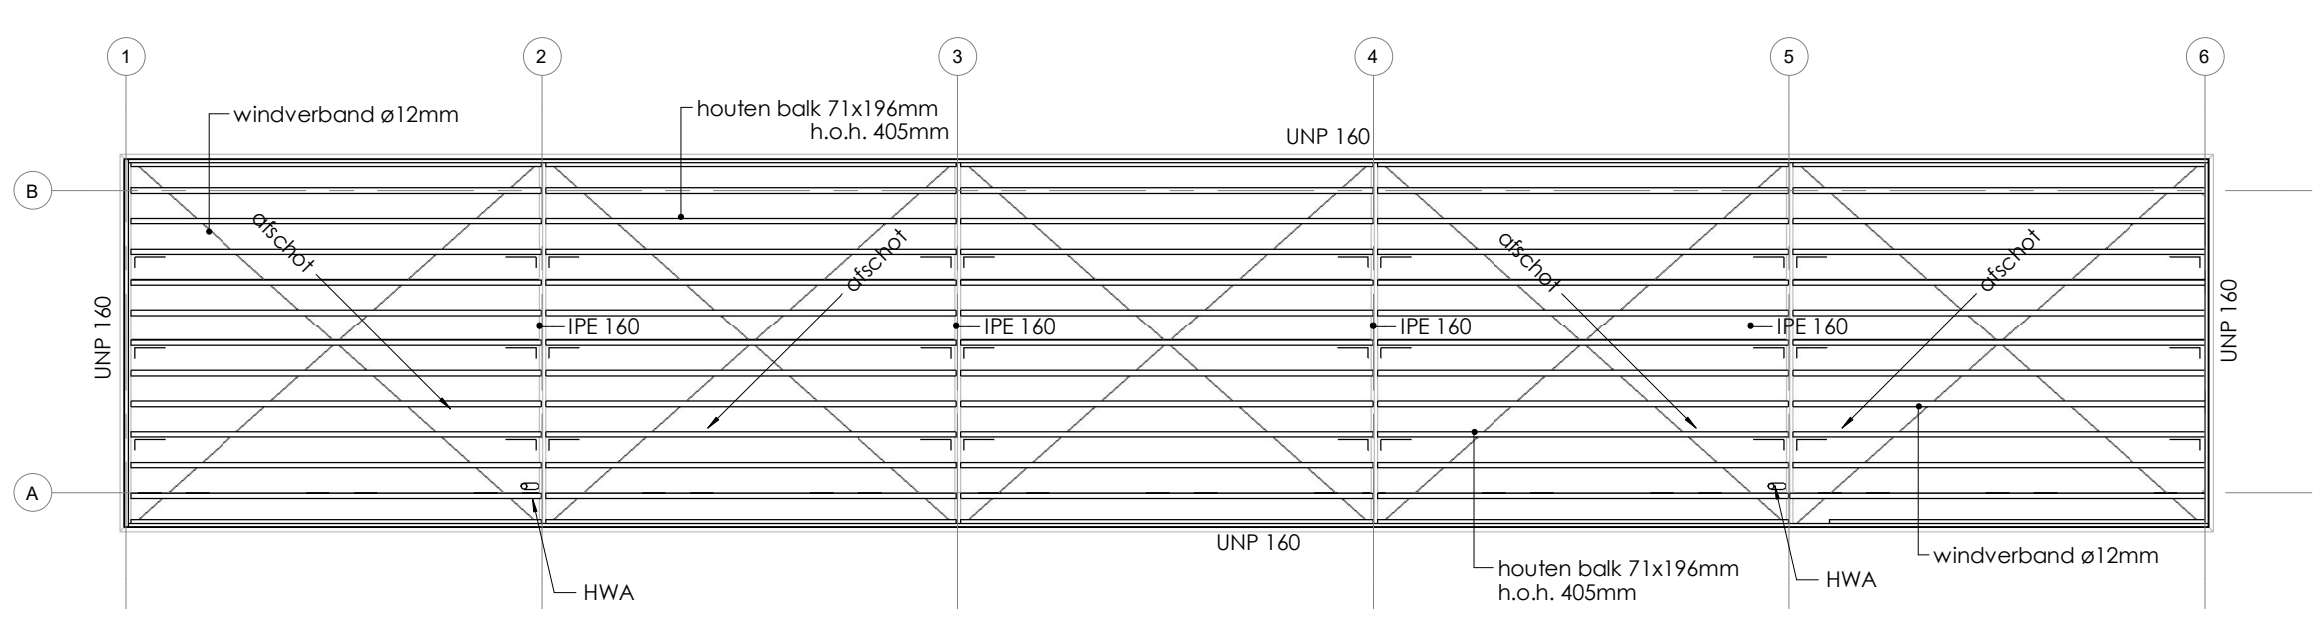


DAKCONSTRUCTIE


- houten balklaag
= bevestigingslip balklaag

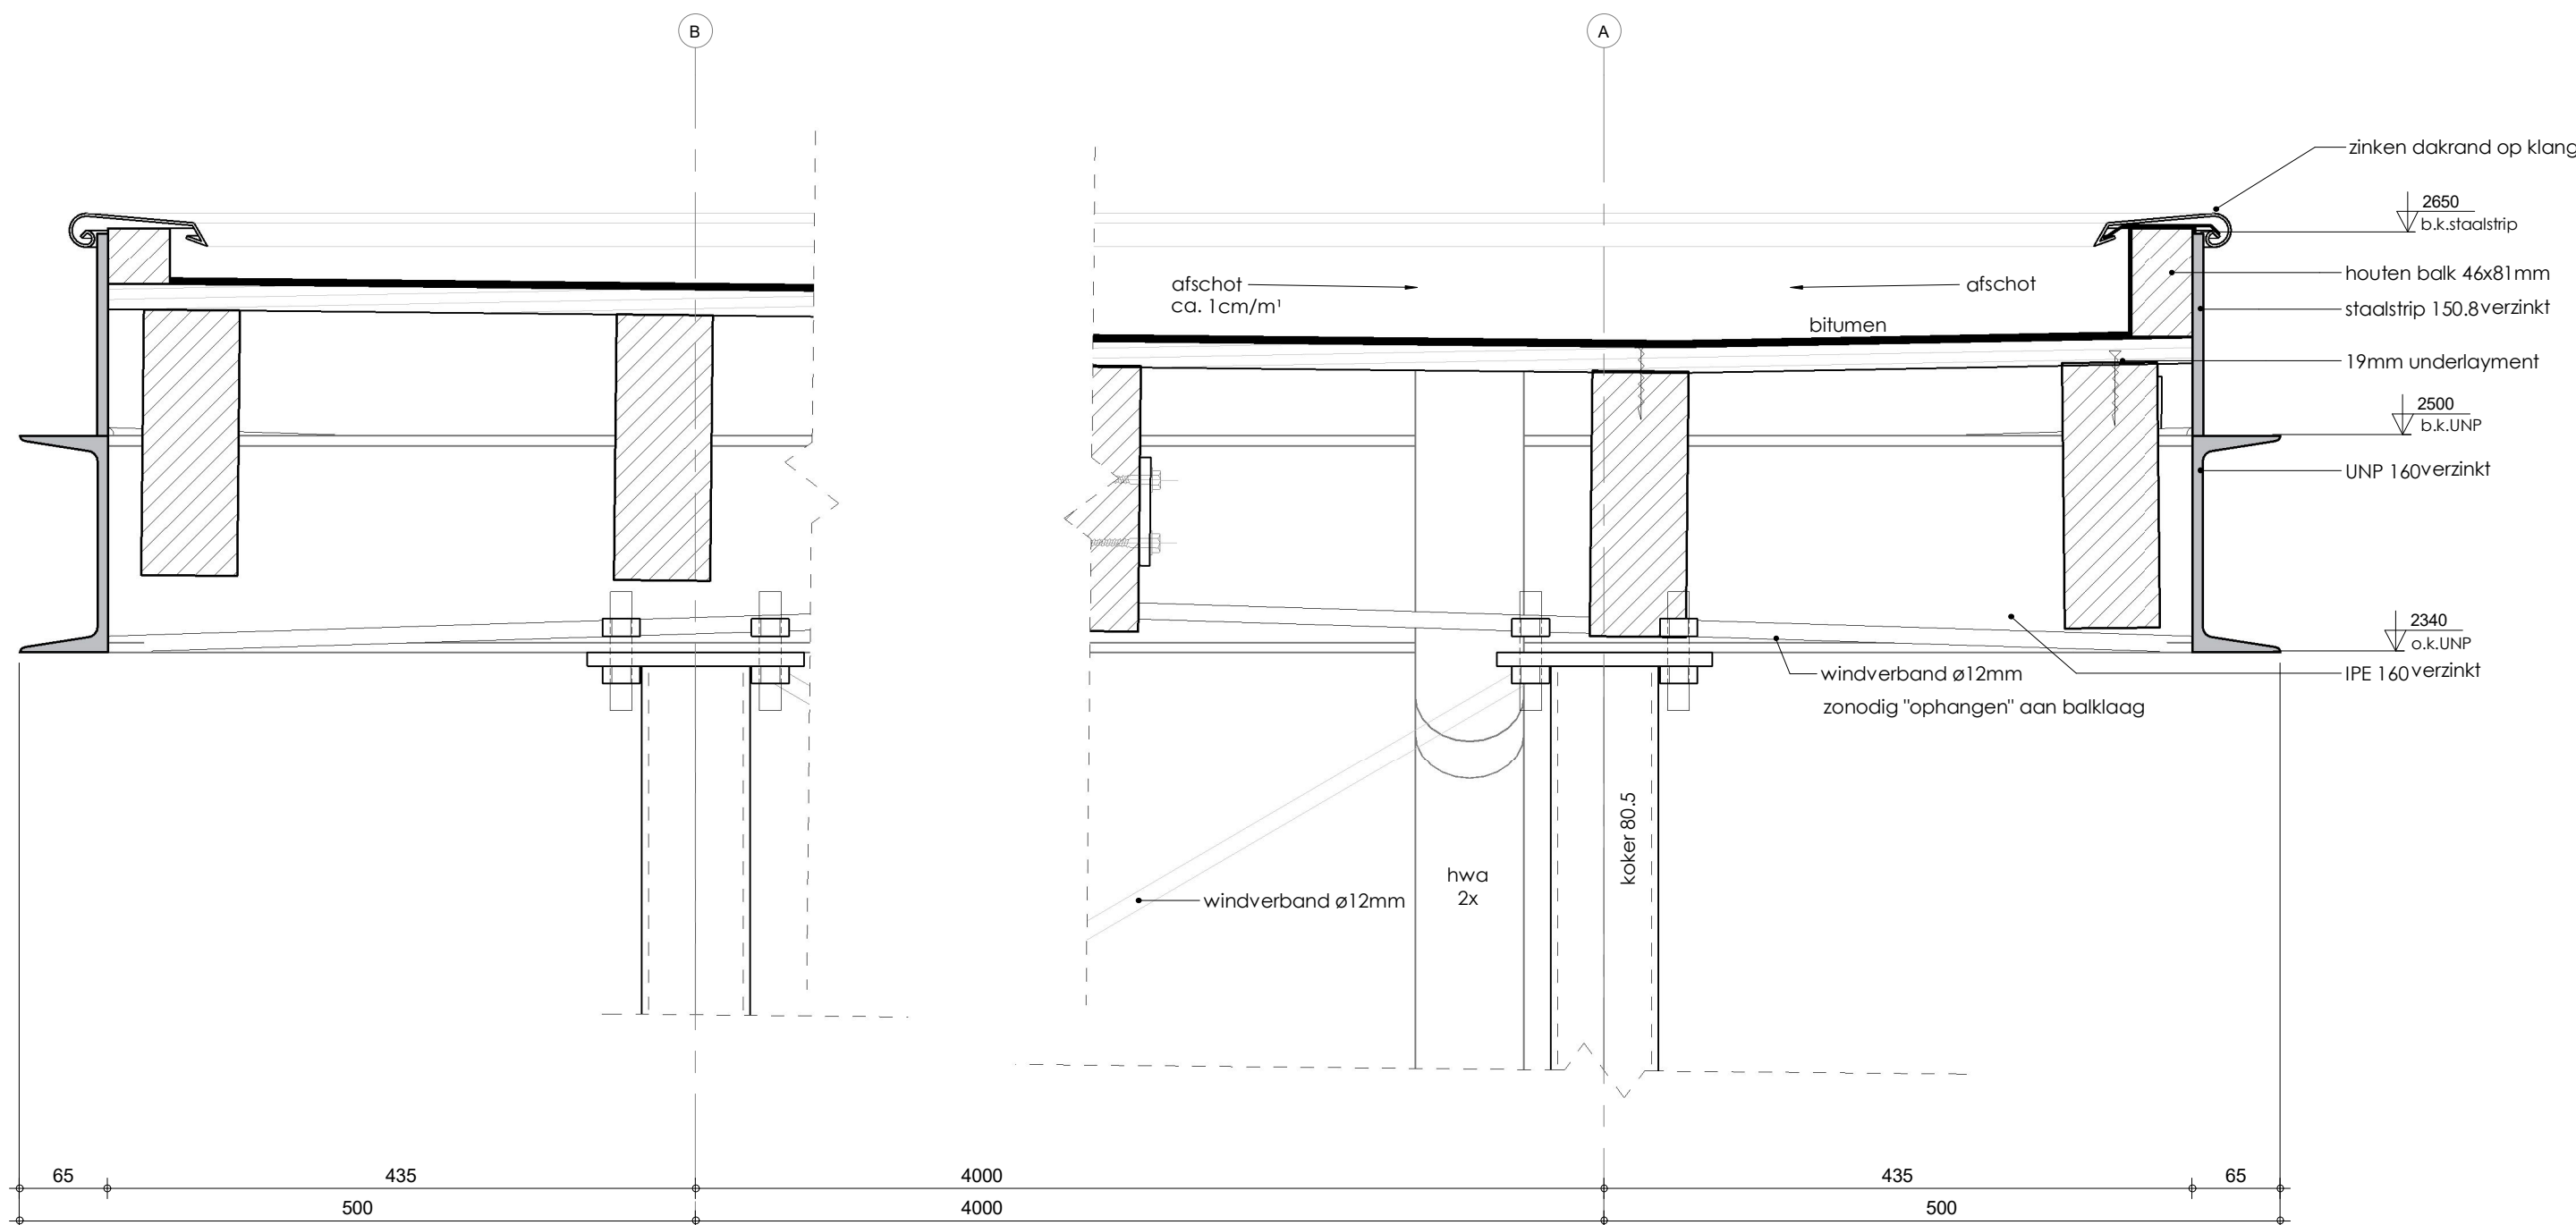


DETAIL 2

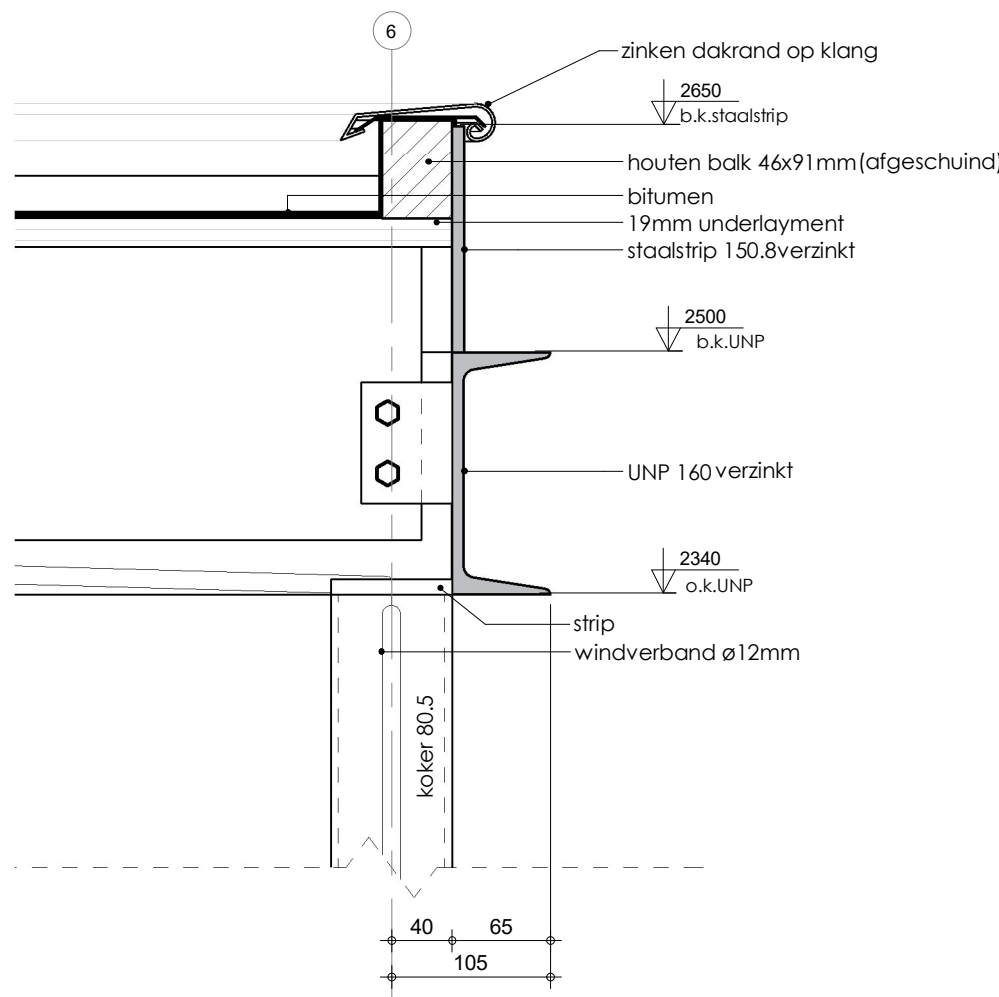


DETAIL 3

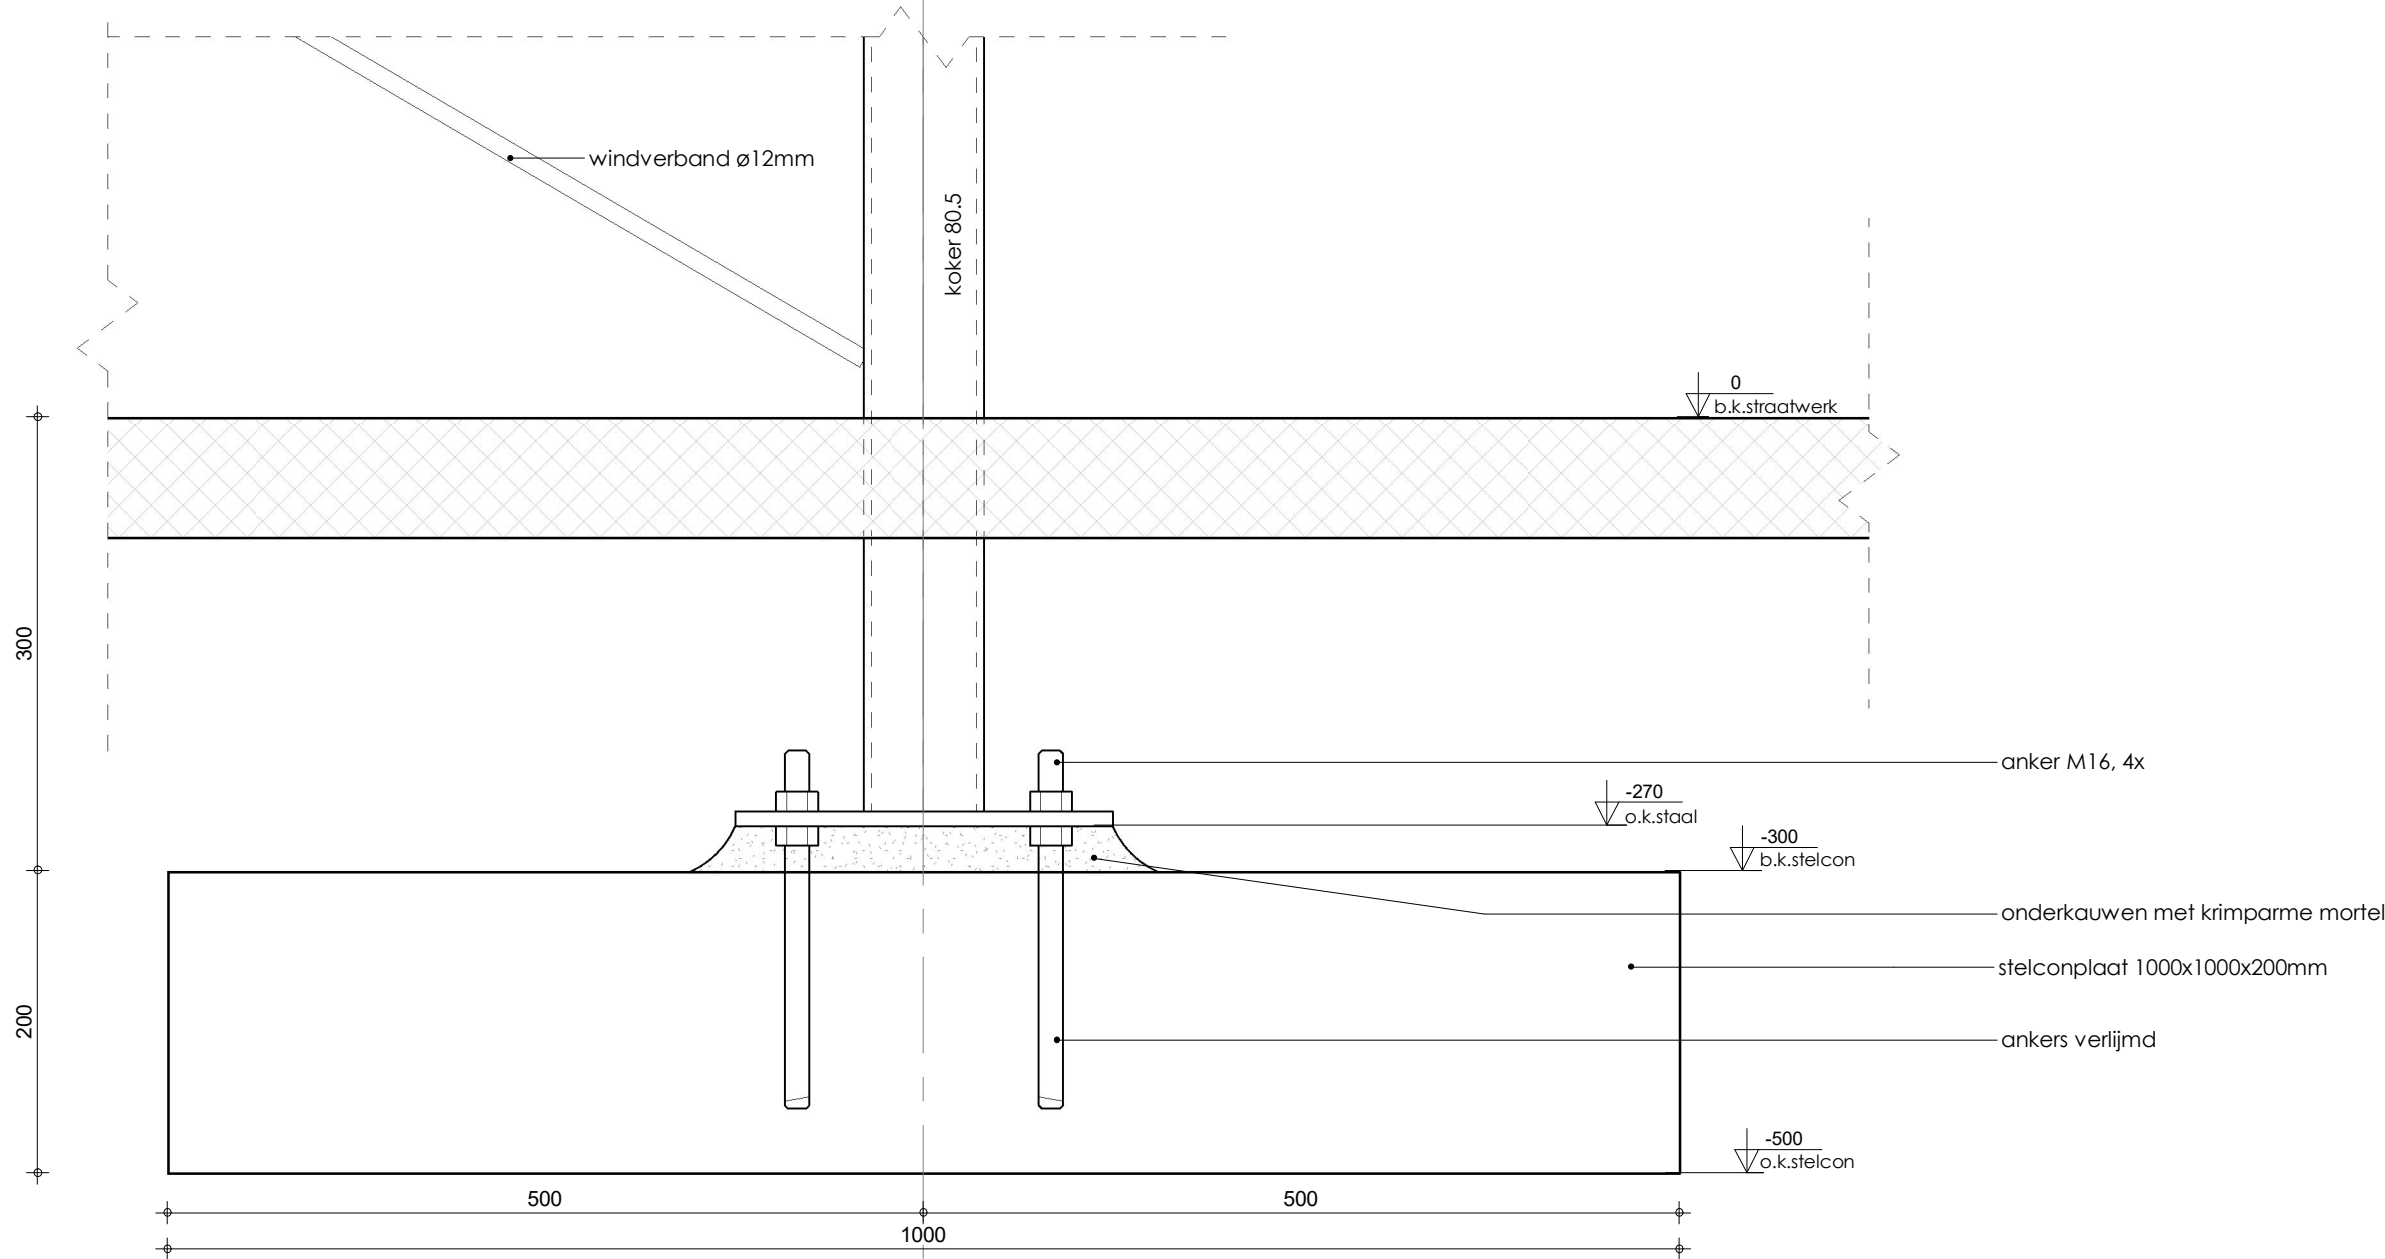

DETAIL 1

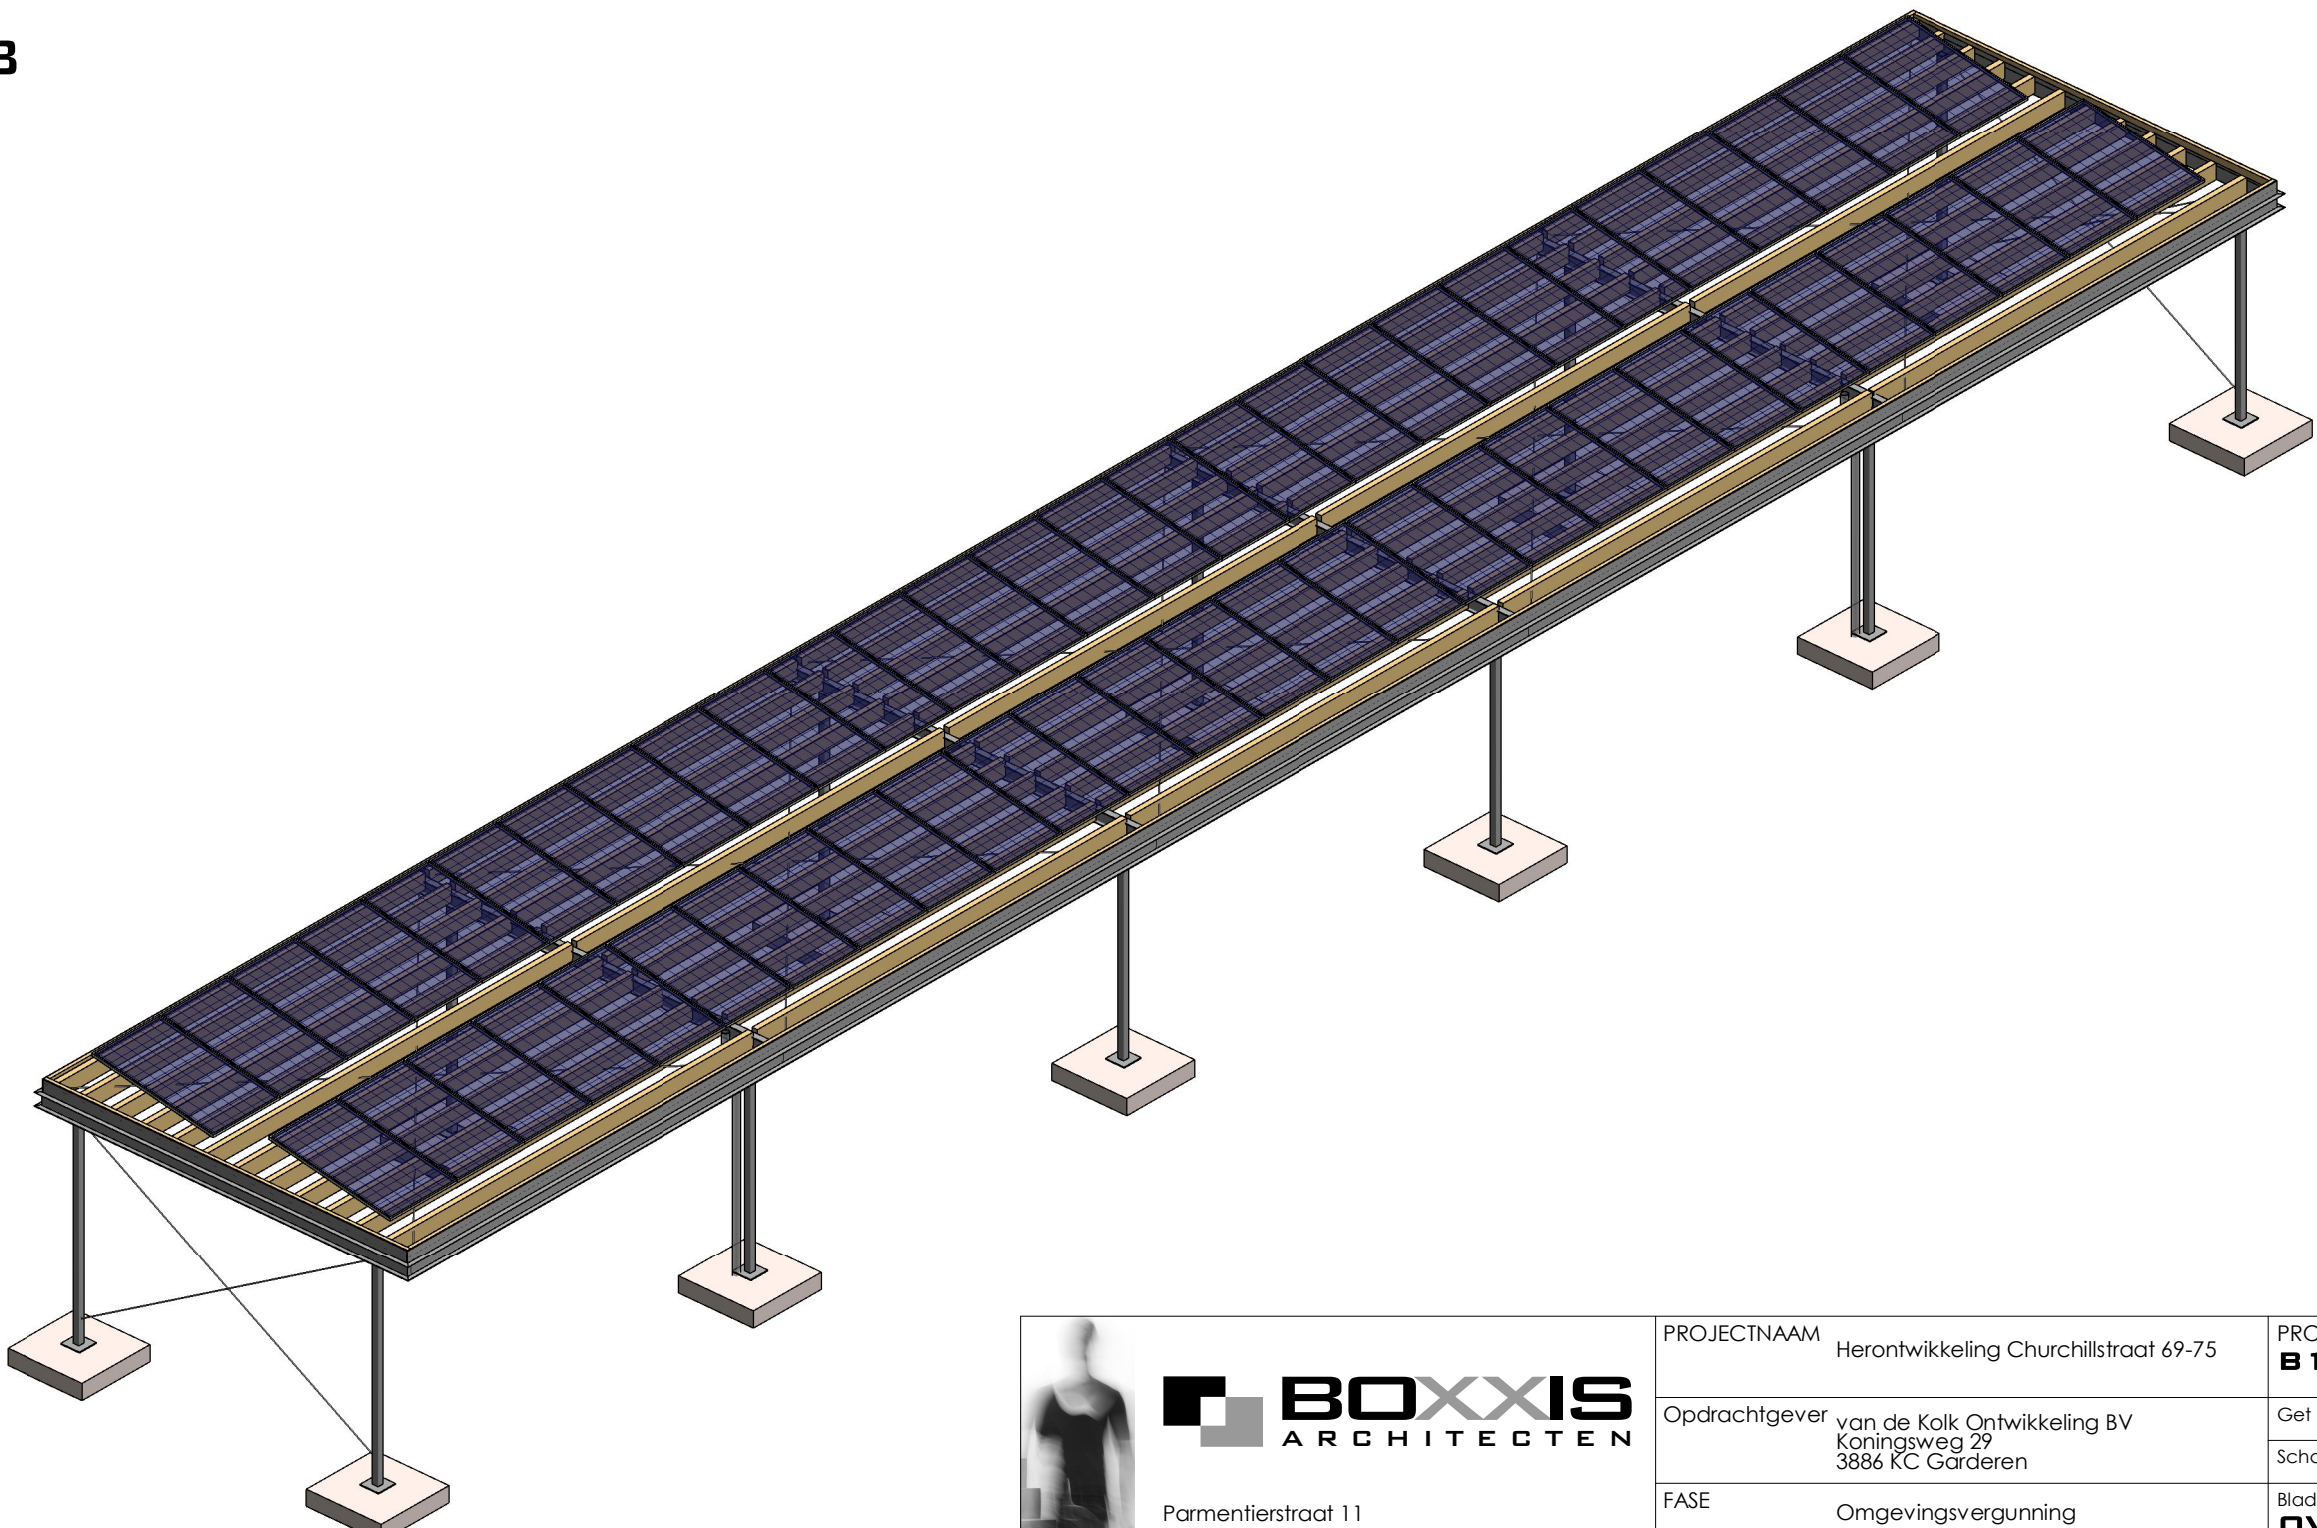

3D CONSTRUCTIE

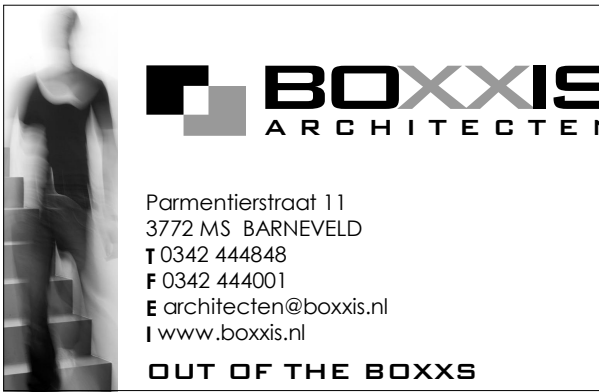 Parmentierstraat 11 3772 MS BARNEVELD T 0342 444848 F 0342 444001 E architecten@boxxis.nl I www.boxxis.nl OUT OF THE BOXXIS	PROJECTNAAM	Herontwikkeling Churchillstraat 69-75	PROJECT NR: B19003
	Opdrachtgever	van de Kolk Ontwikkeling BV Koningweg 29 3886 KC Gärderen	Get : MB Schaal : 1:100
	FASE	Omgevingsvergunning	Blad : A1 OV-505
	Omschrijving	Technisch blad carport 10st.	Datum: GEW GEW GEW