





Tekening nr.	Omschrijving	Datum	Status	Get.	Gew.	datum	Gew.	datum	Gew.	datum
OV-601-00	geveloverzicht		CONCEPT	MB						
OV-601-V01	detail V01		CONCEPT	MB						
OV-601-V02	detail V02		CONCEPT	MB						
OV-601-V03	detail V03		CONCEPT	MB						
OV-601-V04	detail V04		CONCEPT	MB						
OV-601-V05	detail V05		CONCEPT	MB						
OV-601-V06	detail V06		CONCEPT	MB						
OV-601-V07	detail V07		CONCEPT	MB						
OV-601-V08	detail V08		CONCEPT	MB						
OV-602-V09	detail V09		CONCEPT	MB						
OV-602-V10	detail V10		CONCEPT	MB						

 Parmentierstraat 11 3772 MS BARNEVELD T 0342 444848 F 0342 444001 E architecten@boxxis.nl I www.boxxis.nl OUT OF THE BOXXS	PROJECTNAAM	Herontwikkeling Churchillstraat 69-75	PROJECT NR: B19003
	Opdrachtgever	Van de Kolk Ontwikkeling BV Koningsweg 29 3886 KC Garderen	Get : MB Schaal : 1:5
	FASE	Omgevingsvergunning	Blad : A3 OV-601
	Omschrijving	Detallering	Datum: GEW GEW GEW GEW


Behoort bij besluit van
Omgevingsdienst
De Vallei
Kenmerk: 2019W2757
17-09-2020

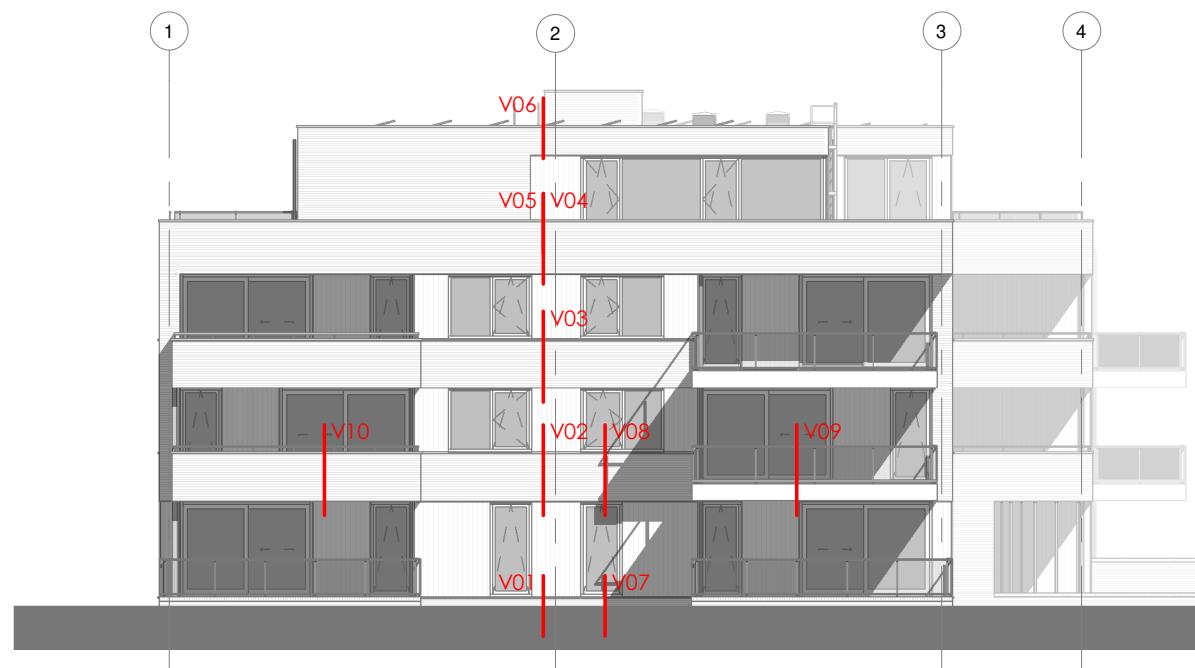


VOORGEVEL

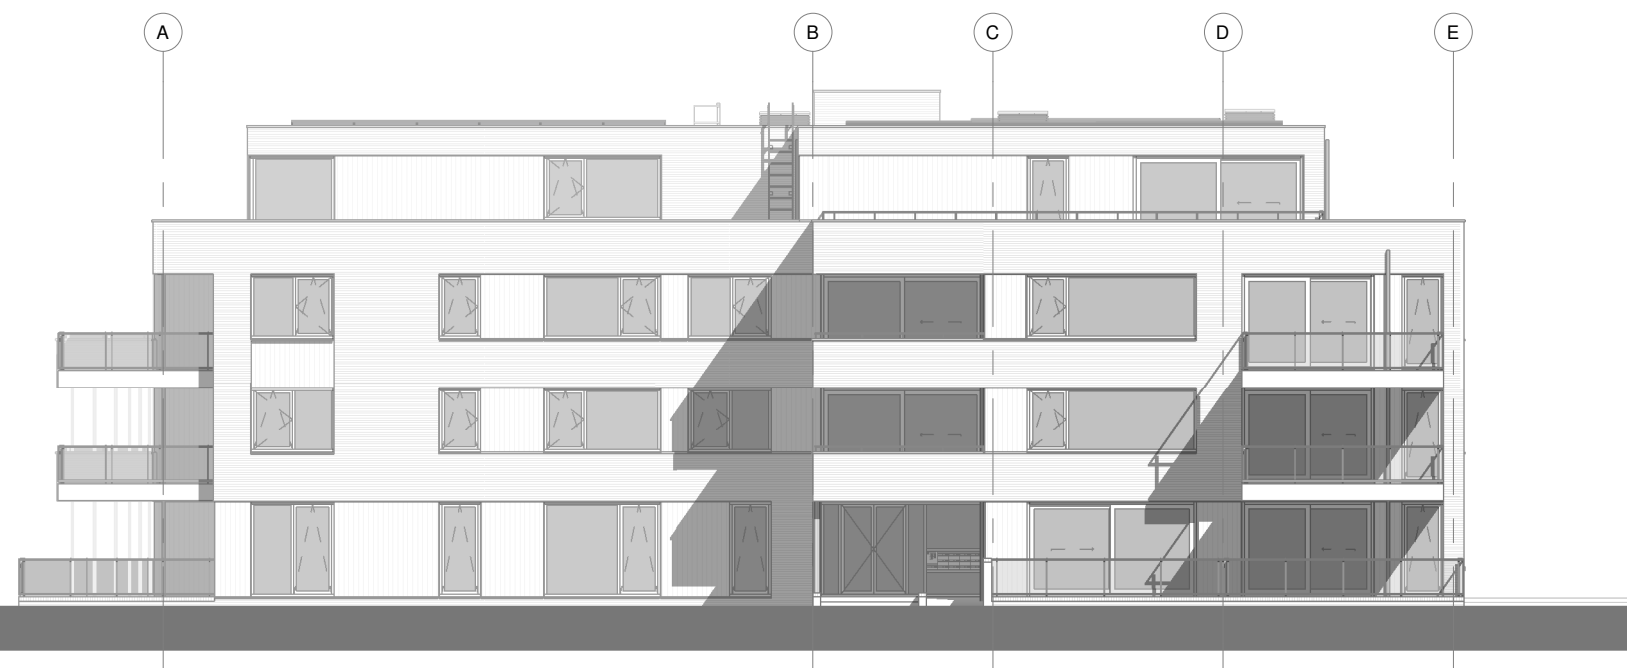

RECHTERZIJGEVEL

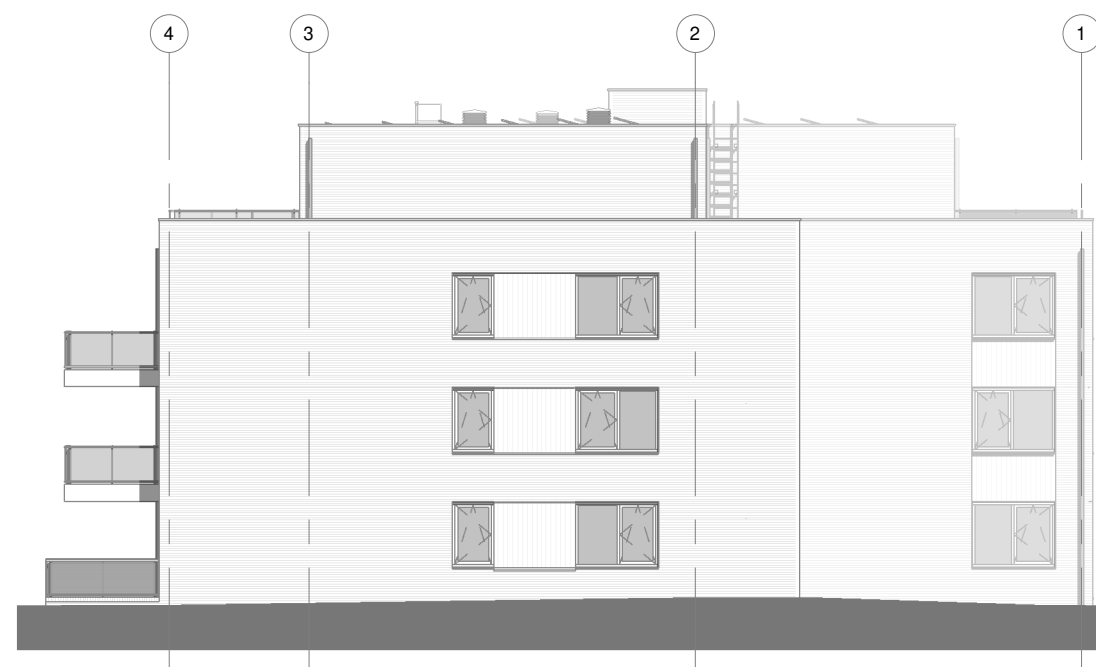

ACHTERGEVEL

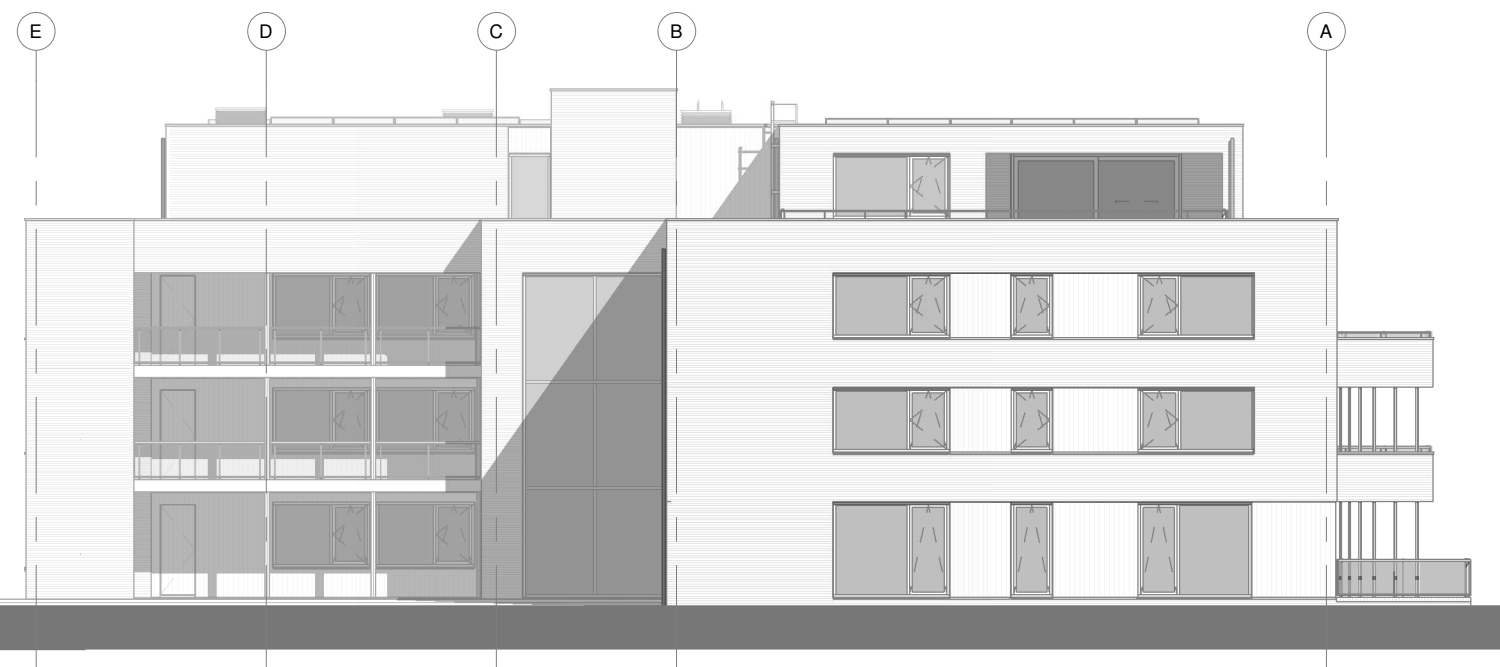

LINKERZIJGEVEL

CONCEPT

Behoort bij besluit van
Omgevingsdienst
De Vallei
Kenmerk: 2019W2757
17-09-2020


BOXXIS
ARCHITECTEN

PROJECT NR:
B19003

BLAD :
OV-601-00

Schaal : 1 : 200
Datum:

GEW
GEW
GEW
GEW

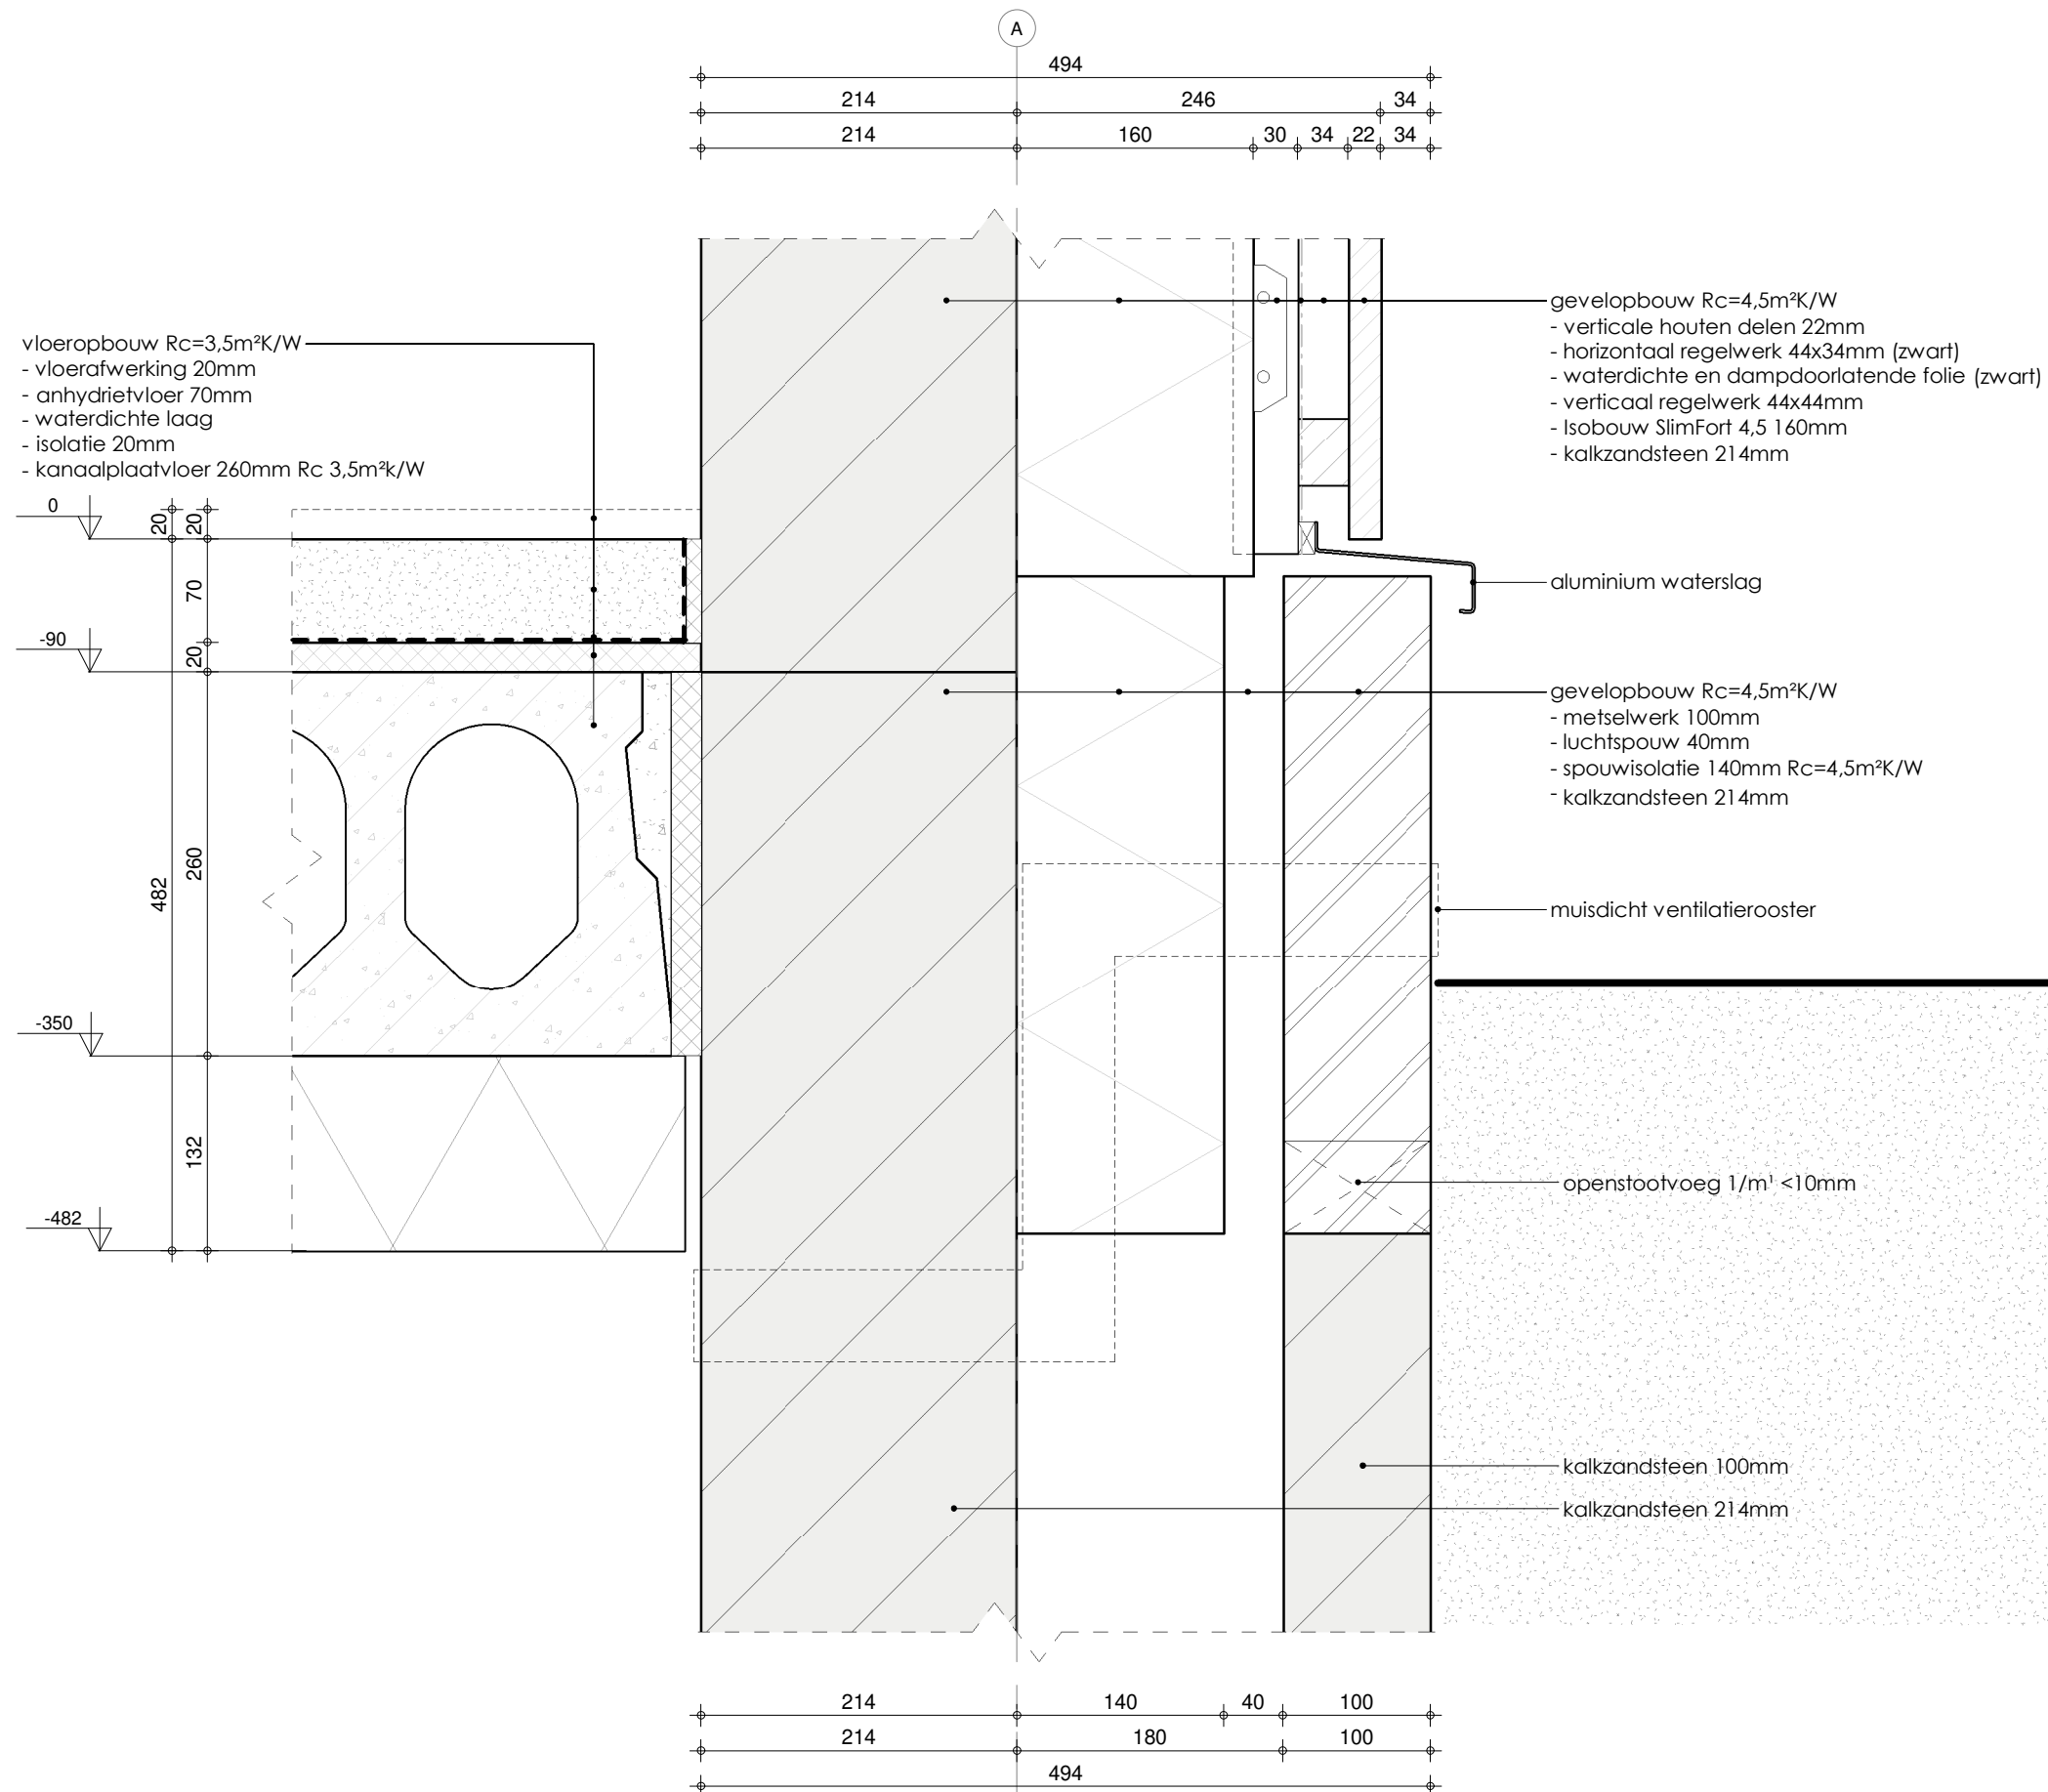

CONCEPT

DETAIL VO 1




PROJECT NR:
B19003

BLAD :
OV-601-VO1

Schaal : 1 : 5
Datum:

GEW
GEW
GEW
GEW

Behoort bij besluit van
Omgevingsdienst
De Vallei
Kenmerk: 2019W2757
17-09-2020

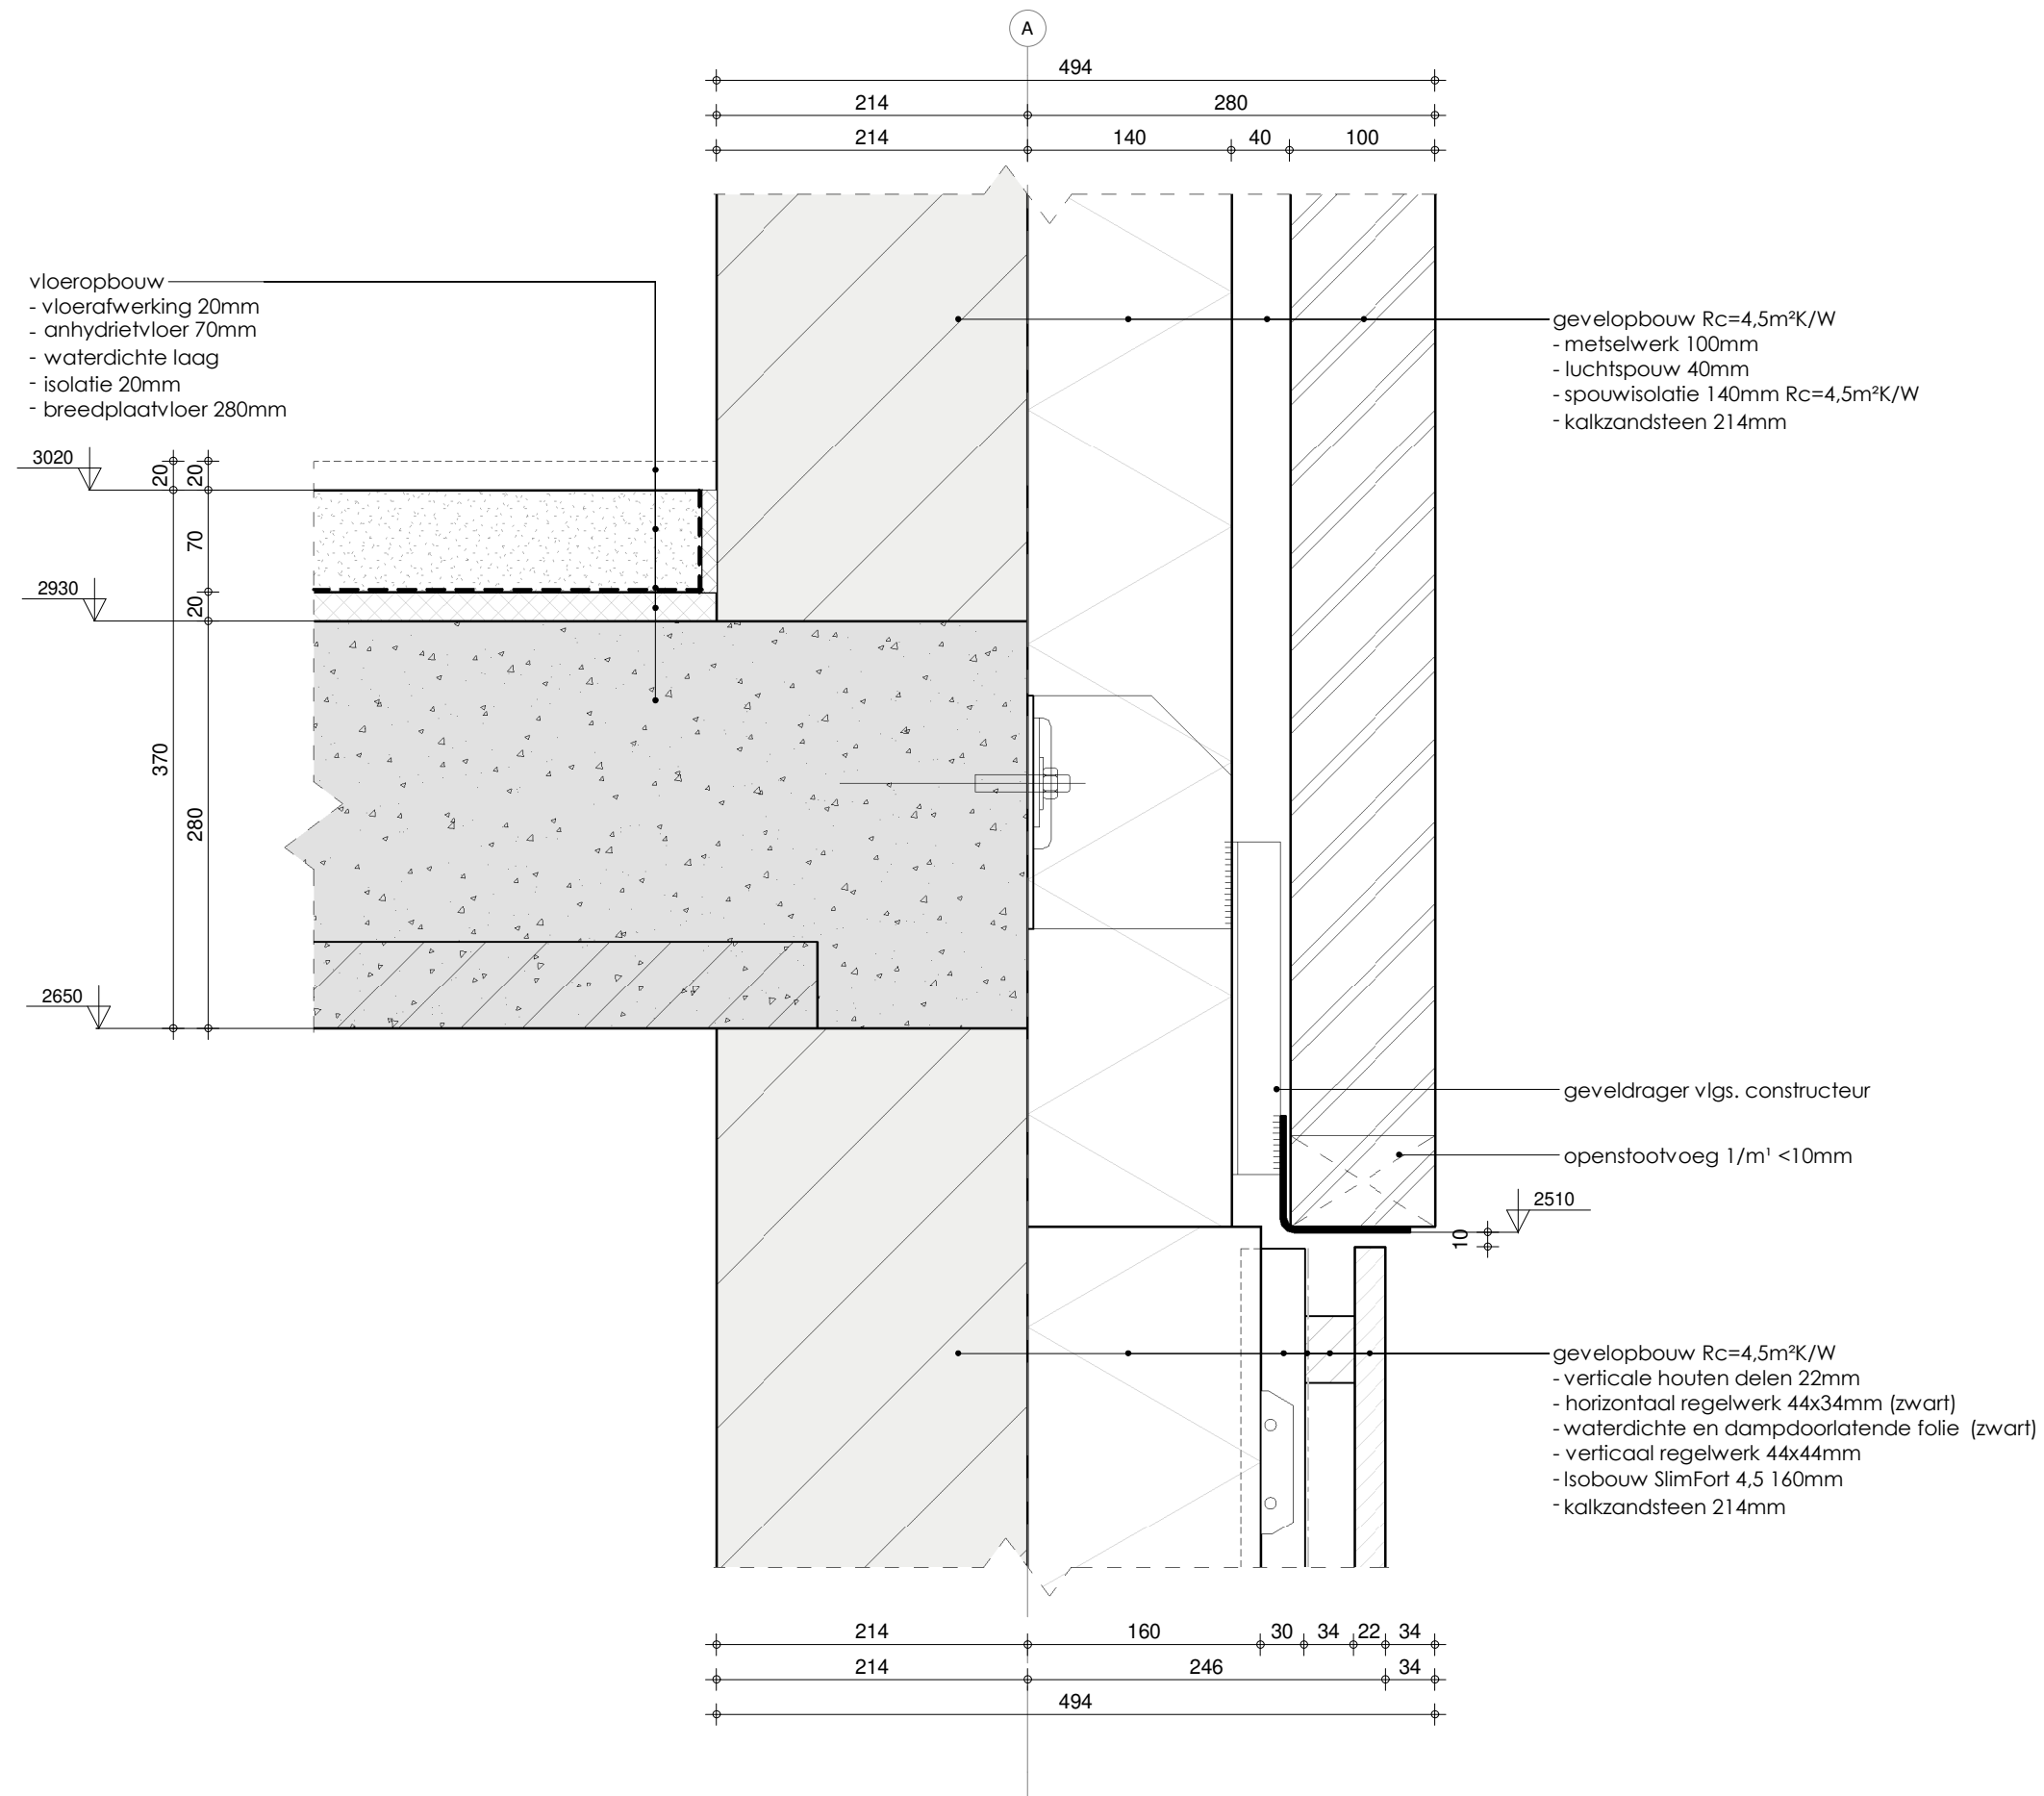

DETAIL V02

BOXXIS
ARCHITECTEN

PROJECT NR:
B19003


BLAD :
OV-601-V02

Schaal : 1 : 5
Datum:

GEW
GEW
GEW
GEW

Behoort bij besluit van
Omgevingsdienst
De Vallei
Kenmerk: 2019W2757
17-09-2020



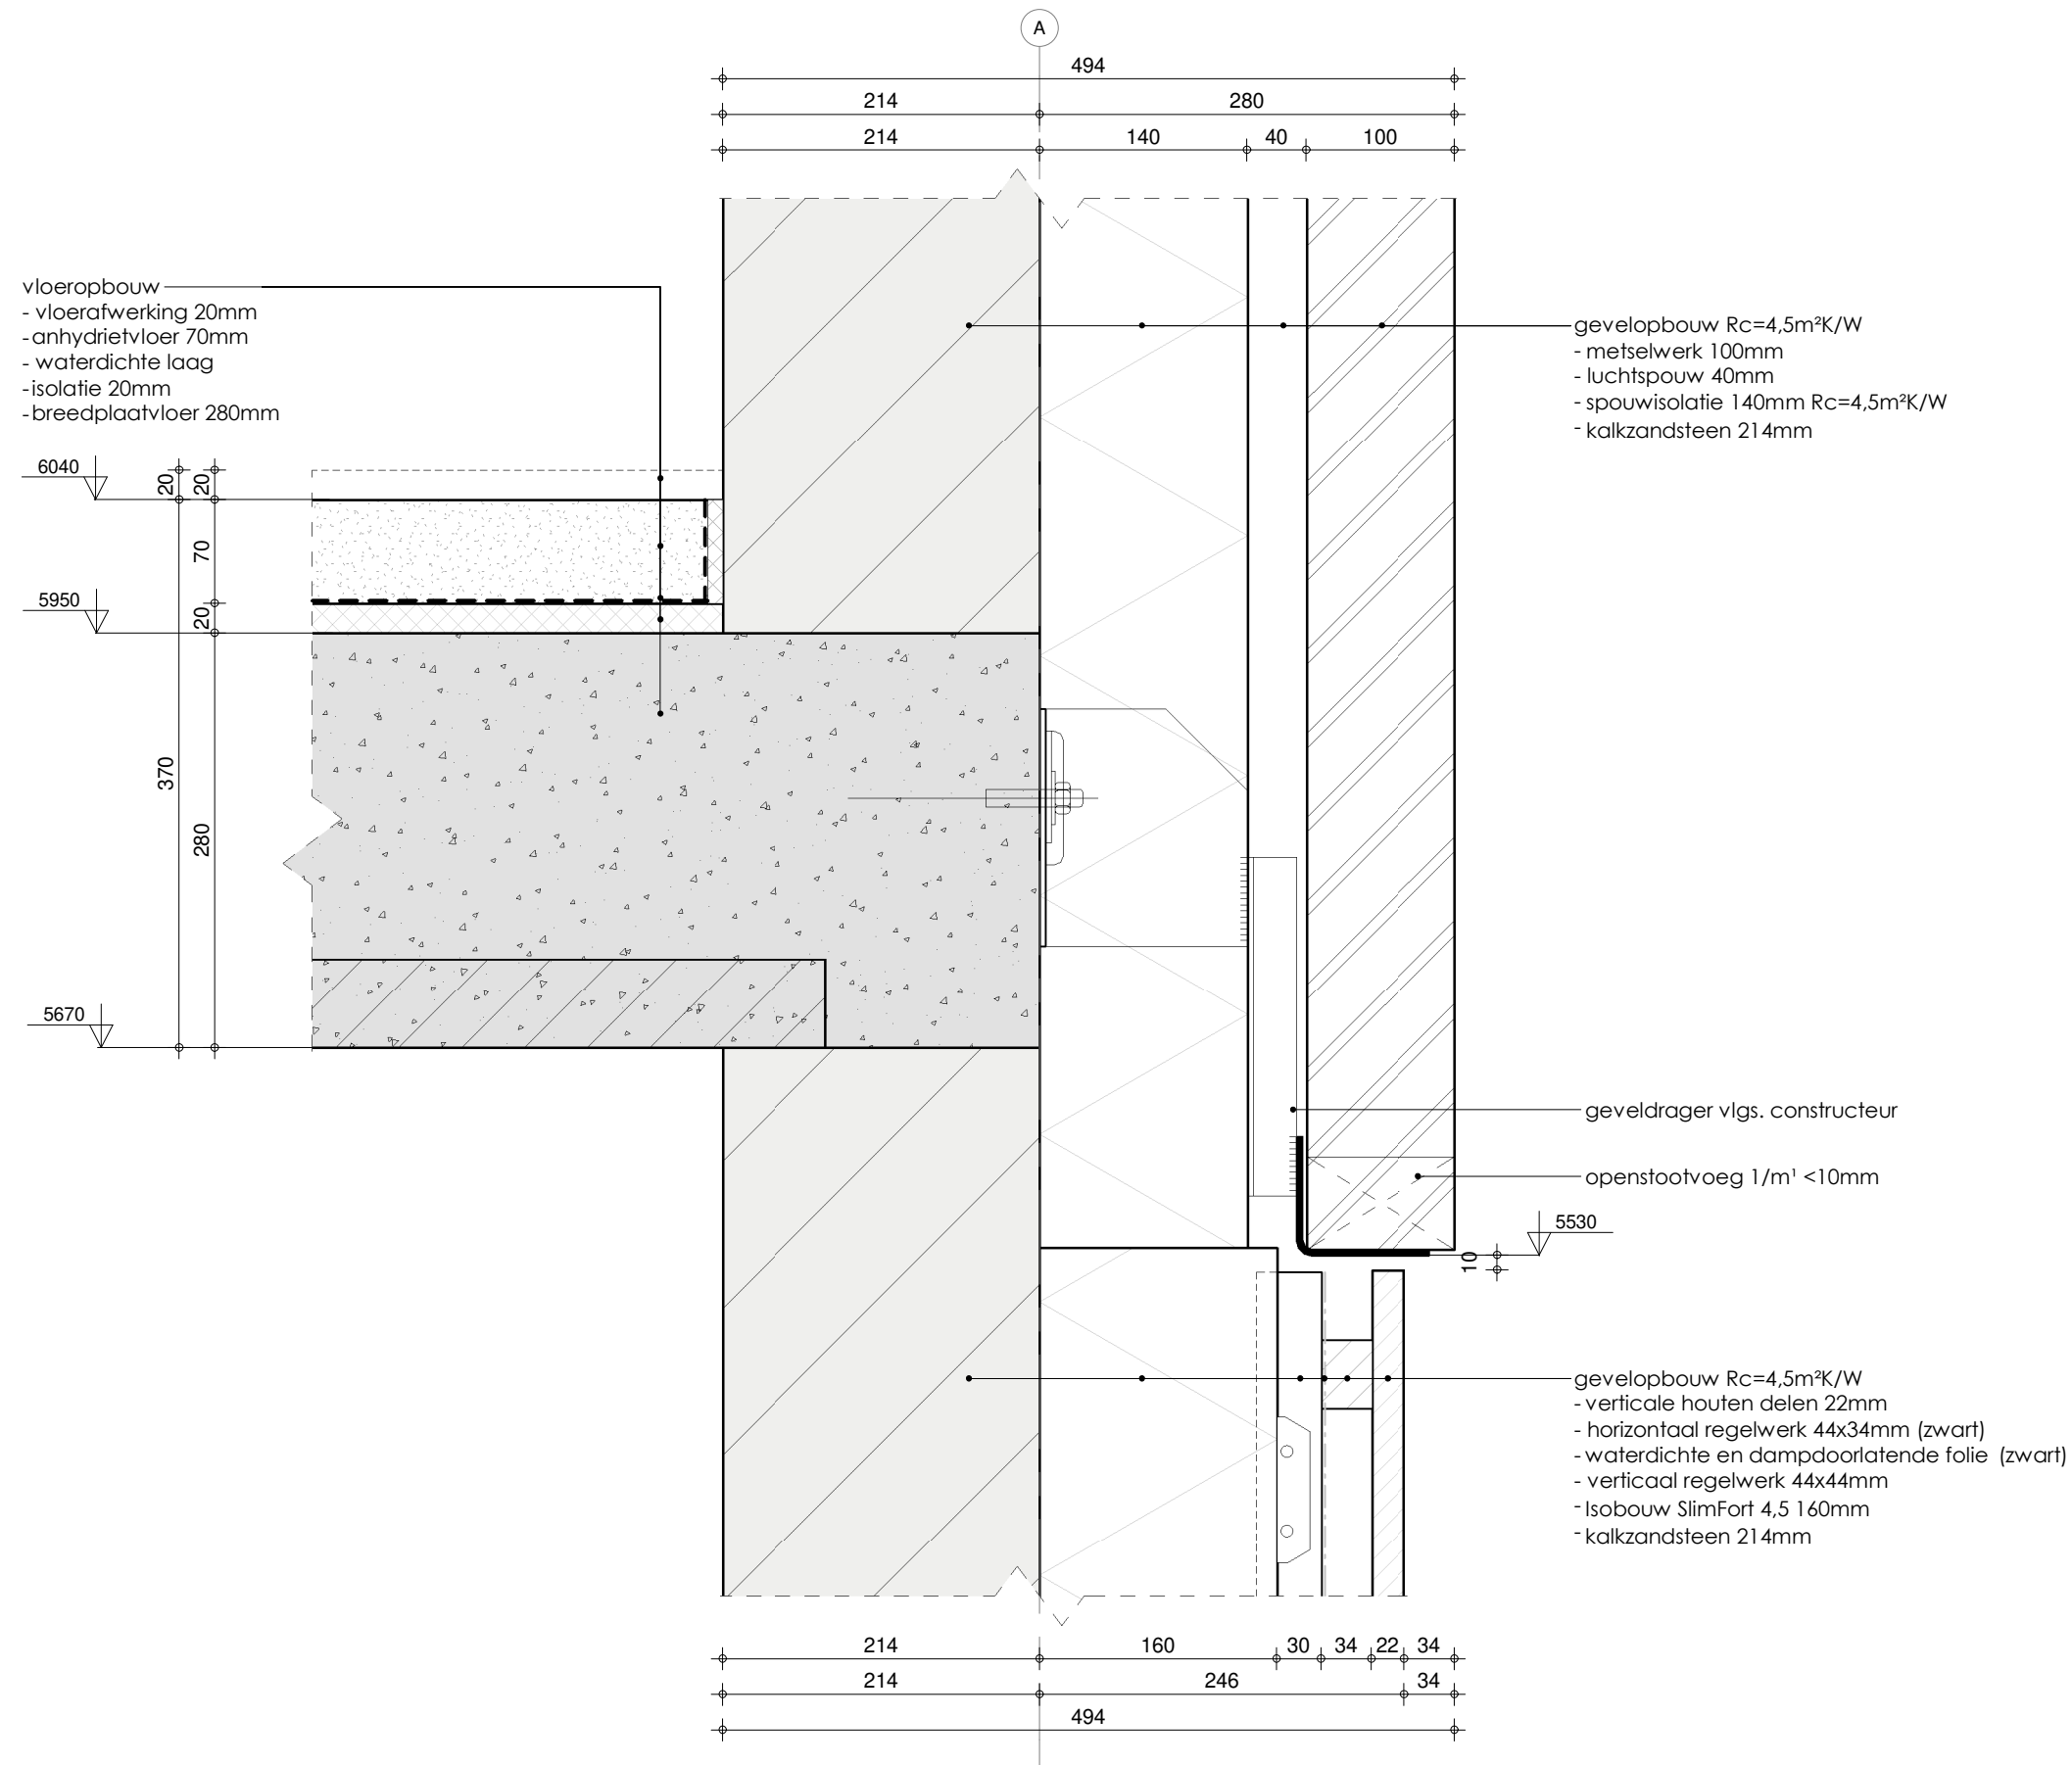


CONCEPT

DETAIL V03



PROJECT NR: B19003	BLAD : OV-601-V03	Schaal : 1 : 5 Datum:	GEW GEW GEW GEW
------------------------------	-----------------------------	--------------------------	--------------------------

Behoort bij besluit van
Omgevingsdienst
De Vallei
Kenmerk: 2019W2757
17-09-2020

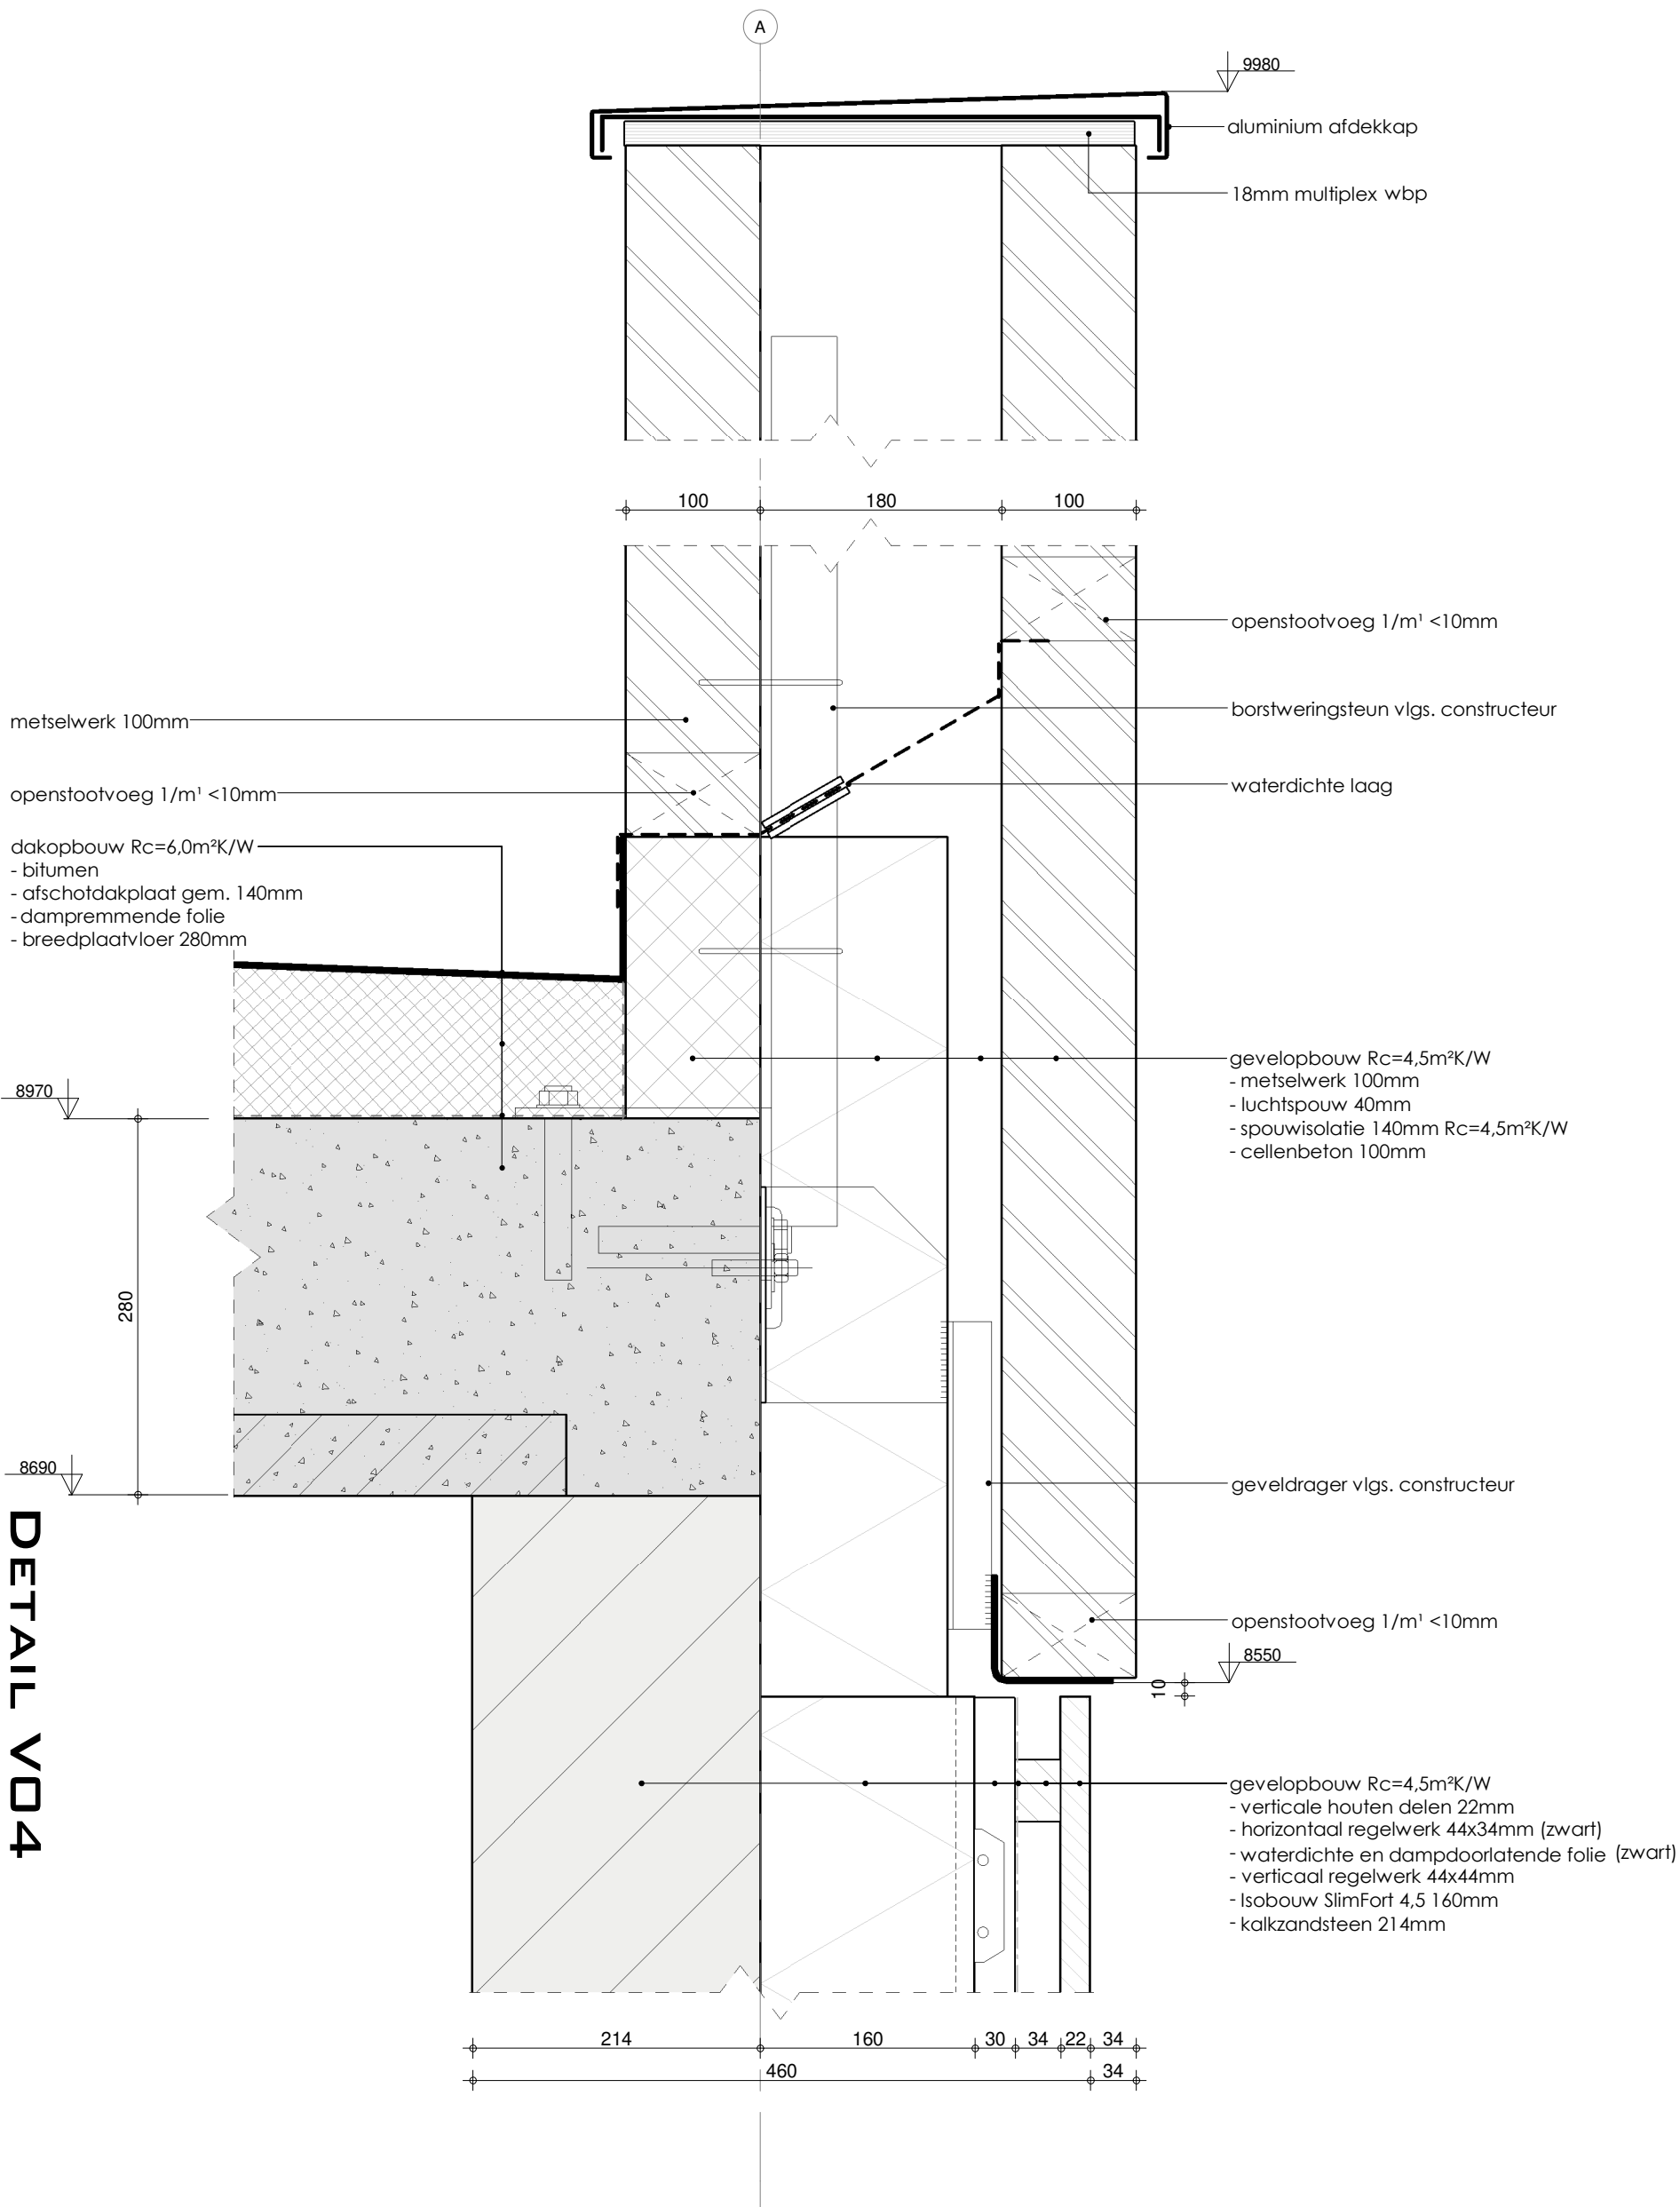

DETAIL V04

CONCEPT

BOXXIS
ARCHITECTEN

PROJECT NR:
B19003


BLAD :
OV-601-V04

Schaal : 1:5
Datum:

GEW
GEW
GEW

Behoort bij besluit van
Omgevingsdienst
De Vallei
Kenmerk: 2019W2757
17-09-2020



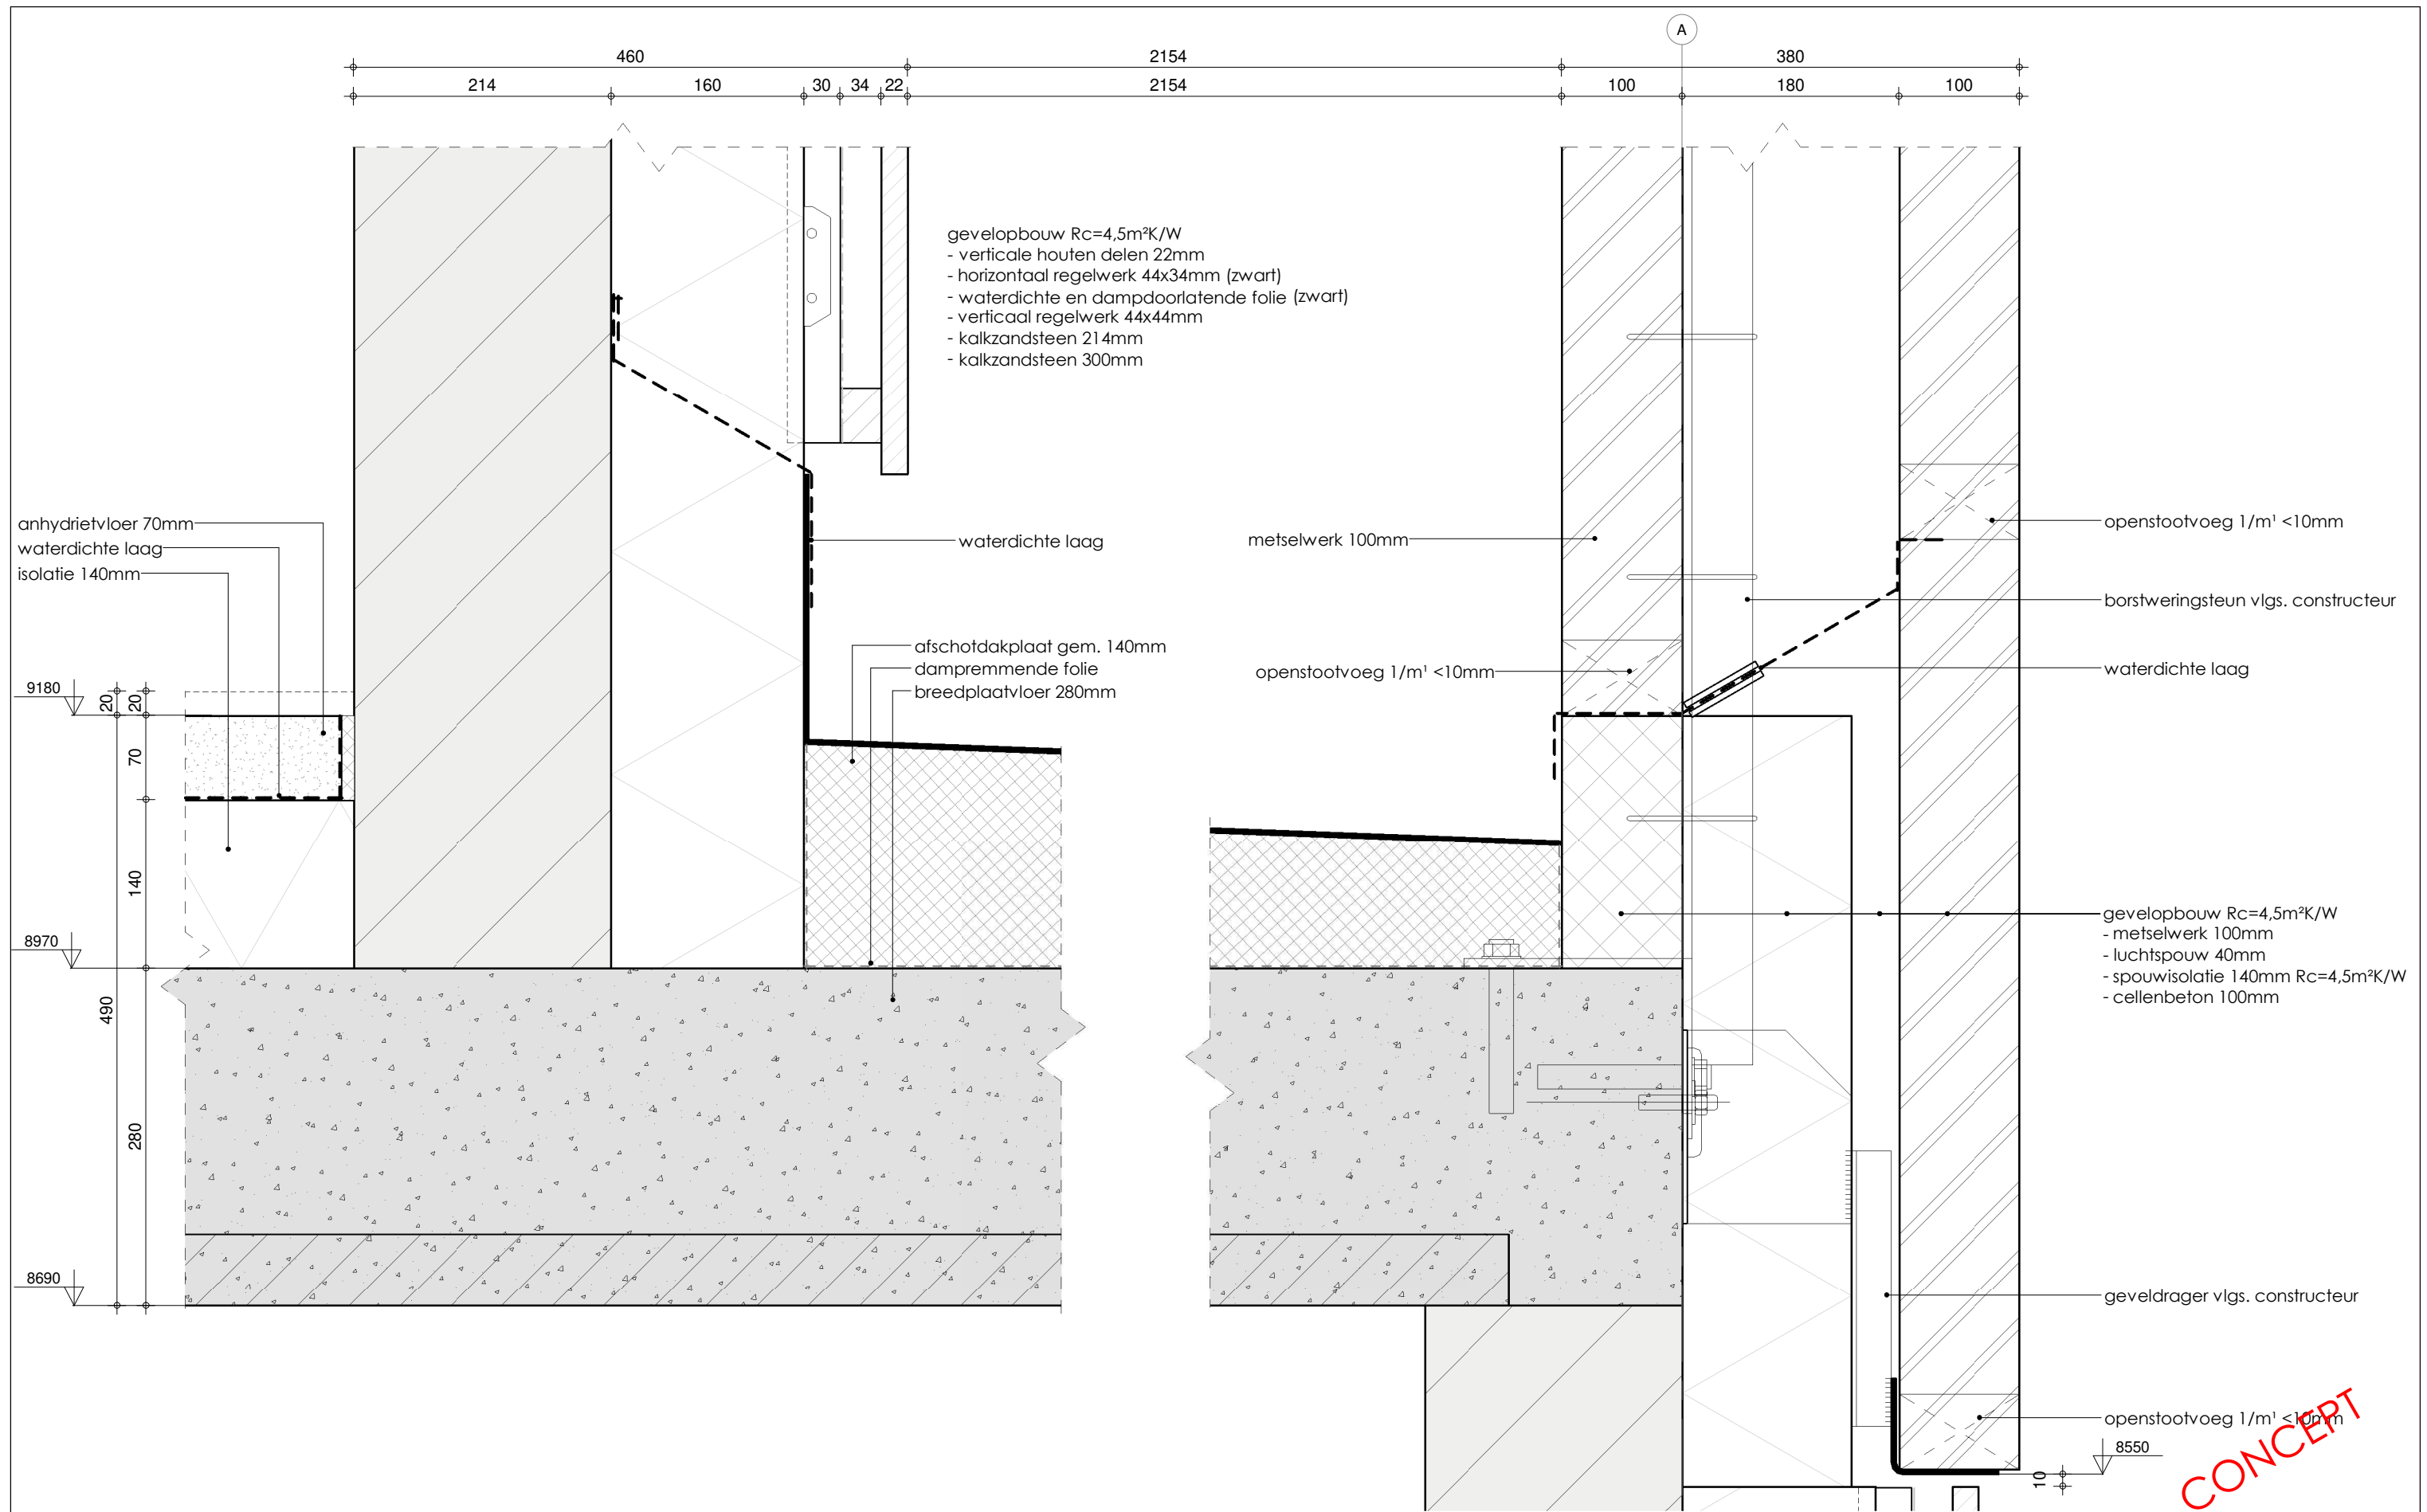

DETAIL V05


BOXXIS
ARCHITECTEN

PROJECT NR:
B19003

BLAD :
OV-601-V05

Schaal : 1 : 5
Datum :
GEW
verticale houten delen 22mm
GEW
waterdichte en dampdoorlatende folie

Behoort bij besluit van
Omgevingsdienst
De Vallei
Kenmerk: 2019W2757
17-09-2020

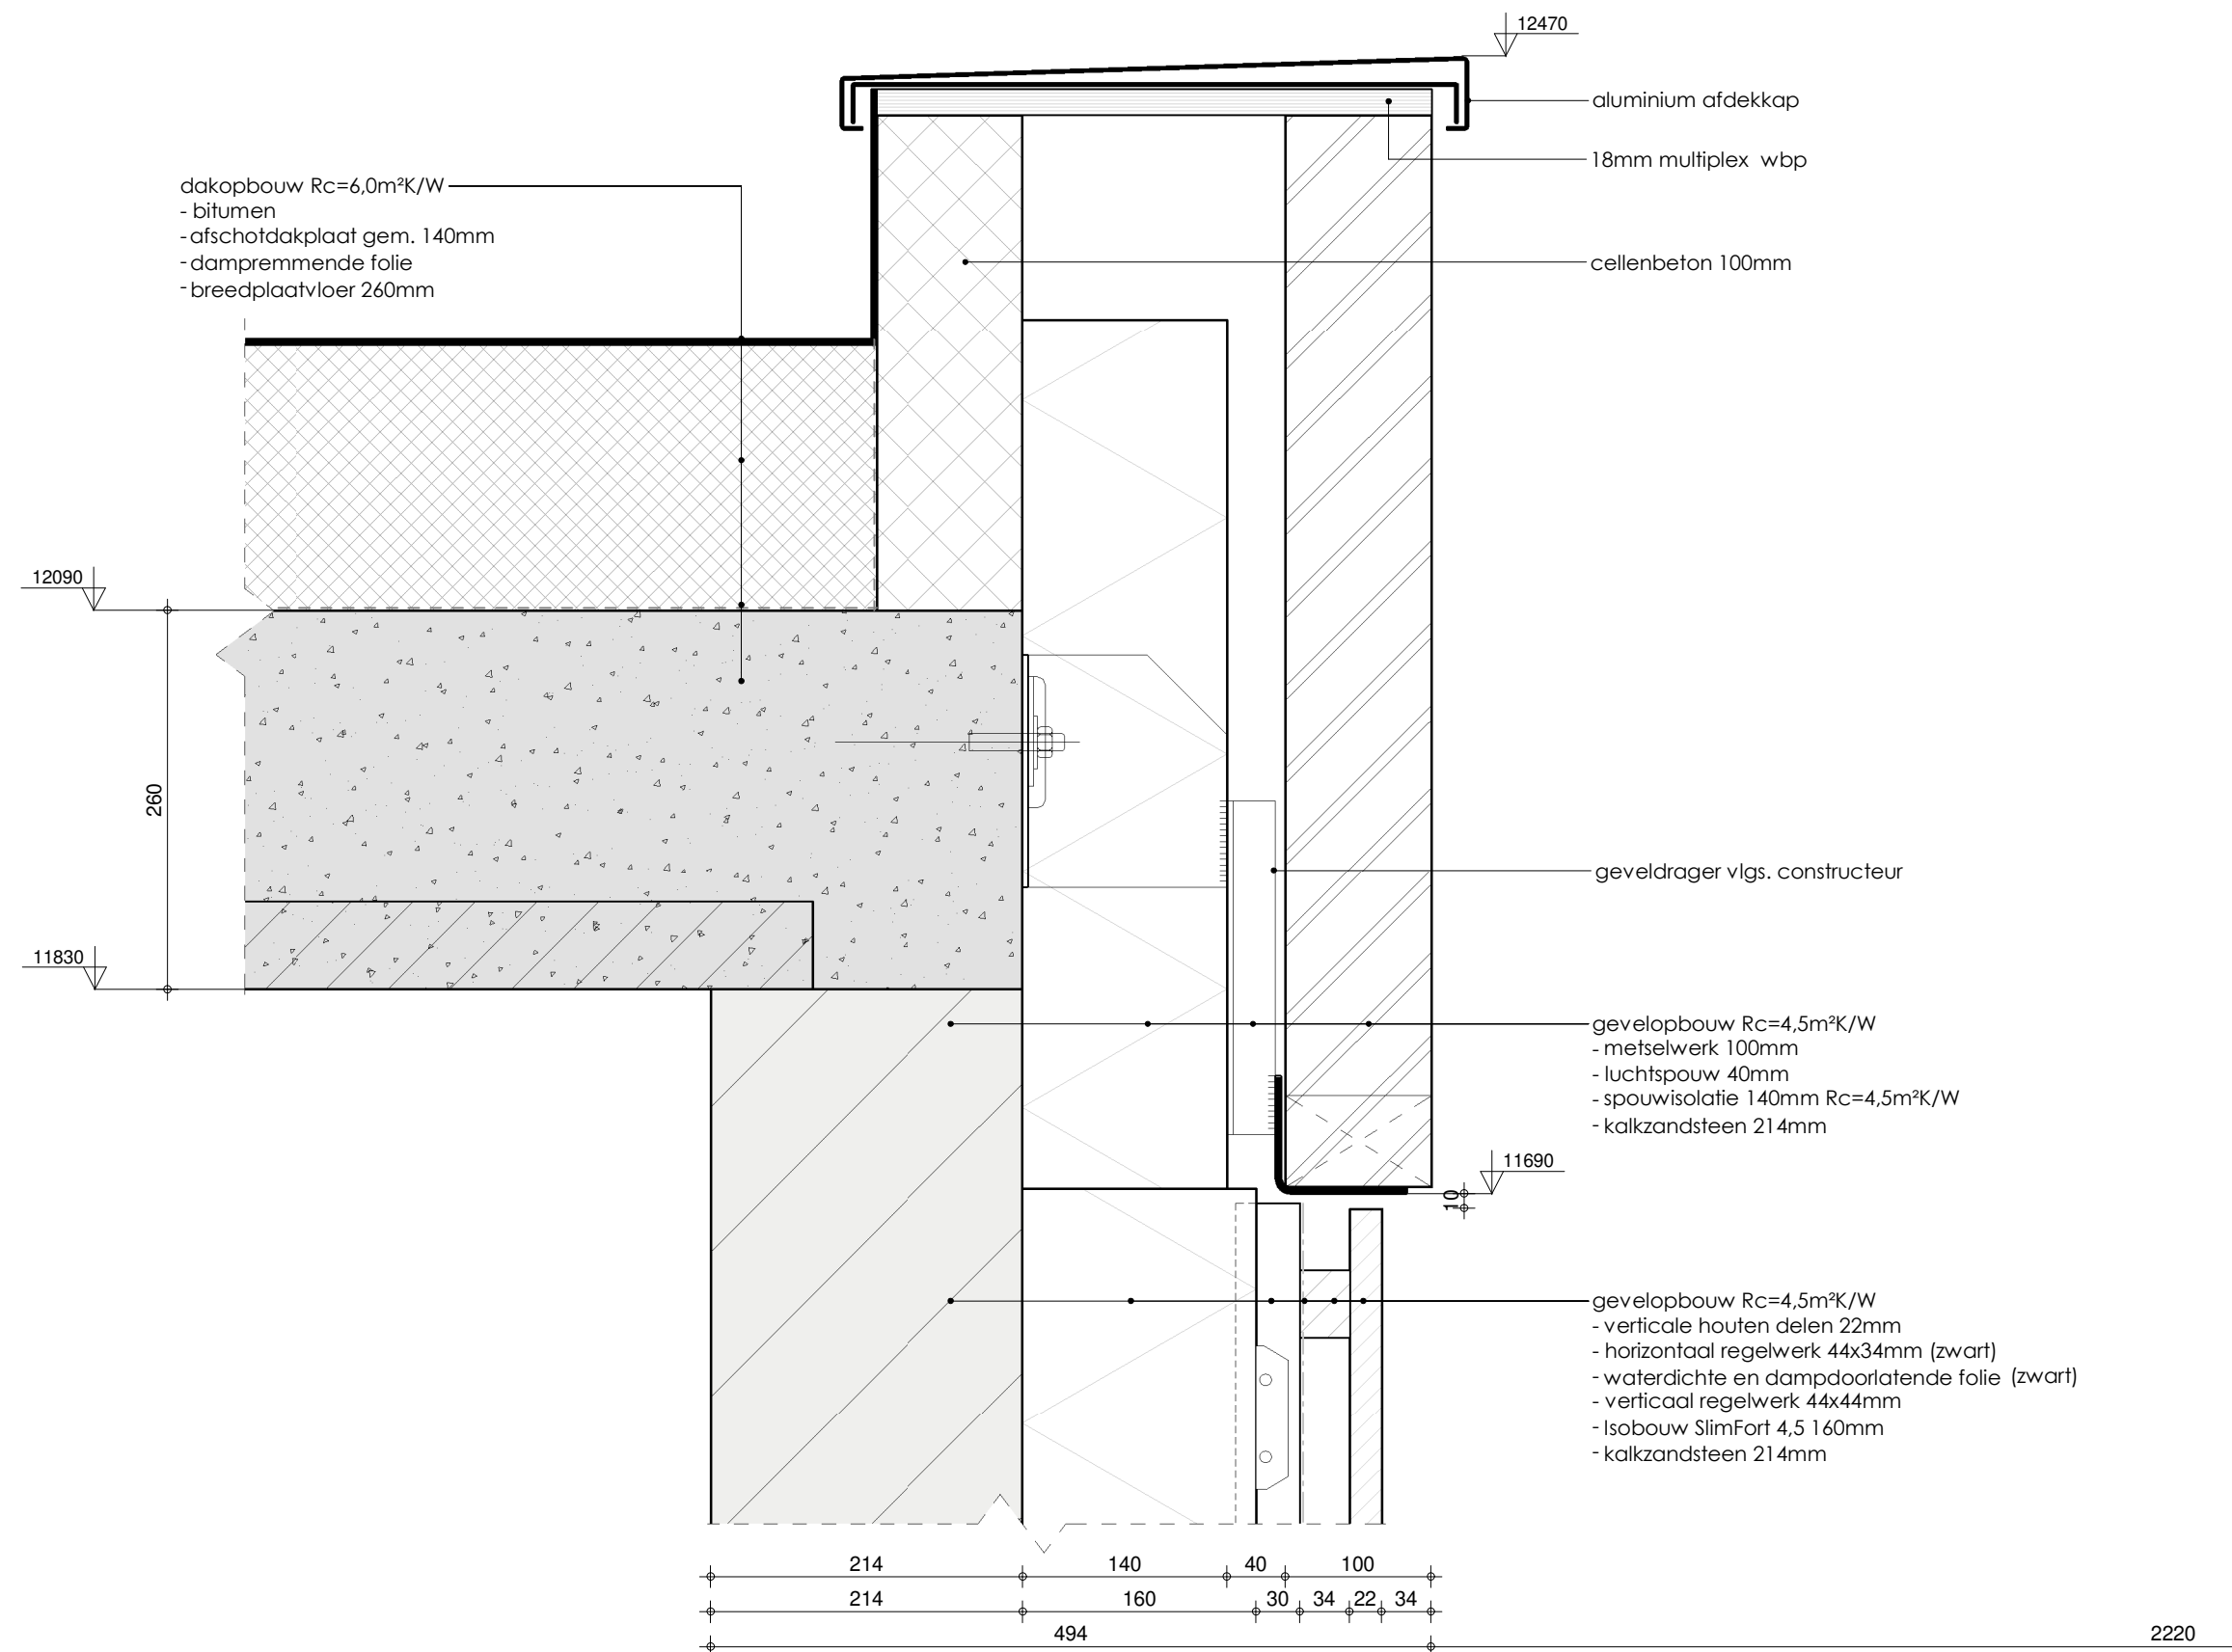

CONCEPT

DETAIL V06




PROJECT NR:
B19003

BLAD :
OV-601-V06

Schaal : 1 : 5
Datum:

GEW
GEW
GEW
GEW

Behoort bij besluit van
Omgevingsdienst
De Vallei
Kenmerk: 2019W2757
17-09-2020

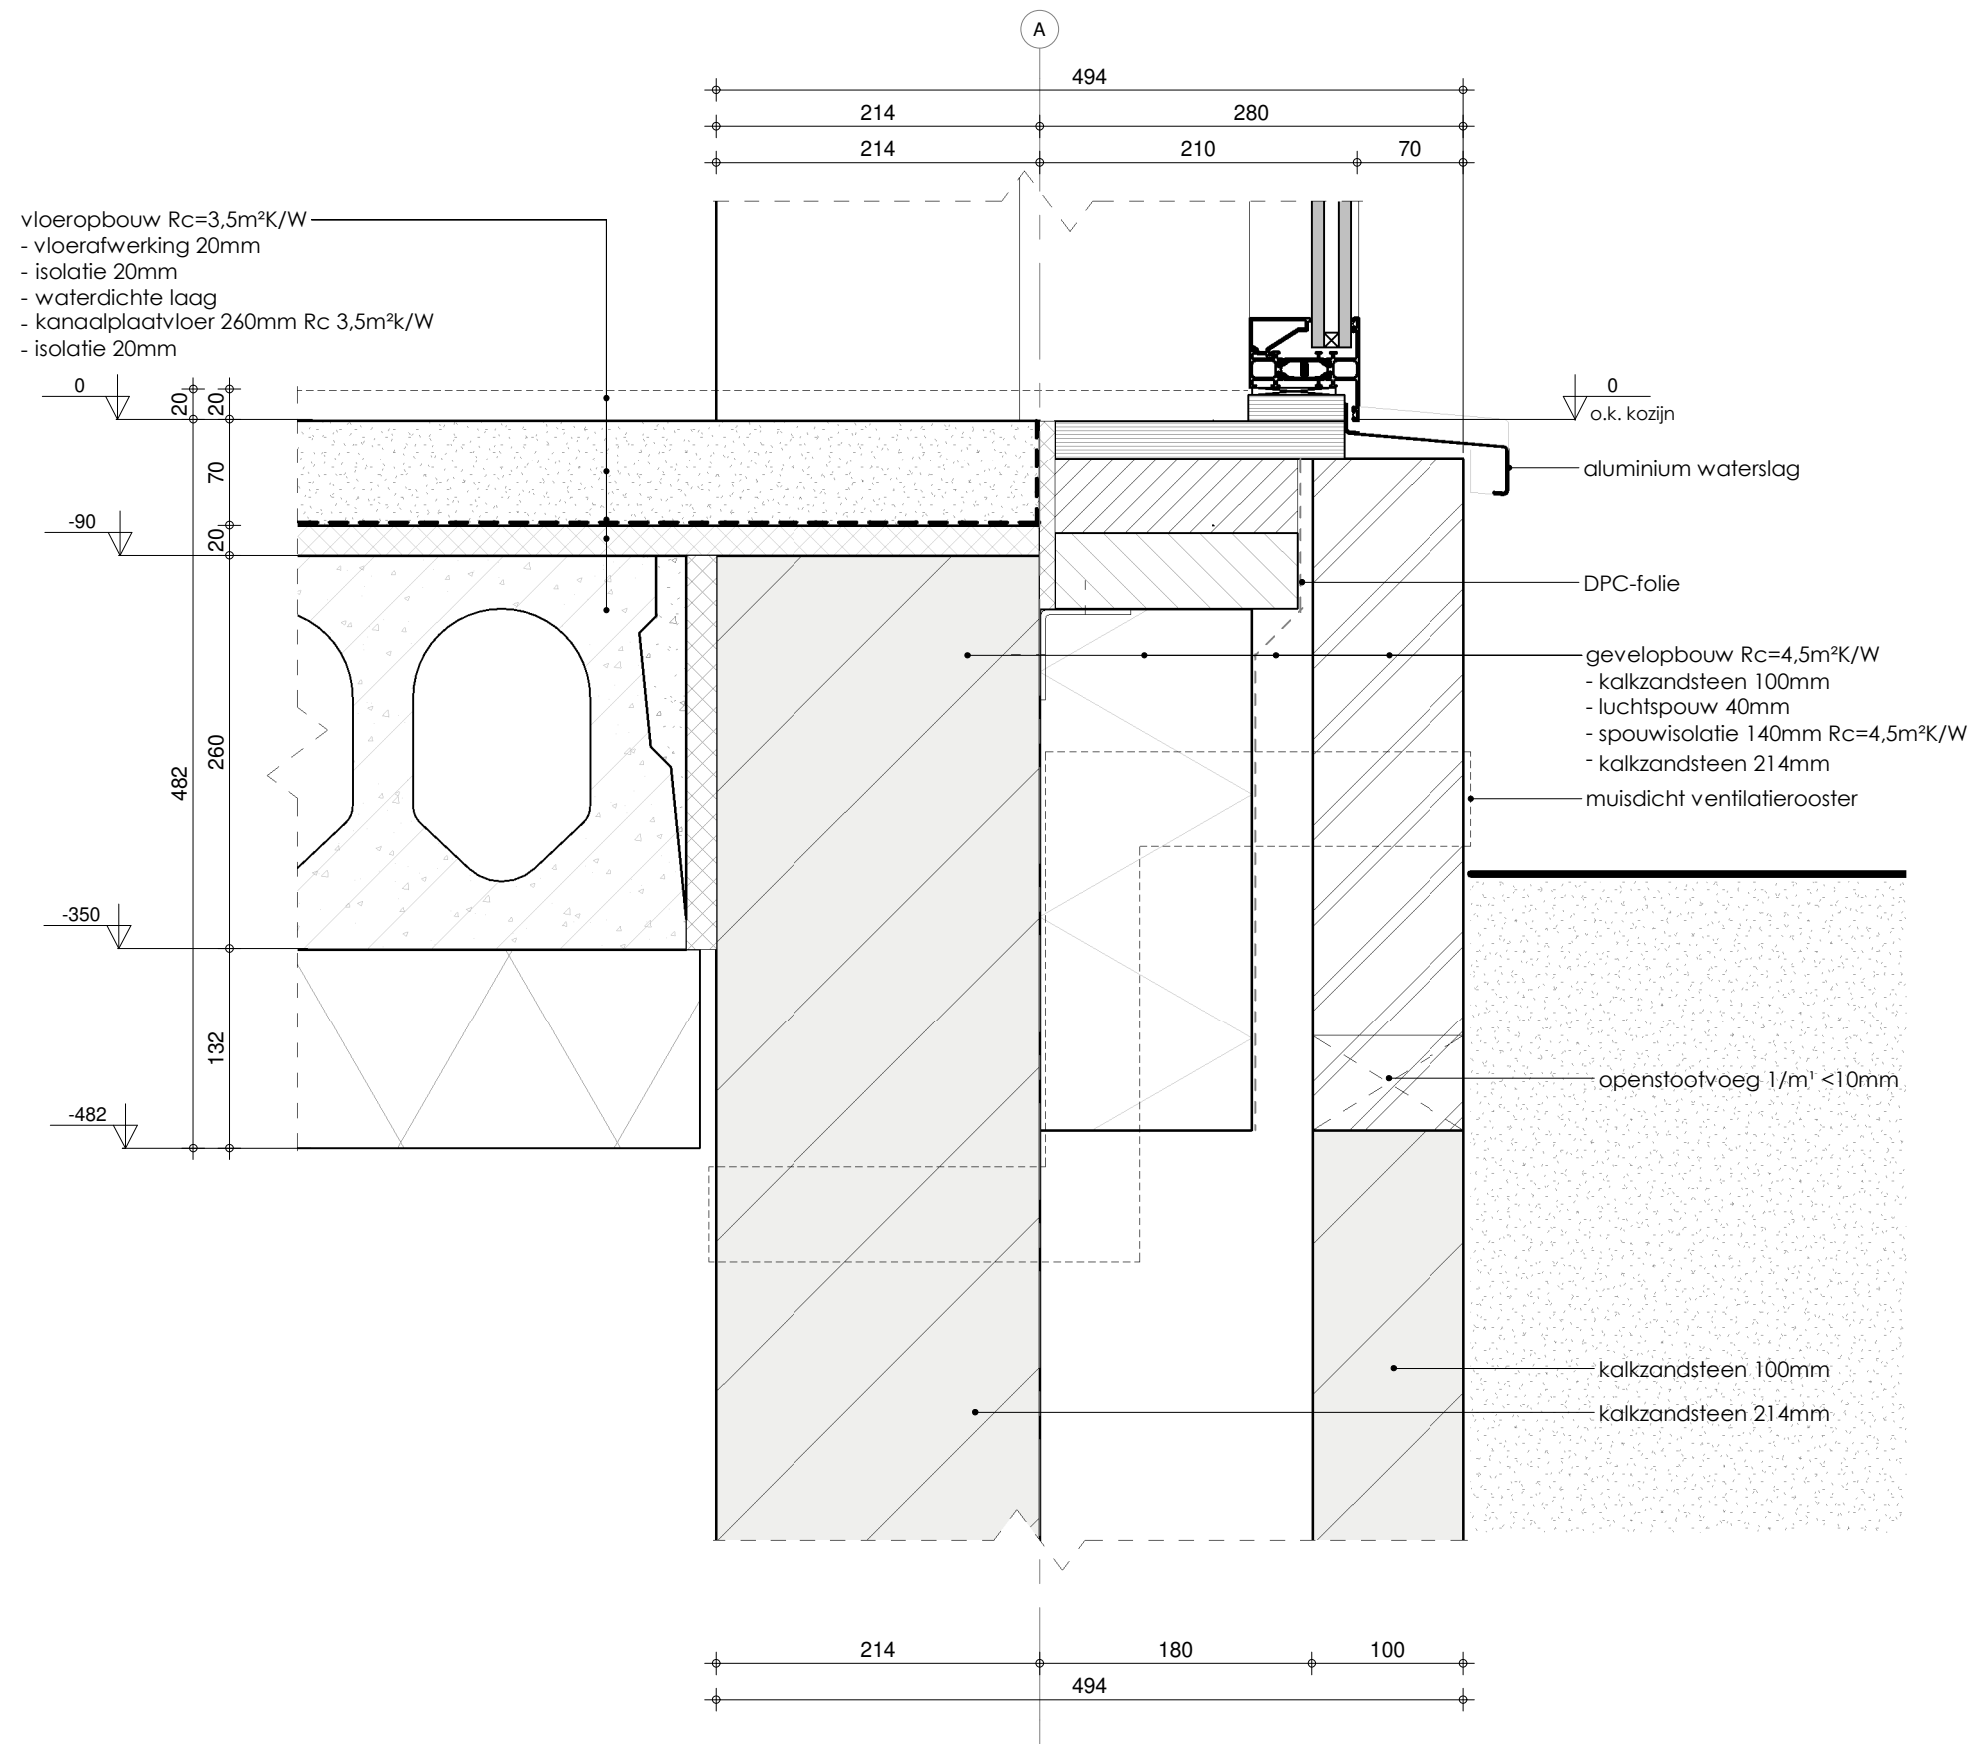

CONCEPT

DETAIL V07

BOXXIS
ARCHITECTEN

PROJECT NR:
B19003


BLAD :
OV-601-V07


Schaal : 1 : 5
Datum:

GEW
GEW
GEW
GEW

Behoort bij besluit van
Omgevingsdienst
De Vallei
Kenmerk: 2019W2757
17-09-2020

CONCEPT

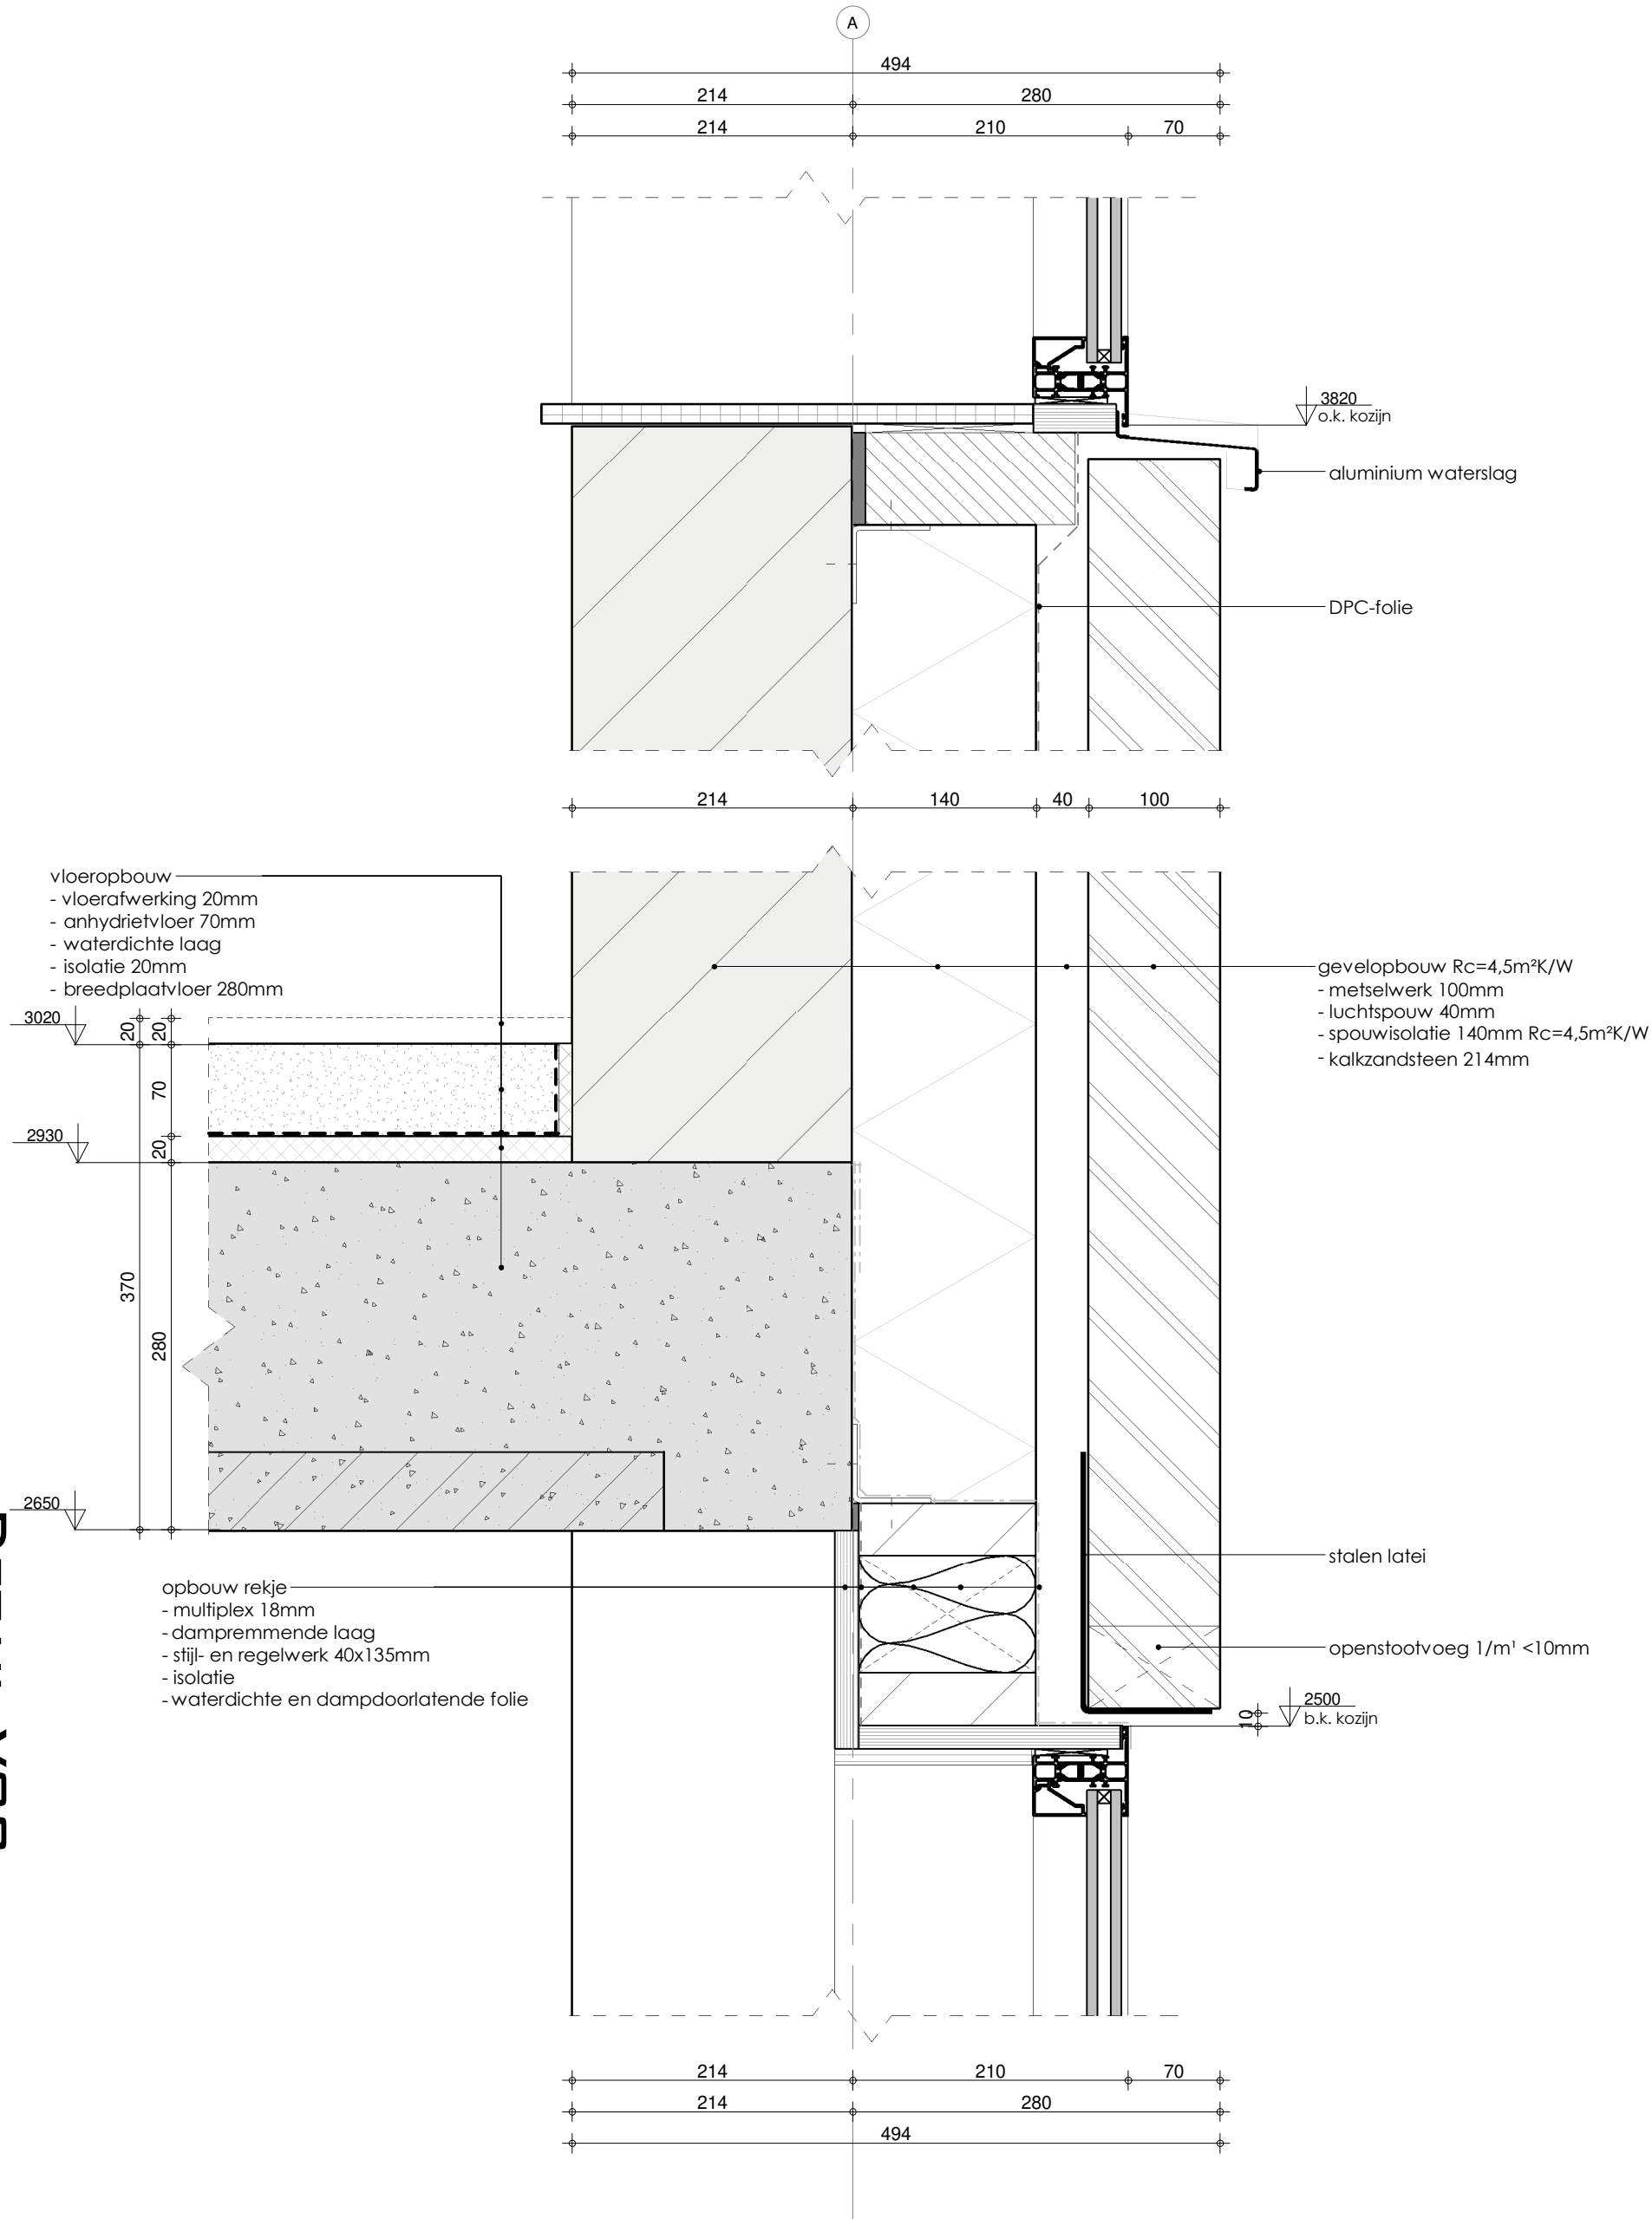

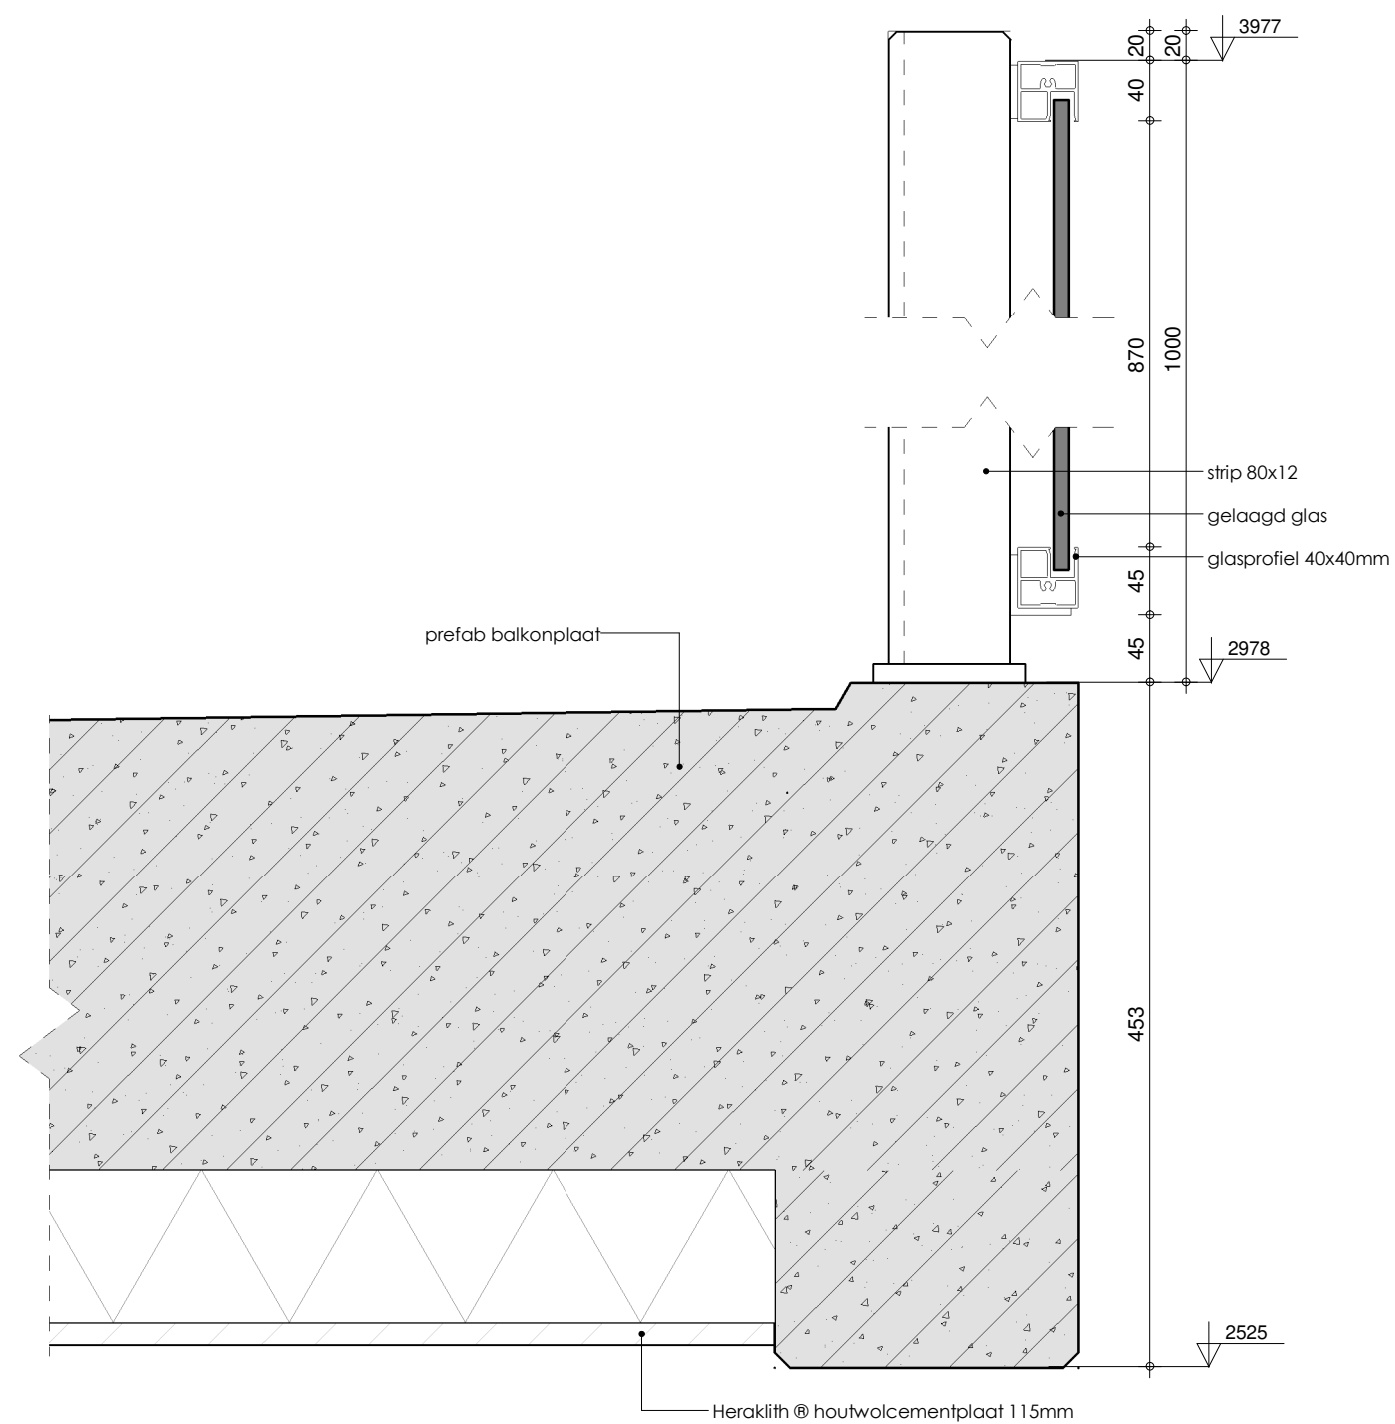


CONCEPT

DETAIL V09



PROJECT NR: B19003	BLAD : OV-602-V09	Schaal : 1 : 5 Datum:	GEW GEW GEW GEW
------------------------------	-----------------------------	--------------------------	--------------------------

Behoort bij besluit van
Omgevingsdienst
De Vallei
Kenmerk: 2019W2757
17-09-2020

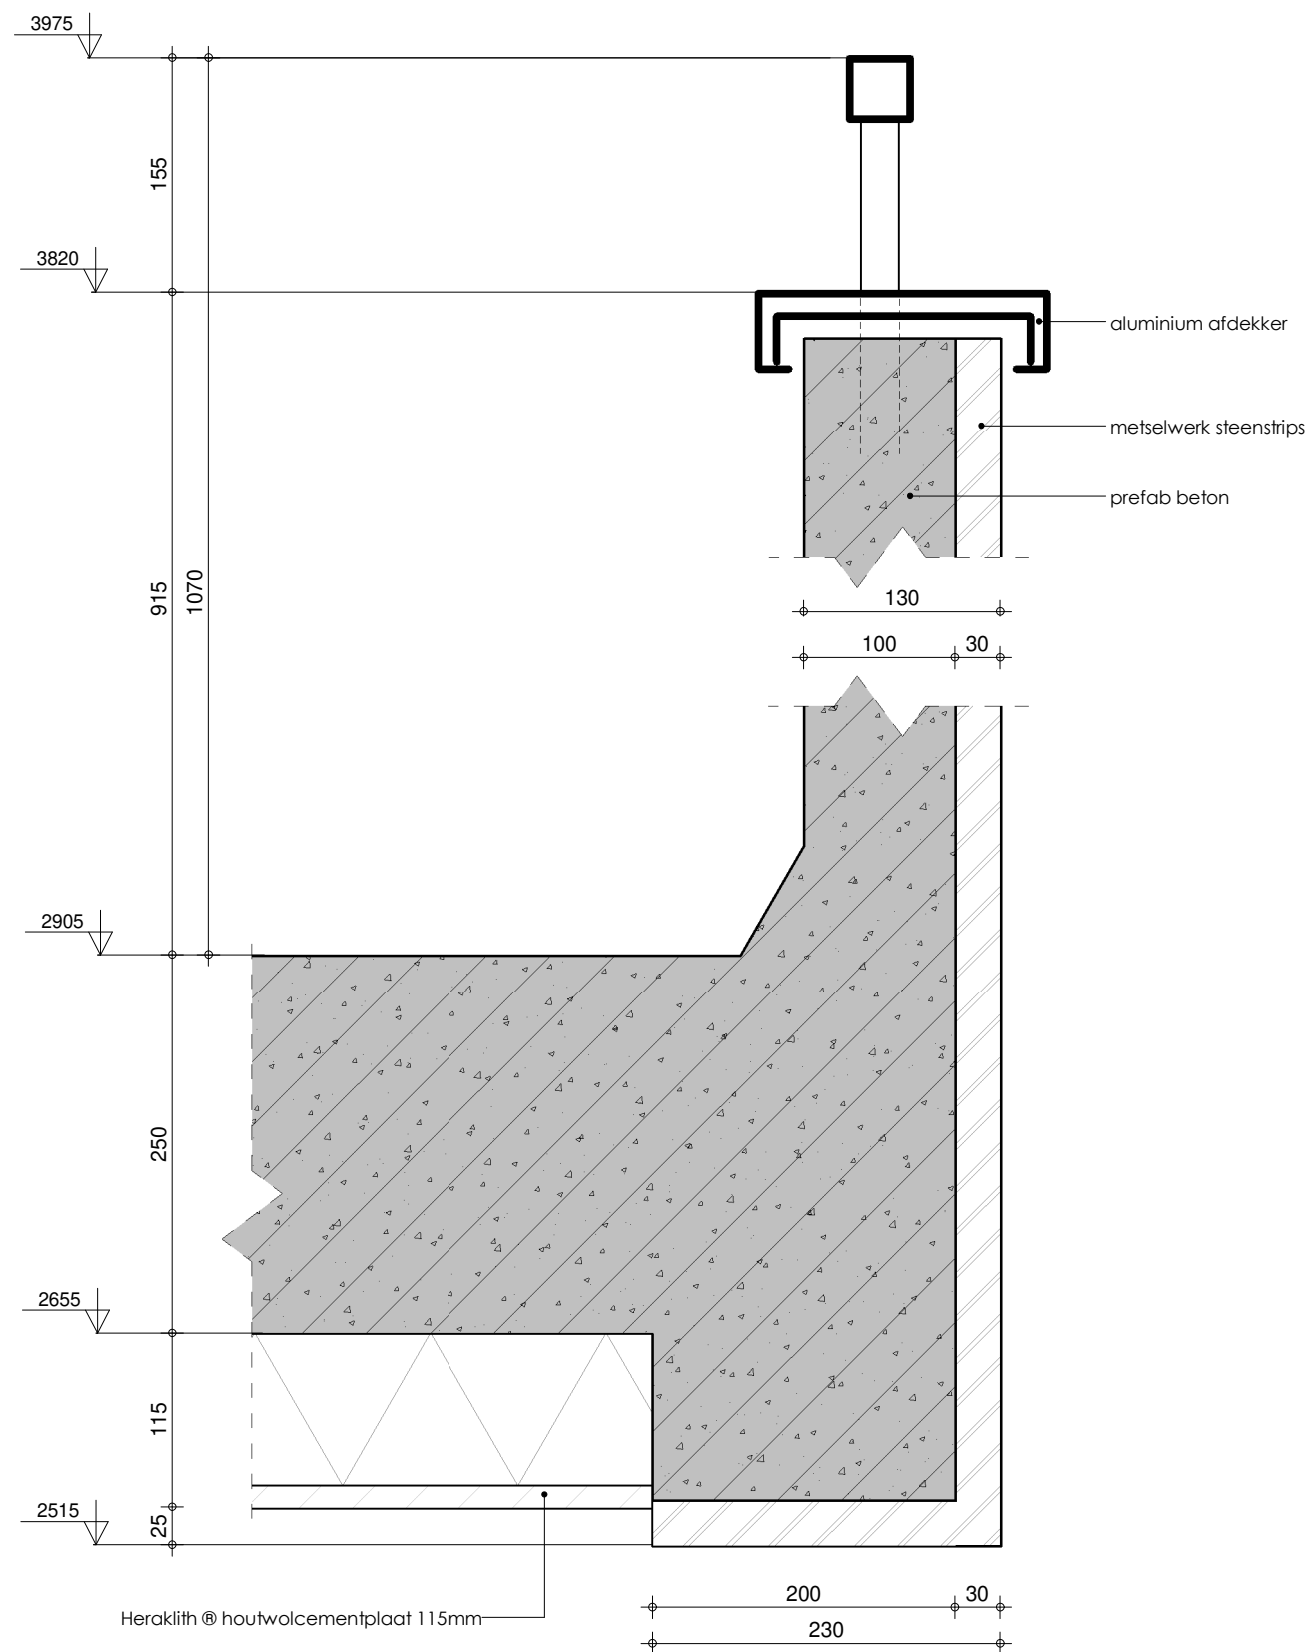

CONCEPT

DETAIL V10



PROJECT NR: B19003	BLAD : OV-602-V10	Schaal : 1 : 5 Datum:	GEW GEW GEW GEW
------------------------------	-----------------------------	--------------------------	--------------------------

Behoort bij besluit van
Omgevingsdienst
De Vallei
Kenmerk: 2019W2757
17-09-2020