



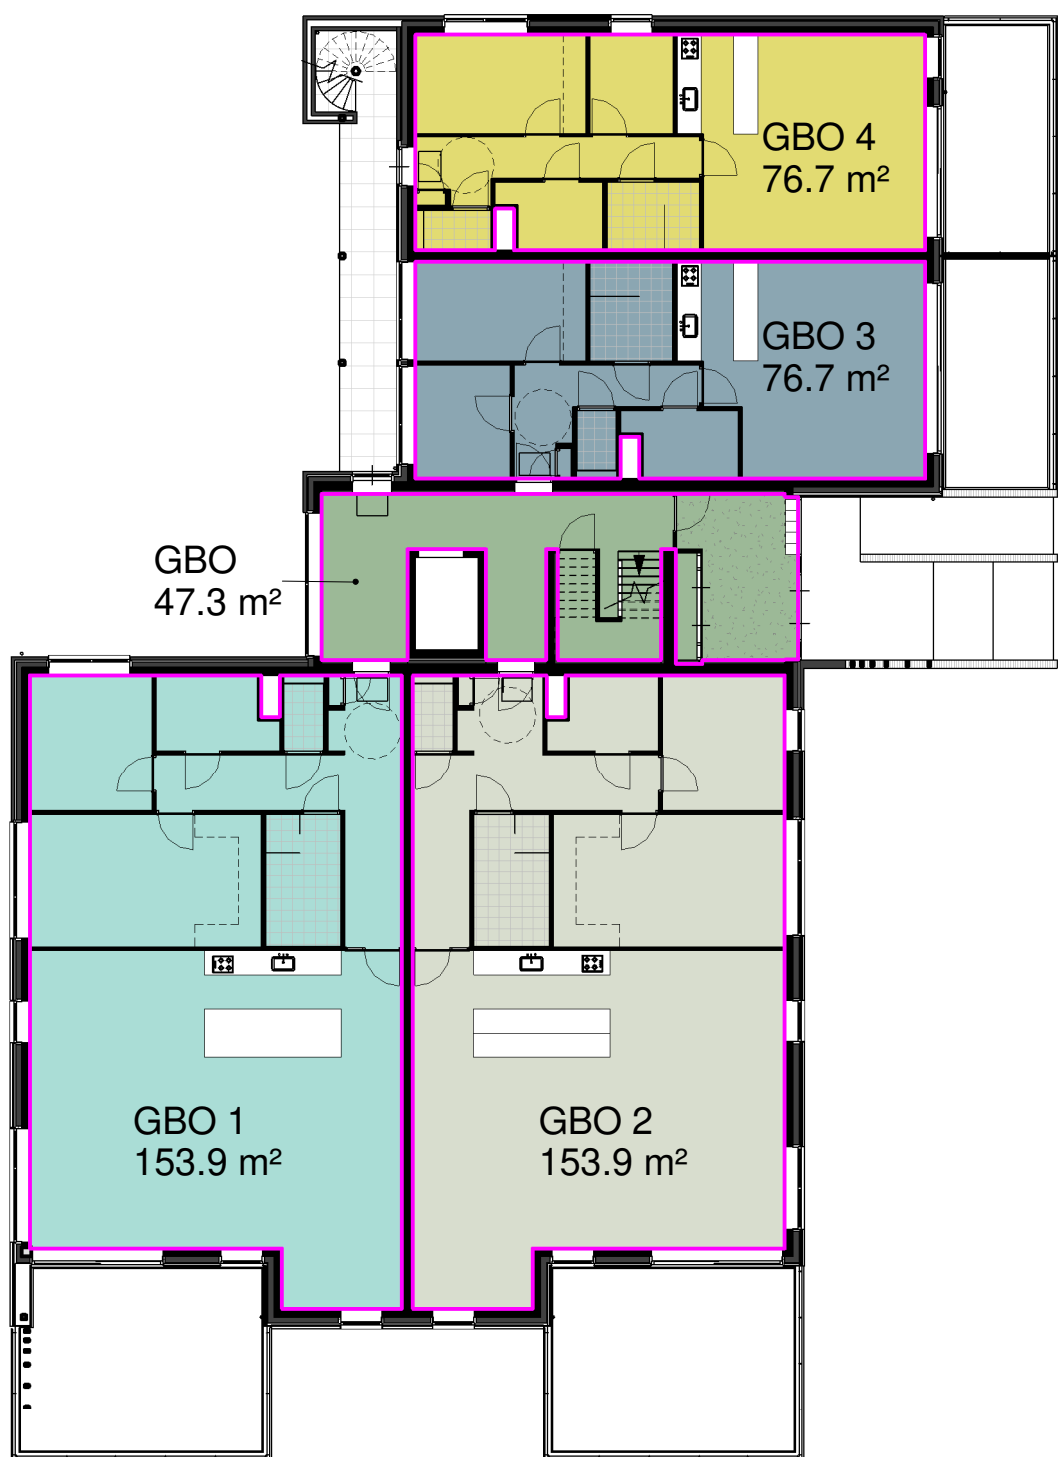


BEGANE GROND GBO

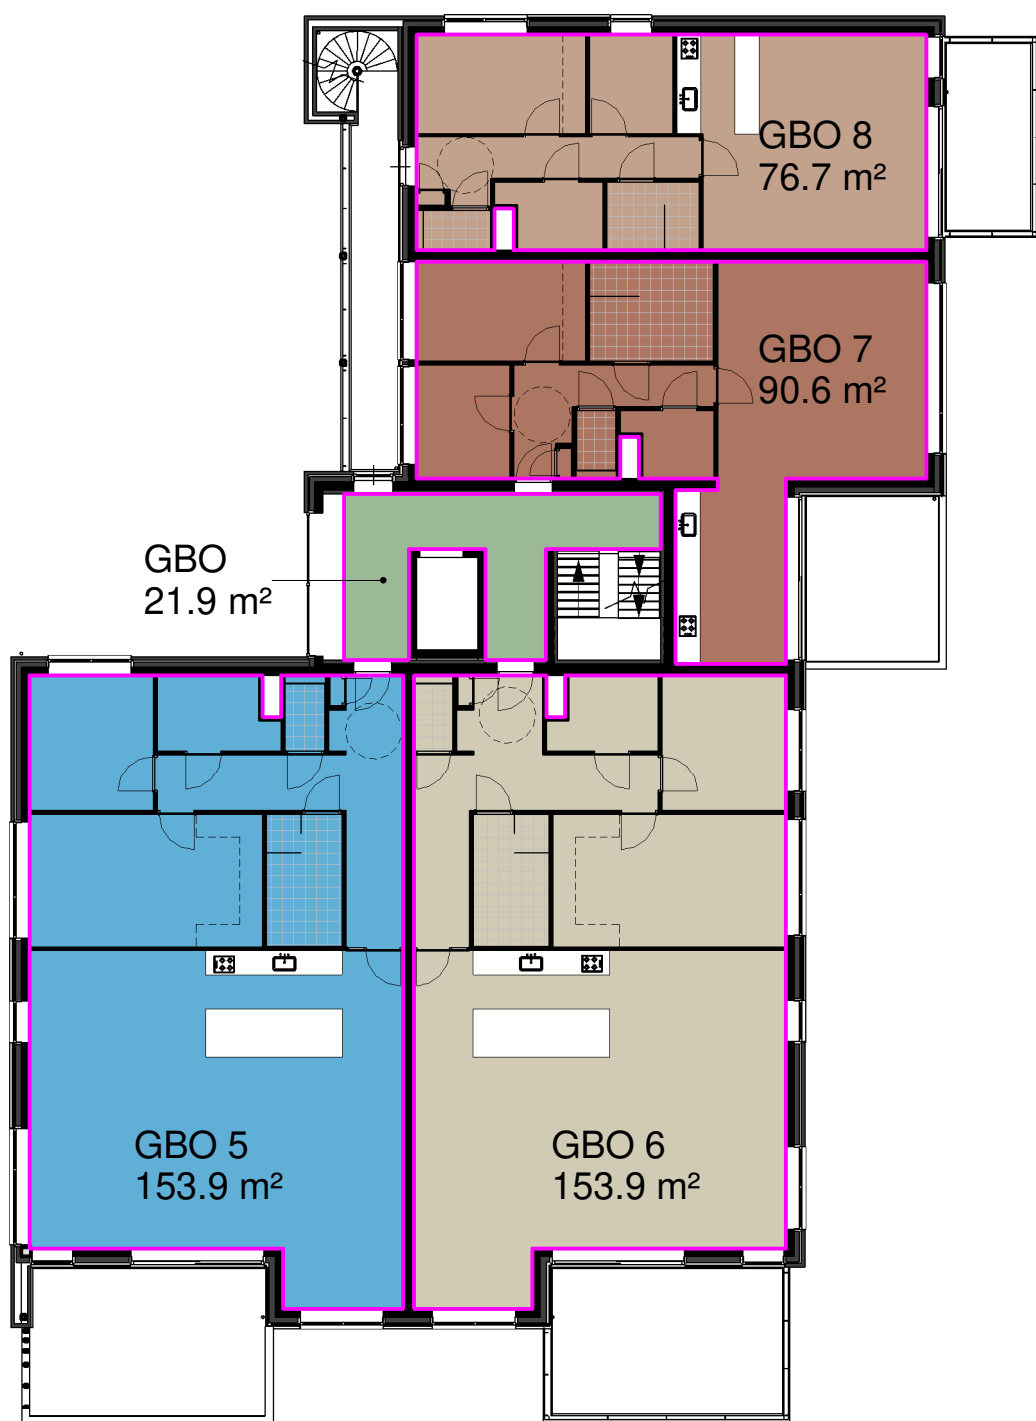

1 E VERDIEPING GBO



2 E VERDIEPING GBO

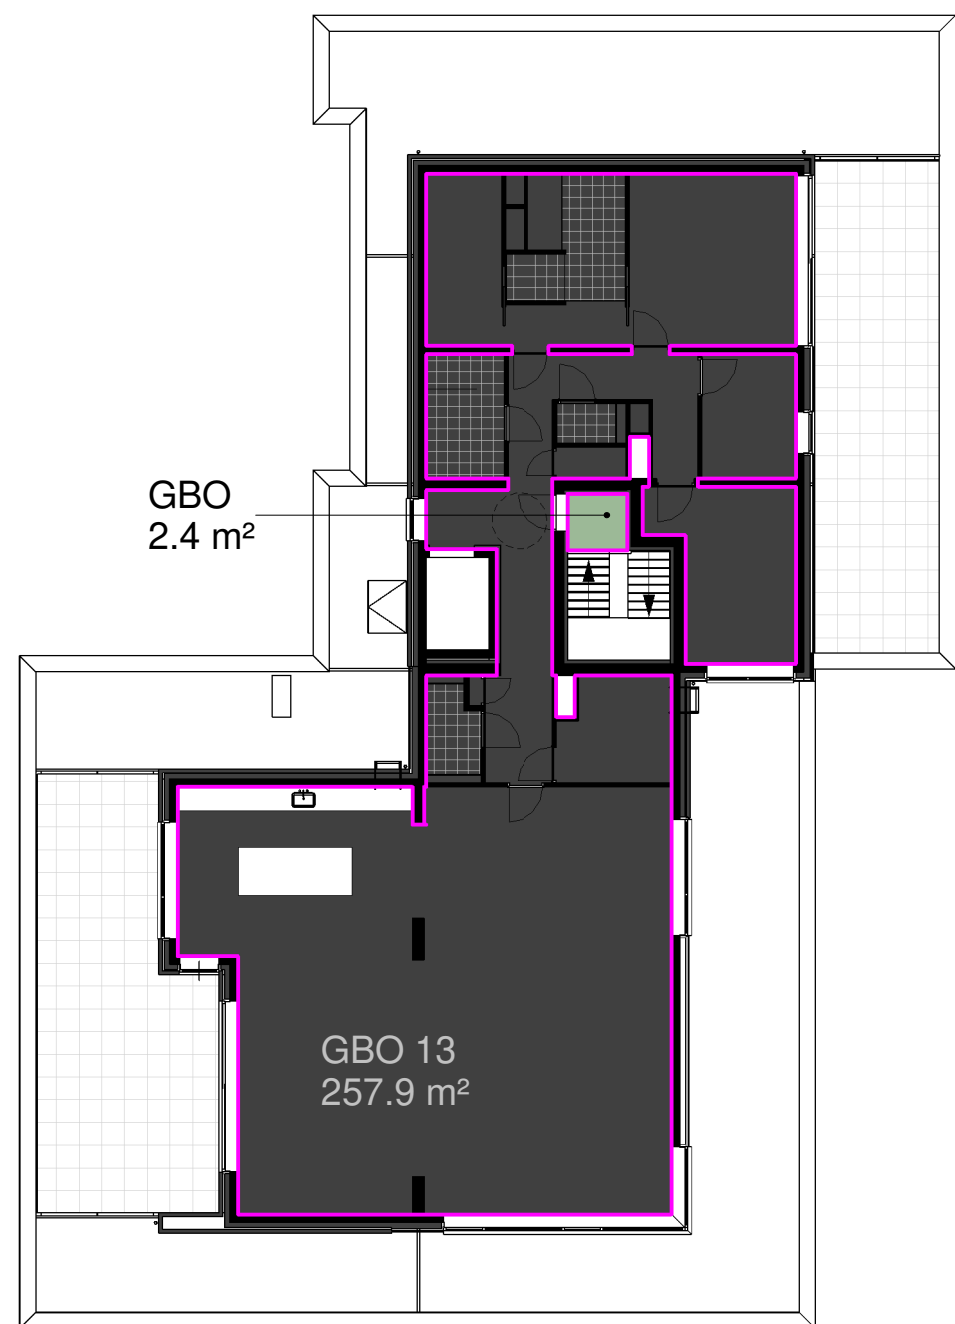

3 E VERDIEPING GBO

bouwdeel	naam	niveau	oppervlakte
algemeen			
algemeen	GBO	Begane grond	47.29 m²
algemeen	GBO	1e verdieping	21.90 m²
algemeen	GBO	2e verdieping	21.90 m²
algemeen	GBO	3e verdieping	2.37 m²
appartement 1			93.46 m²
appartement 1	GBO 1	Begane grond	153.94 m²
appartement 2			153.94 m²
appartement 2	GBO 2	Begane grond	153.94 m²
appartement 3			153.94 m²
appartement 3	GBO 3	Begane grond	76.71 m²
appartement 4			76.71 m²
appartement 4	GBO 4	Begane grond	76.69 m²
appartement 5			76.69 m²
appartement 5	GBO 5	1e verdieping	153.94 m²
appartement 6			153.94 m²
appartement 6	GBO 6	1e verdieping	153.94 m²
appartement 7			153.94 m²
appartement 7	GBO 7	1e verdieping	90.64 m²
appartement 8			90.64 m²
appartement 8	GBO 8	1e verdieping	76.70 m²
appartement 9			76.70 m²
appartement 9	GBO 9	2e verdieping	153.94 m²
appartement 10			153.94 m²
appartement 10	GBO 10	2e verdieping	153.94 m²
appartement 11			153.94 m²
appartement 11	GBO 11	2e verdieping	90.64 m²
appartement 12			90.64 m²
appartement 12	GBO 12	2e verdieping	76.70 m²
appartement 13			76.70 m²
appartement 13	GBO 13	3e verdieping	257.90 m²
appartement 13	GBO 13	3e verdieping	257.90 m²

bouwdeel	naam	niveau	oppervlakte
appartement 1			
appartement 1	VG1	Begane grond	116.80 m²
appartement 2			116.80 m²
appartement 2	VG2	Begane grond	116.80 m²
appartement 3			33.56 m²
appartement 3	VG3-1	Begane grond	19.57 m²
appartement 3	VG3-2	Begane grond	53.13 m²
appartement 4			35.58 m²
appartement 4	VG4-1	Begane grond	11.82 m²
appartement 4	VG4-2	Begane grond	47.39 m²
appartement 5			116.80 m²
appartement 5	VG5	1e verdieping	116.80 m²
appartement 6			116.80 m²
appartement 6	VG6	1e verdieping	116.80 m²
appartement 7			46.84 m²
appartement 7	VG7-1	1e verdieping	19.57 m²
appartement 7	VG7-2	1e verdieping	66.41 m²
appartement 8			35.58 m²
appartement 8	VG8-1	1e verdieping	11.82 m²
appartement 8	VG8-2	1e verdieping	47.39 m²
appartement 9			116.80 m²
appartement 9	VG9	2e verdieping	116.80 m²
appartement 10			116.80 m²
appartement 10	VG10	2e verdieping	116.80 m²
appartement 11			46.84 m²
appartement 11	VG11-1	2e verdieping	19.57 m²
appartement 11	VG11-2	2e verdieping	66.41 m²
appartement 12			35.58 m²
appartement 12	VG12-1	2e verdieping	11.82 m²
appartement 12	VG12-2	2e verdieping	47.39 m²
appartement 13			136.76 m²
appartement 13	VG13-1	3e verdieping	20.00 m²
appartement 13	VG13-3	3e verdieping	8.15 m²
appartement 13	VG13-4	3e verdieping	13.64 m²
appartement 13	VG13-4	3e verdieping	178.56 m²

TOETSING 55% REGEL BOUWBESLUIT

APPARTEMENT 1, 2, 5, 6, 9 & 10

Is artikel 4.2 bouwbesluit 2012:
Ten minste 55% van de gebruiksoppervlakte van een gebruiksfunctie is verblijfsgebied.

Toetsing:
Aanwezig GBO : 153.94m²
Aanwezig VG : 116.80m²

GBO x 55% = 84.67m²

Dus **voldeet** aan het gestelde

TOETSING 55% REGEL BOUWBESLUIT

APPARTEMENT 3

Is artikel 4.2 bouwbesluit 2012:
Ten minste 55% van de gebruiksoppervlakte van een gebruiksfunctie is verblijfsgebied.

Toetsing:
Aanwezig GBO : 76.71m²
Aanwezig VG : 53.13m²

GBO x 55% = 42.19m²

Dus **voldeet** aan het gestelde

TOETSING 55% REGEL BOUWBESLUIT

APPARTEMENT 4, 8 & 12

Is artikel 4.2 bouwbesluit 2012:
Ten minste 55% van de gebruiksoppervlakte van een gebruiksfunctie is verblijfsgebied.

Toetsing:
Aanwezig GBO : 76.70m²
Aanwezig VG : 47.39m²

GBO x 55% = 42.19m²

Dus **voldeet** aan het gestelde

TOETSING 55% REGEL BOUWBESLUIT

APPARTEMENT 7 & 11

Is artikel 4.2 bouwbesluit 2012:
Ten minste 55% van de gebruiksoppervlakte van een gebruiksfunctie is verblijfsgebied.

Toetsing:
Aanwezig GBO : 90.64m²
Aanwezig VG : 66.41m²

GBO x 55% = 49.85m²

Dus **voldeet** aan het gestelde

TOETSING 55% REGEL BOUWBESLUIT

APPARTEMENT 13

Is artikel 4.2 bouwbesluit 2012:
Ten minste 55% van de gebruiksoppervlakte van een gebruiksfunctie is verblijfsgebied.


Toetsing:
Aanwezig GBO : 257.90m²
Aanwezig VG : 178.56m²

GBO x 55% = 141.85m²


Dus **voldeet** aan het gestelde




BEGANE GROND VG

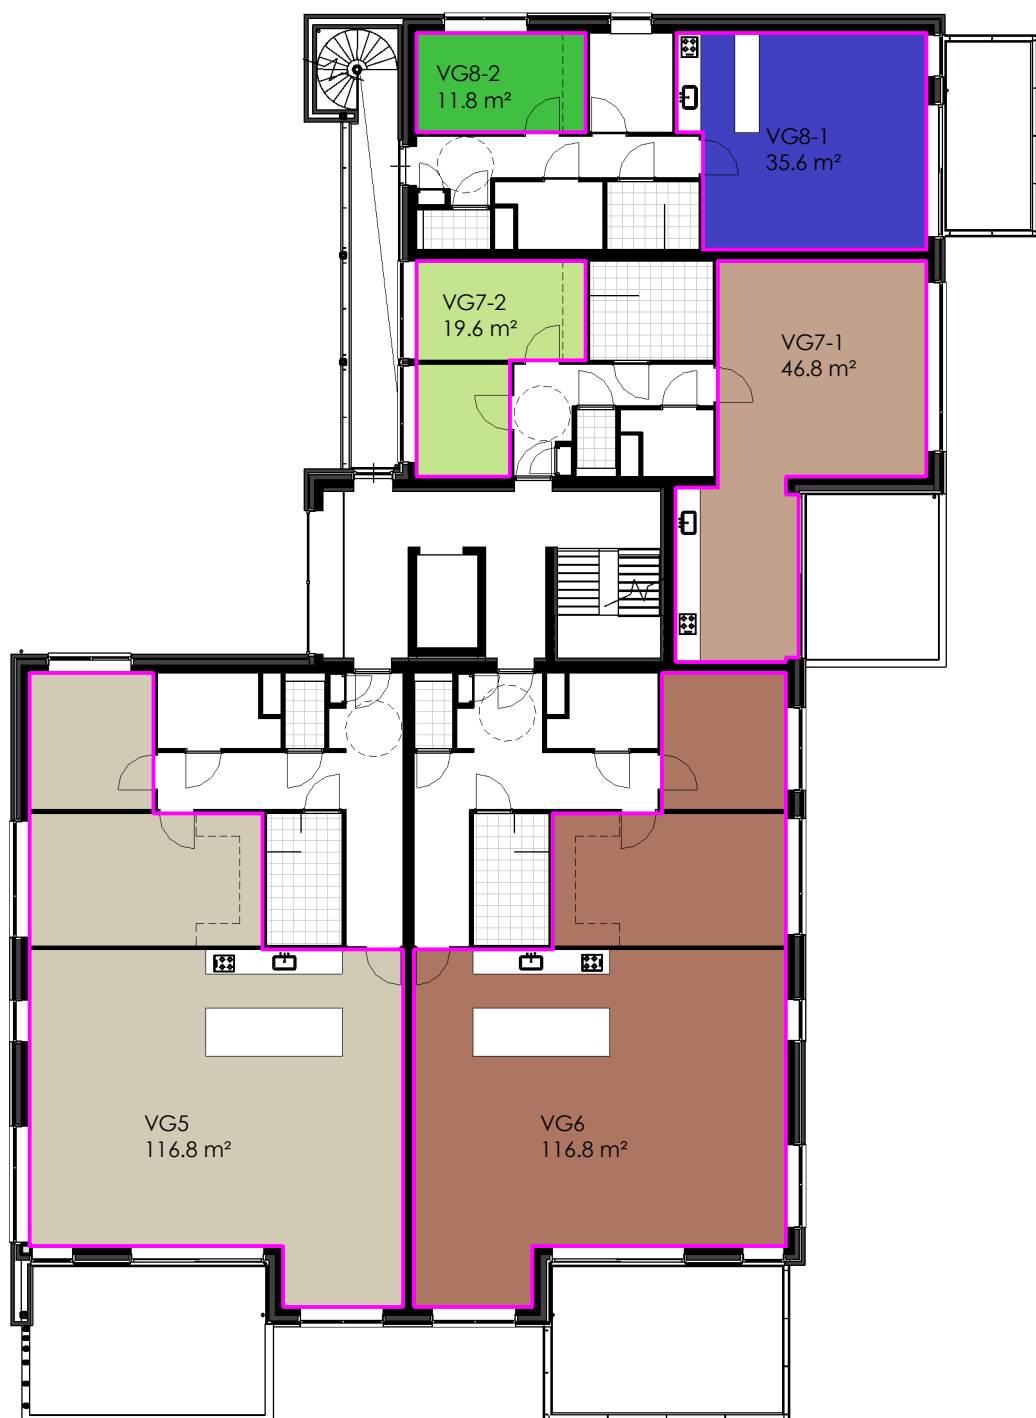

1 E VERDIEPING VG

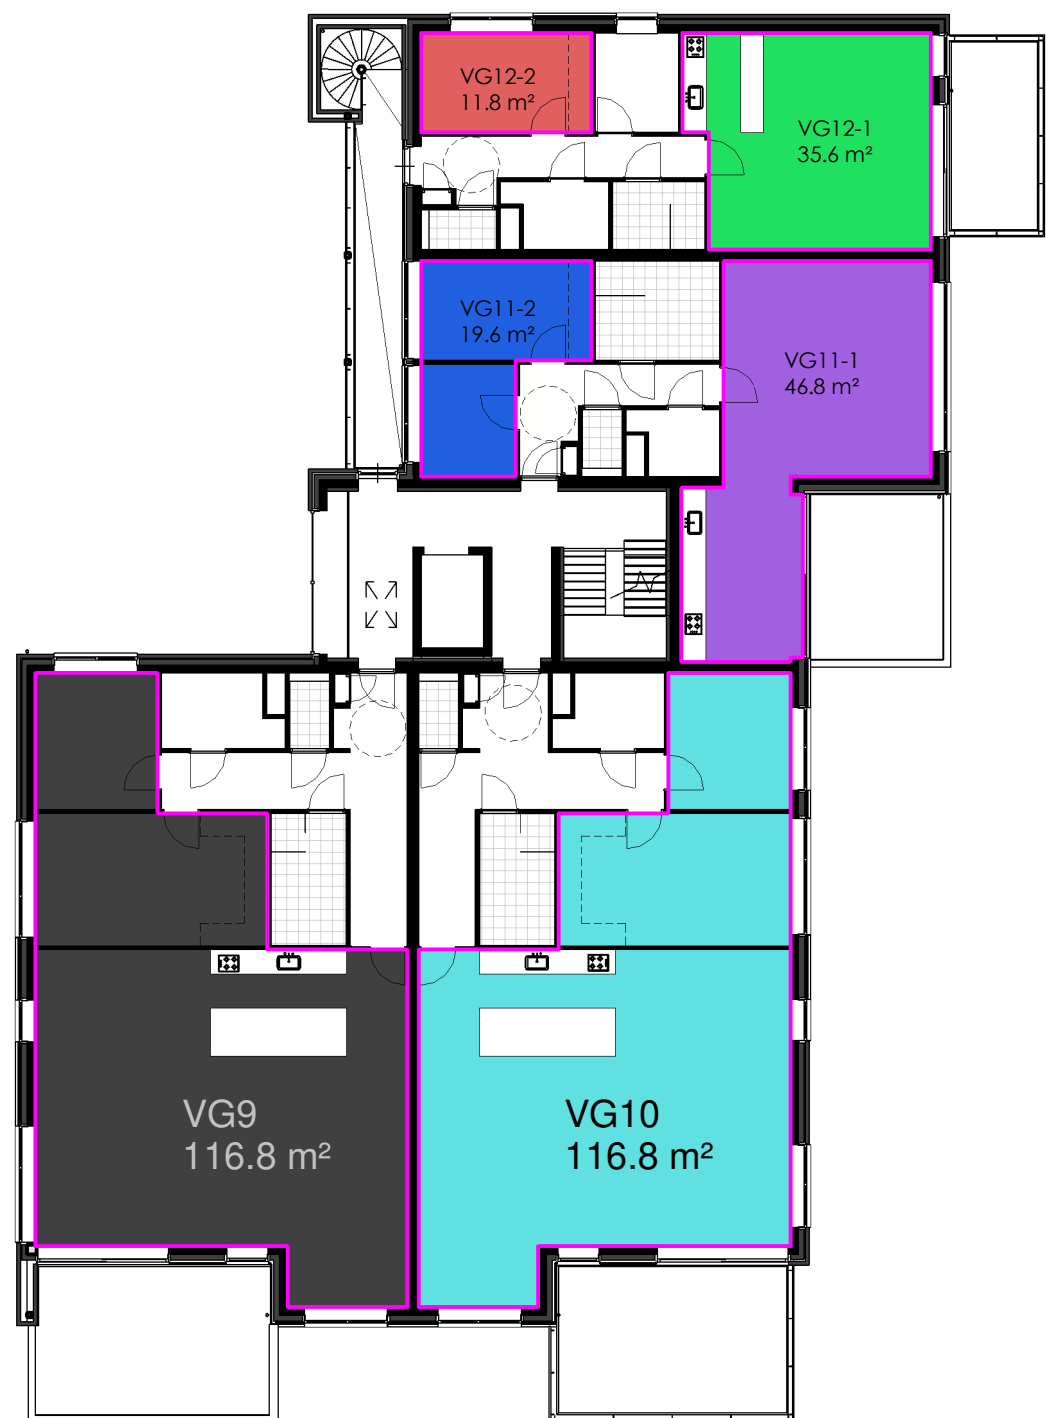

2 E VERDIEPING VG

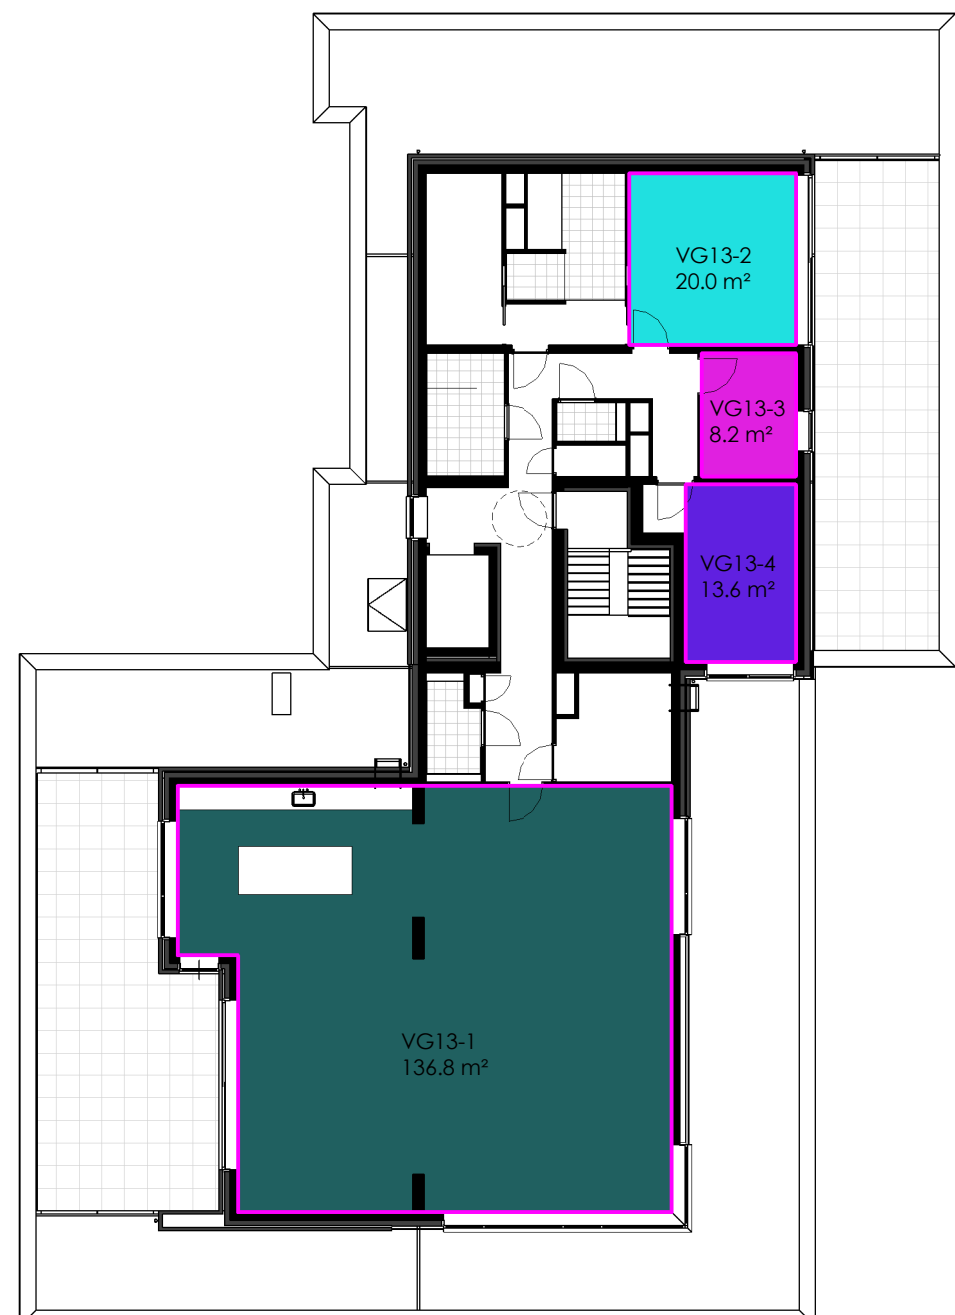

3 E VERDIEPING VG