

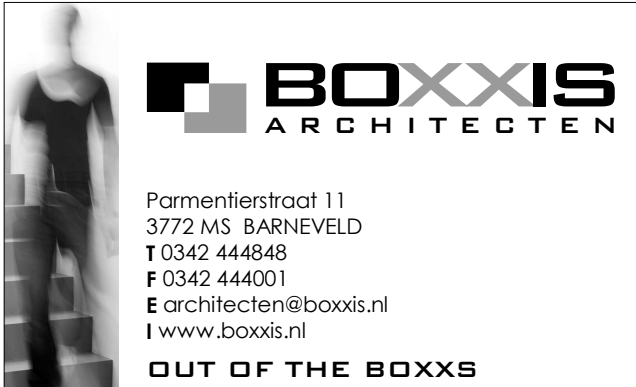


Tekening nr.	Omschrijving	Datum	Status	Get.	Gew.	datum	Gew.	datum	Gew.	datum
OV-02-00	geveloverzicht	31-05-2018		MB	a.	04-07-2018				
OV-02-V1	detail V1	31-05-2018		MB	a.	04-07-2018				
OV-02-V2	detail V2	31-05-2018		MB	a.	04-07-2018				
OV-02-V3	detail V3	31-05-2018		MB	a.	04-07-2018				
OV-02-V4	detail V4	31-05-2018		MB	a.	04-07-2018				
OV-02-V5	detail V5	31-05-2018		MB	a.	04-07-2018				


 PROJECTNAAM Snackbar Vink Wencopperweg 52 Opdrachtgever Afvalverwerking Vink BV Wencopperweg 33 3770 AB Barneveld FASE OMGEVINGSVERGUNNING Omschrijving Detaillering	PROJECT NR: B17046	
	Get	: MB
	Schaal	:
	Blad	: A3 OV-02
		Datum: 31-05-2018 GEW a. 04-07-2018 GEW GEW GEW

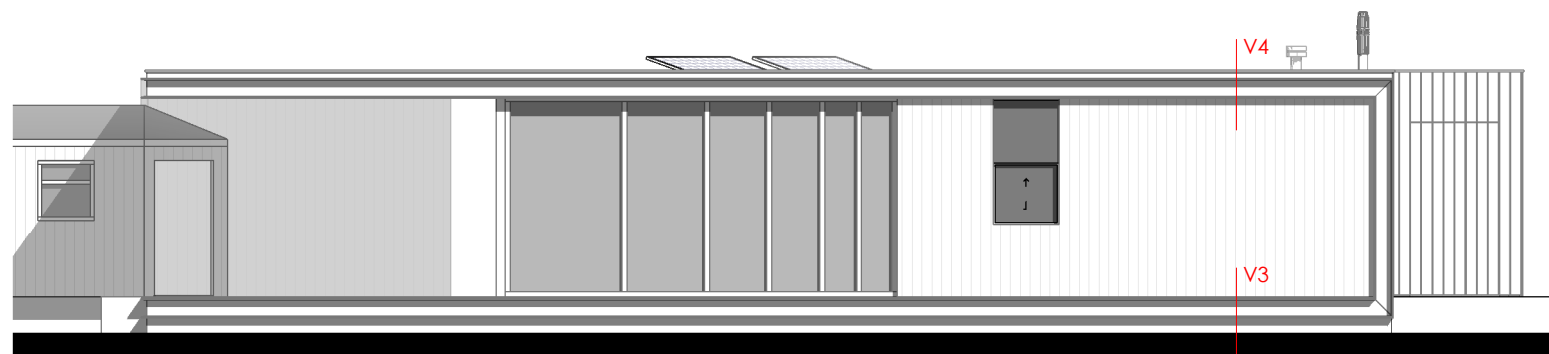


VOORGEVEL

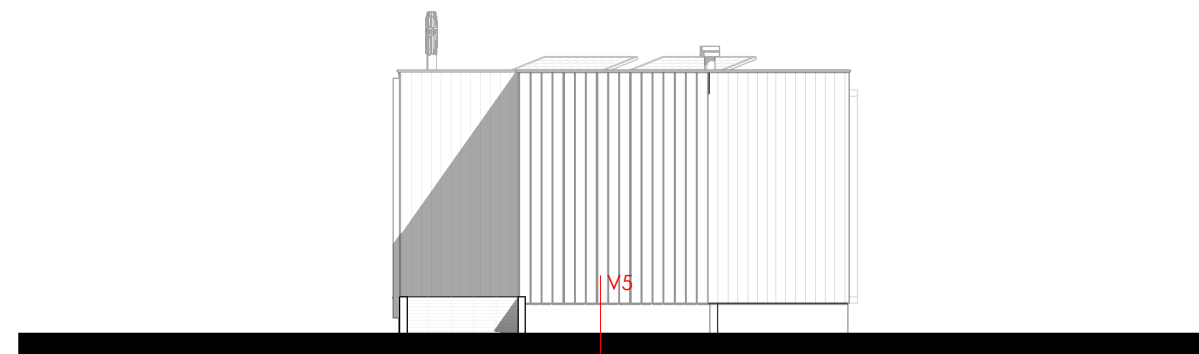


RECHTERZIJGEVEL

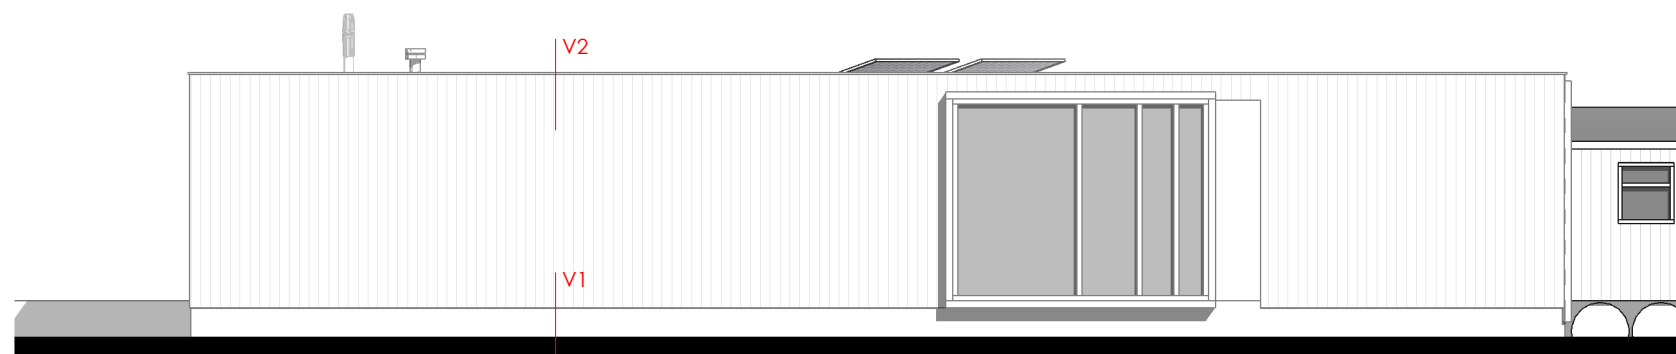


RECHTERZIJGEVEL

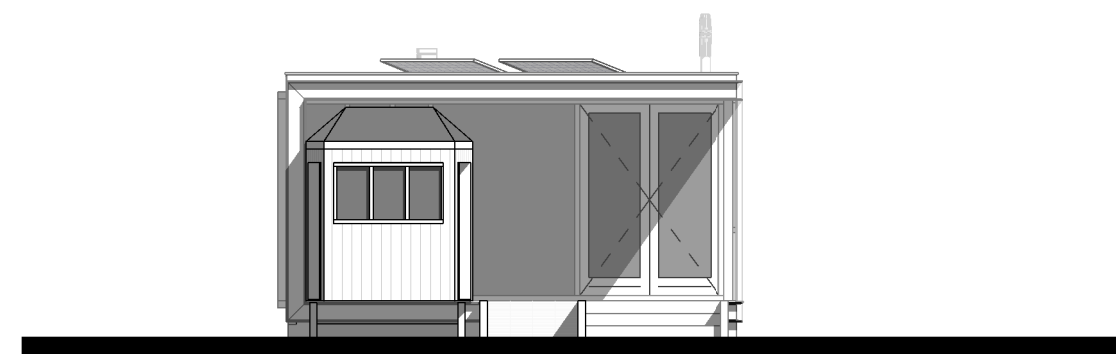

LINKERZIJGEVEL

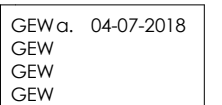

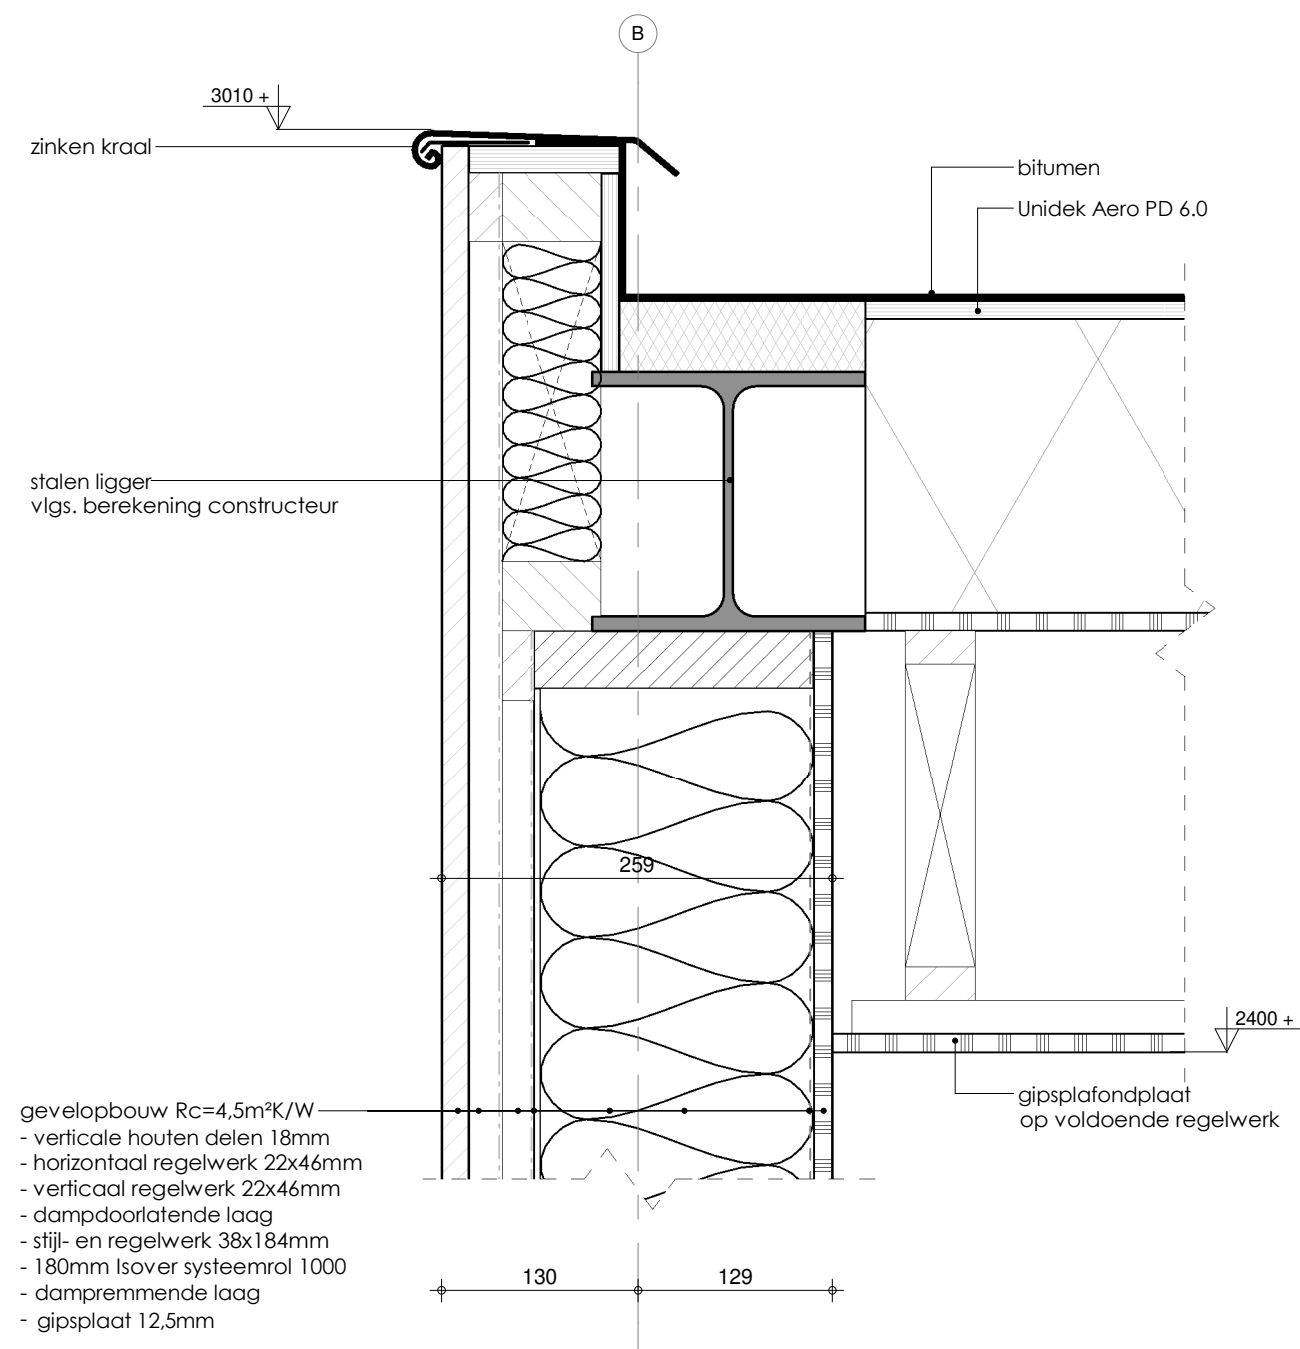

DETAIL V2





PROJECT NR:
B17046

BLAD :
OV-02-V2

Schaal : 1 : 5
Datum: 31-05-2018

GEWa. 04-07-2018
GEW
GEW
GEW

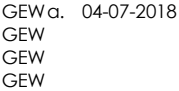

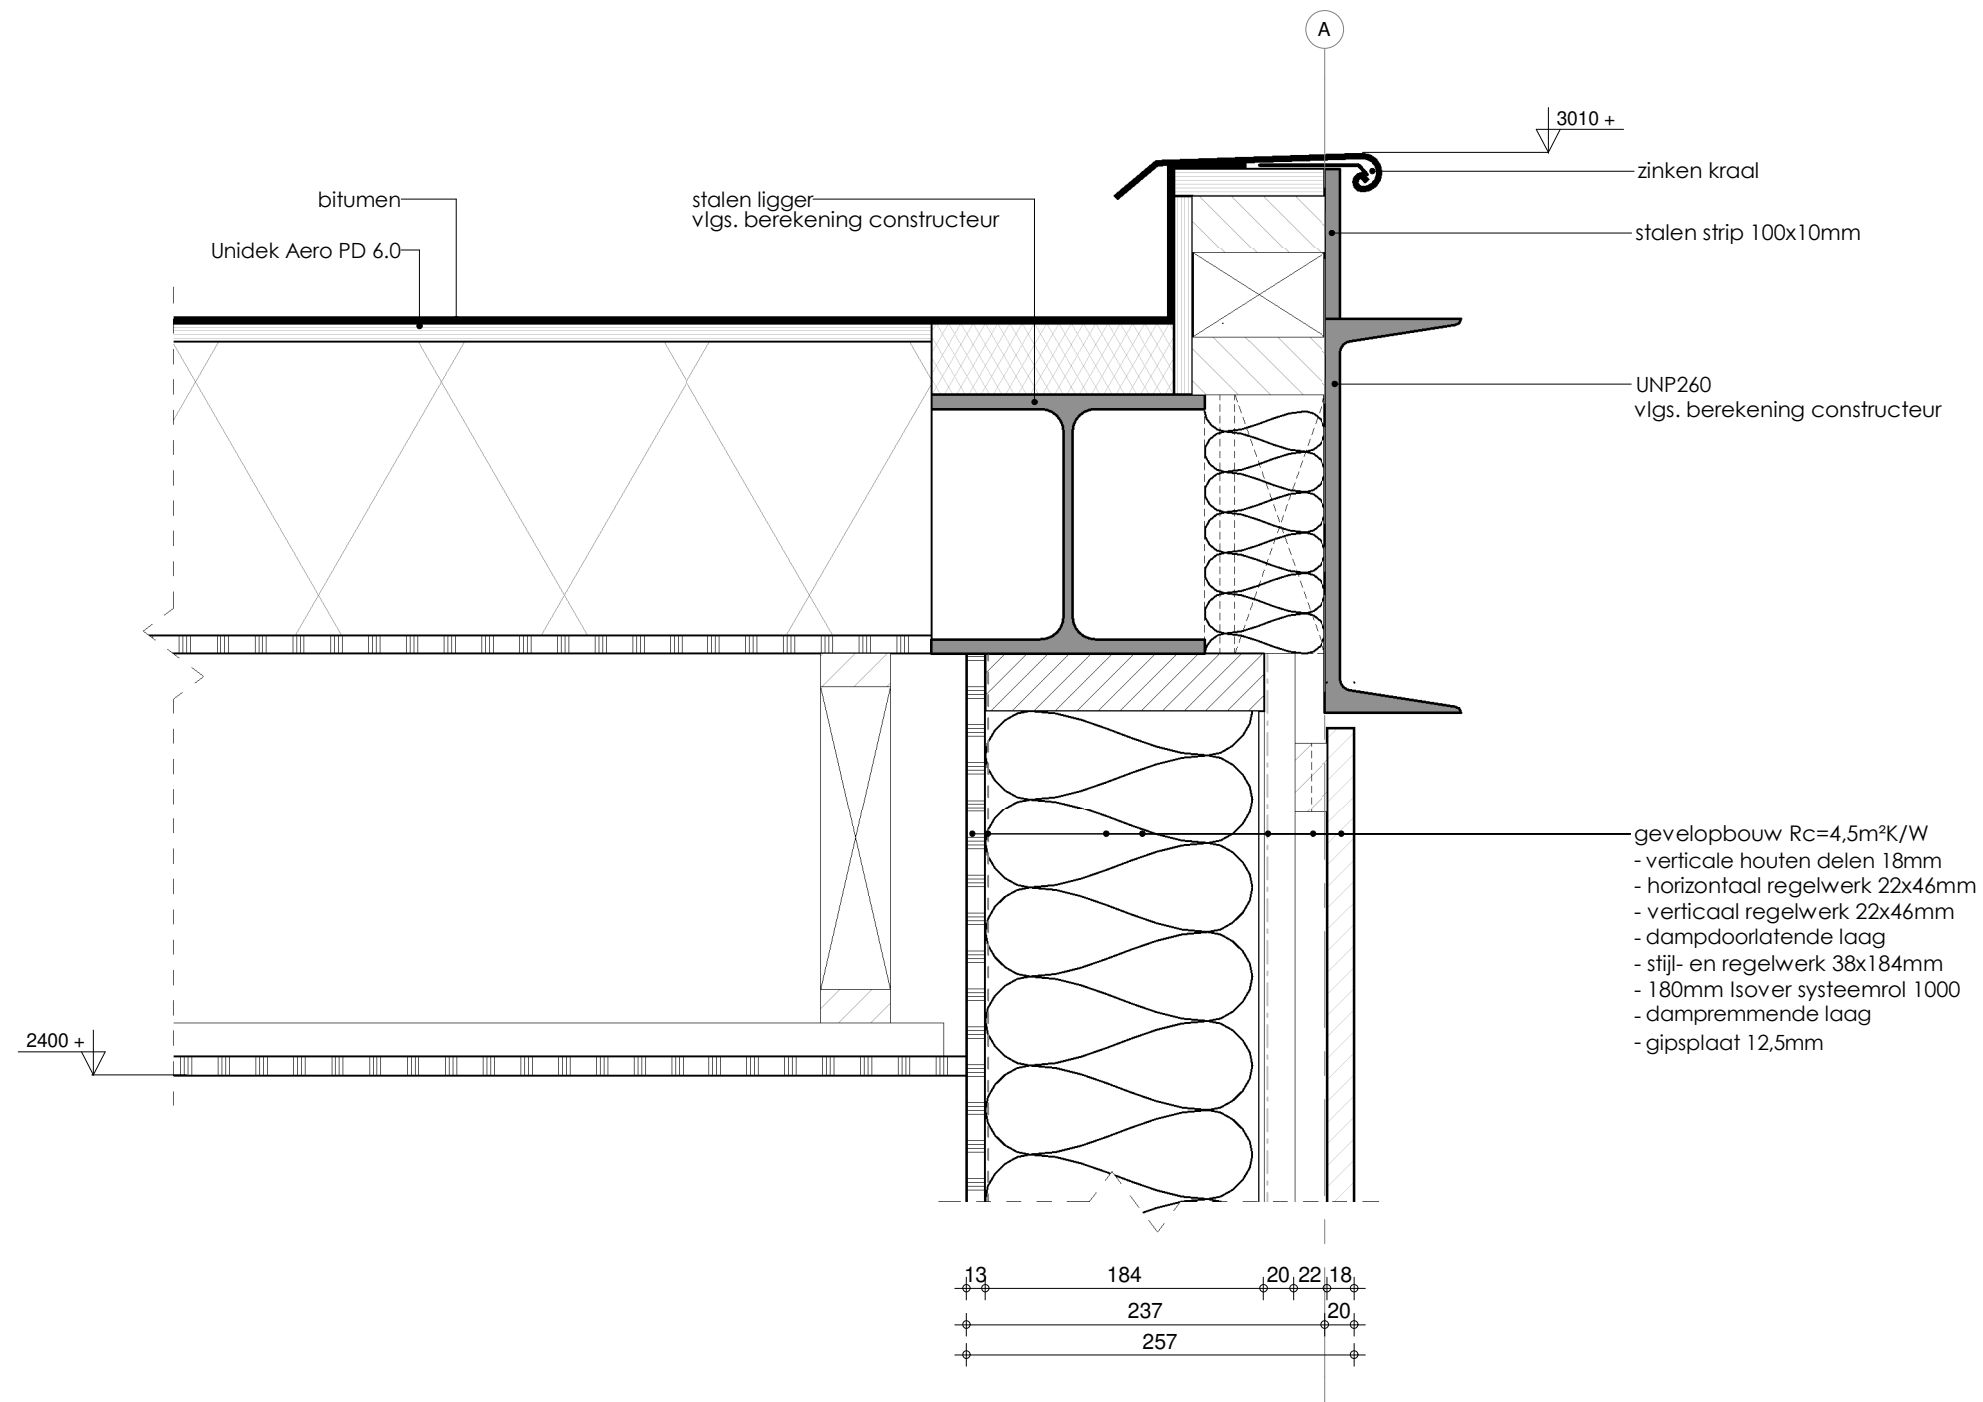

DETAIL V4




PROJECT NR:
B17046

BLAD :
OV-02-V4

Schaal : 1 : 5
Datum: 31-05-2018

GEWa. 04-07-2018
GEW
GEW
GEW

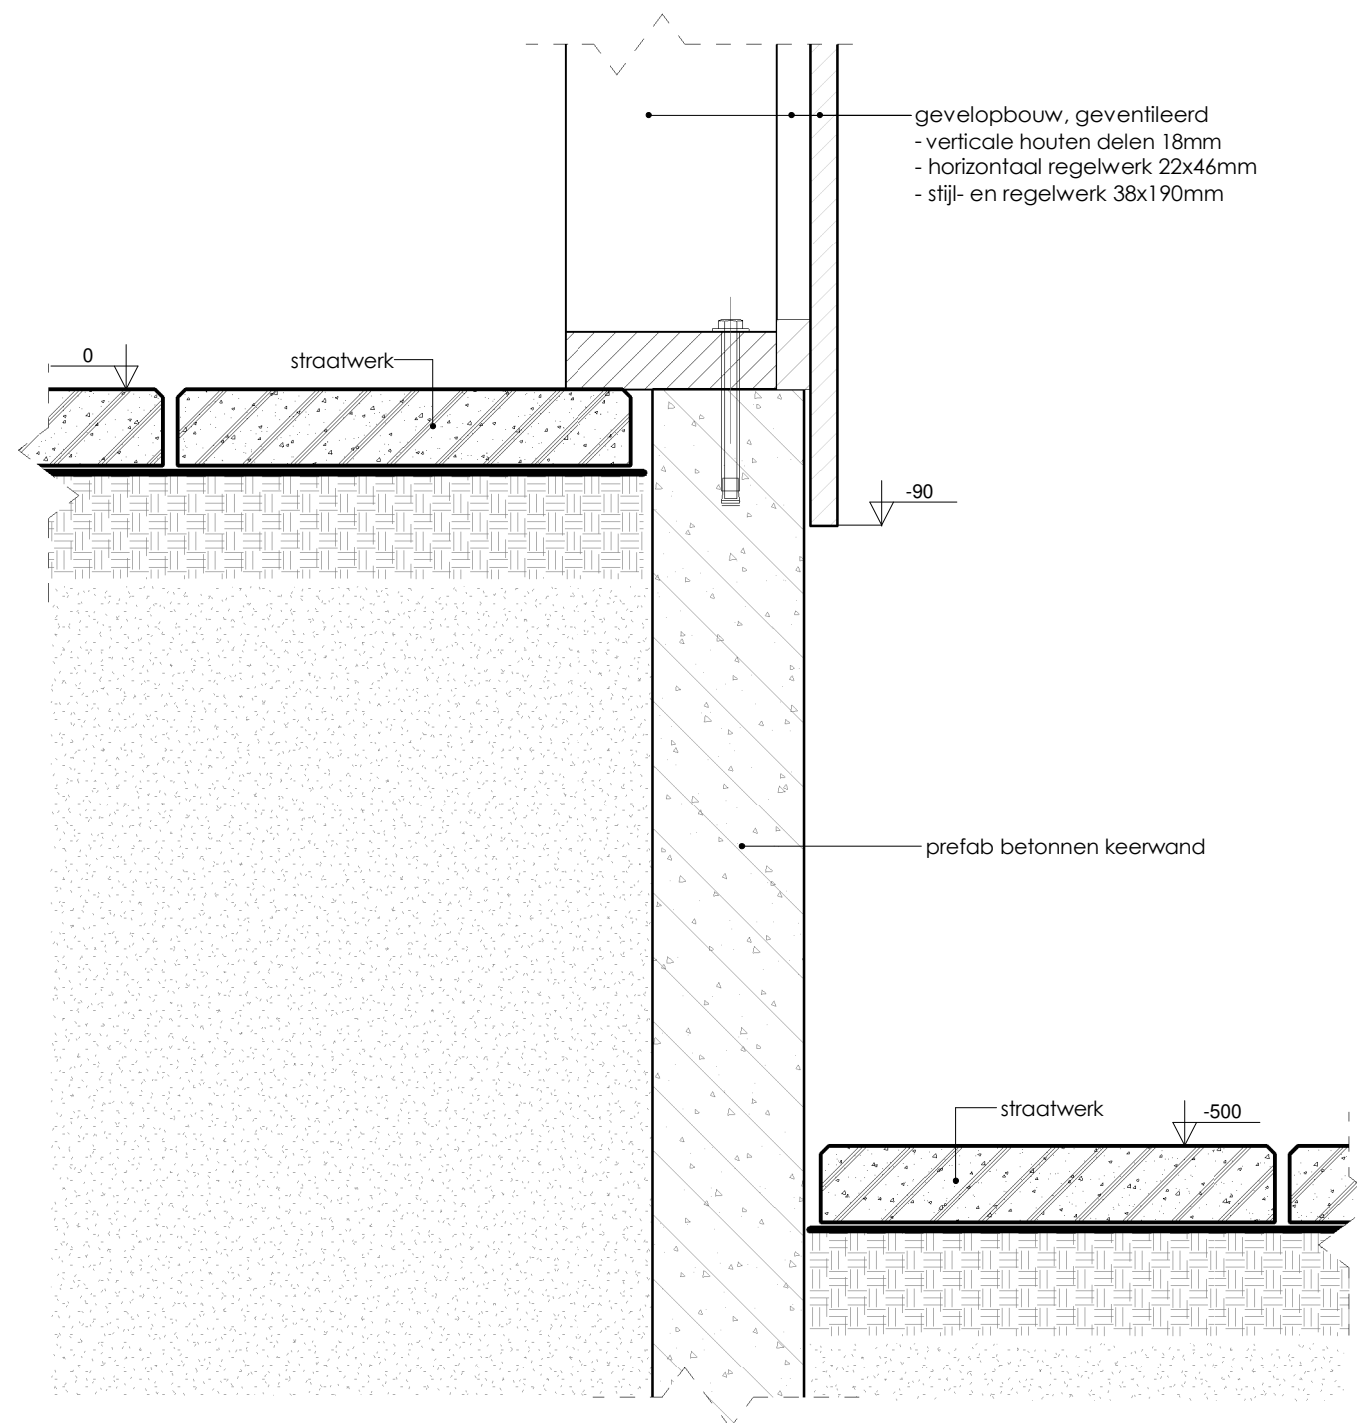

DETAIL V5



PROJECT NR:
B17046

BLAD :
OV-02-V5

Schaal : 1 : 5
Datum: 31-05-2018

GEWa. 04-07-2018
GEW
GEW
GEW