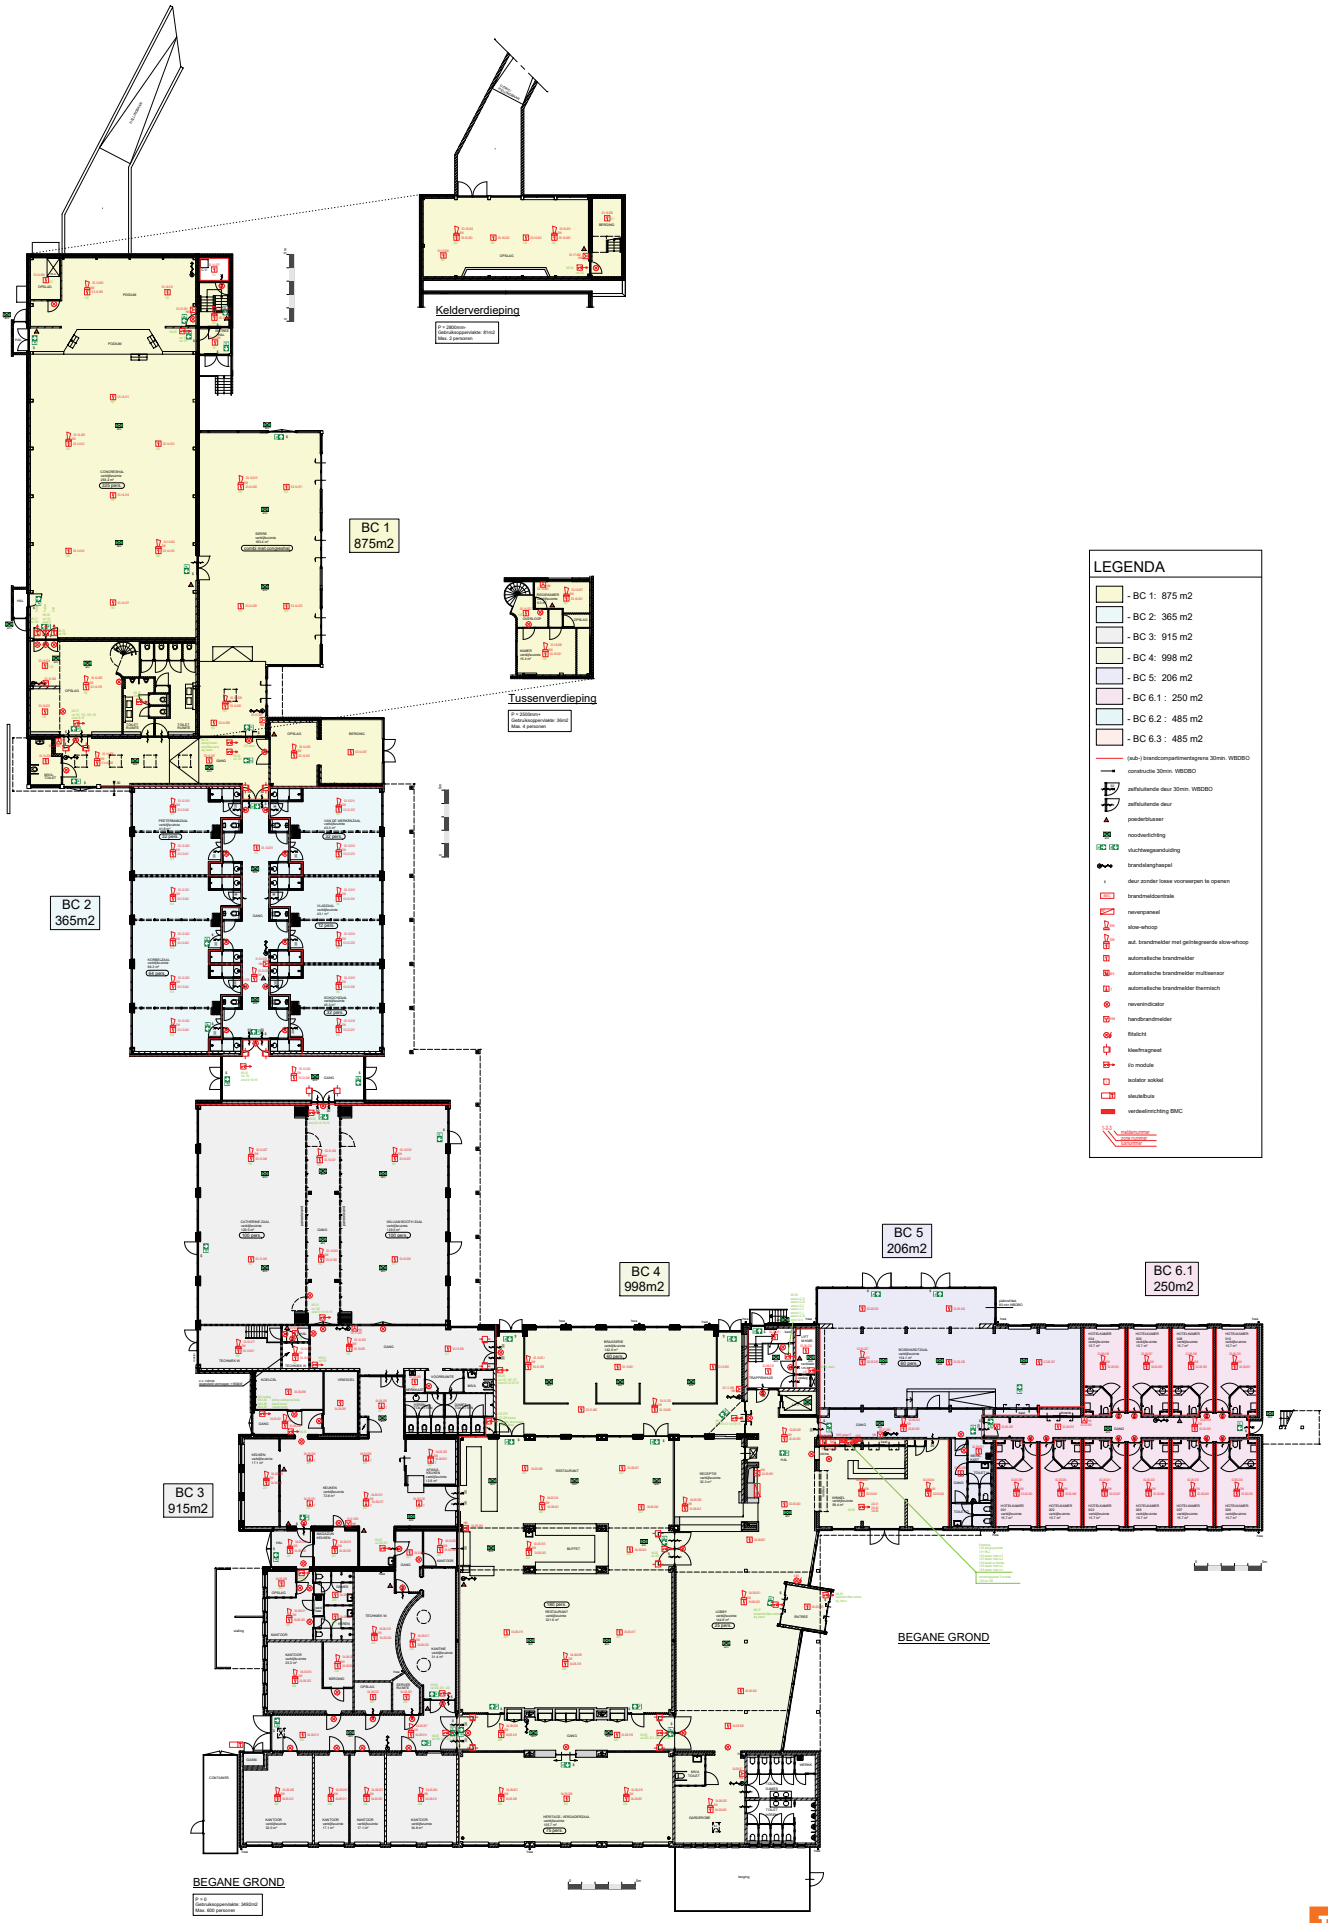

DUIN ARCHITEKTEN

WWW.DUINARCHITEKTEN.NL

04	21-11-23			
03	19-10-23			
02	22-06-23			
01	04-10-22			
gew.	29-09-22			
aanmaak datum				

BOUWKUNDIGE TEKENING GEBASEERD OP REEDS AANWEZIGE CAD-TEKENINGEN EN OPNAME TER PLAATSE

werk : 50/50 Hotel Belmont

opdrachtgever : Leger des Heils

onderwerp : Begane grond

project: 22.18

blad : 001CV

schaal : 1: 200

datum : 21-11-23

h/b = 841 / 594 (0.50m2)

Allplan 2021