


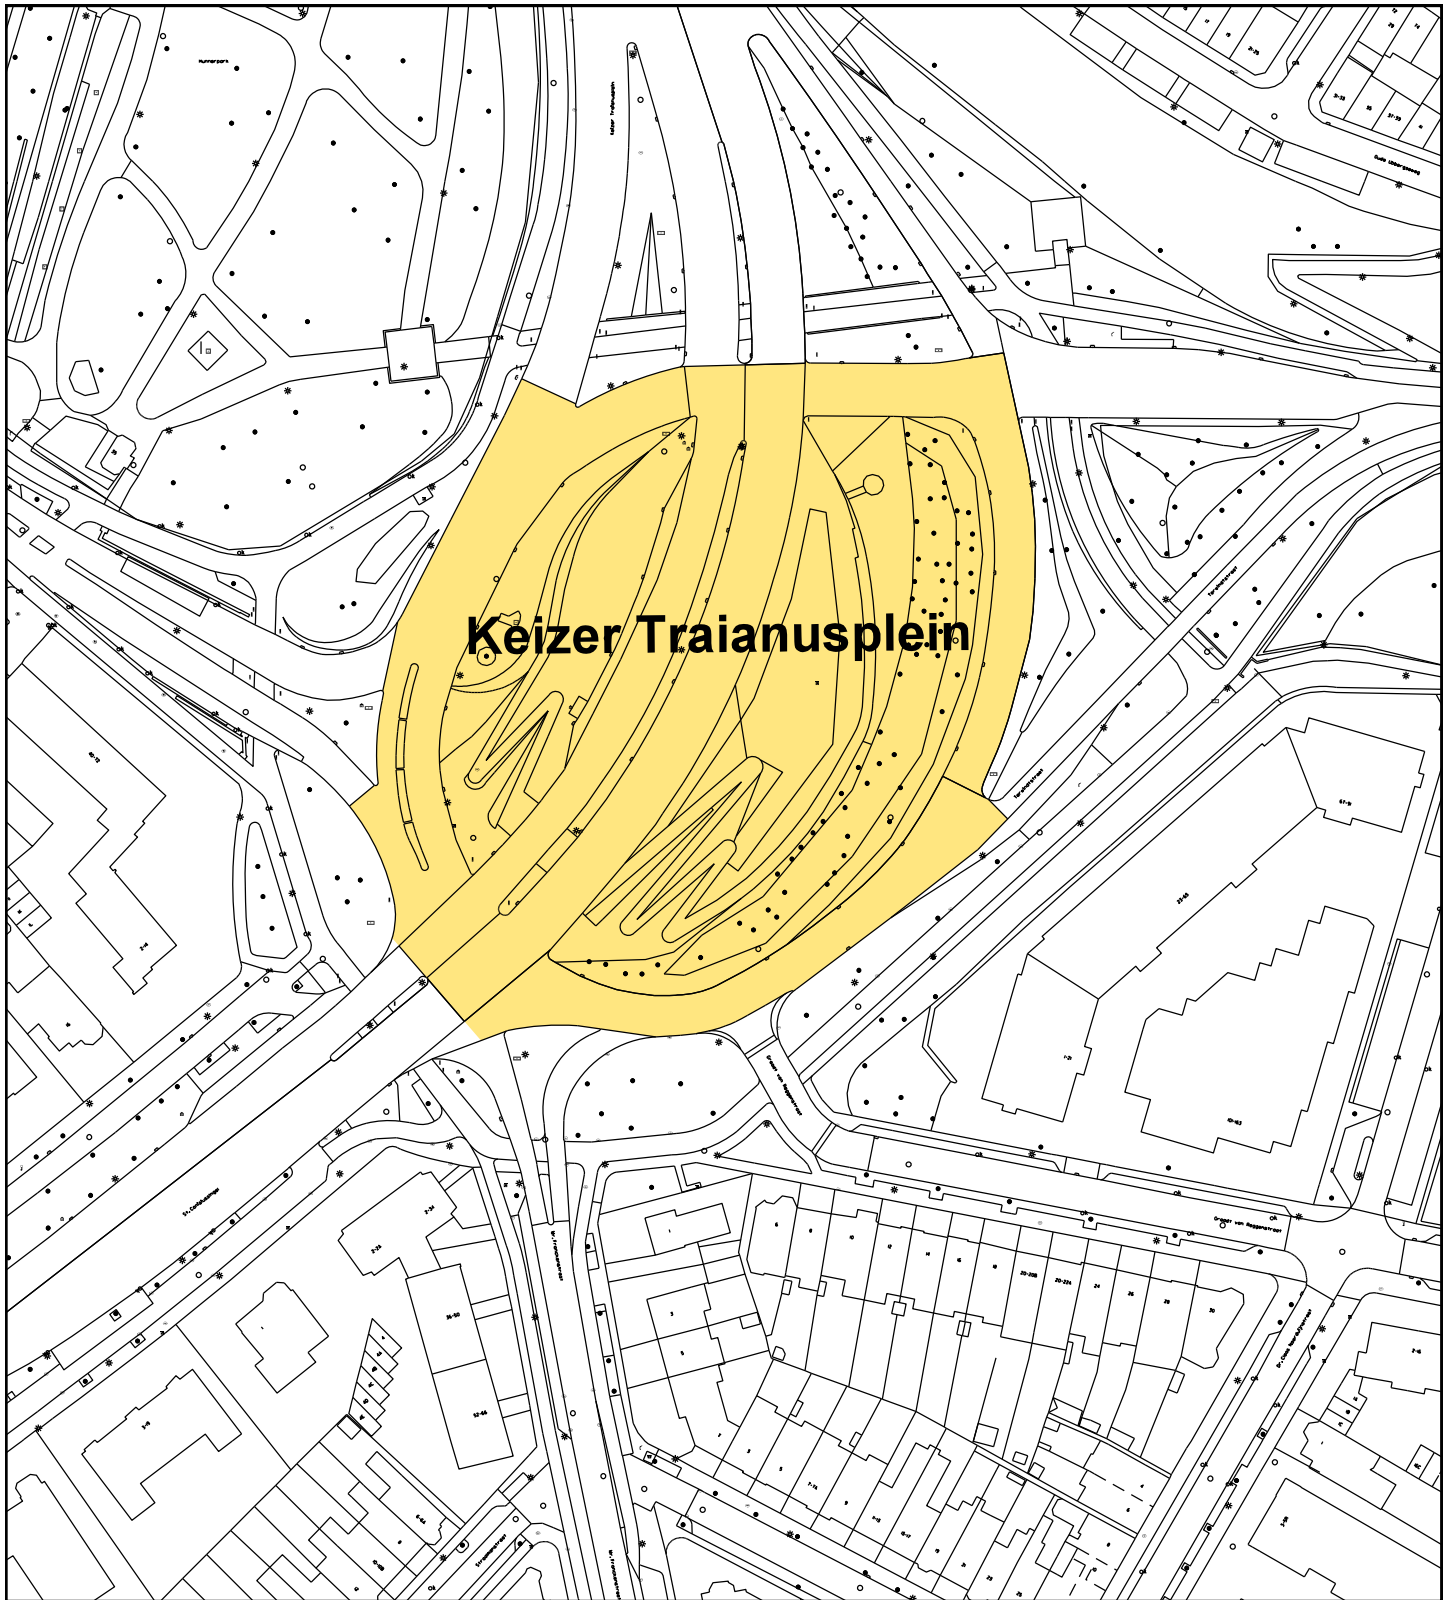

Nijmegen

Afdeling PIF

Basis en Geoinformatie

Postbus 9105, 6500 HG Nijmegen

te betrekken in de straatnaamgeving

Aanmaakdatum	Tekenaar	
06-09-2022	Petra Daams	
Datum	Wijziging tekening	
Datum	Akkoord	Stadium
Tekeningnummer: 576224		
Bestandsnaam:	576224.dgn	
Versie :	1	

Schaal:	Formaat:	Projectnummer:	Bestek:	Aantal bladen:
1:1500	A4			