



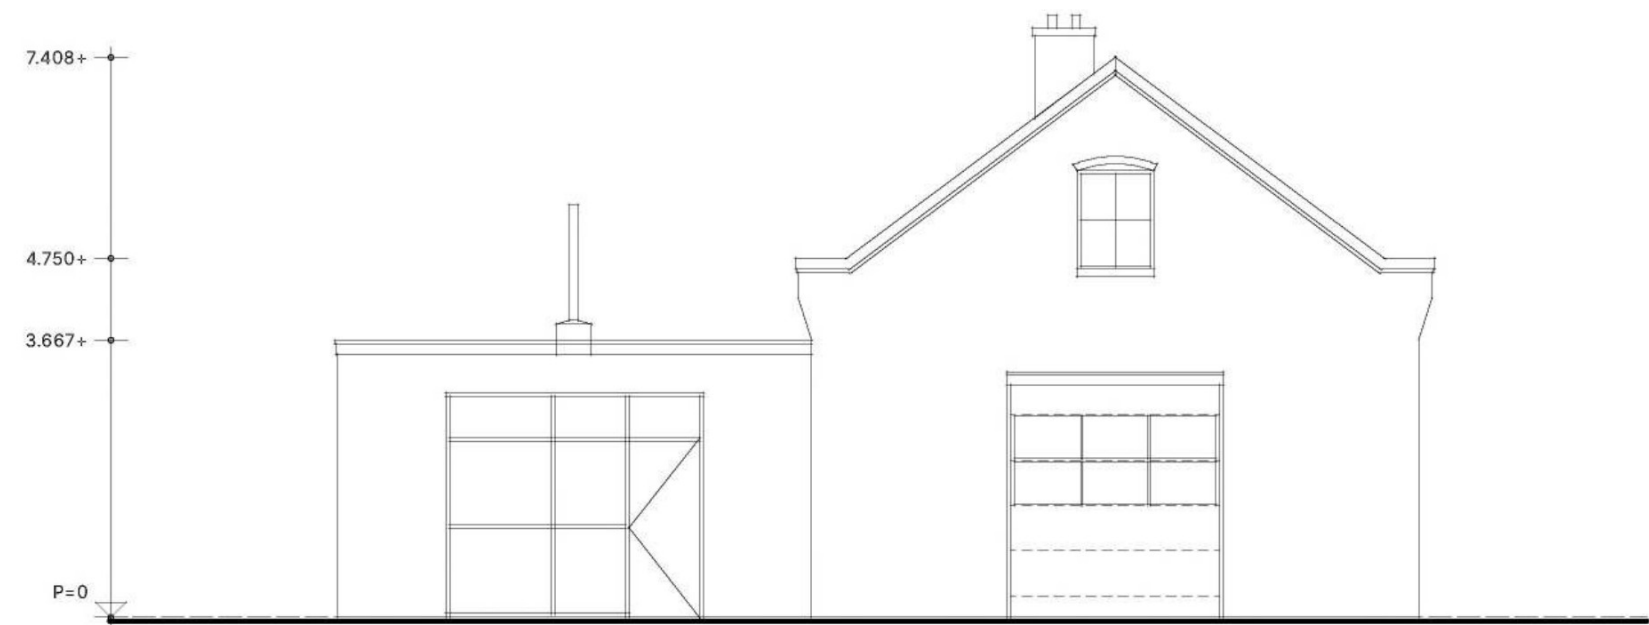


VOORGEVEL
1:100

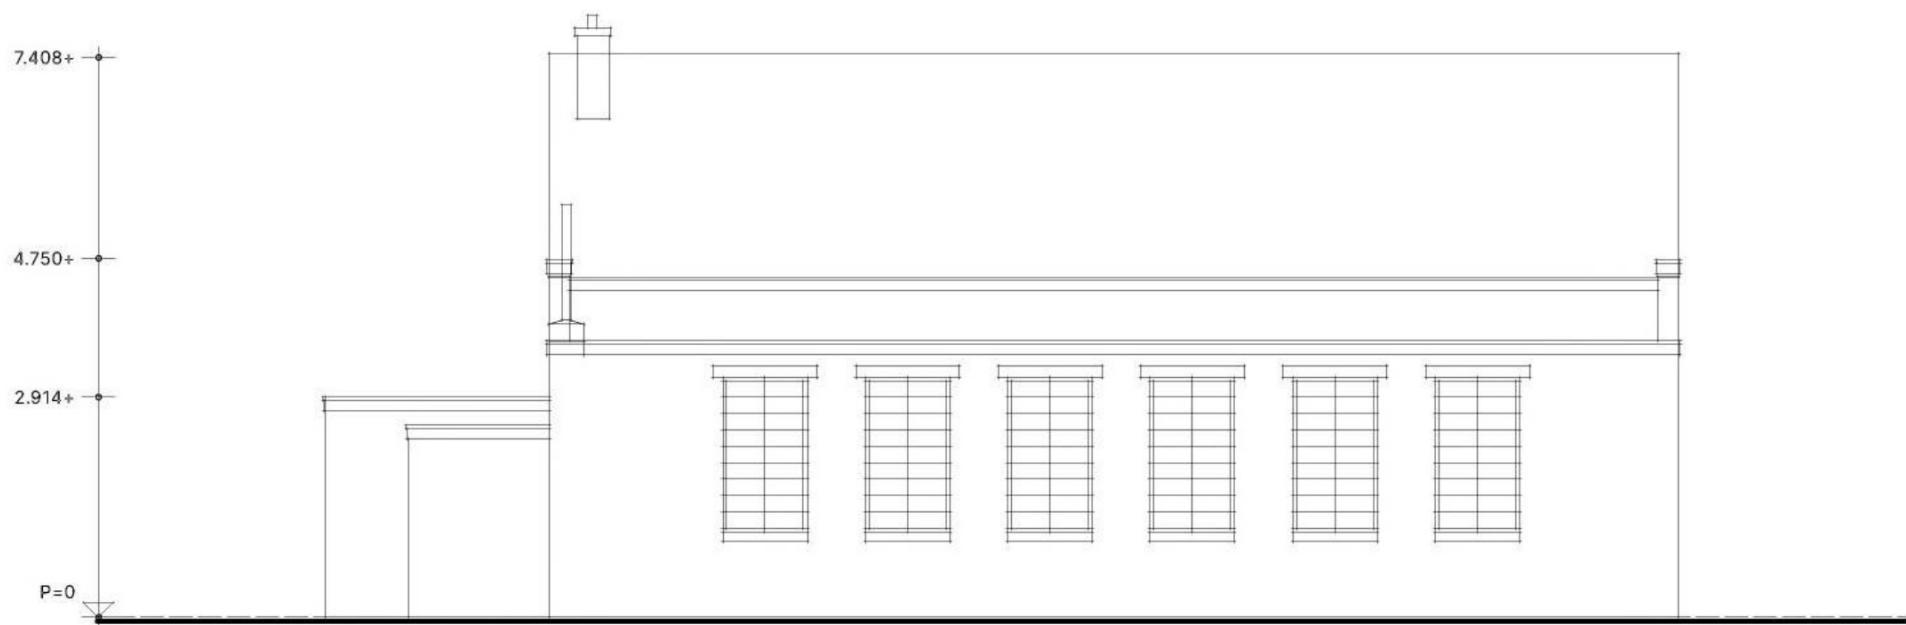


LINKER ZIJGEVEL
1:100




ACHTERGEVEL
1:100

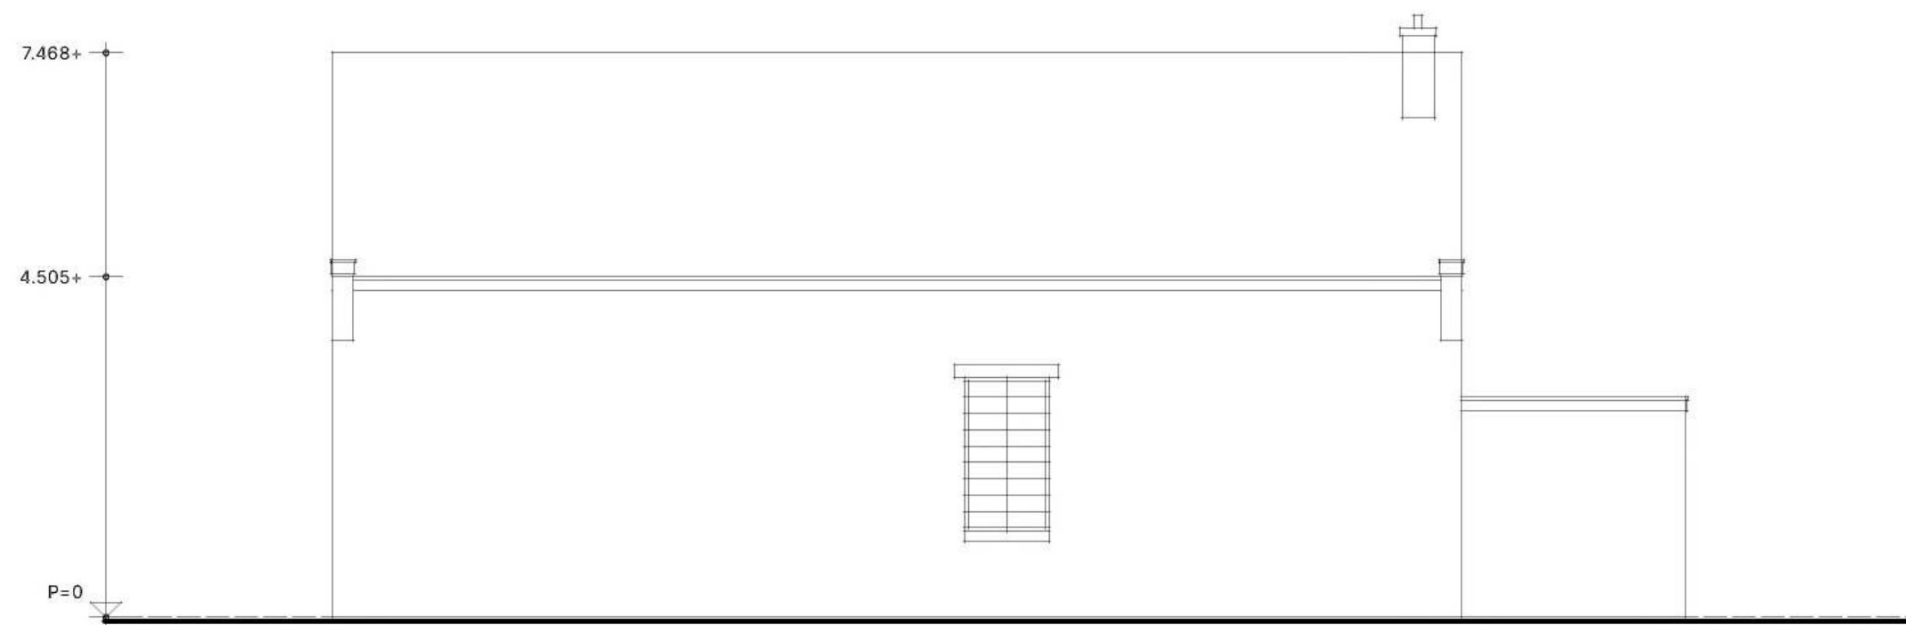


RECHTER ZIJGEVEL
1:100

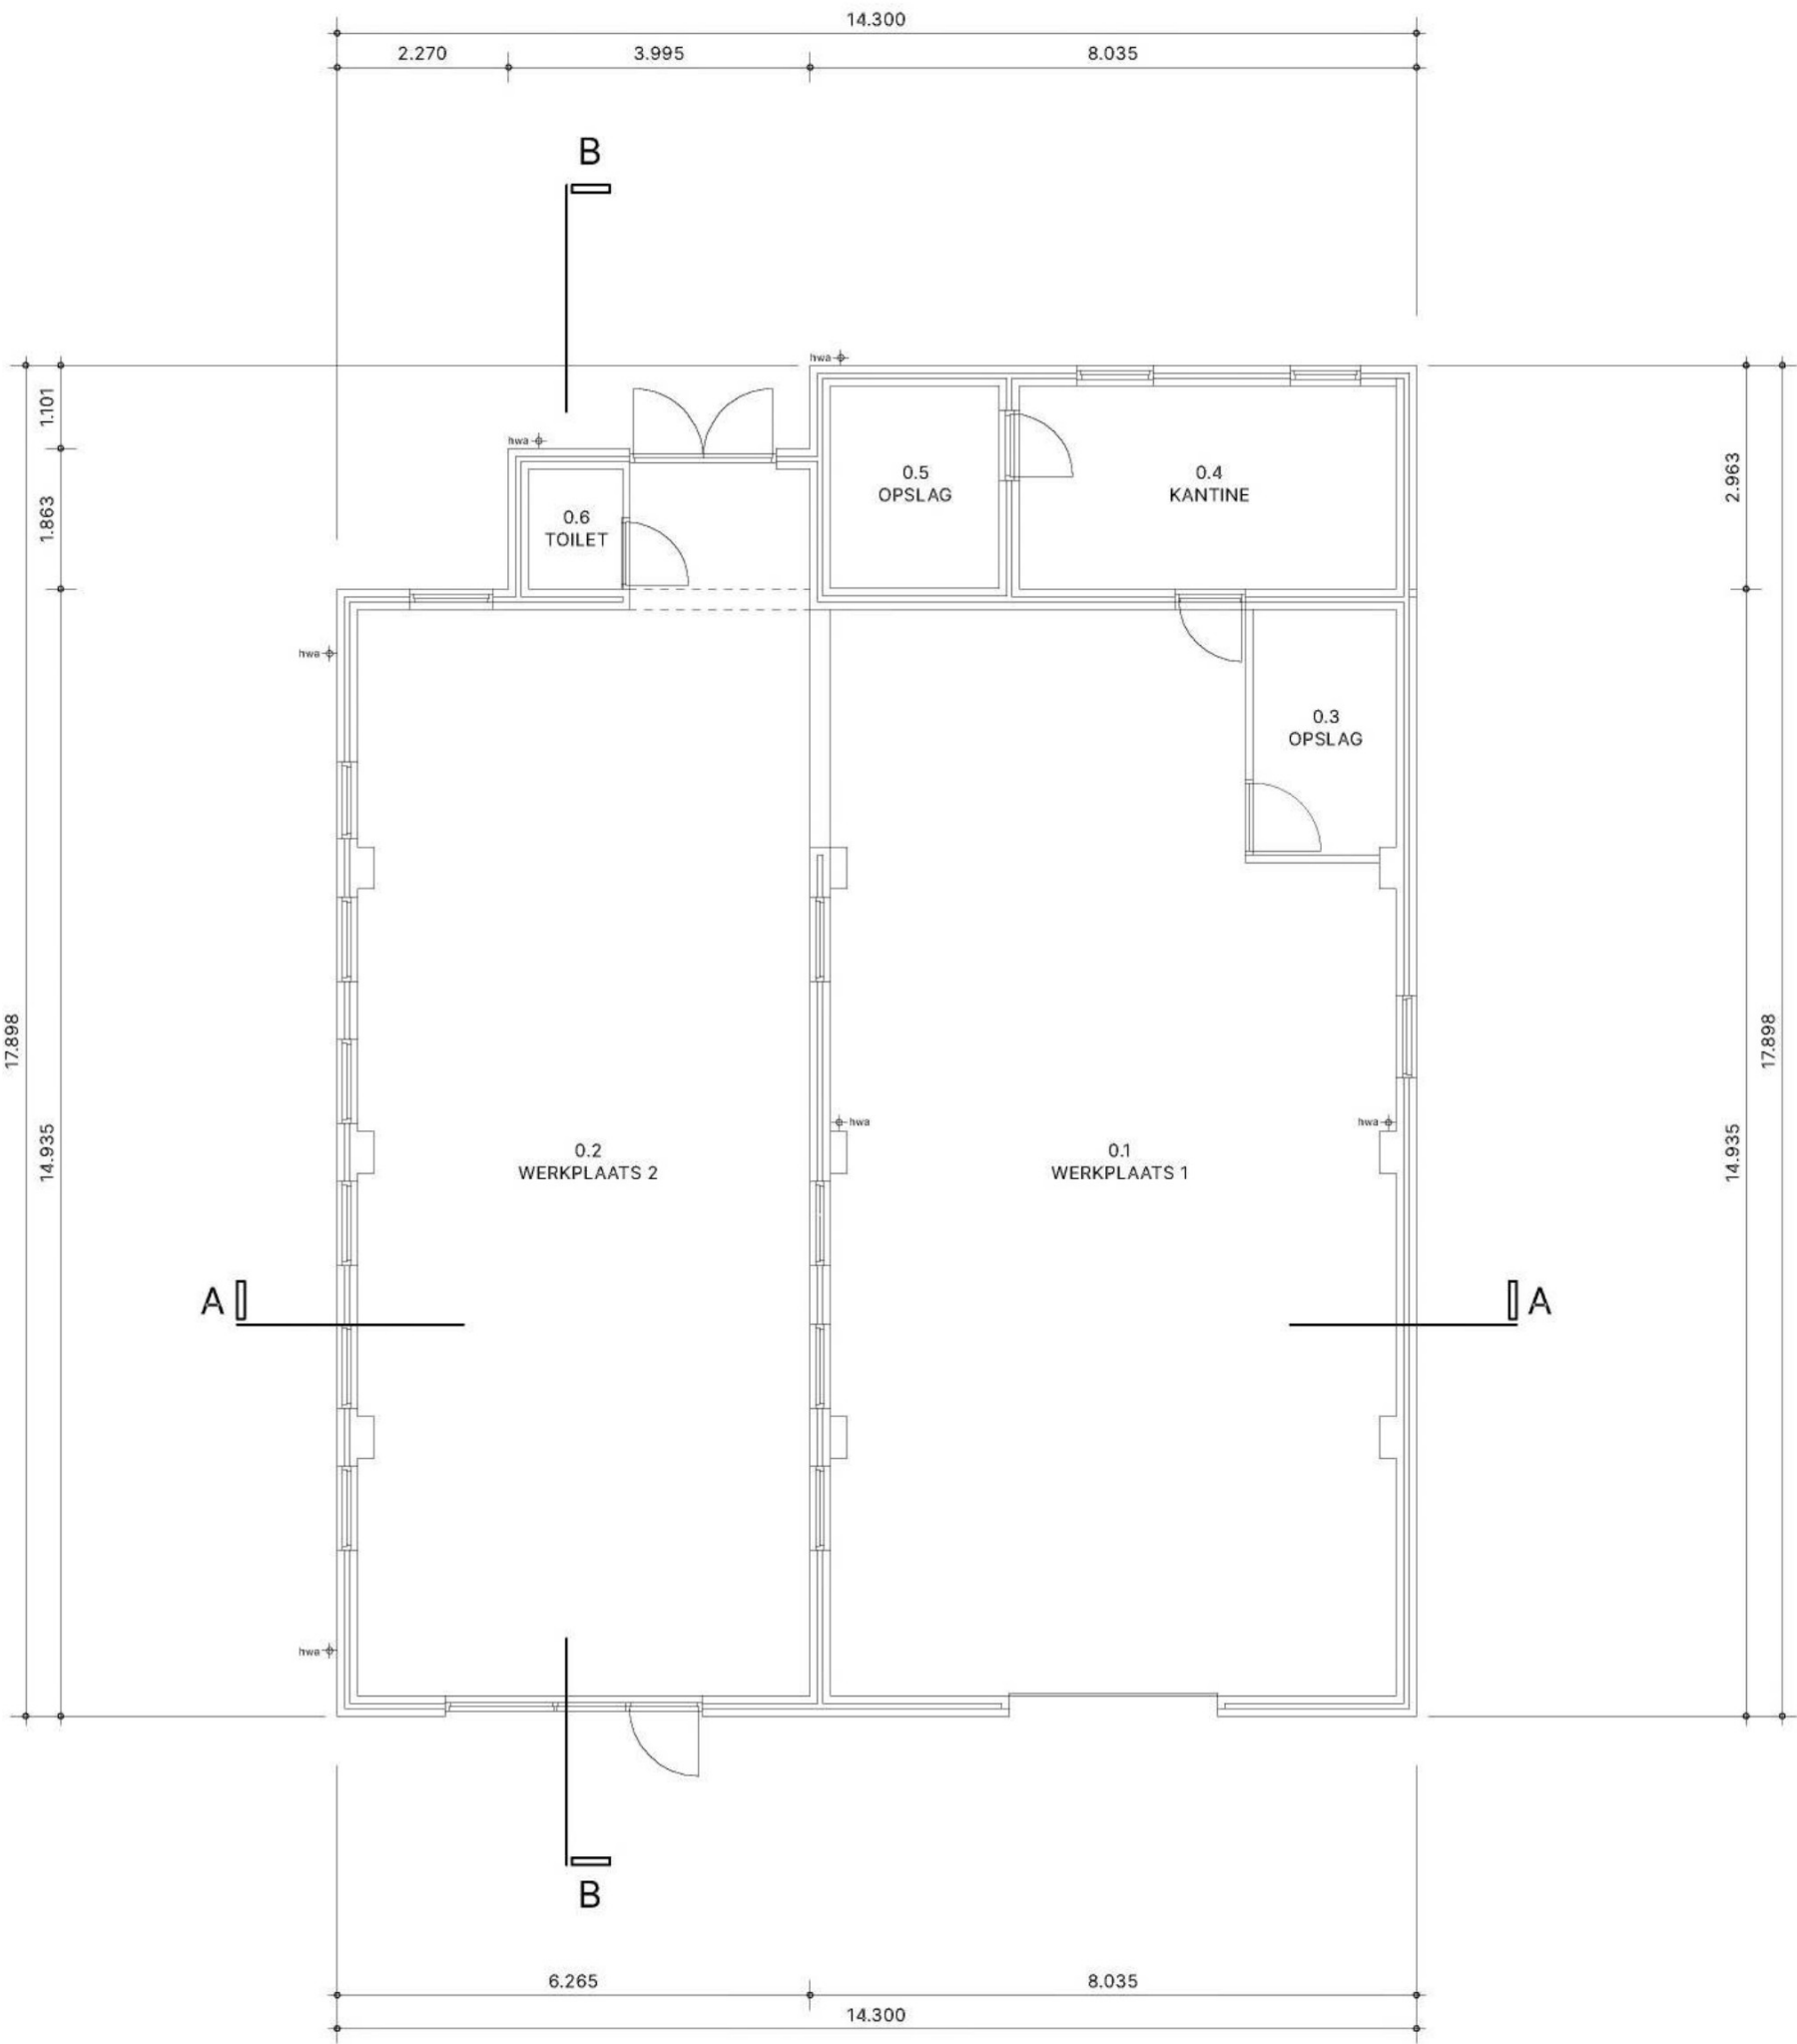


BEGANE GROND
1:100

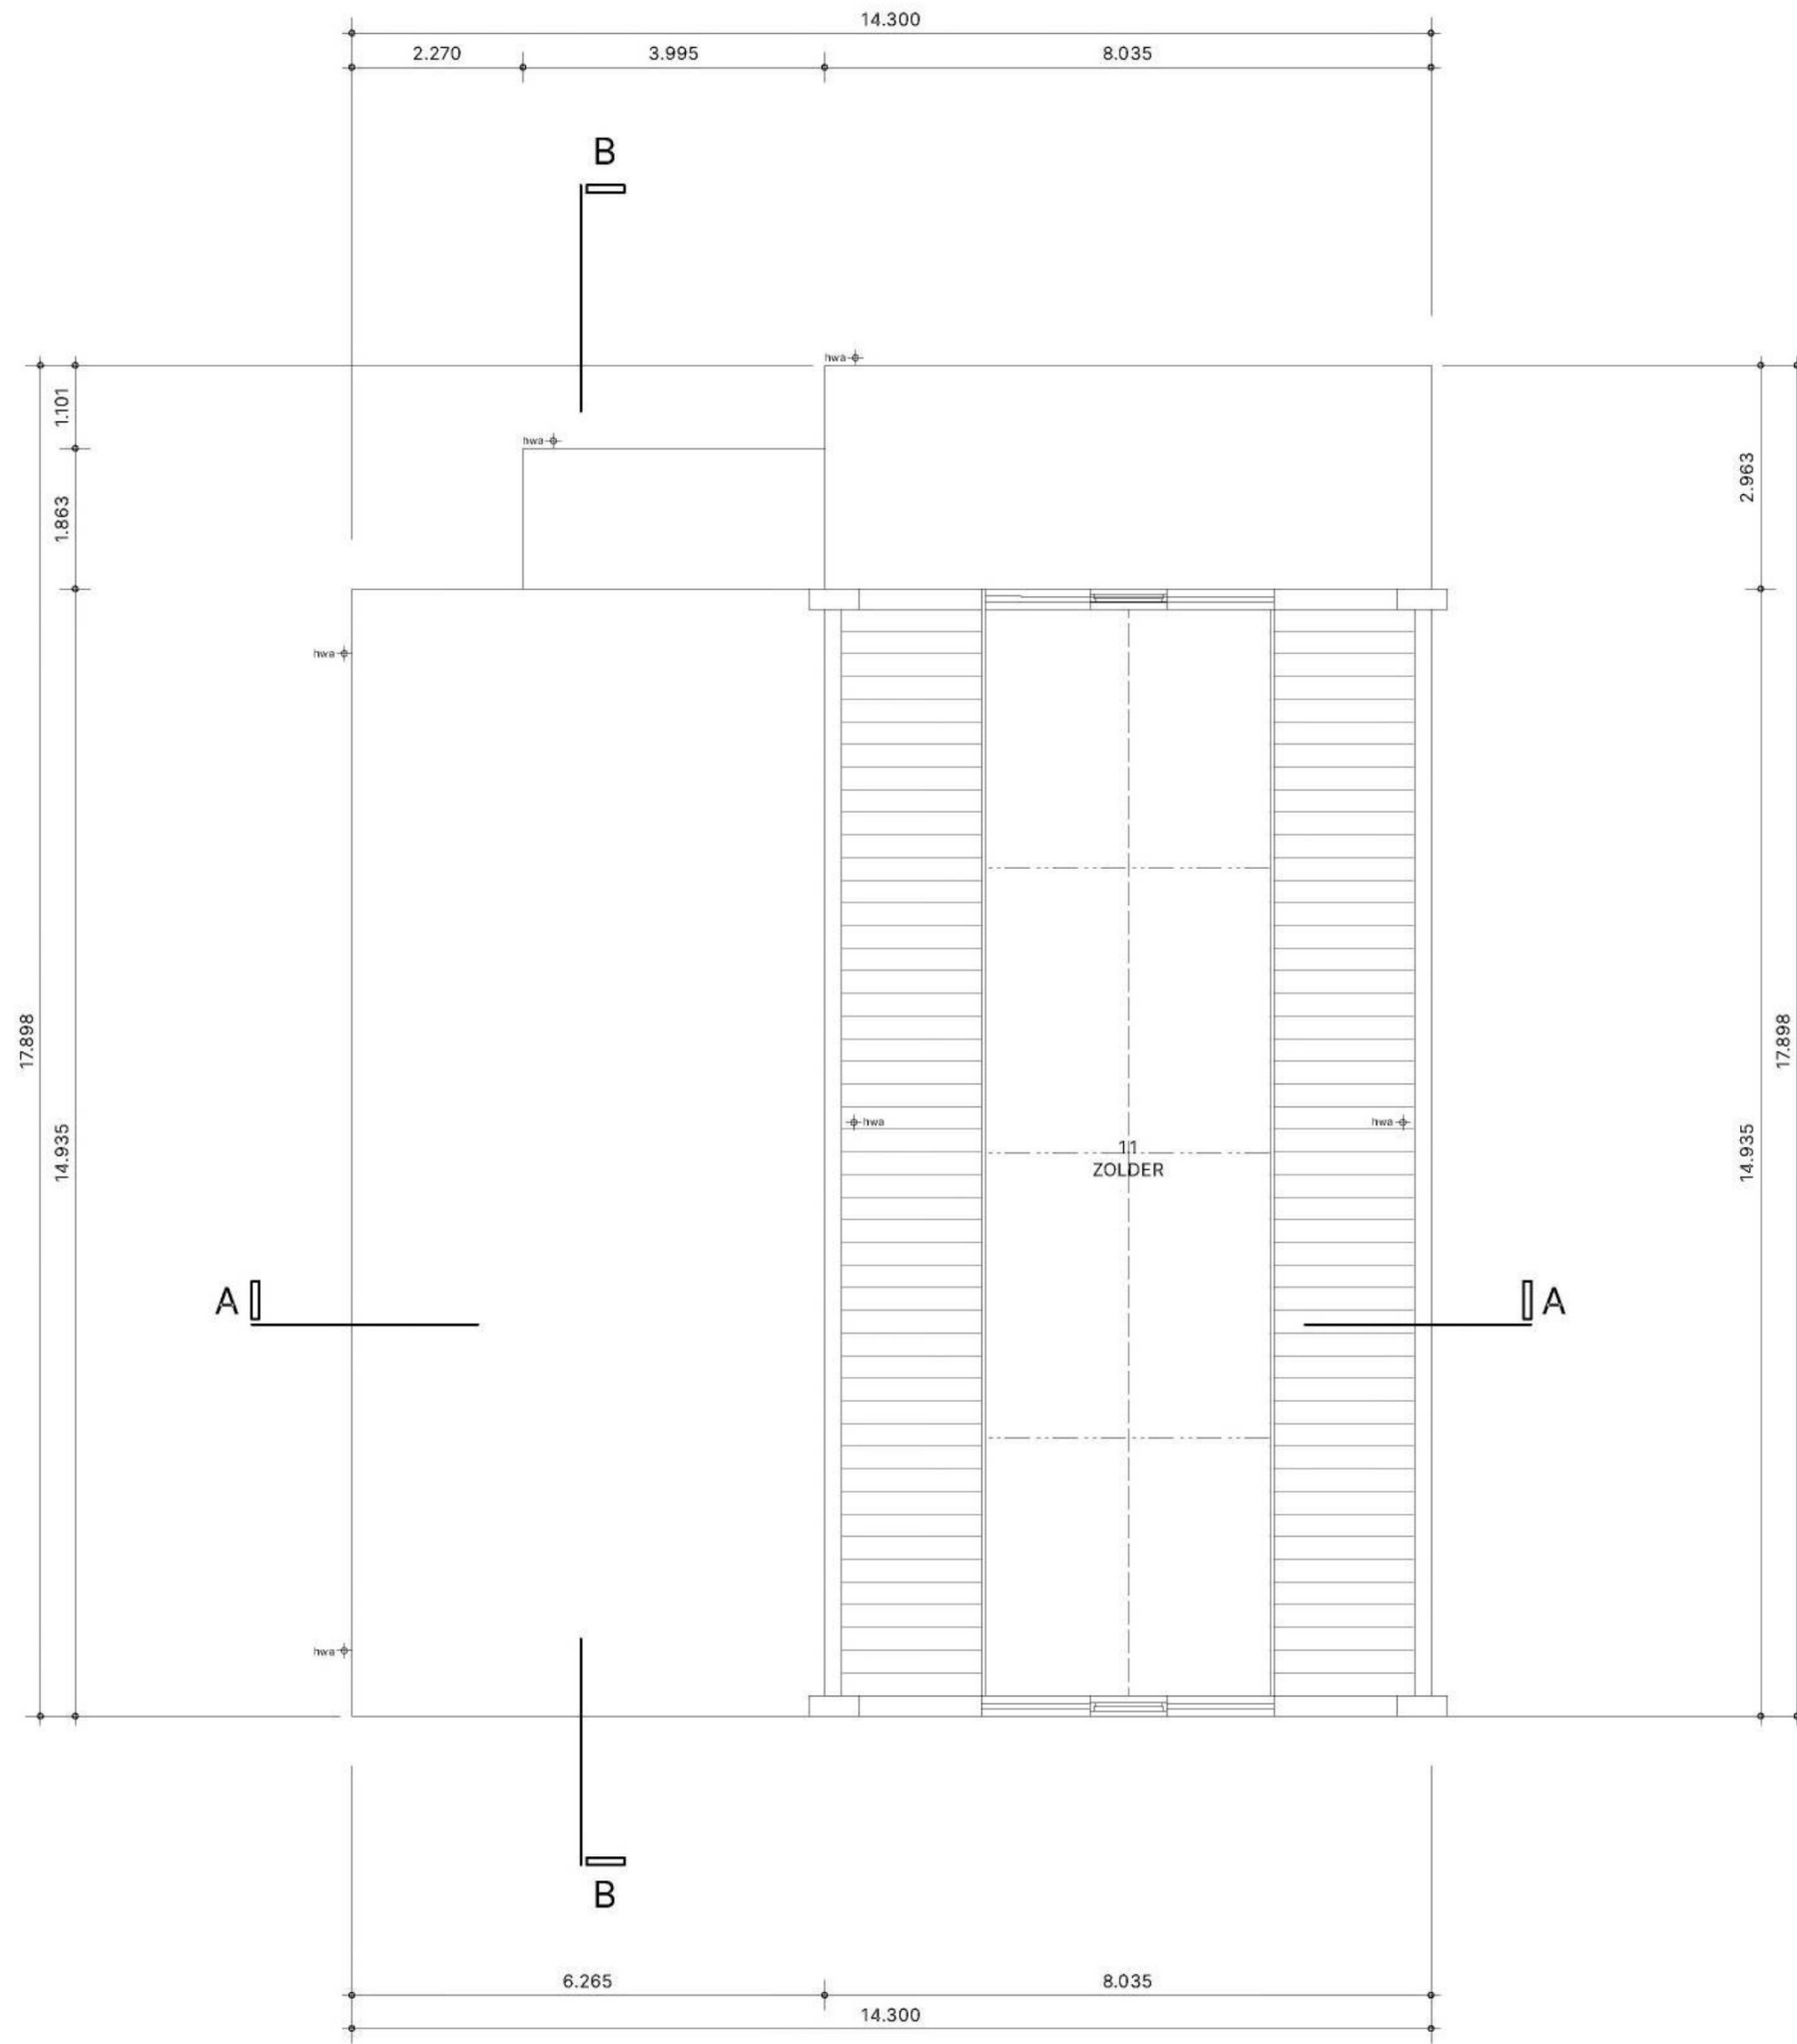

VERDIEPING
1:100

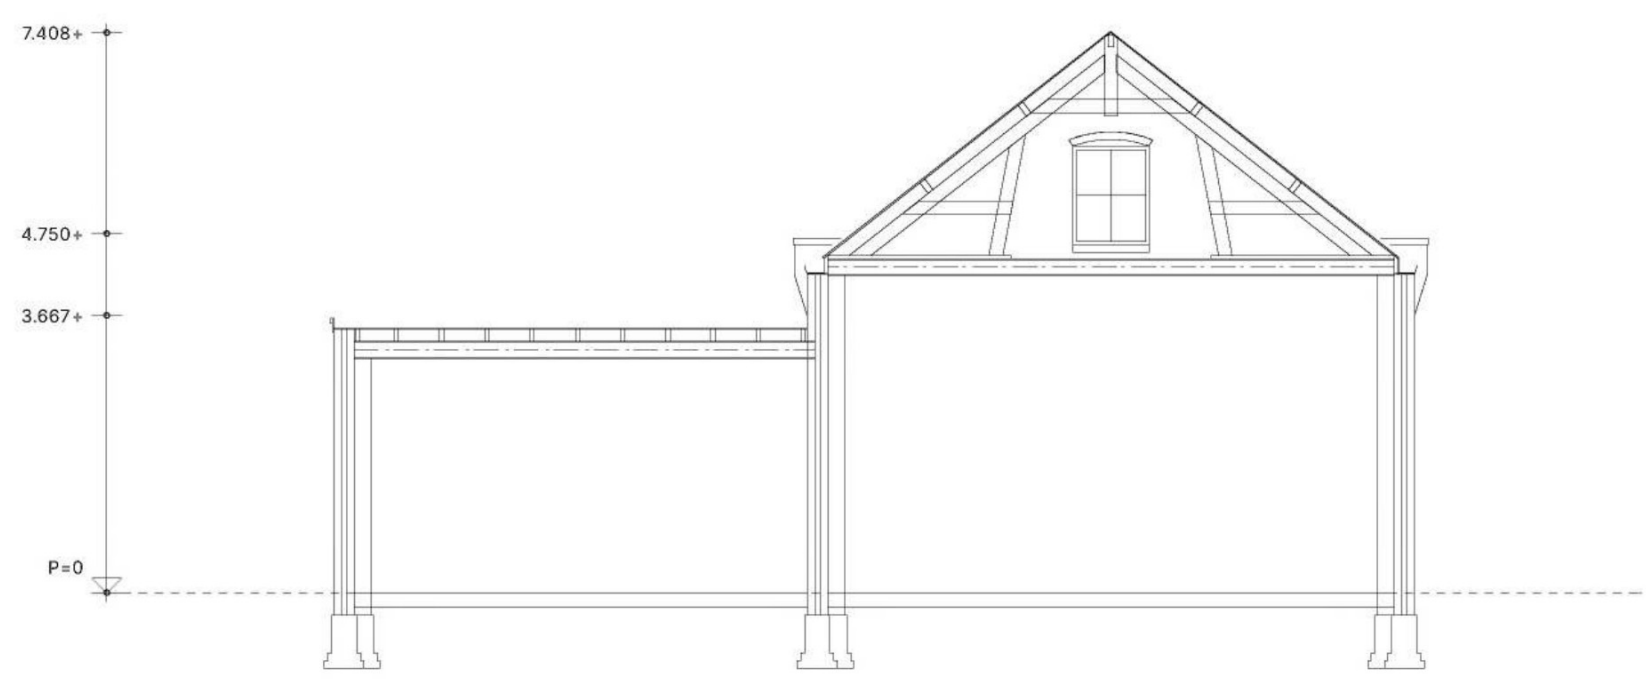

DOORSNEDE A-A
1:100

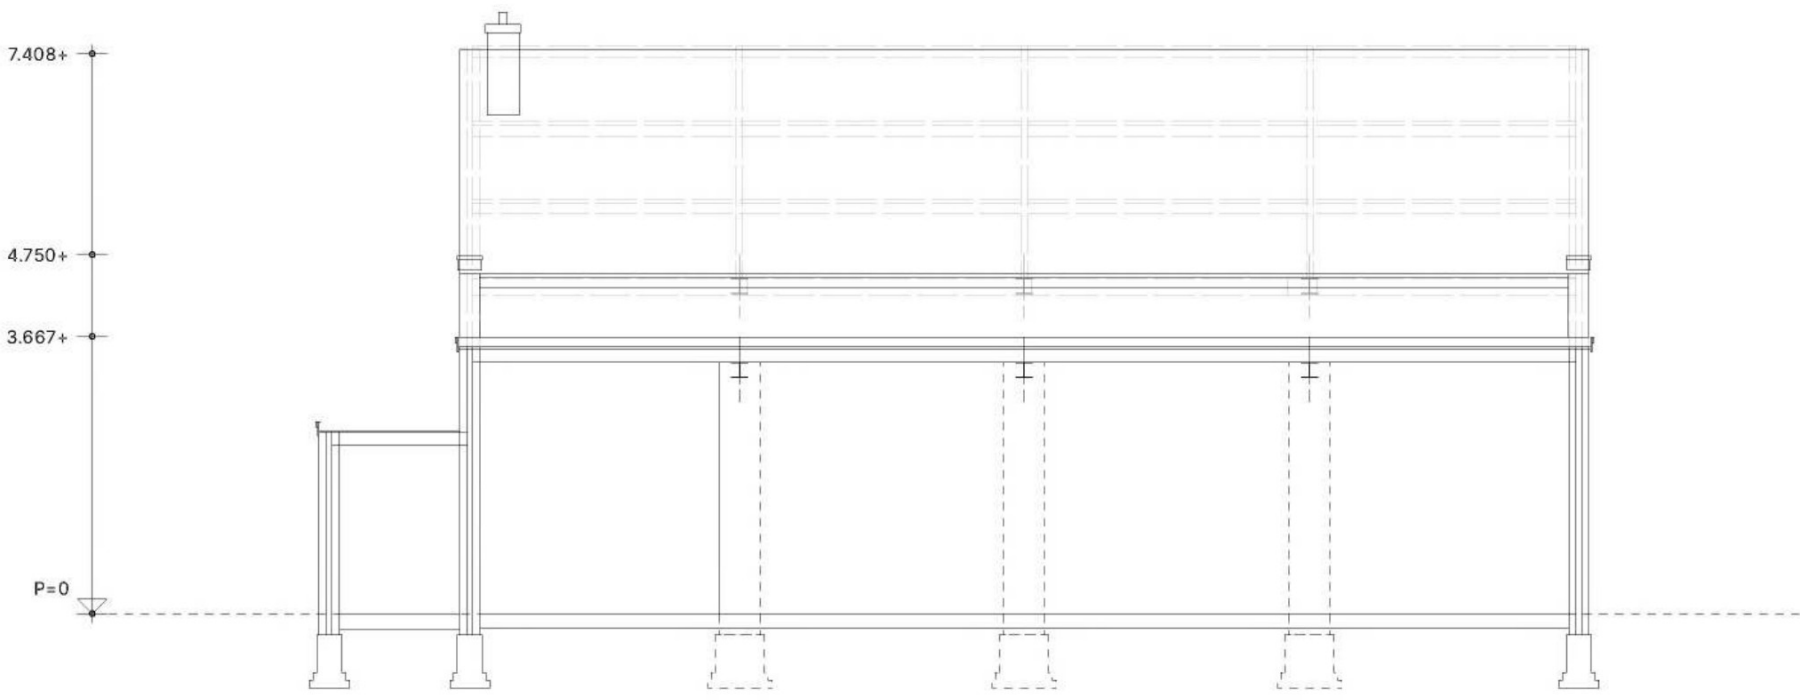


DOORSNEDE B-B
1:100

RUIMTESTAAT BESTAAND		
nr.	omschrijving	
BEGANE GROND		
0.1	werkplaats 1	100,83 m ²
0.2	werkplaats 2	90,52 m ²
0.3	opslag	6,15 m ²
0.4	kantine	13,43 m ²
0.5	opslag	6 m ²
0.6	toilet	1,88 m ²
VERDIEPING		
1.1	zolder	54,36 m ²

BOUWAANVRAAG

PROJECTNUMMER	21576	BASE	DEFINITIEF ONTWERP (DO)	BLADNR.	1	1/4
UITBREIDING BEDRIJFSGEBOUW (DAKOPBOUW)						
BESTAAND / GEVELS, PLATTEGRONDEN EN DOORSNEDEN						
PROJECTLOCATIE			OPDRACHTGEVER			
Voorslaan 145A 6541 SM NIJMEGEN			AanmerkingBedrijf Fokker v.o.f.			
www.kraac.nl			datum			
			09-09-2023			

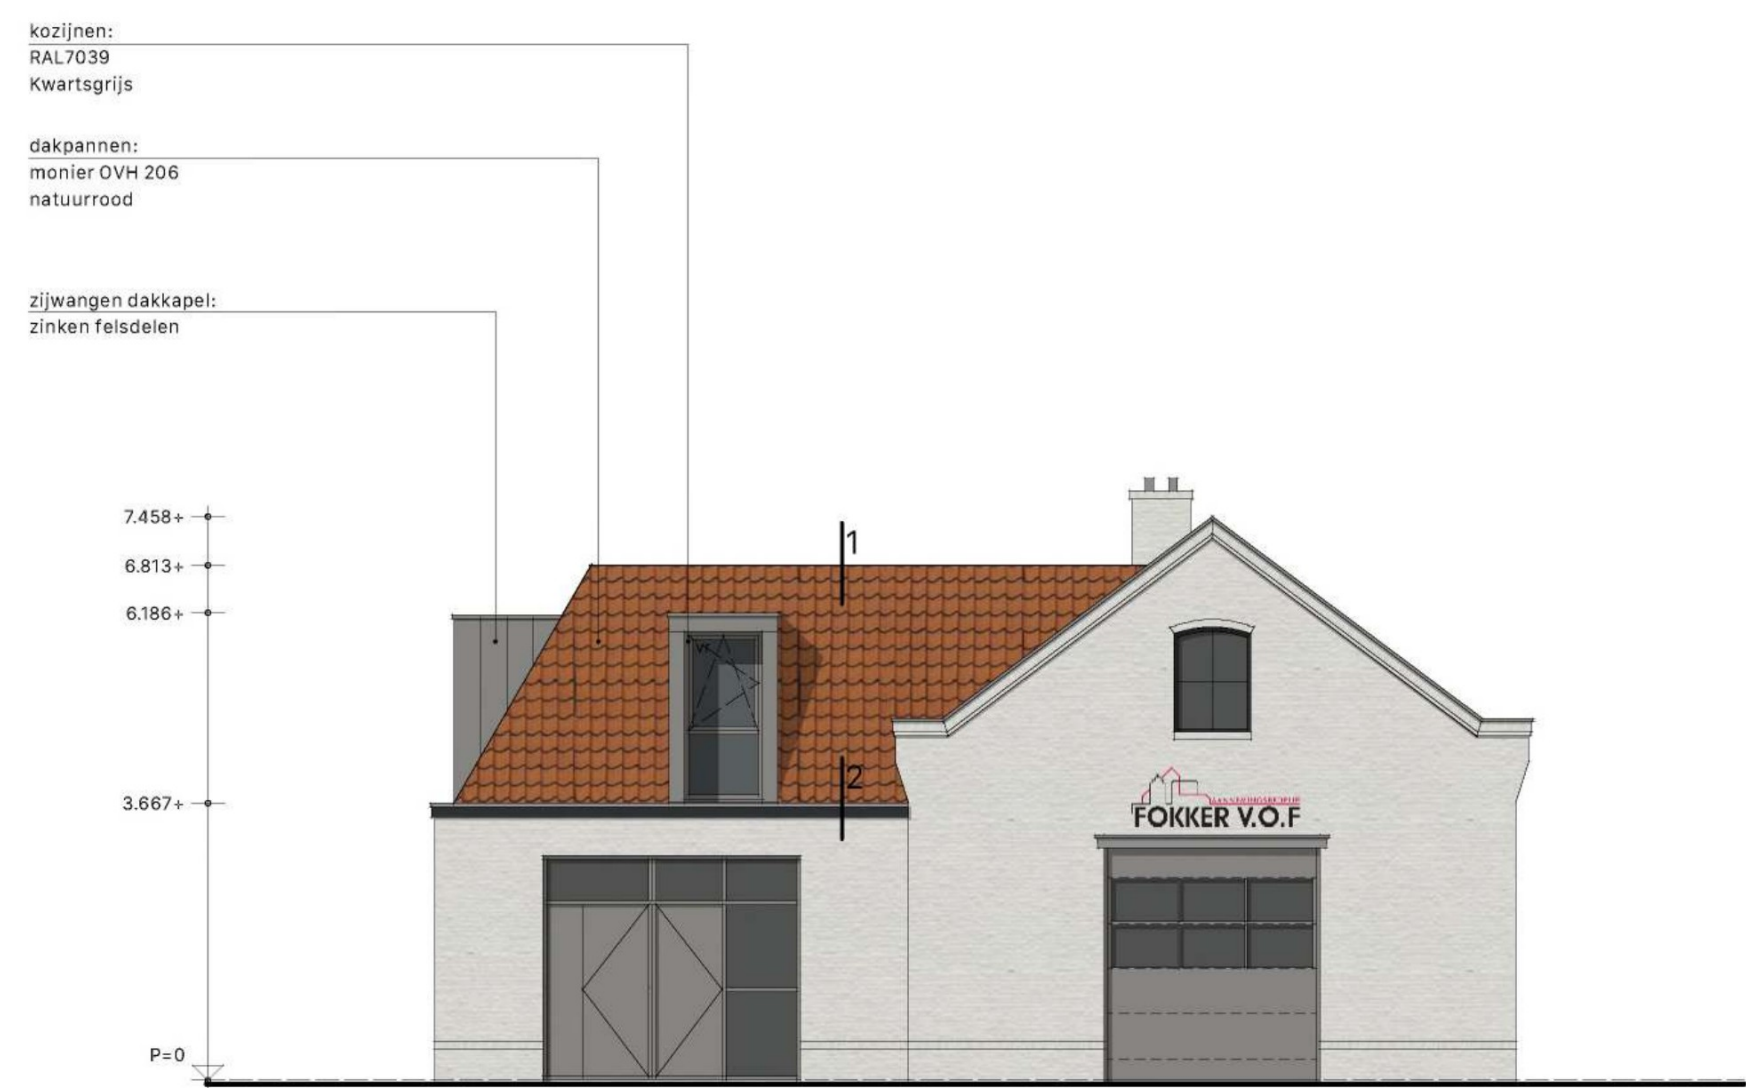

VOORGEVEL
1:100



LINKER ZIJGEVEL
1:100




ACHTERGEVEL
1:100




RECHTER ZIJGEVEL
1:100




BEGANE GROND
1:100

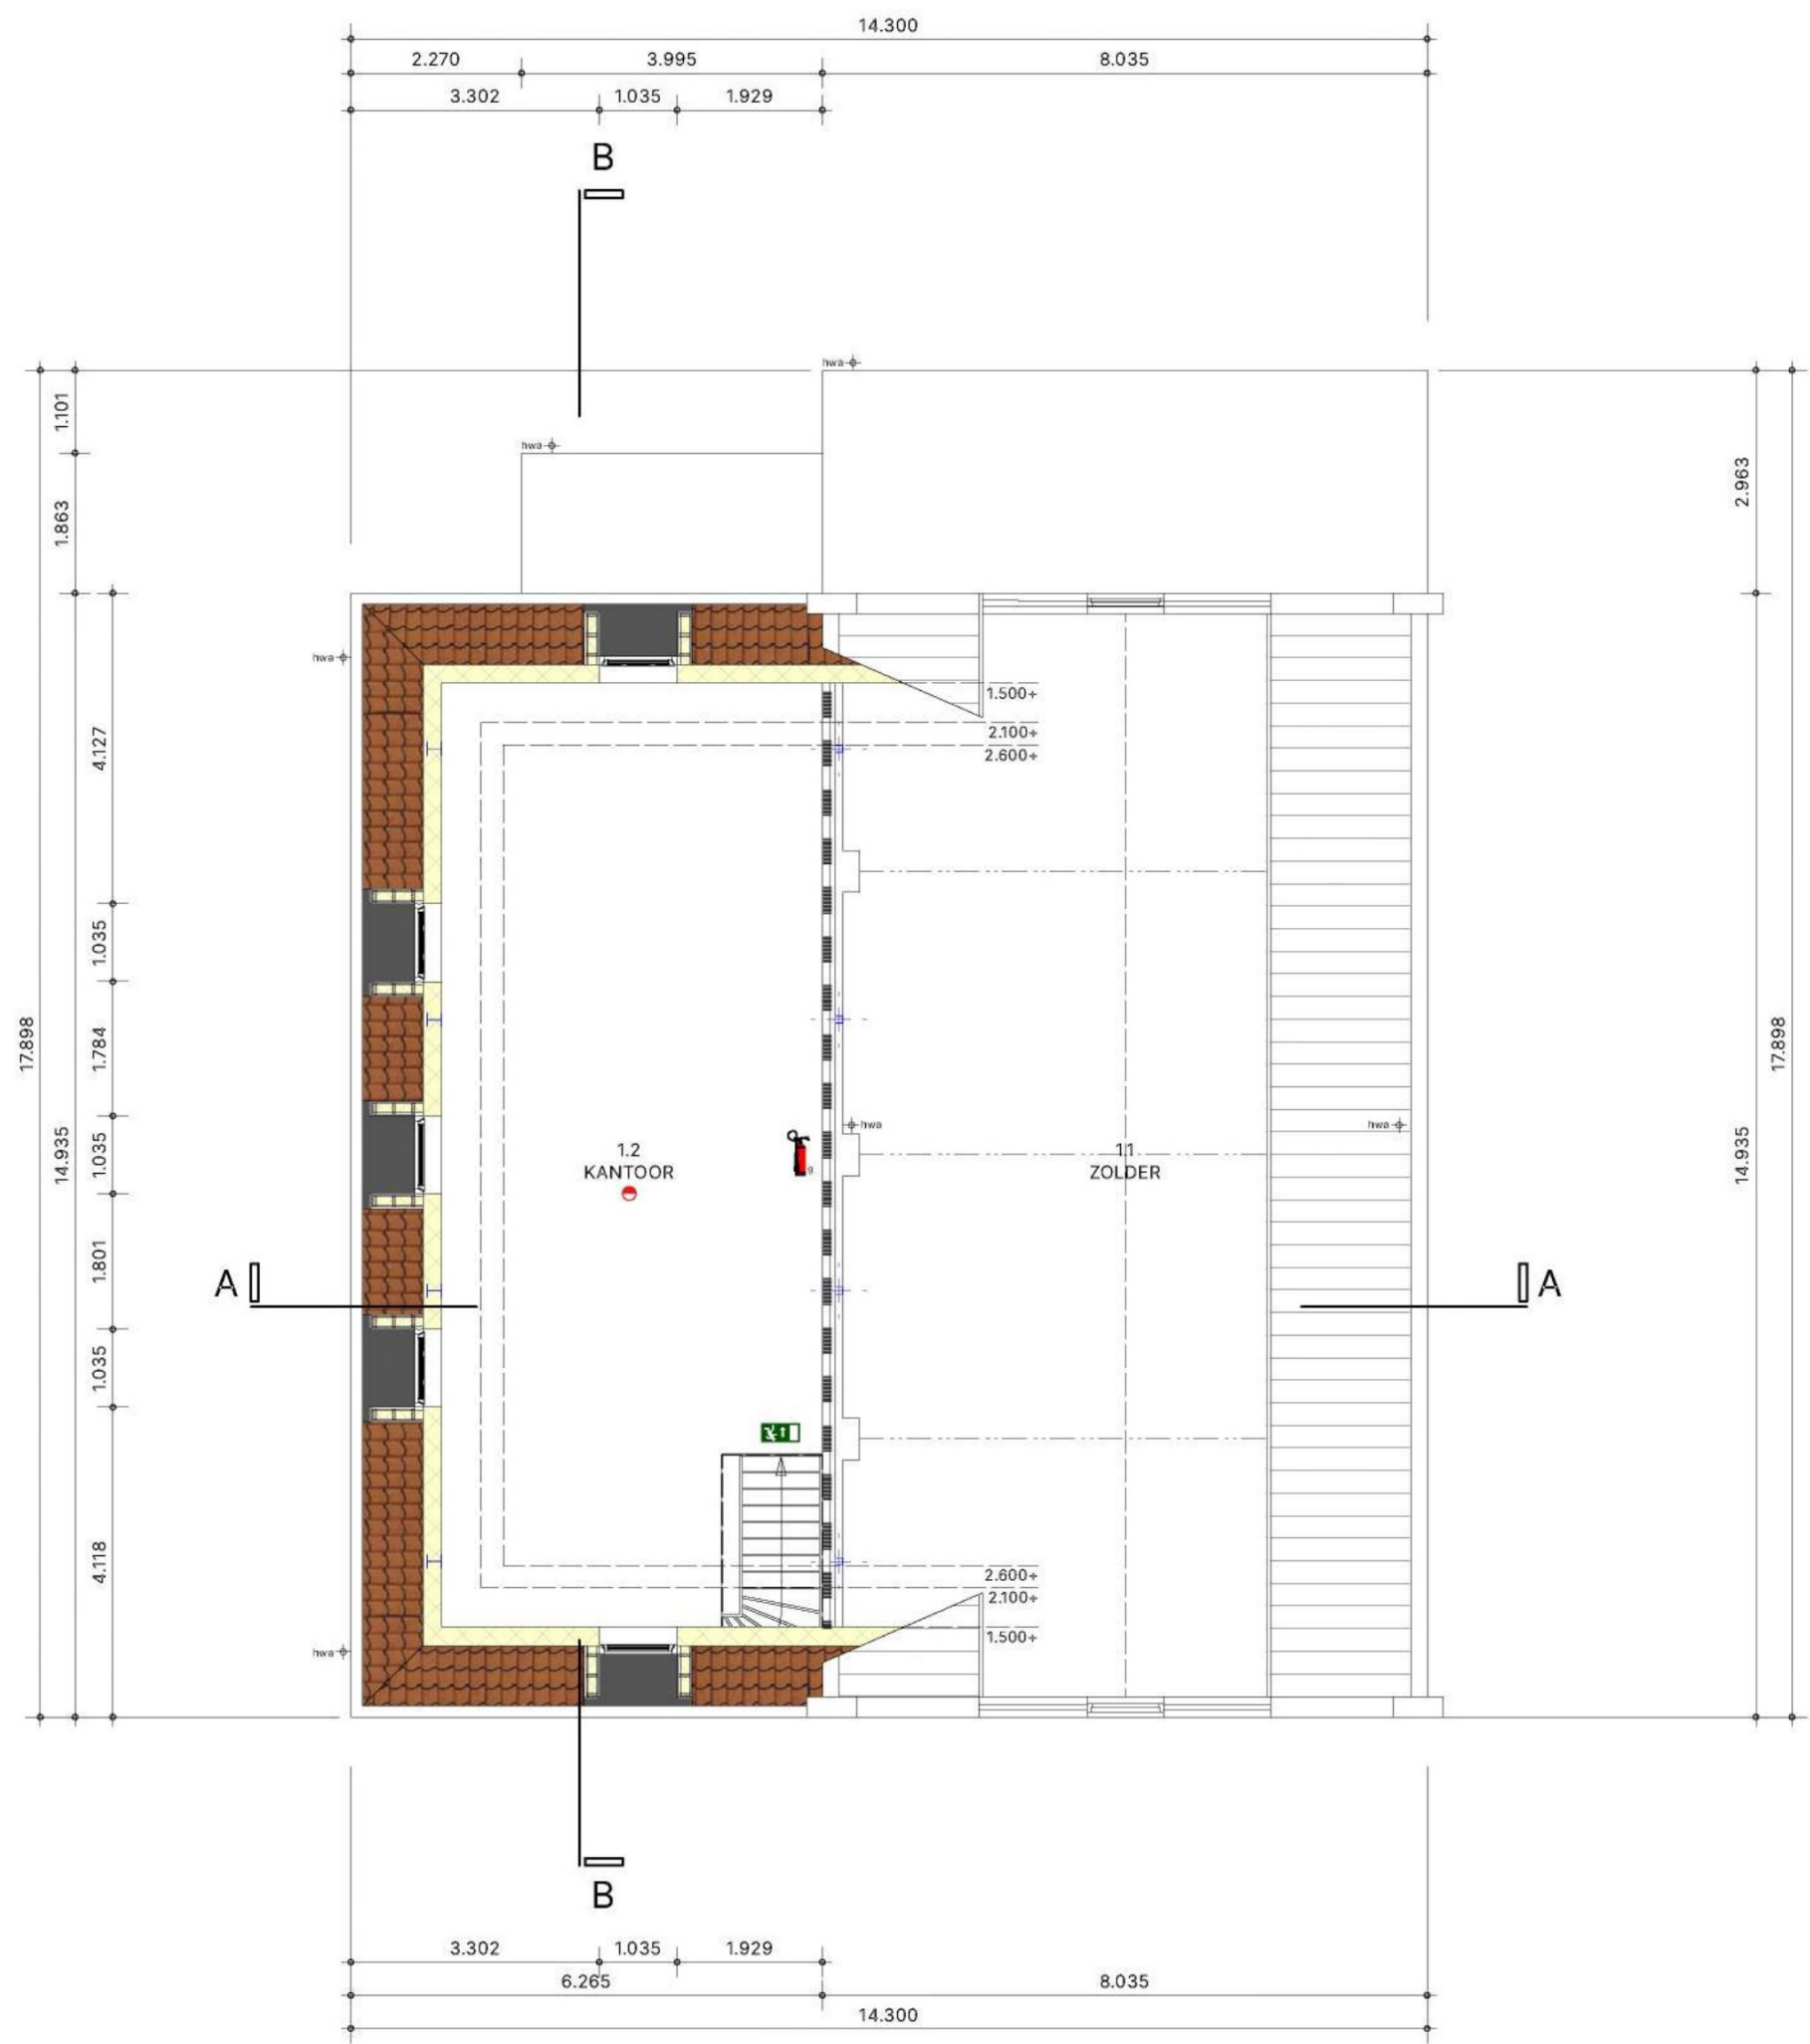

VERDIEPING
1:100

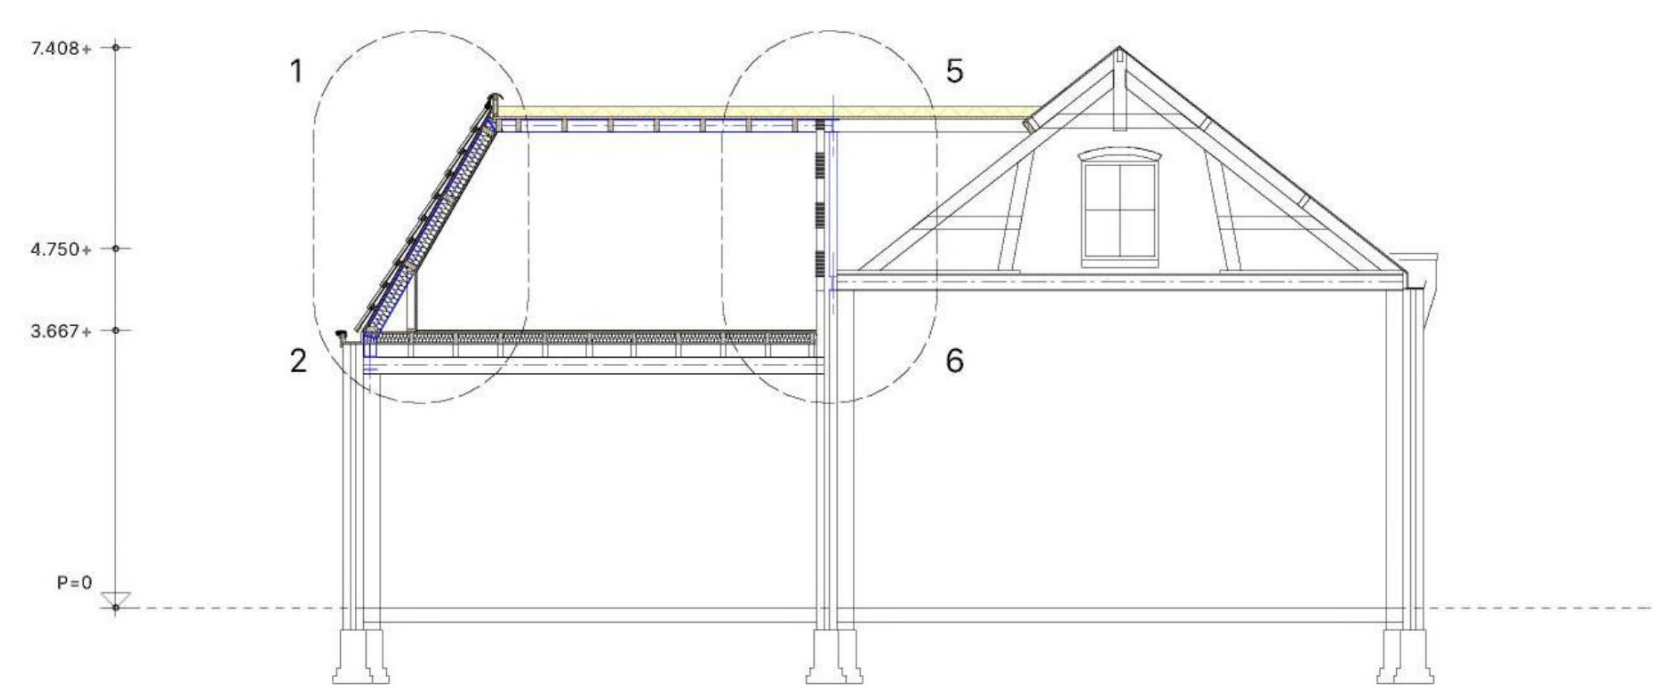

DOORSNEDE A-A
1:100

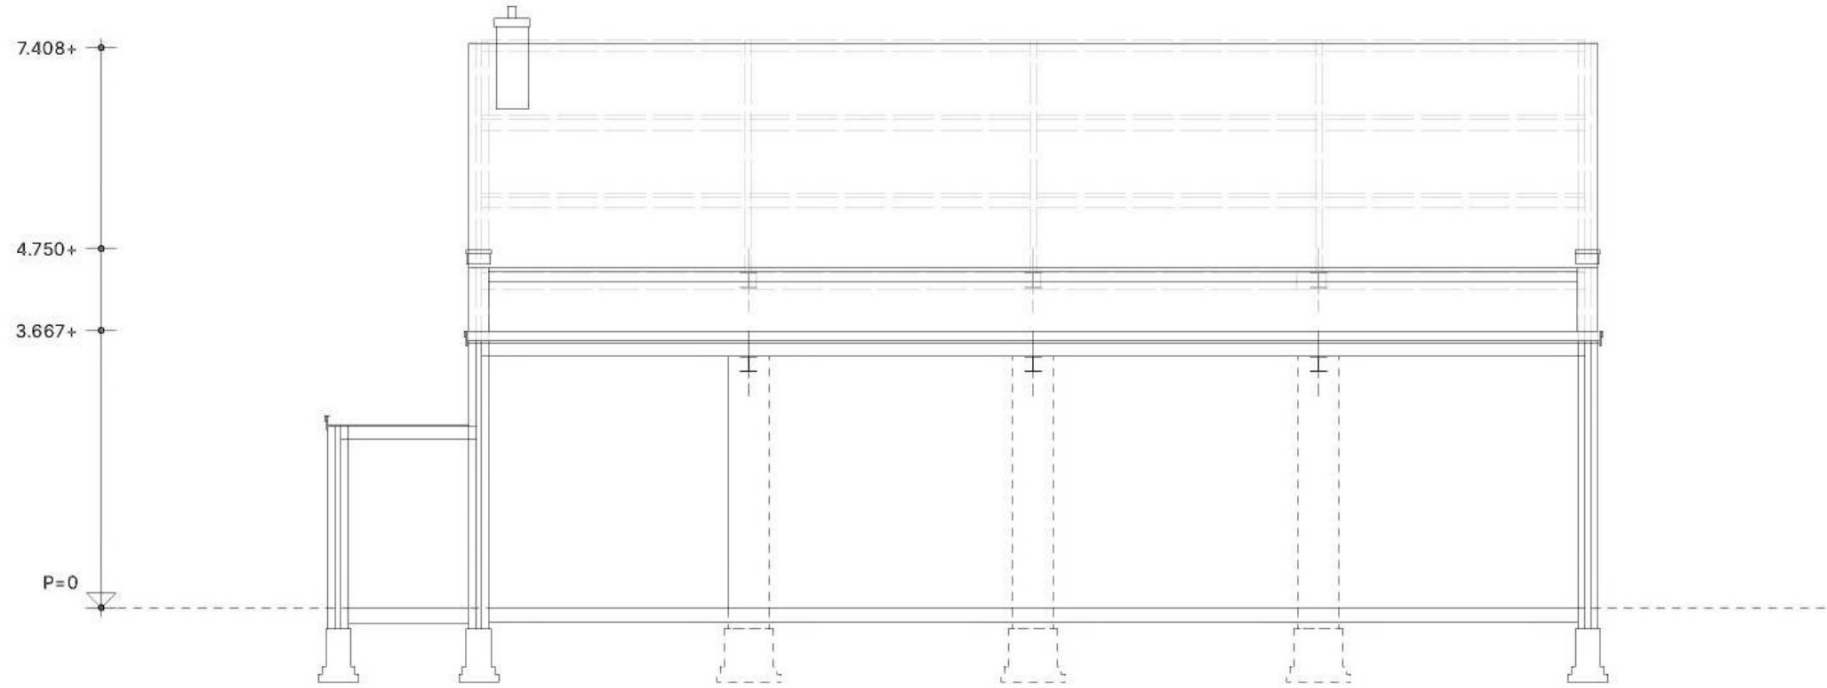

DOORSNEDE B-B
1:100

RUIMTESTAAT NIEUW		
nr.	omschrijving	
BEGANE GROND		
0.1	werkpiaats 1	100,83 m ²
0.2	werkpiaats 2	79,3 m ²
0.3	opslag	6,15 m ²
0.4	kantine	13,43 m ²
0.5	opslag	6 m ²
0.6	toilet	1,88 m ²
0.7	toilet	1,88 m ²
0.8	hal	2,62 m ²
0.9	hal	5,68 m ²
VERDIEPING		
1.1	zolder	79,3 m ²
1.2	kantoor	60,36 m ²


A / 8-3-2023

BRANDVEILIGHEID	
—	brandscheiding
30	30 minuten / WB200
60	60 minuten / WB200
EXTRA	extra beschermde vluchtroute
ROOKWEDER	rookweder / NEN 2555
5	panieksluiting / NEN-EN 1125 + NEN-EN 1179
—	zelfsluitende deur / 30 minuten WB200
—	zelfsluitende deur / 60 minuten WB200
—	nooduitgang / NEN 6088
—	vluchtwegandauiding / NEN 6088
—	sluistoreel Rlg
—	Weerstand tegen rookdoorgang is R200 volgens NEN 6075.

A / 8-3-2023

OPENBARE RUIMTE (WATER)	
De verwerking van het hemelwater blijft gelijk aan de huidige (bestaande) situatie en zal via de bestaande hemelwaterafvoer worden afgevoerd worden.	
Er is sprake van een dakopbouw bovenop reeds bestaande bebouwing. Het dakoppervlak neemt hierdoor niet toe.	

BOUWAANVRAAG				
PROJECTNUMMER	21576	BASE	DEFINITIEF ONTWERP	BLADNR 2
UITBREIDING BEDRIJFSGEBOUW (DAKOPBOUW)				
NIEUW / GEVELS, PLATTEGRONDEN EN DOORSNEDEN				
PROJECTLOCATIE	PROJECTGEGEVENS			
Voorstadsplan 145A 6541 SM NIJMEGEN	Aanmeldingsbedrijf Fokker v.o.f.			
www.raac.nl		RAAC		
		09-03-2023 09-03-2023		
		09-03-2023 09-03-2023		
		09-03-2023 09-03-2023		
		09-03-2023 09-03-2023		

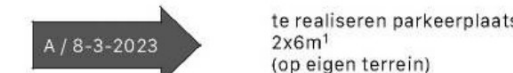

NORMEN EN RICHTLIJNEN

LICHT- EN KRACHTSTALLEN

- Elektrotechnische installatie uitvoeren conform NEN 1010.
- Aëriëring installatie uitvoeren conform NEN1010 en NEN1040.
- Nevoordringingsinstallatie uitvoeren conform NEN1010 en NEN 406072
- Pictogrammen wijzigingsaanduiding uitvoeren conform NEN-EN ISO 7010

COMMUNICATIE- EN BEVEILIGINGSINSTALLATIES

(indien van toepassing)

- De brandmeldinstallatie uitvoeren conform het bouwbesluit en de NEN2936.
- De centruminstallatie installatie uitvoeren conform het bouwbesluit en de NEN2575.
- Voor de brandmeldinstallatie wordt, conform bouwbesluit, uitgegaan van een installatie met gedetecteerde bewaking, echter de installatie wordt uitgevoerd met volledige bewaking.
- Voor de centruminstallatie wordt, conform NEN2575, uitgegaan van een installatie met alarm.
- De brandmeldinstallatie heeft een doormelding naar de regionale alarmcentrale conform NEN2535.
- De brandmeldinstallatie heeft een inspecijficeertafel overeenkomstig artikel 20 zijde 2 van het bouwbesluit 2012

SANITAIR INSTALLATIES

- Riolering uitvoeren conform NEN2125 en NTR3216.
- Waters installatie uitvoeren conform NEN1006, de Gewin verkleiden en losse installatie 551.
- Gas installaties uitvoeren conform NEN1078 en NEN-EN1775.


WERKTUIGBANKWIJNINGEN INSTALLATIES

- Vloerverwarming uitgelopen op basis van warmteverleeberekeningen.
- Verluchtingsveelheid conform bouwbesluit en ventilatieberekening.

Leidingen, kabelgaten, ventilatiekanalen e.d. die door een brandbescherming worden gesloten, dienen brandwerend te zijn uitgevoerd dat ook eenzelfde brandwerendheid bezitten als de brandbescherming.


KRAAC
www.kraac.nl

DETAIL 1
NIEUW
1:10

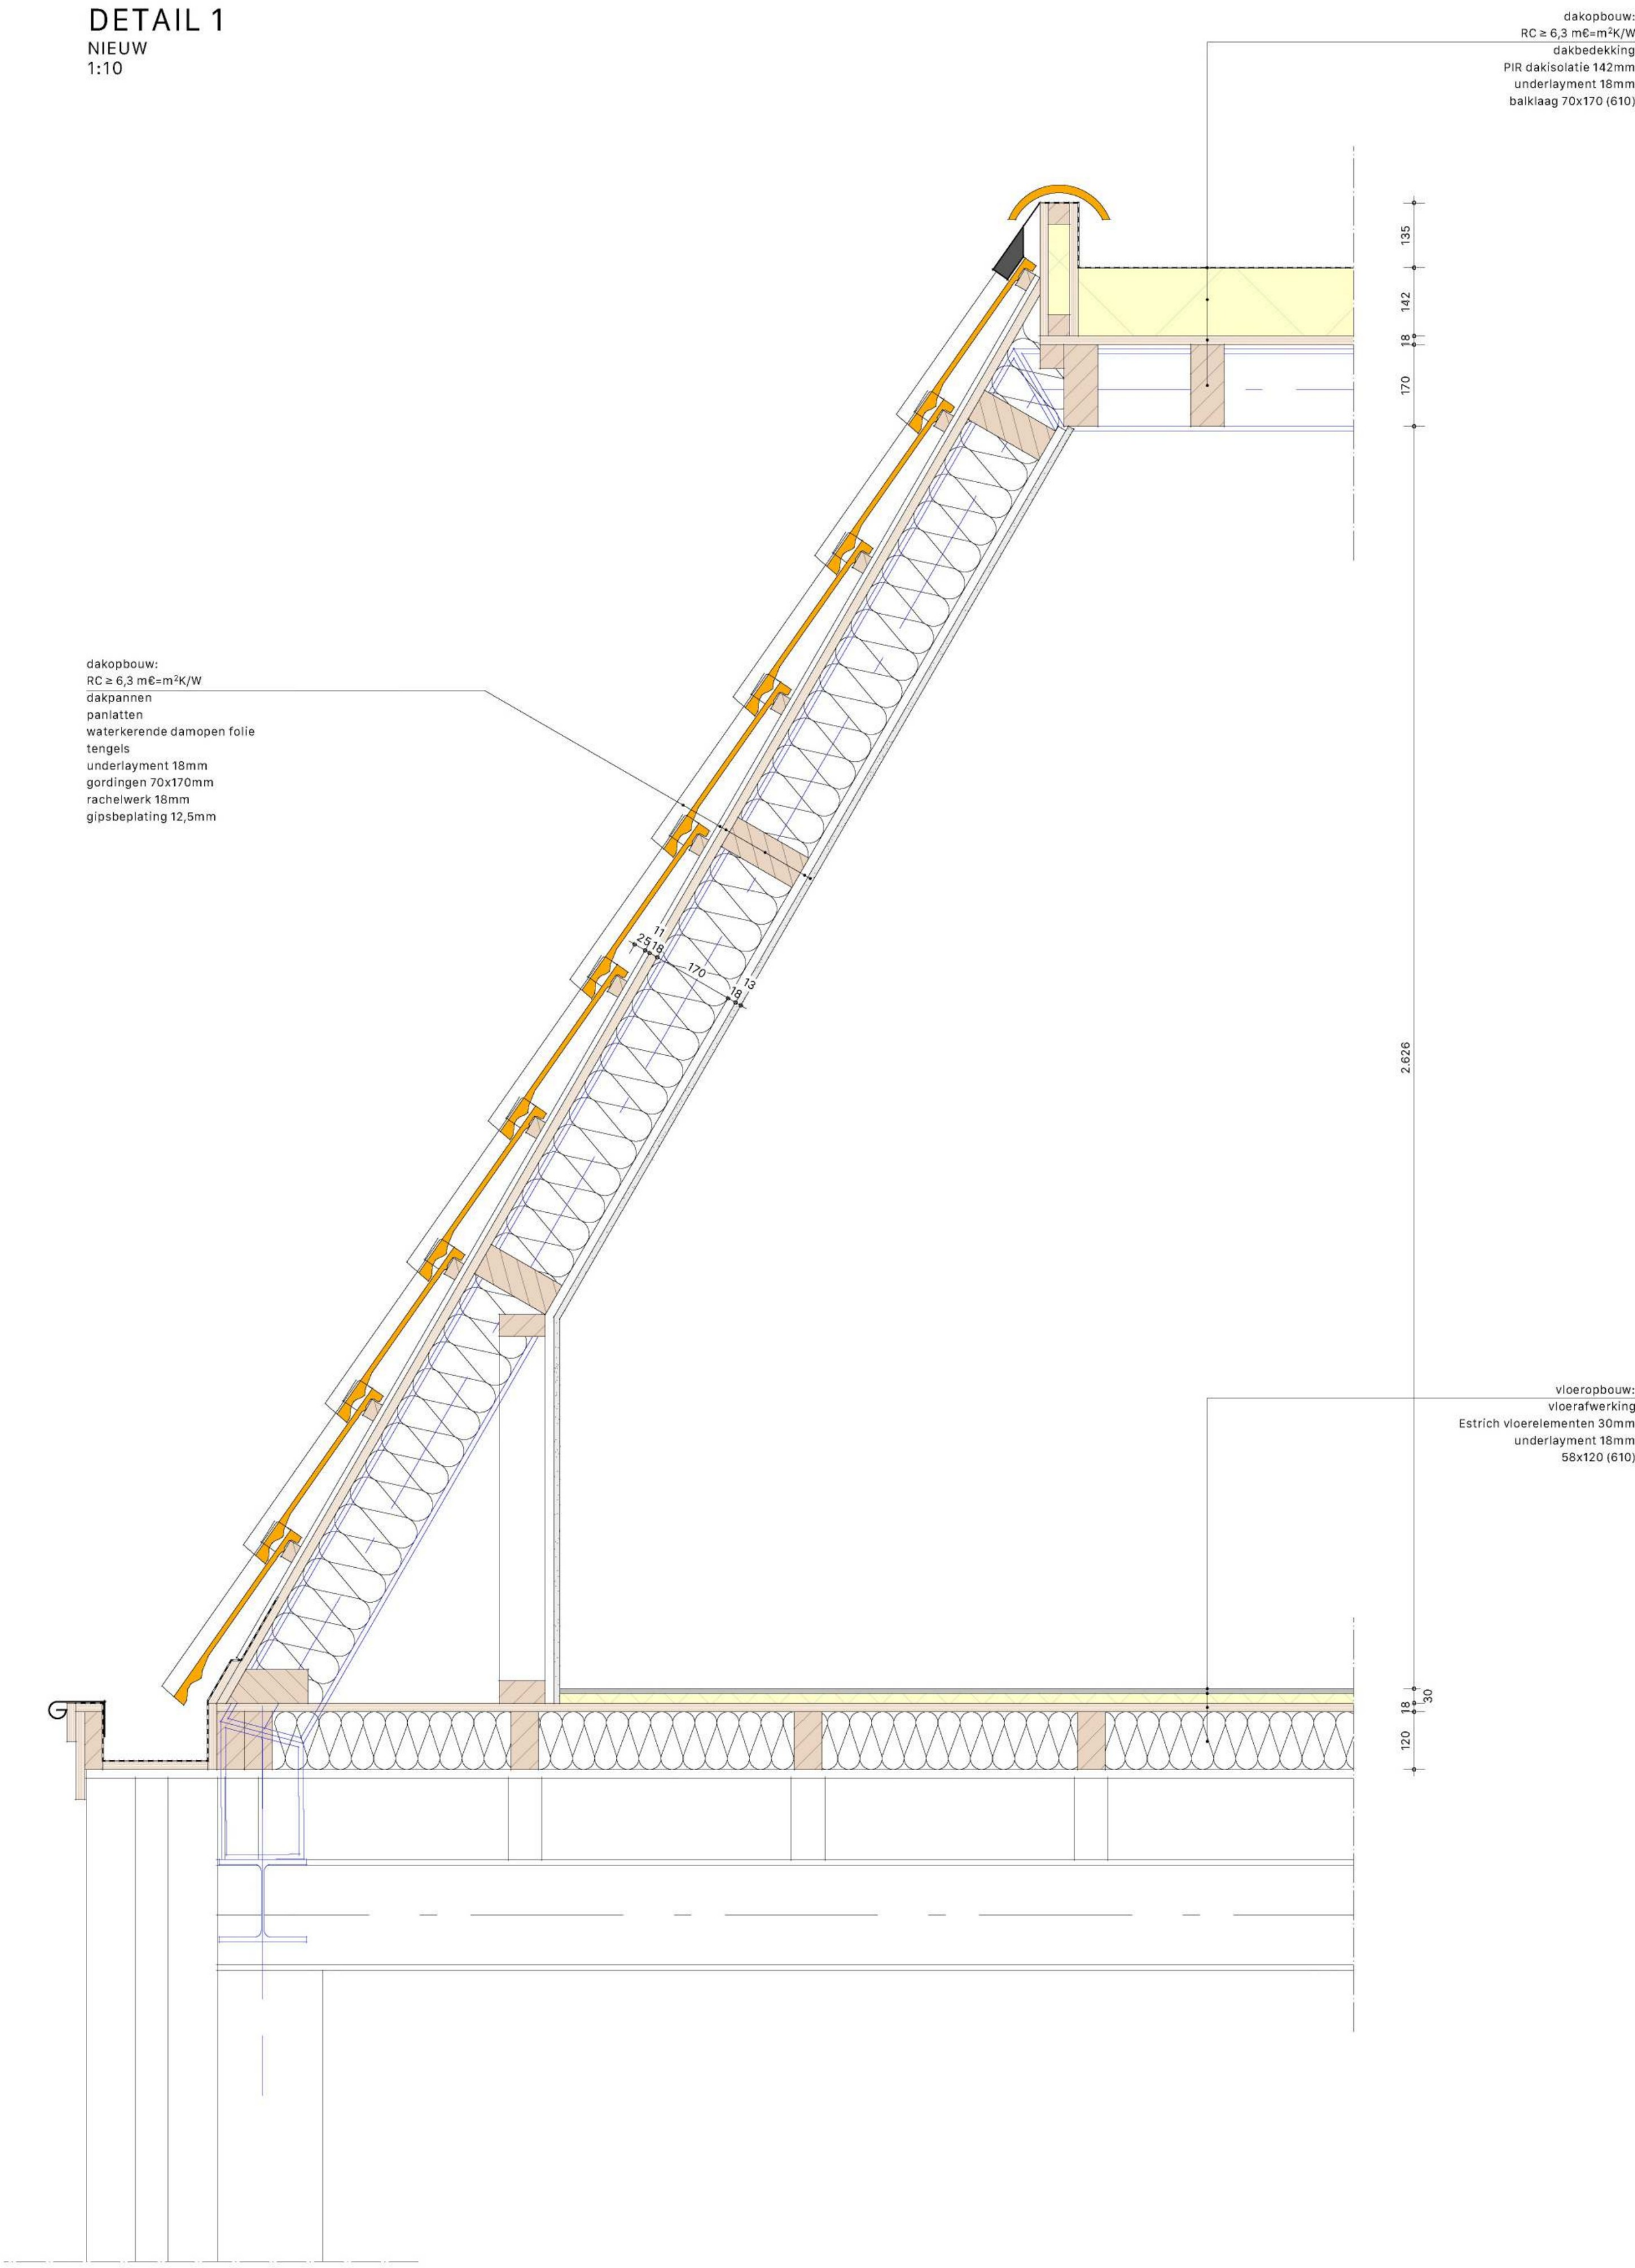


DETAIL 2
NIEUW
1:10

DETAIL 3
NIEUW
1:10

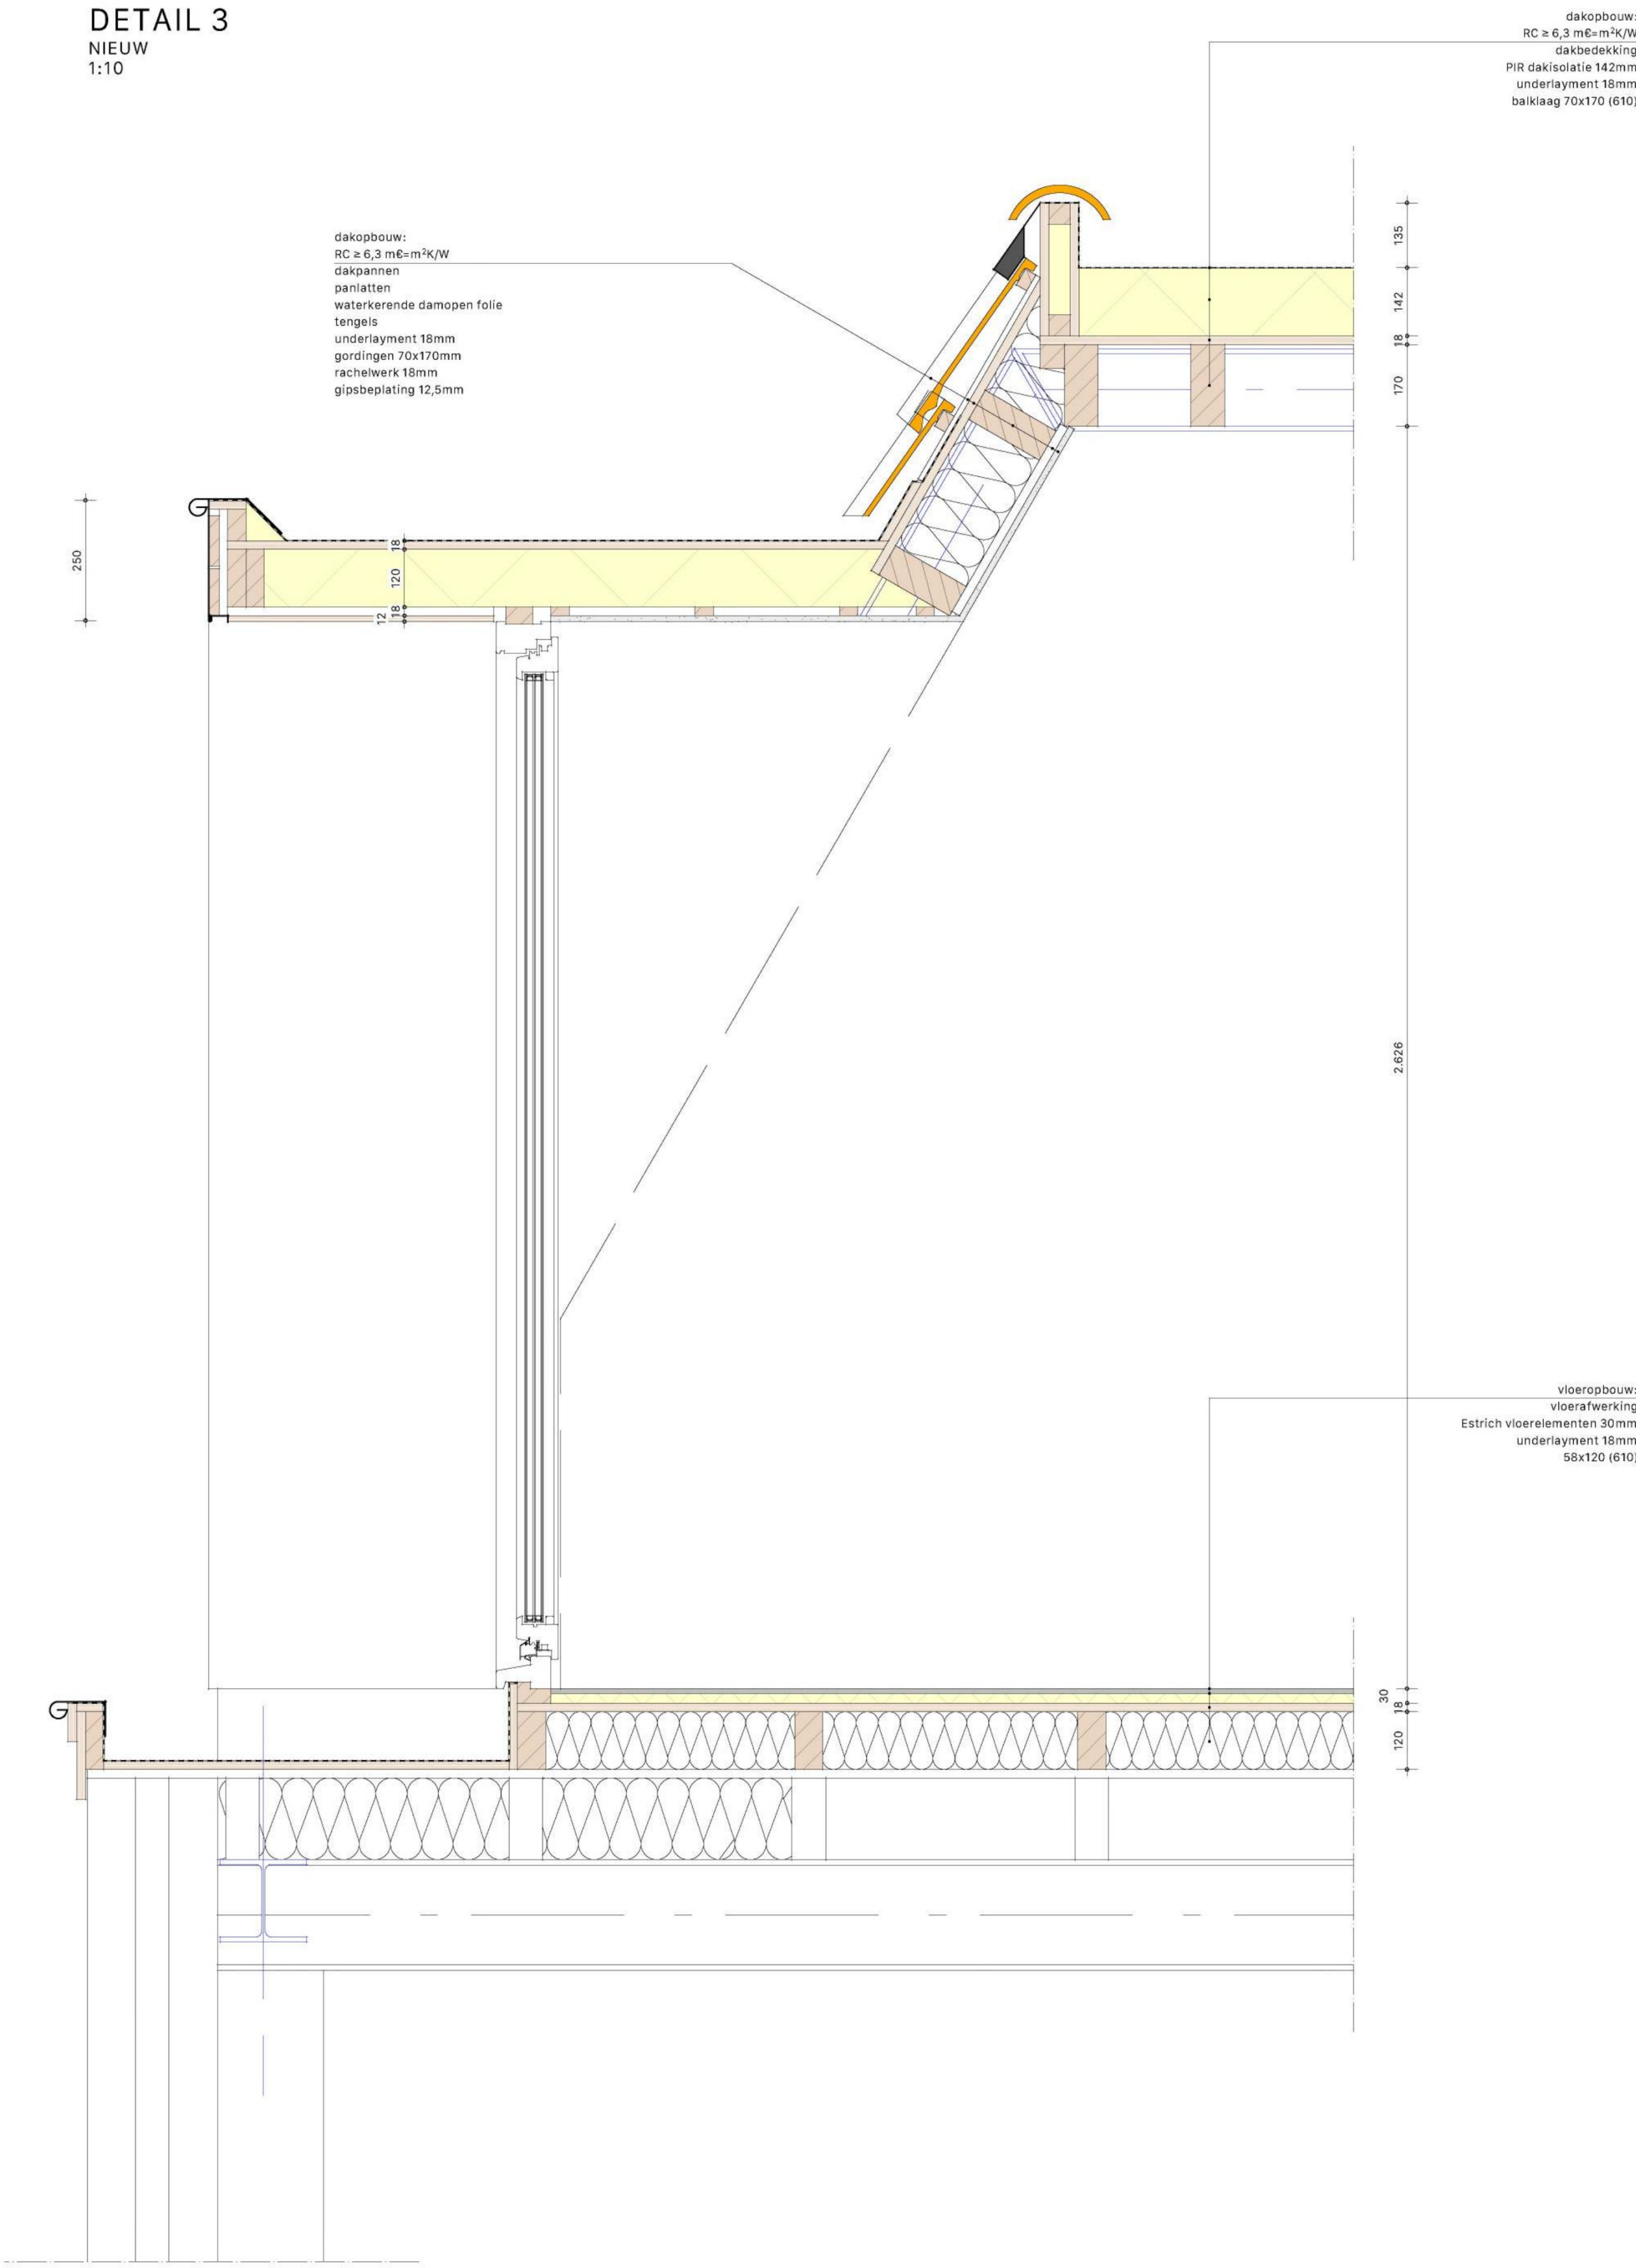

DETAIL 4
NIEUW
1:10

DETAIL 5
NIEUW
1:10

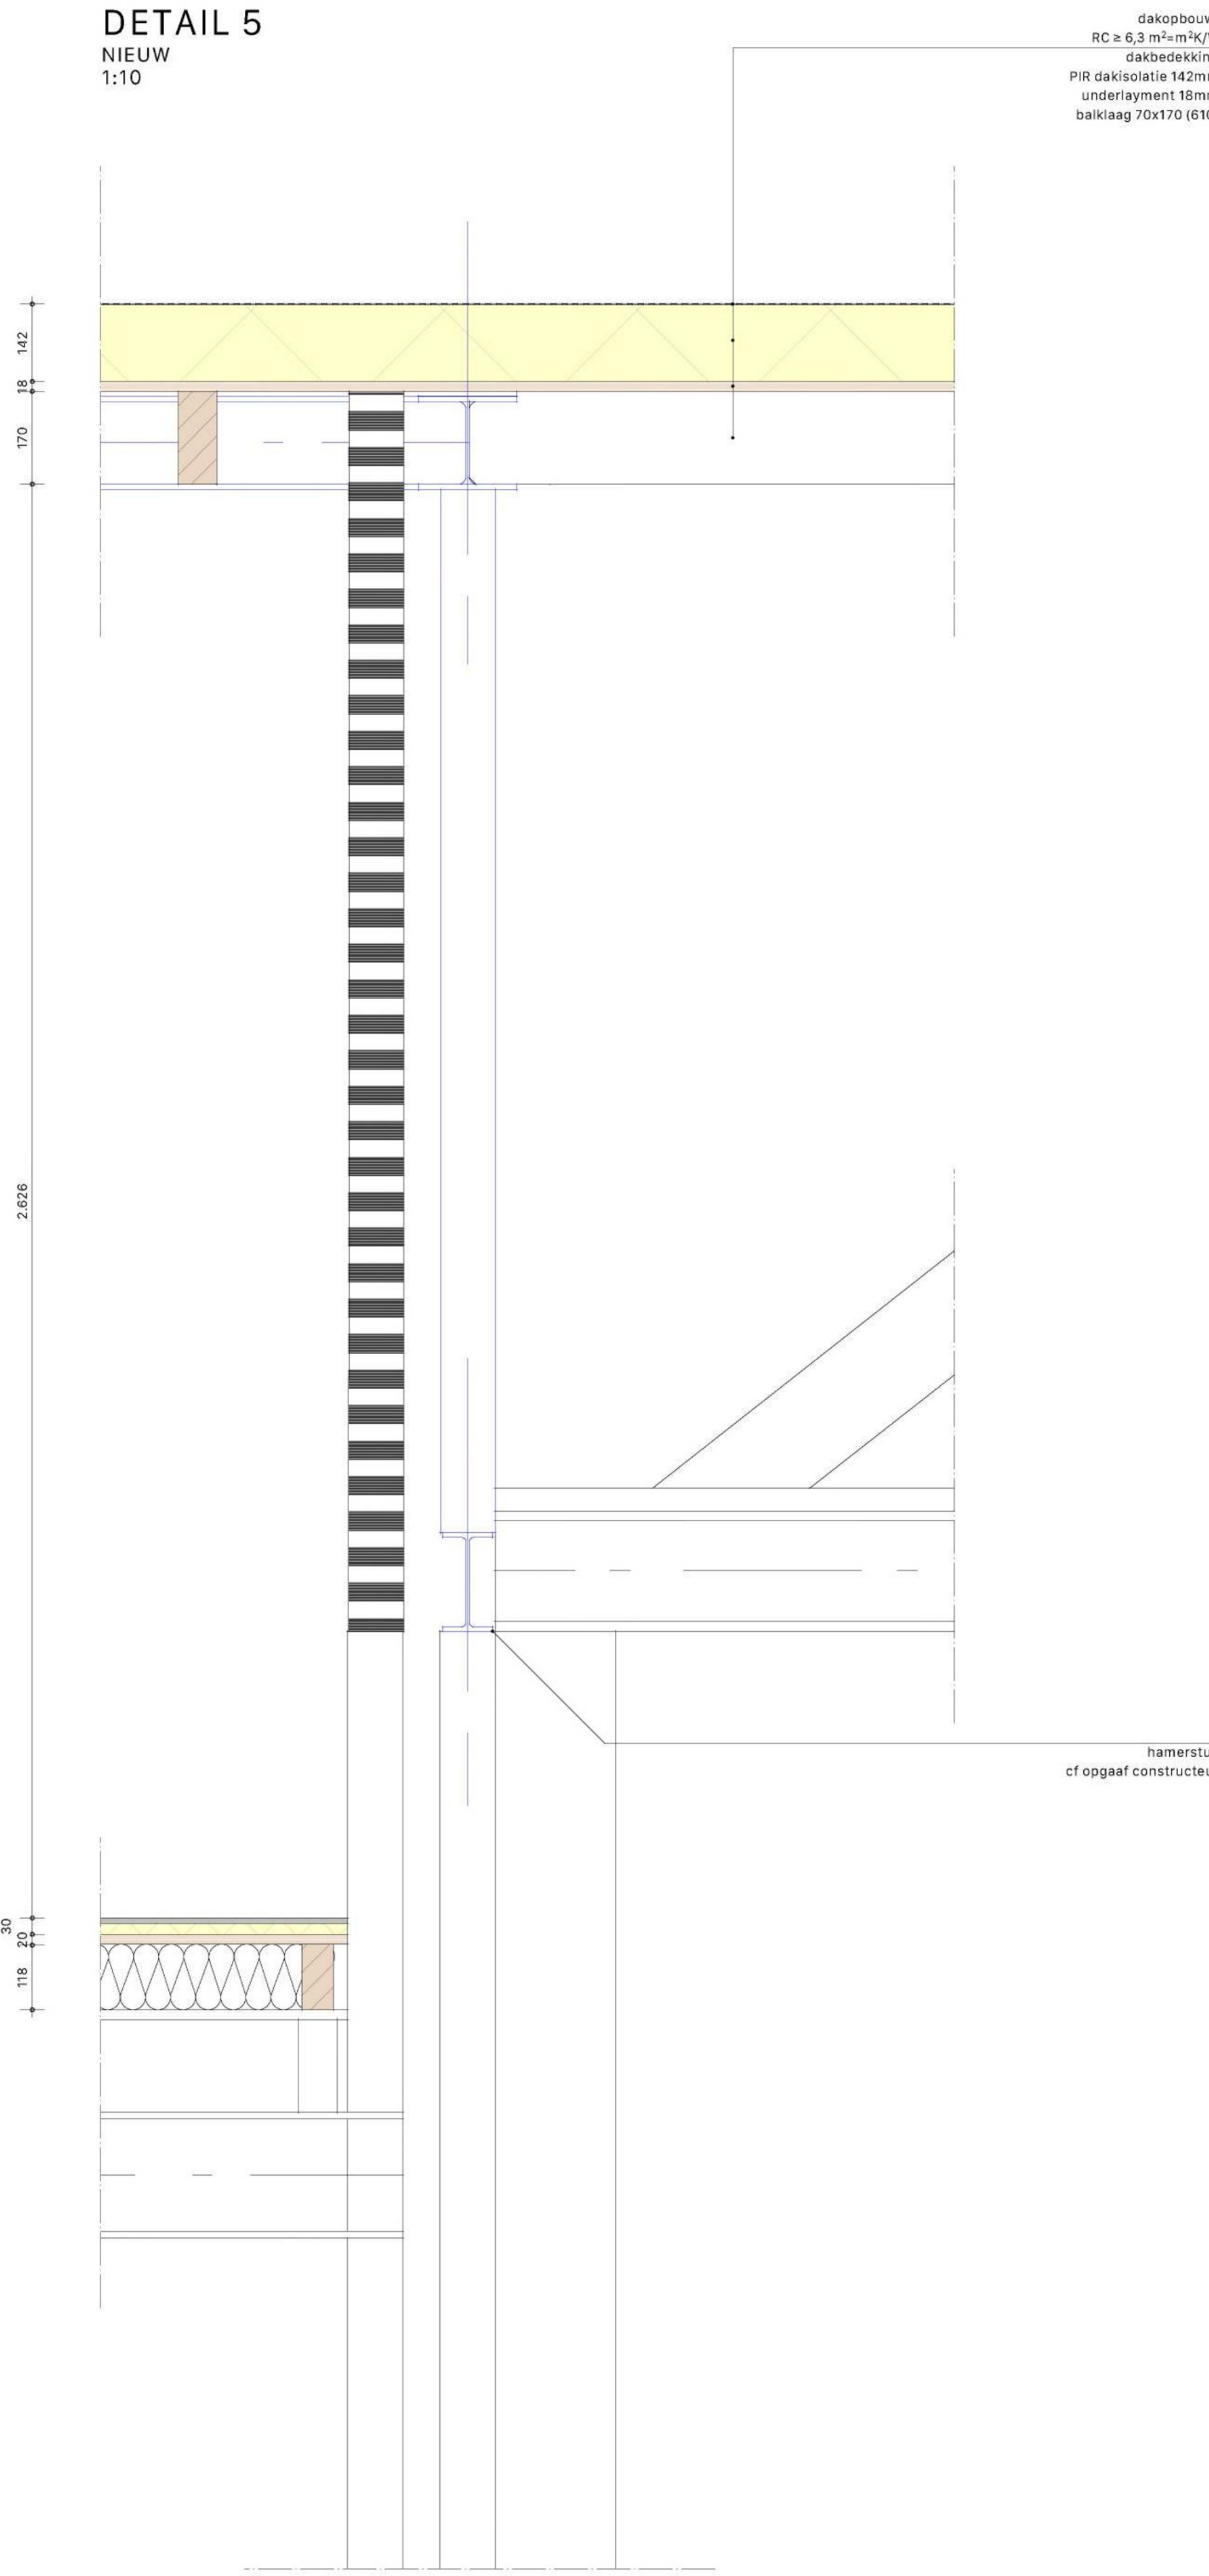

DETAIL 6
NIEUW
1:10

BOUWAANVRAAG

PROJECTNUMMER	21576	FASE	DEFINITIEF ONTWERP	BLADNR.	4	4/4
UITBREIDING BEDRIJFSGEBOUW (DAKOPBOUW)						
NIEUW / DETAILBLAD						
PROJECTLOCATIE		OBSERVERTOEGANG				
Voorslaaiblaai 145A		Aanmerkingbedrijf Fokker v.o.f.				
6941 SW NIJMEGEN						
www.kraac.nl		DATUM		09-09-2023		