



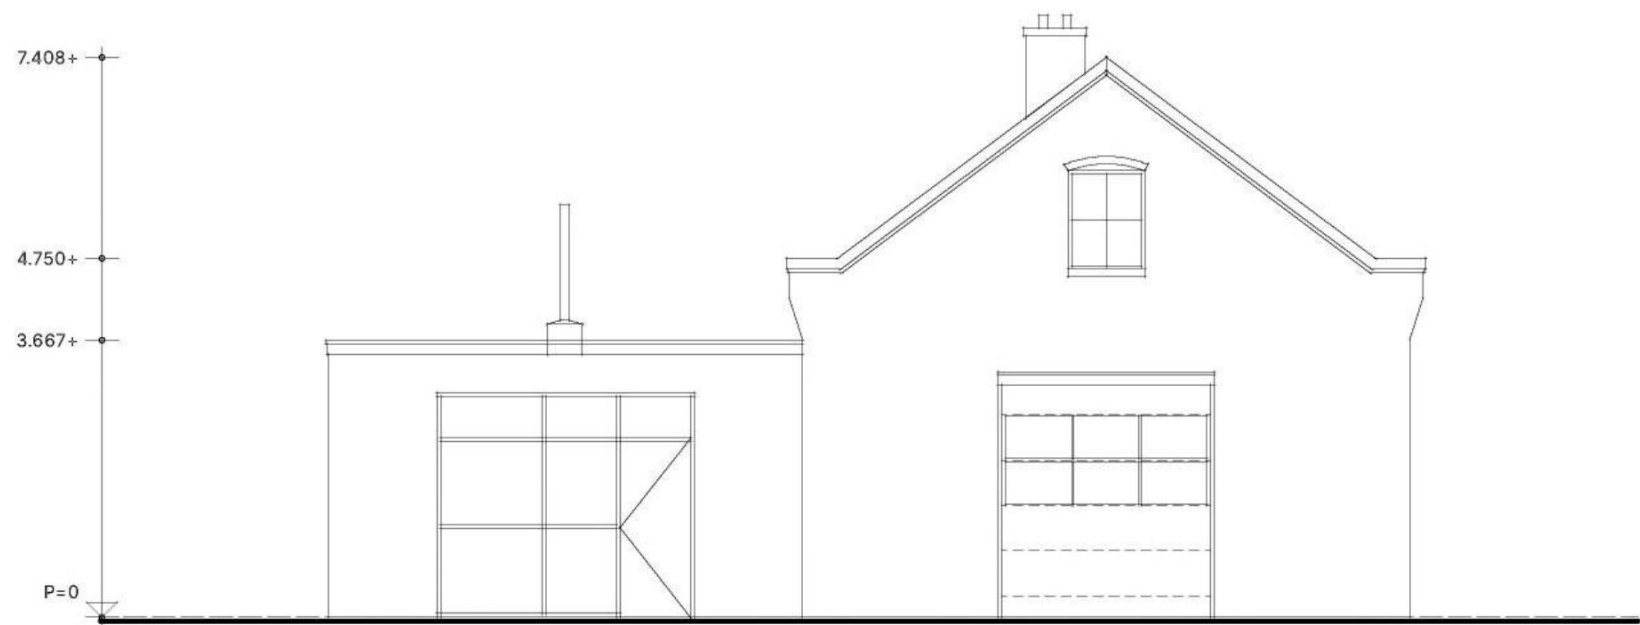


VOORGEVEL
1:100

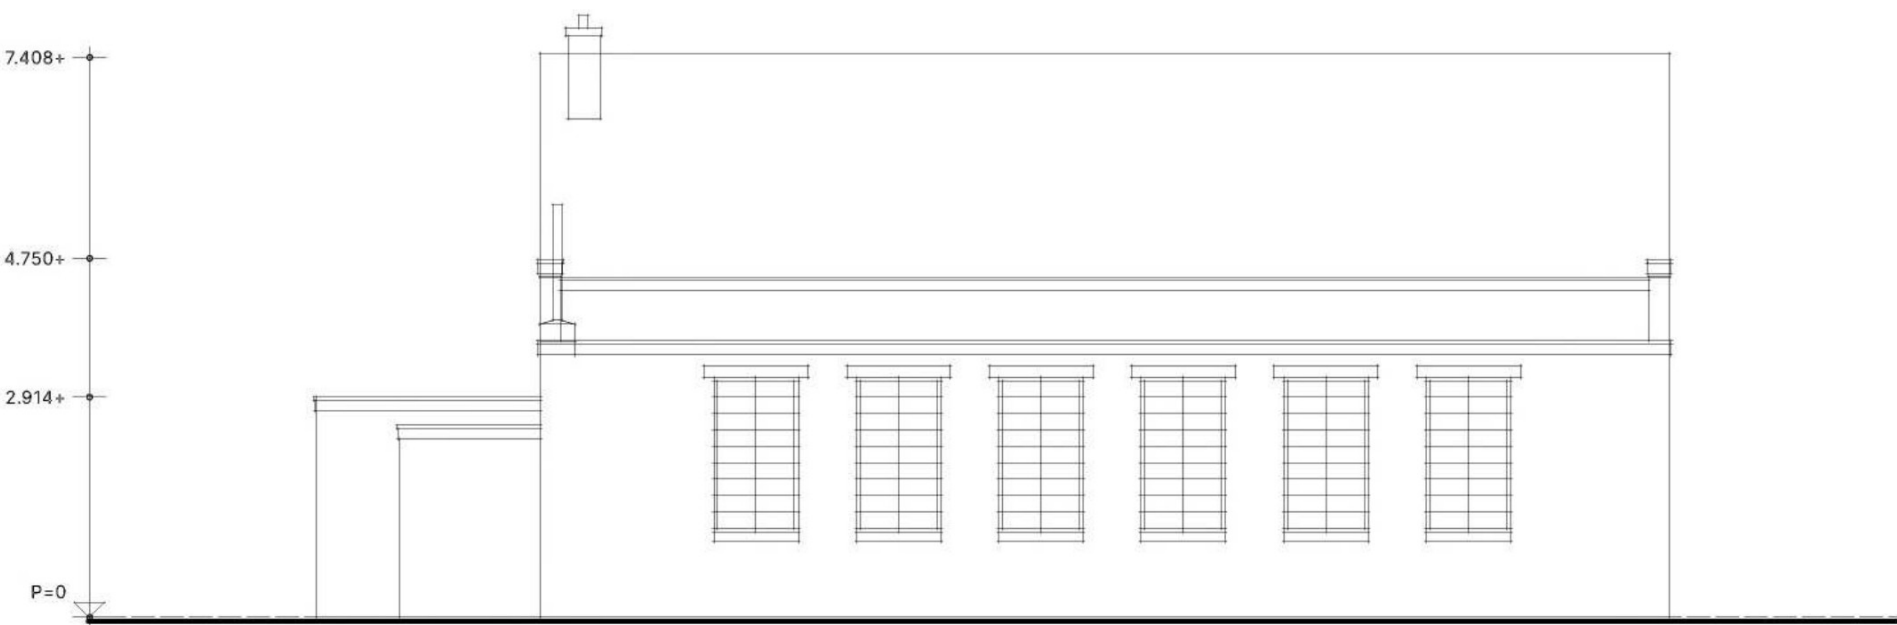


LINKER ZIJGEVEL
1:100




ACHTERGEVEL
1:100

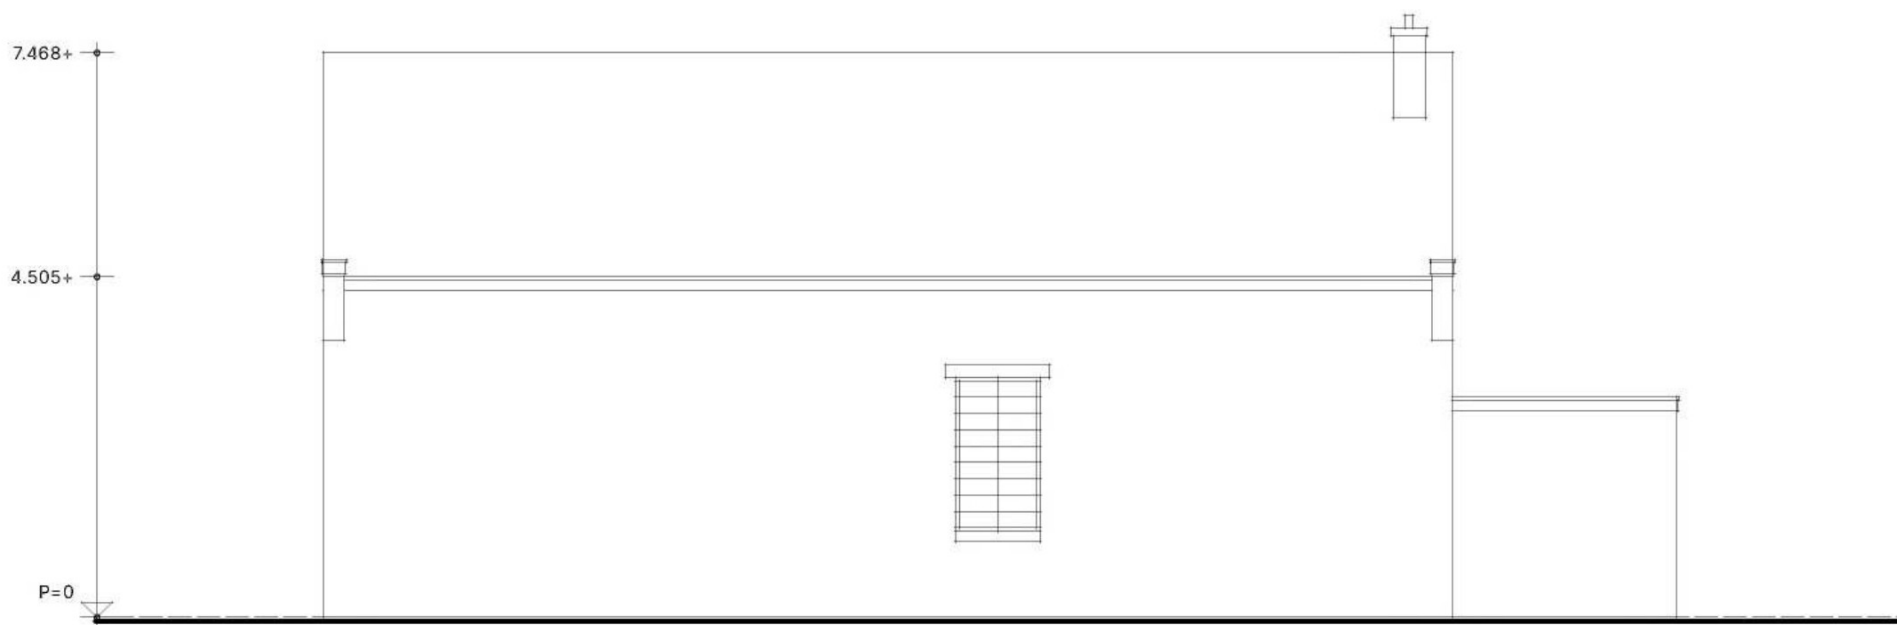


RECHTER ZIJGEVEL
1:100

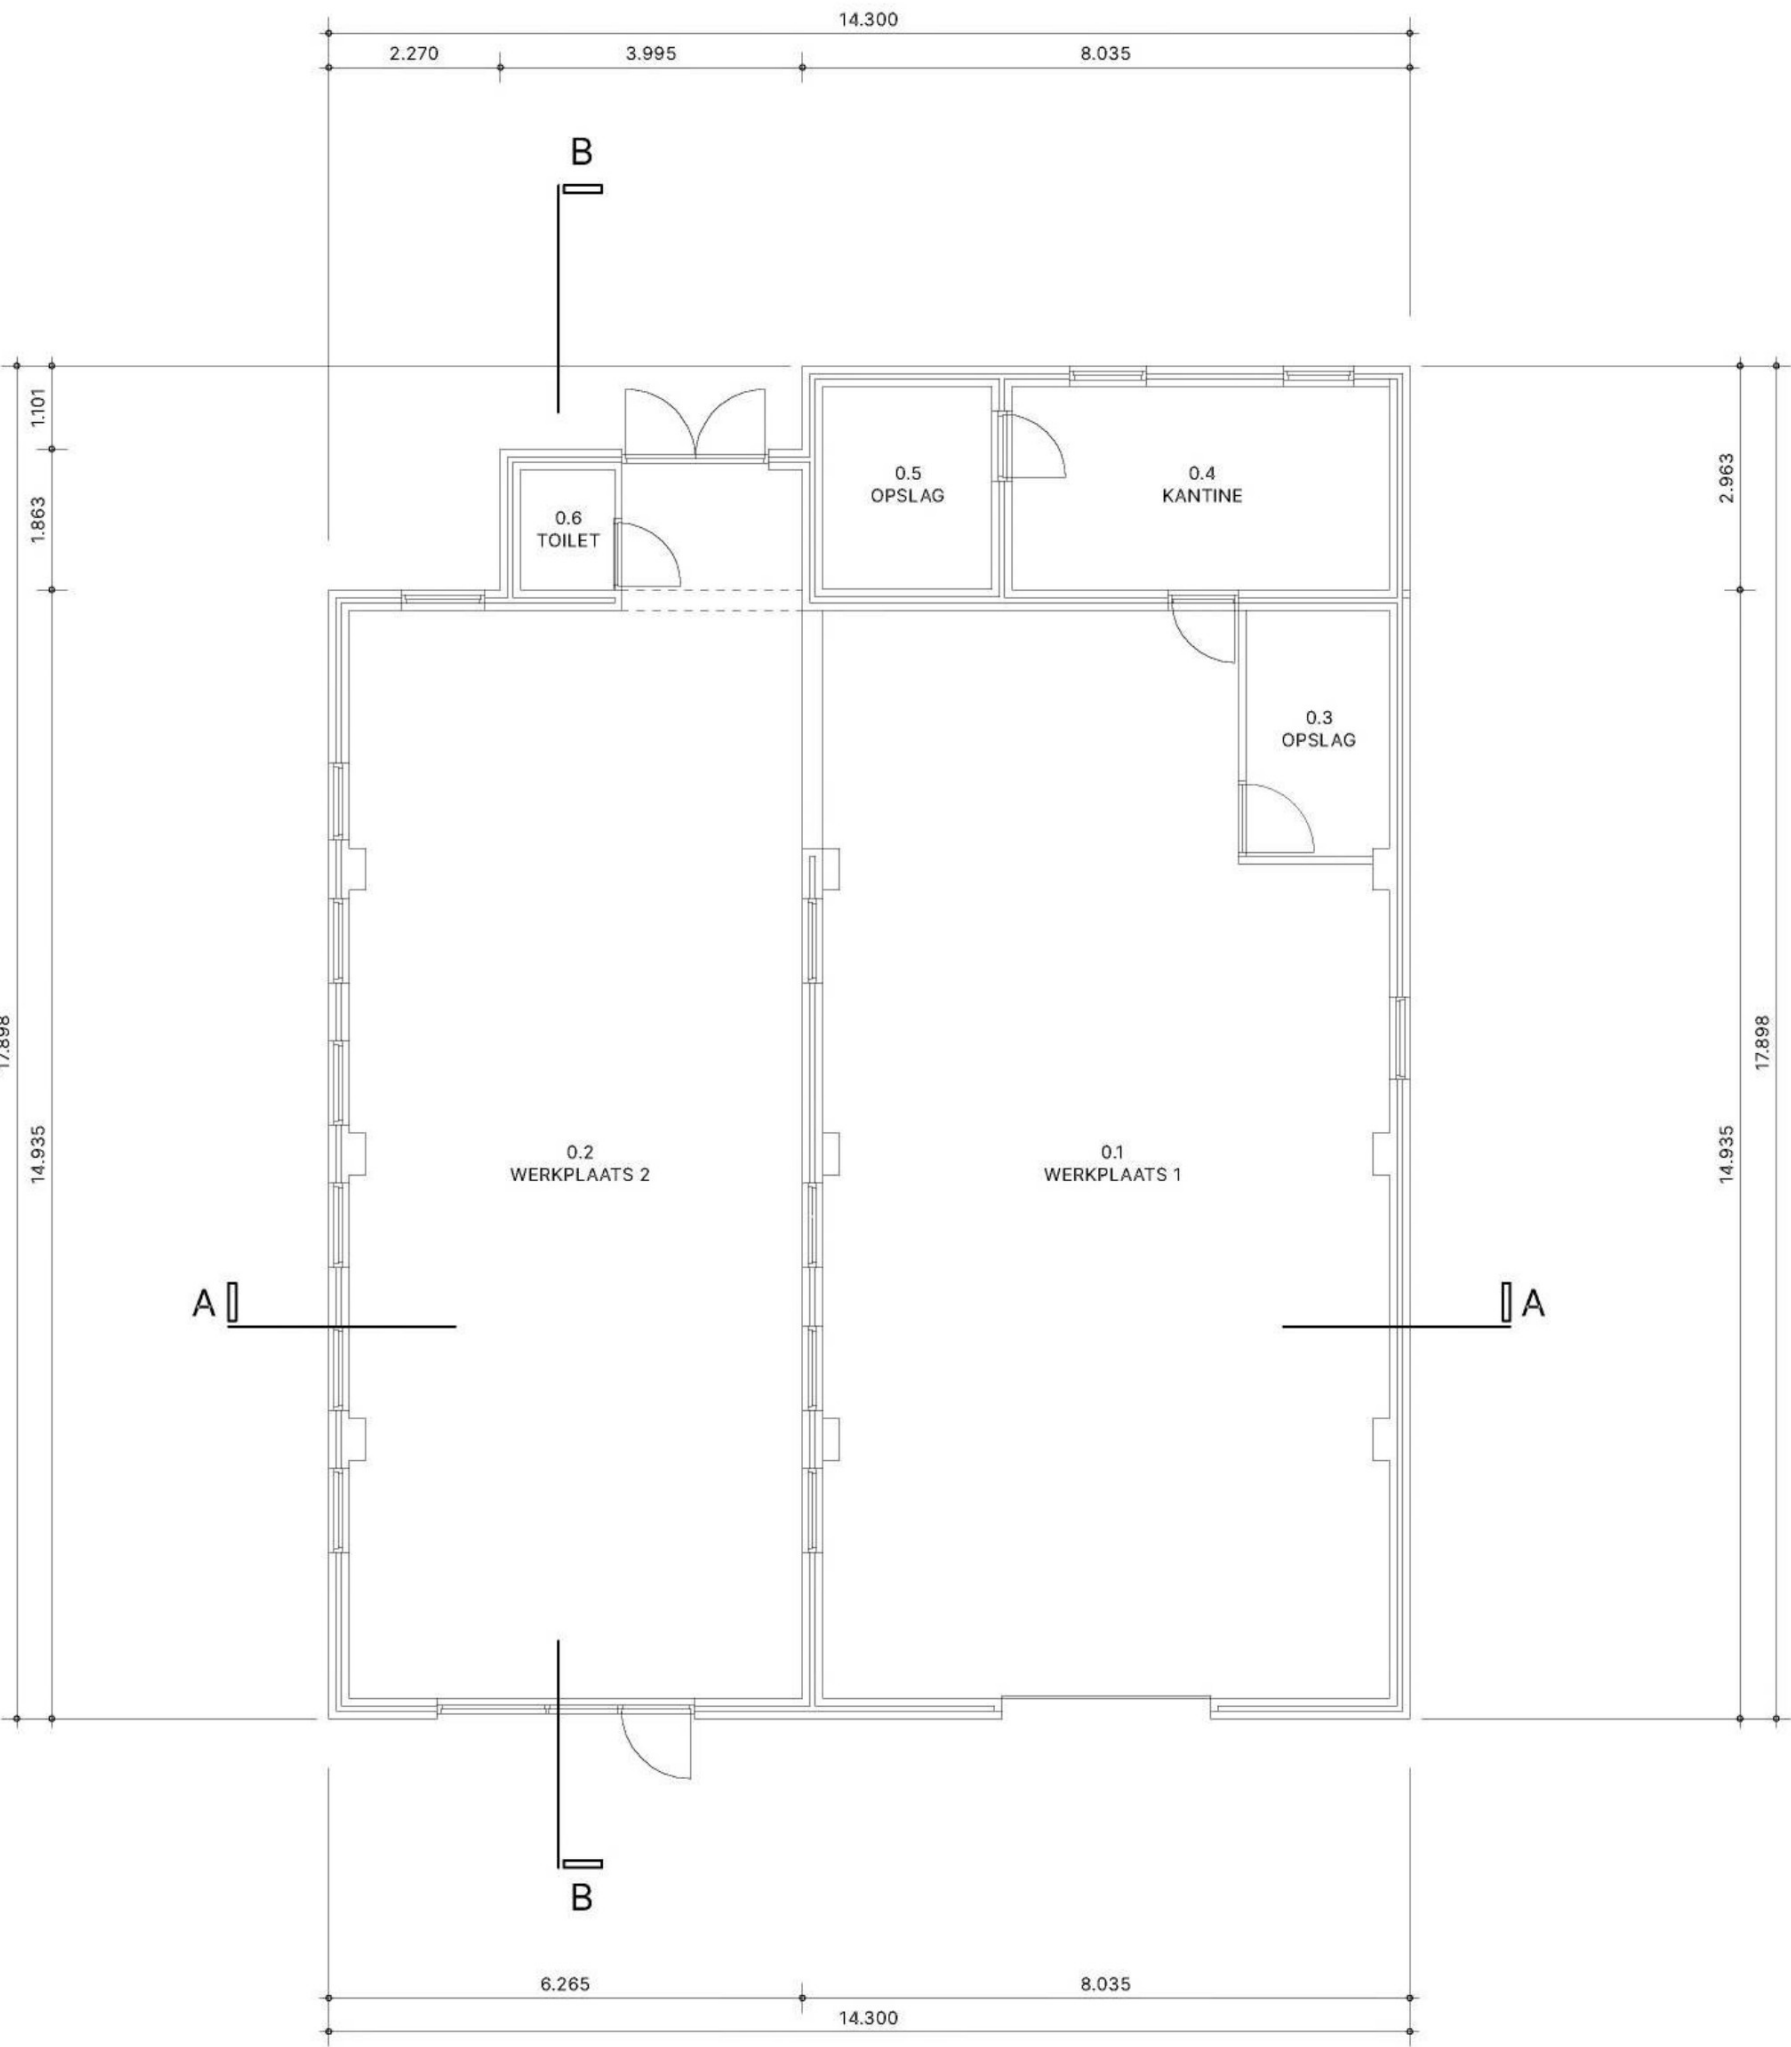


BEGANE GROND
1:100

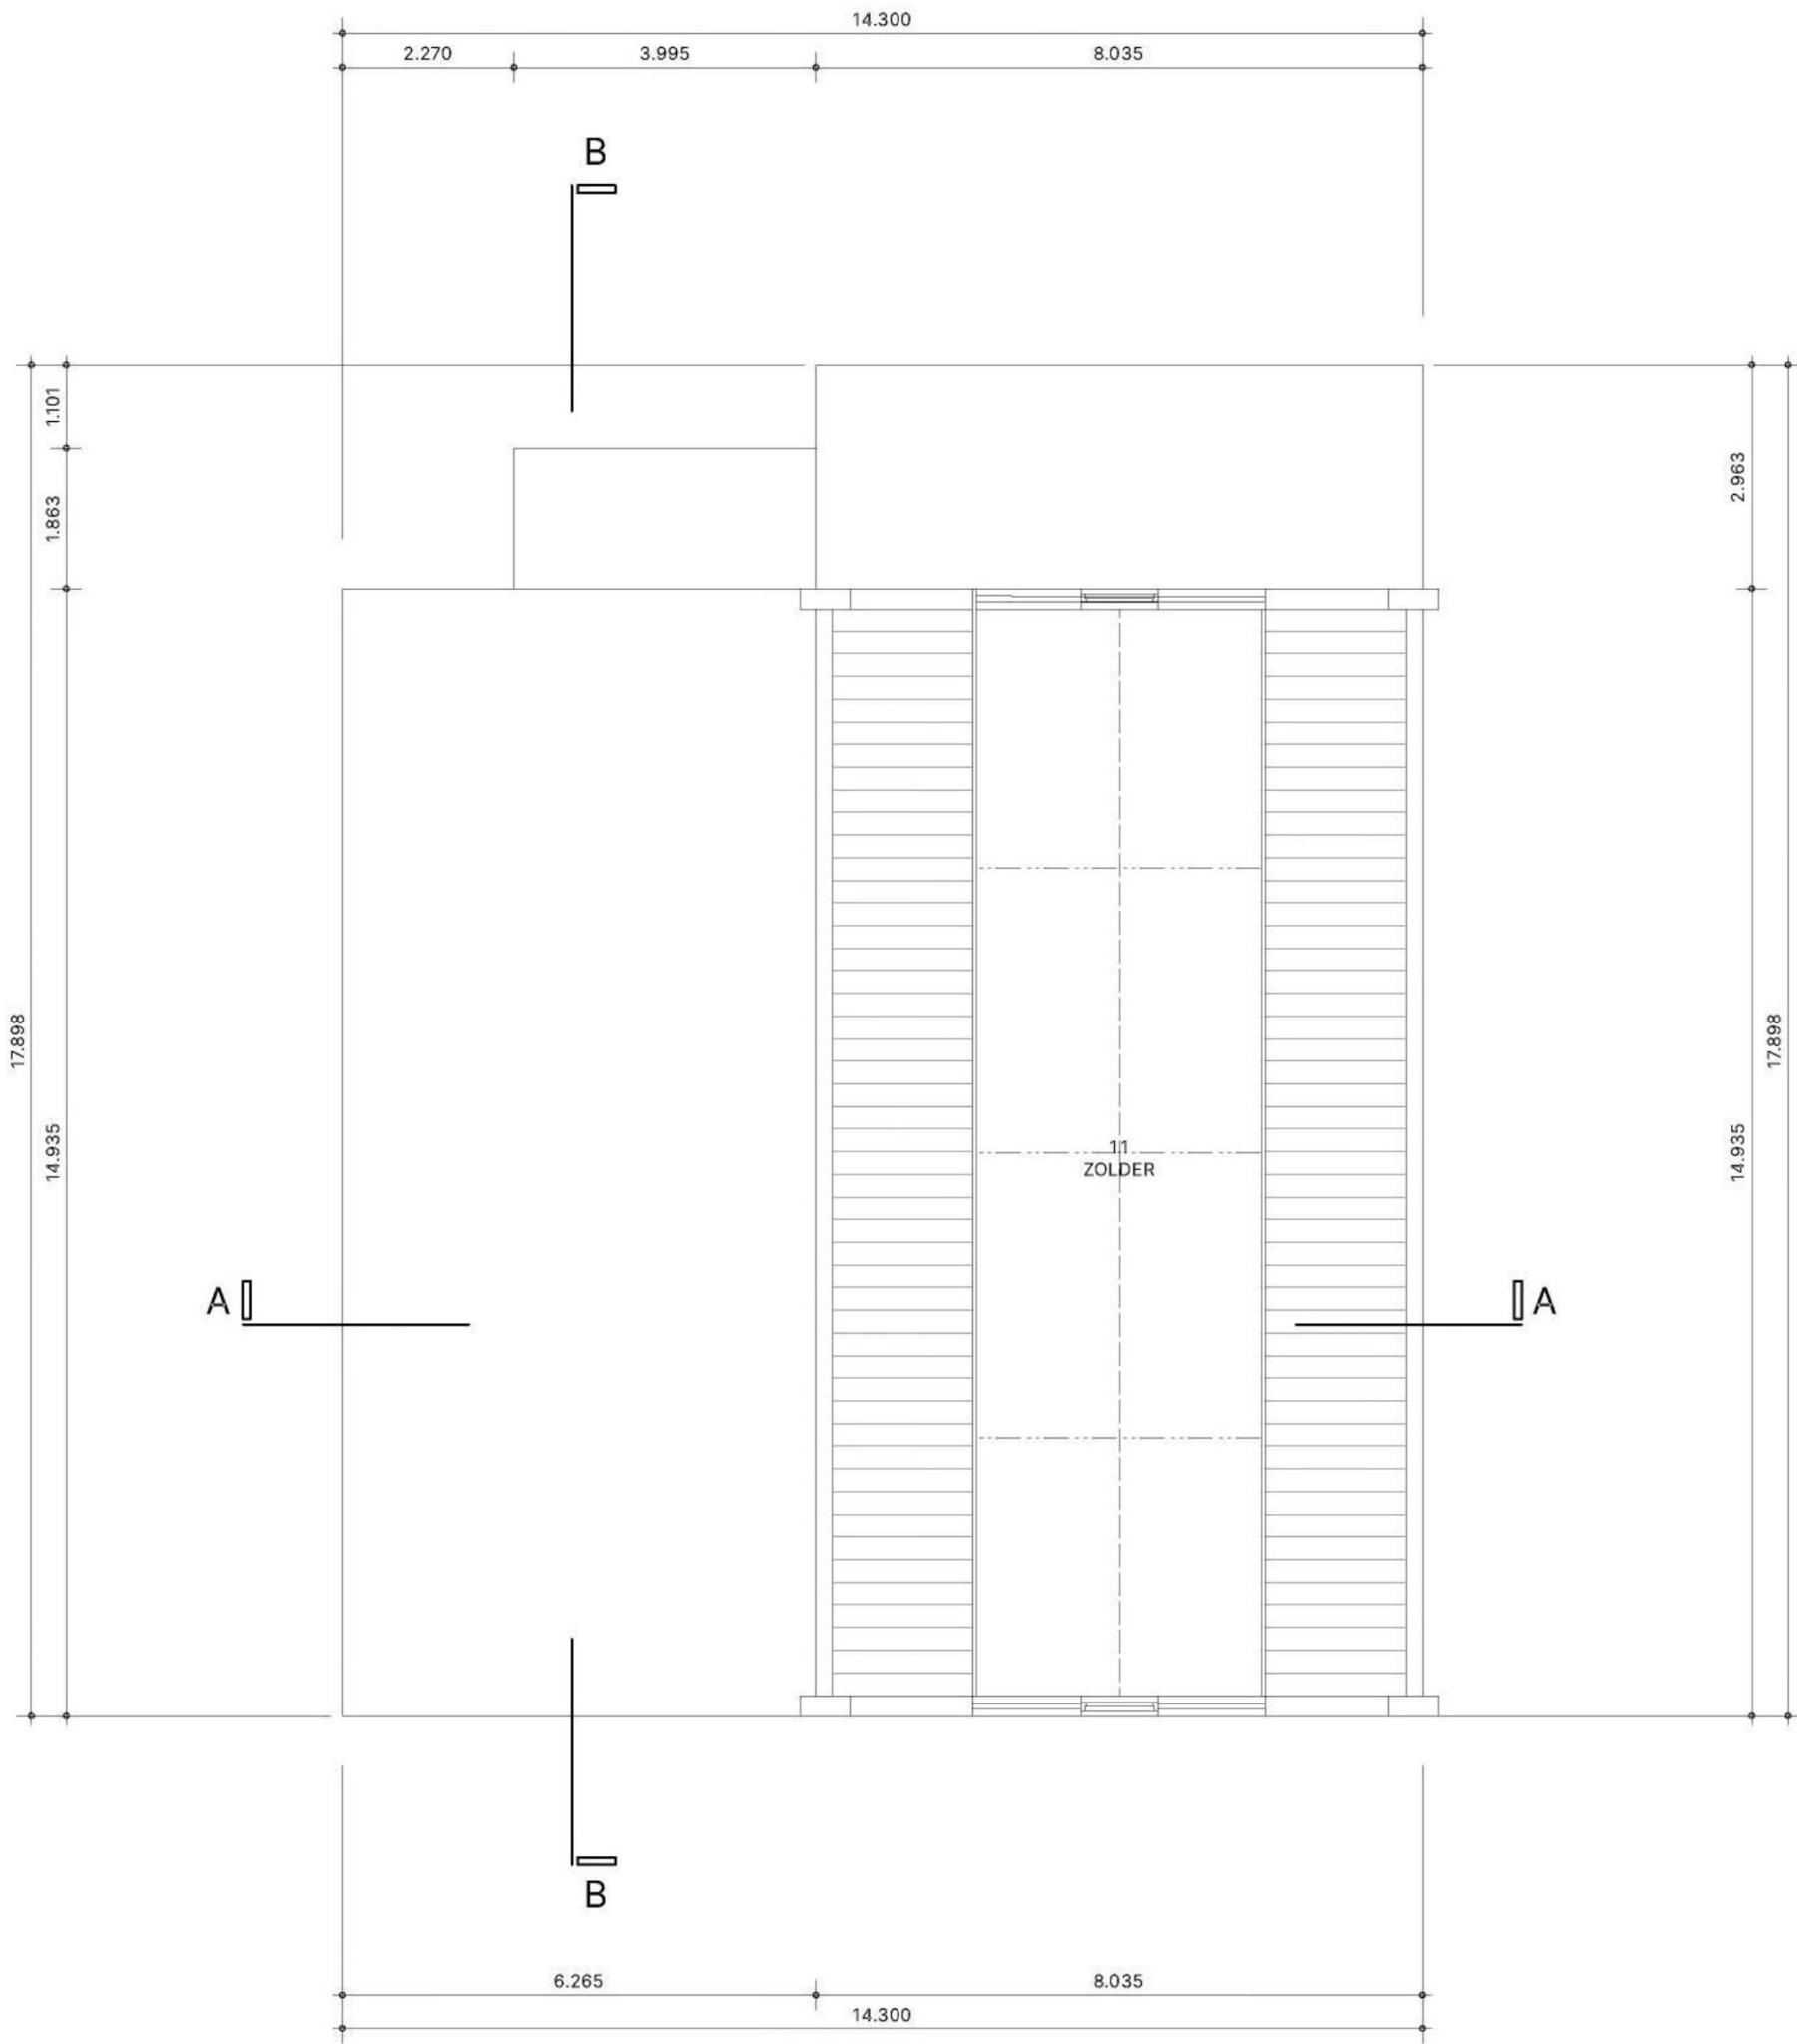

VERDIEPING
1:100

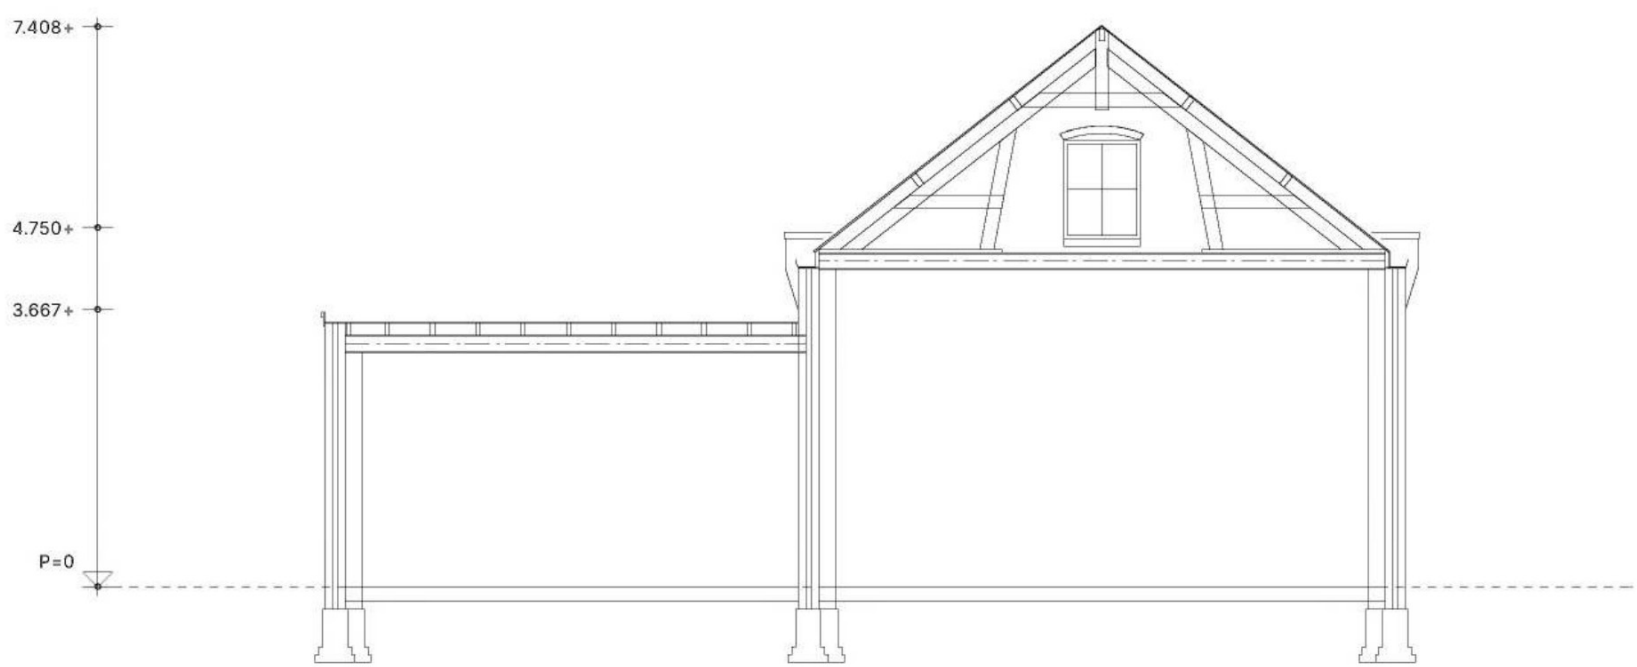


DOORSNEDE A-A
1:100

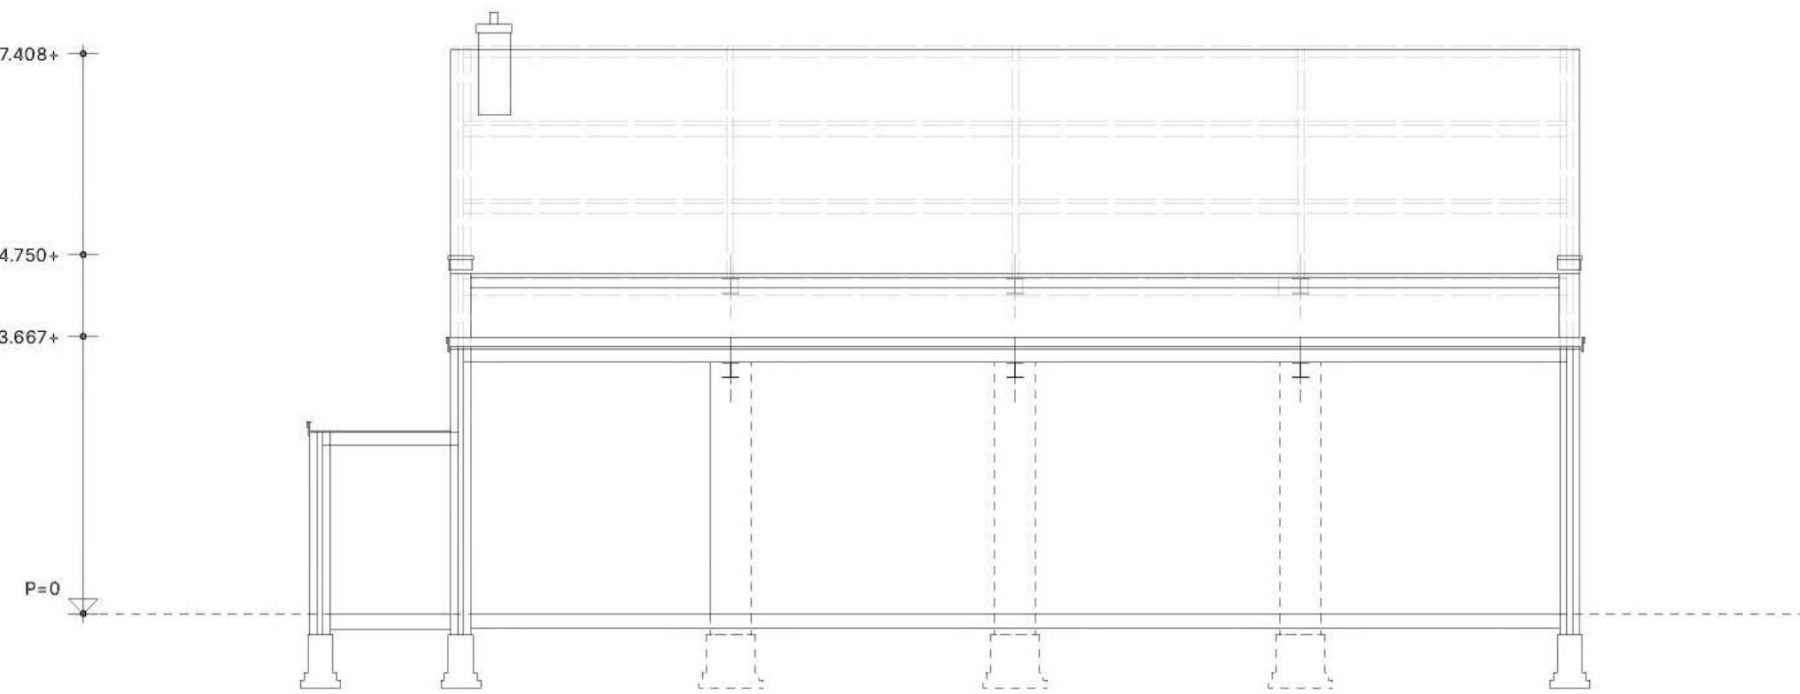

DOORSNEDE B-B
1:100

RUIMTESTAAT BESTAAND		
nr.	omschrijving	
BEGANE GROND		
0.1	werkplaats 1	100,83 m ²
0.2	werkplaats 2	90,52 m ²
0.3	opslag	6,15 m ²
0.4	kantine	13,43 m ²
0.5	opslag	6 m ²
0.6	toilet	1,88 m ²
VERDIEPING		
1.1	zolder	54,36 m ²


VOORLOPIG				
PROJECTNUMMER	21576	FASE	DEFINITIEF ONTWERP (DO)	BLADNR. 1
UITBREIDING BEDRIJFSGEBOUW (DAKOPBOUW)				
BESTAAND / GEVELS, PLATTEGRONDEN EN DOORSNEDEN				
PROJECTLOCATIE	OBSERVATIEDIJK			
	Voorslaadlaan 145A 6541 SM NIJMEGEN		AanmerkingBedrijf Fokker v.o.f.	
 www.kraac.nl			datum	07/02/2023

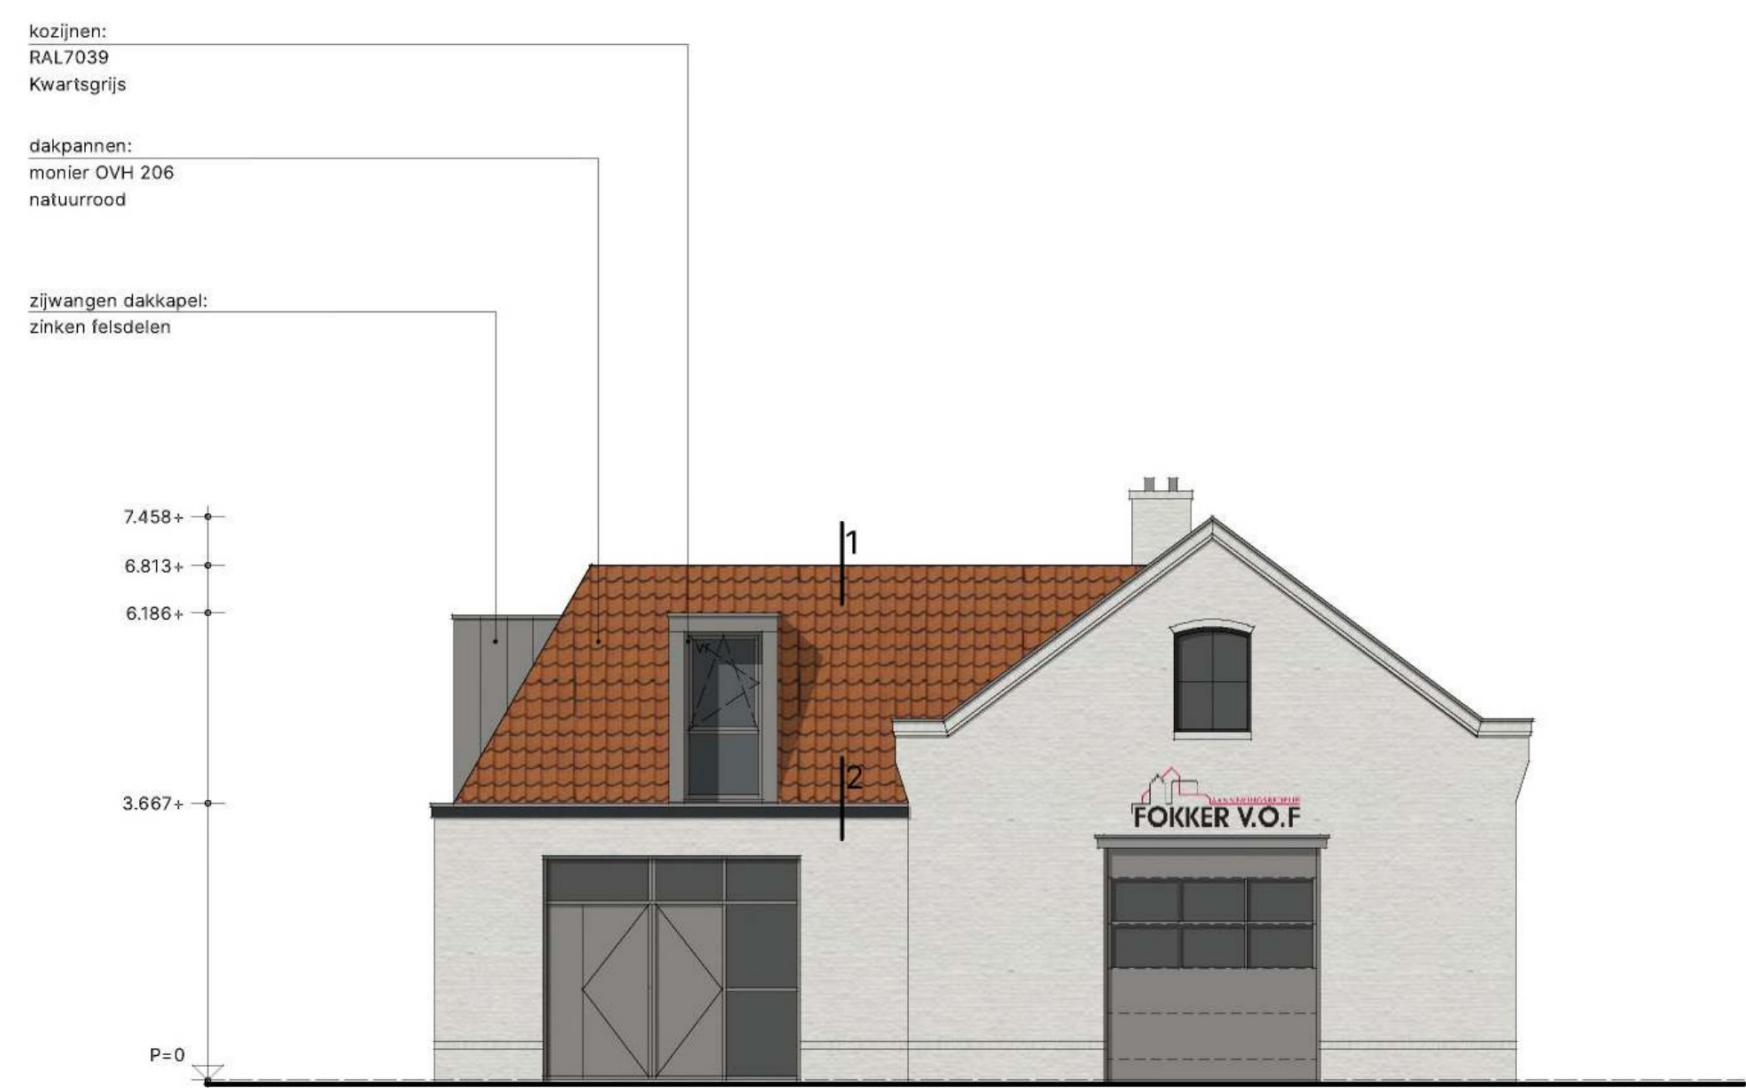

VOORGEVEL
1:100




LINKER ZIJGEVEL
1:100

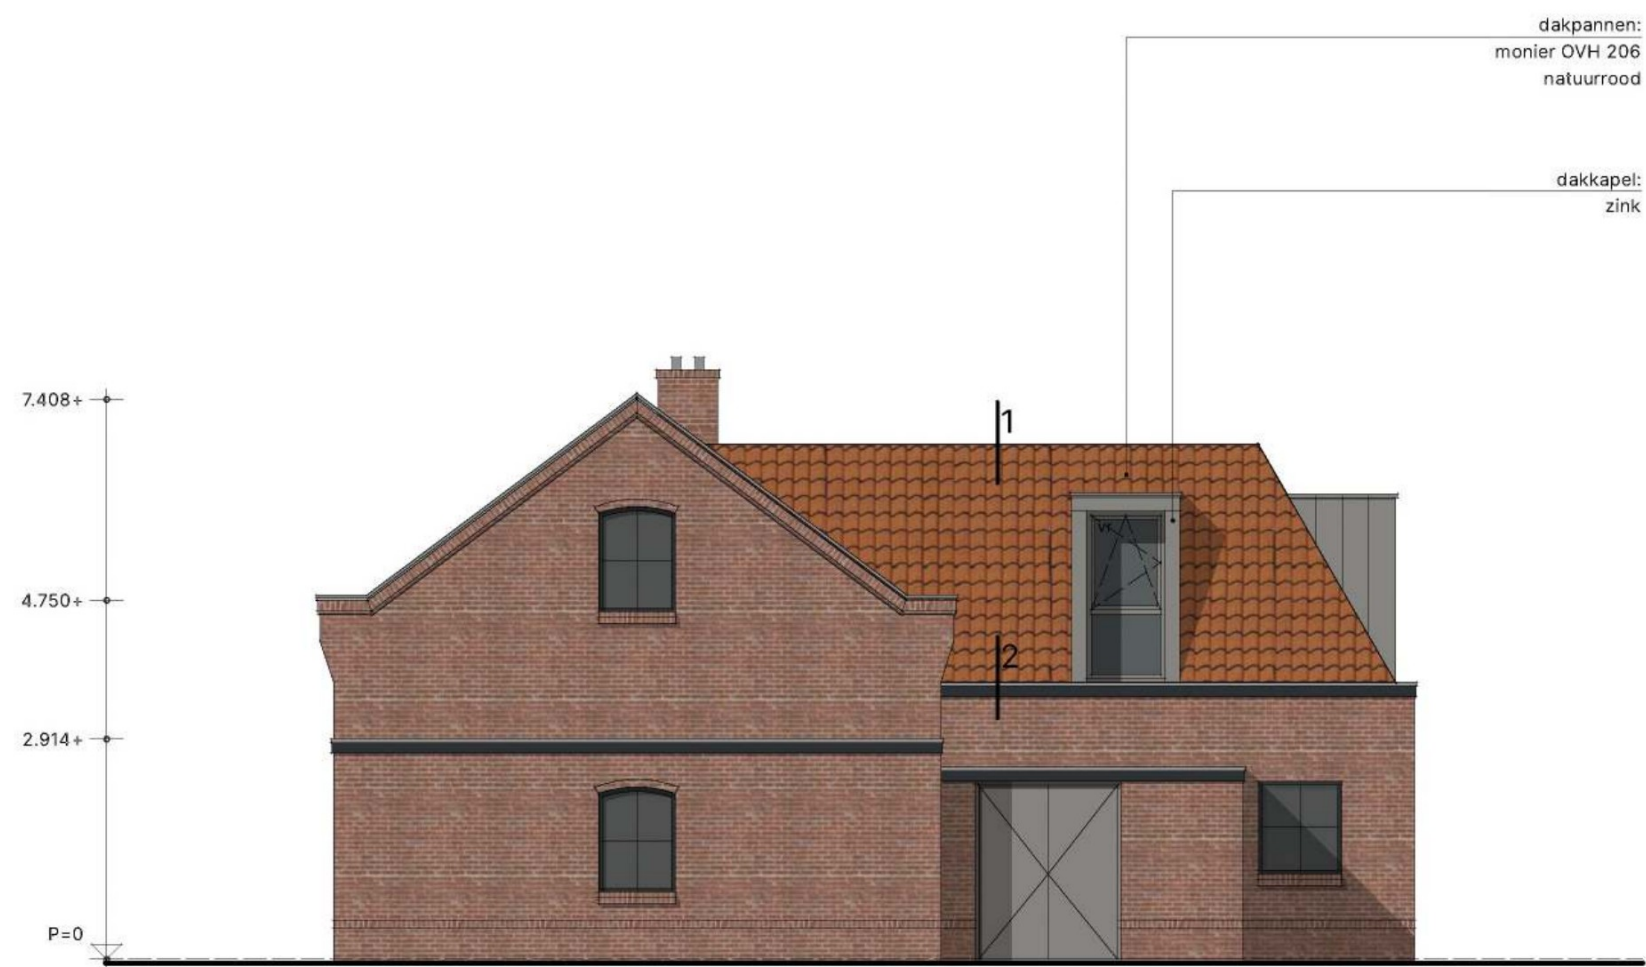


ACHTERGEVEL
1:100




RECHTER ZIJGEVEL
1:100

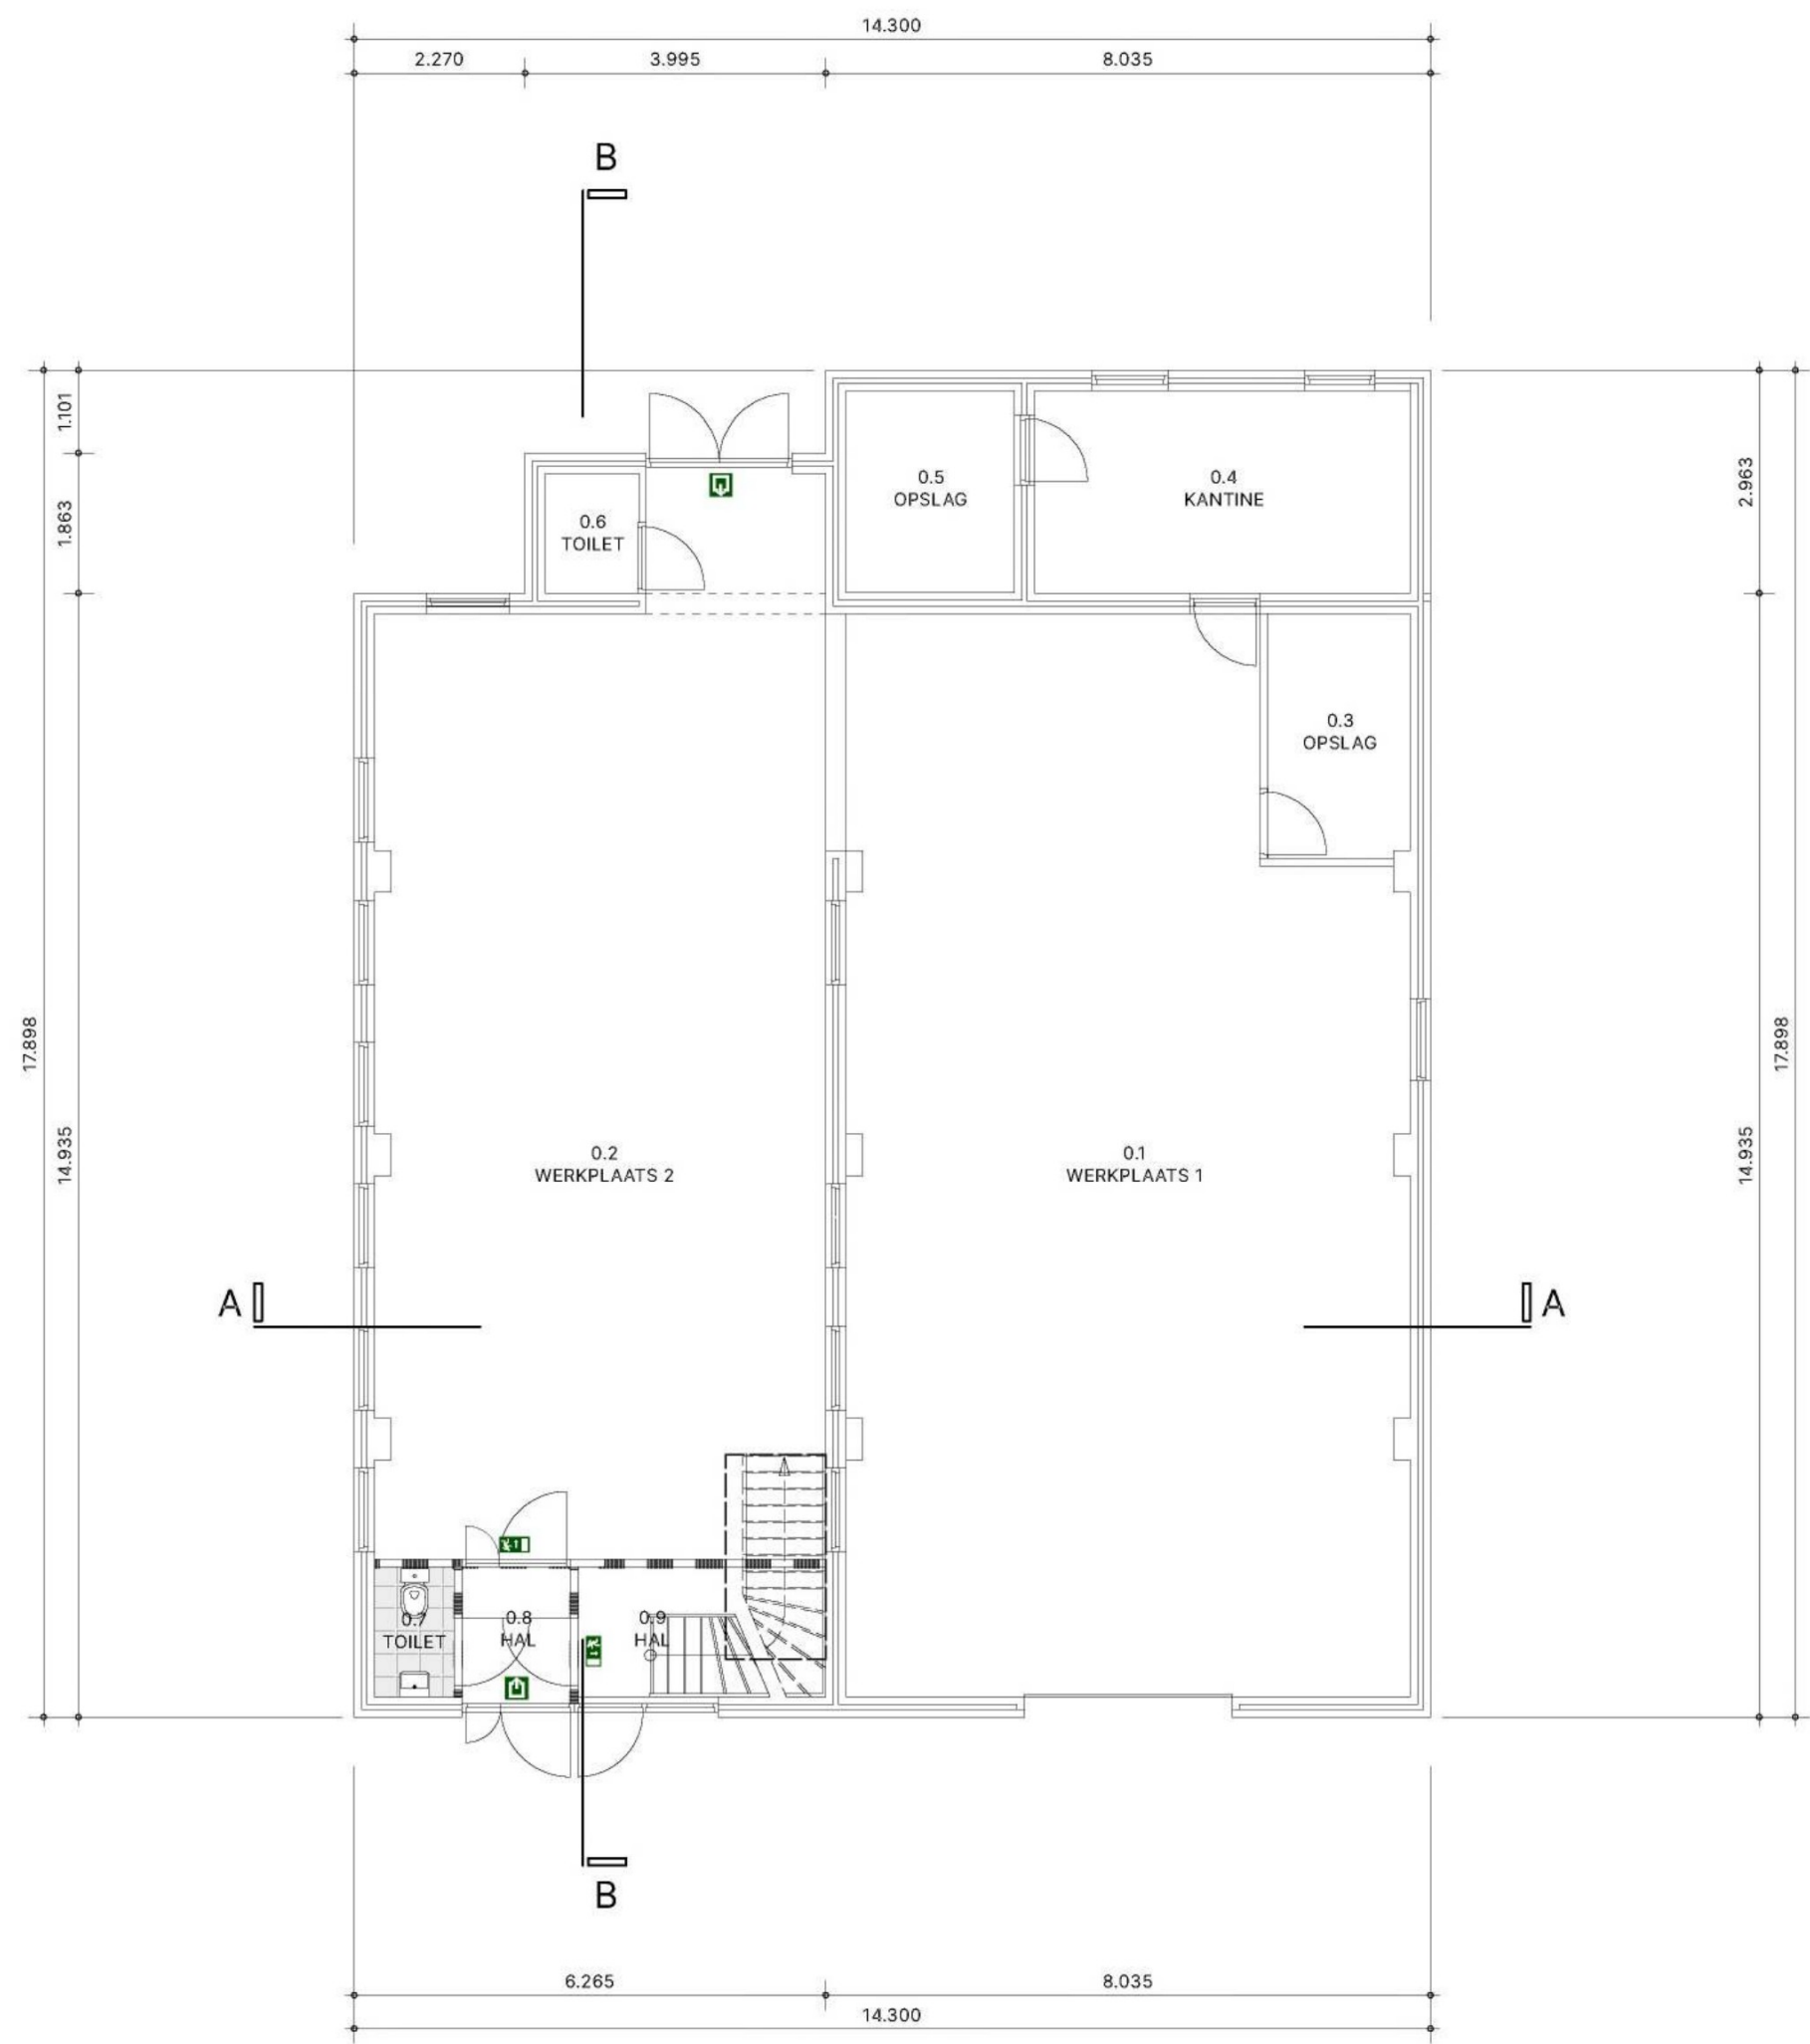


BEGANE GROND
1:100

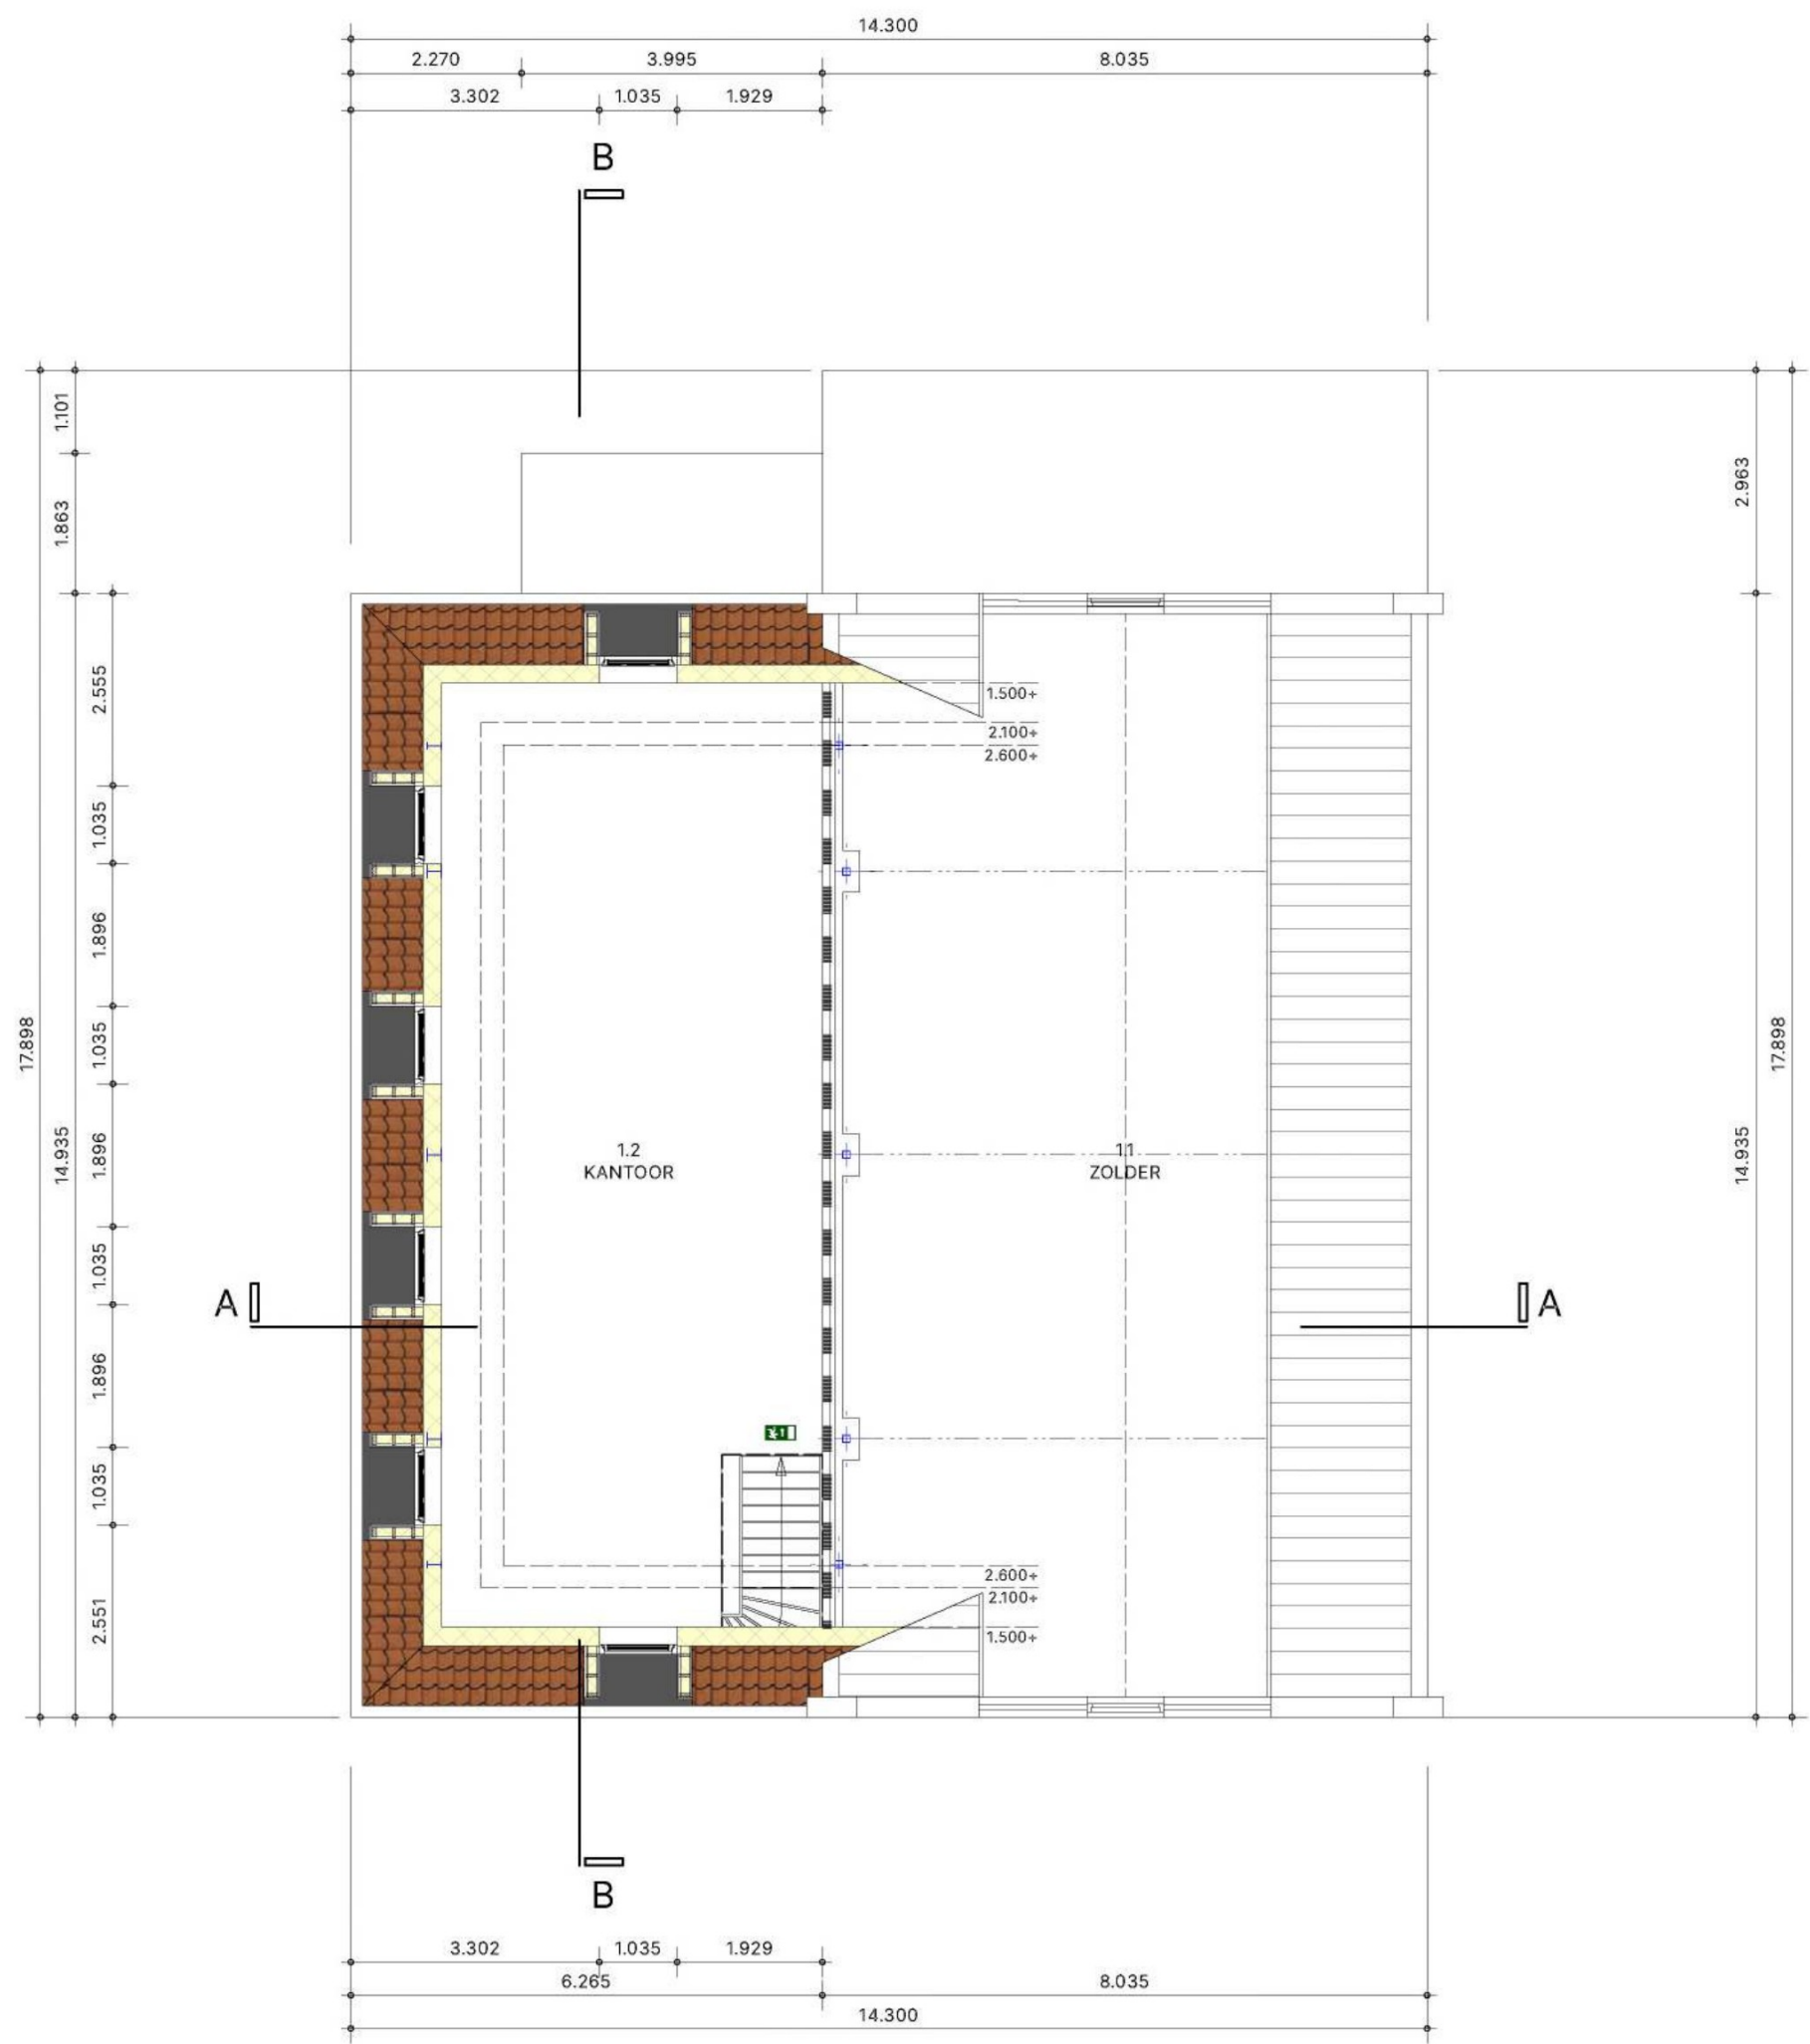

VERDIEPING
1:100

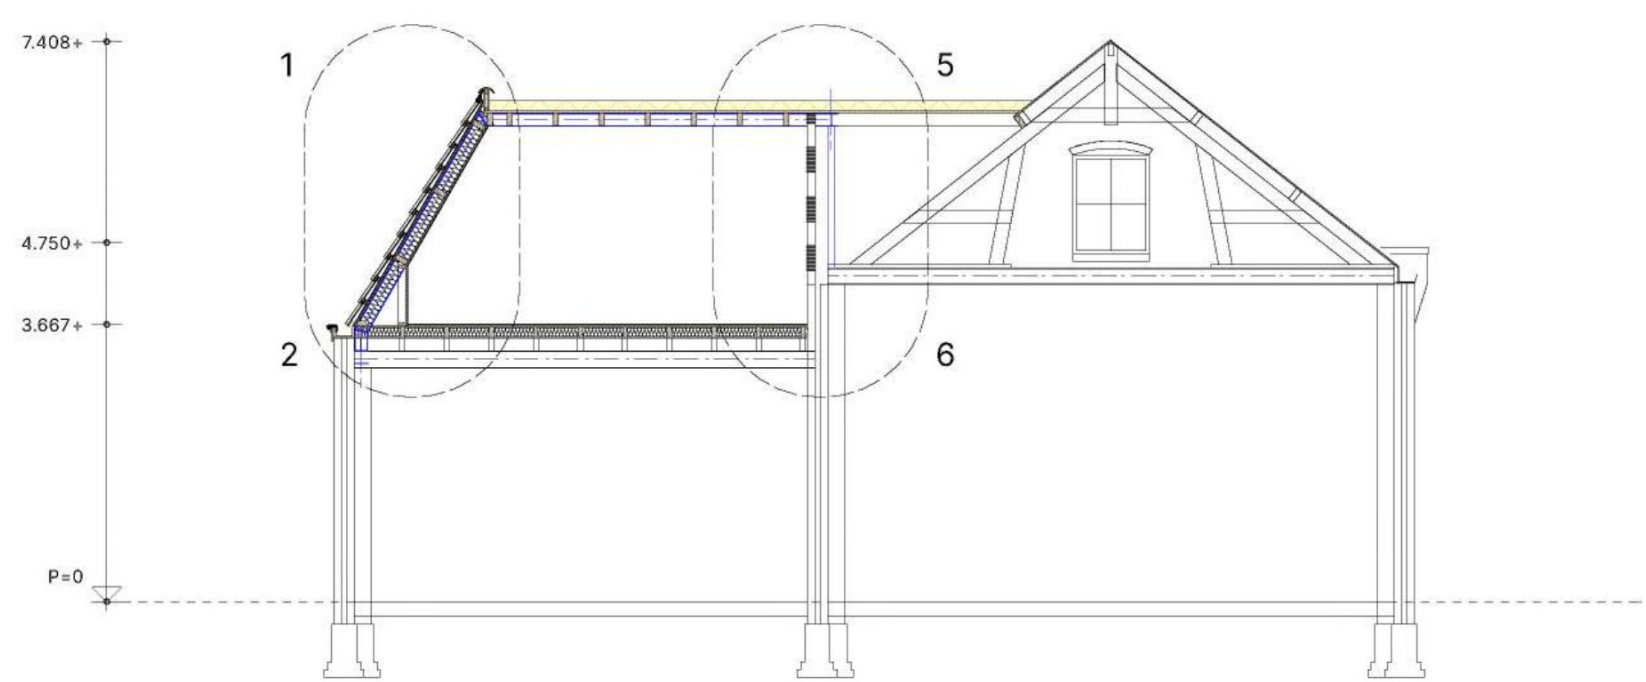

DOORSNEDE A-A
1:100

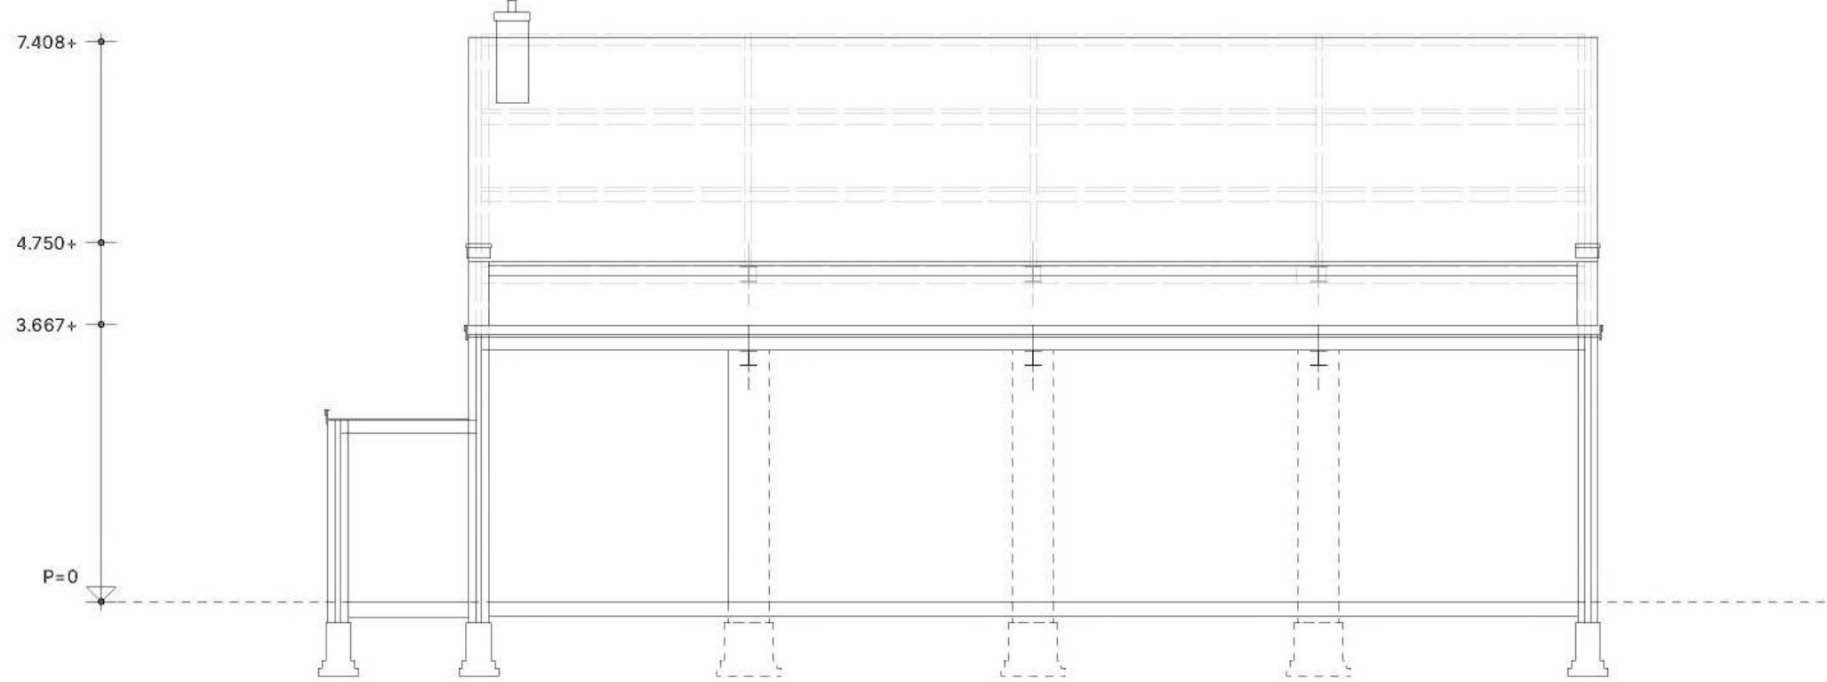

DOORSNEDE B-B
1:100

RUIMTESTAAT NIEUW		
nr.	omschrijving	
BEGANE GROND		
0.1	werkpplaats 1	100,83 m ²
0.2	werkpplaats 2	79,37 m ²
0.3	opslag	6,15 m ²
0.4	kantine	12,43 m ²
0.5	opslag	6 m ²
0.6	toilet	1,88 m ²
0.7	toilet	1,88 m ²
0.8	hal	2,62 m ²
0.9	hal	5,68 m ²
VERDIEPING		
1.1	zolder	79,3 m ²
1.2	kantoor	60,36 m ²



NORMEN EN RICHTLIJNEN

LECHT- EN KRACHTSTALATES

Lichttoevoegende installatie uitvoeren conform NEN 1010.
• Aandachtspunten uitvoeren conform NEN1010 en NEN10340.
• Noodverlichtingsinstallaties uitvoeren conform bouwbesluit, NEN1010 en NEN-EN10712
• Pictogrammen vluchtwegaanwijzing uitvoeren conform NEN-ISO 7010

COMMUNICATIE- EN BEVEILIGINGSINSTALLATIES

(Ordnen van toepassing)

• De brandmeldinstallatie conform het bouwbesluit en de NEN2535.
• De rookmeldingsinstallatie uitvoeren conform het bouwbesluit en de NEN2575.
• Voor de brandmeldinstallatie conform, conform bouwbesluit, uitgegaan van een installatie met prioriteit voor de installatie vooruitgegaan met volledige toegang.
• Voor de rookmeldingsinstallatie conform, conform NEN2575, uitgegaan van een installatie o.v.v. led alarm.
• De brandmeldinstallatie heeft een doormelding naar de regionale alarmcentrale conform NEN2535.
• De brandmeldinstallatie heeft een inspectiecertificaat overeenkomstig artikel 6:20 zesde lid van het bouwbesluit 2012

SANITAIR INSTALLATIES

• Boeliding uitvoeren conform NEN215 en NEN3216.
• Waterinstallatie uitvoeren conform NEN108, de Vewin wetgeving en lso publicatie 65.5.
• Gasinstallaties uitvoeren conform NEN1078 en NEN-EN1775.


WERKTOEGEWYKENDEN INSTALLATIES

• Voorverwarming uitloppen op basis van warmteverliesberekeningen.
• Ventilatie-overveelchden conform bouwbesluit en ventilatieberekening.

Leidingen, kabels, ventilatiekanalen e.d. die door een brandschending worden dienen zodanig brandwerend te zijn opgesteld dat deze eenzijdig brandwerendheid bezitten als de brandschending.


 www.kraac.nl	PROJECTNUMMER	21578	BAWI	DEFINITIEF ONTWERP	BLADNR.	3	3/14
	UITBREIDING BEDRIJFSGEBOUW (DAKOPBOUW)						
	NIEUW / TECHNISCH BLAD 1						
PROJECTLOCATIE		OERGRONTOEGEVOEGD					
Voorslaadlaan 143A 6541 SM NIMEGEM		Aannemingsbedrijf Fokker v.a.l.					
			DATUM		07/02/2023		

DETAIL 1
NIEUW
1:10

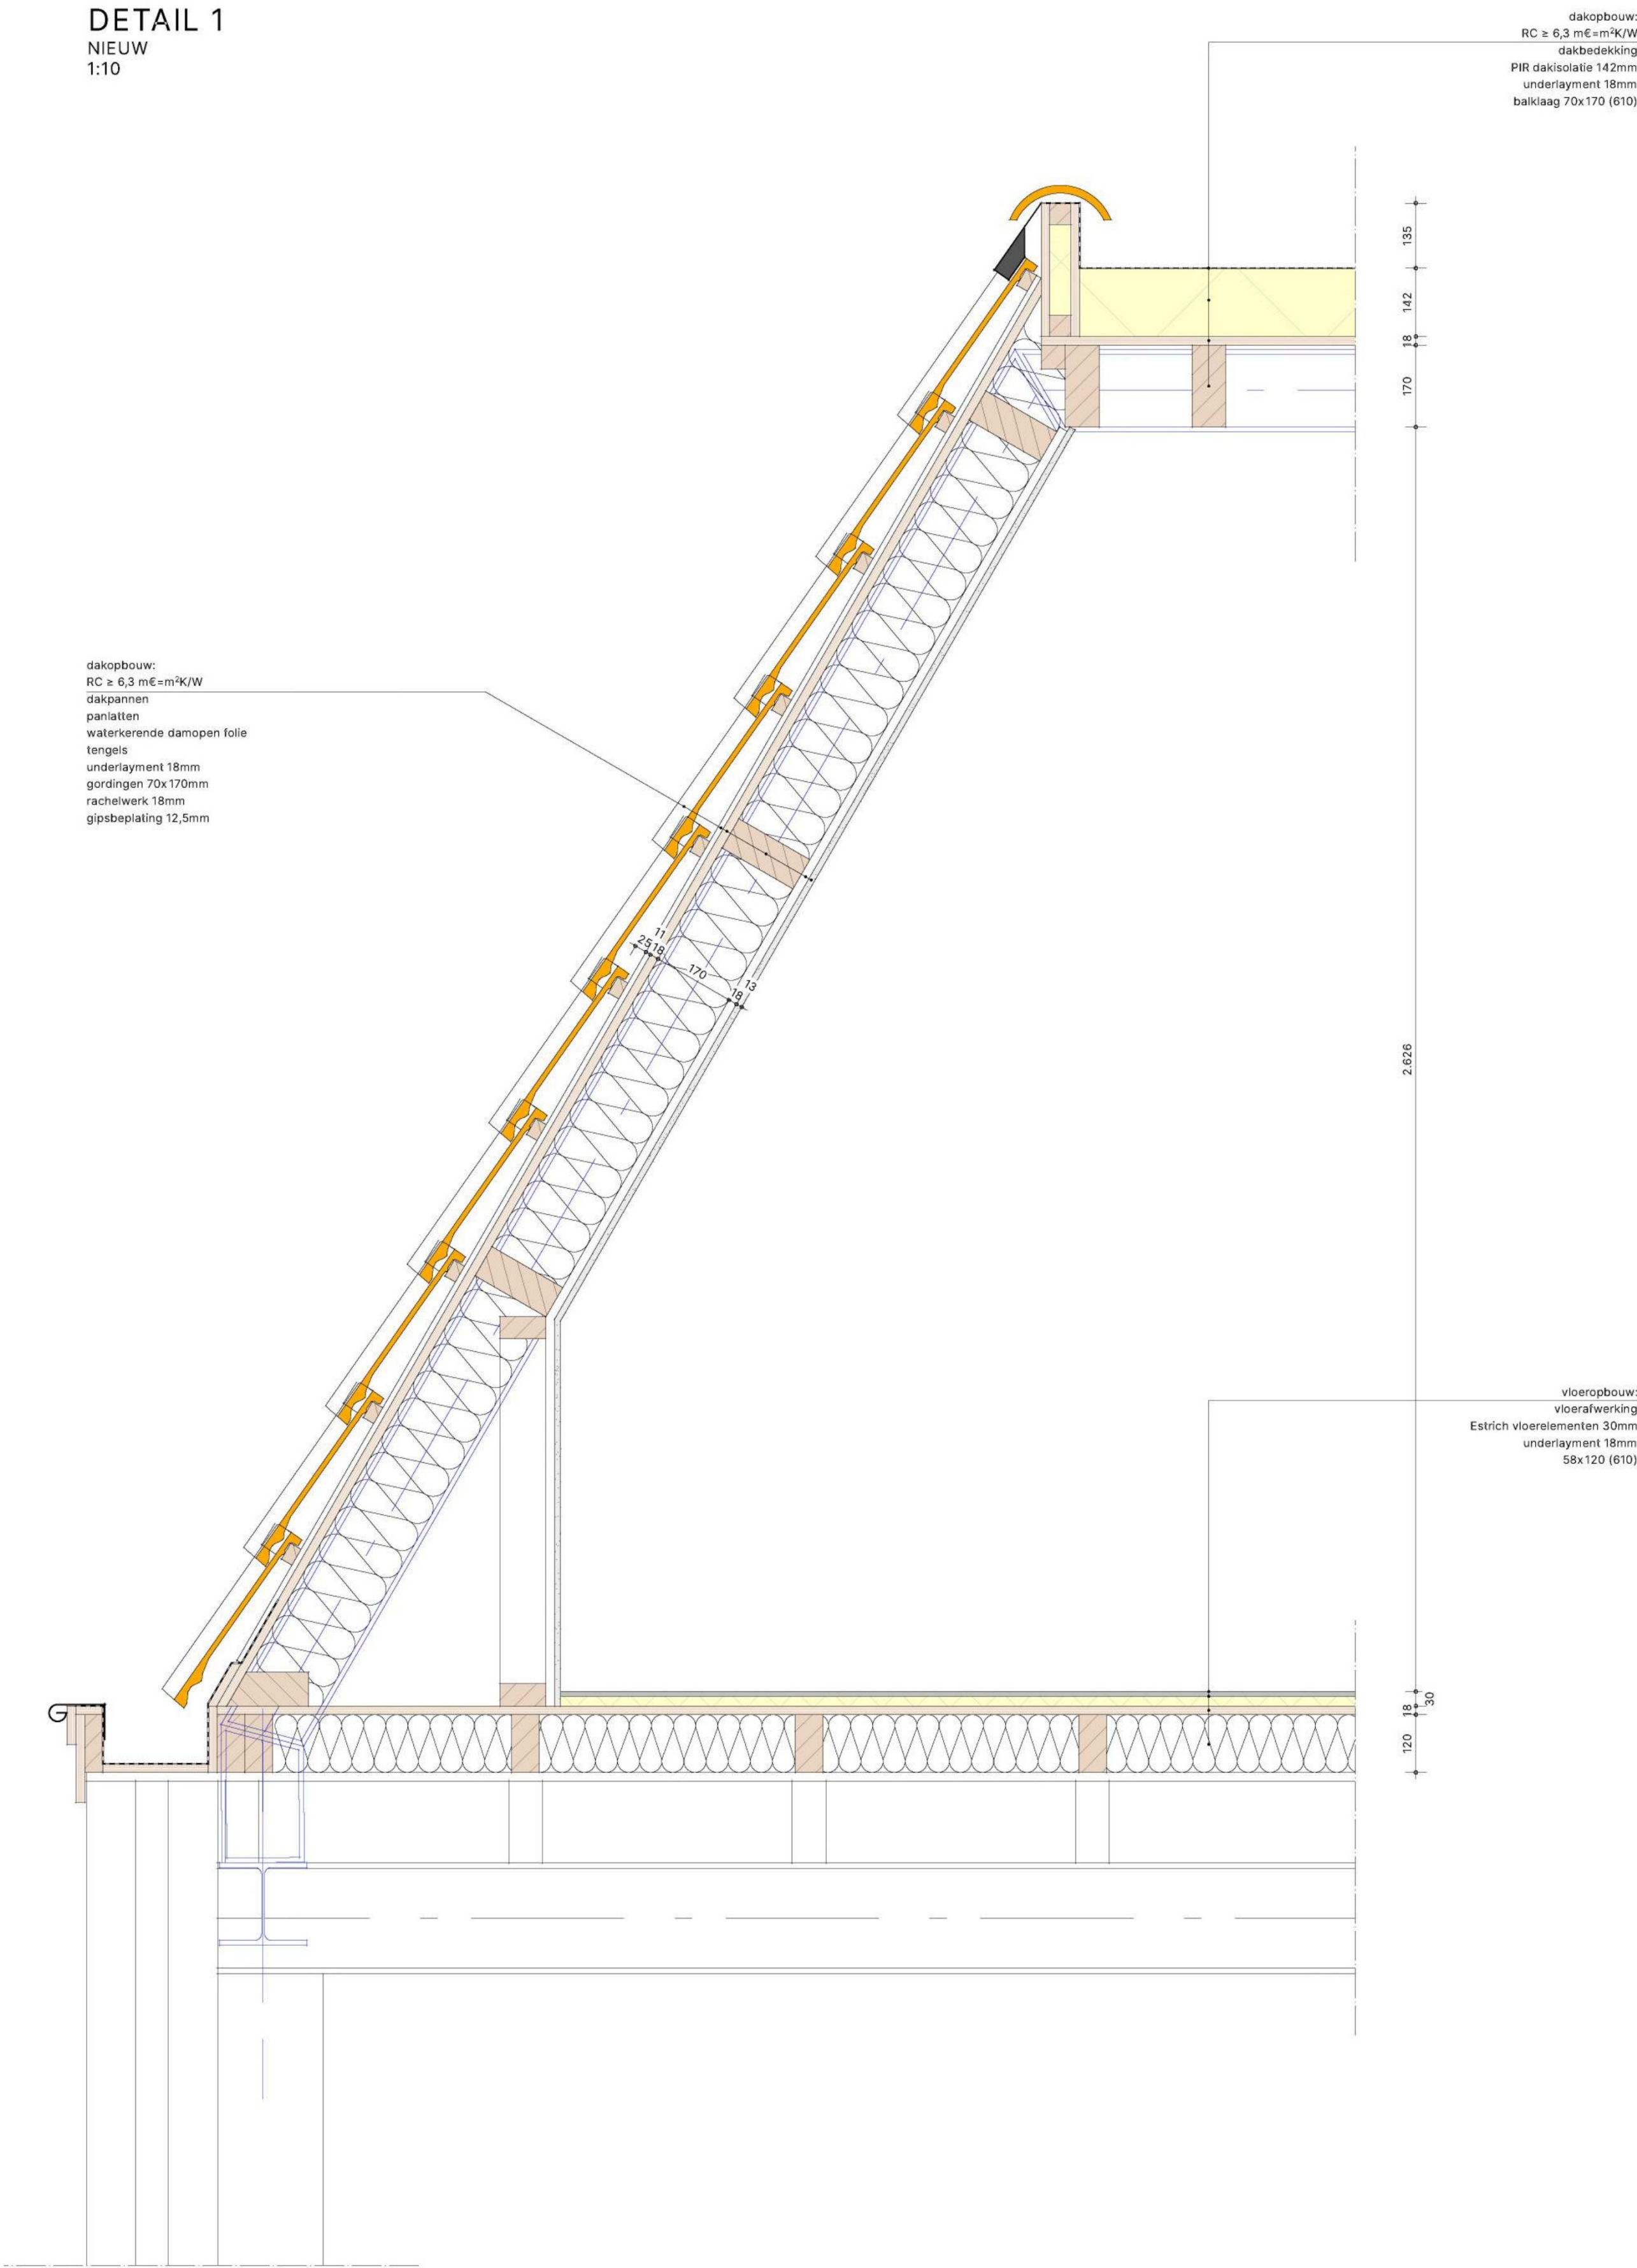


DETAIL 2
NIEUW
1:10

DETAIL 3
NIEUW
1:10

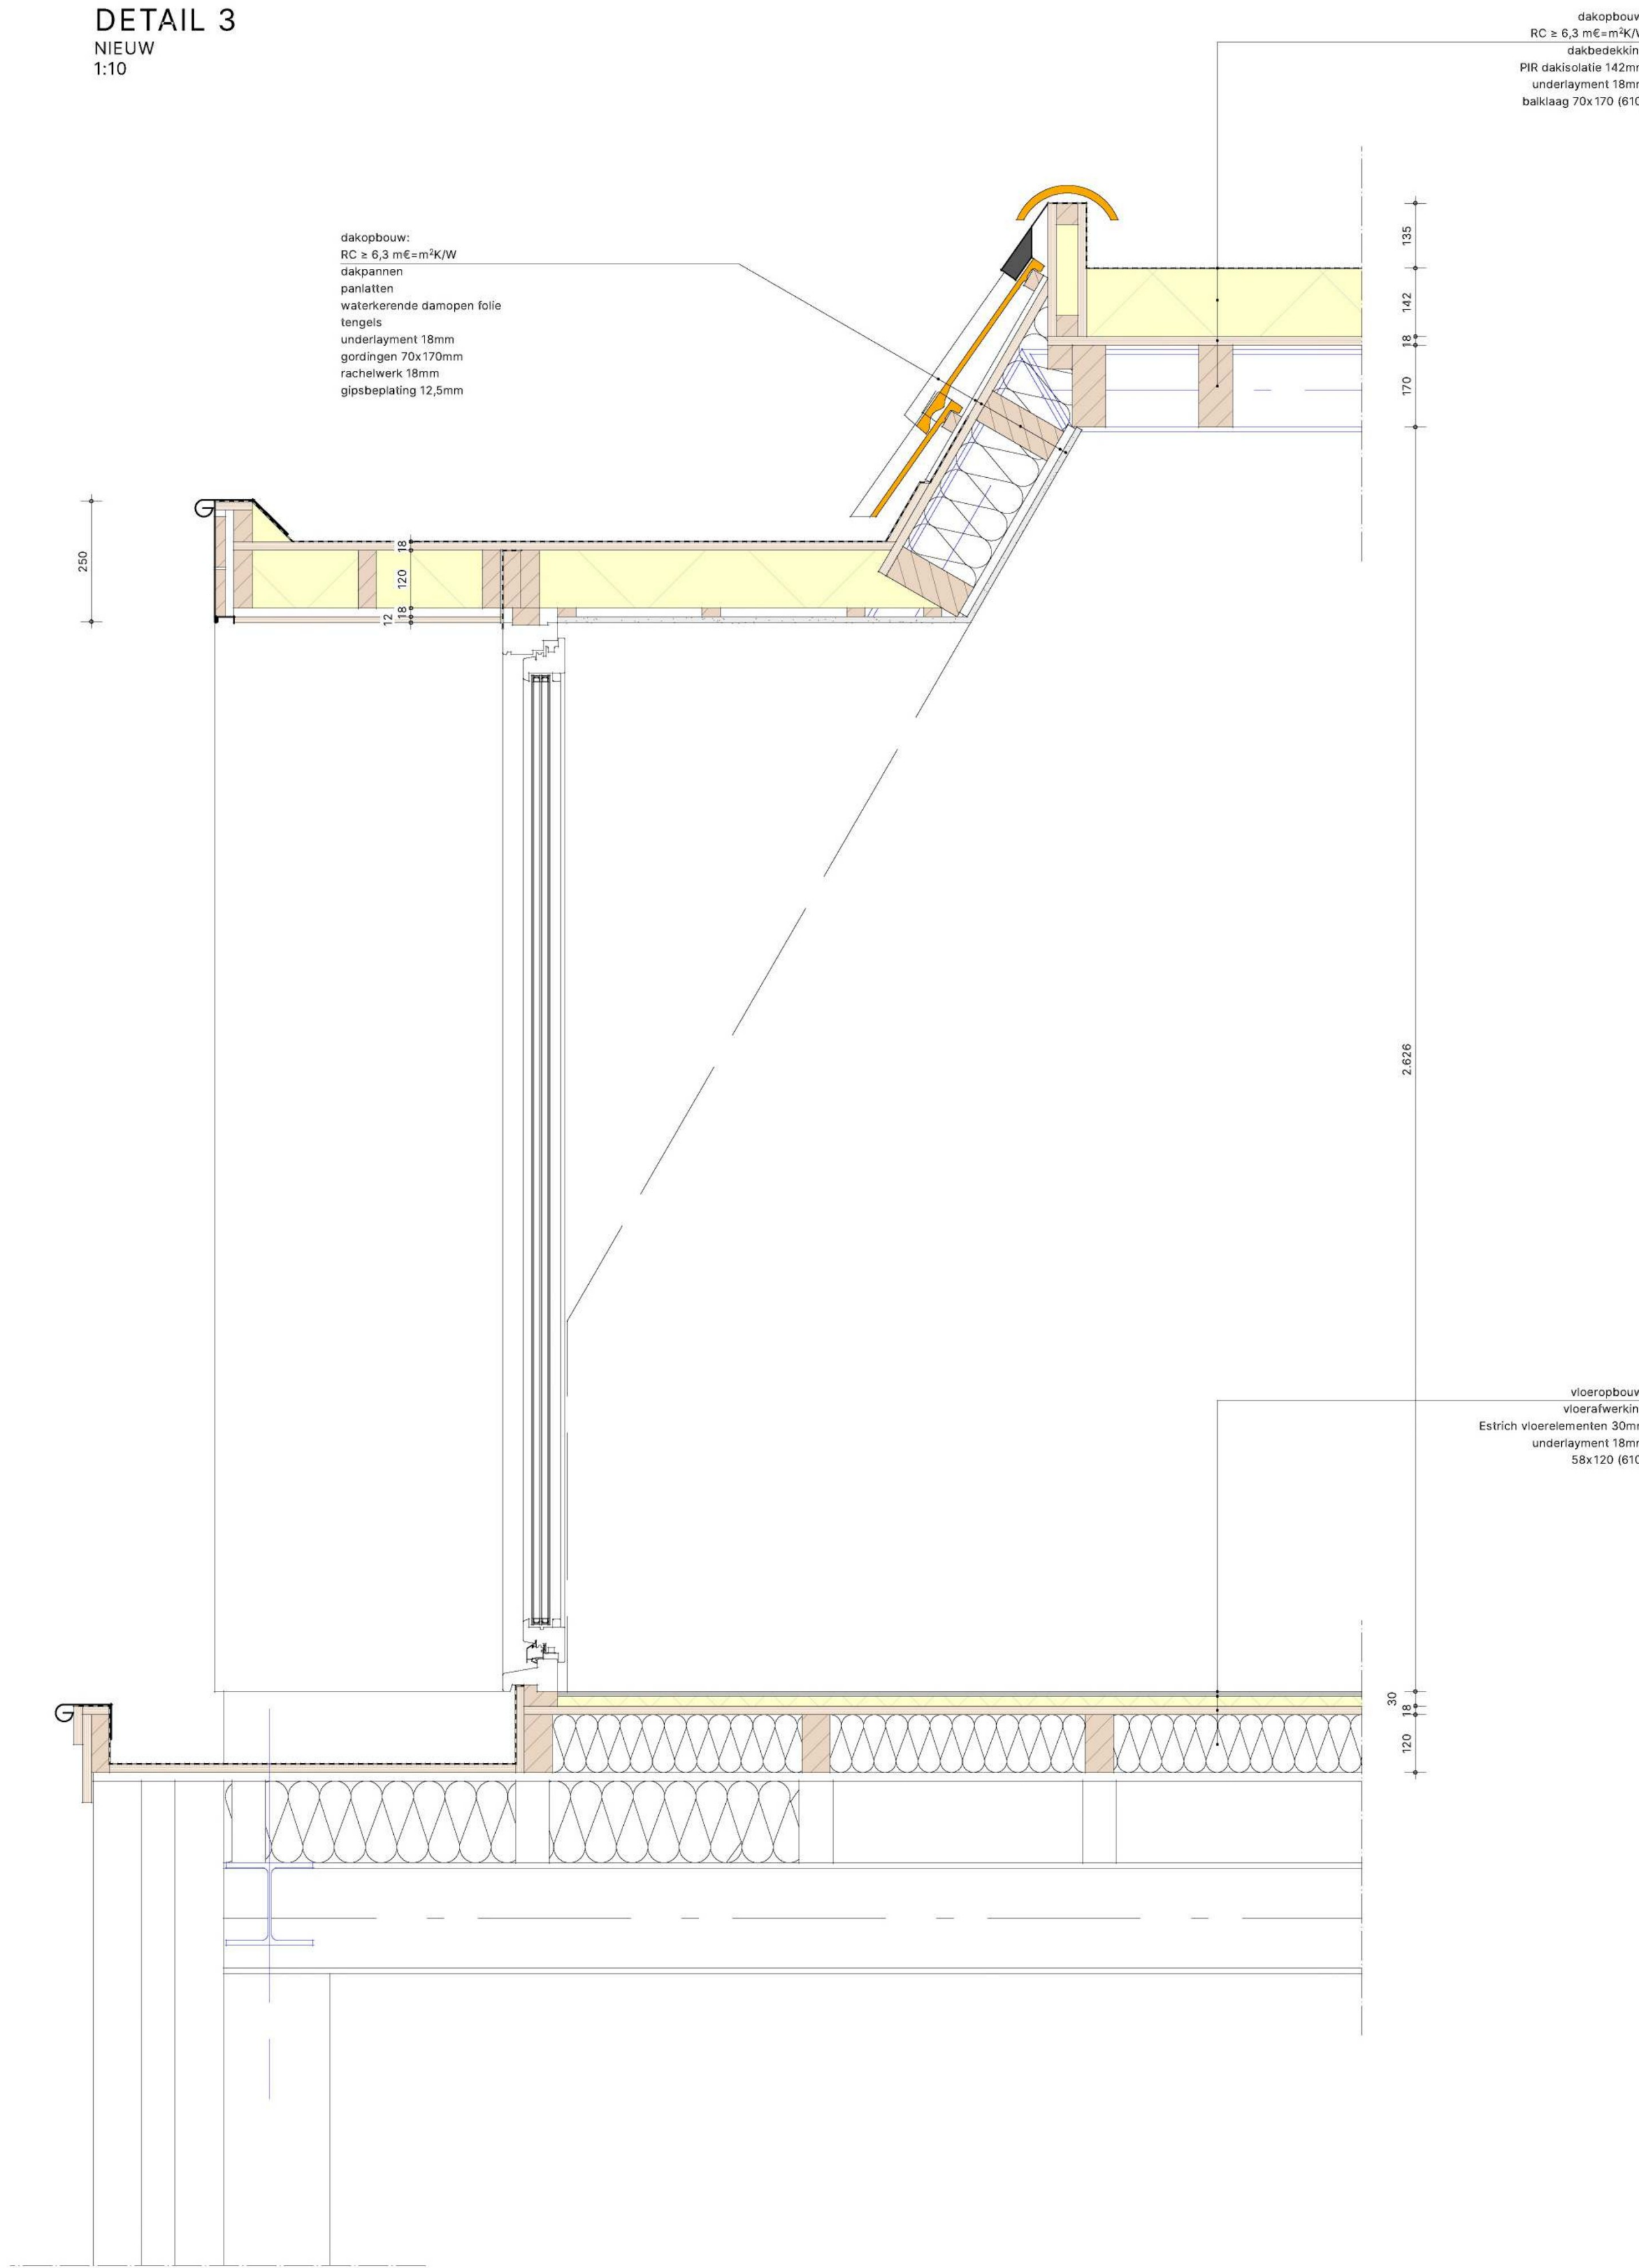

DETAIL 4
NIEUW
1:10

DETAIL 5
NIEUW
1:10

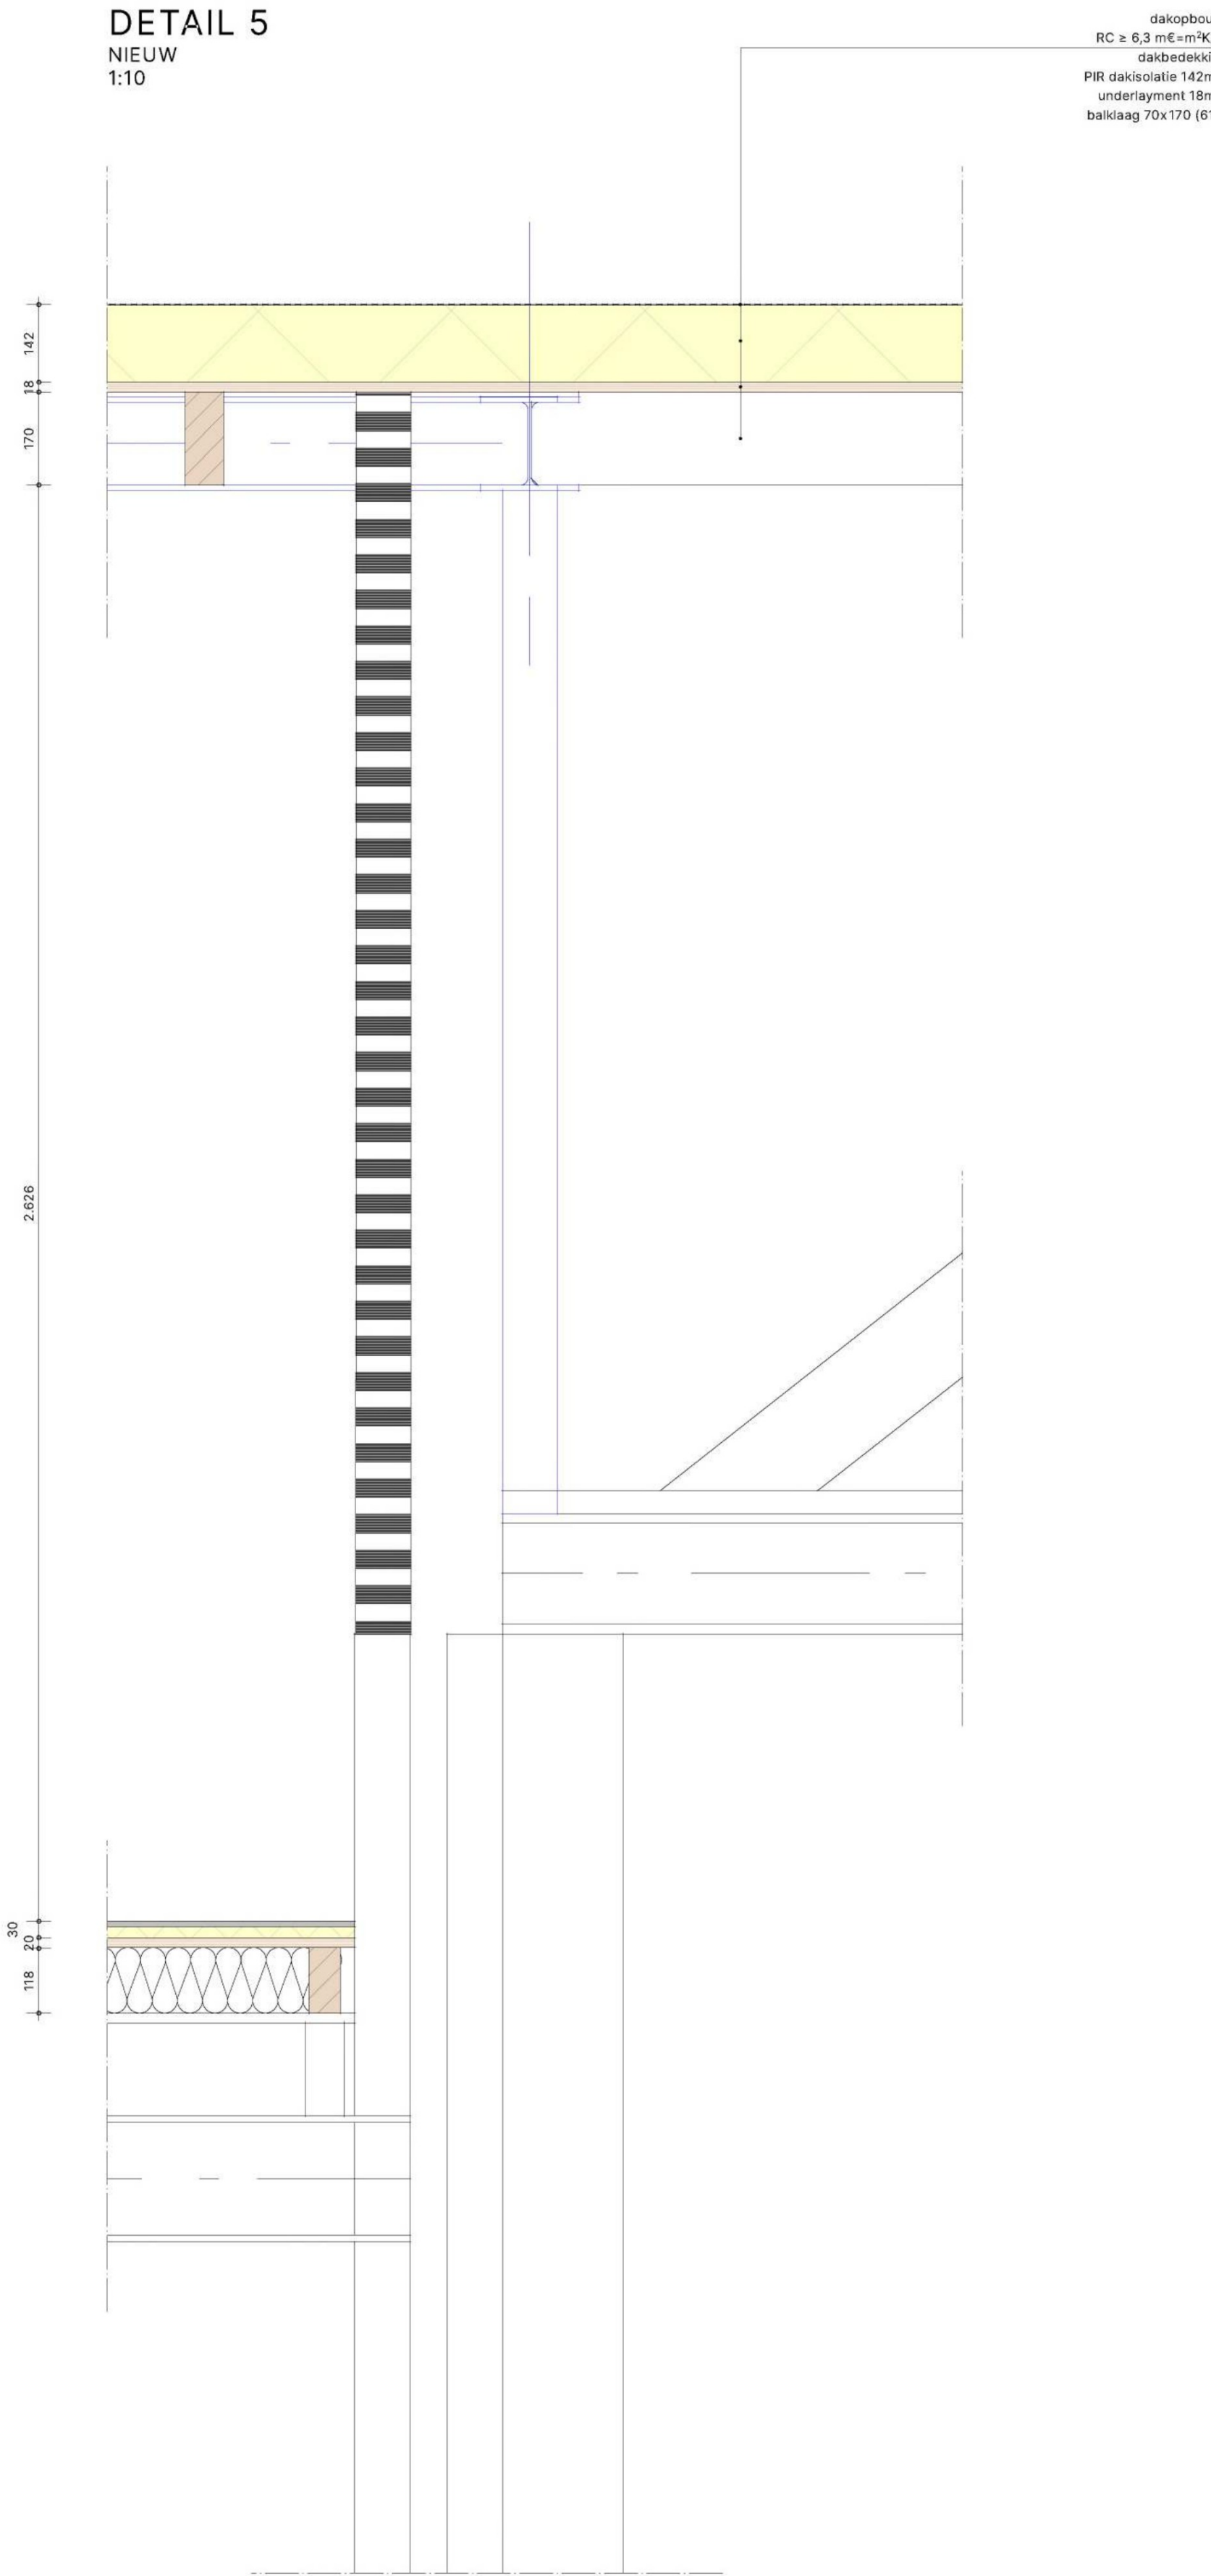

DETAIL 6
NIEUW
1:10