


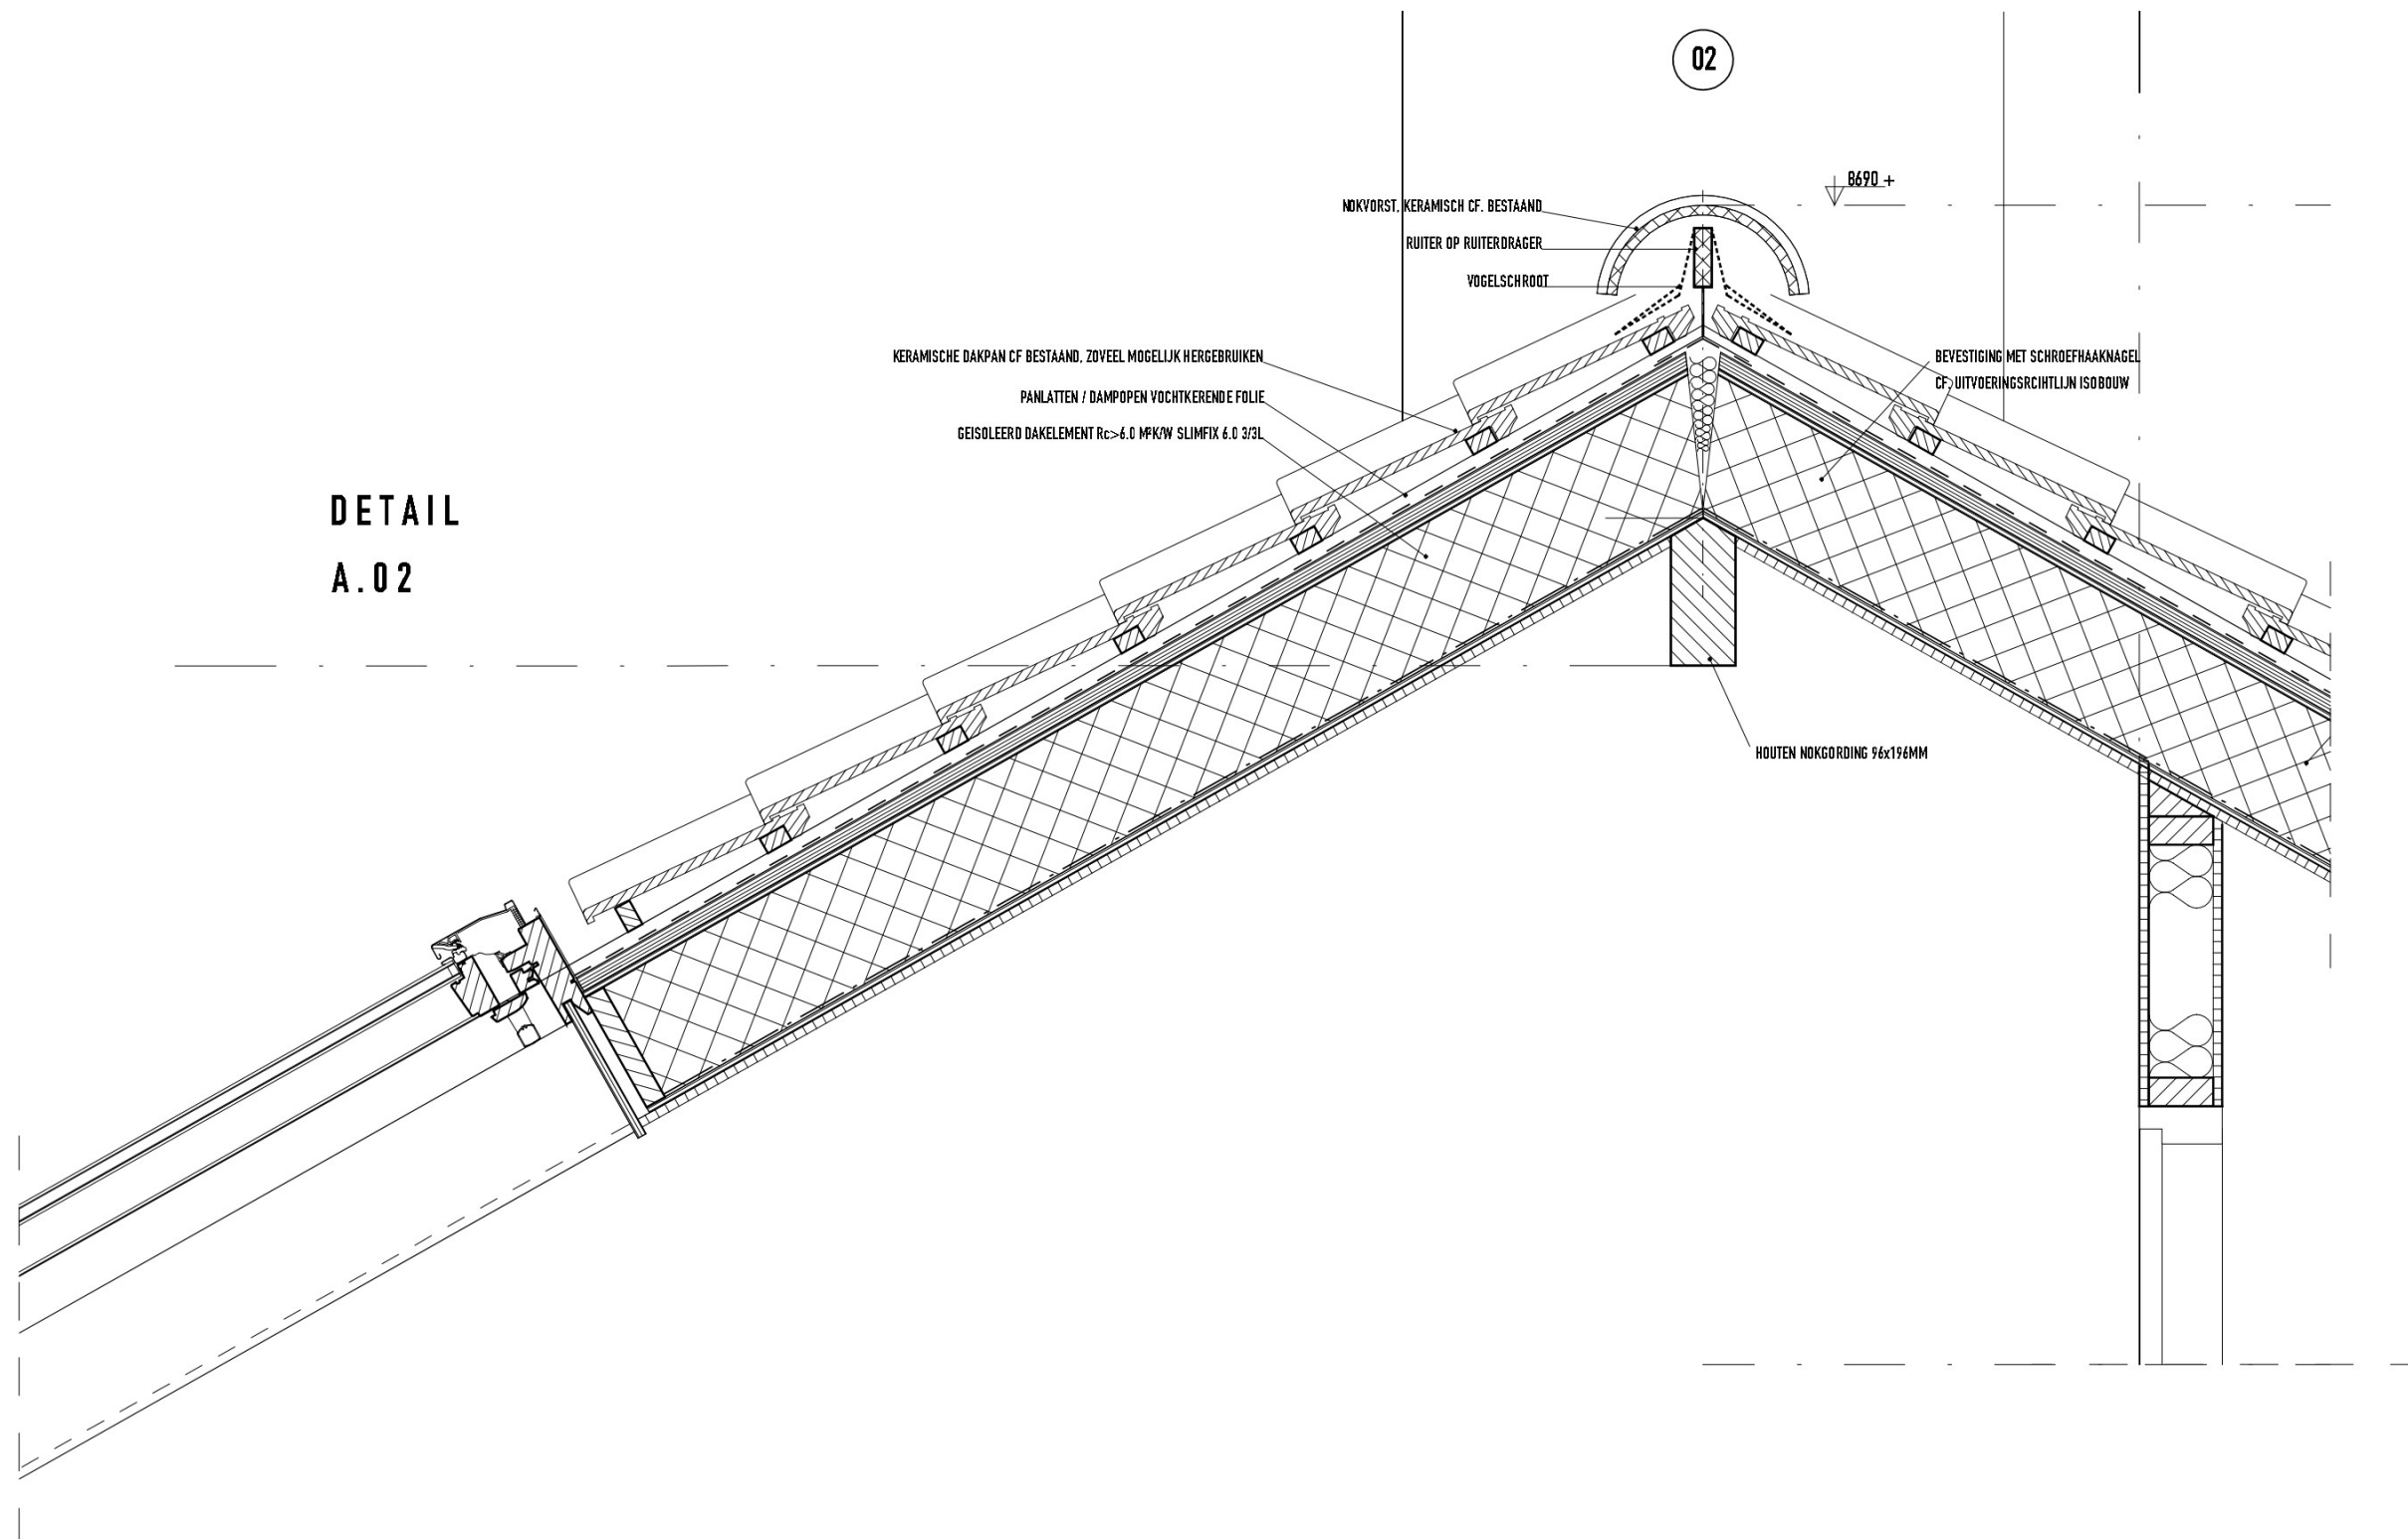

DETAIL  
A.02

OPTOPPING WOONHUIS  
IN OPDRACHT VAN

OSCAR CARRESTRAAT 55 6542 VA NIJMEGEN

BESTEKTEKENING  
DETAIL 0.02

PRINCIPEDetails

formaat - schaal A3 - 1:10  
get.

werknummer 085  
tekeningnummer BA-13-02

datum 26-02-2018  
wiz. A --

johnkusters

bouw  
kundig  
ontwerp  
en advies