


DETAIL
A.01

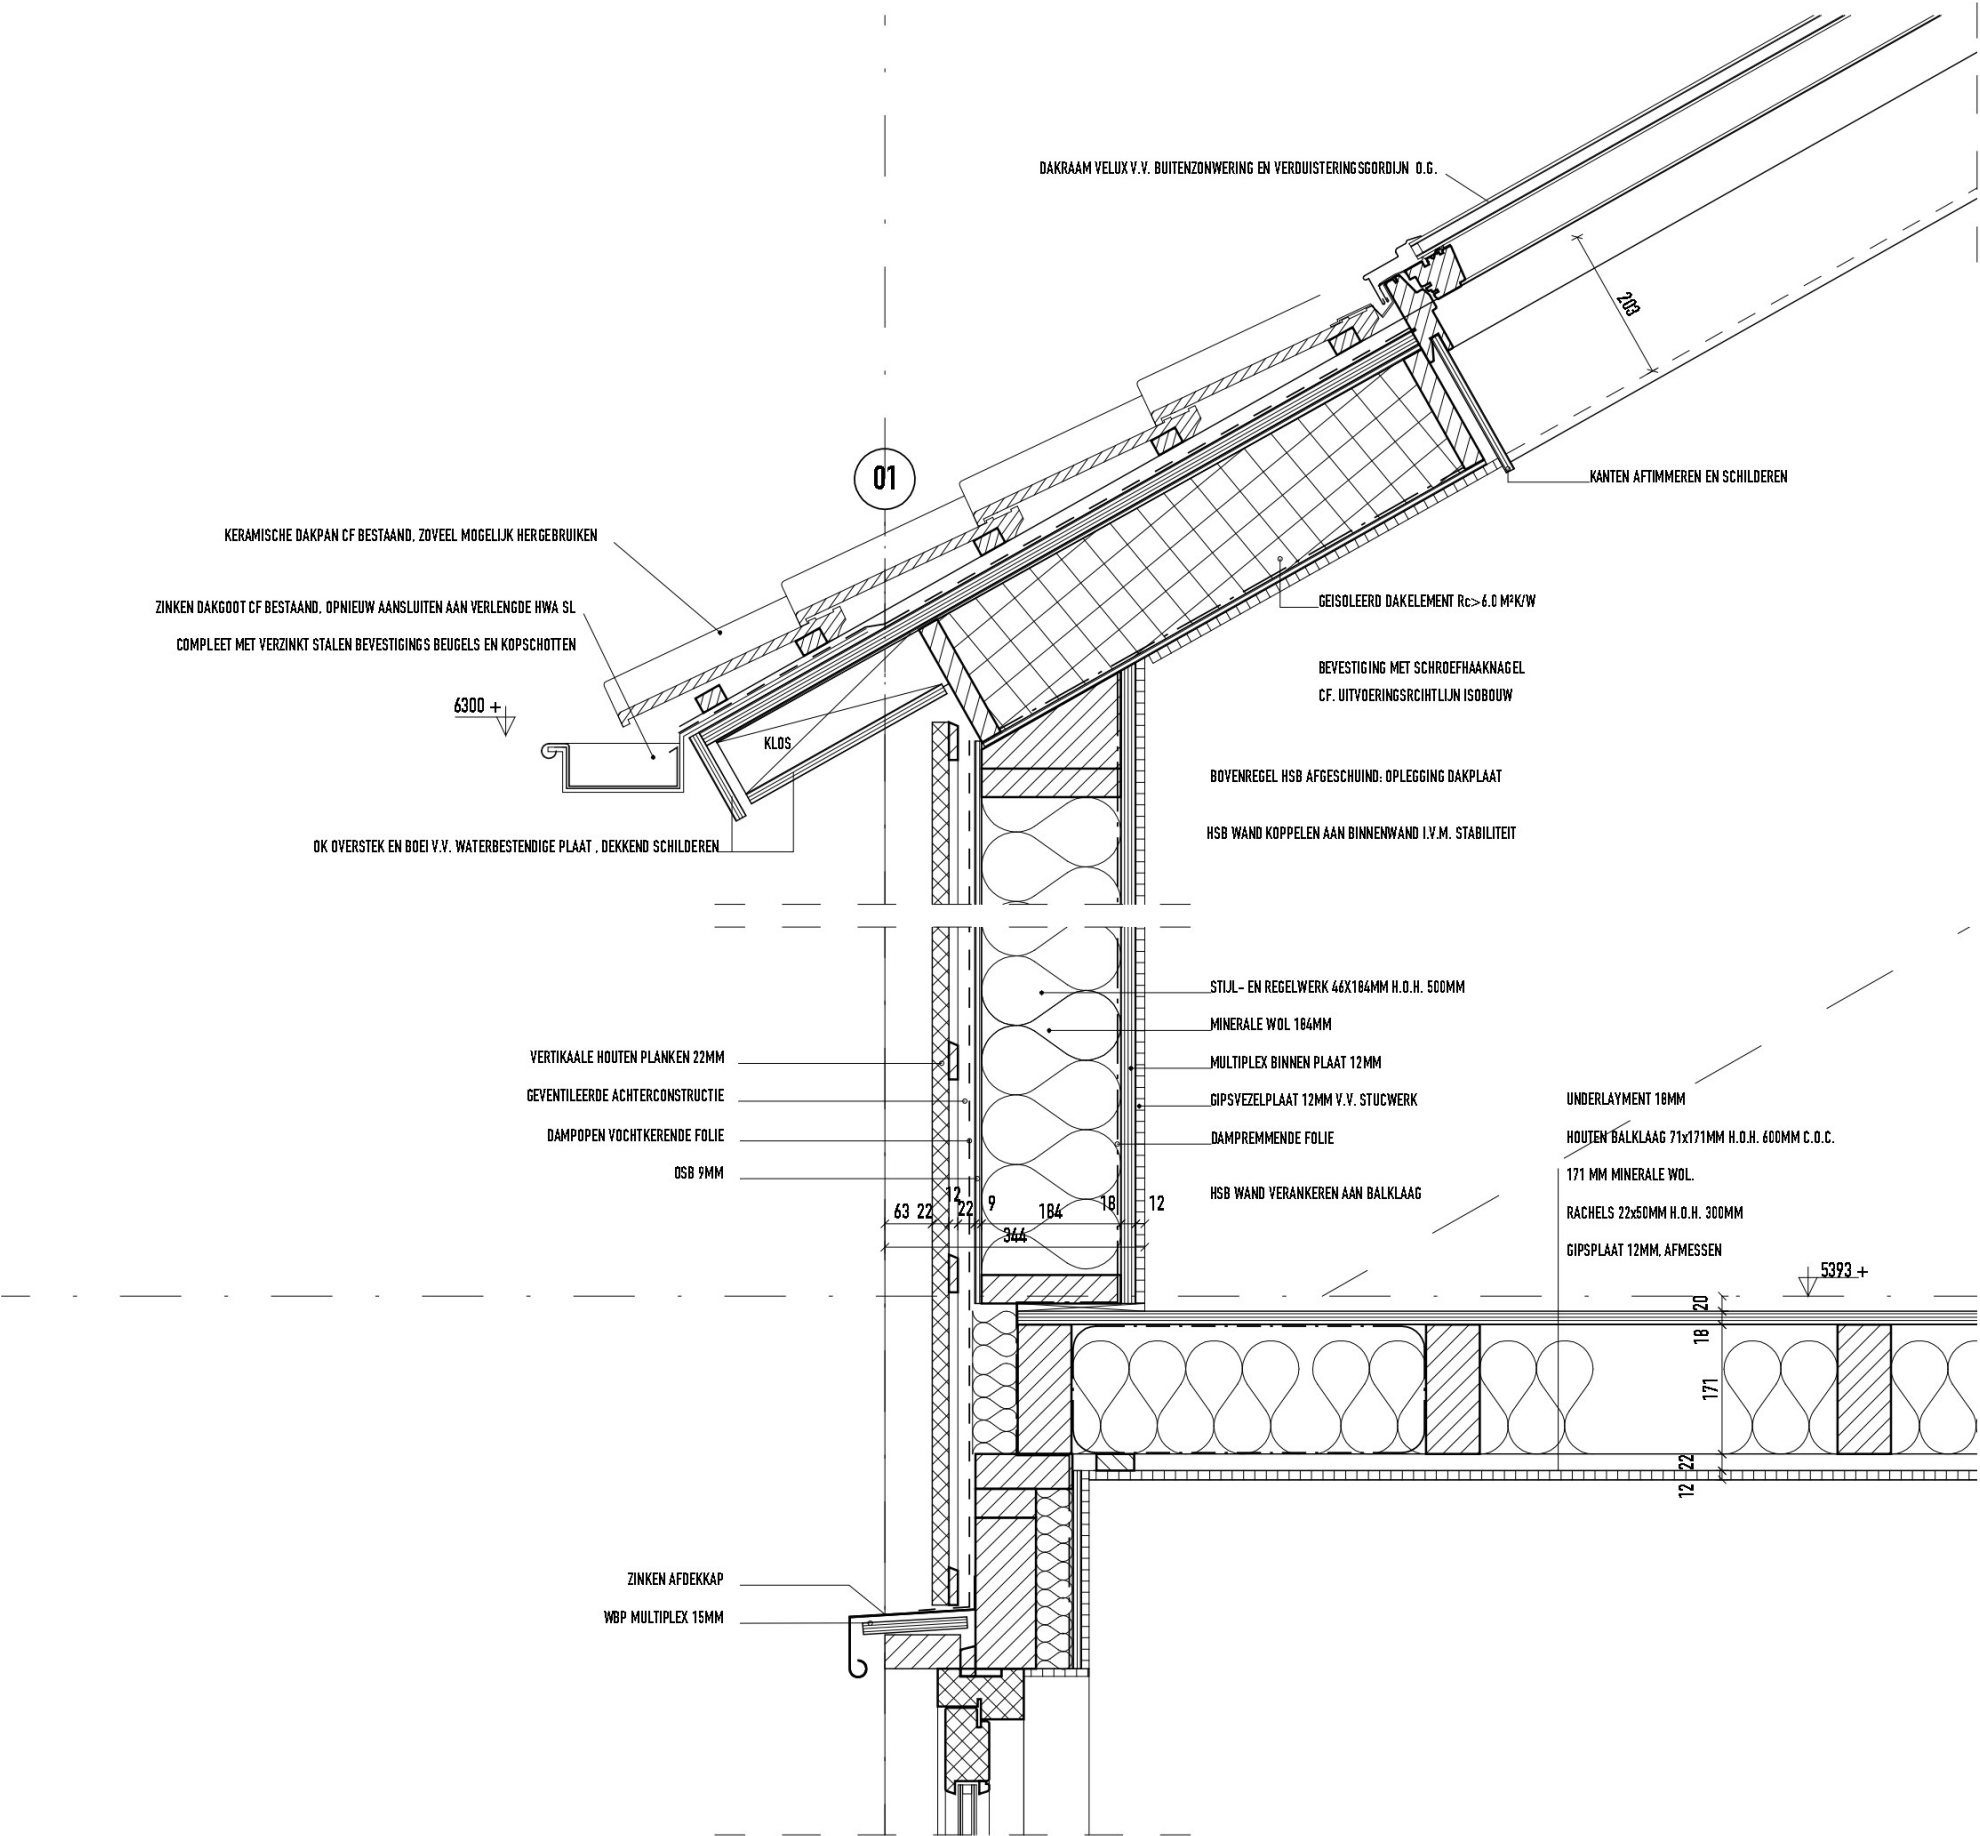

D180263382

OPTOPPING WOONHUIS
IN OPDRACHT V

OSCAR CARRESTRAAT 55 6542 VA NIJMEGEN

BESTEKTEKENING
DETAIL A.01a

PRINCIPEDDETAILS

formaat - schaal
get. A3 - 1:10

werknnummer
tekeningnummer 085
BA-13-01-a

datum
wijz. A 15-04-2018
--

johnkusters

bouw
kundig
ontwerp
en advies