



DETAIL
A.03

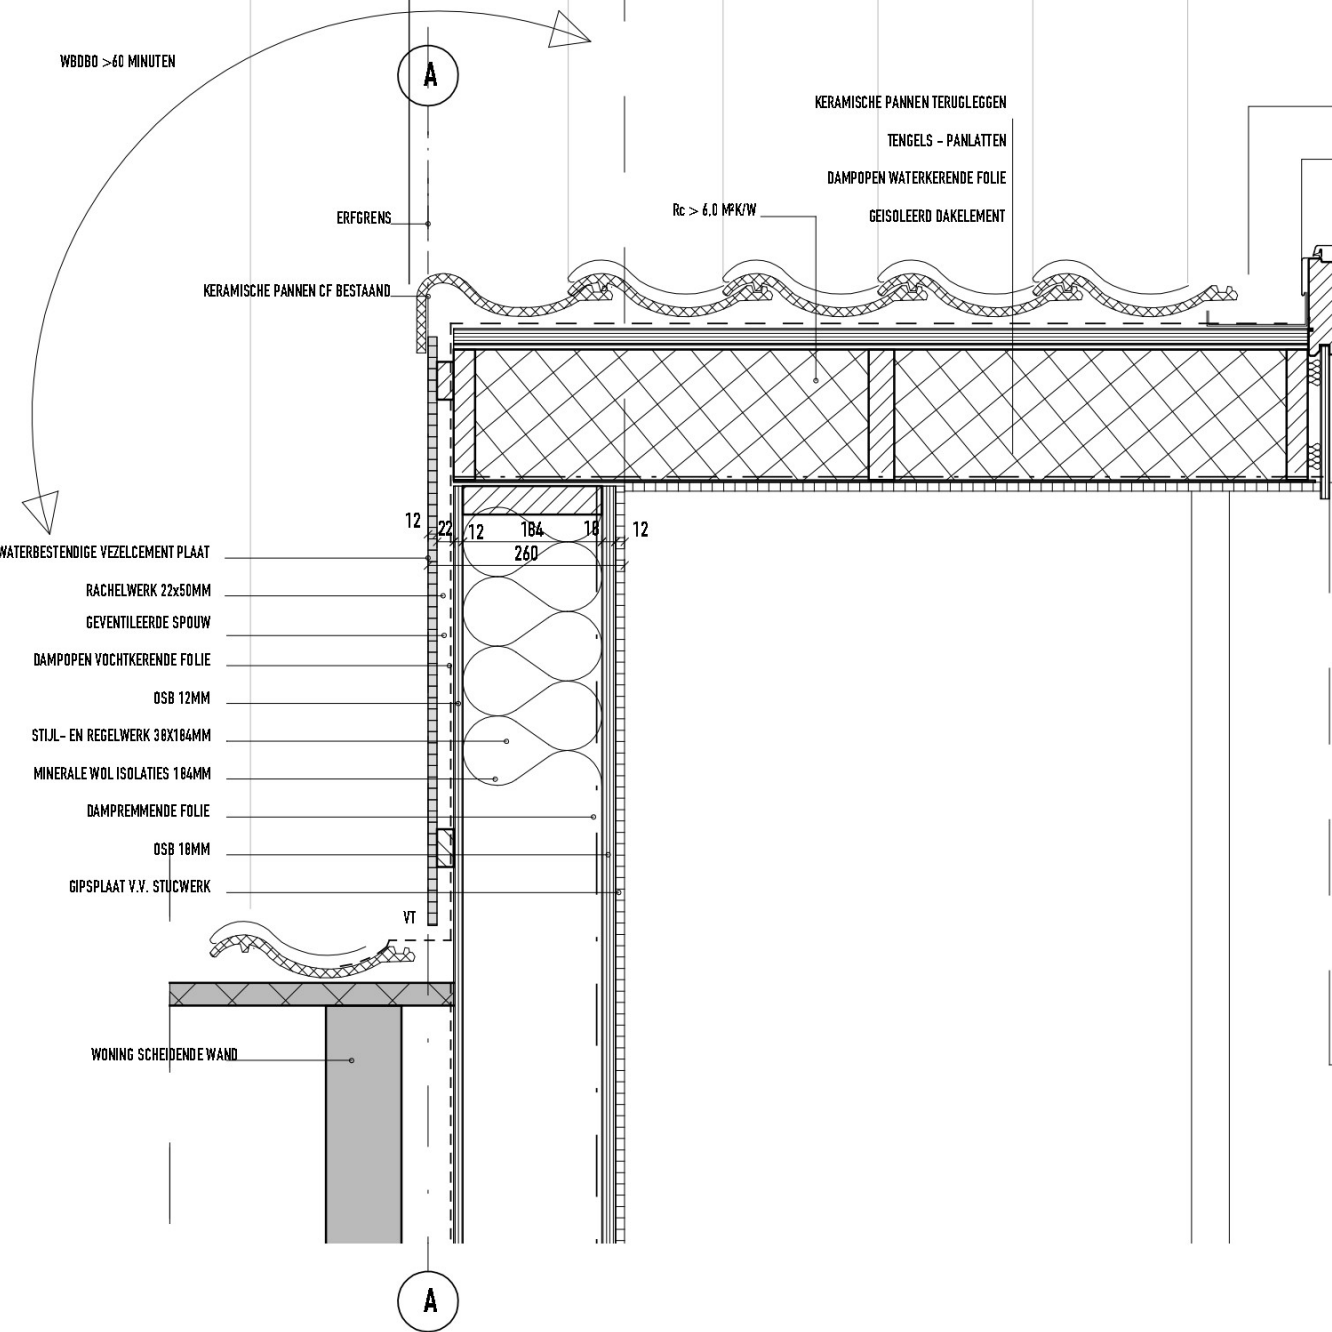

DETAIL
A.04

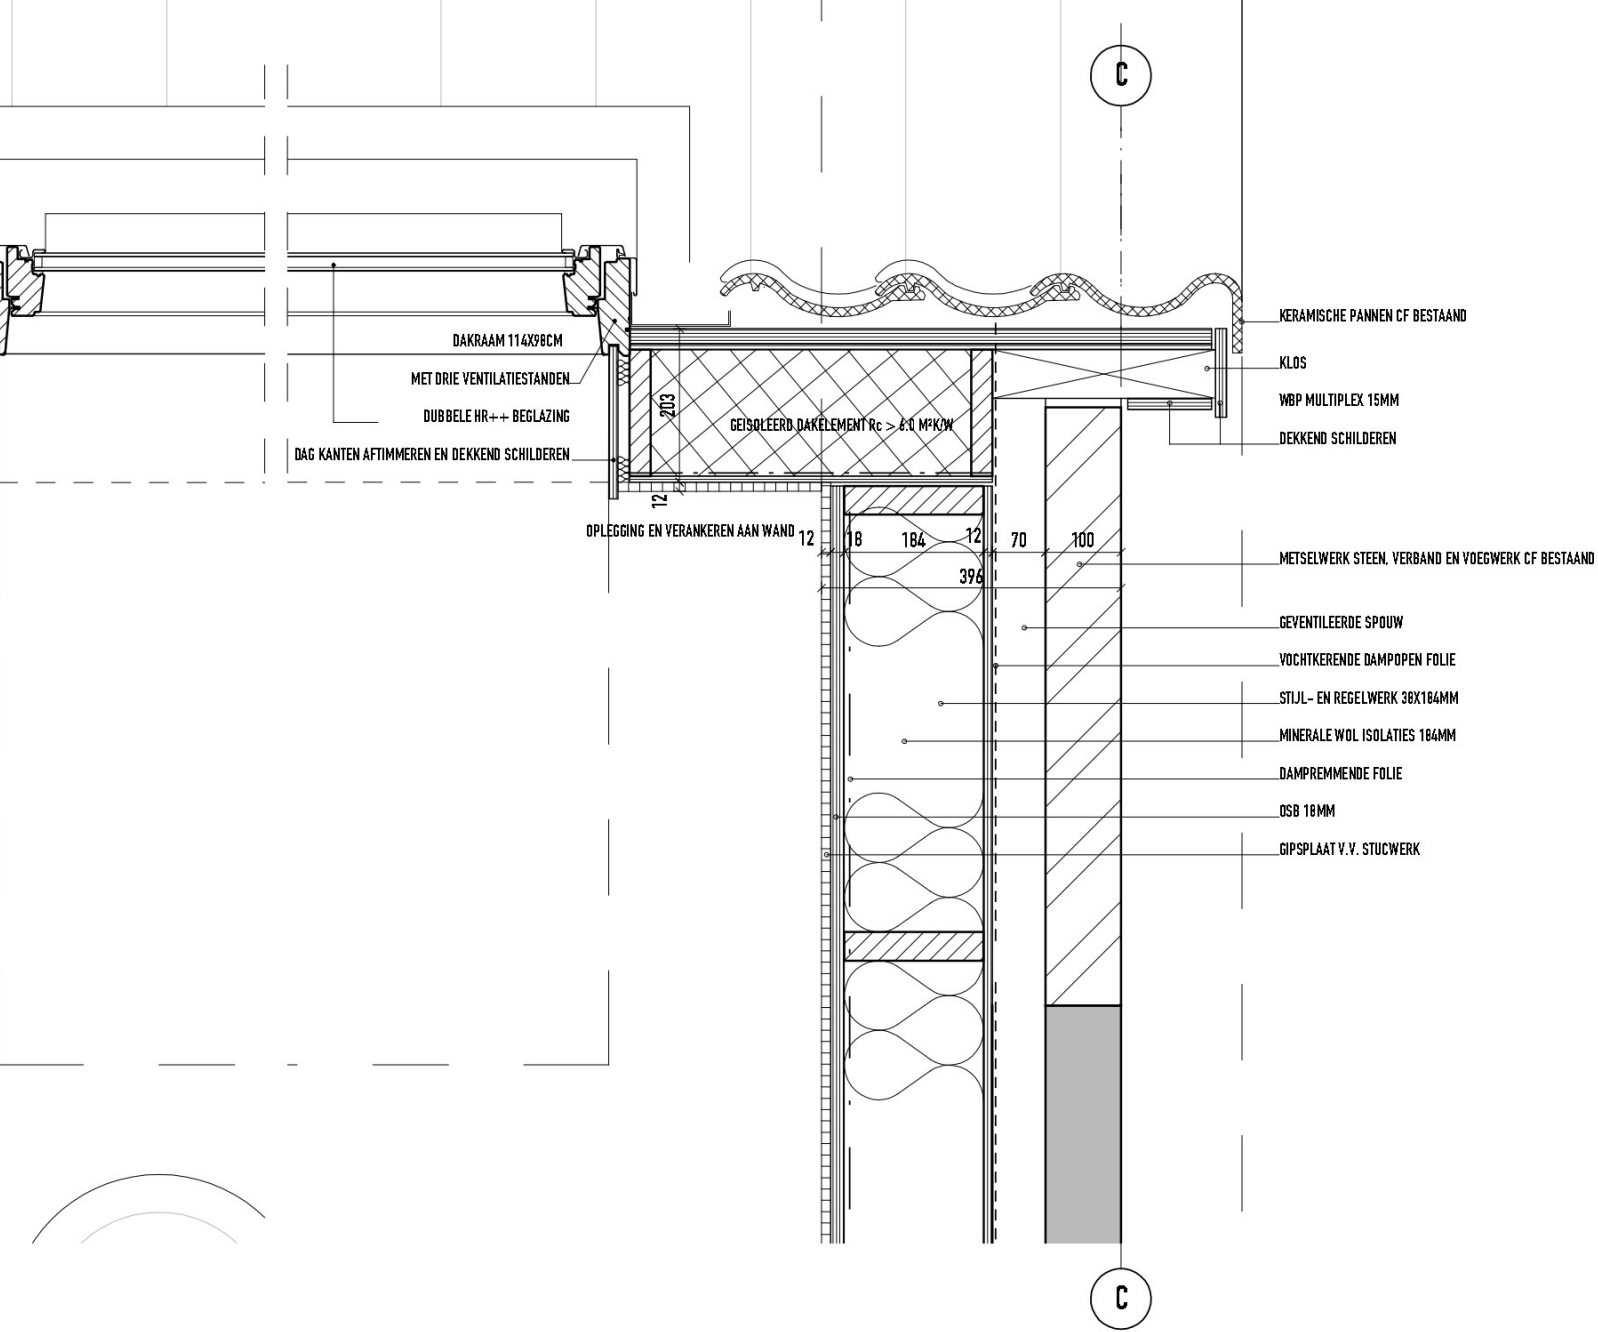

OPTOPPING WOONHUIS
IN OPDRACHT VAN

BESTEKTEKENING
DETAIL A.03 , A.04

PRINCIPEDetails

formaat - schaal
get. A3 - 1:10

werknummer
tekeningnummer 085
BA-13-03

datum
wijz. A 26-02-2018
--

johnkusters

bouw
kundig
ontwerp
en advies