



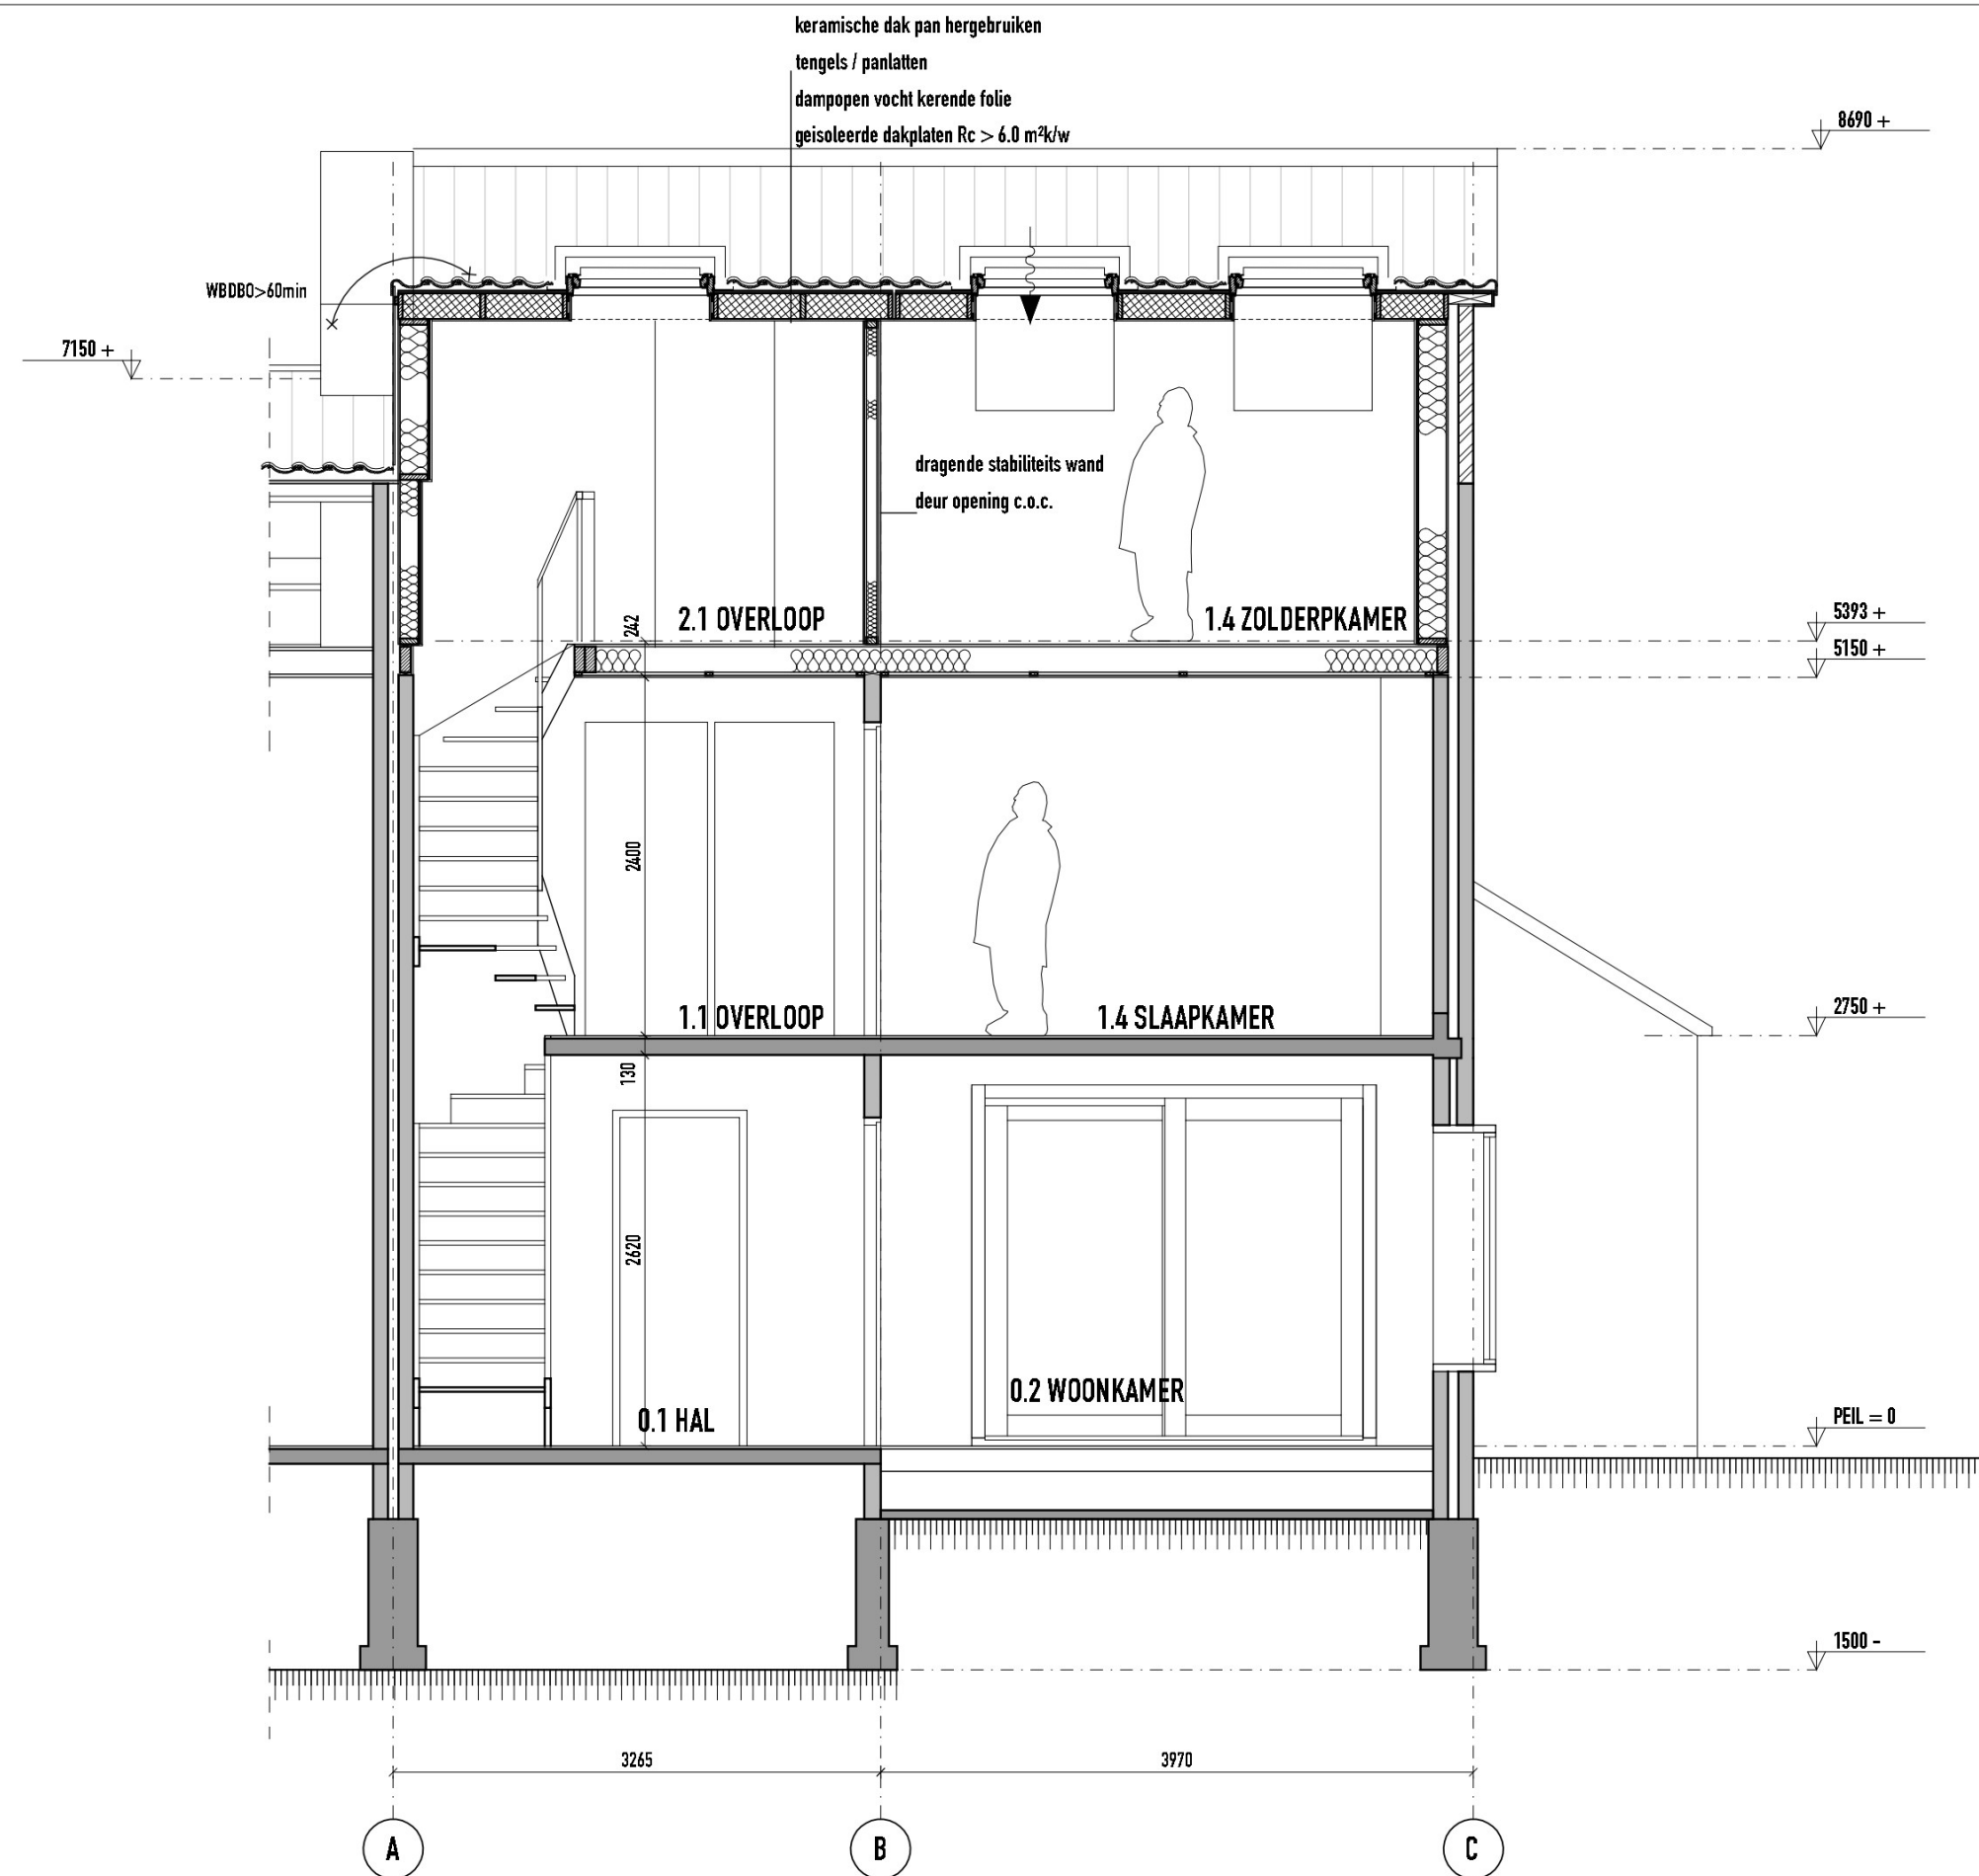

DOORSNEDE BB' NIEUW

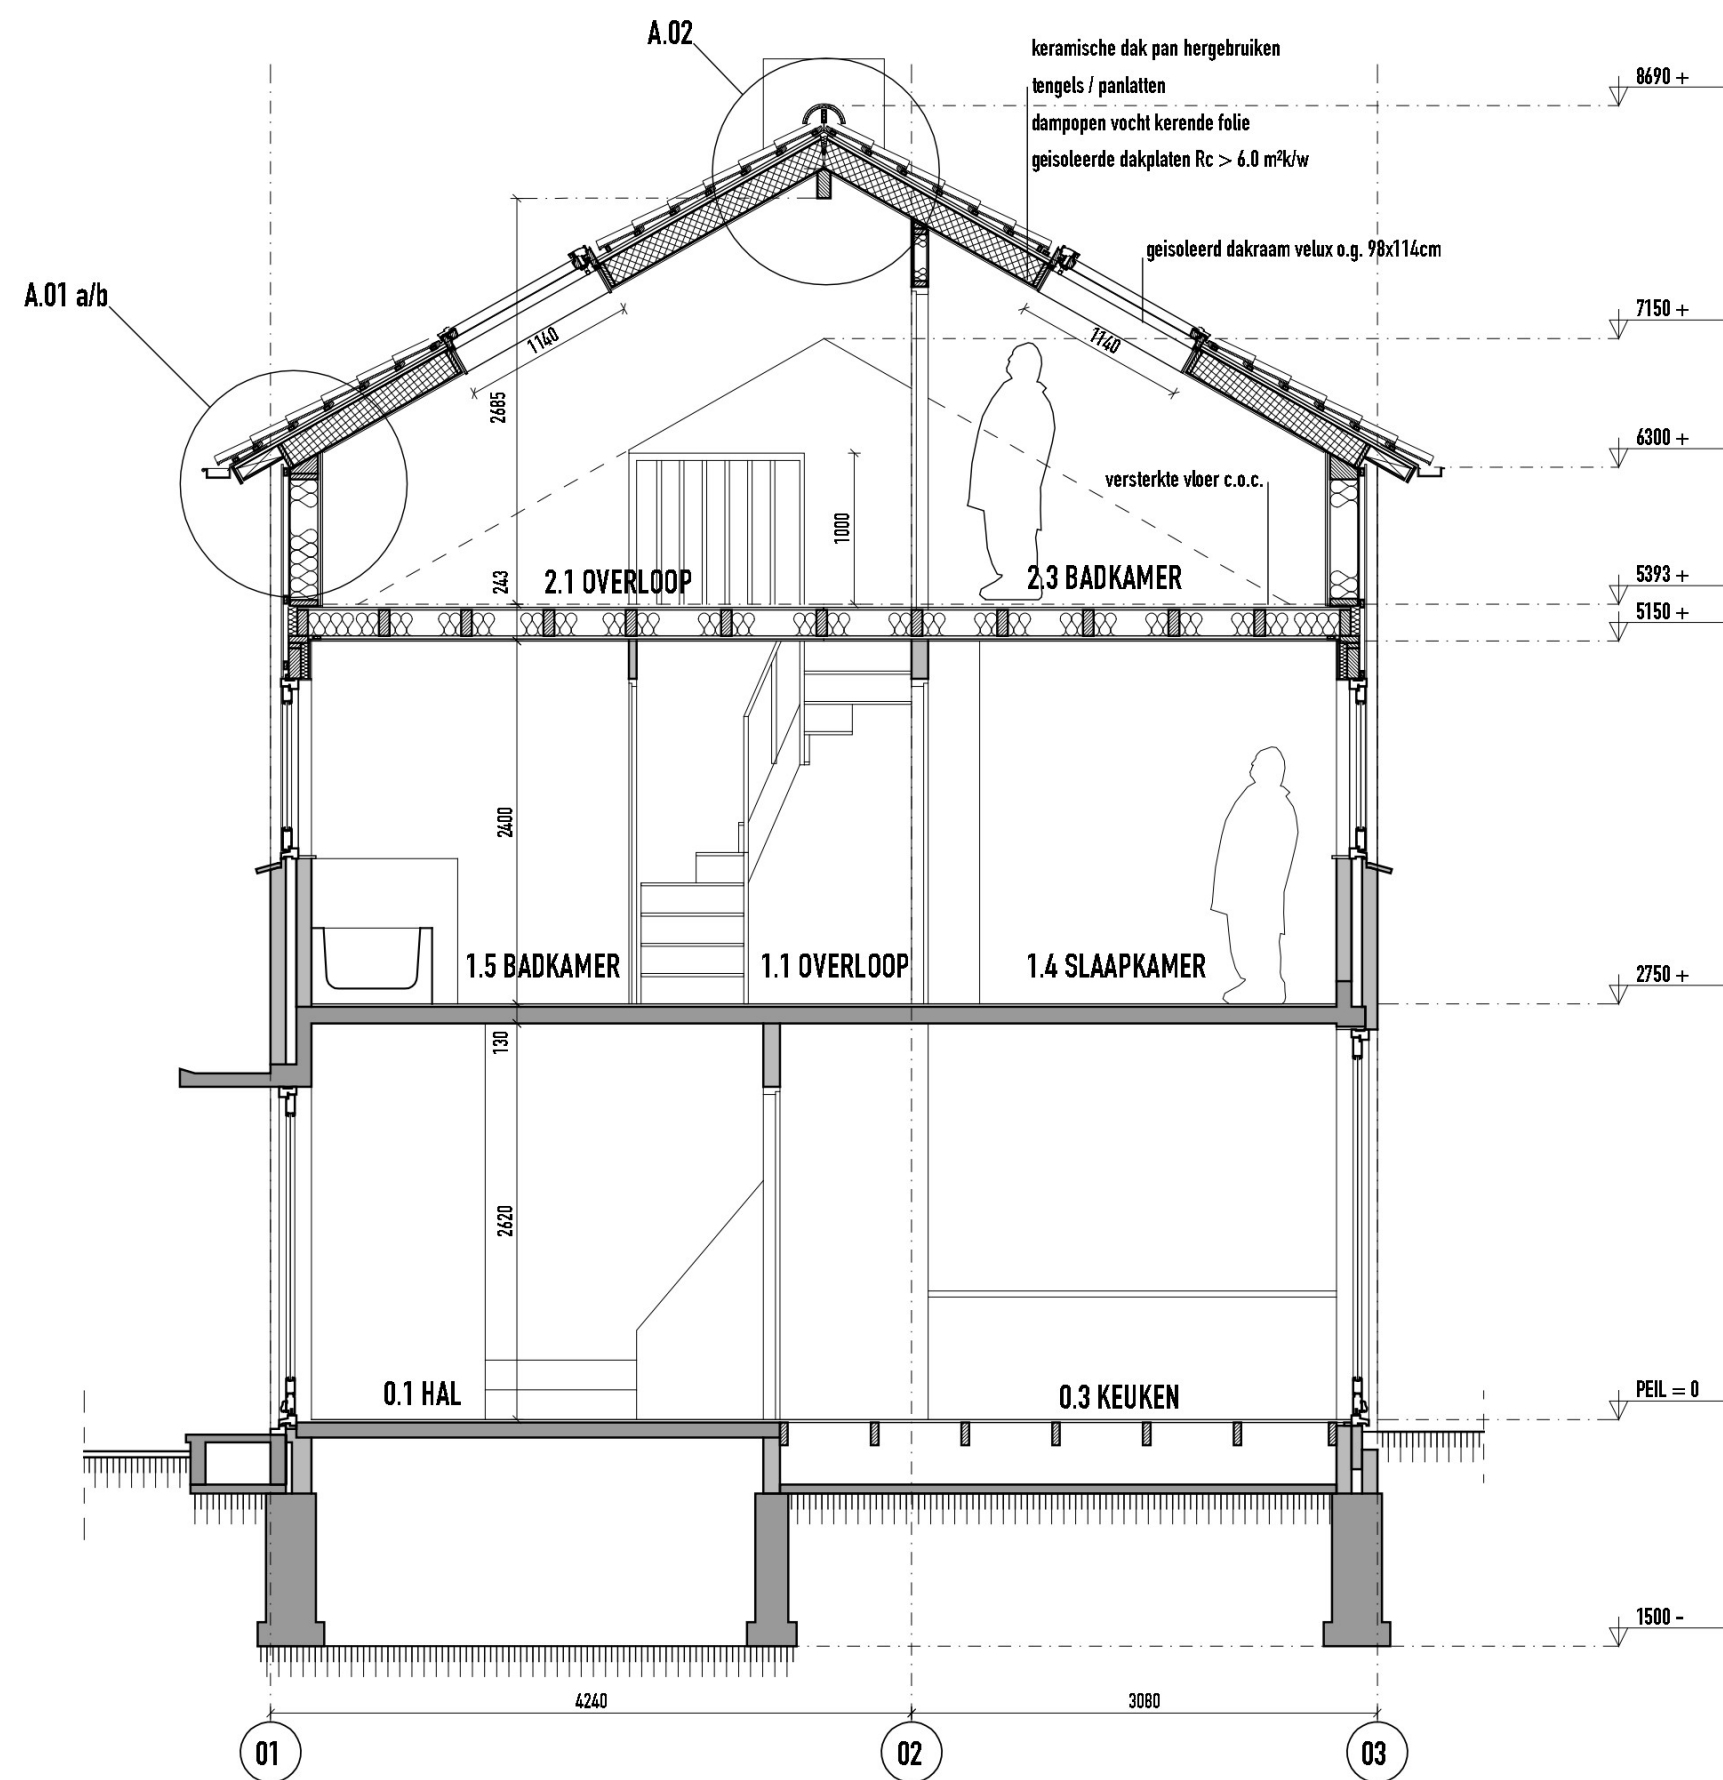


DOORSNEDE AA' NIEUW



VORGEVEL NIEUW





ACHTERGEVEL NIEUW

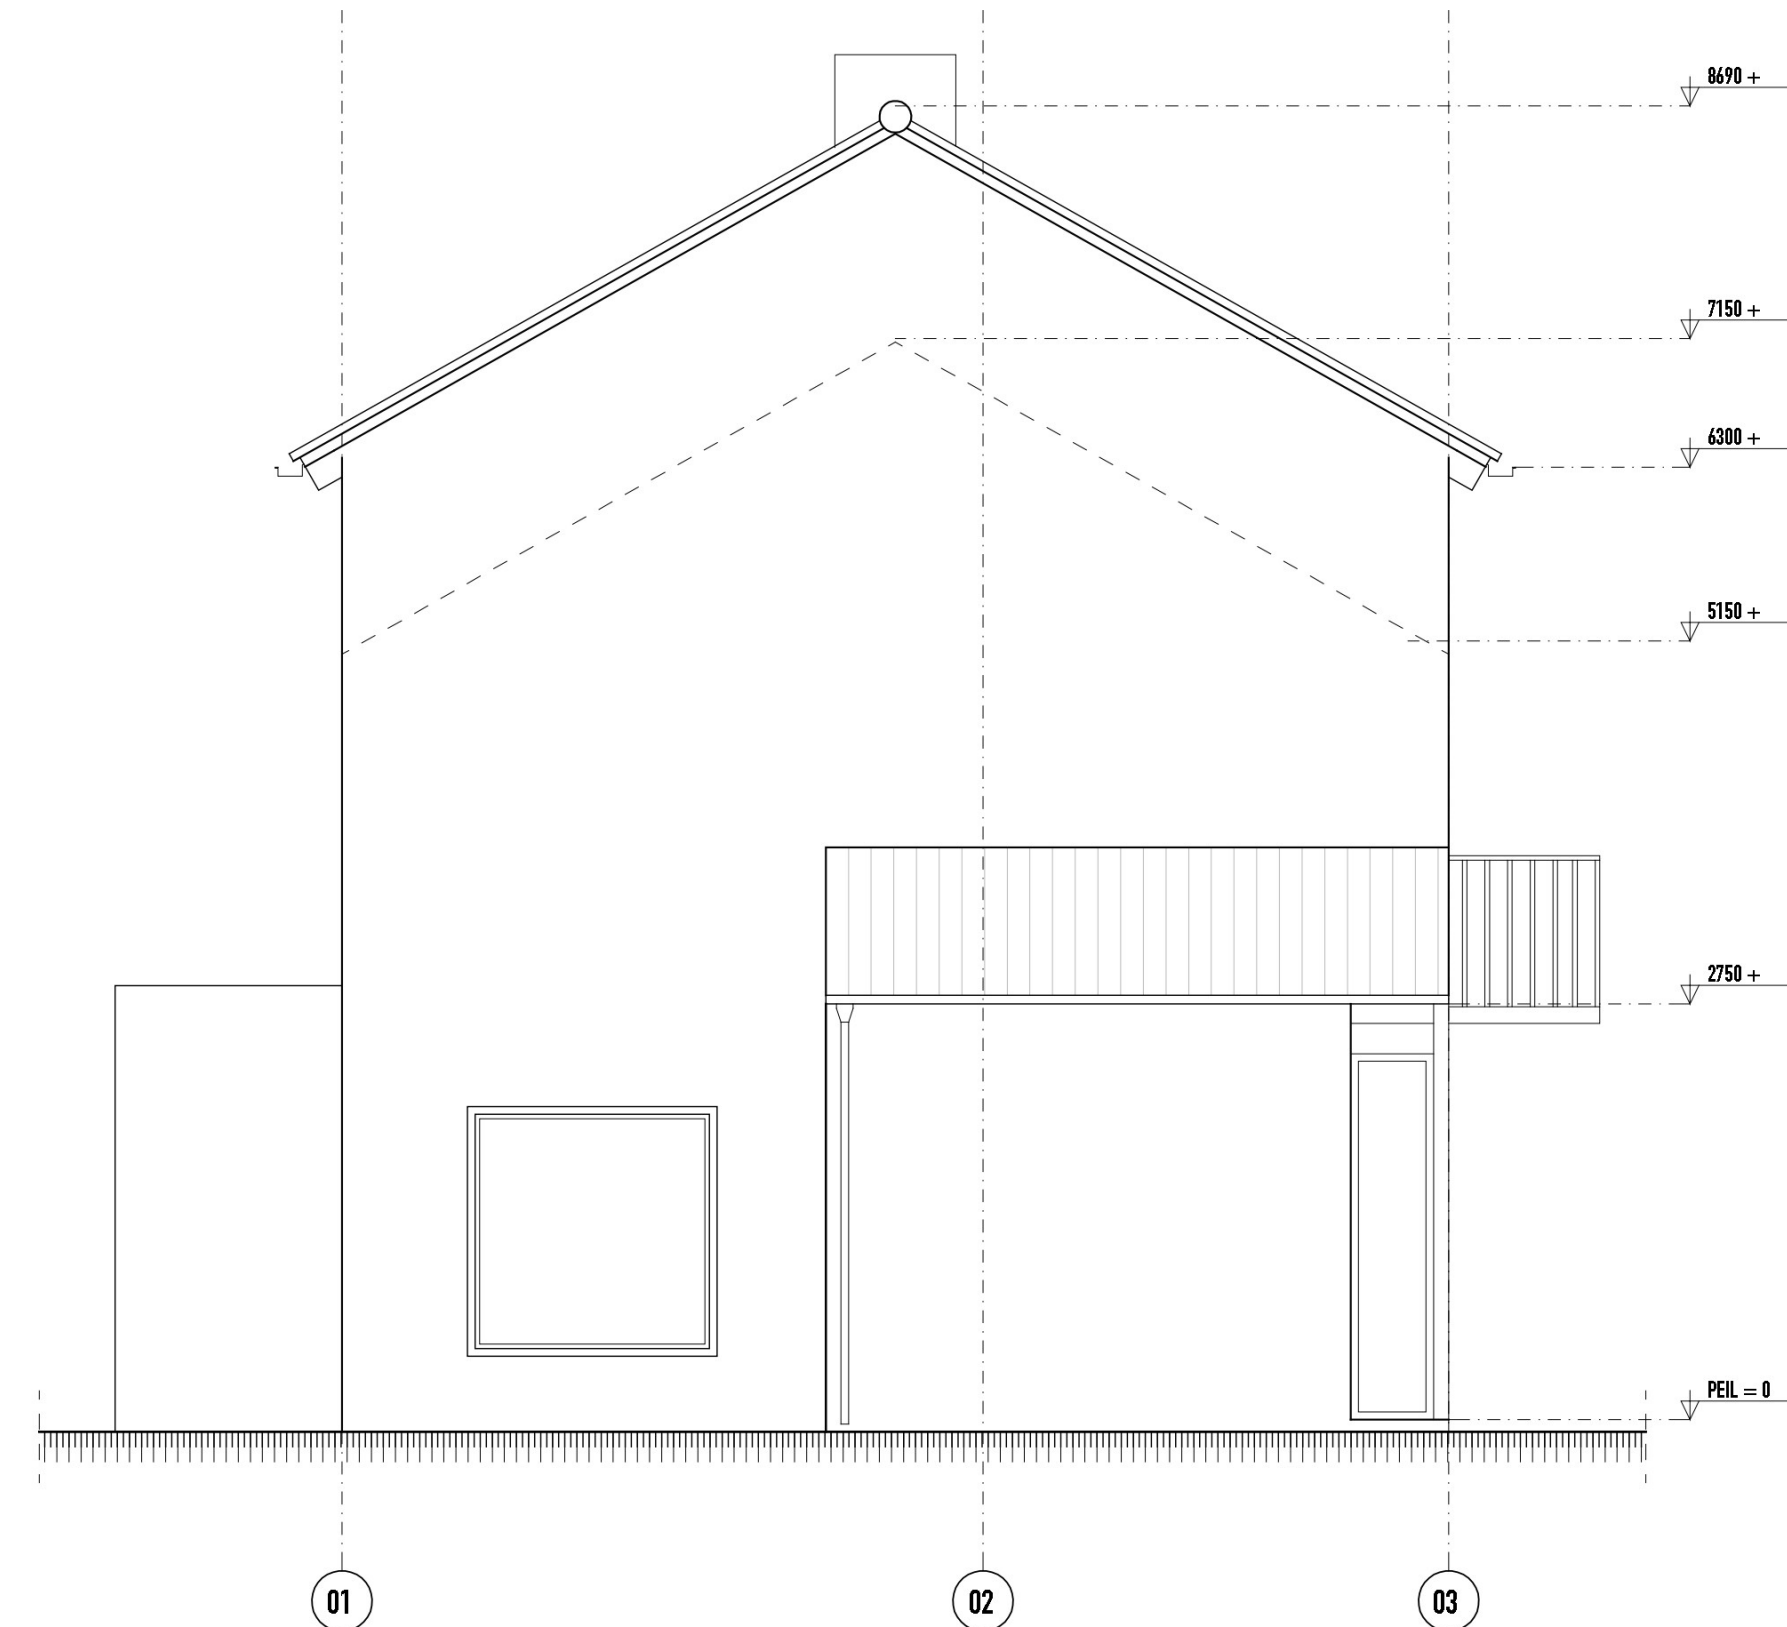


ZIJGEVEL NIEUW

RENV001


MATERIAALAANDUIDINGEN

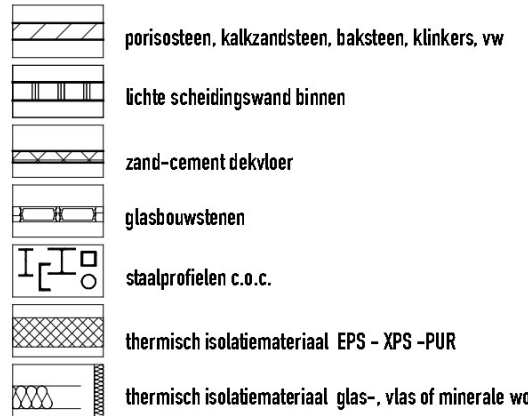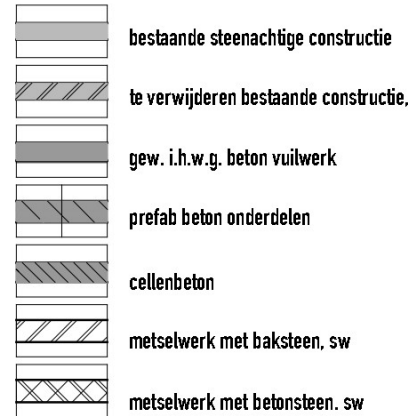


TIMMERWERKEN

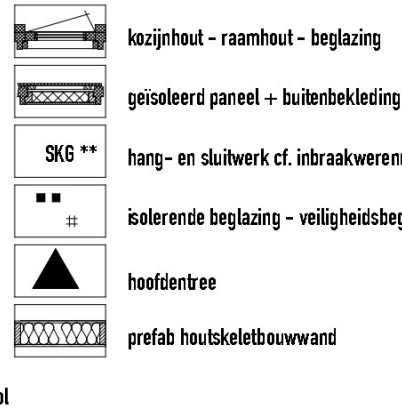


AFKORTINGEN EN SYMBOLEN

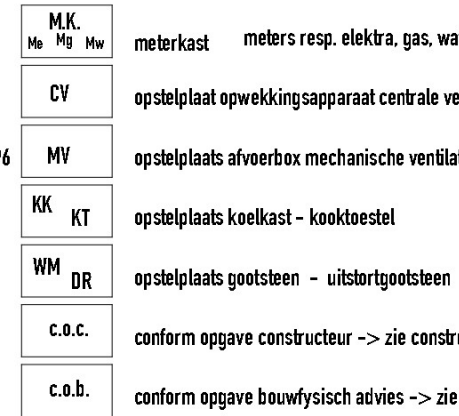


TECHNISCH BLAD

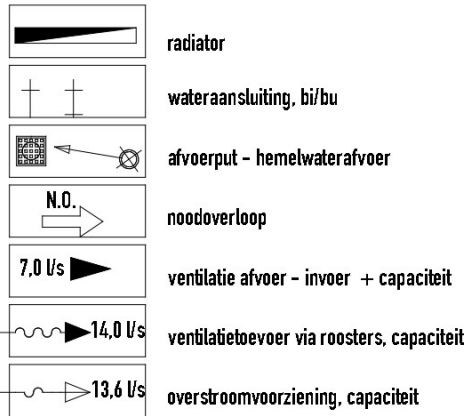


W-INSTALLATIES EN CONSTRUCTIEBLAD

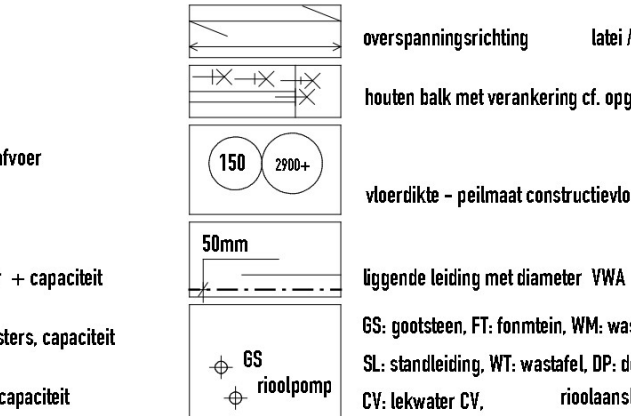

E-INSTALLATIES

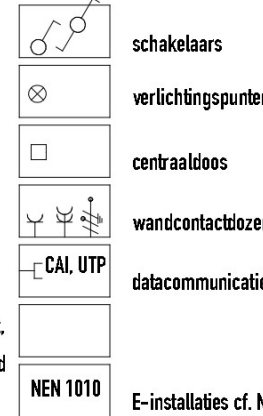

BRANDVEILIGHEID

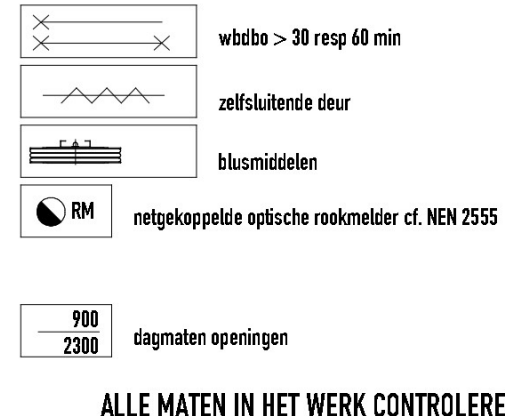

ALLE MATEN IN HET WERK CONTROLEREN

OPTOPPING WOONHUIS OSCAR CARRESTRAT 55 4542 VA NIJMEGEN	werksnummer 085 tekeningsnummer BA-12 formaat - schaal A1 1:50 afstak op A3 1:100 getekend	datum 26-02-2018 wjk. A -- wjk. B -- strooming -- status --
IN OPDRACHT V BESTEKENING DOORSNEDEN EN GEVELS BOUWKUNDIG NIEUWE TOESTAND	johnkusters bouw kundig ontwerp en advies	
A Tweede Oude Heeslaan 247 6542 VH Nijmegen		KvK 09186431 www.johnkusters.nl