



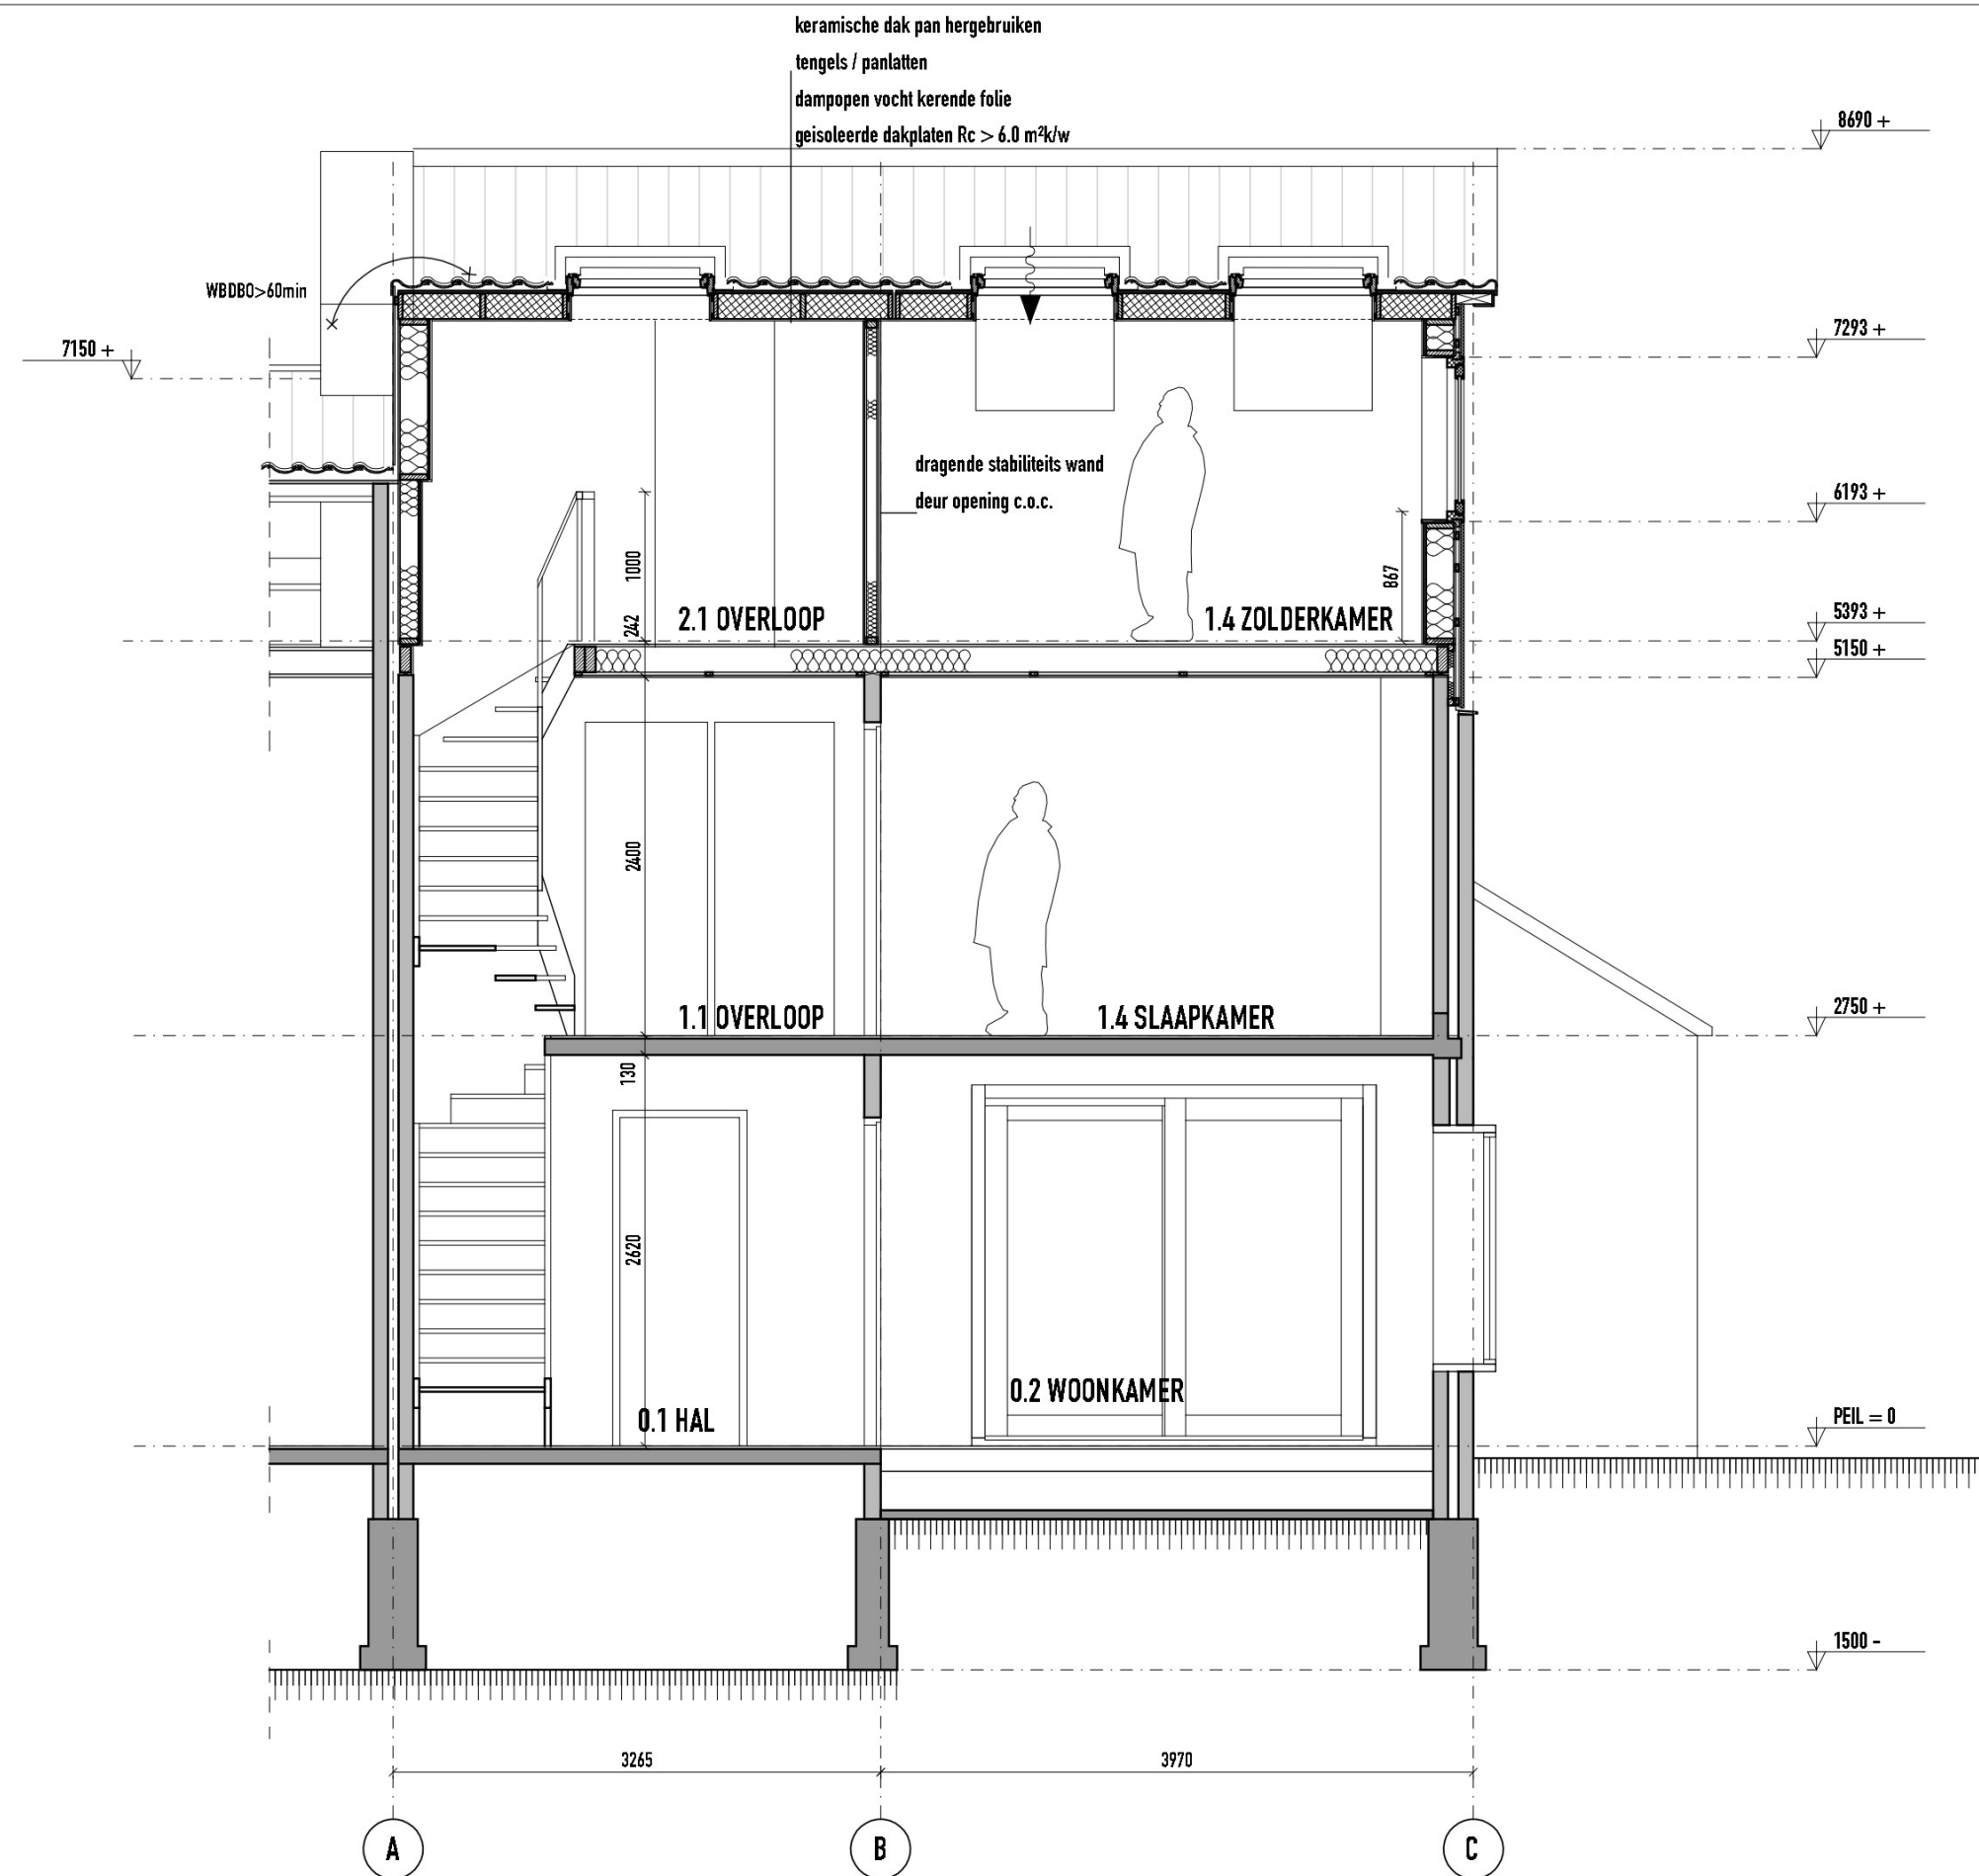

DOORSNEDE BB' NIEUW

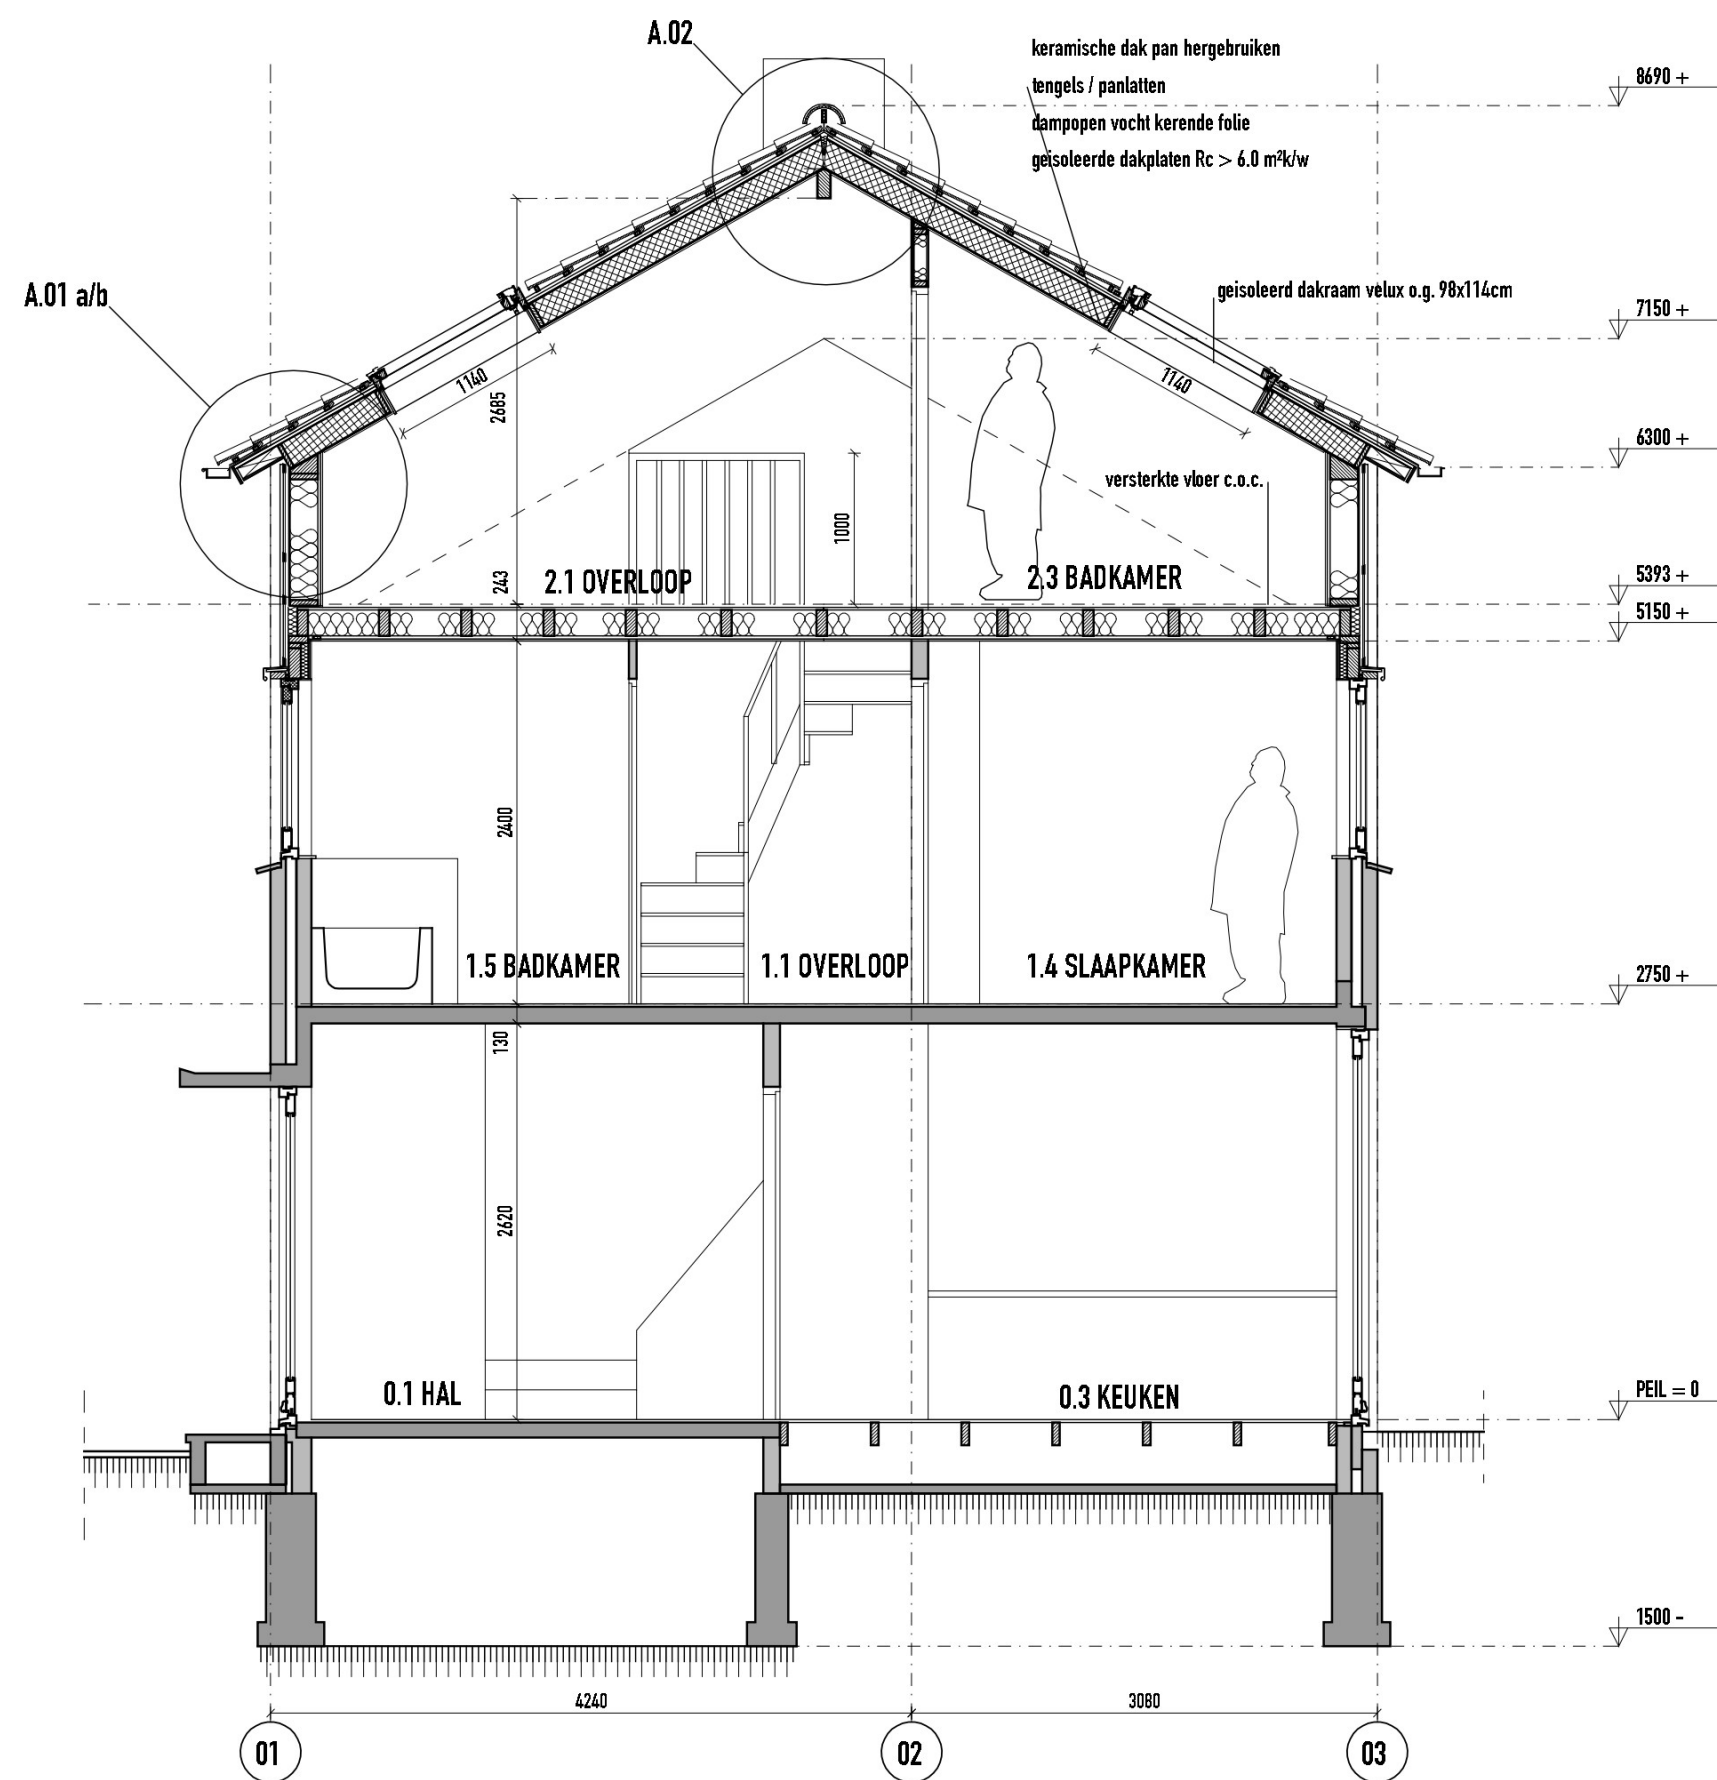


DOORSNEDE AA' NIEUW



VOORGEVEL NIEUW





ACHTERGEVEL NIEUW

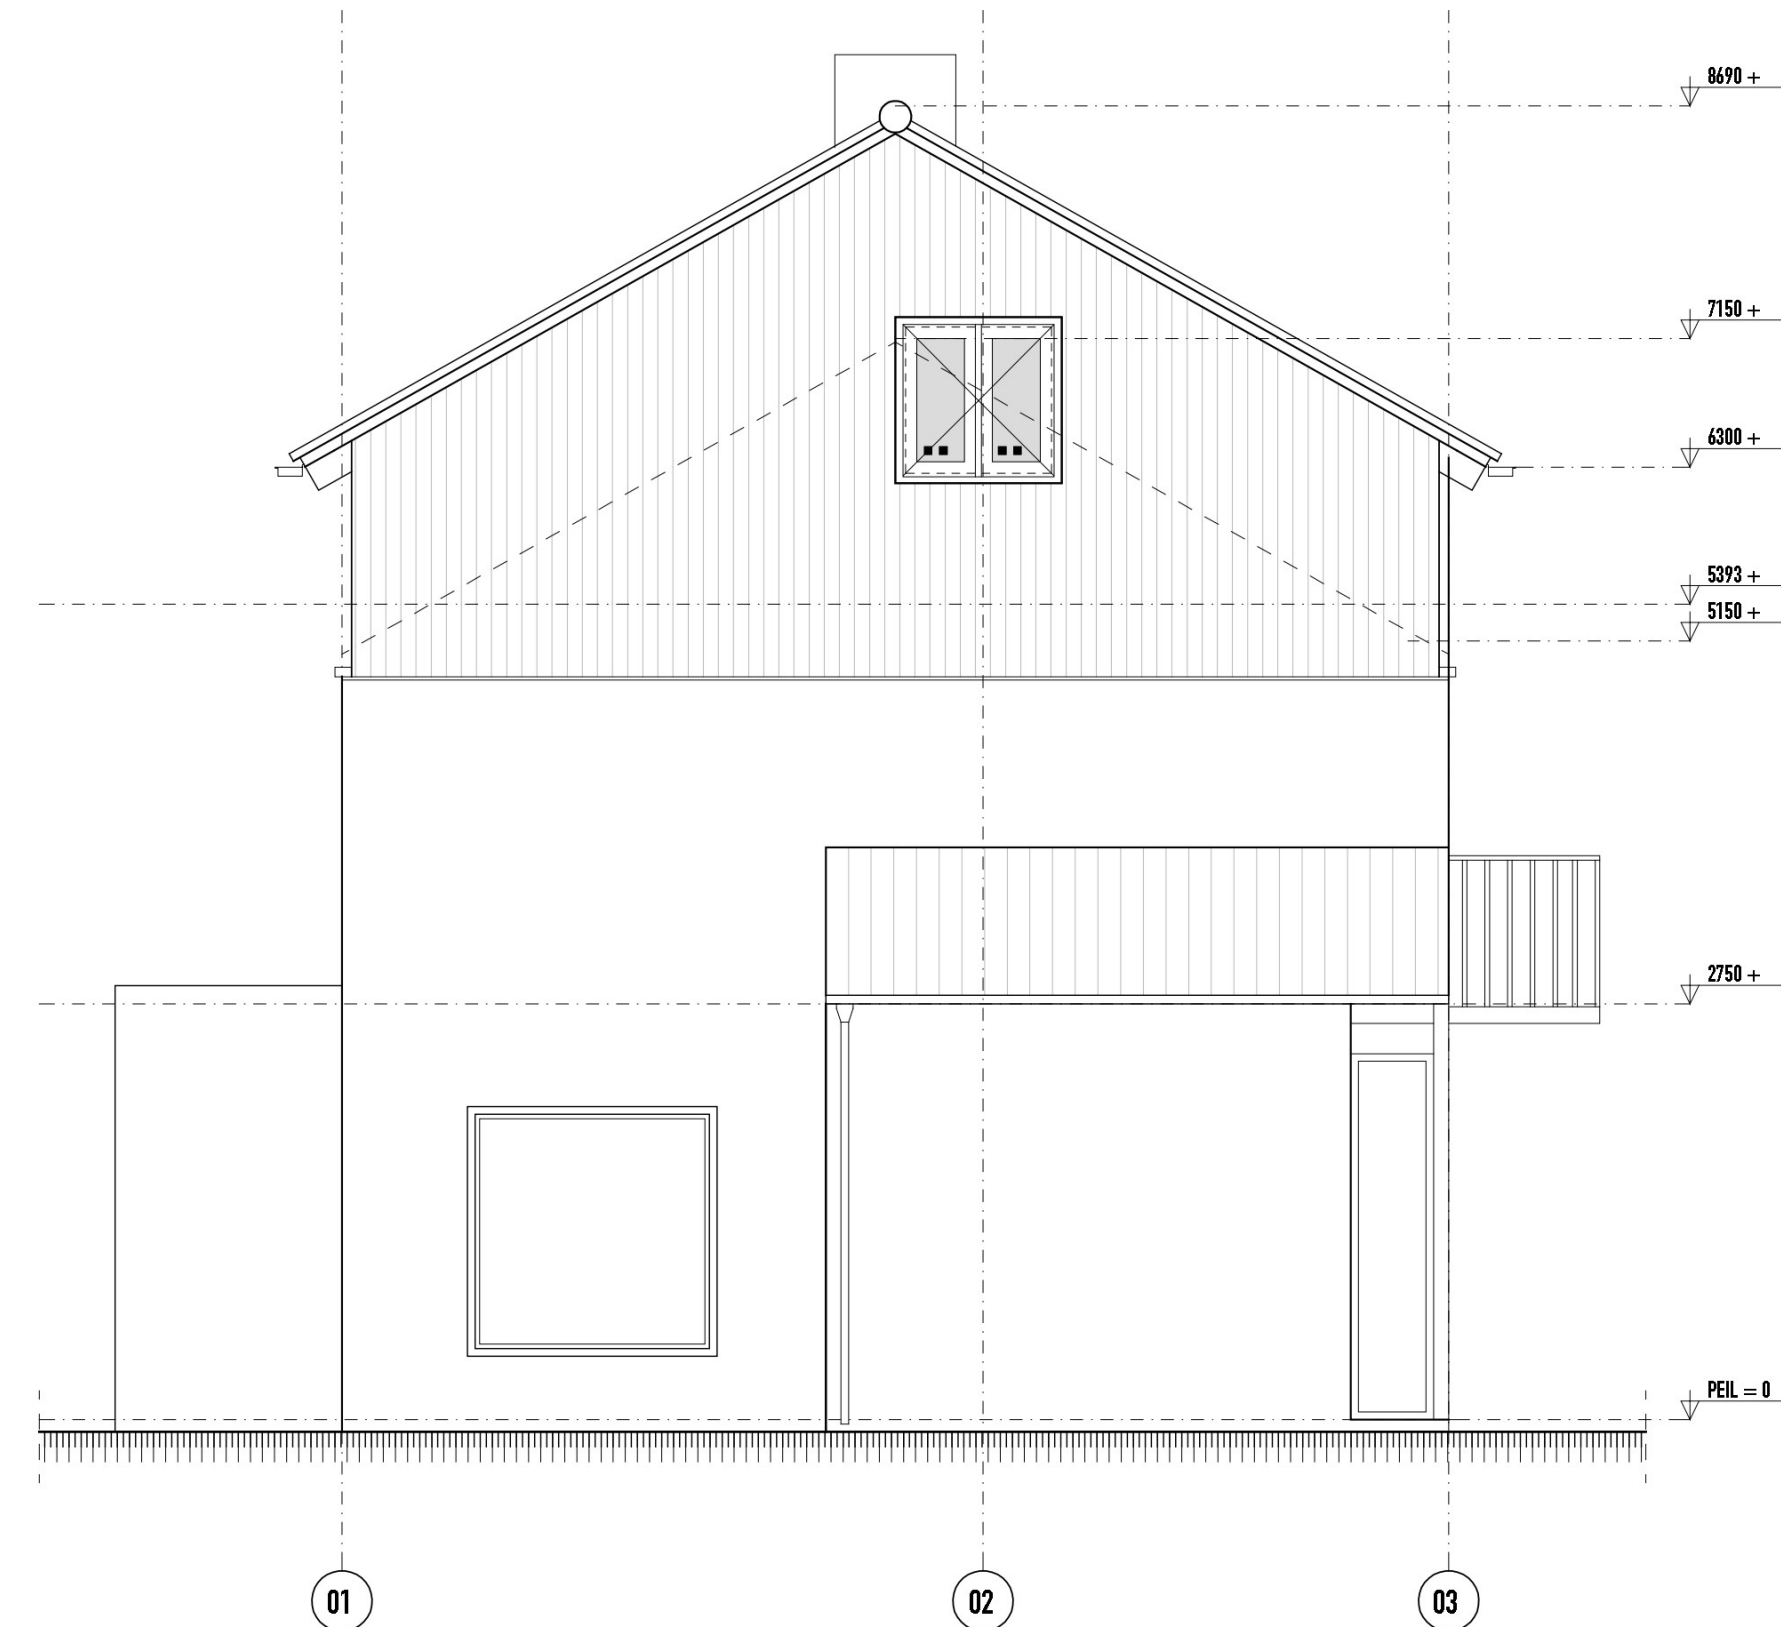


ZIJGEVEL NIEUW

RENV001


MATERIAALAANDUIDINGEN

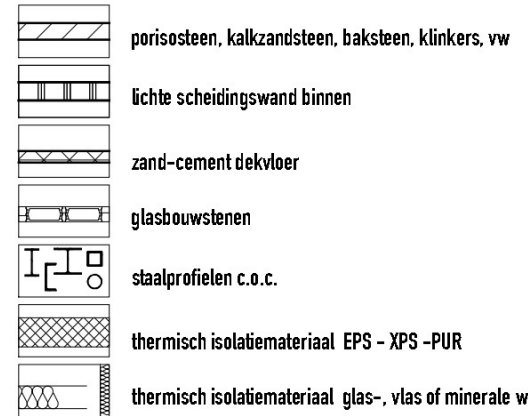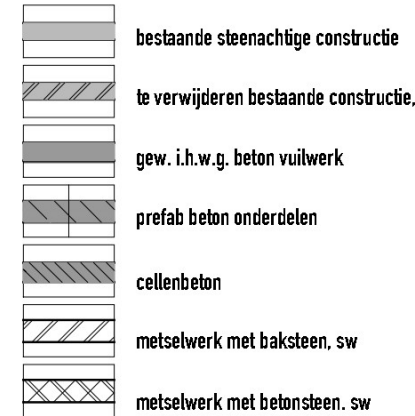


TIMMERWERKEN

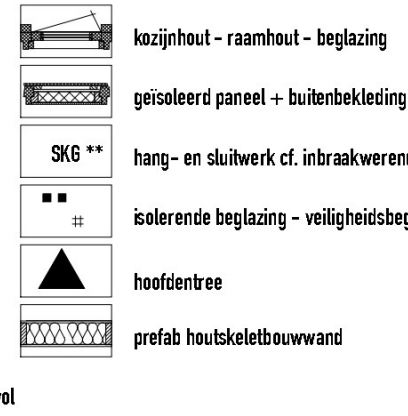


AFKORTINGEN EN SYMBOLEN

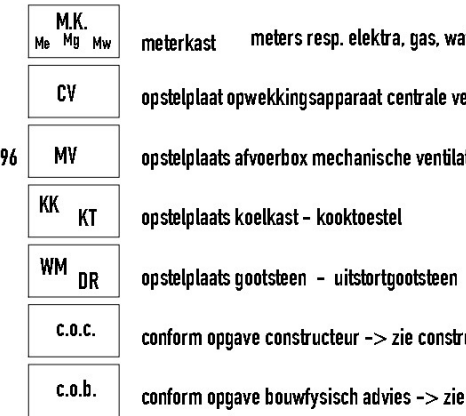


TECHNISCH BLAD

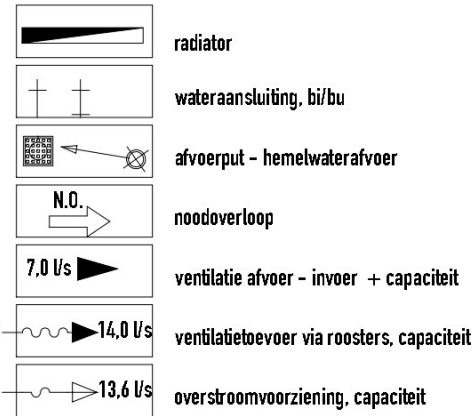

W-INSTALLATIES EN CONSTRUCTIEBLAD

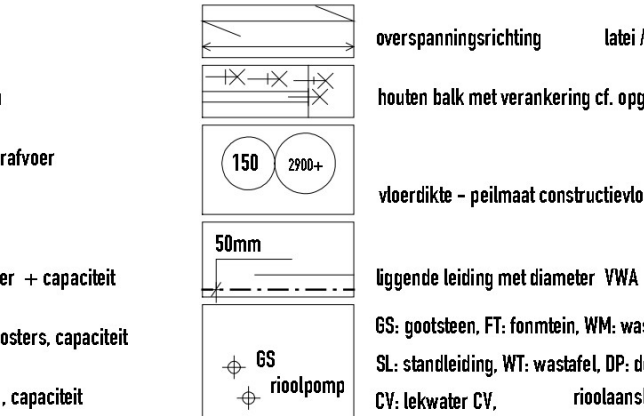

E-INSTALLATIES

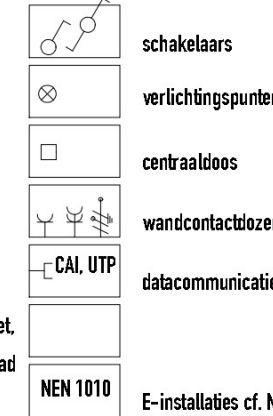

BRANDVEILIGHEID



OPTOPPING WOONHUIS	werksnummer 085	datum 15-04-2018
OSCAR	tekeningsnummer BA-12	wijc A --
IN OP	formaat - schaal A1 1:50	wijc B --
BESTEKENING	afmaak op A3 1:100	afwerking --
DOORSNEUW EN GEVELS BOUWKUNDIG		status --
NIEUWE TOESTAND		
D180263381		
A Tweede Oude Hezelan 247 6542 VH		
KvK 09186431 www.john-kusters.nl		