




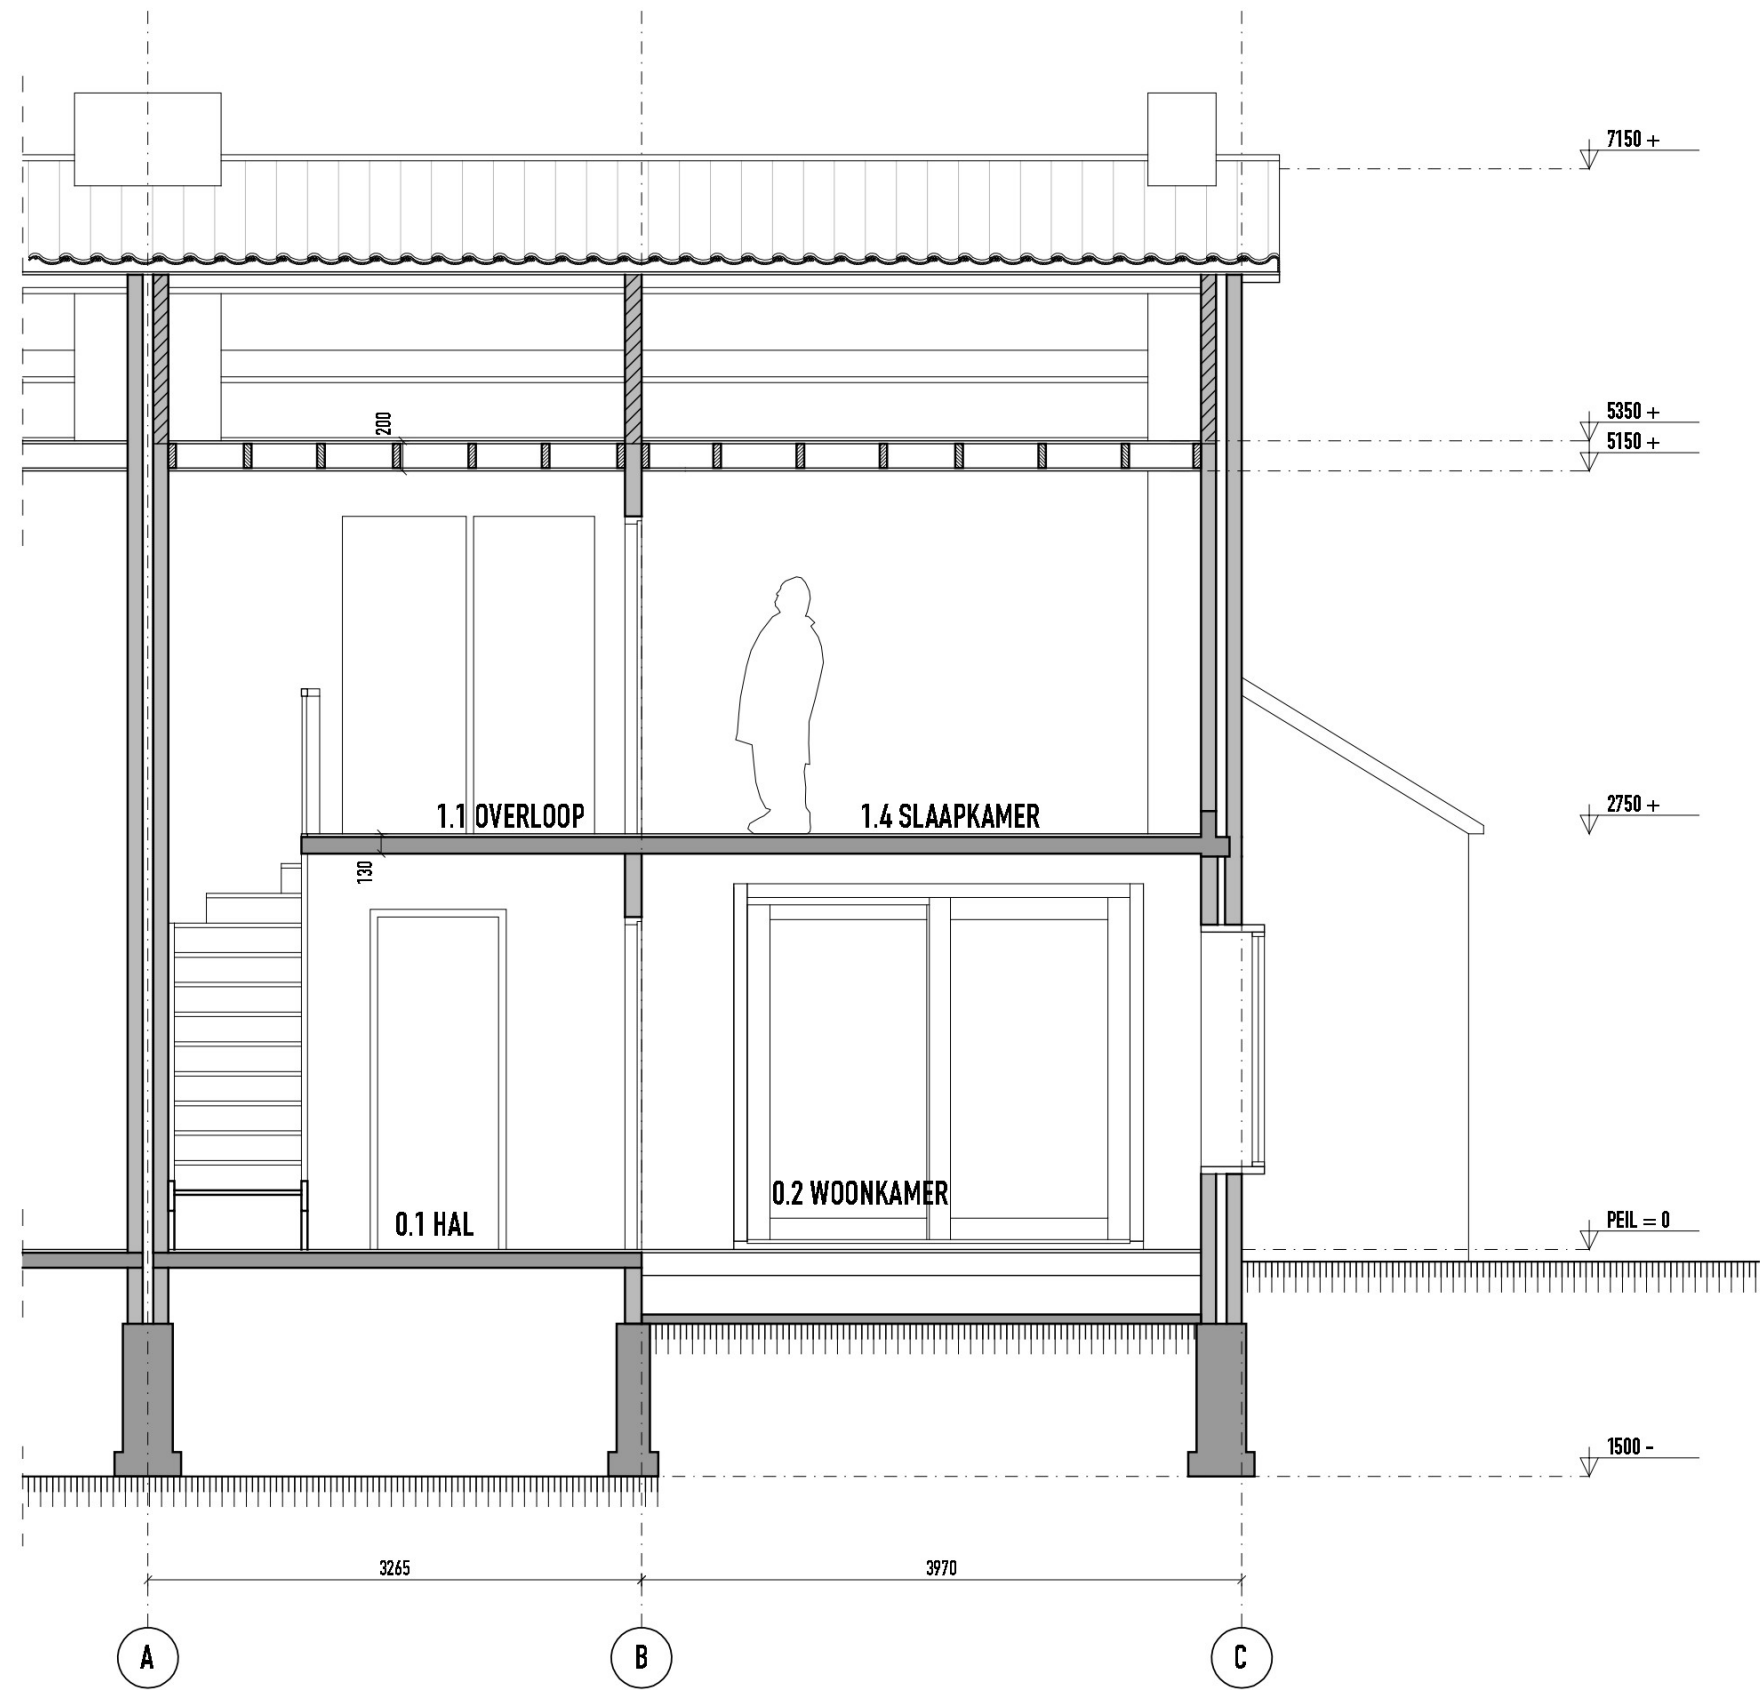

DOORSNEDE BB' BESTAAND

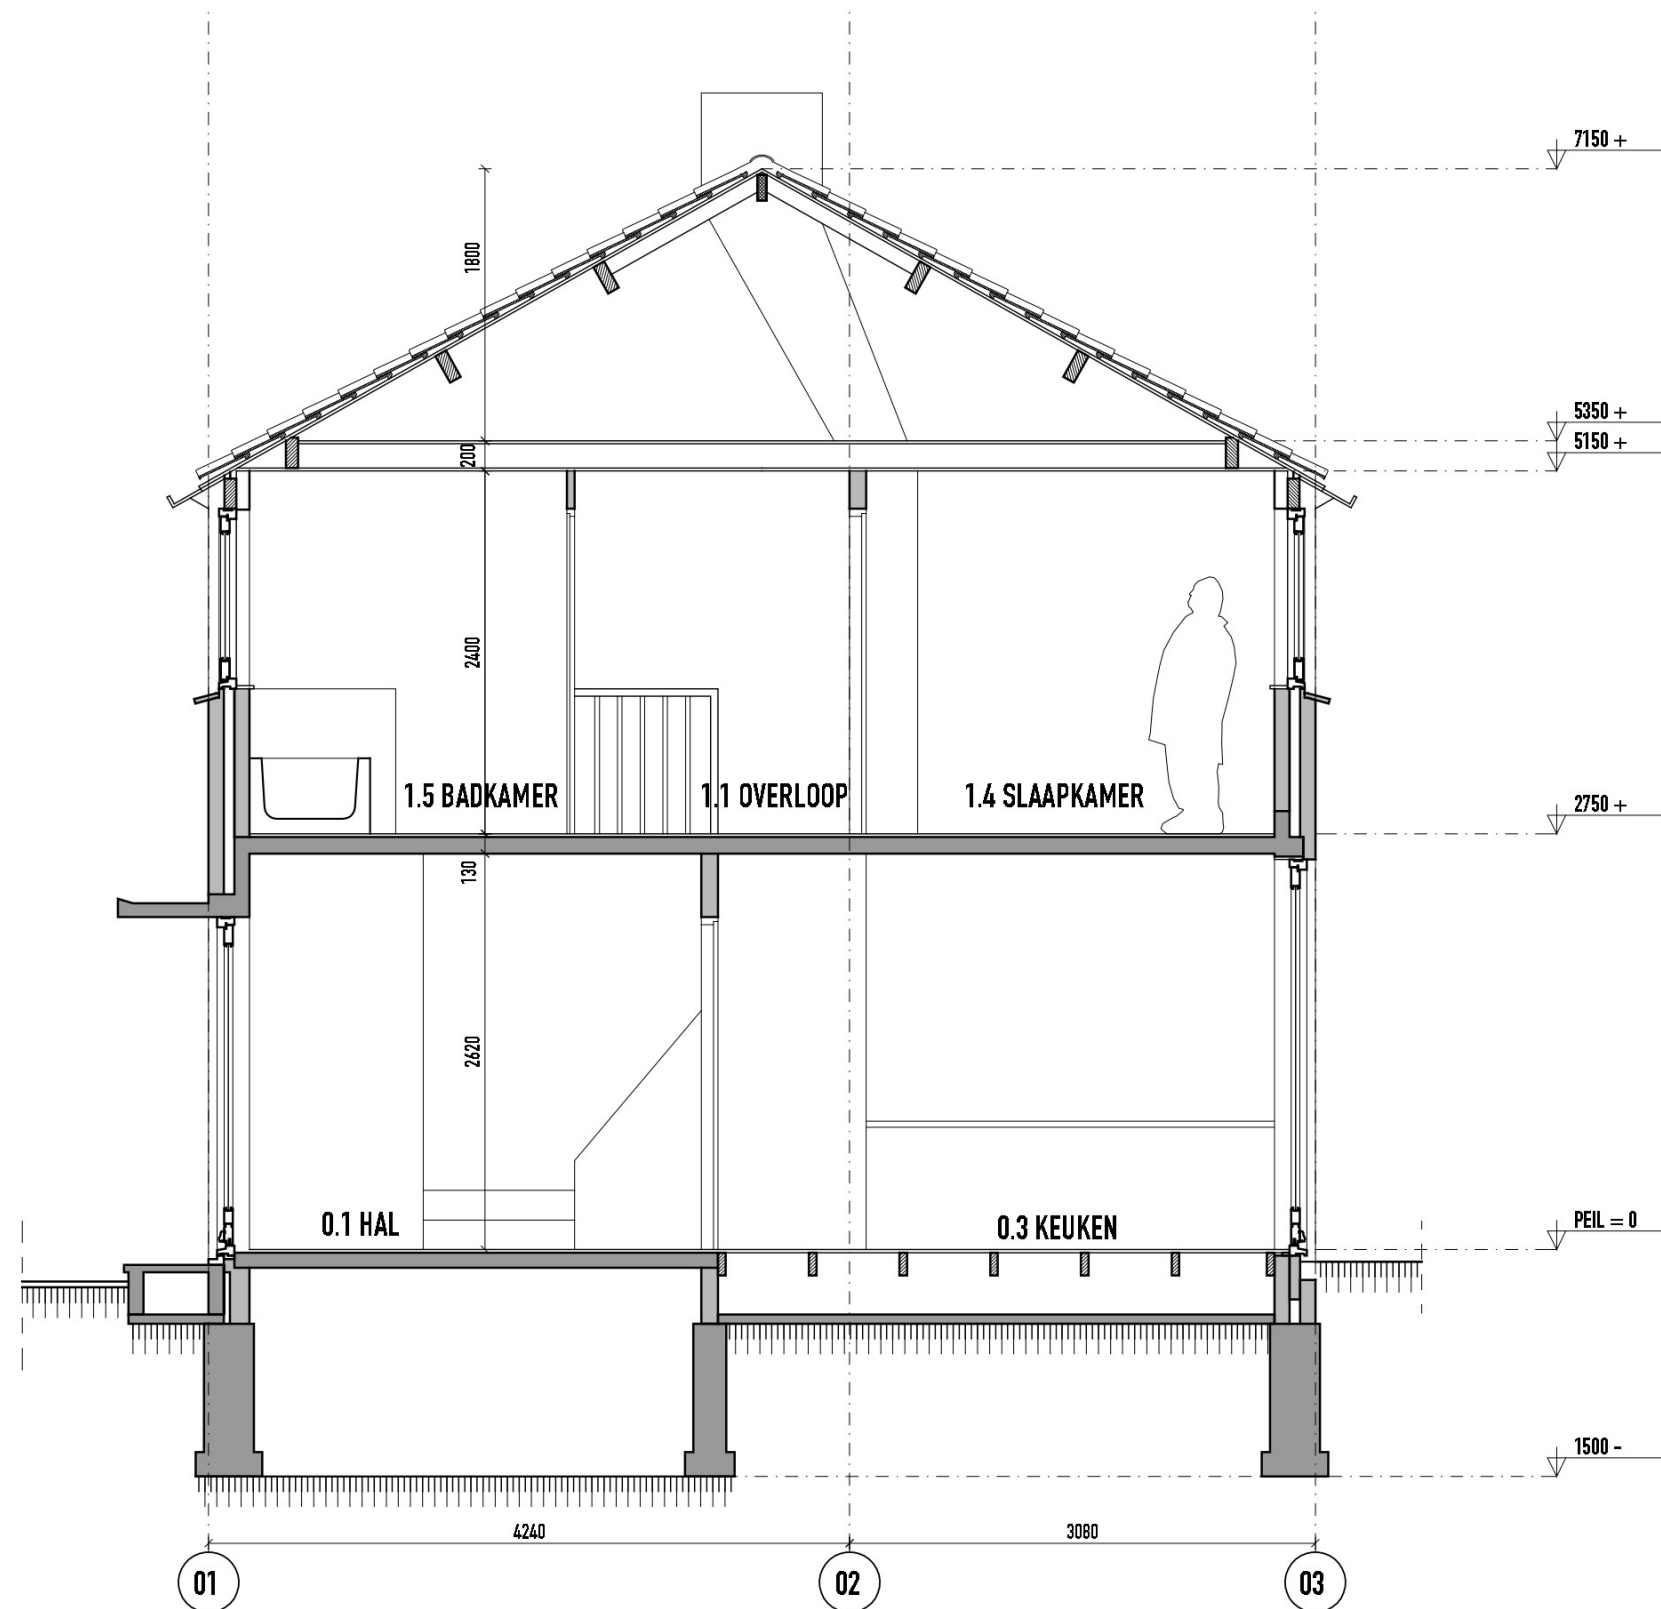


DOORSNEDE AA' BESTAAND

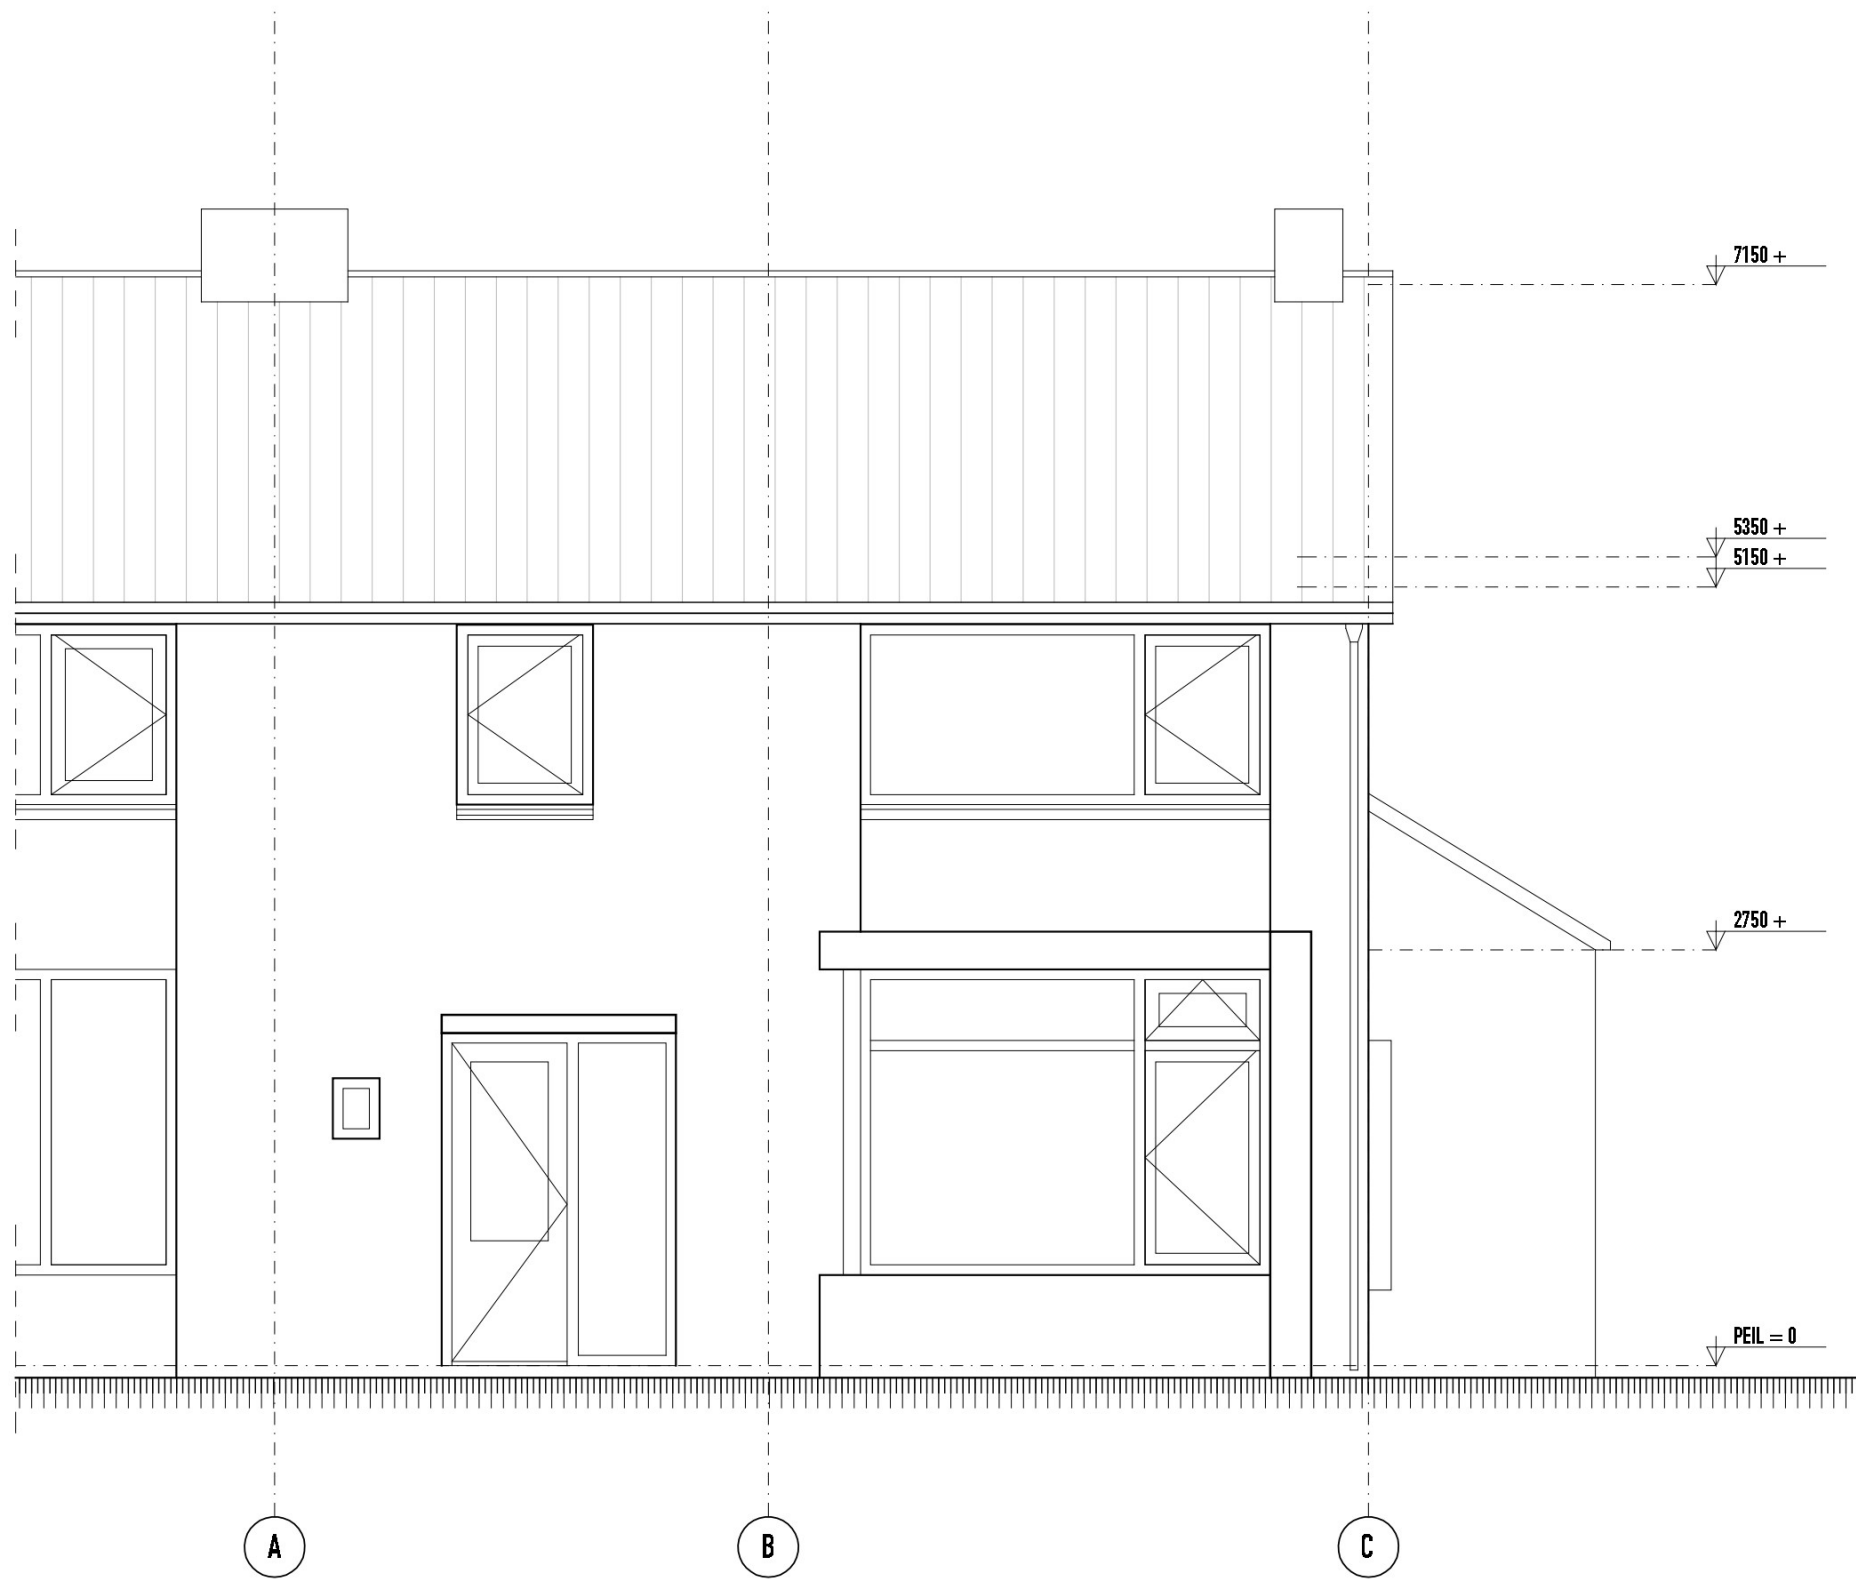

VORGEVEL BESTAAND



ACHTERGEVEL BESTAAND

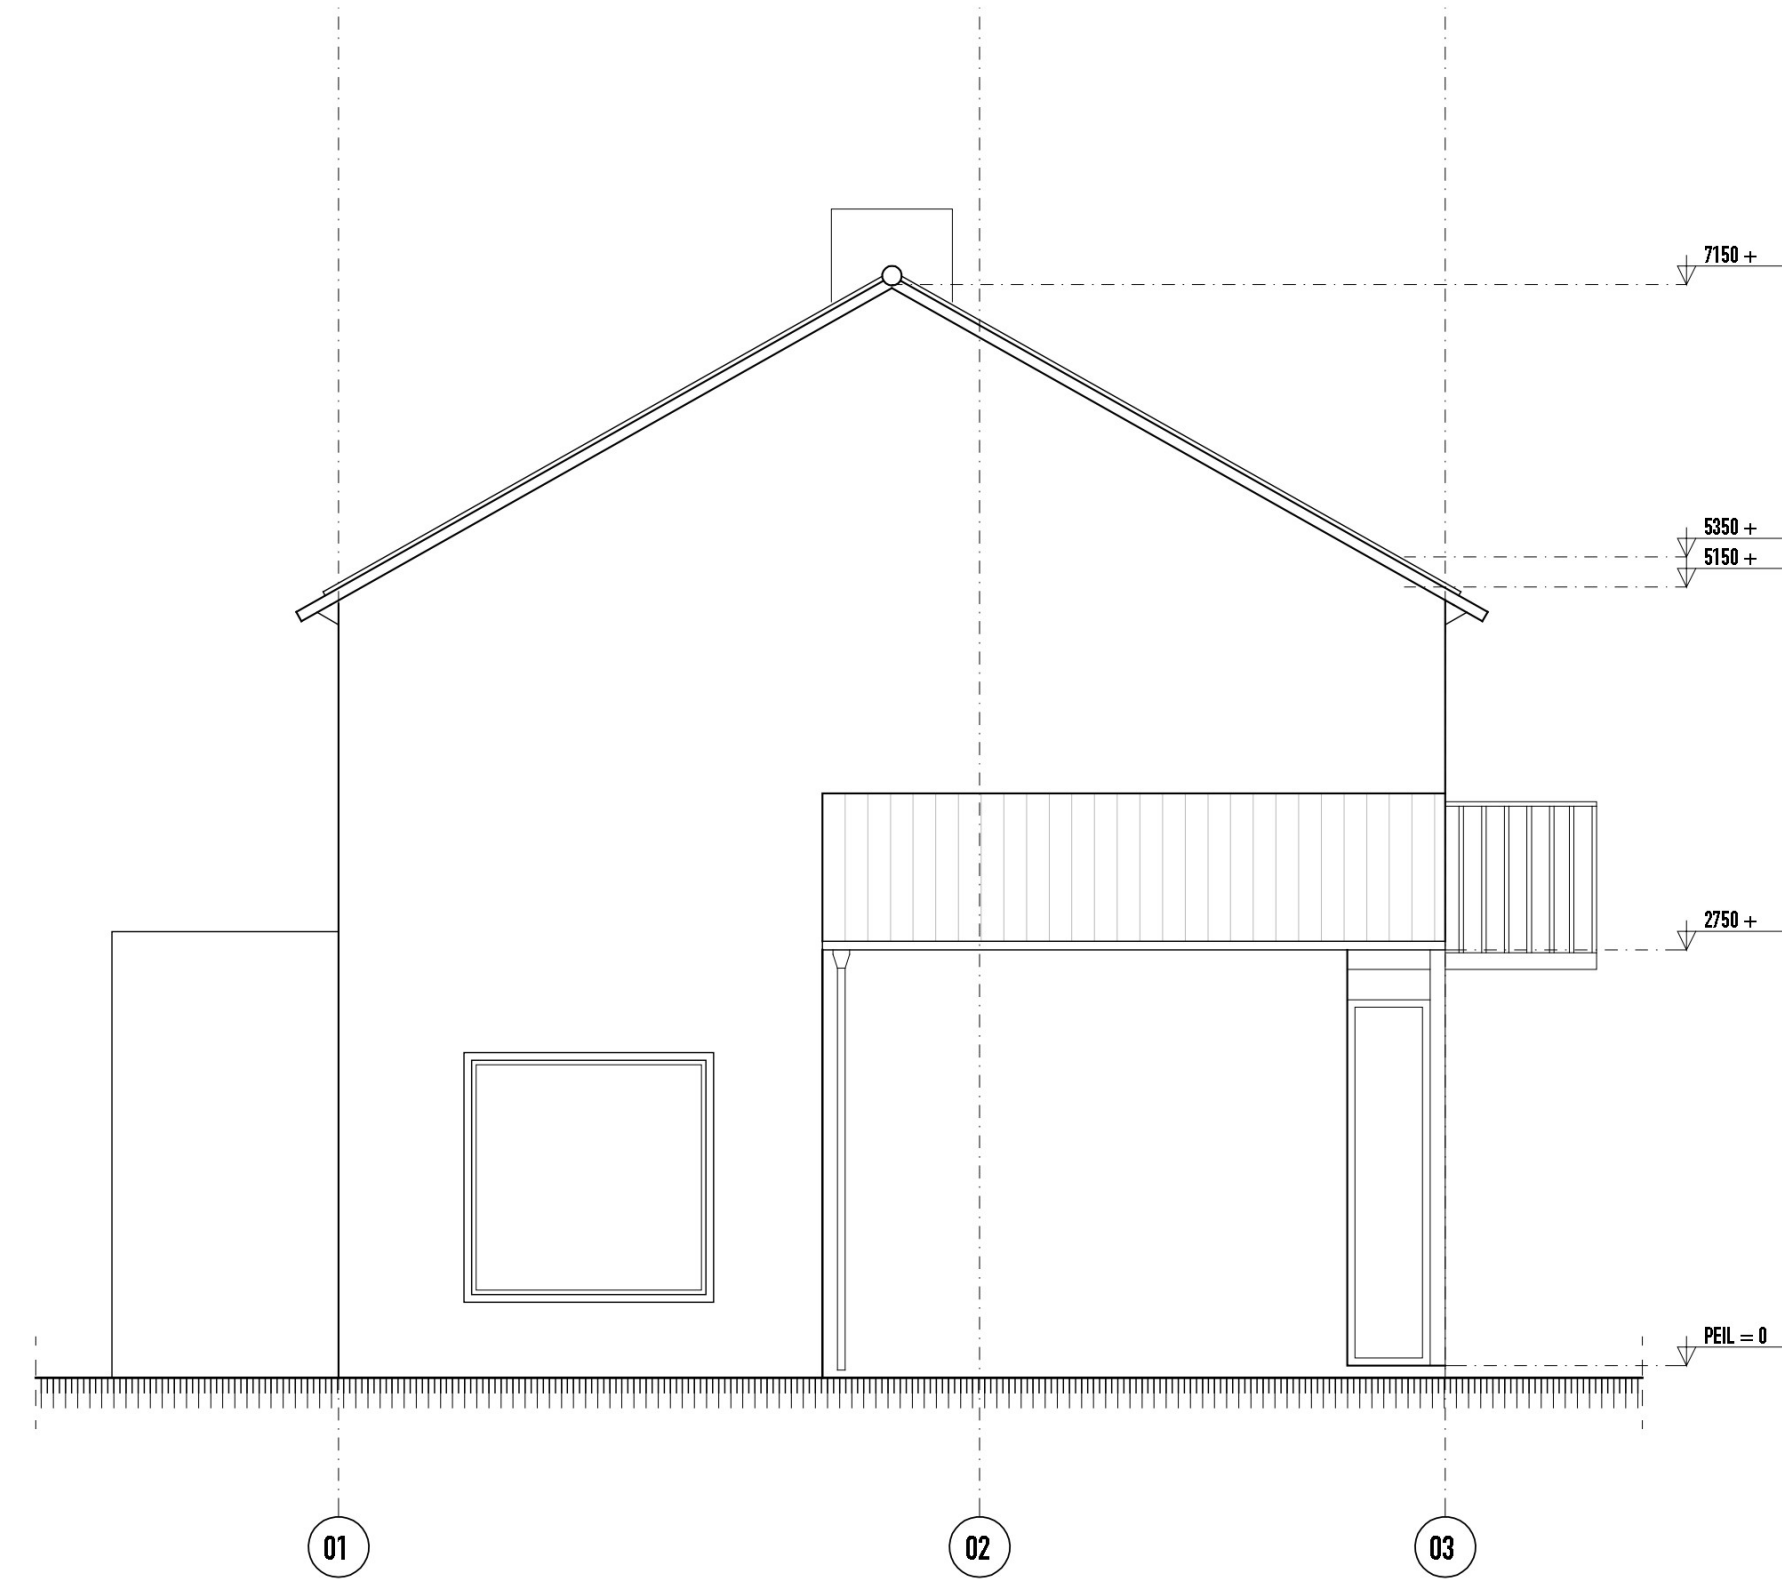

ZIJGEVEL BESTAAND

RENV001

MATERIAALAANDUIDINGEN

	bestaande steenachtige constructie		porisesteen, kalkzandsteen, baksteen, klinkers, vv
	te verwijderen bestaande constructie, steenachtig		lichte scheidingwand binnen
	gew. i.k.w.g. beton vuilwerk		zand-cement dekvloer
	prefab beton onderdelen		glasbouwstenen
	cellenbeton		staalprofielen c.o.c.
	metseiwerk met baksteen, sw		thermisch isolatiemateriaal EPS - XPS - PUR
	metseiwerk met baksteen, sw		thermisch isolatiemateriaal glas-, vlas of minerale wol

TIMMERWERKEN

	kozijnhout - raamhout - beglazing
	geïsoleerd paneel + buitenbekleding
	hang- en sluitwerk cf. inbraakwerendheidsklasse 2 cf. NEN 5096
	isolerende beglazing - veiligheidsbeglazing cf. NEN 3569
	hooftentree
	prefab houtskeletbouwwand

AFKORTINGEN EN SYMBOLEN

	M.K.	meterkast	metres resp. elektra, gas, water
	CV	opstelplaat opwikkingsapparaat centrale verwarming	
	MV	opstelplaat afvoerbox mechanische ventilatie	
	KK	opstelpiaats koelkast - koeltoestel	
	WM	opstelpiaats gootssteen - uitderti-goetssteen	
	c.a.c.	conform opgave constructeur -> zie constructierapport Vervest	
	c.a.b.	conform opgave bouwtechnisch advies -> zie rapport CDC	

TECHNISCH BLAD

	radiator
	watersanleiding, bu/bu
	afvoerput - hemelwaterafvoer
	roodoverloop
	ventilatie afvoer - invoer + capaciteit
	ventilatiebeveer via roosters, capaciteit
	overstroomvoorziening, capaciteit

W-INSTALLATIES EN CONSTRUCTIEBLAD

	overspanningsrichting	latei / ligger
	houden balk met verankering cf. opg. constr.	
	vloerdikte - peilmaat constructievloer	
	liggende leiding met diameter VWA SWA	
	GS: gootssteen, FF: fontein, WM: wasmachine WC: toilet, SL: standleiding, WT: wastafel, DP: doucheput, L.B.: ligbad, CV: lekwater CV, rioelaansluitpunten	

E-INSTALLATIES

	schakelaars
	verlichtingspunten
	centraaldoos
	wandcontactdozen
	datacommunicatie
	NEN 1010
	E-installaties cf. NEN 1010

BRANDVEILIGHEID

	walbo > 30 resp 60 min
	zelfsluitende deur
	blusmiddelen
	netgekoppelde optische rookmelder cf. NEN 2555
	diagramen openingen
	ALLE MATEN IN HET WERK CONTROLEREN

OPTOPPING WOONHUIS
OSCAR CARRESTRAT 55 4542 VA NIJMEGEN

IN OPDRACHT V [REDACTED]

BESTEKENING DOORSNEDEN EN GEVELS BOUWKUNDIG
BESTAANDE TOESTAND

werksnummer 085
tekeningsnummer BA-02
formaat - schaal A1 1:50
afmeting op A3 1:100
getekend [REDACTED]

datum 26-02-2018
wjk. A --
wjk. B --
streeking --
status --

D180164321

A Tweede Oude Heeslaan 247 6542 VH Nijmegen

WK 09186431 | www.john-kusters.nl

johnkusters
bouw
kundig
ontwerp
en advies