



DETAIL
2.01

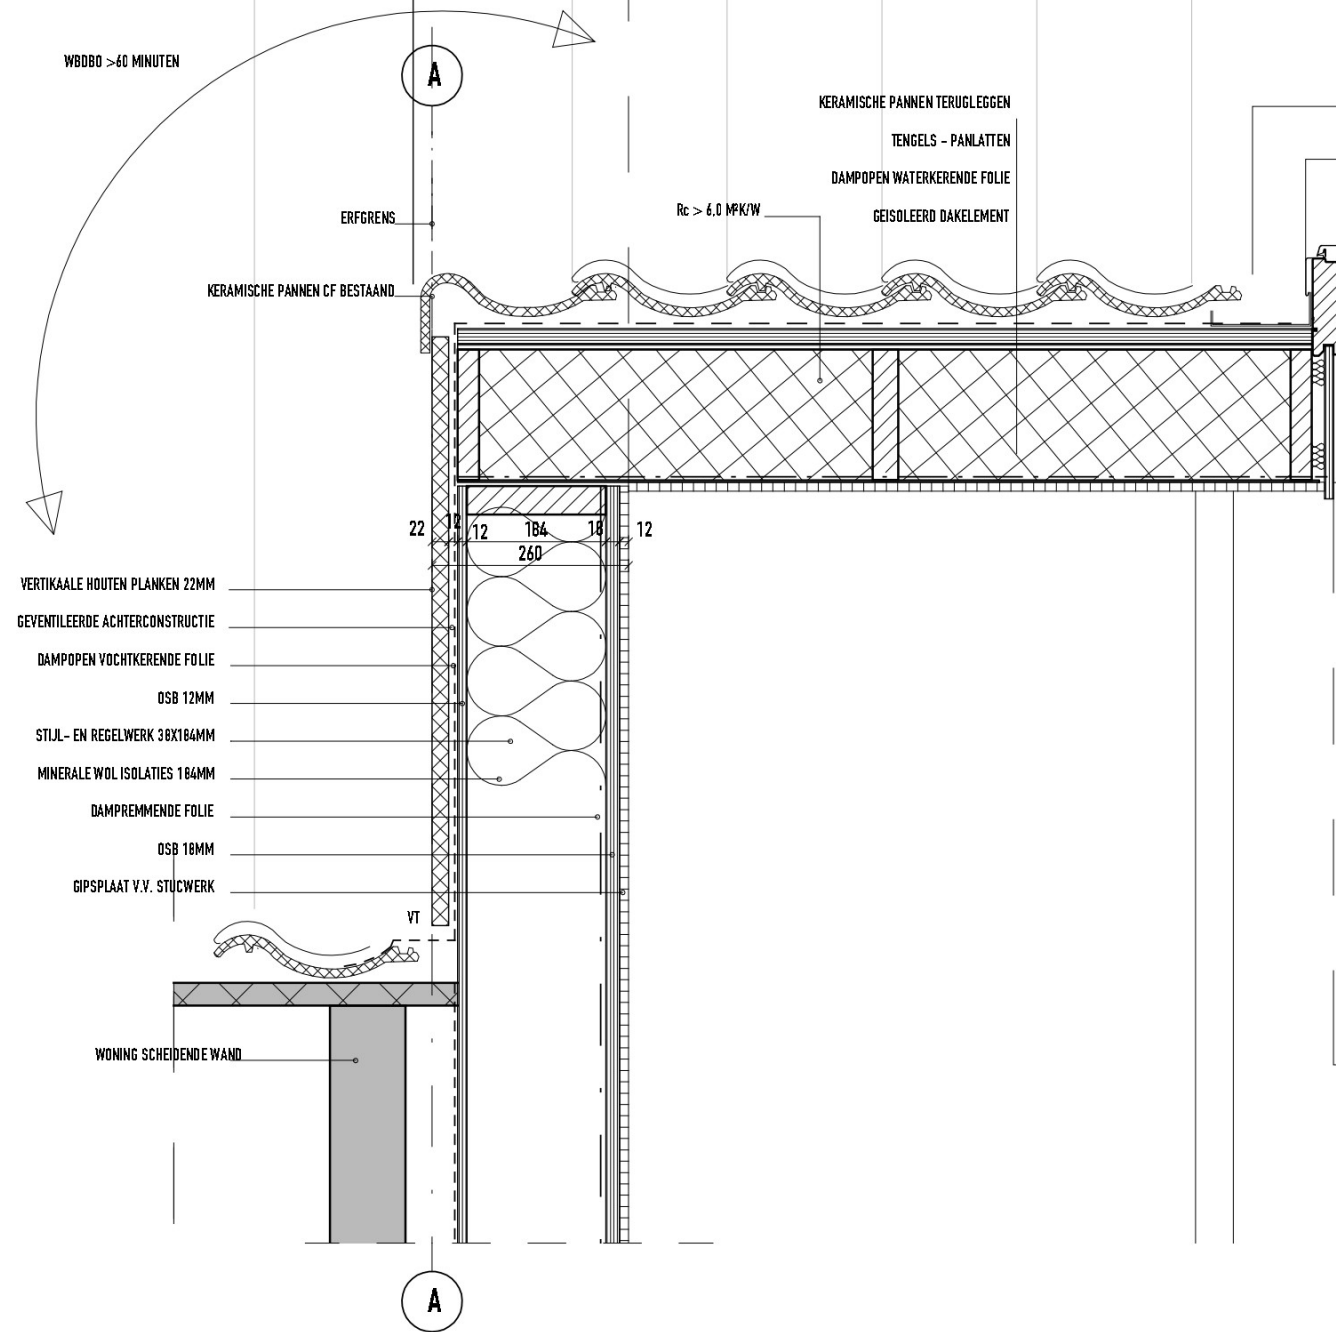

DETAIL
2.02

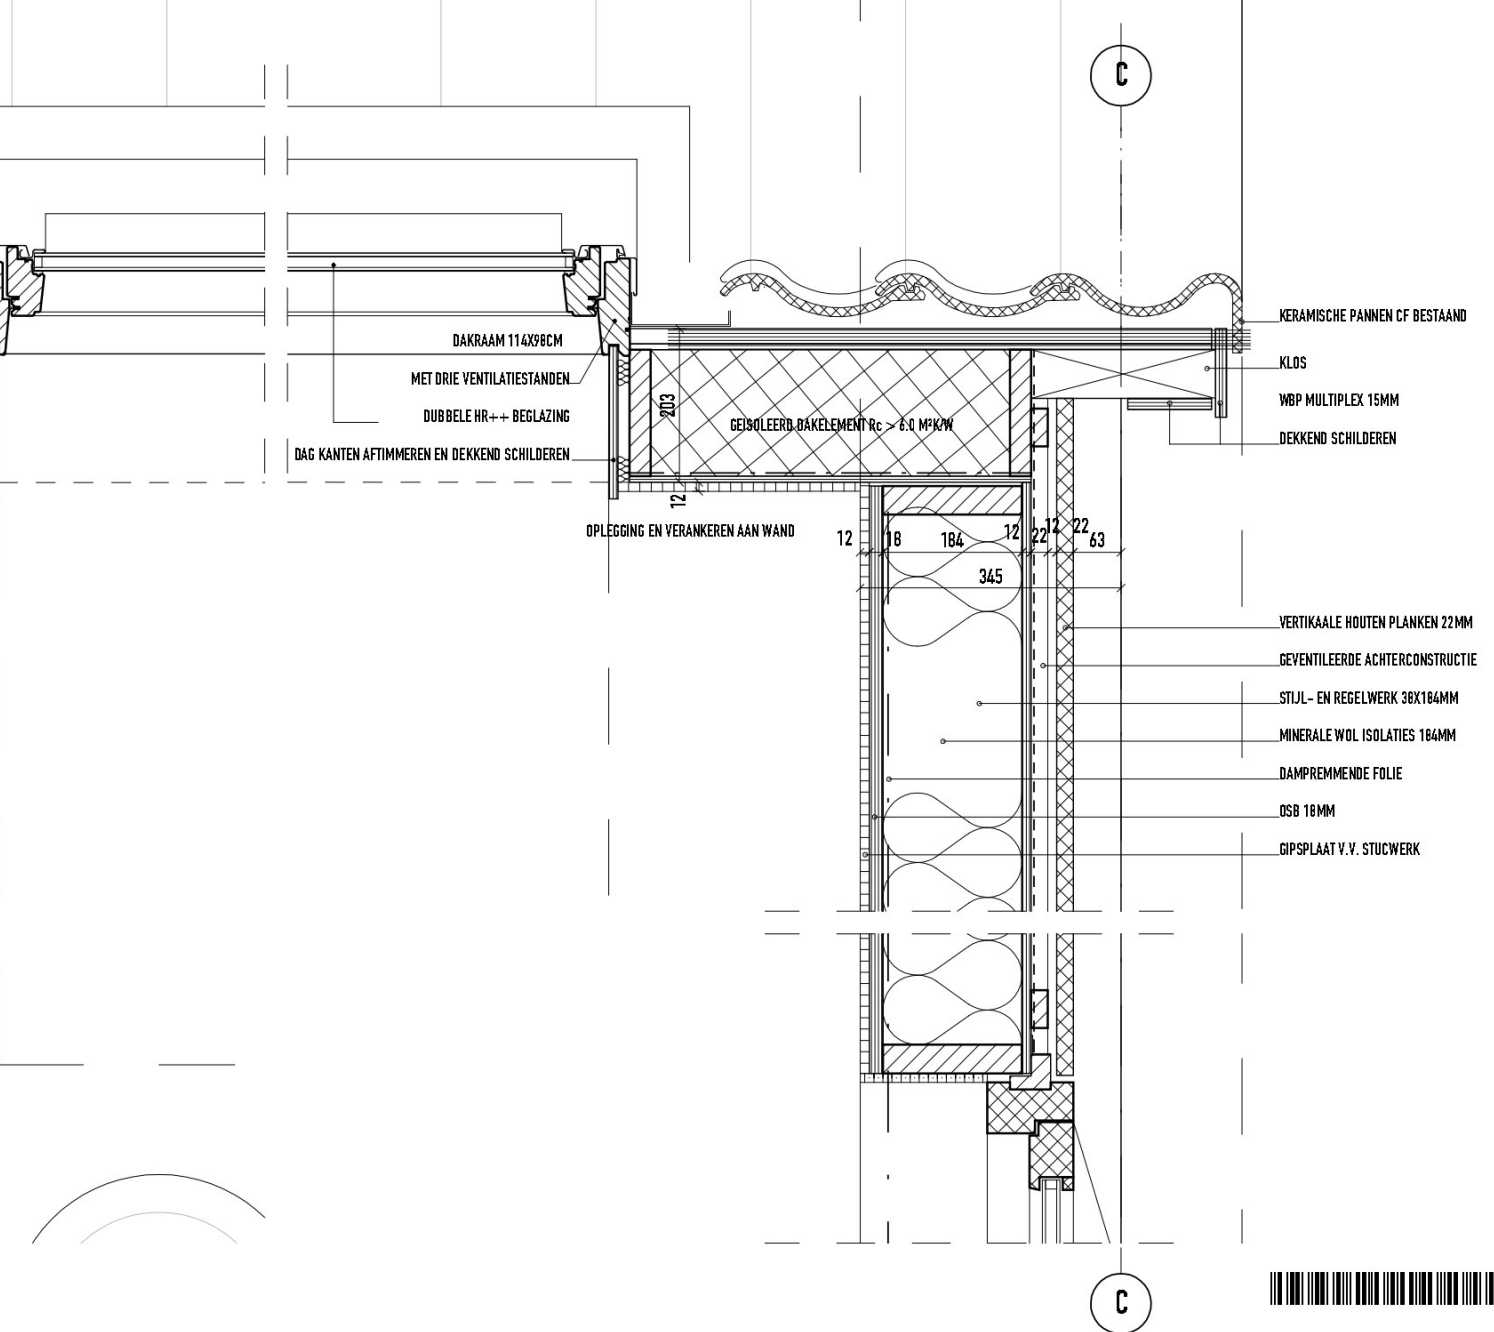

D180263384

OPTOPPING WOONHUIS
IN OPDRACHT V

OSCAR CARRESTRAAT 55 6542 VA NIJMEGEN

BESTEKTEKENING
DETAIL 2.01 , 2.02

PRINCIPEDDETAILS

formaat - schaal A3 - 1:10
get.

werknummer 085
tekeningnummer BA-13-03

datum 15-04-2018
wijz. A --

johnkusters

bouw
kundig
ontwerp
en advies