




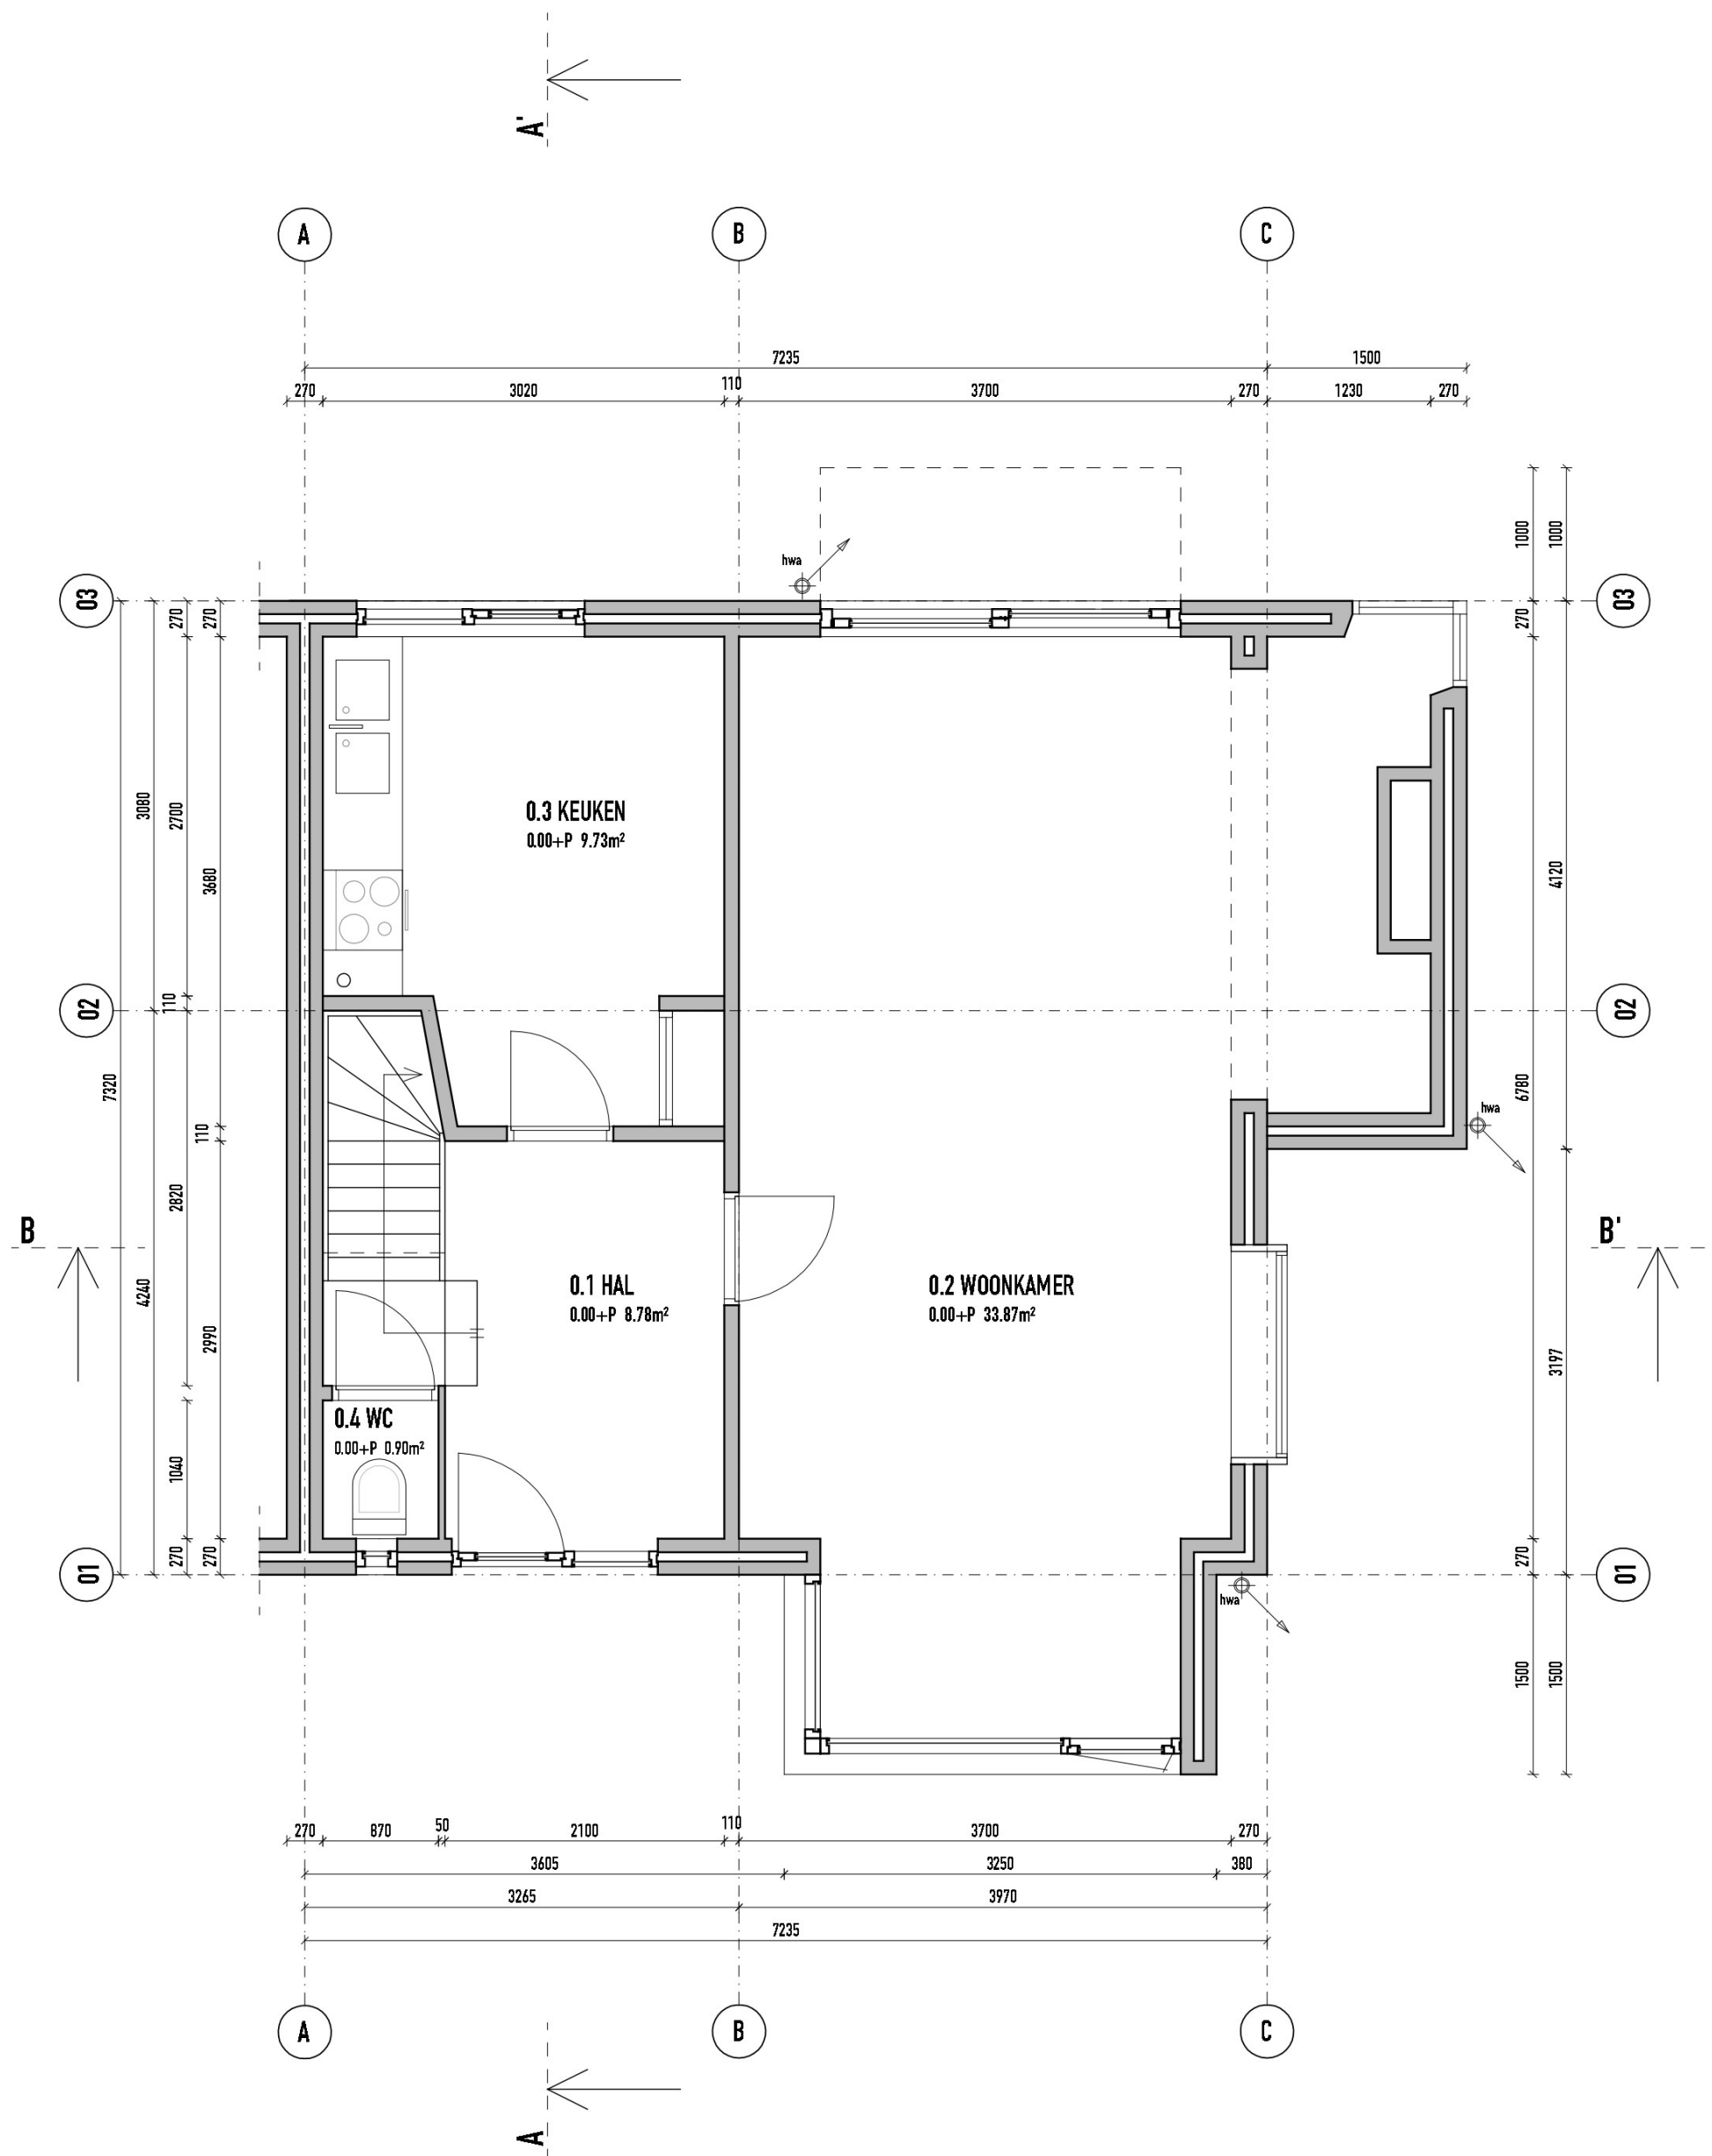

PLATTEGROND BEGANE GROND NIEUW

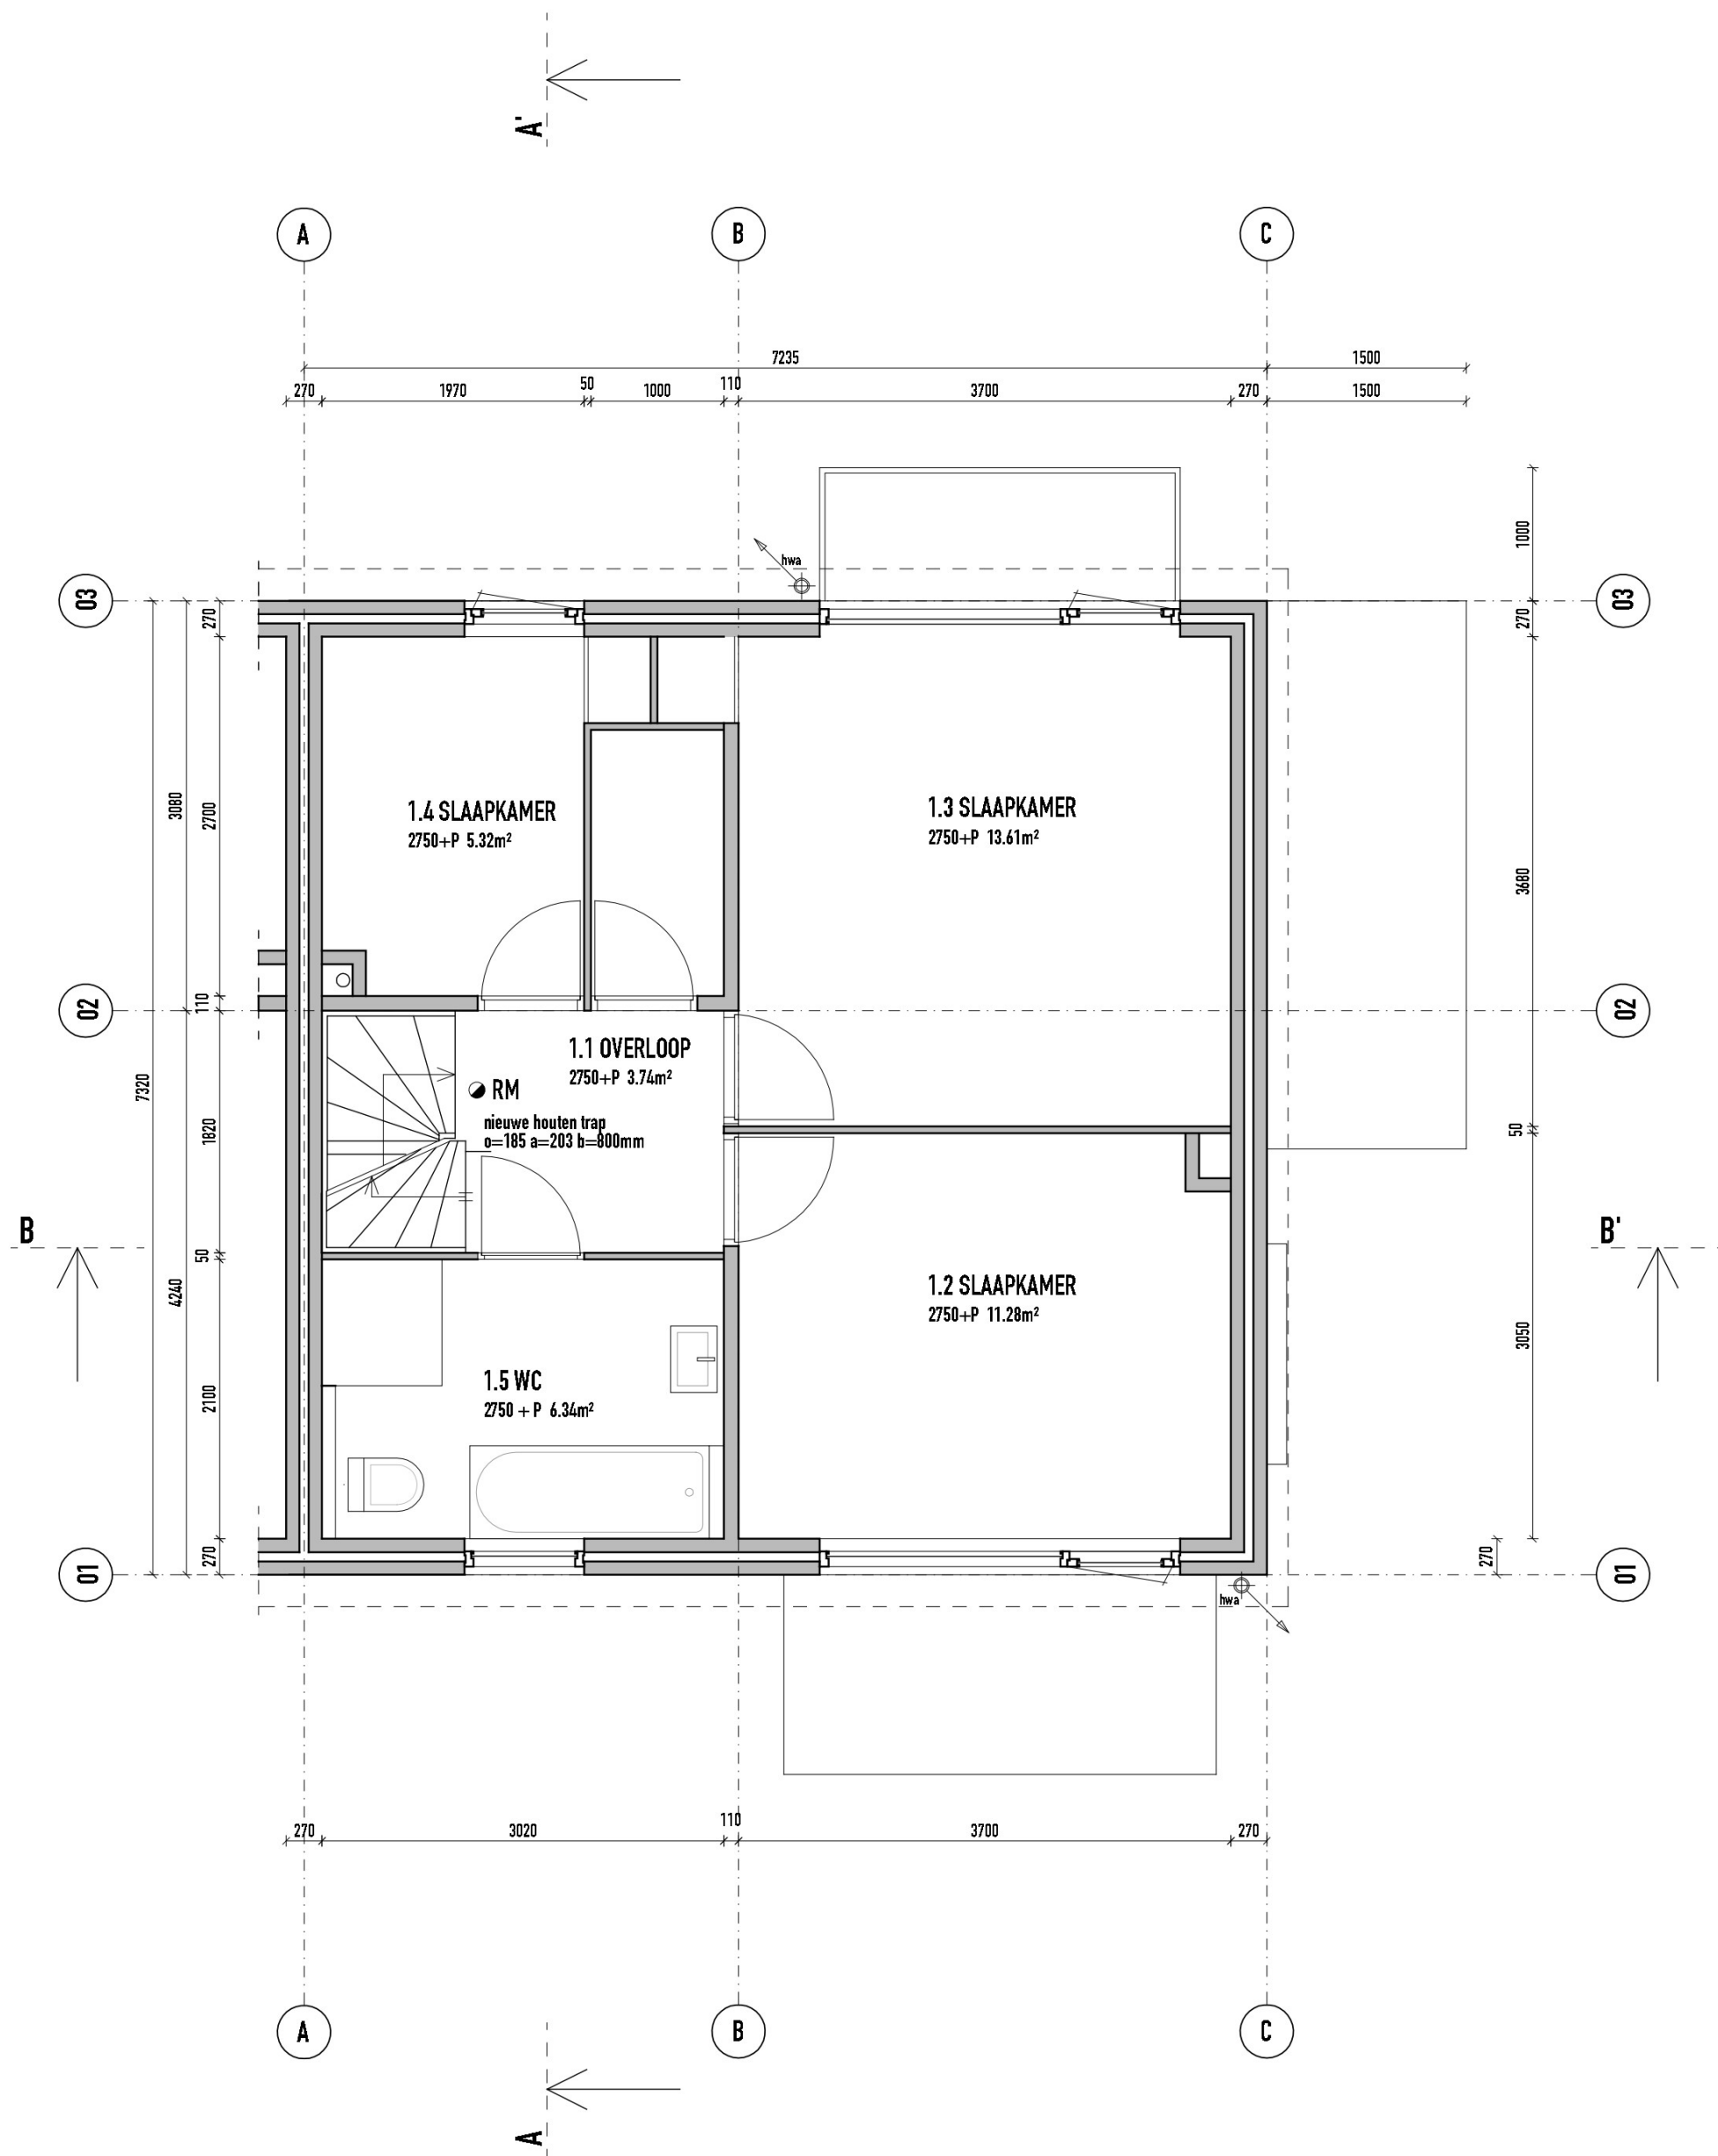

PLATTEGROND EERSTE VERDIEPING NIEUW

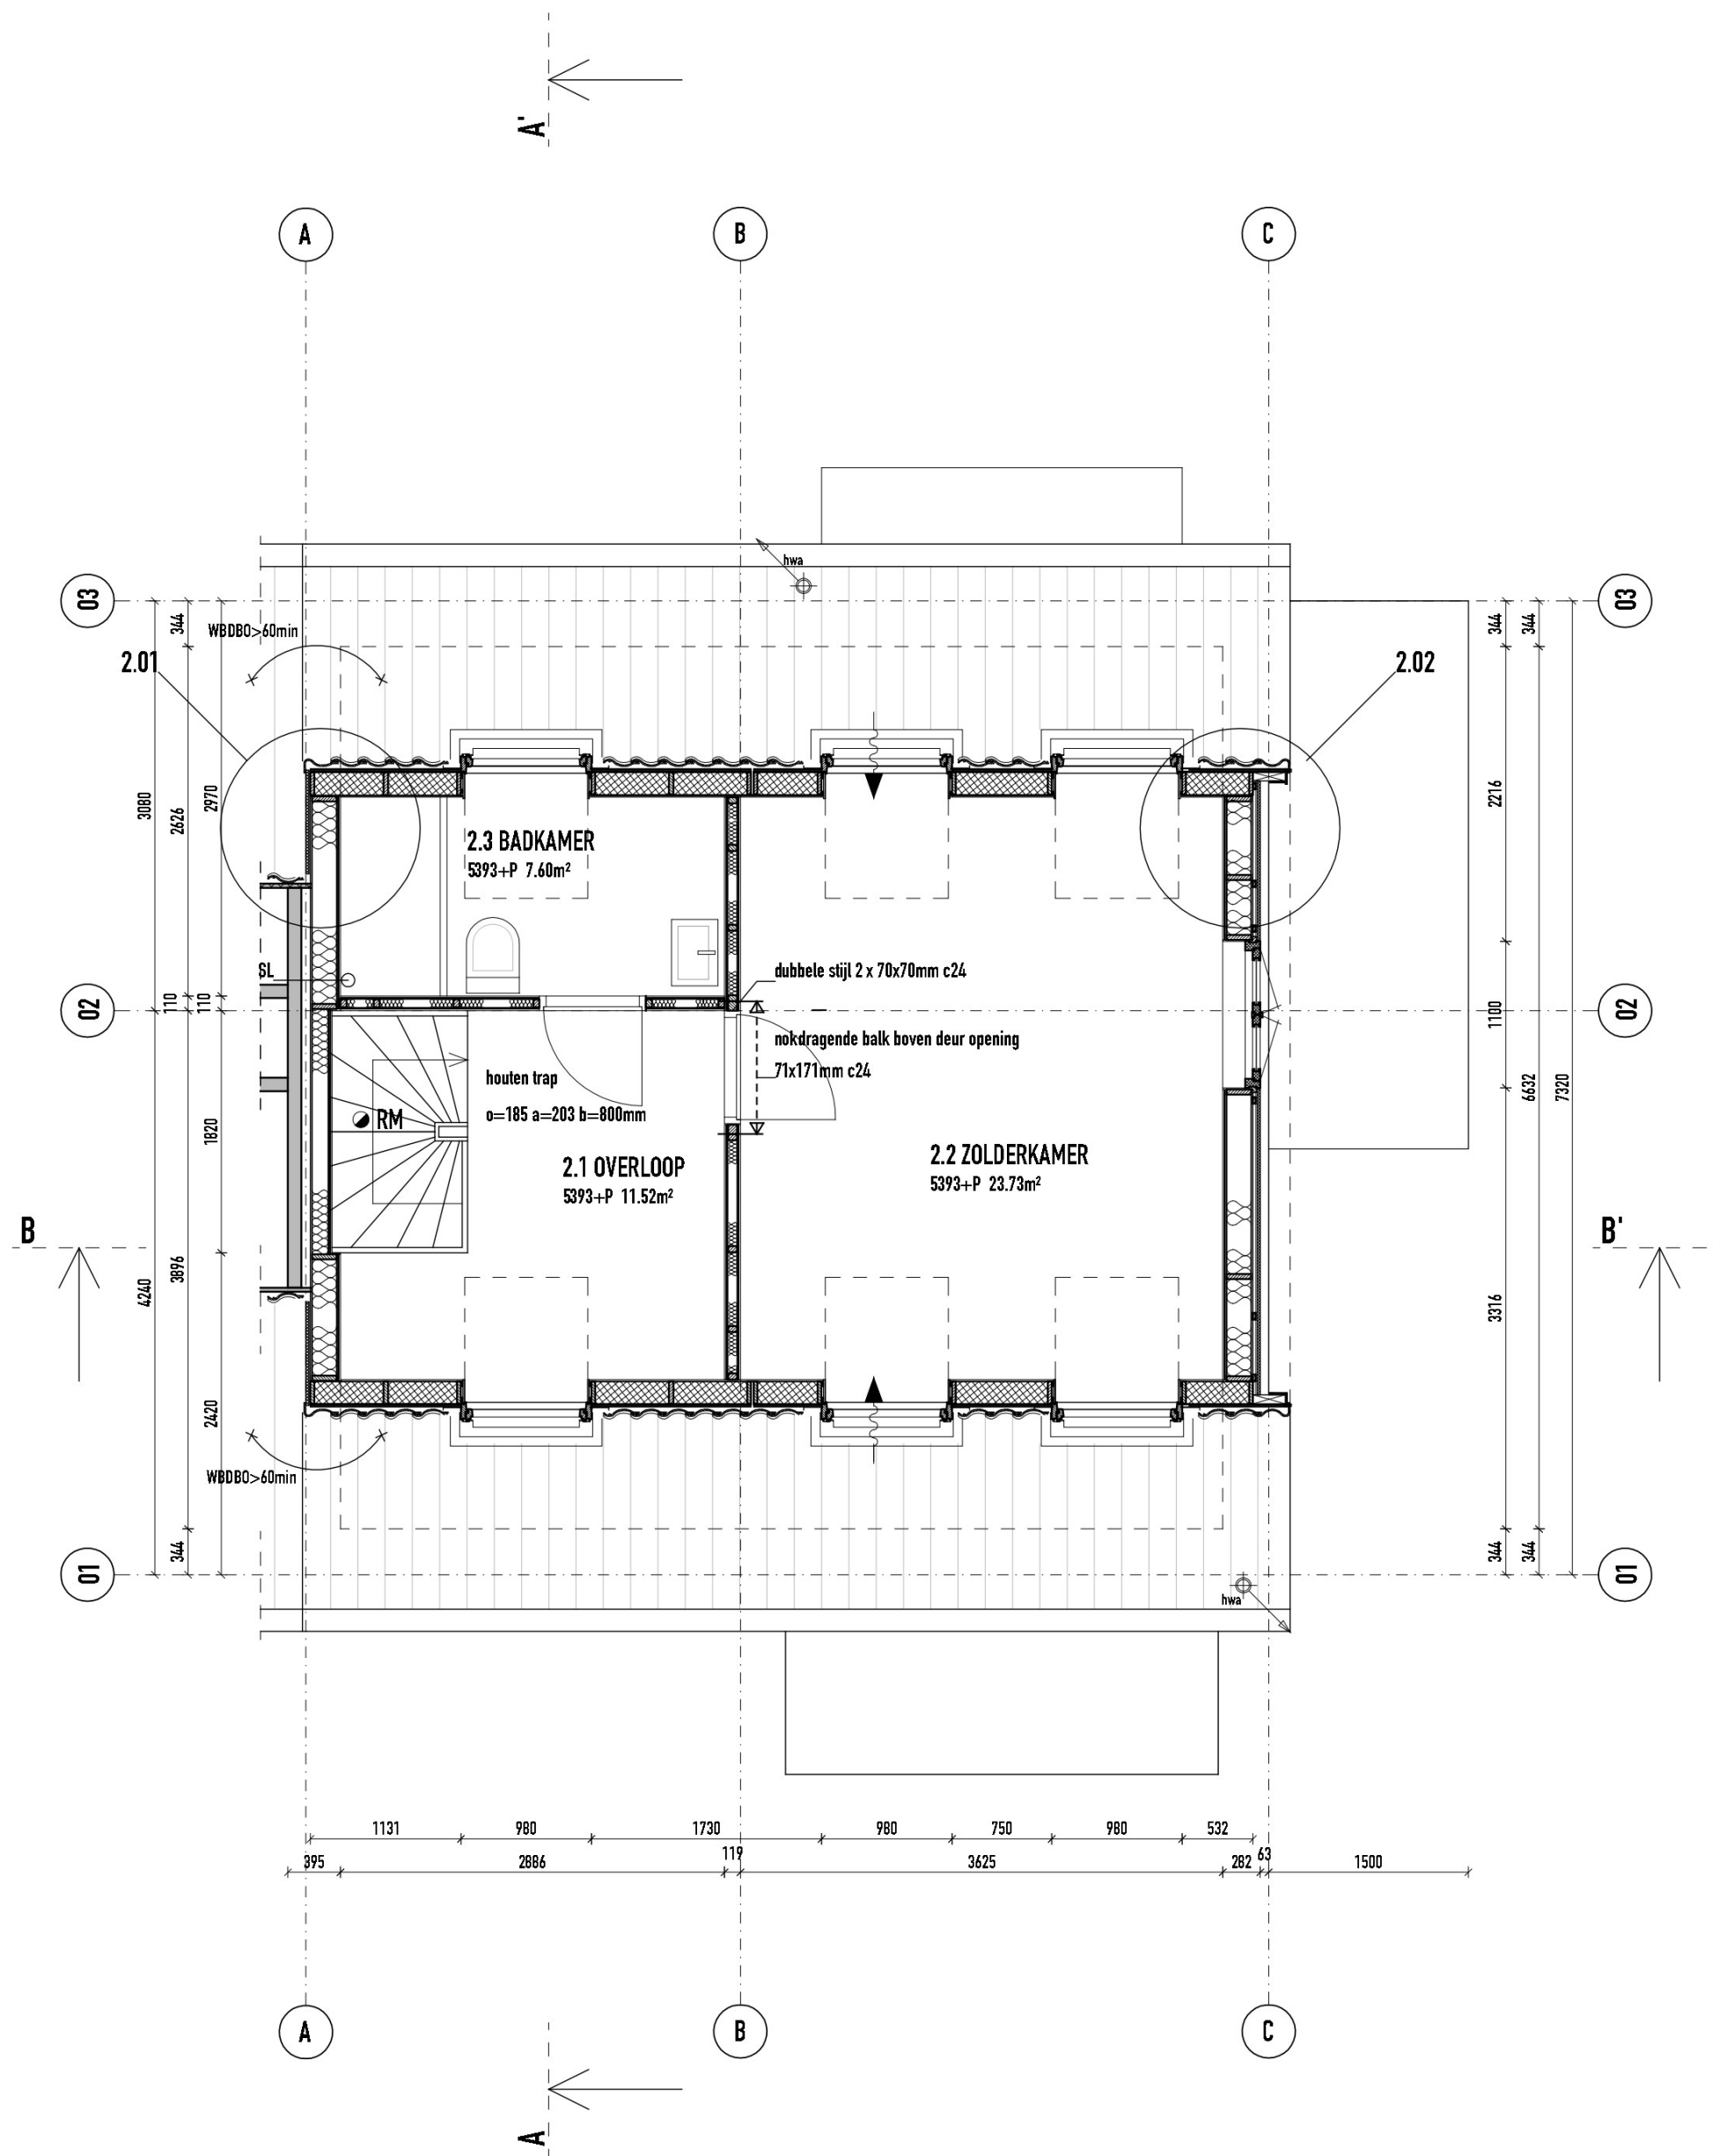

PLATTEGROND ZOLDER NIEUW

RENV001

MATERIAALAANDUIDINGEN

	bestaande steenachtige constructie		porissteen, kalkzandsteen, baksteen, klinkers, vw
	te verwijderen bestaande constructie, steenachtig		lichte scheidingwand binnen
	gew. i.k.w.g. beton vuilwerk		zand-cement dekvlaer
	prefab beton onderdelen		glasbouwstenen
	cellenbeton		staalprofielen c.o.c.
	metseiwerk met baksteen, sw		thermisch isolatiemateriaal EPS - XPS - PUR
	metseiwerk met natuursteen, sw		thermisch isolatiemateriaal glas-, vlas of minerale wol

TIMMERWERKEN

	kozijnhout - raamhout - beglazing
	geïsoleerd paneel + buitenbekleding
	hang- en sluitwerk cf. NEN 5096
	opstelplaats afvoerbox mechanische ventilatie
	opstelplaats koelkast - koeltoestel
	opstelplaats gootsteen - uitslaggootsteen
	hoofdenboom
	prefab houtskeletbouw wand

AFKORTINGEN EN SYMBOLEN

	M.K.	meterkast	meters resp. elektra, gas, water
	CV	opstelplaats opwakkingsapparaat centrale verwarming	
	MV	opstelplaats afvoerbox mechanische ventilatie	
	NK	opstelplaats koelkast - koeltoestel	
	WM	opstelplaats gootsteen - uitslaggootsteen	
	C.A.C.	conform opgave constructeur -> zie constructeur rapport Vervest	
	C.A.B.	conform opgave bouwtechnisch advies -> zie rapport CDC	

TECHNISCH BLAD

	radiator
	watersaansluiting, hot/cold
	afvoerput - hemelwaterafvoer
	roofoverloop
	ventilatie afvoer - invoer + capaciteit
	ventilatievoeder via roosters, capaciteit
	overstroomvoorziening, capaciteit

W-INSTALLATIES EN CONSTRUCTIEBLAD

	overspanningsrichting	laten / liggen
	houten balk met verankering cf. opg. constr.	
	vloerdikte - peilmaat constructievloer	
	liggende leiding met diameter VWA SWA	
	GS: gootsteen, FF: fontein, WM: wasmachine WC: toilet, SL: standleiding, WT: wastafel, DP: doucheput, LB: ligbad, CV: lekwater CV, rioelaansluitpunten	
	GS: gootsteen, FF: fontein, WM: wasmachine WC: toilet, SL: standleiding, WT: wastafel, DP: doucheput, LB: ligbad, CV: lekwater CV, rioelaansluitpunten	

E-INSTALLATIES

	schakelaars
	verlichtingspunten
	centraalboes
	wandcontactdozen
	datacommunicatie
	NEN 1010
	E-installaties cf. NEN 1010

BRANDVEILIGHEID

	watbo > 30 resp 60 min
	zelfsluitende deur
	blusmiddelen
	netgekoppelde optische rookmelder cf. NEN 2555
	diagramen openingen
	ALLE MATEN IN HET WERK CONTROLEREN

OPTOPPING WOONHUIS

OSCAR CARRESTRAT 55 4542 VA NIJMEGEN

IN OPDRACHT VAN

BESTEKENTEGING

PLATTEGRONDEN

BOUWKUNDIG

NIEUWE TOESTAND

werksnummer

085

BA-11

formaat - schaal

A1 1:50

aftek op A3 1:100

getekend

datum

15-04-2018

wijk A

--

wijk B

--

strooming

--

status

--

D180263380

johnkusters

bouw kundig ontwerp en advies

Tweede Oude Heeslaan 247 6542 VH Nijmegen

KvK 09186431

www.johnkusters.nl