




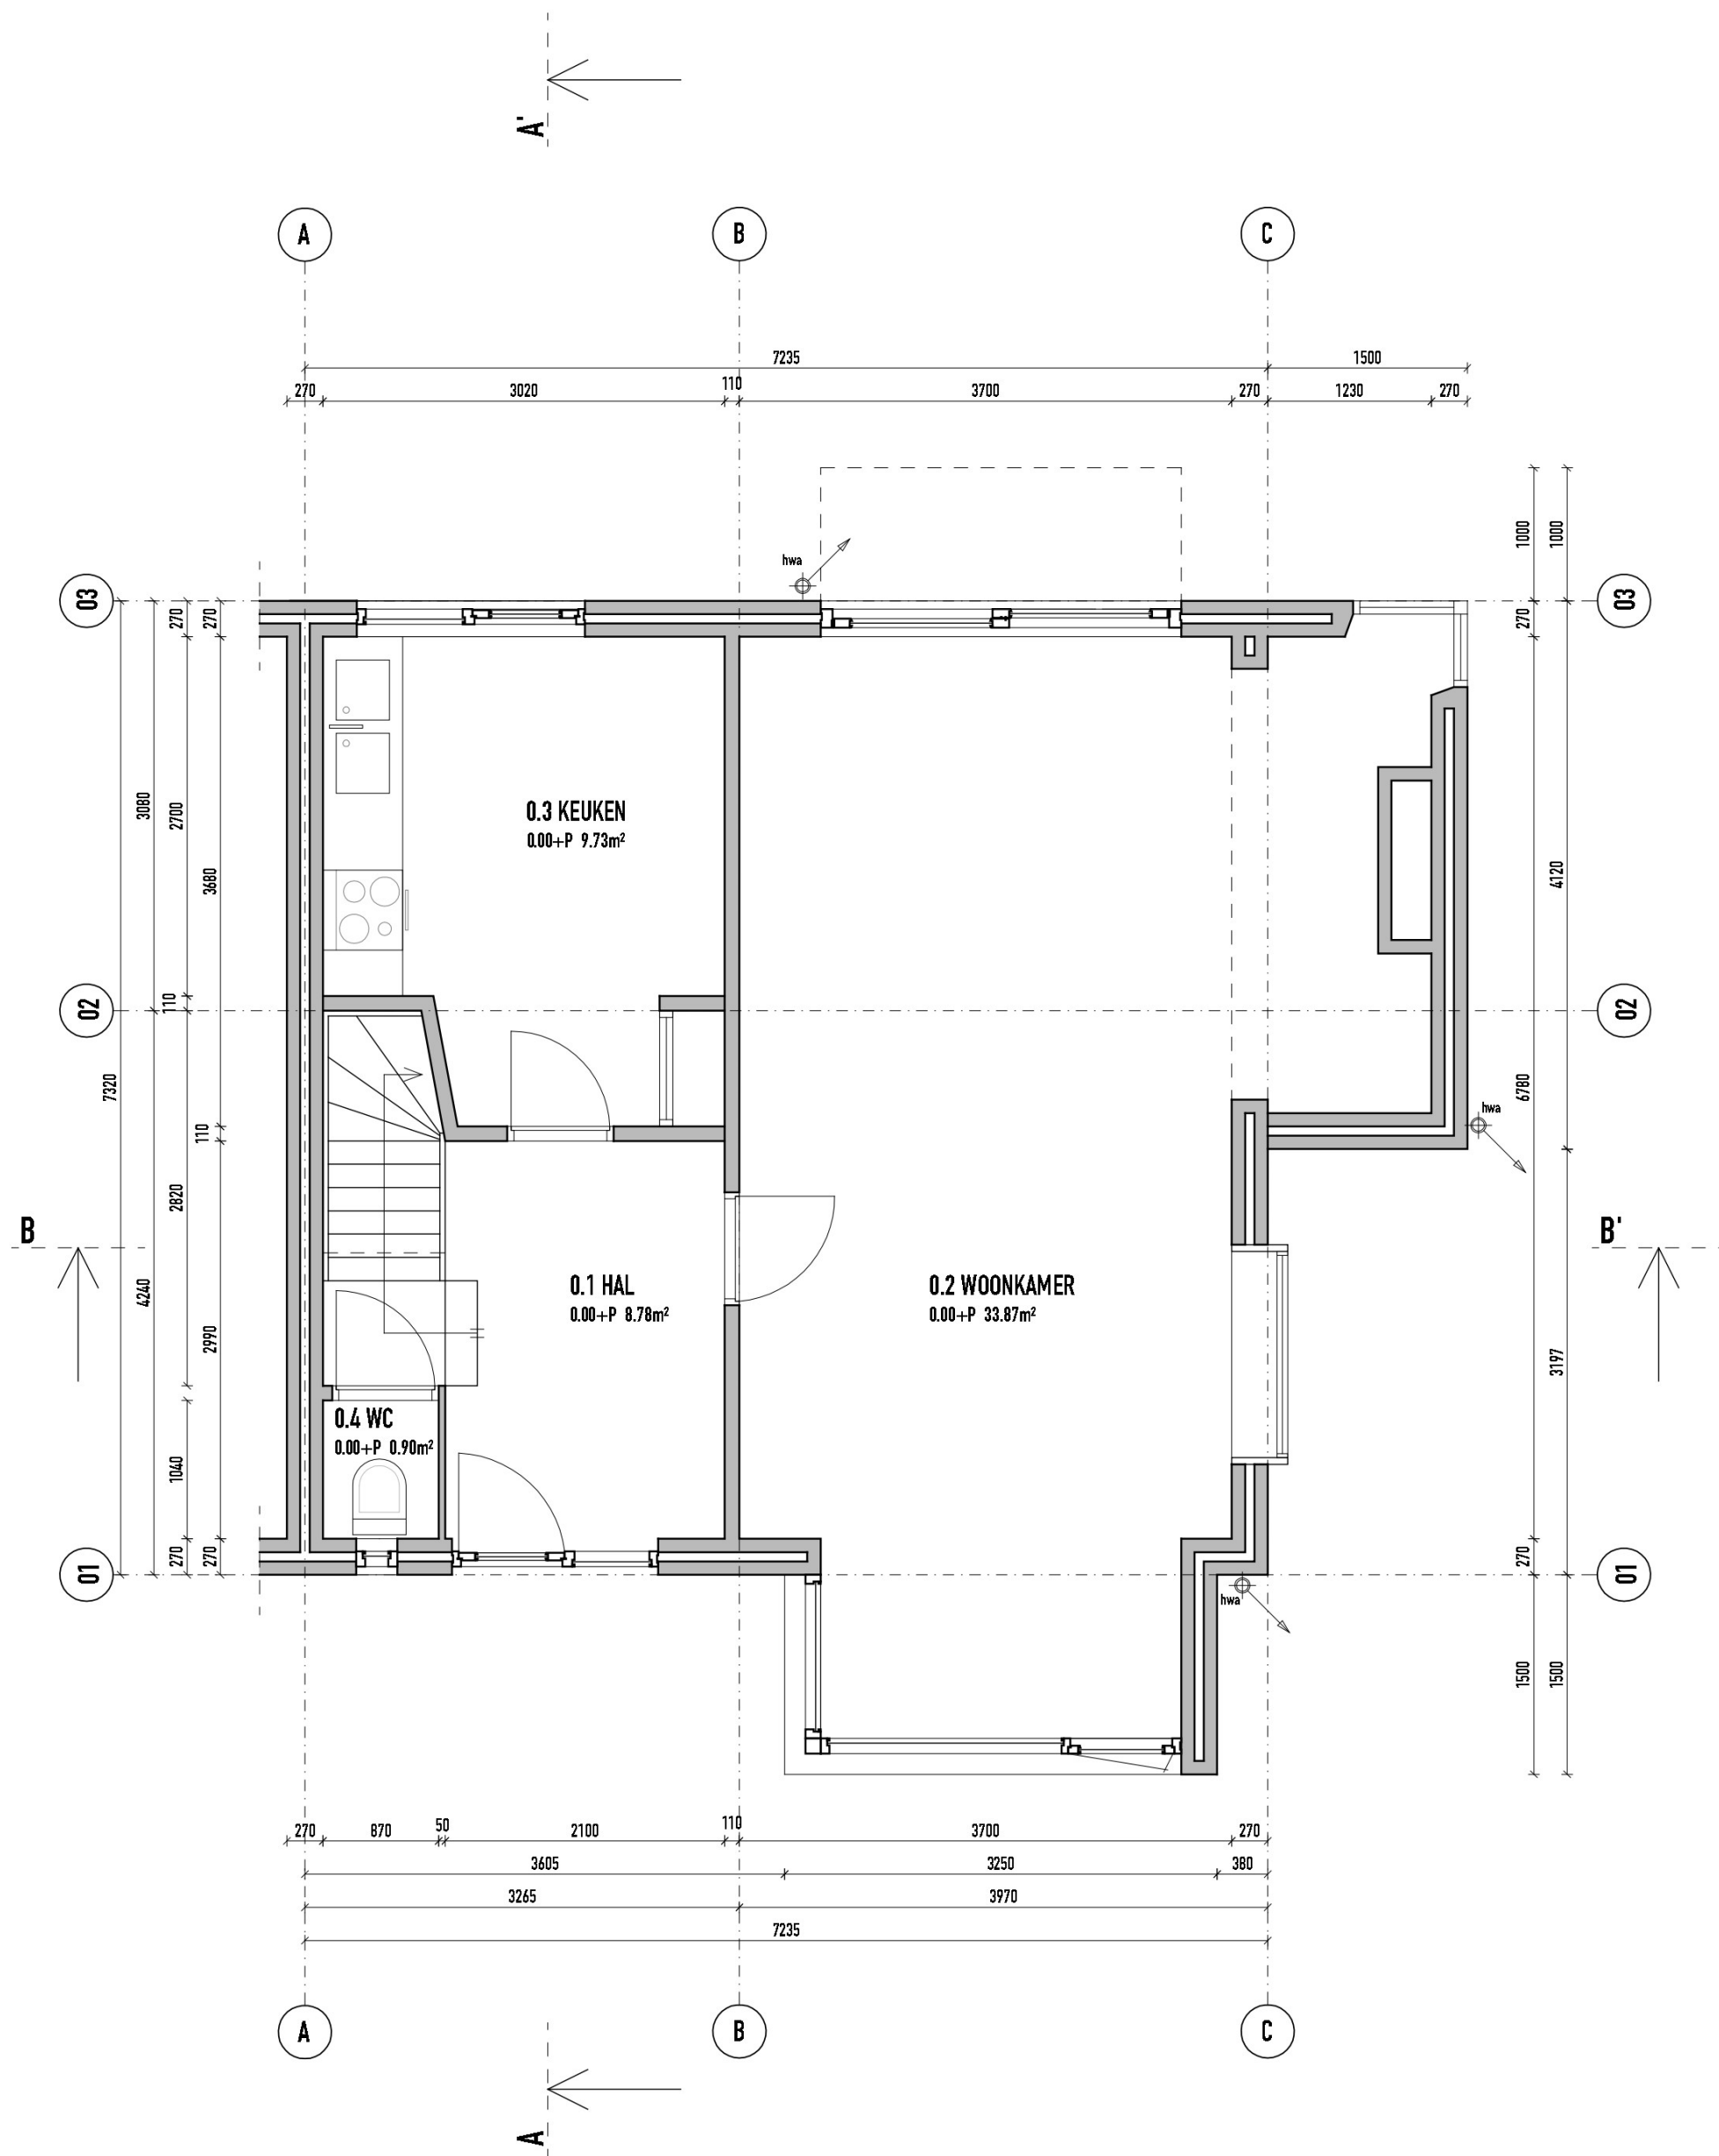

PLATTEGROND BEGANE GROND BESTAAND

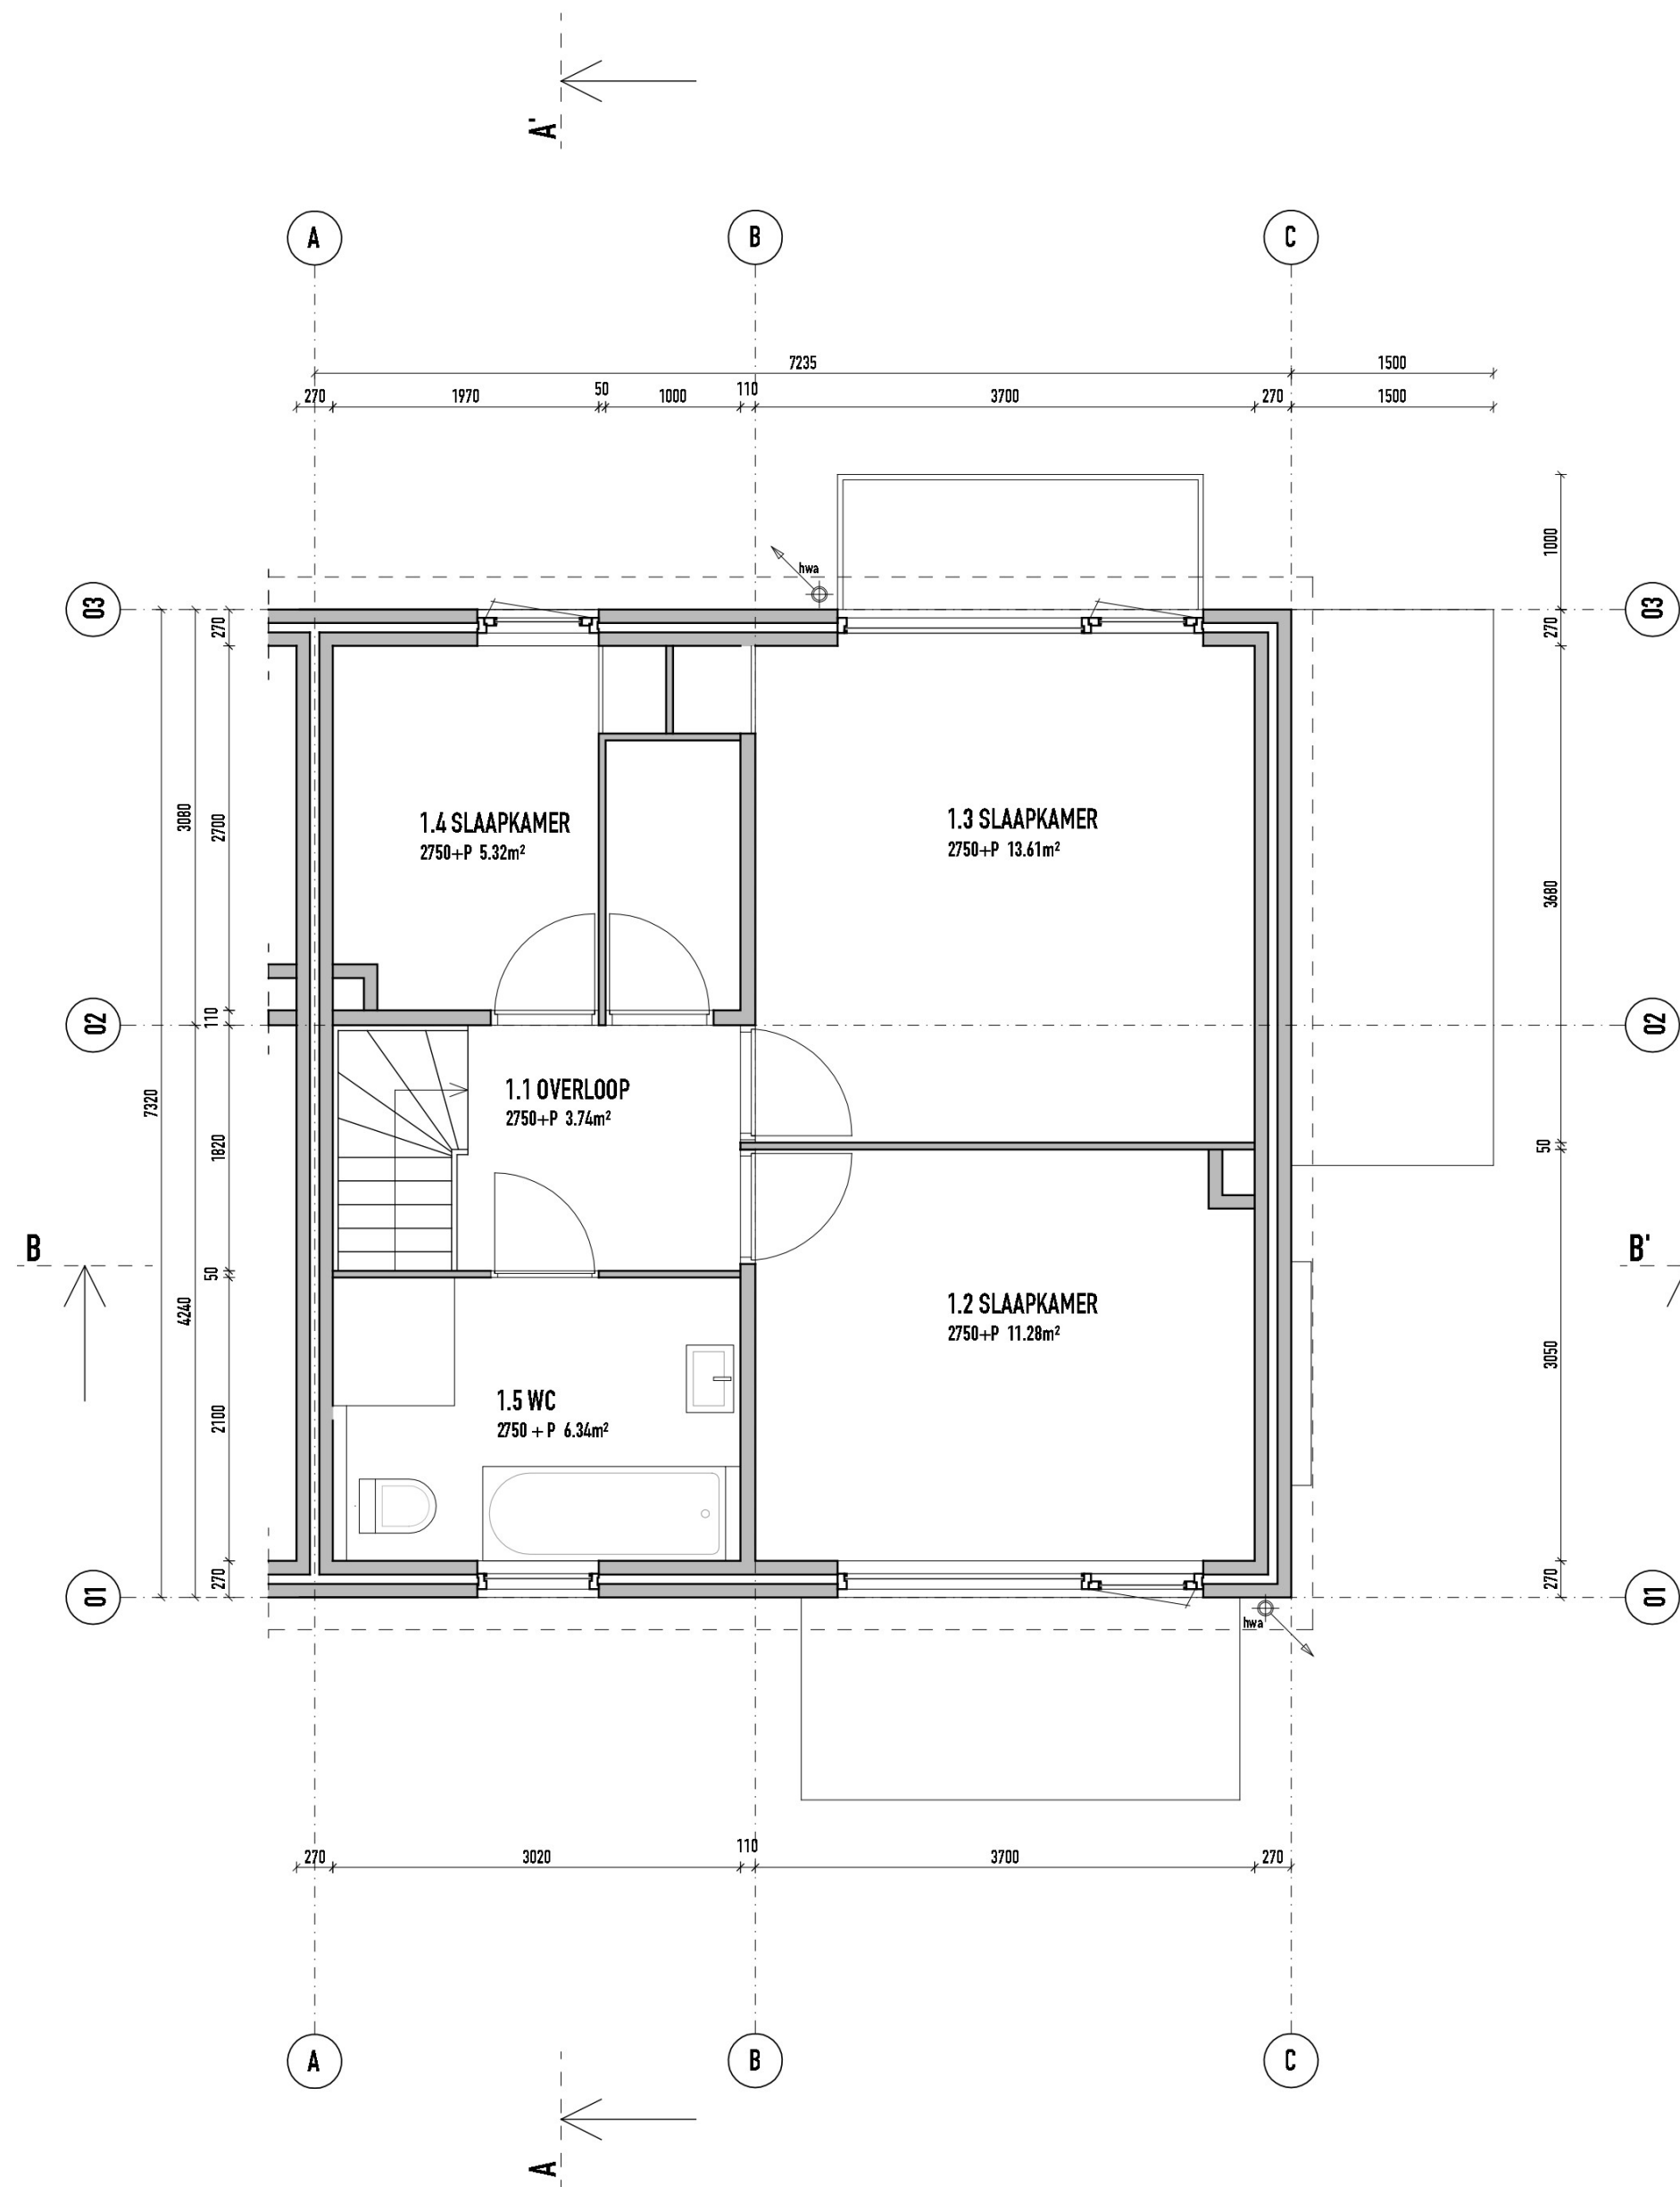

PLATTEGROND EERSTE VERDIEPING BESTAAND

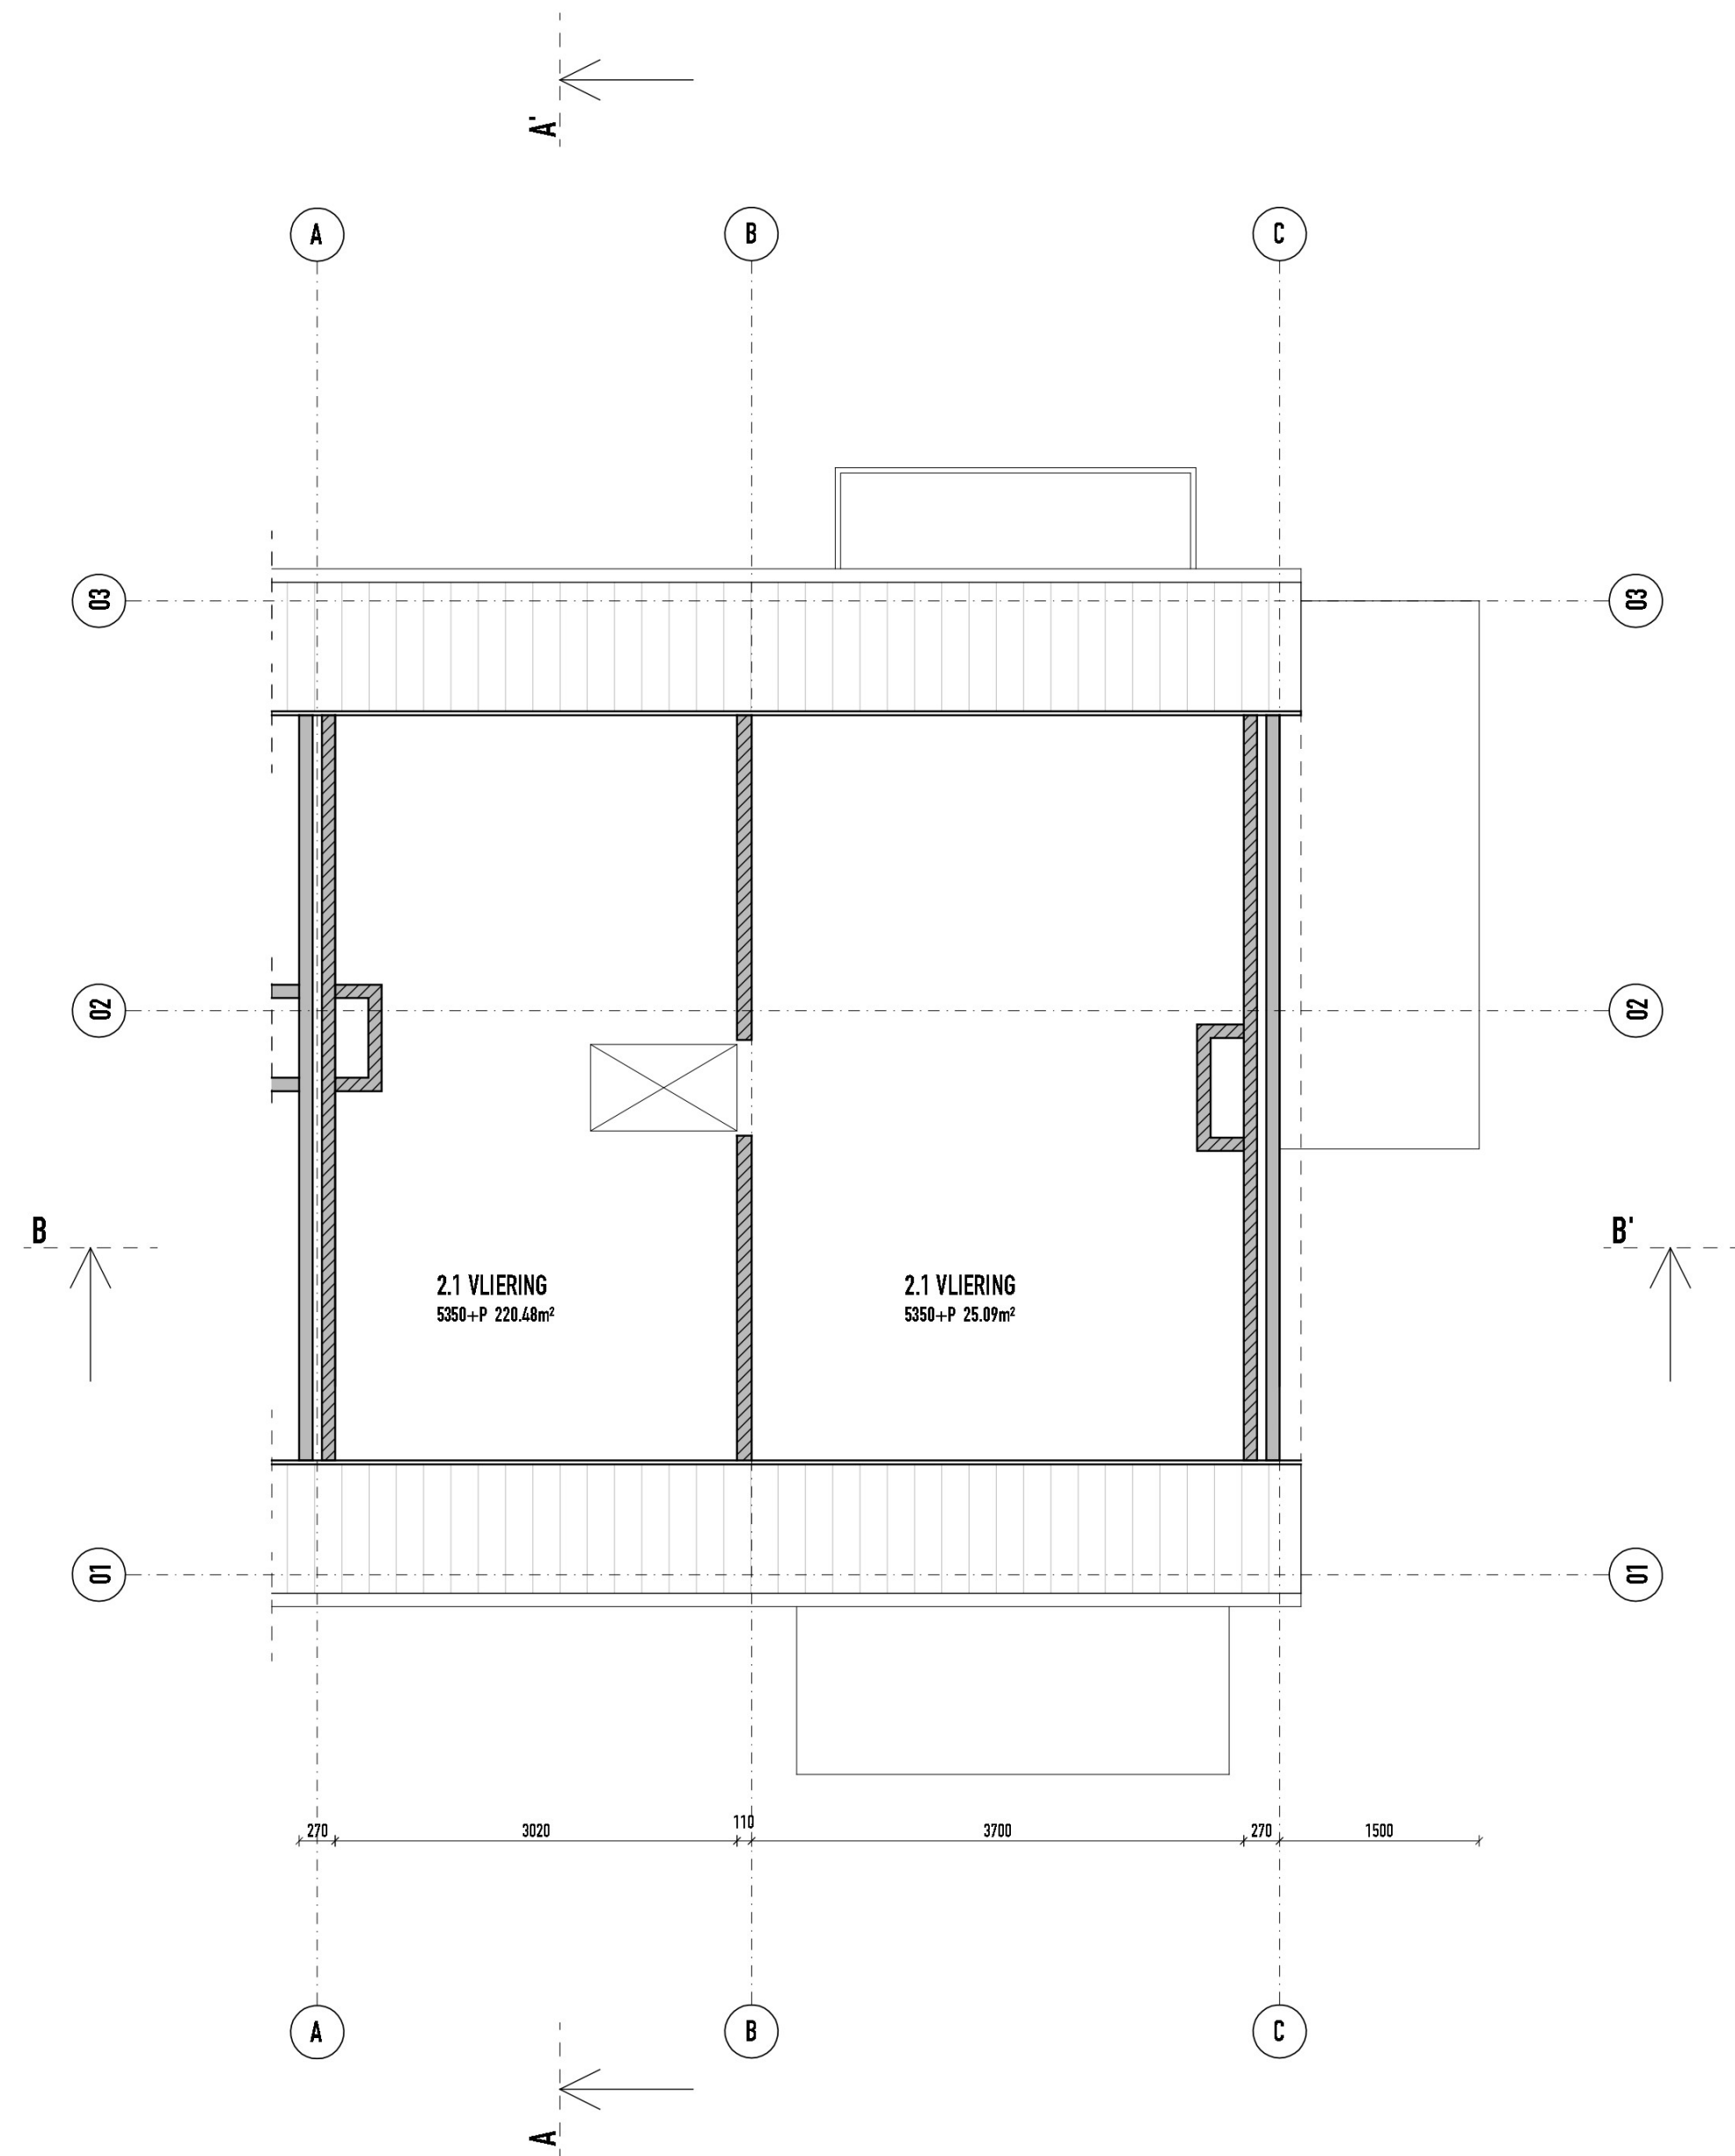

PLATTEGROND ZOLDER BESTAAND

RENV001

MATERIAALAANDUIDINGEN

	bestaande steenachtige constructie		porissteen, kalkzandsteen, baksteen, klinkers, vw
	te verwijderen bestaande constructie, steenachtig		lichte scheidingwand binnen
	gew. i.k.w.g. beton vuilwerk		zand-cement dekvlaer
	prefab beton onderdelen		glasbouwstenen
	cellenbeton		staalprofielen c.o.c.
	metsewerk met baksteen, sw		thermisch isolatiemateriaal EPS-XPS-PUR
	metsewerk met baksteen, sw		thermisch isolatiemateriaal glas-, vlas of minerale wol

TIMMERWERKEN

	kozijnhout - raamhout - beglazing
	geïsoleerd paneel - buitenbekleding
	hang- en sluitwerk cf. inbraakwerendheidsklasse 2 cf. NEN 5096
	isolerende beglazing - veiligheidsbeglazing cf. NEN 3569
	hoofdenboom
	prefab houtskeletbouw wand

AFKORTINGEN EN SYMBOLEN

	M.K.	meterkast	meters resp. elektra, gas, water
	CV	opstelplaat opwikkingsapparaat centrale verwarming	
	MV	opstelplaat afvoerbox mechanische ventilatie	
	KX	opstelpiaats koelkast - koeltoestel	
	WM	opstelpiaats gootsteen - uitdiergootsteen	
	c.a.c.	conform opgave constructeur -> zie constructierapport Vervest	
	c.a.b.	conform opgave bouwtechnisch advies -> zie rapport CDC	

TECHNISCH BLAD

	radiator
	watersaansluiting, hot/cold
	afvoerput - regenwaterafvoer
	roofoverloop
	ventilatie afvoer - invoer + capaciteit
	ventilatiebevoering via roosters, capaciteit
	overstromvoorziening, capaciteit

W-INSTALLATIES EN CONSTRUCTIEBLAD

	overspanningsrichting	laten / liggen
	houden balk met verankering cf. opp. constr.	
	vloerdikte - peilmaat constructievloer	
	liggende leiding met diameter VWA SWA	
	GS: gootsteen, FF: fontein, WM: wasmachine WC: toilet, SL: standleiding, WT: wastafel, DP: doucheput, LB: ligbad, CV: lekwater CV, rioelaansluitpunten	

E-INSTALLATIES

	schakelaars
	verlichtingspunten
	centraal slot
	wandcontactdozen
	datacommunicatie
	NEN 1010
	E-installaties cf. NEN 1010

BRANDVEILIGHEID

	watbo > 30 resp 60 min
	zelfsluitende deur
	blusmiddelen
	netgekoppelde optische rookmelder cf. NEN 2555
	diagonalen openingen
	ALLE MATEN IN HET WERK CONTROLEREN

OPTOPPING WOONHUIS
OSCAR CARRESTRAT 55 4542 VA NIJMEGEN

IN OPDRACHT

BESTEKENING

worknummer 085
tekeningsnummer BA-01
formaat - schaal A1 1:50
aftek op A3 1:100
getekend

datum 26-02-2018
wjk. A --
wjk. B --
strooming --
status --

PLATTEGRONDEN
BESTAANDE TOESTAND

BOUWKUNDIG

D180164320

johnkusters

bouw
kundig
ontwerp
en advies

A Tweede Oude Heeslaan 247 6542 VH Nijmegen

KvK 09186431 | www.johnkusters.nl