


DETAIL
A.01A

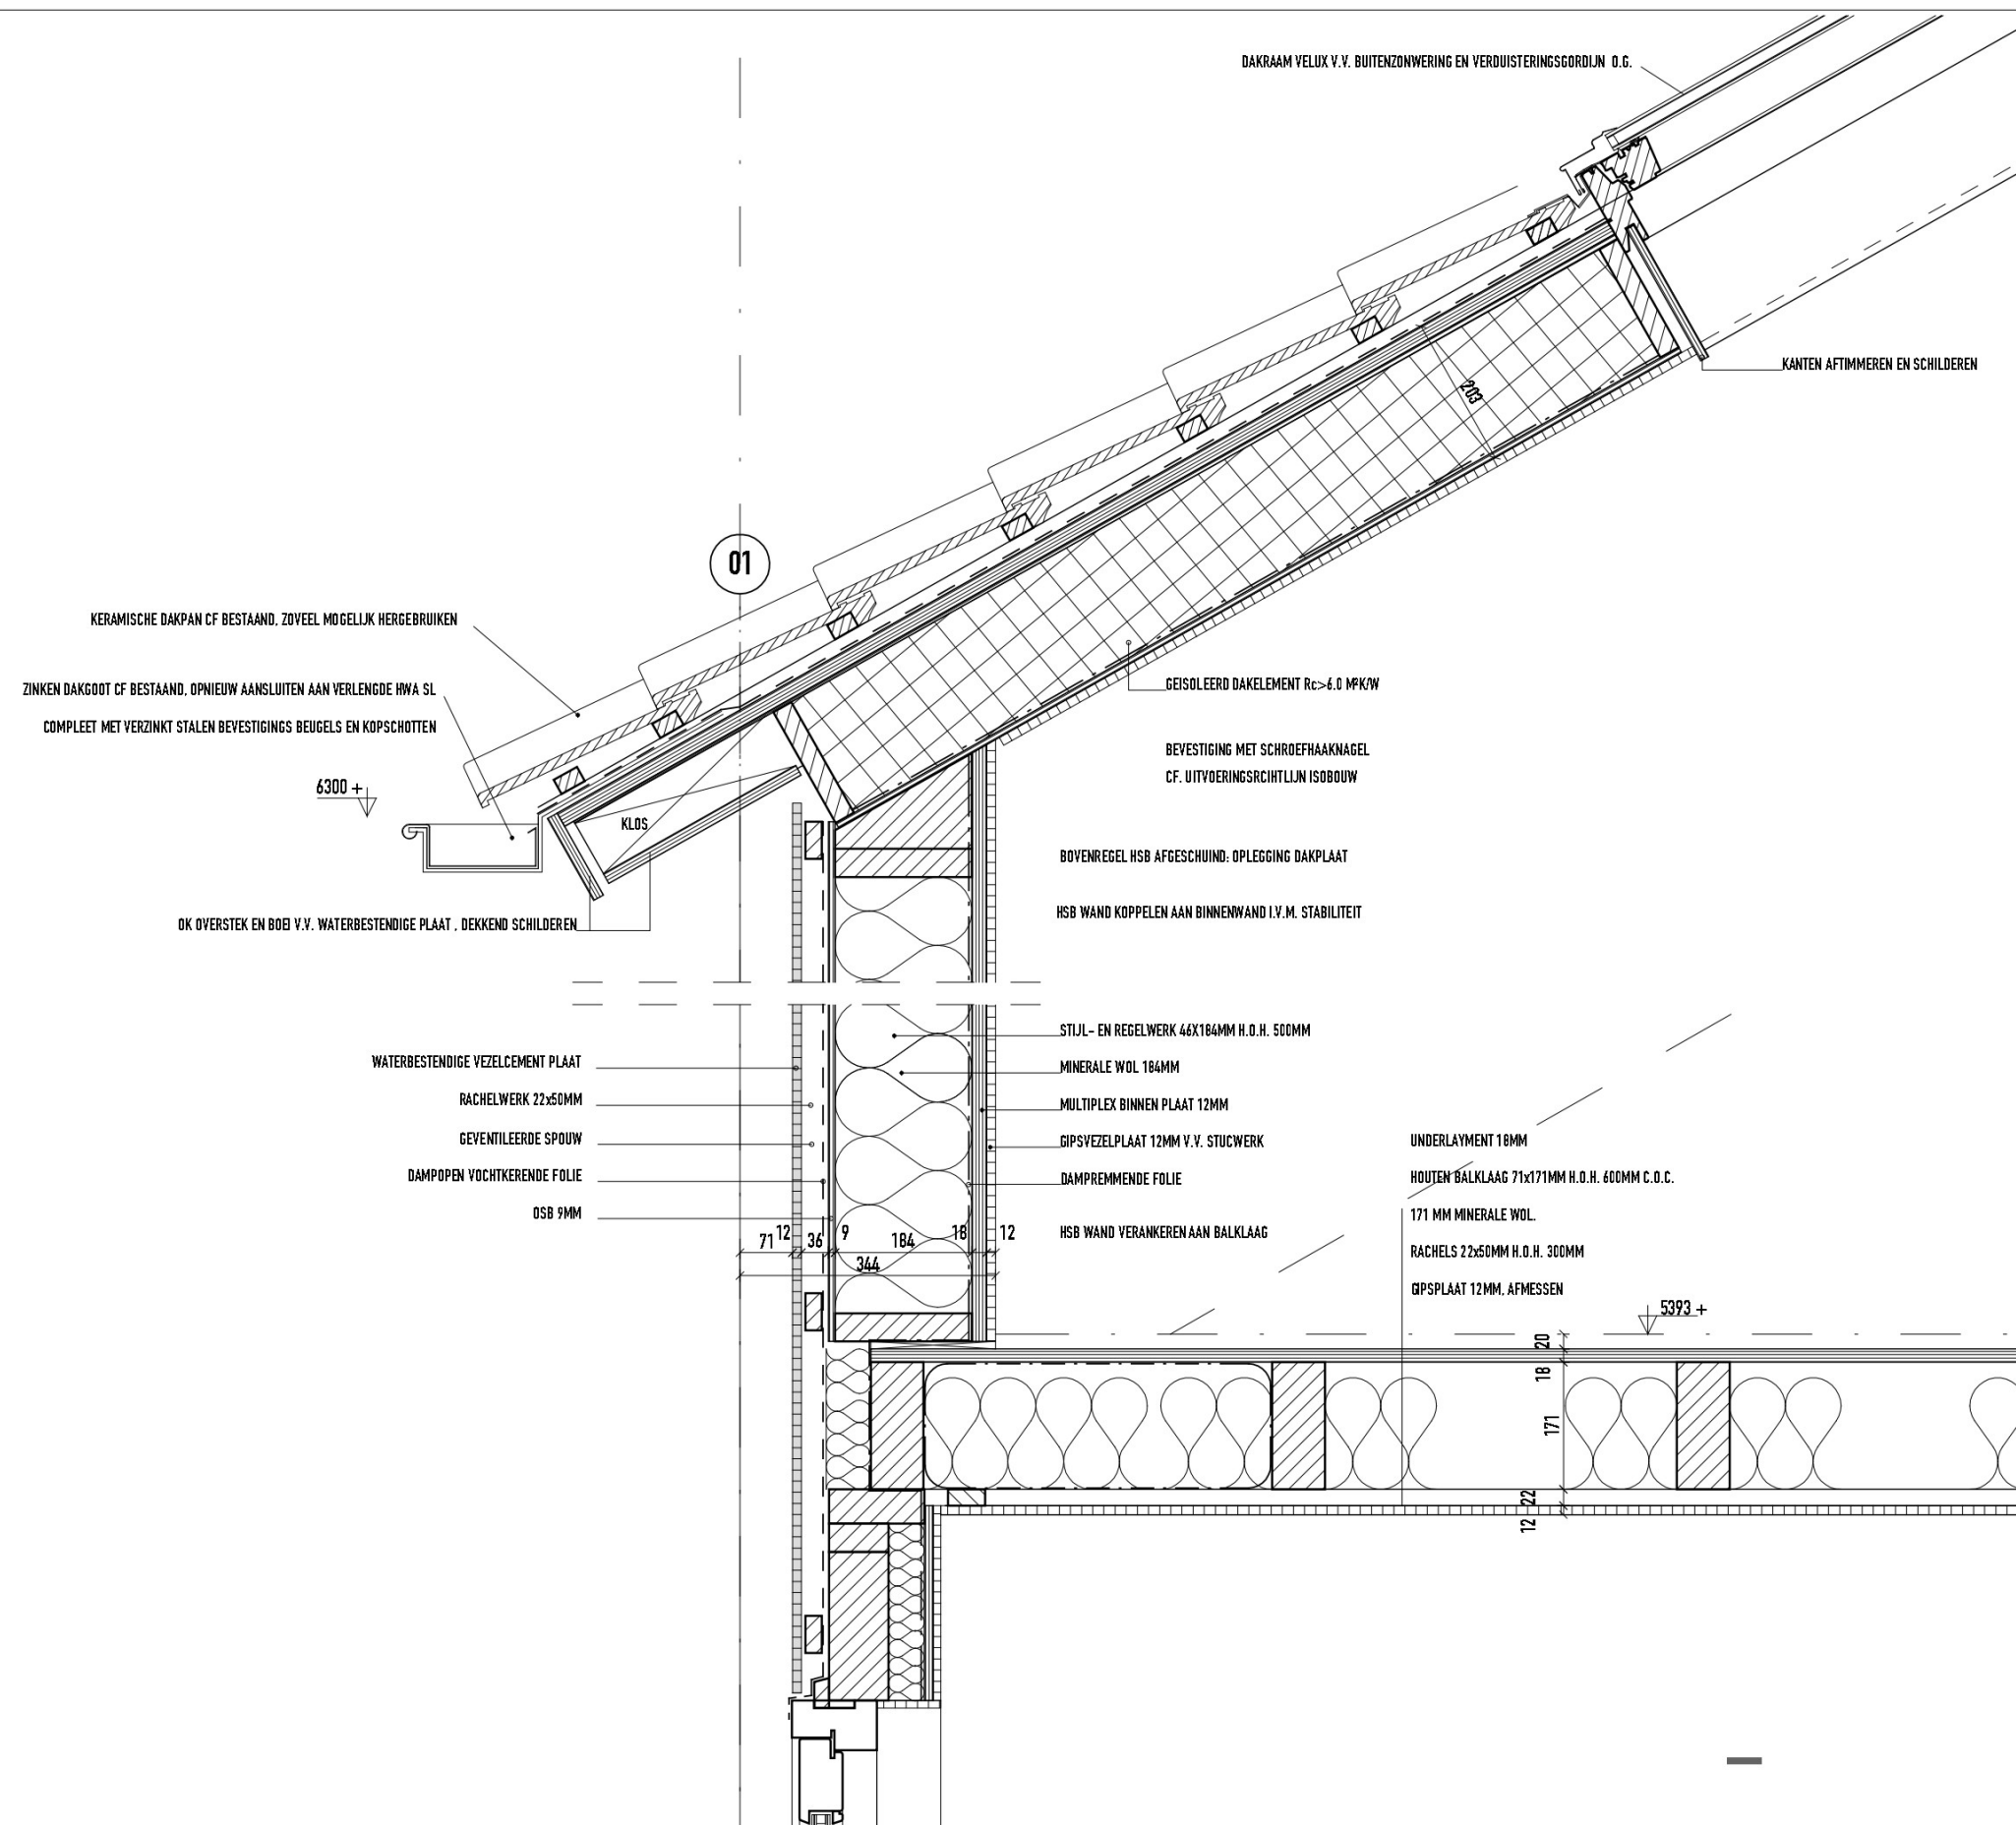

OPTOPPING WOONHUIS
IN OPDRACHT VAN

OSCAR CARRESTRAT 55 6542 VA NIJMEGEN

BESTEKTEKENING
DETAIL A.01.a

PRINCIPEDetails

formaat - schaal **A3 - 1:10**
get. 

werknummer 085
tekeningnummer BA-13-01A

datum 26-02-2018

wijz. A - -

johnkusters |

- bouw
- kundig
- ontwerp en advies

A Tweede Oude Heselaan 247 6542 VH Nijmegen M KvK 09186431 | www.john-kusters.nl