


DETAIL
A.01B

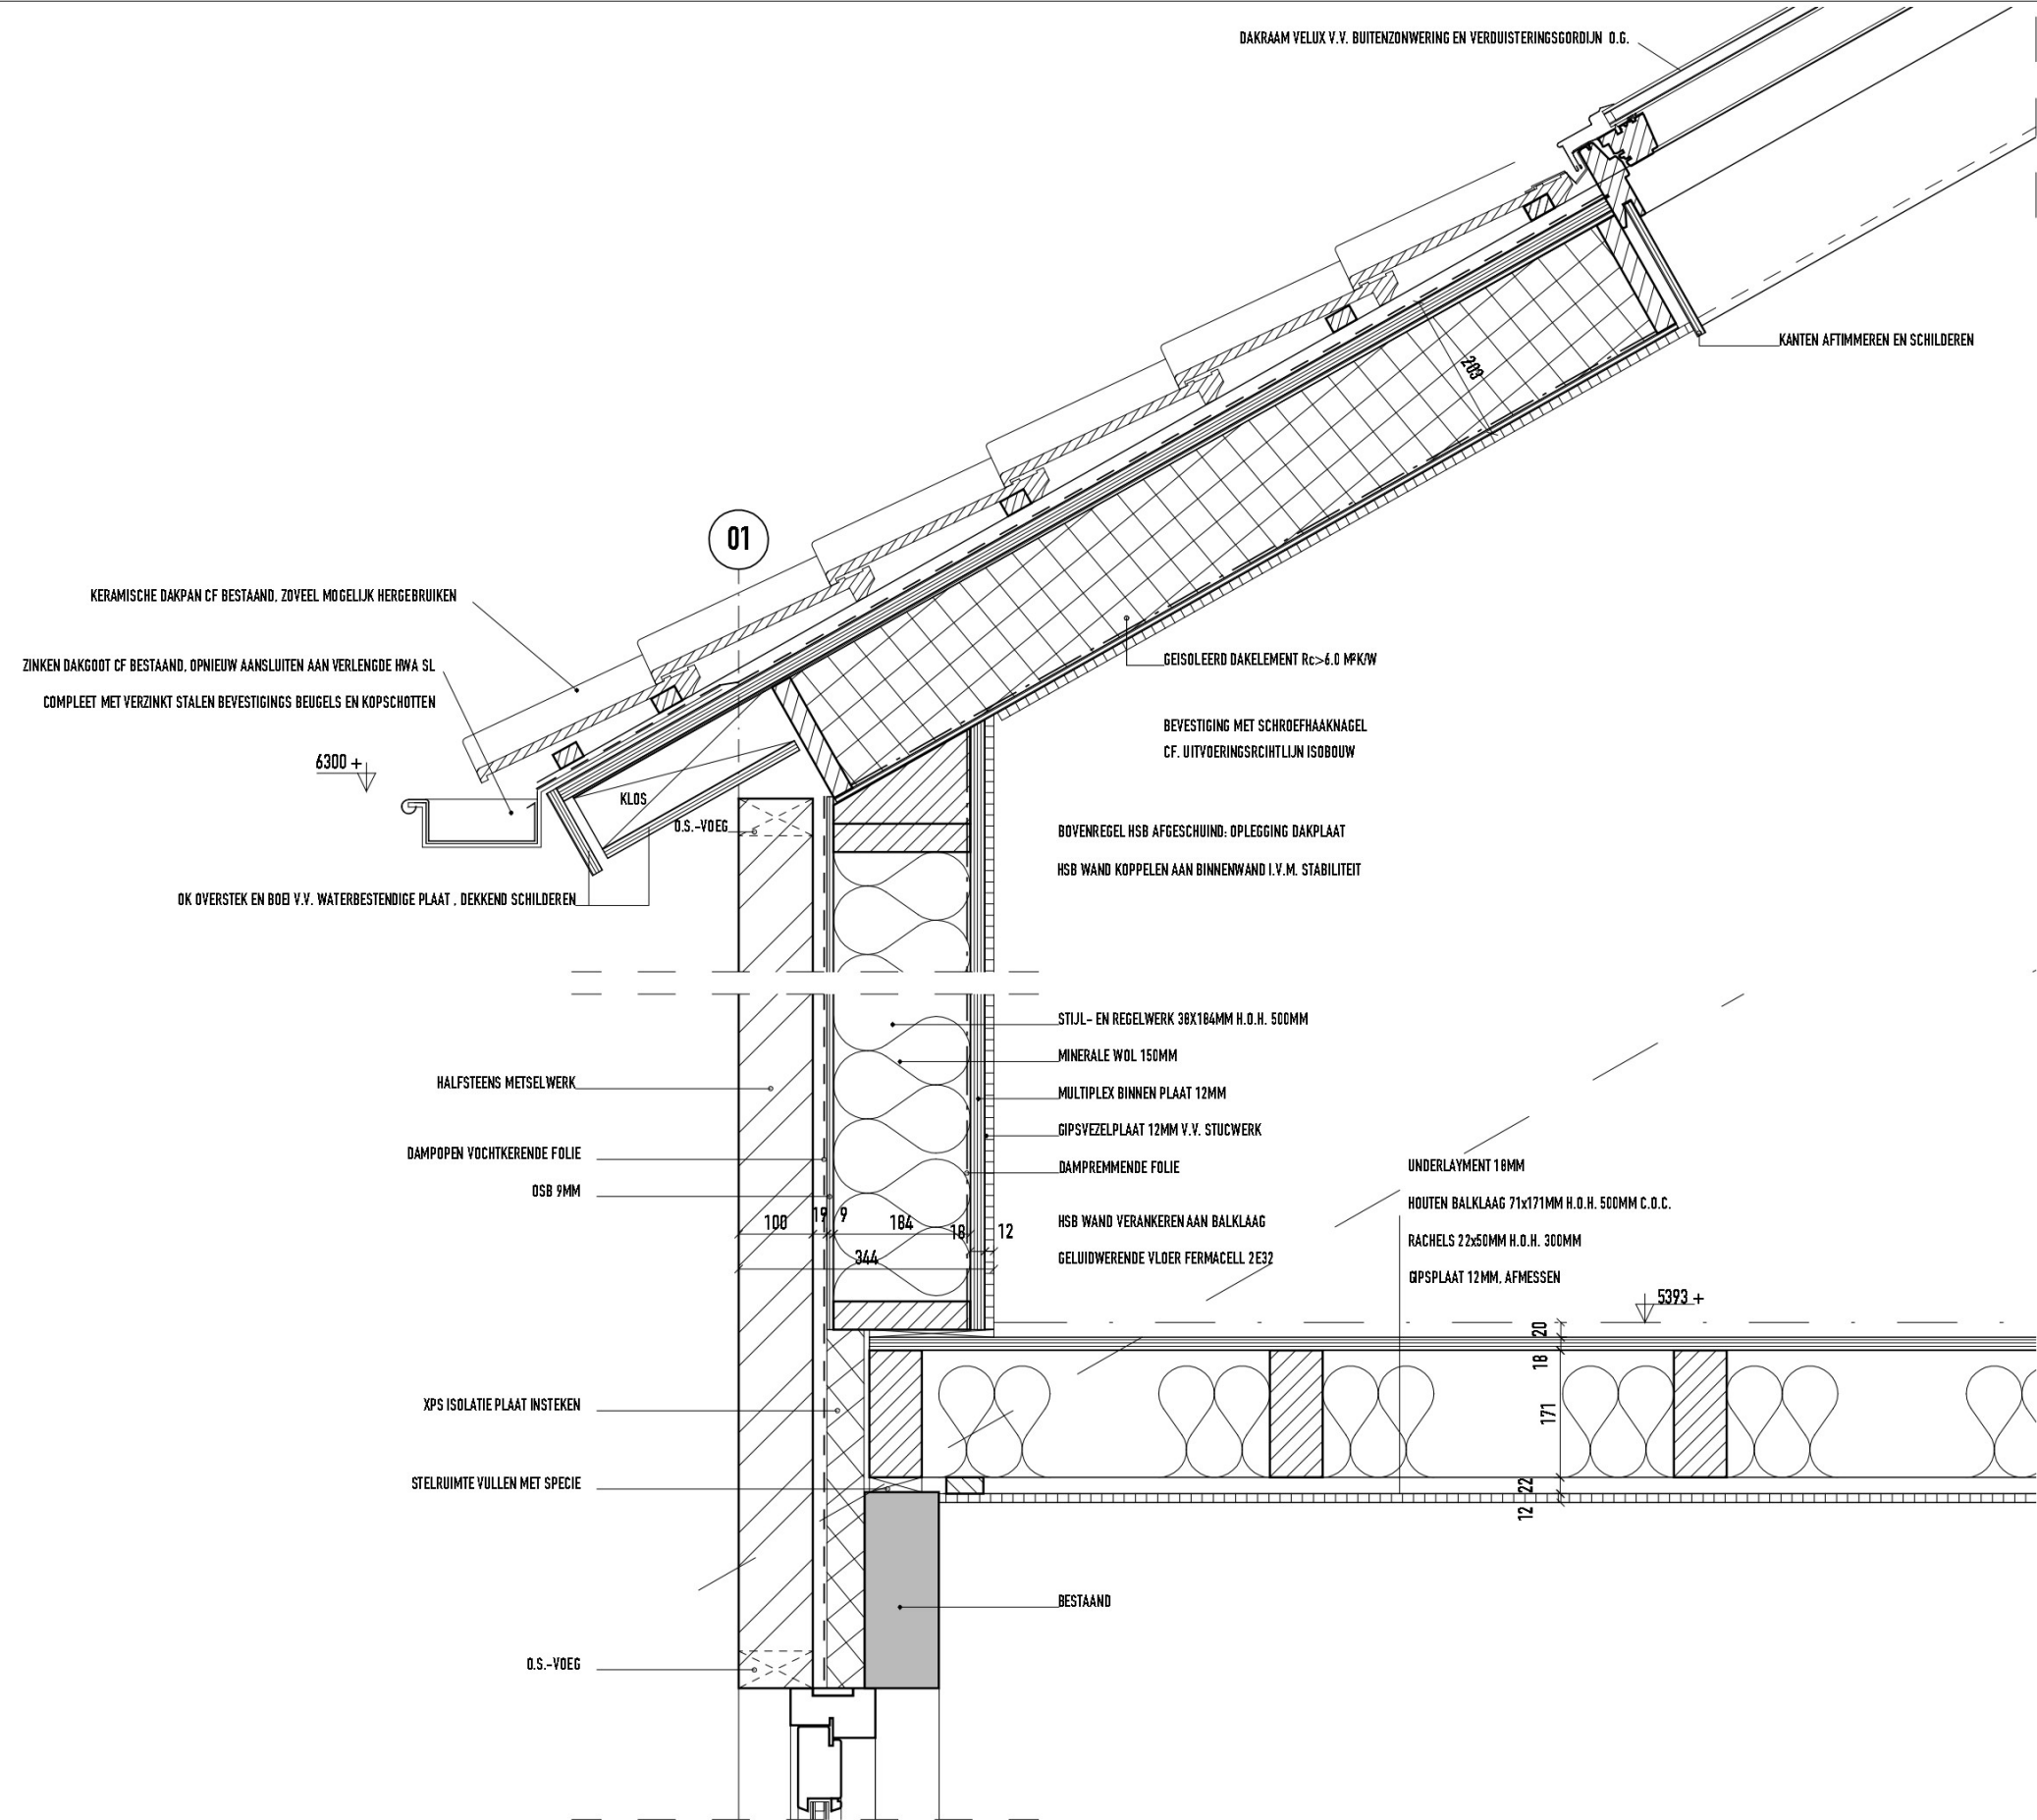

OPTOPPING WOONHUIS
IN OPDRACHT V

OSCAR CARRESTRAAT 55 6542 VA NIJMEGEN

BESTEKTEKENING
DETAIL A.01.b

PRINCIPEDetails

formaat - schaal
A3 - 1:10

werknummer
085

tekeningnummer
BA-13-01B

datum
26-02-2018

wijz. A
--

johnkusters

bouw
kundig
ontwerp
en advies