


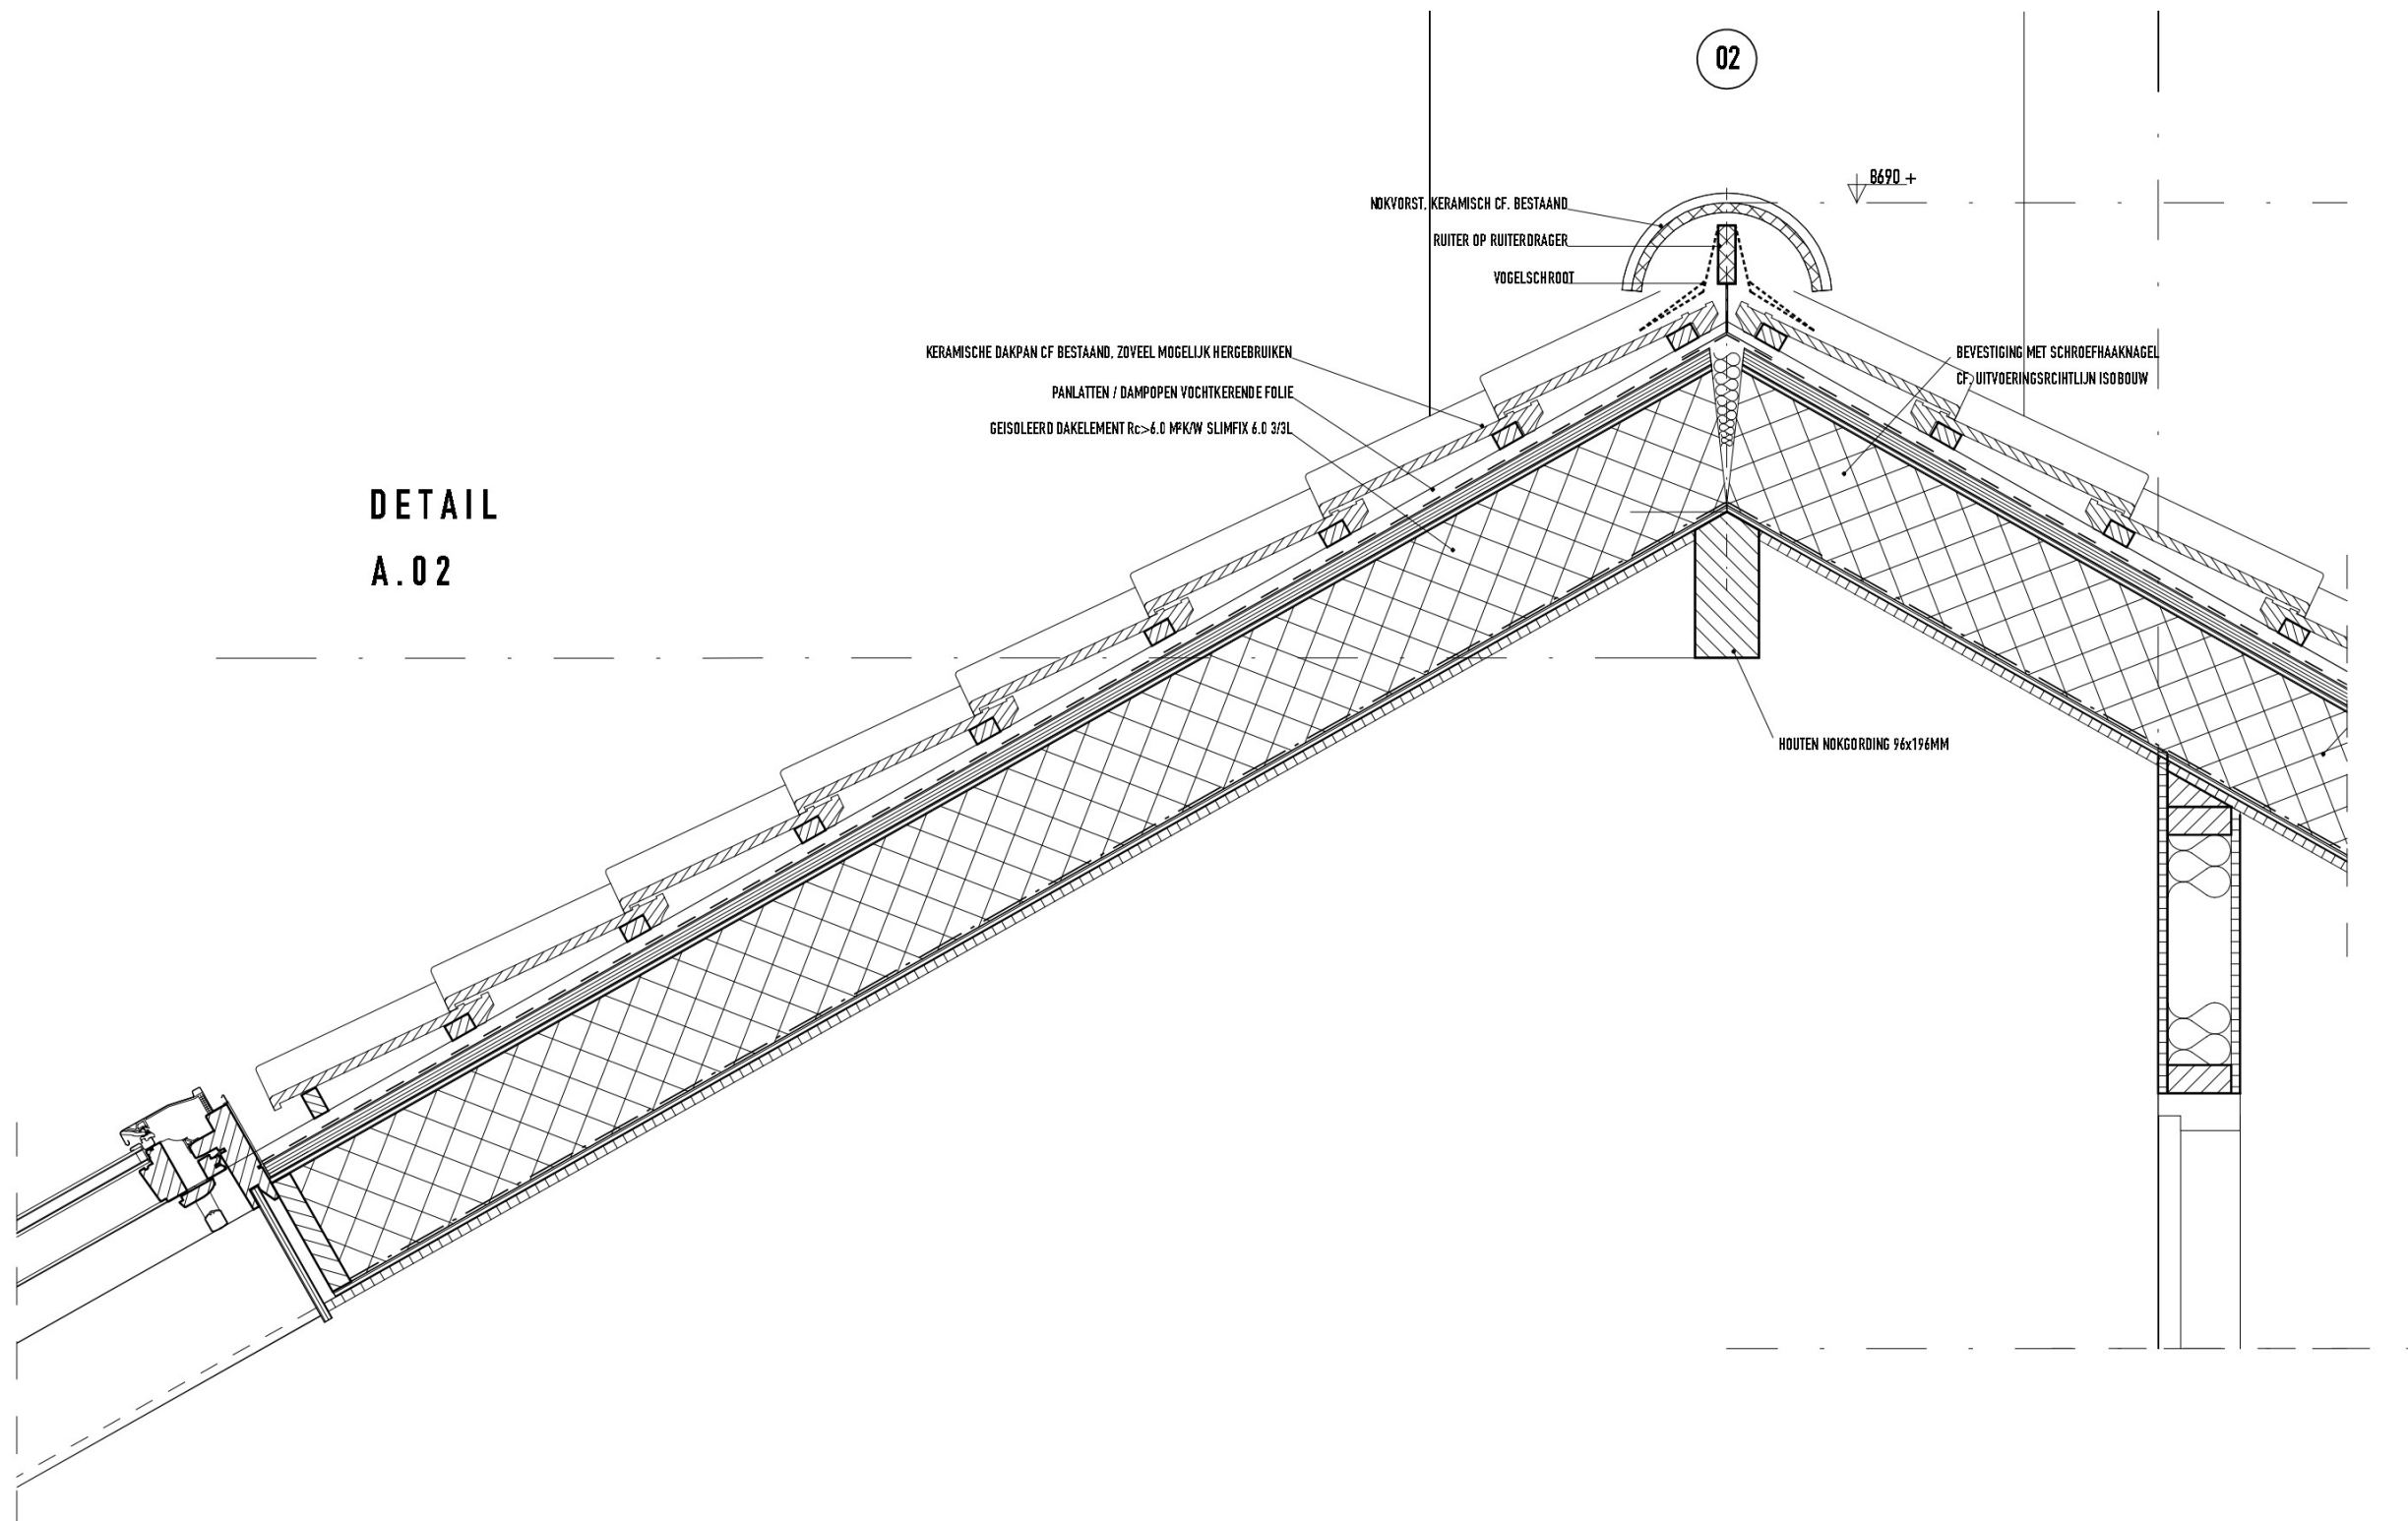

D180263383

OPTOPPING WOONHUIS
IN OPDRACHT VAN [REDACTED] OSCAR CARRESTRAAT 55 6542 VA NIJMEGEN

BESTEKTEKENING
DETAIL 0.02 PRINCIPEDDETAILS

formaat - schaal [REDACTED]
werknummer 085
tekeningnummer BA-13-02

datum 15-04-2018
wijz. A --

johnkusters
bouw kundig ontwerp en advies

A Tweede Oude Heselaan 247 6542 VH Nijmegen

KvK 09186431 | www.john-kusters.nl