




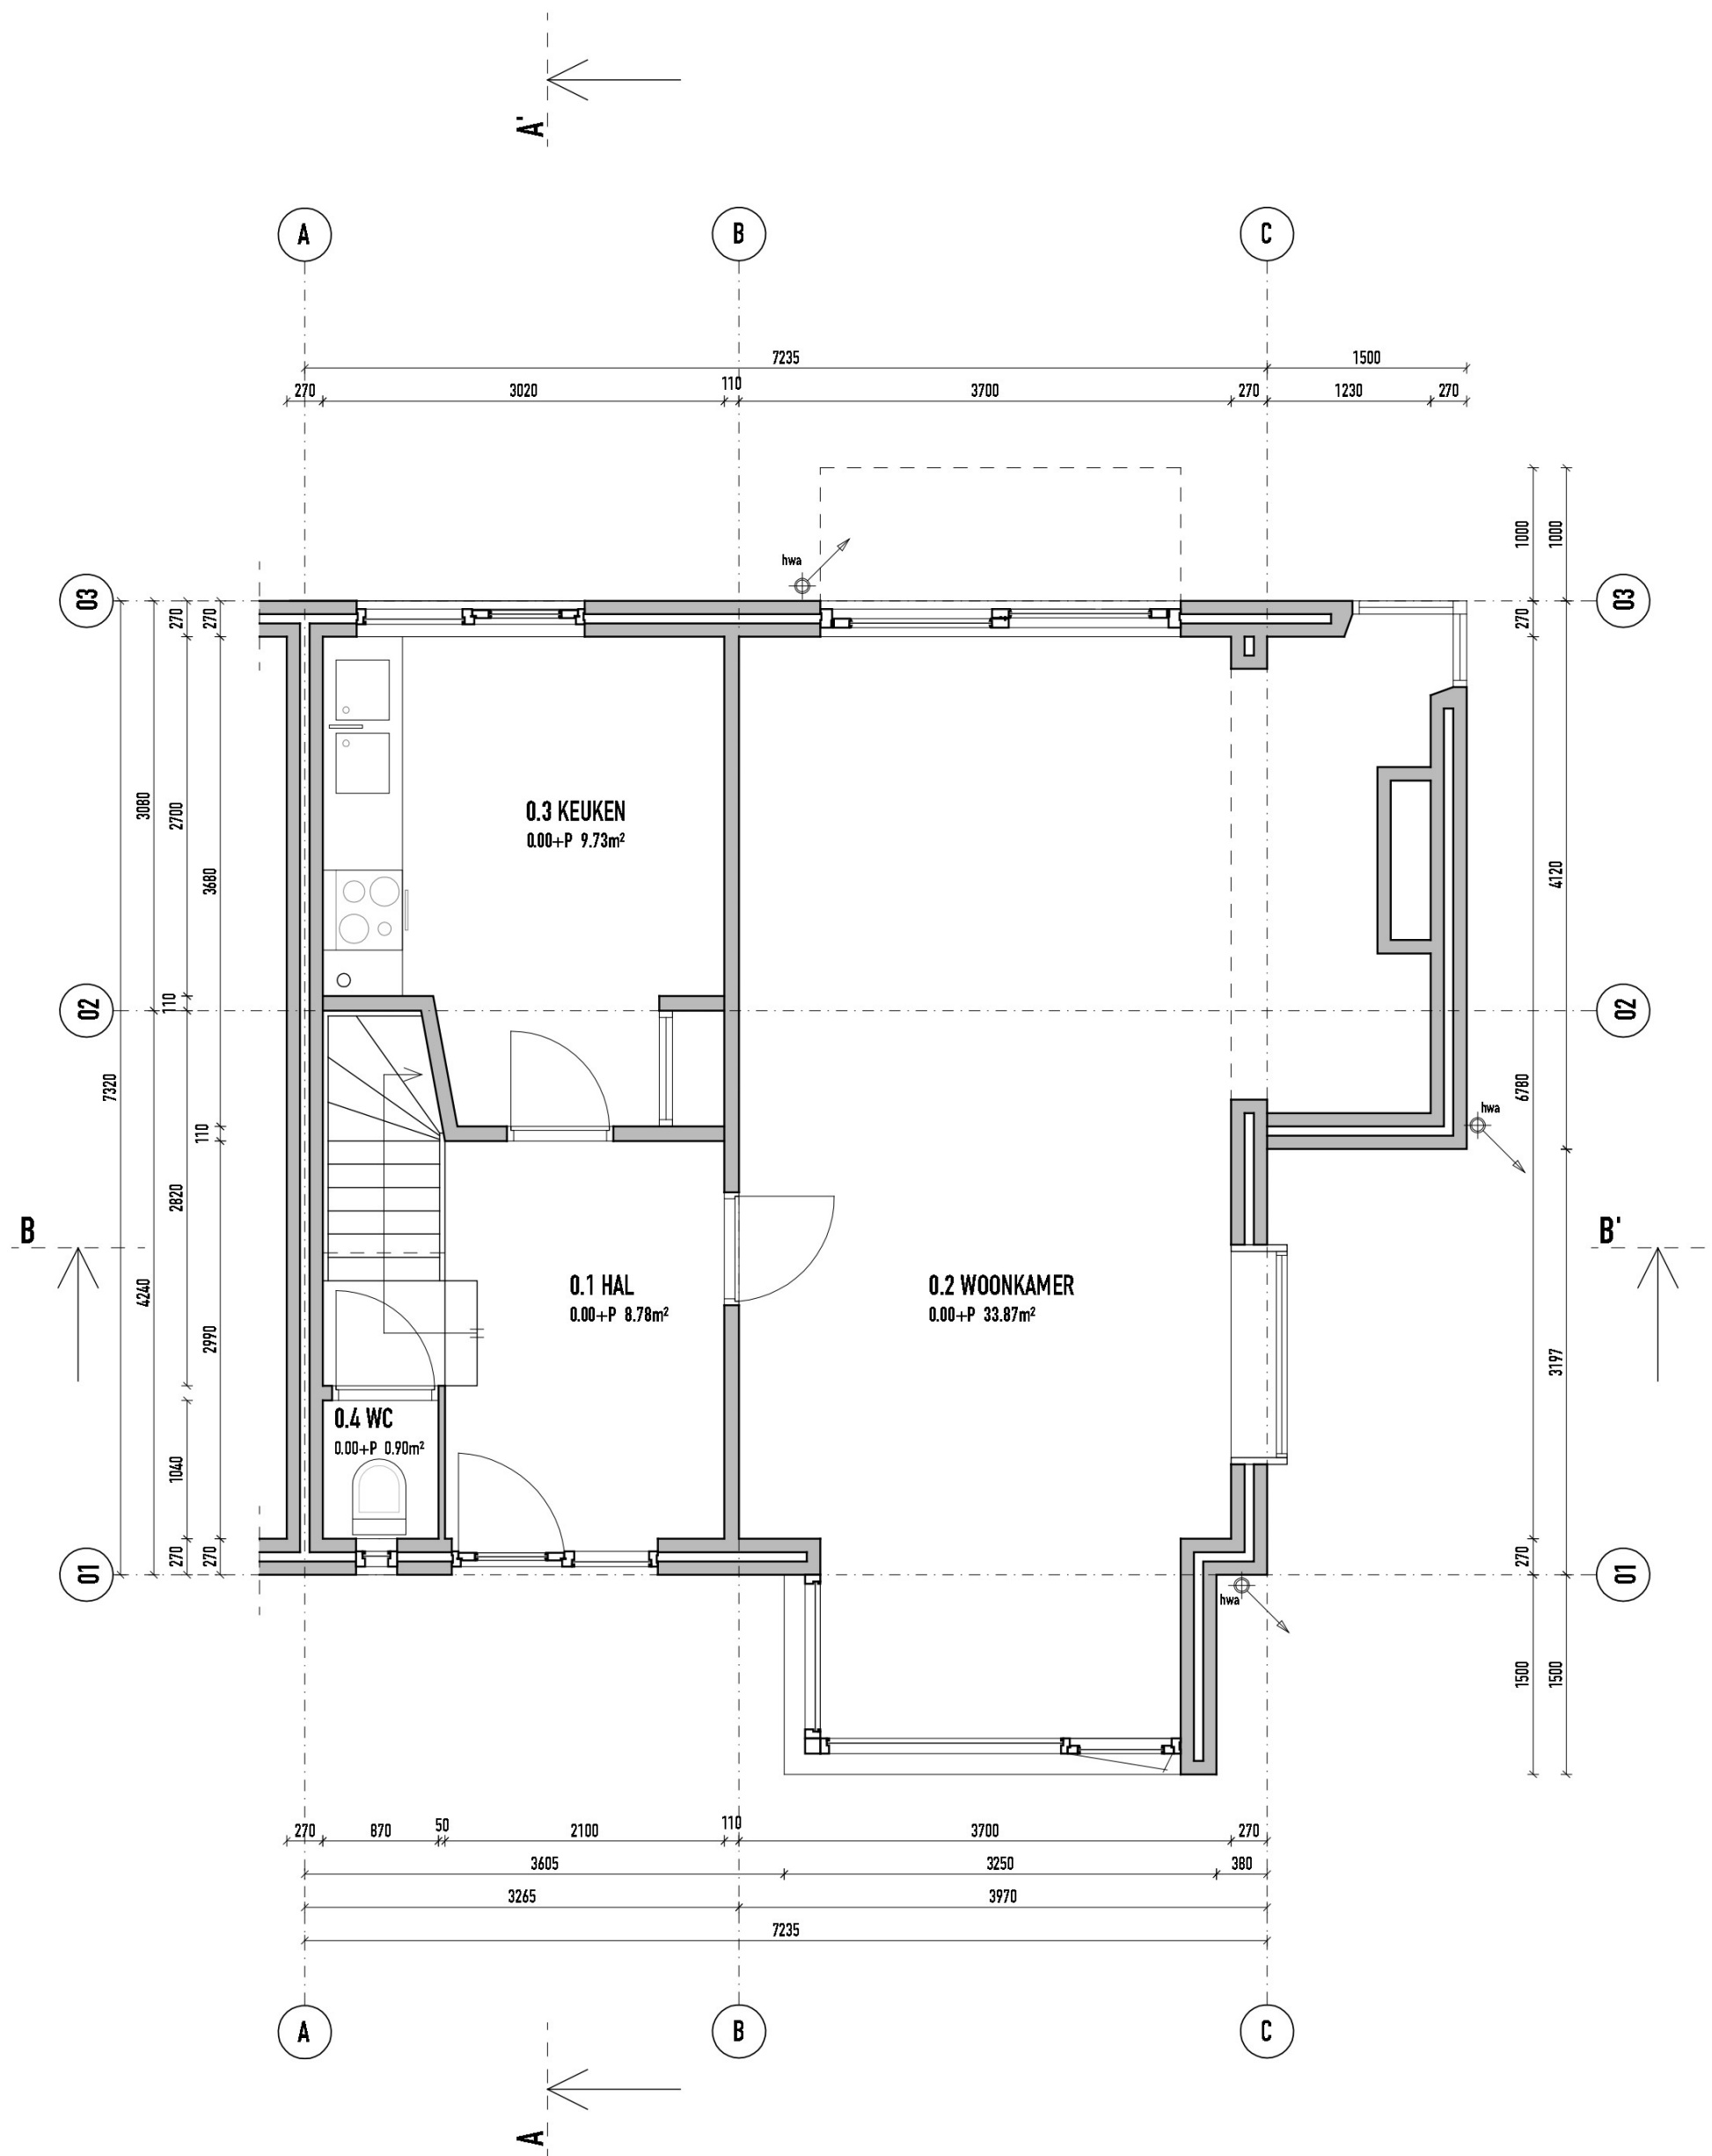

PLATTEGROND BEGANE GROND NIEUW

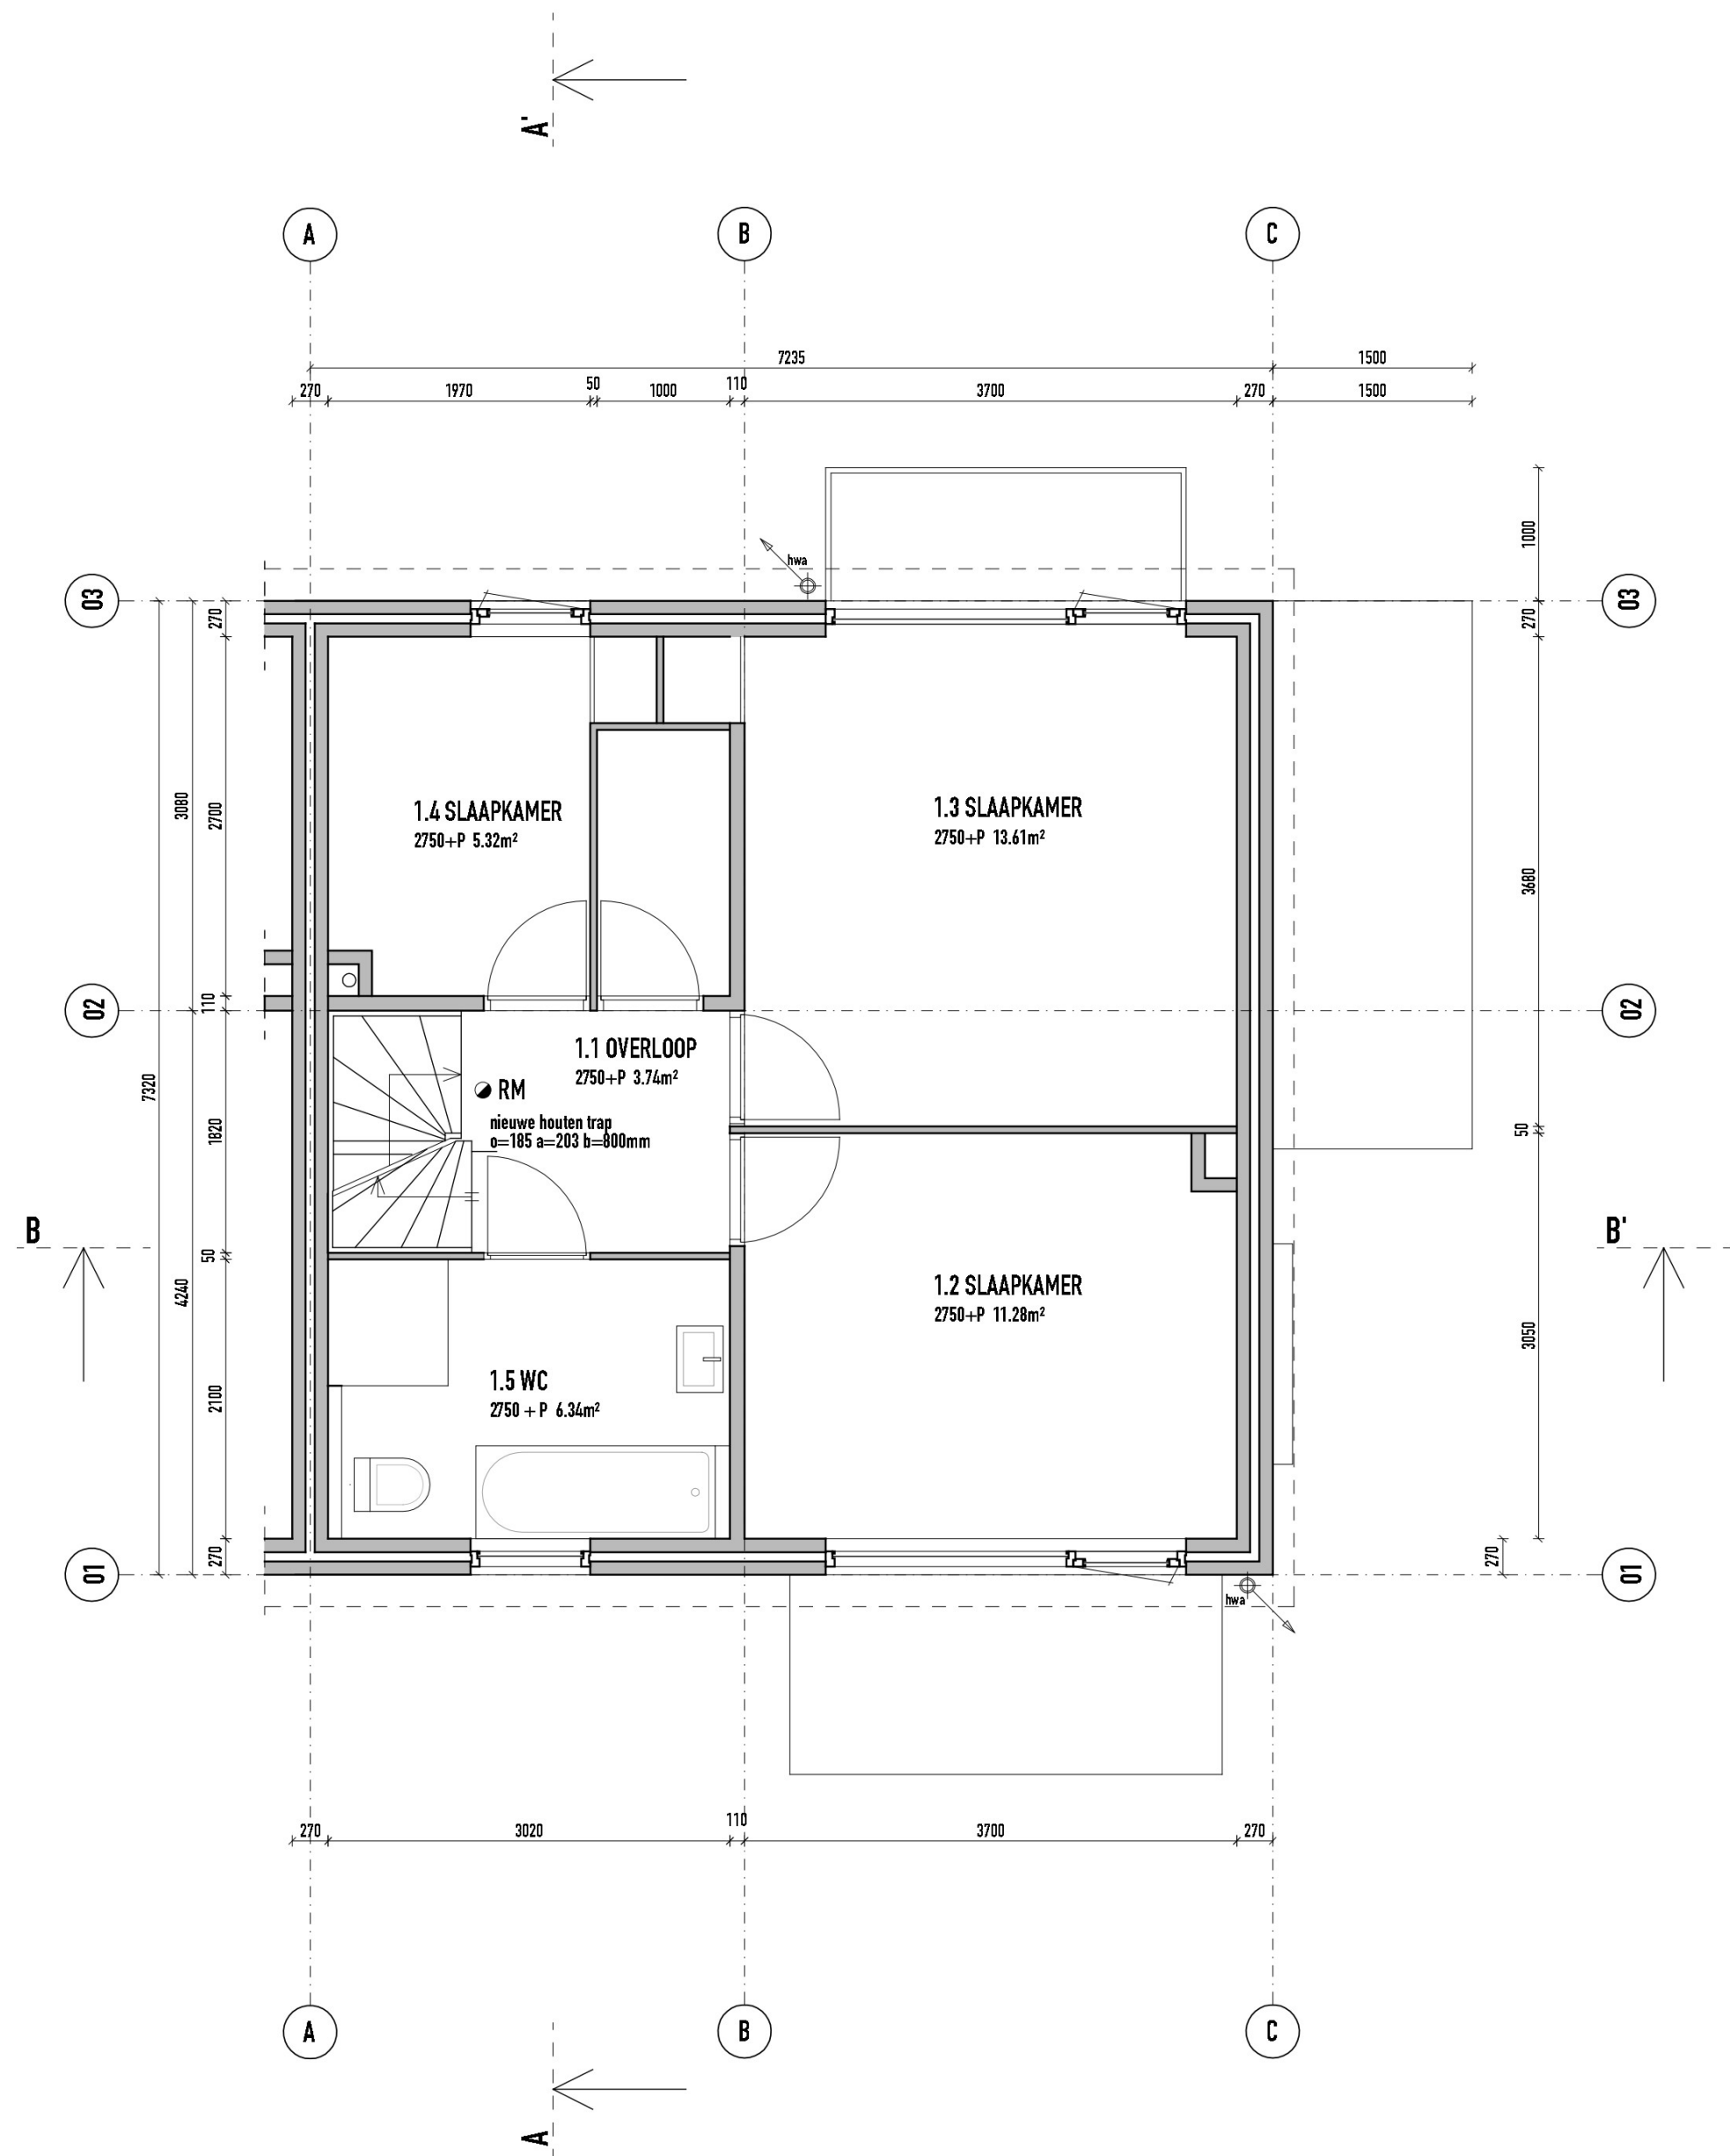

PLATTEGROND EERSTE VERDIEPING NIEUW

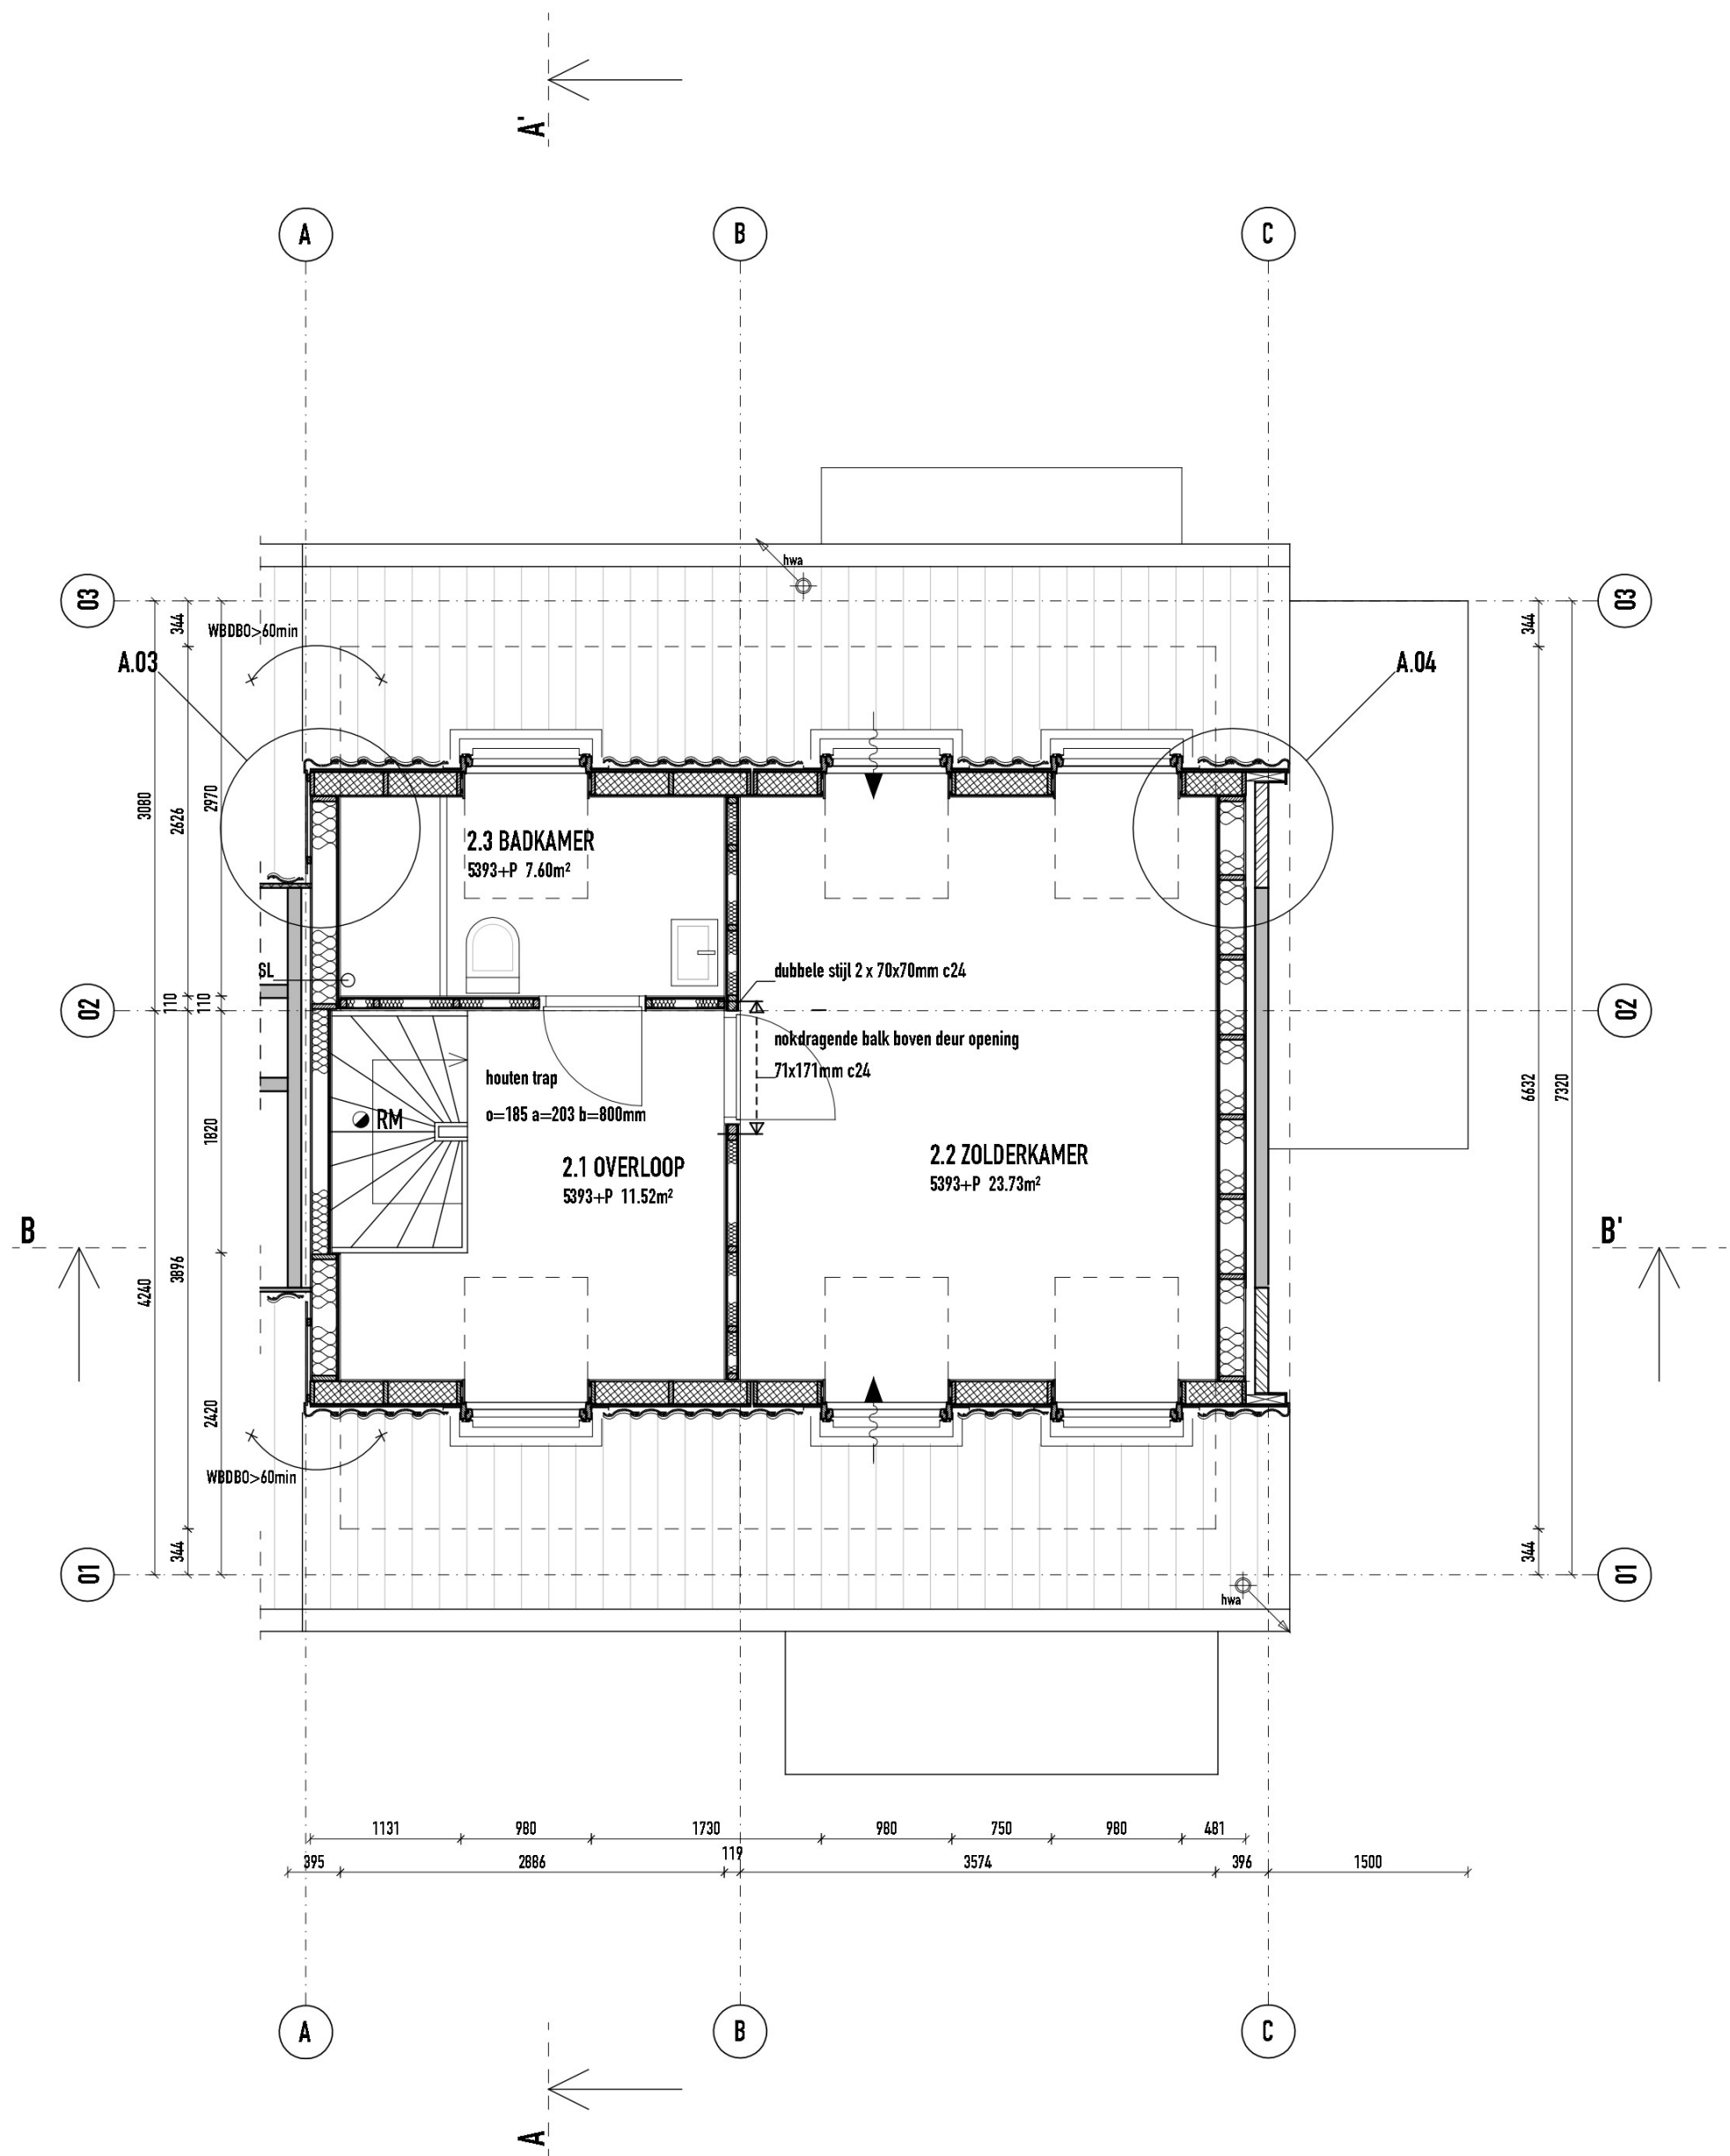

PLATTEGROND ZOLDER NIEUW

RENV001

MATERIAALAANDUIDINGEN

	bestaande steenachtige constructie		porissteen, kalkzandsteen, baksteen, klinkers, vw
	te verwijderen bestaande constructie, steenachtig		lichte scheidingwand binnen
	gew. i.k.w.g. beton vuilwerk		zand-cement dekvlaer
	prefab beton onderdelen		glasbouwstenen
	cellenbeton		staalprofielen c.o.c.
	metsewerk met baksteen, sw		thermisch isolatiemateriaal EPS - XPS - PUR
	metsewerk met baksteen, sw		thermisch isolatiemateriaal glas-, vlas of minerale wol

TIMMERWERKEN

	kozijnhout - raamhout - beglazing
	geïsoleerd paneel - buitenbekleding
	hang- en sluitwerk cf. NEN 5096
	isolerende beglazing - veiligheidsbeglazing cf. NEN 5569
	hooftentree
	prefab houtskeletbouw wand

AFKORTINGEN EN SYMBOLEN

	M.K.	meterkast	meters resp. elektra, gas, water
	CV	opstelplaat opwikkingsapparaat centrale verwarming	
	MV	opstelplaats afvoerbox mechanische ventilatie	
	KX	opstelplaats koelkast - koeltoestel	
	WM	opstelplaats gootsteen - uitsterigoetsteen	
	c.a.c.	conform opgave constructeur -> zie constructierapport Vervest	
	c.a.b.	conform opgave bouwtechnisch advies -> zie rapport CDC	

TECHNISCH BLAD

	radiator
	watersluiting, hot/cold
	afvoerput - regenwaterafvoer
	roofoverloop
	ventilatie afvoer - invoer + capaciteit
	ventilatiebevoer via roosters, capaciteit
	overstromvoorziening, capaciteit

W-INSTALLATIES EN CONSTRUCTIEBLAD

	overspanningsrichting		label / ligger
	houten balk met verankering cf. opp. constr.		vloerdikte - peilmaat constructievloer
	liggende leiding met diameter VWA SWA		GS: gootsteen, FF: formmin, WM: wasmachine WC: toilet, SL: standleiding, WT: wastafel, DP: doucheput, L.B.: ligbad, CV: lekwater CV, rioelaansluitpunten
	liggende leiding met diameter VWA SWA		GS: gootsteen, FF: formmin, WM: wasmachine WC: toilet, SL: standleiding, WT: wastafel, DP: doucheput, L.B.: ligbad, CV: lekwater CV, rioelaansluitpunten

E-INSTALLATIES

	schakelaars
	verlichtingspunten
	centraaldoos
	wandcontactdozen
	datacommunicatie
	NEN 1010
	E-installaties cf. NEN 1010

BRANDVEILIGHEID

	watbo > 30 resp 60 min
	zelfsluitende deur
	blusmiddelen
	netgekoppelde optische rookmelder cf. NEN 2555
	diagramen openingen
	ALLE MATEN IN HET WERK CONTROLEREN

OPTOPPING WOONHUIS

OSCAR CARRESTRAT 55 4542 VA NIJMEGEN

IN OPDRACHT VAN JOEKE VAN LEEUWEN EN RIANNE VAN BRINK

BESTEKTEKENING PLATTEGRONDEN BOUWKUNDIG

NIEUWE TOESTAND

werksnummer 085

tekeningsnummer BA-11

formaat - schaal A1 1:50

aftek op A3 1:100

getekend

datum 26-02-2018

wjv A --

wjv B --

strooming --

status --

johnkusters

bouw kundig ontwerp en advies

www.johnkusters.nl

veede Oude Heeslaan 247 6542 VH Nijmegen M