


02_situatie parkeren

1 : 100

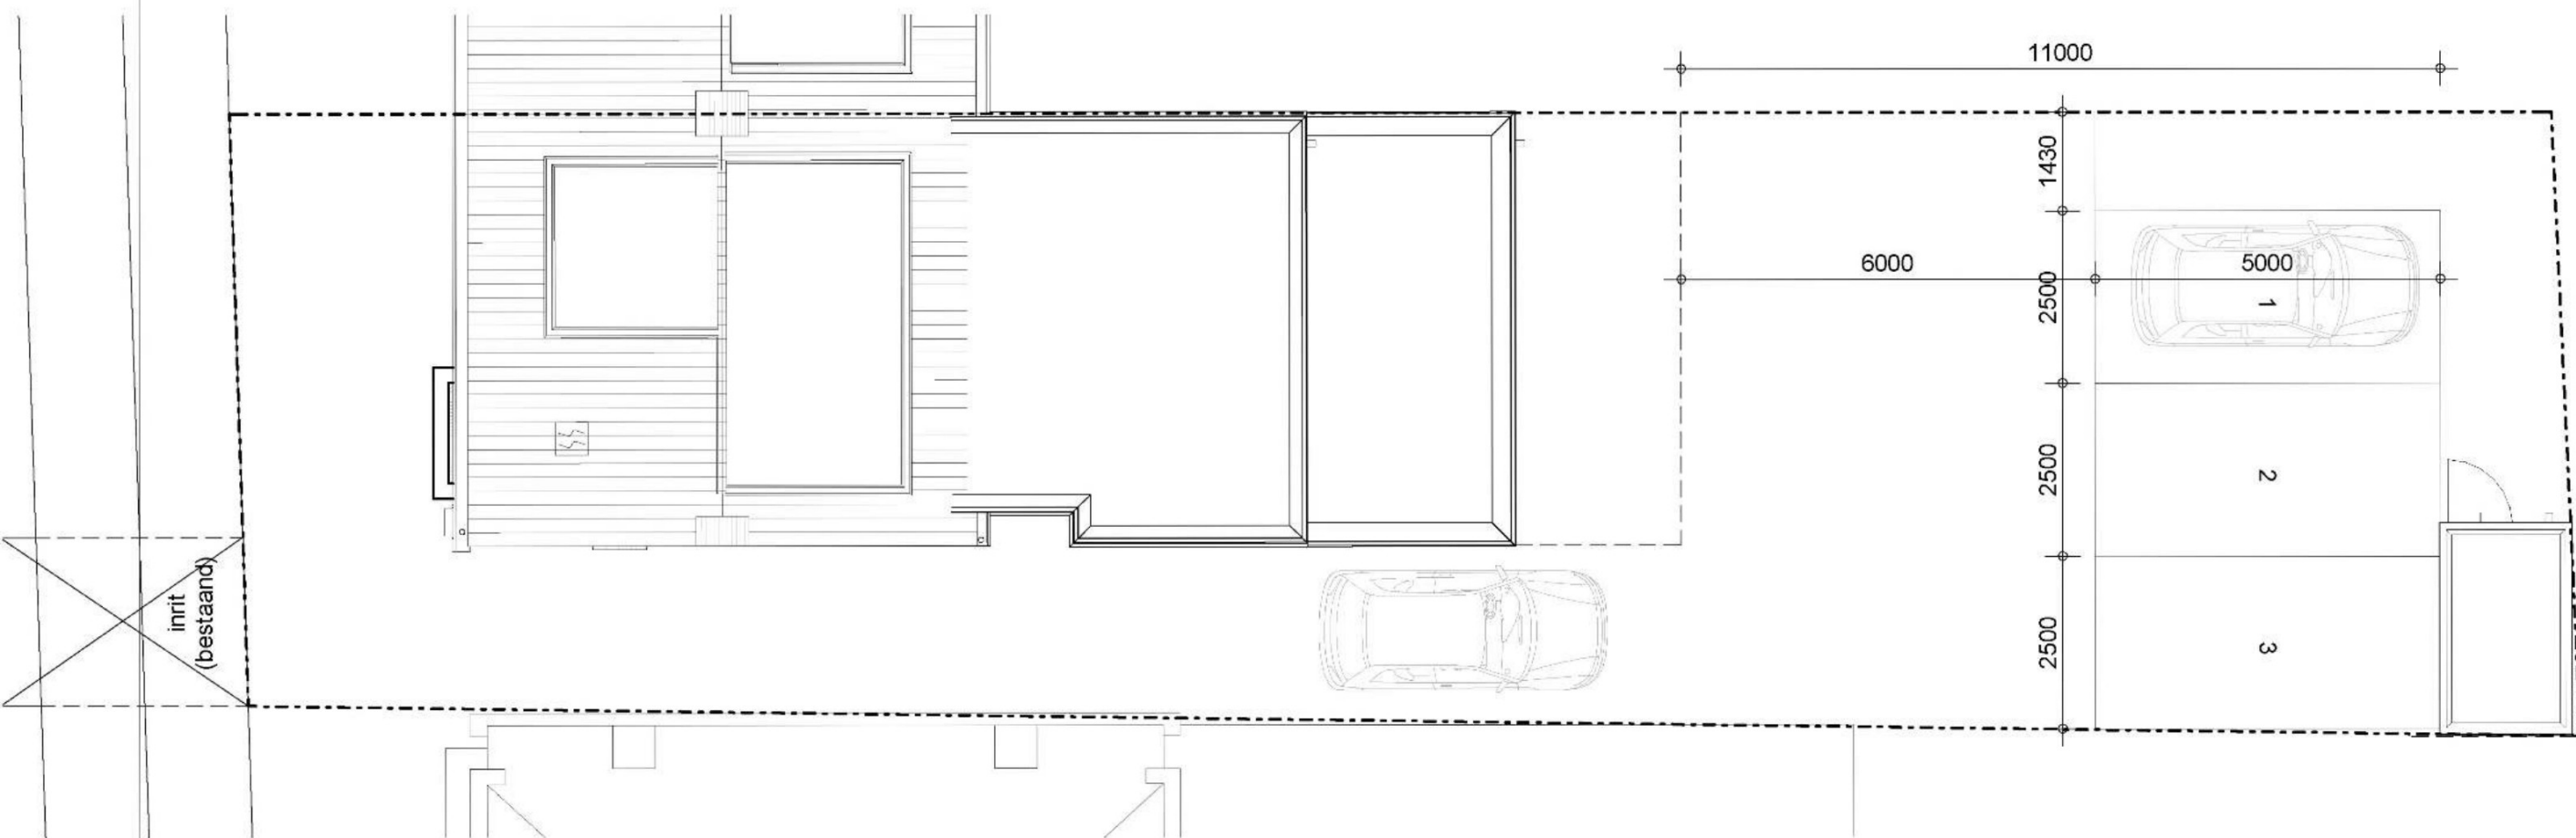

OVERZICHT PARKEERVOORZIENINGEN OP EIGEN TERREIN

bestaande situatie

1 x woonhuis x (1,3 + 0,3) = 1,6 pp.

totaal: 2 parkeerplaatsen

nieuwe situatie

Oppervlakten

appartement 1 : 75,0 m² (Huur appartement, (middel)duur)

appartement 2 : 84,3 m² (Huur appartement, (middel)duur)

Parkeerberekening

2 (Huur appartement, (middel)duur) x (1,3 + 0,3) = 3,2 pp.

totaal: 3 parkeerplaatsen.

Afmetingen van de getekende parkeerplaatsen zijn 5,0 x 2,50meter

Wijziging

wijz. c 21-03-2023

maten en aantalen in het werk te controleren

werk:	onderwerp:	tekening nummer:
verbouwen woning tot appartementen	parkeren	A13-C
adres:		formaat: schaal:
Hatertseweg 791		A3
6535 ZS Nijmegen	status:	datum:
werkkode: 161022	definitief	30-10-2022