
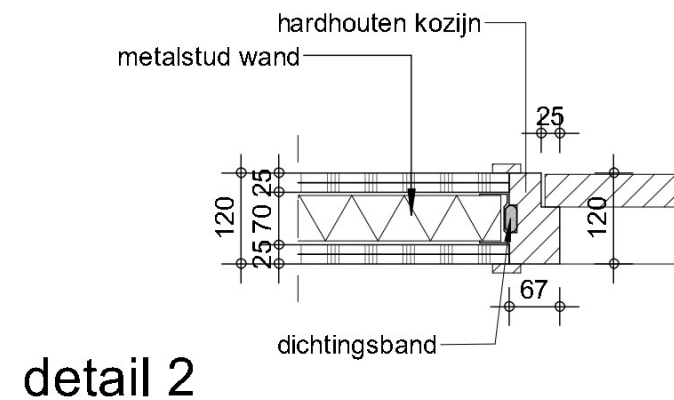
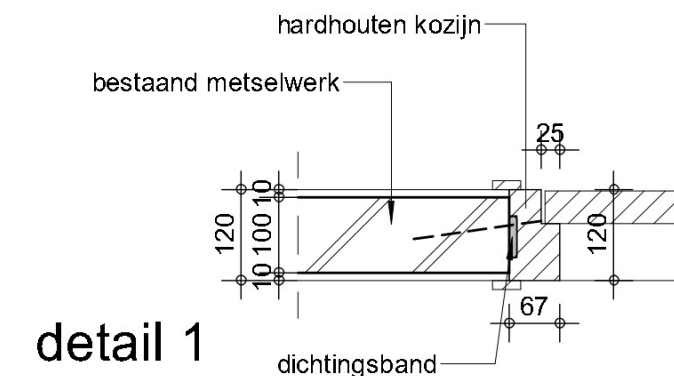
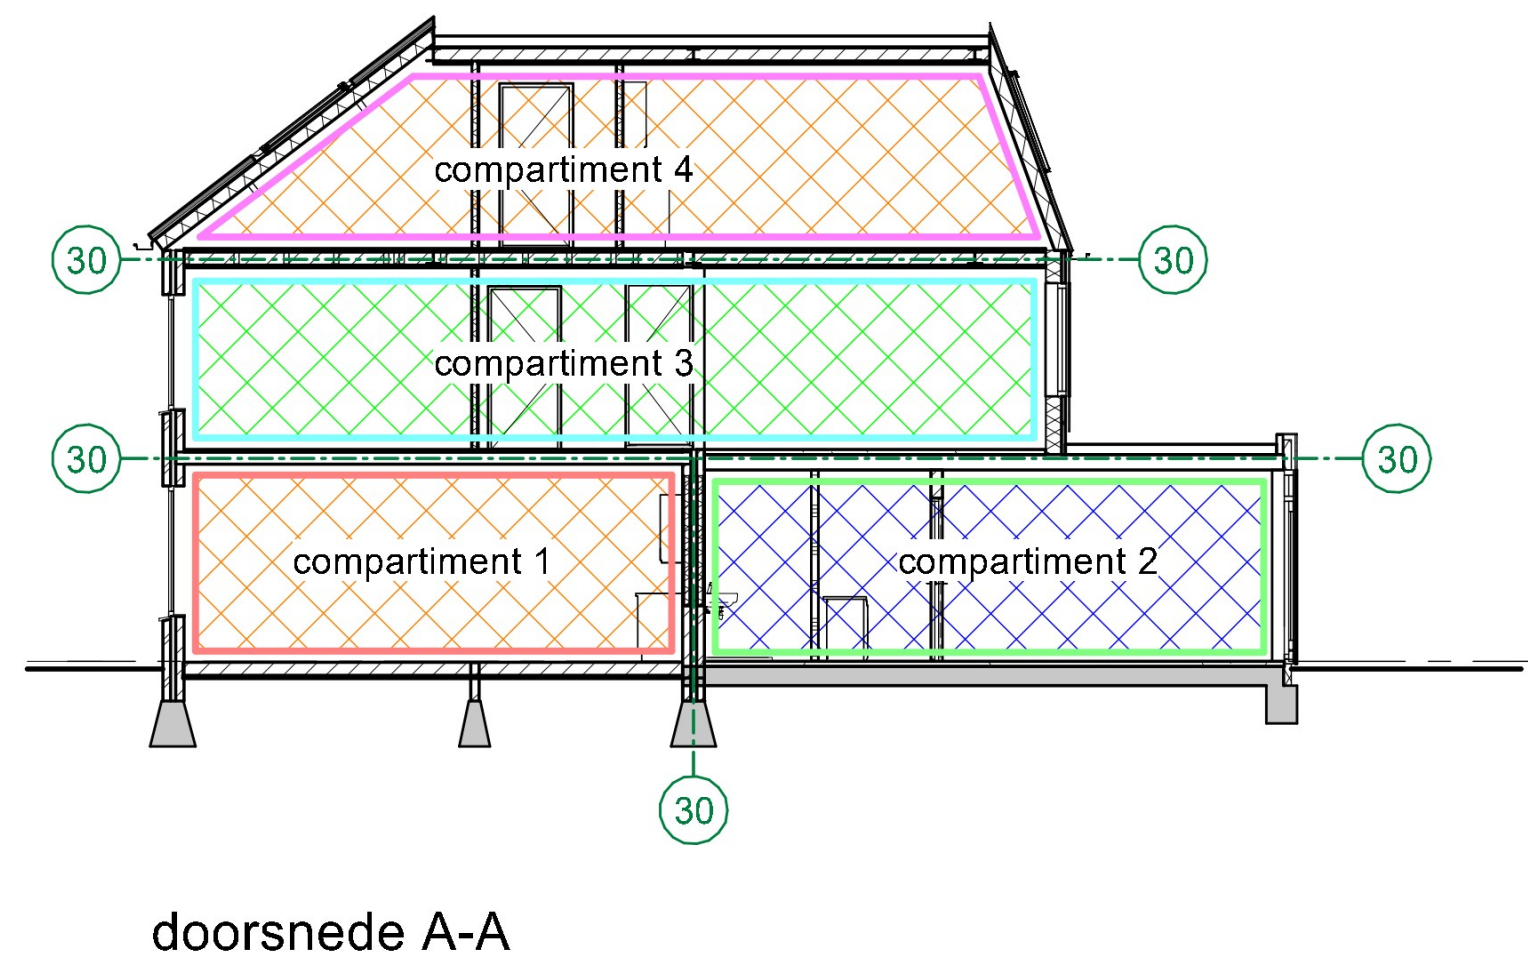


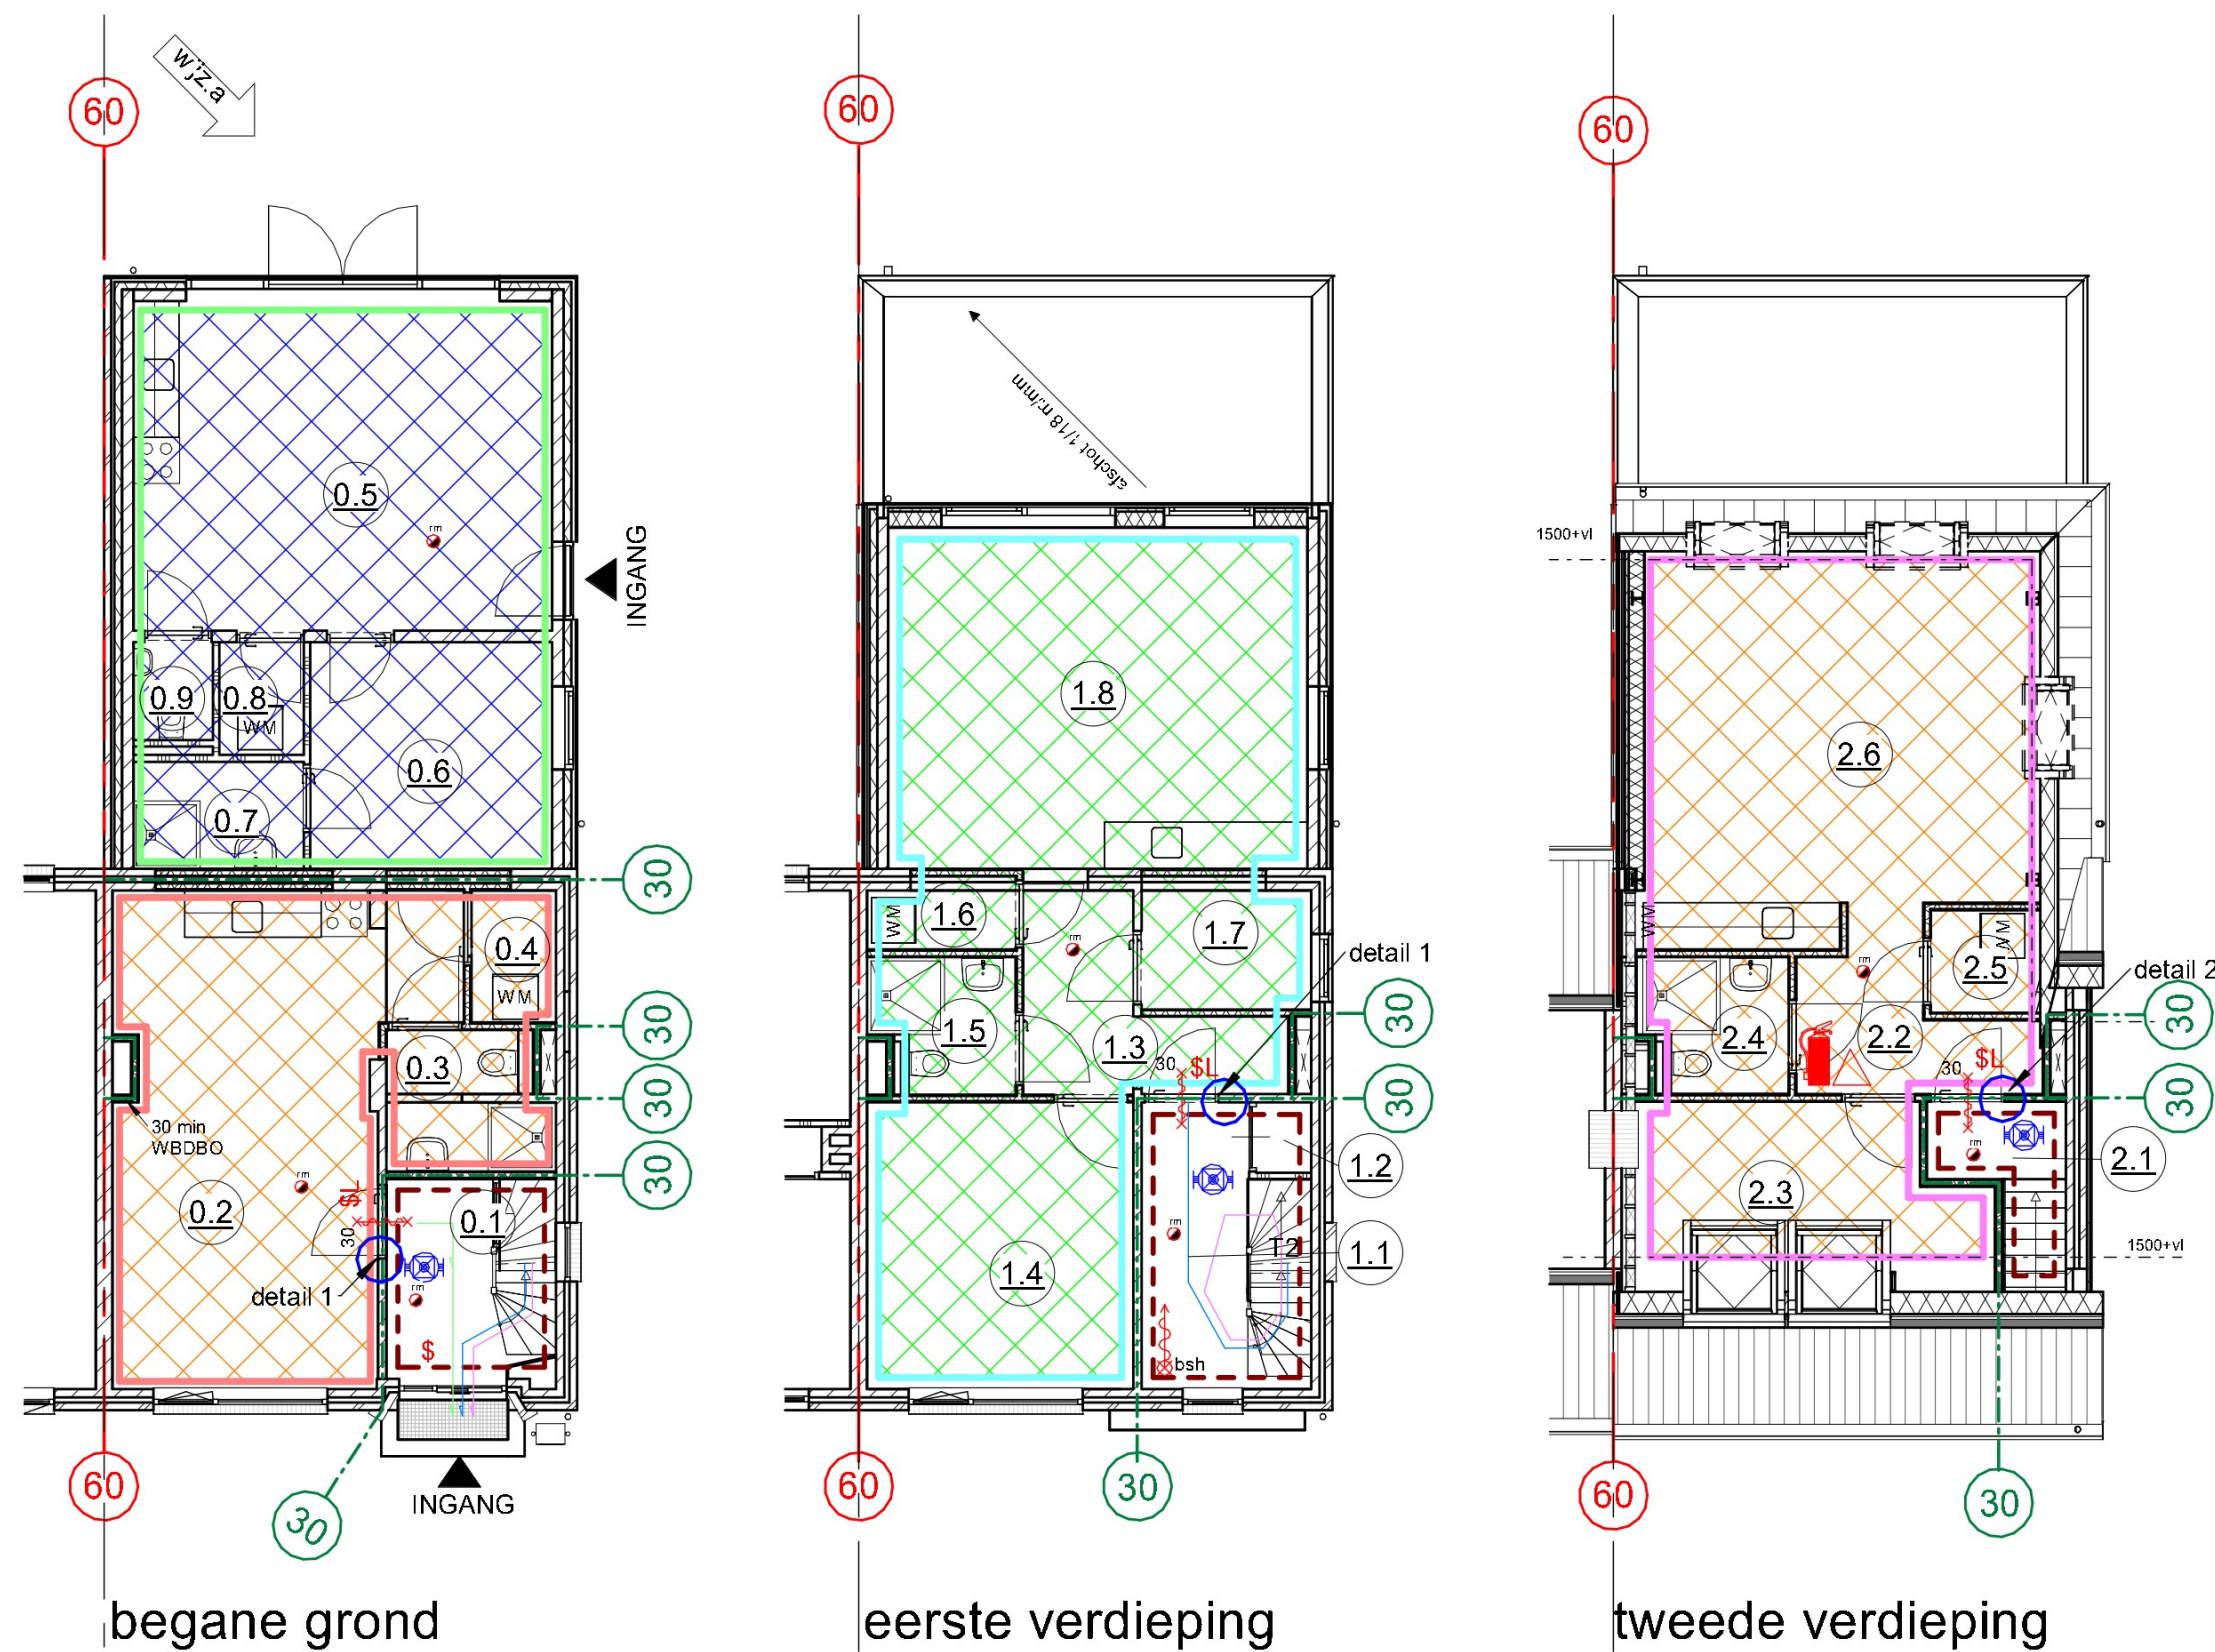

RENVOOI

- 30 wand met een weerstand tegen branddoorslag en -overslag (wdbdo) van 30 min (conform NEN 6068) en aanvullend een weerstand tegen rookdoorgang van R200 conform NEN 6075.
- 60 wand met een weerstand tegen branddoorslag en -overslag (wdbdo) van 60 min (conform NEN 6068) en aanvullend een weerstand tegen rookdoorgang van R200 conform NEN 6075.
- brandcompartiment 1
- brandcompartiment 2
- brandcompartiment 3
- brandcompartiment 4
- 30 Deur zelfsluitend, die in combinatie met het kozijn een brandwerendheid bezit van tenminste 30 min.
- Deurdranger koppelen met rookmelders
- Deur welke te openen is zonder gebruik van losse hulpmiddelen (knopcylander).
- 6 liter sproeischuim brandblusser
- brandslanghaspel volgens NEN-EN 671

- Fluchtweg aanduidingsborden / transparant verlichtingsarmaturen bij noodverlichting. De afmetingen en kleuren van de pictogrammen voldoen aan het gestelde in de norm NEN 6088. Projectering conform NEN-EN 1838
- Ruimte voorzien van rookmelder(s) conform NEN 2535, rookmelders koppelen
- Ruimte voorzien van noodverlichting. Uitvoering en projectering conform NEN 1010 1 Lux op vloerniveau in betreffende ruimte.

brandklasse materialen conform Bouwbesluit hfst. 2 afd 2.9:			
	brandklasse conform NEN-EN 13501-1		rookklasse conform NEN-EN 13501-1
	extra beschermde vluchtroute	overig	
Binnenoppervlakken (wandafwerkingen en plafonds)	B	D	s2
Beloopbare vlakken (bouwkundige afwerking)	CII	DII	s1II
Buitenoppervlakken (gevels en luifels) (tot hoogte 7,0 meter boven maaiveld)	B		
De bovenzijde van het dak (dakafwerking) is niet brandgevaarlijk conform NEN 6063			
(Hoofd)draagconstructie als bedoeld in BB art. 2.10: minstens 60 minuten brandwerend. Verdiepingsvloeren: minstens 30 minuten brandwerend.			

Wijziging
wijz.a 04-01-2023

maten en aantalen in het werk te controleren

tekening nummer:
A11-a
formaat: A2
schaal: 1:100
datum: 30-10-2022
werk:
verbouwen woning tot appartementen
series:
Haterseweg 791
6535 ZS Nijmegen
werkcode:
161022
status:
definitief

6 hoog architectuur

ind BNA