

1 : 500


Hatertseweg

[voortuin]

161


plattegrond

1 : 100

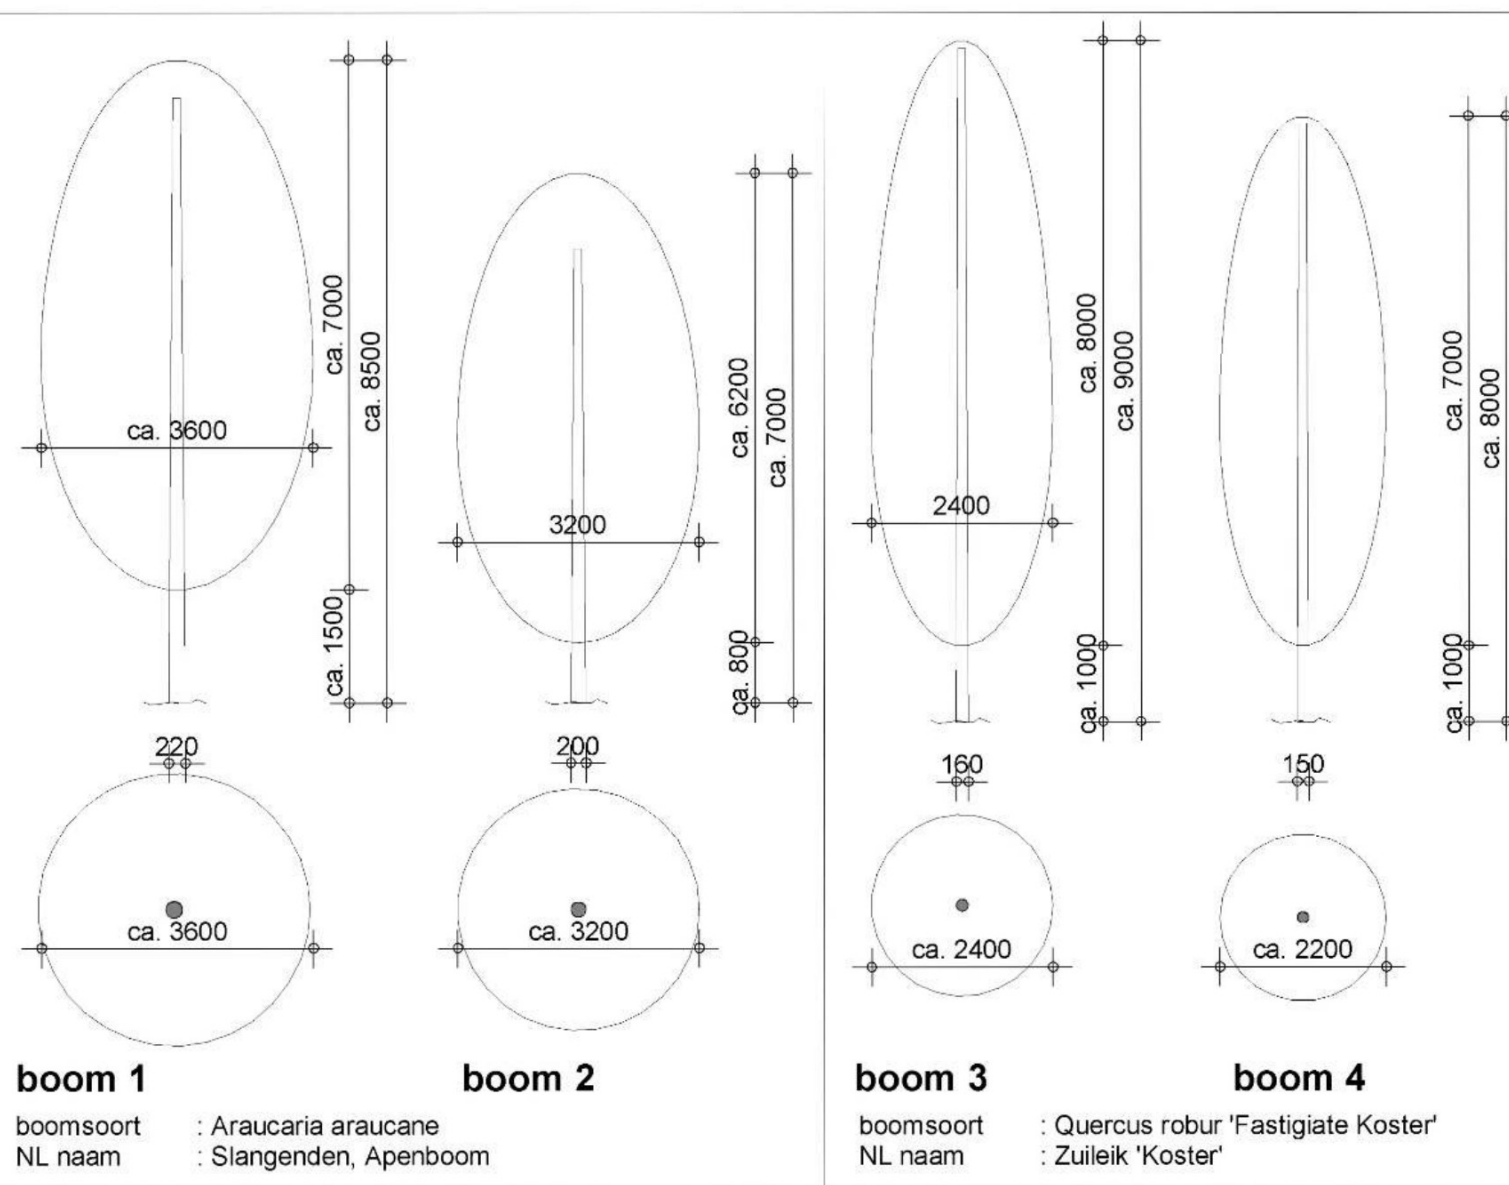

bomen

1 : 100

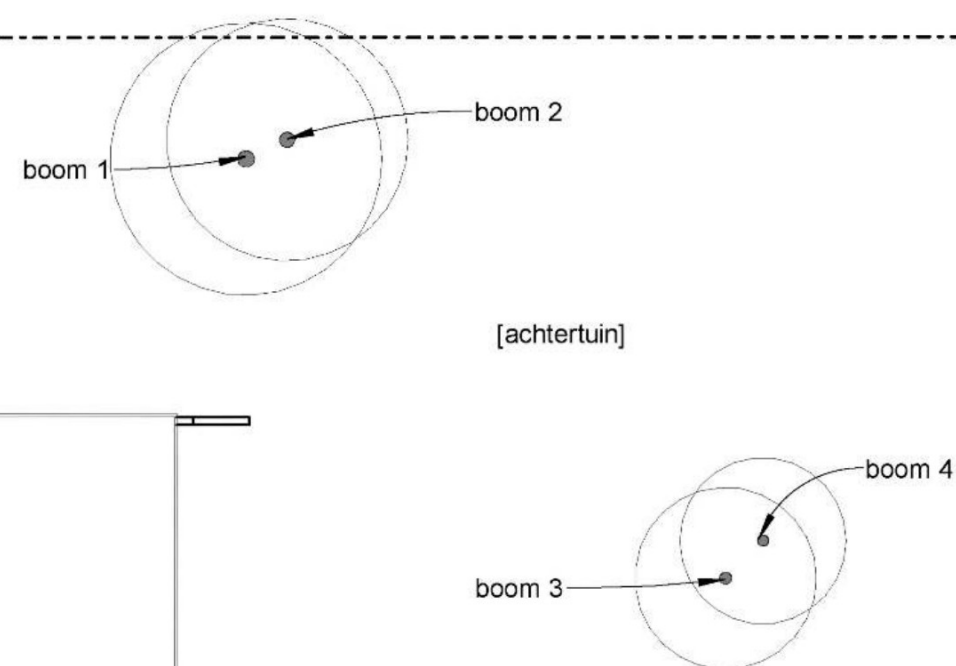

maten en aantalen in het werk te controleren

werf:	oeververp:	tekening nummer:
kapvergunning t.b.v. veranderen tuin	overzichtstekening	A90
adres:		formaat: schaal:
Hateriseweg 791		A3
6535 ZS Nijmegen	status:	datum:
	definitief	
werkcode:		04-01-2023
161022		

Hatertseweg 791
 6535 ZS Nijmegen
 werkcode:
 161022

lid BNA
www.6-hoog.nl

6 hoog architectuur



luchtfoto




Google Earth

6 hoog architectuur

maten en aantalen in het werk te controleren

werk:	onderwerp:	tekening nummer:
kapvergunning t.b.v. veranderen tuin	lucht foto's	A91
adres:	status:	formaat:
Hatertseweg 791	definitief	A3
6535 ZS Nijmegen		datum:
werkkode:		04-01-2023
161022		

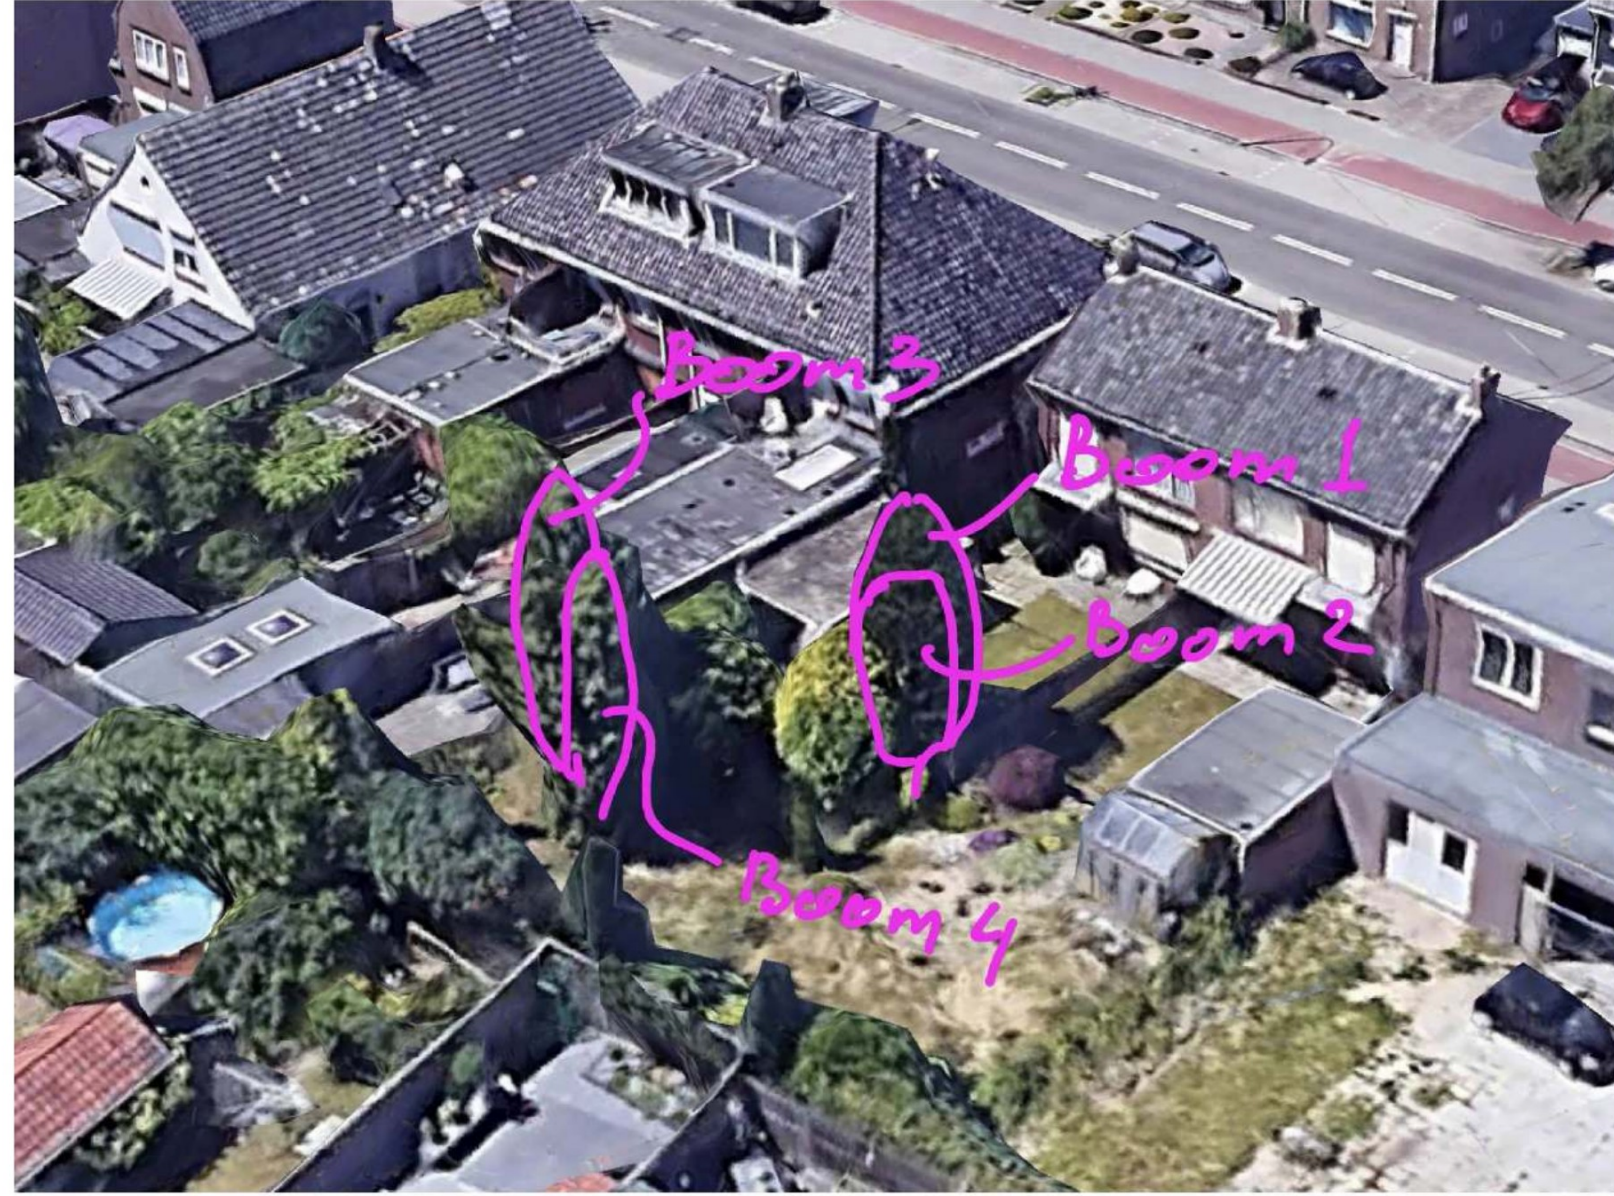

6 hoogq architectuur

lid BNA
hoogq.nl, www.6-hoogq.nl

maten en aantalen in het werk te controleren

werk:	onderwerp:	tekening nummer:
kapvergunning t.b.v. veranderen tuin	foto's	A92
adres:	status:	formaat:
Haterseweg 791	definitief	schaa:
6535 ZS Nijmegen		A3
werfcode:		datum:
161022		04-01-2023