

OVERZICHT PARKEERVOORZIENINGEN OP EIGEN TERREIN

bestaande situatie

1 x woonhuis x (1,3 + 0,3) = 1,6 pp.

totaal: 2 parkeerplaatsen

nieuwe situatie

Oppervlakten

appartement 1 : 75,0 m² (Huur appartement, (middel)duur)


appartement 2 : 84,3 m² (Huur appartement, (middel)duur)

Parkeerberekening

2 (Huur appartement, (middel)duur) x (1,3 + 0,3) = 3,2 pp.

totaal: 4 parkeerplaatsen.

Afmetingen van de getekende parkeerplaatsen zijn 5,0 x 2,45 meter

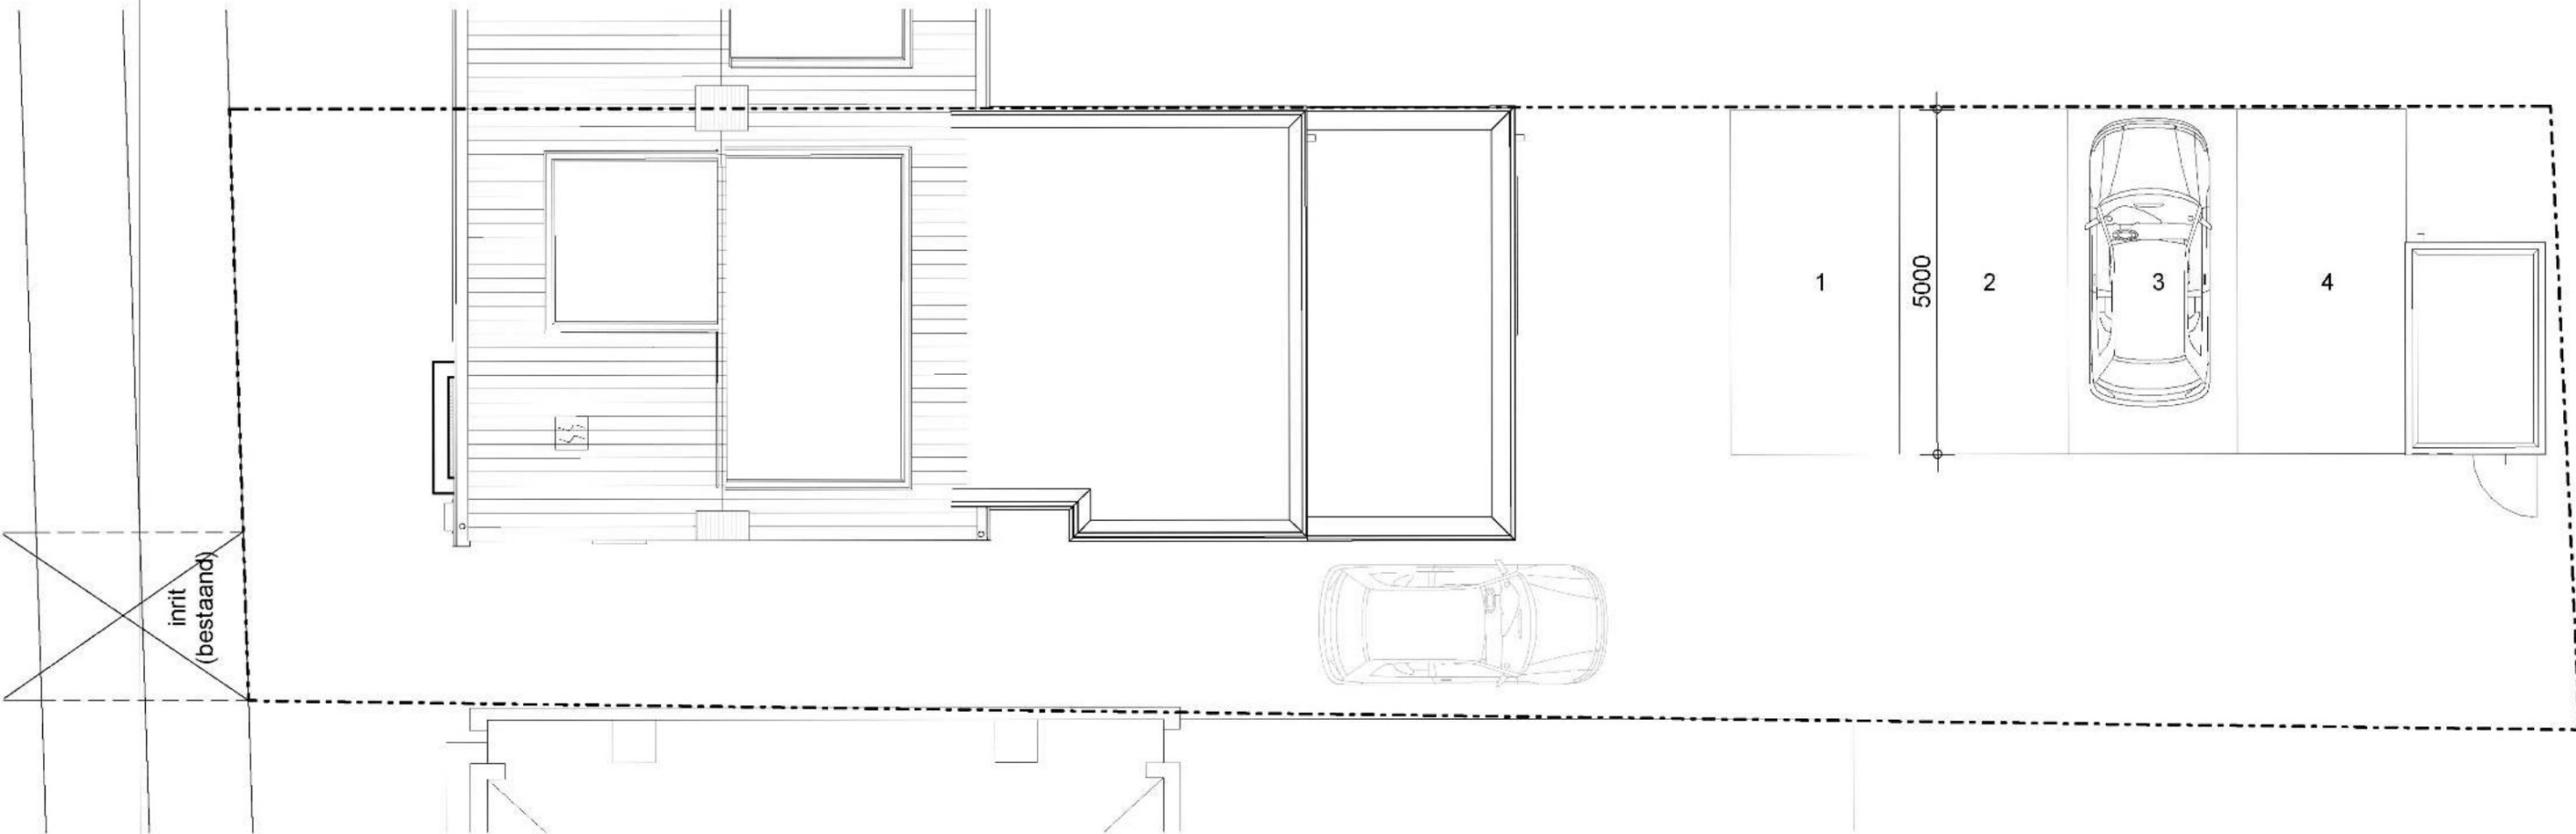

Wijziging

wijz. b 09-03-2023

maten en aantalen in het werk te controleren

werk:

verbouwen woning tot appartementen parkeren

adres:

Hatertseweg 791
6535 ZS Nijmegen

werkkode:

161022

tekening nummer:

A13-b

formaat: schaal:

A3

datum:

30-10-2022

onderwerp:

parkeren

status:

definitief

6 hoog architectuur

lid BNA

6-hoog.nl, www.6-hoog.nl

02_situatie parkeren

1 : 100