



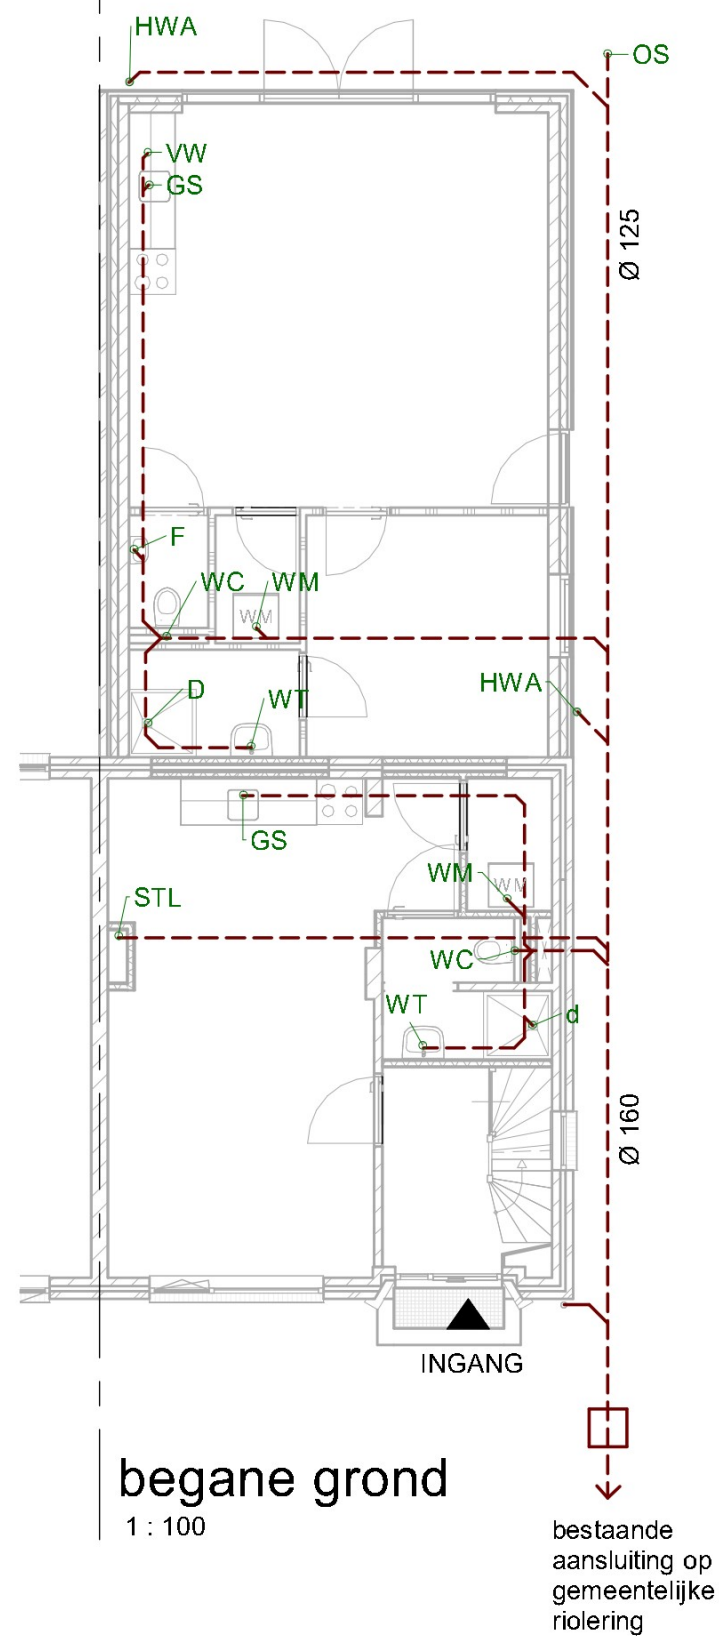


begane grond
1 : 100

bestaande
aansluiting op
gemeentelijke
riolering

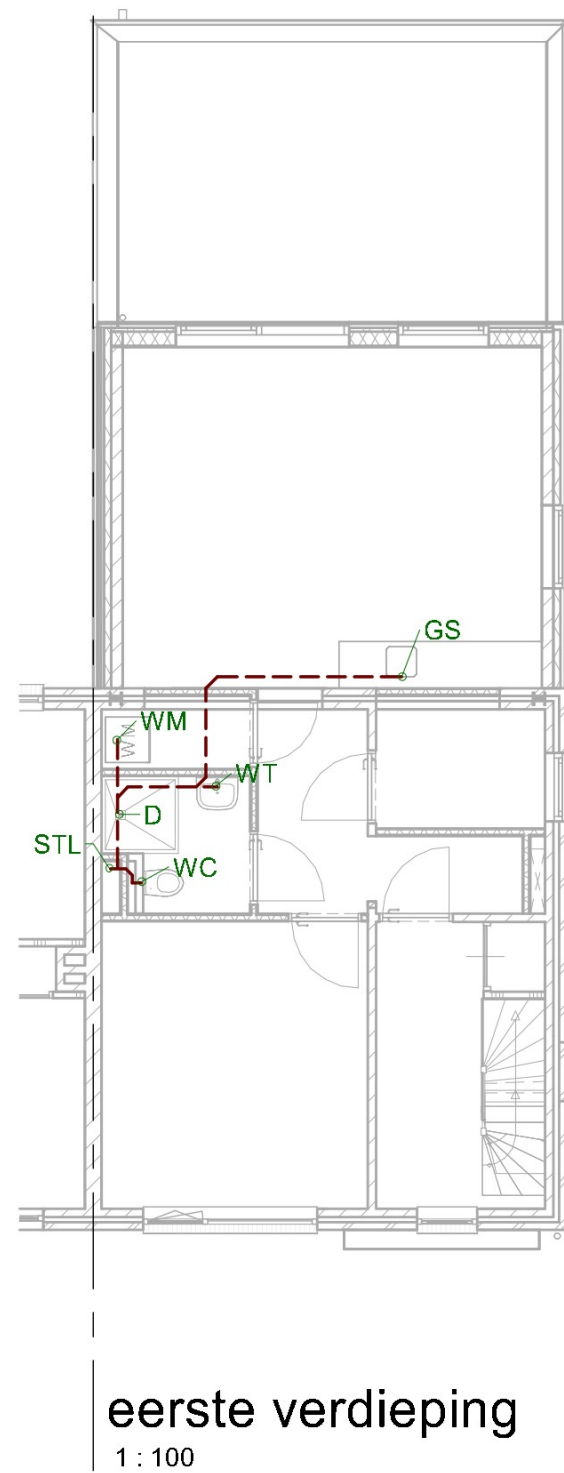

eerste verdieping
1 : 100

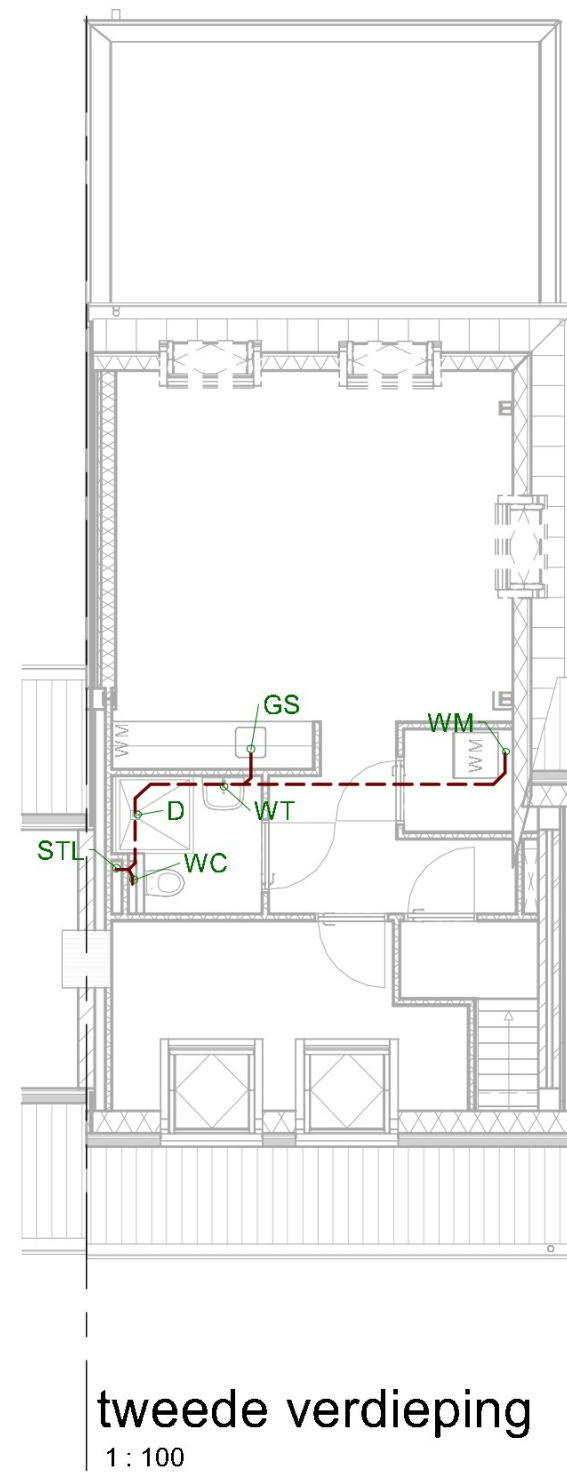

tweede verdieping
1 : 100

riolering

Binnenriolering conform NEN 3215 en NPR 3216

Ontluchting / beluchting standleiding conform NEN 2457

volgens capaciteitsberekening & tekening installateur

STL	= Standleiding, flexibel bevestigen	Ø 125mm
	Omwinden met minerale wol	
WC	= Watercloset	Ø 110mm
F	= Fontein	Ø 50mm
AR	= Aanrecht	Ø 50mm
VW	= Vaatwasmachine	Ø 75mm
B	= Bad	Ø 75mm
D	= Douche	Ø 75mm
WT	= Wastafel	Ø 75mm
WM	= Wasmachine	Ø 75mm
BEL	= Beluchting standleiding	Ø 80mm
OS	= Ontstoppingstuk	
HWA	= Hemelwaterafvoer met bladervanger	Ø 80mm
N.O.	= Noodoverstort, i.o.m. constructeur	
---	= Vuilwater afvoer	

6 hoog architectuur

maten en aantalen in het werk te controleren

tekening nummer: A12
formaat: A3
schaal: 1:100
datum: 30-10-2022

werk: verbouwen woning tot appartementen
adres: Hatertseweg 791
6535 ZS Nijmegen
werkcode: 161022

onderwerp: riolering
status: definitief