

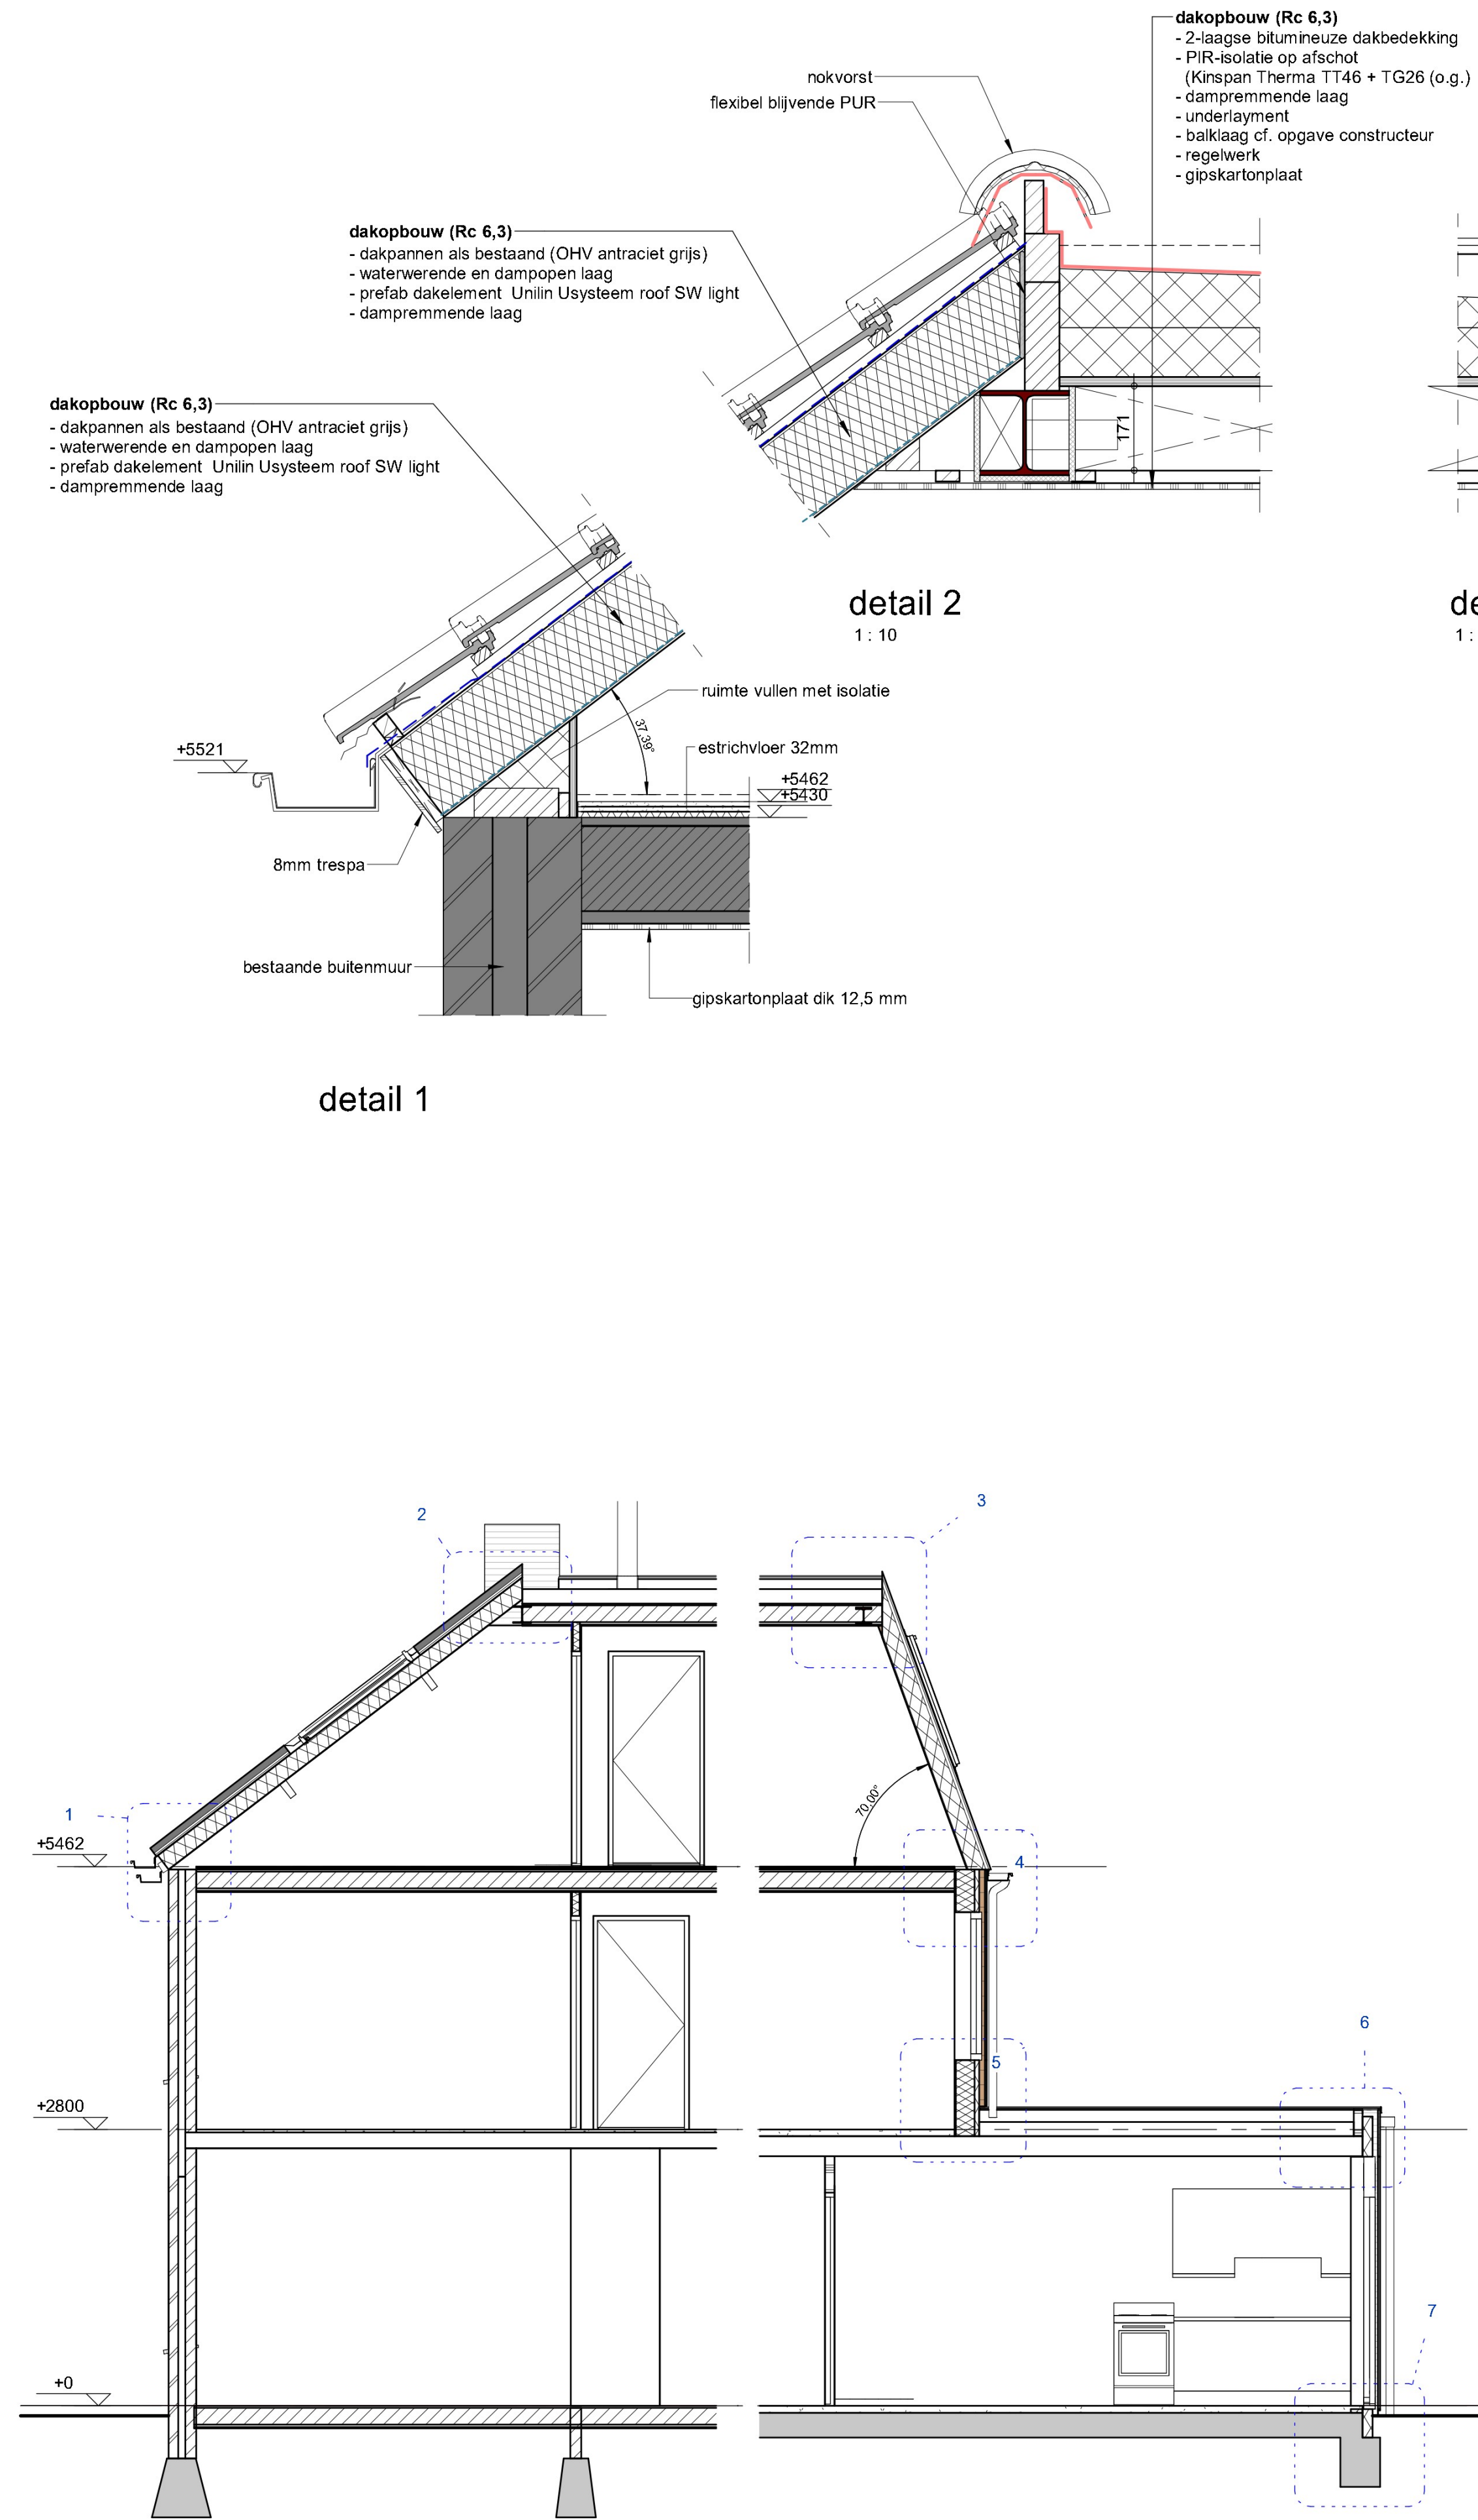


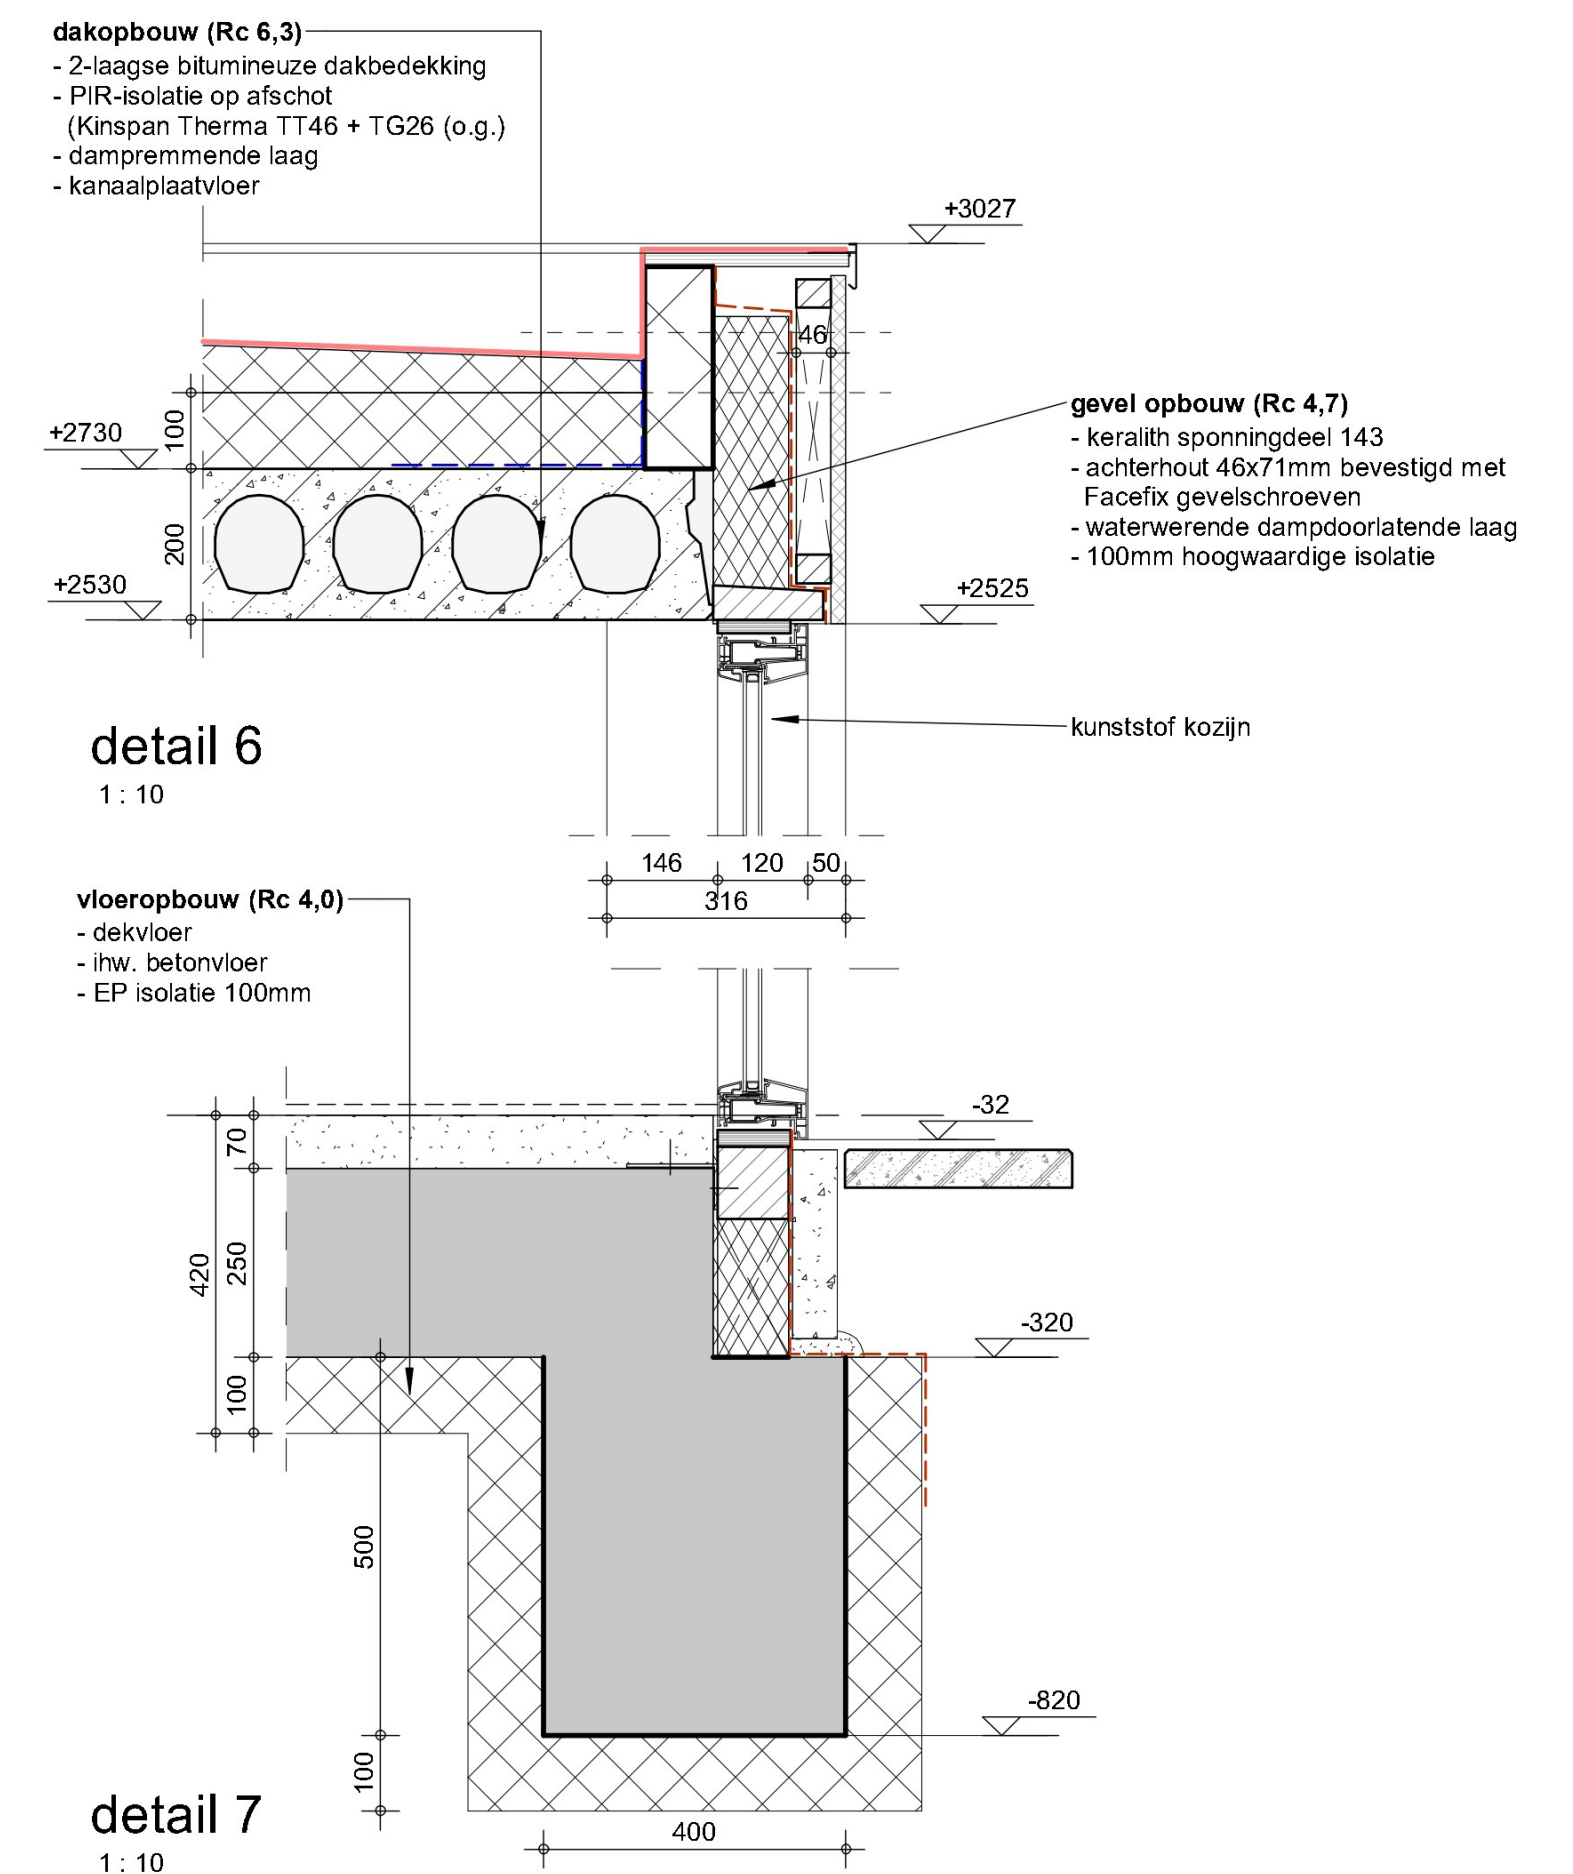

detailoverzicht
1 : 50

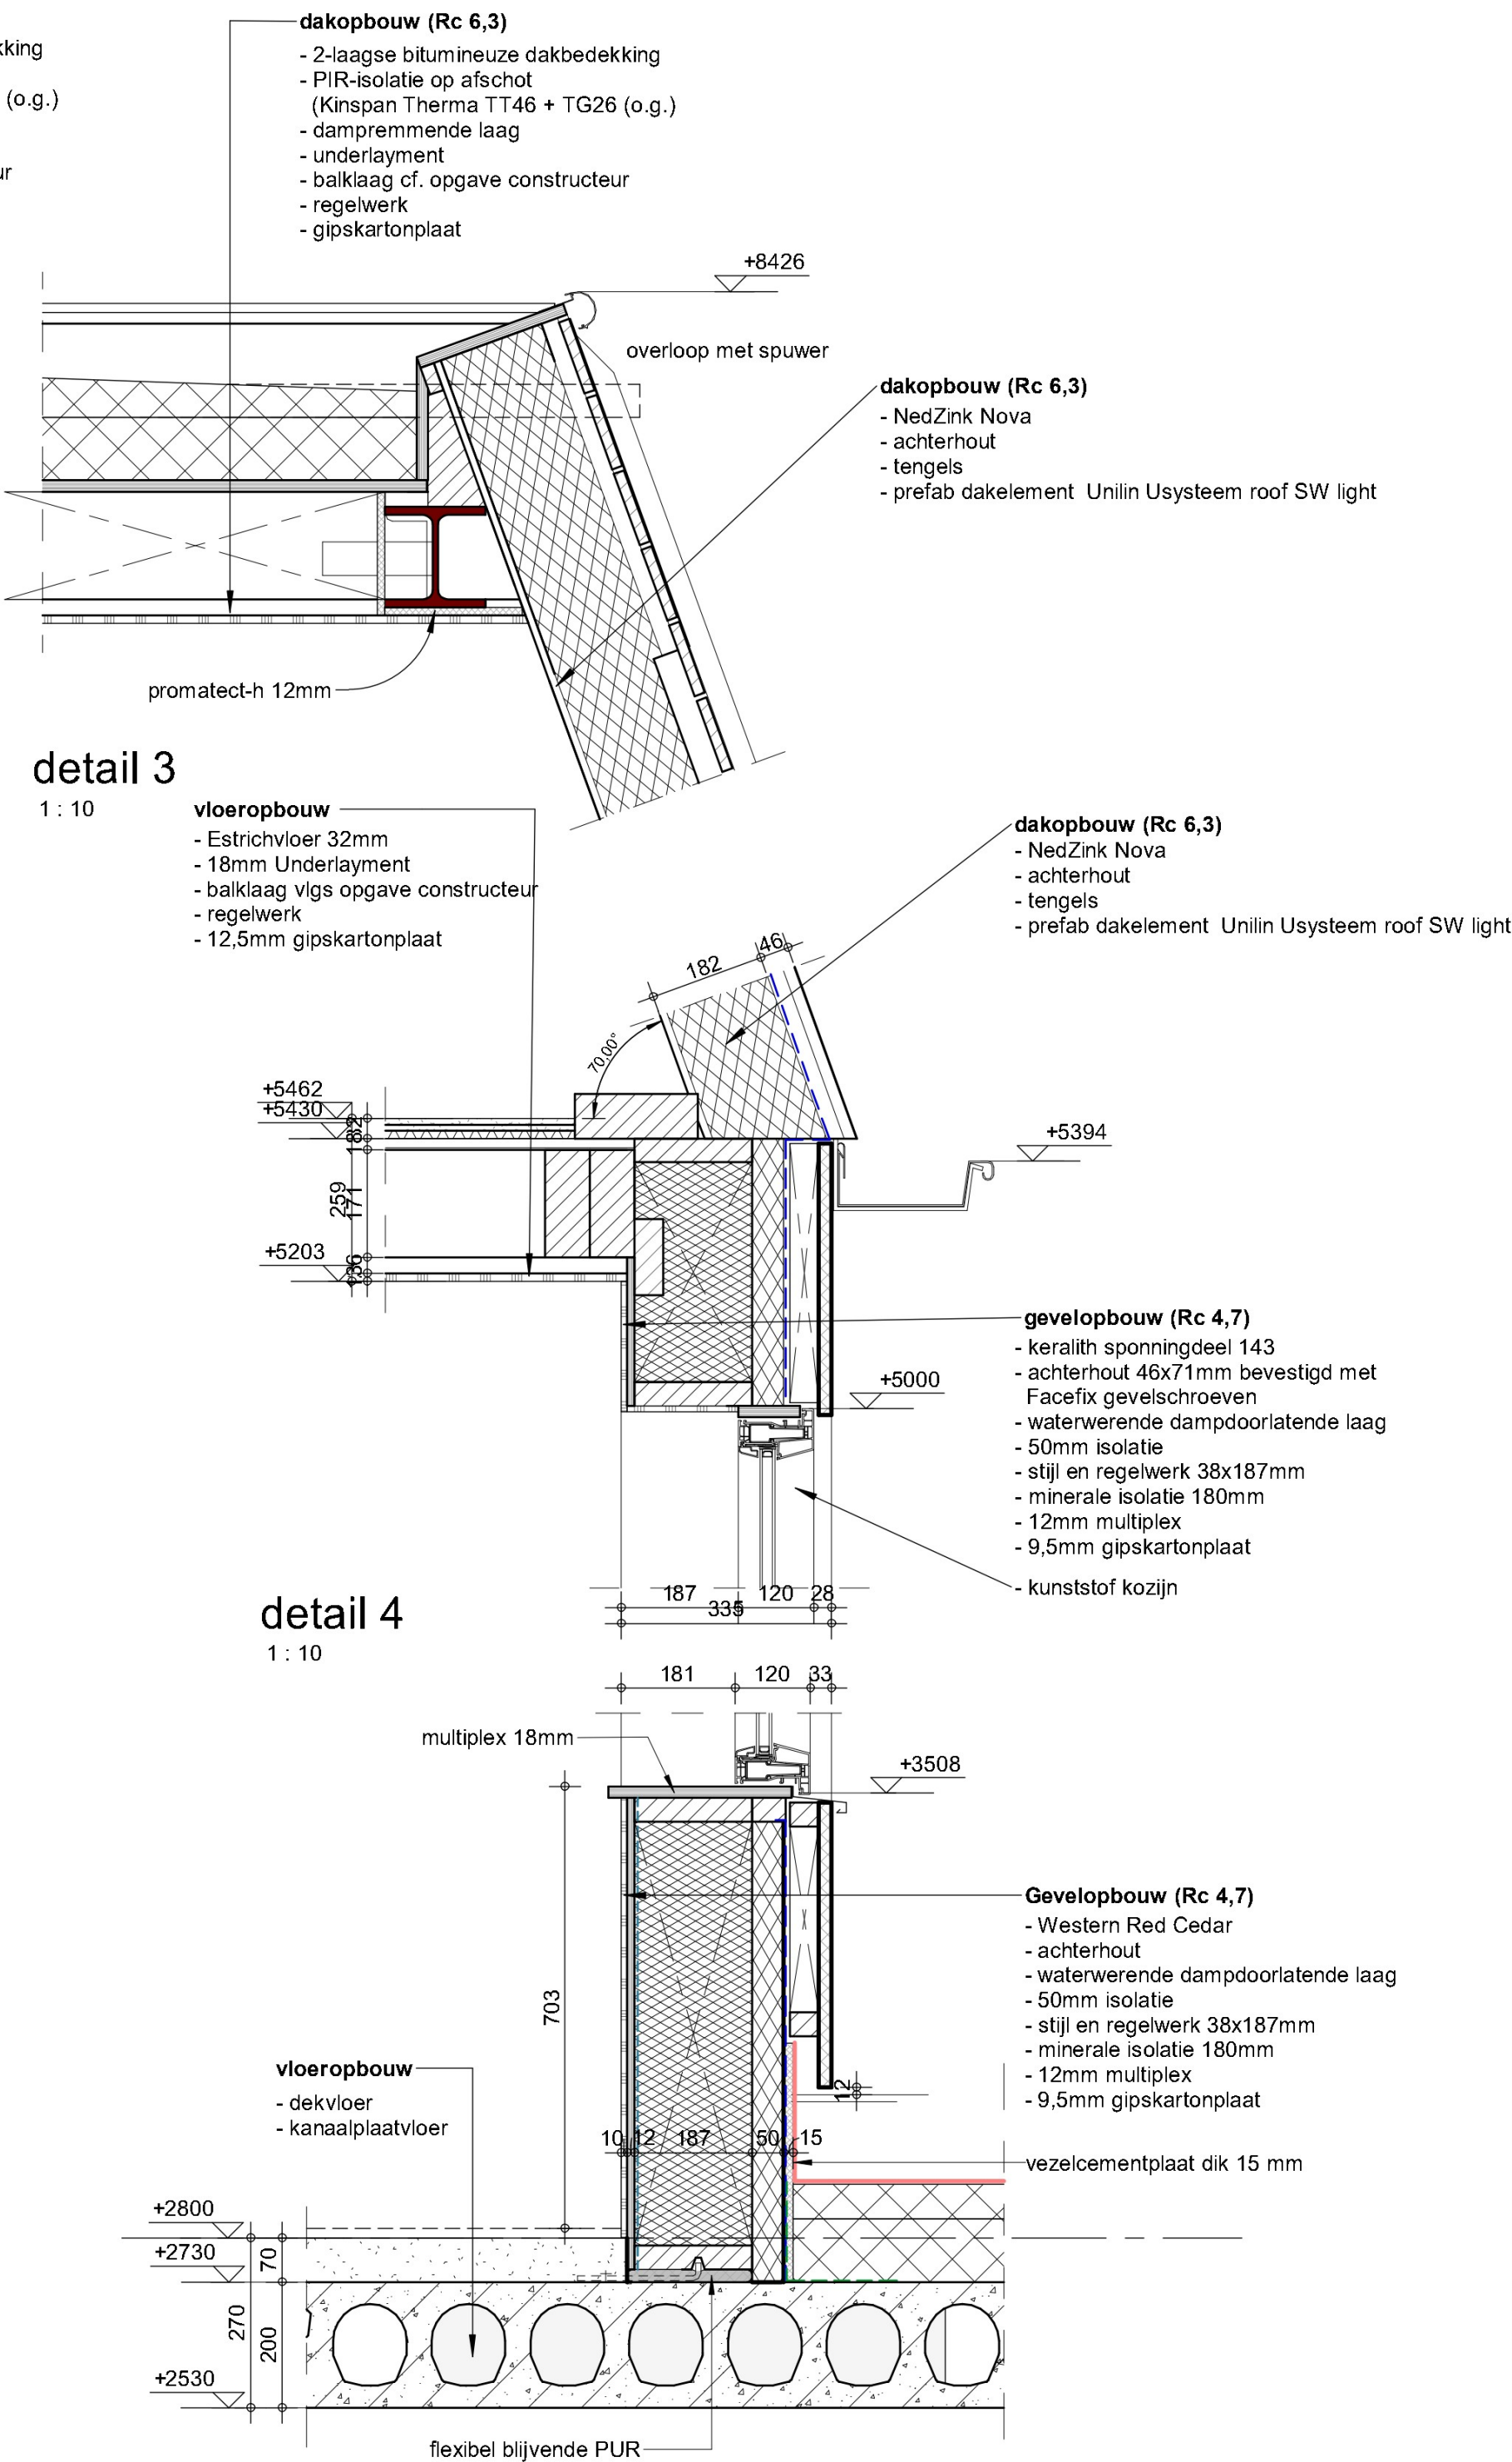

tekening nummer:	ASD	ontwerper:	principe details
werk:	verbouwen woning tot appartementen	status:	definitief
locatie:	Halbertseweg 791 6535 ZS Nijmegen	schaal:	1:10
werkcode:	161022	datum:	10/26/22