



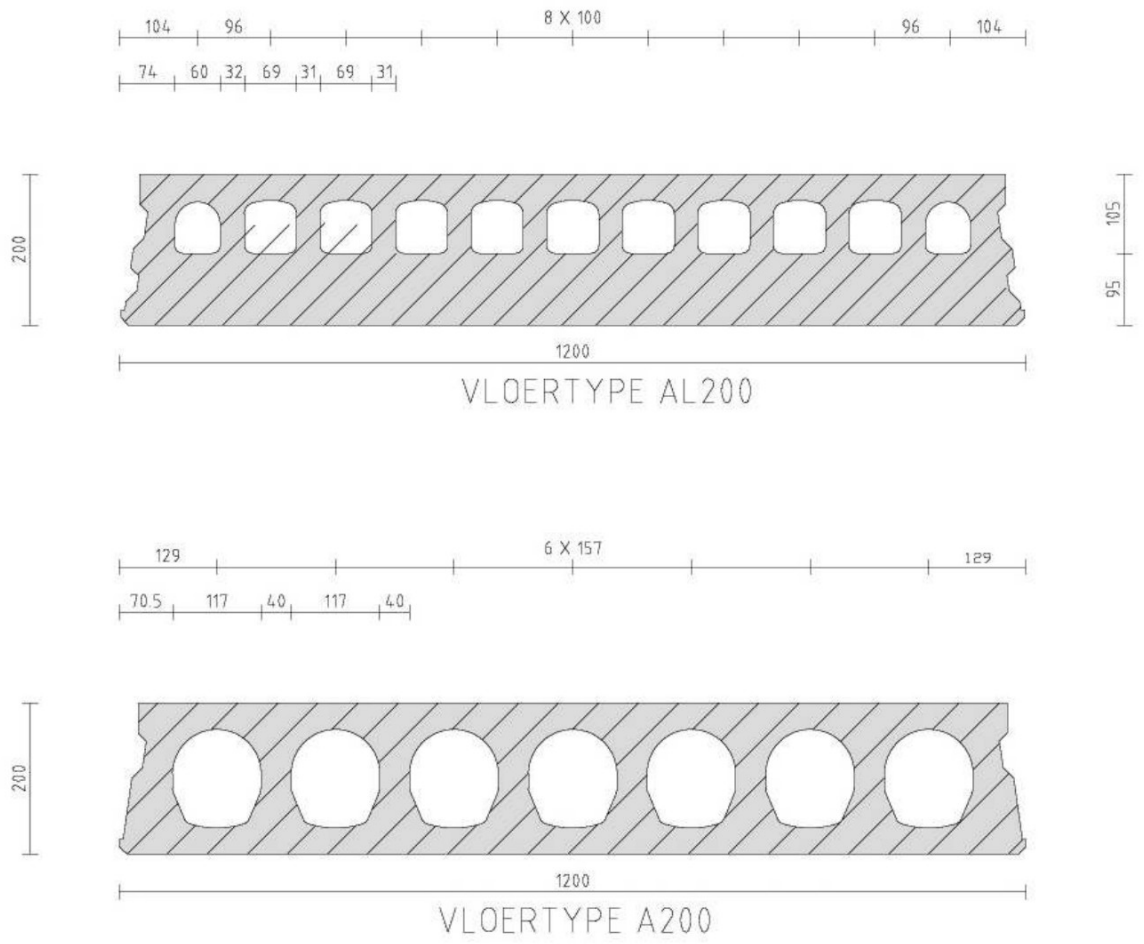

SPECIFICATIE levering VBI							
UITVOERING PLATEN				WAPENING PLATEN			
B = BRANDVERTRAGEND				C = KLIMAATREGISTER			
G = ONTWATERINGSGAATJES				N = WAPENINGSGNET			
R = OPGERUWD				E = WAPENINGSKORF DSS			
Z = GEBEELZMD				S = STRENGEN Ø 9.3 mm			
K = GEISOLEERDE KOP				D = DRADEN Ø 5.0 mm			
S = LEIDING SLEUF							
Y = IJZER SPONNING							
Vloernaam		A		43.19		m2	
AANTAL GETEKEND				1			
AANTAL GESPIEGELD				0			
VLOERTYPE		A200		34.16 m²			
GET.	AAN-	LENGTE		BREEDTE	GEW.	WAPENING	UITVOERING
1	SP.B.	TAL	mm	mm	kg		
1	-	1	5330	1200	1753	D8-D2 G	
2	-	3	5780	1200	1900	S2D6-D2 G	
3	-	1	5780	1200	1900	S6D2-D4 G	
VLOERTYPE		AL200		9.03 m²			
GET.	AAN-	LENGTE		BREEDTE	GEW.	WAPENING	UITVOERING
4	SP.B.	TAL	mm	mm	kg		
4	-	1	5780	1100	2194	S2D3-D2 G	
5	-	1	5330	500	919	D4-D1 G	

RENVOOI		
Systeenvloeren in categorie 4a		
VLOEREGEVEN		
VLOERTYPE	A200	AL200
EIGEN GEWICHT PLAATVLOER	3.08 kN/m²	3.86 kN/m²
VULBETON C12/15 (excl. rand- en tussenooplegging)	8.1 L/m³	8.9 L/m³
VLOERDIKTE 1-pa. OPLEGGING(excl. event. druklaag)	200 mm	200 mm
BUKOMENDE DOORBUIGING (EIS)	0.002 x Lt	0.002 x Lt
1 - Gebruiksfasen (Standaard)		
BELASTINGCATEGORIE	Klasse A	Klasse A
- OPGELEGDE BELASTING	1.75 kN/m²	1.75 kN/m²
- Psi-factoren Psi0/Psi1/Psi2	0.40/0.50/0.30	0.40/0.50/0.30
AFWERKING	1.40 kN/m²	1.40 kN/m²
VERPLAATSBARE SCHEIDINGSWANDEN	0.85 kN/m²	0.85 kN/m²
GEVOLKLASSE	CC1	CC1
ONTWERPLEVENSDUUR	50 jaar	50 jaar
MILIEUMSTANDIGHEDEN	XC1	XC1
BRANDWERENDHEID (EIS)	30 min	30 min
BELASTINGEN (Zie tekening voor lastgrootte)		
VERPLAATSBARE SCHEIDINGSWAND	VERPLAATSBARE SCHEIDINGSWAND	VERPLAATSBARE SCHEIDINGSWAND
ZWARE WAND	ZWARE WAND	ZWARE WAND
DRAGENDE WAND	DRAGENDE WAND	DRAGENDE WAND
LINLAST	LINLAST	LINLAST
SPARINGEN		
SPARING DOOR EN DOOR	SPARING DOOR EN DOOR	SPARING DOOR EN DOOR
SPARING VERDIEPT ZONDER VERZWAKKING	SPARING VERDIEPT ZONDER VERZWAKKING	SPARING VERDIEPT ZONDER VERZWAKKING
SPARING VERDIEPT MET VERZWAKKING	SPARING VERDIEPT MET VERZWAKKING	SPARING VERDIEPT MET VERZWAKKING
ZONE IN HET WERK TE BOREN SPARING	ZONE IN HET WERK TE BOREN SPARING	ZONE IN HET WERK TE BOREN SPARING
CENTRAALDOOS	CENTRAALDOOS	CENTRAALDOOS
LEIDINGSLEUF	LEIDINGSLEUF	LEIDINGSLEUF
LEIDINGSLEUF IN HET WERK MAKEN	LEIDINGSLEUF IN HET WERK MAKEN	LEIDINGSLEUF IN HET WERK MAKEN
KOPPELSPARING	KOPPELSPARING	KOPPELSPARING
StaVast VALBEVEILIGINGSGAT	StaVast VALBEVEILIGINGSGAT	StaVast VALBEVEILIGINGSGAT
MONTAGE		
KLEMSPARING	KLEMSPARING	KLEMSPARING
KLEMSPARING (SPARINGSVRIJ)	KLEMSPARING (SPARINGSVRIJ)	KLEMSPARING (SPARINGSVRIJ)
HS = HUISLEUTELSPARING	HS = HUISLEUTELSPARING	HS = HUISLEUTELSPARING
K1 = KOGELKOPANKER IN A(B)200	K1 = KOGELKOPANKER IN A(B)200	K1 = KOGELKOPANKER IN A(B)200
K2 = KOGELKOPANKER IN AL200	K2 = KOGELKOPANKER IN AL200	K2 = KOGELKOPANKER IN AL200
SPARING IN KLEMZONE MOGELIJK NA MONTAGE	SPARING IN KLEMZONE MOGELIJK NA MONTAGE	SPARING IN KLEMZONE MOGELIJK NA MONTAGE
WAARDEN IN RENVOOI GELDEN TENZIJ ANDERS AANGEGEVEN OP TEKENING		

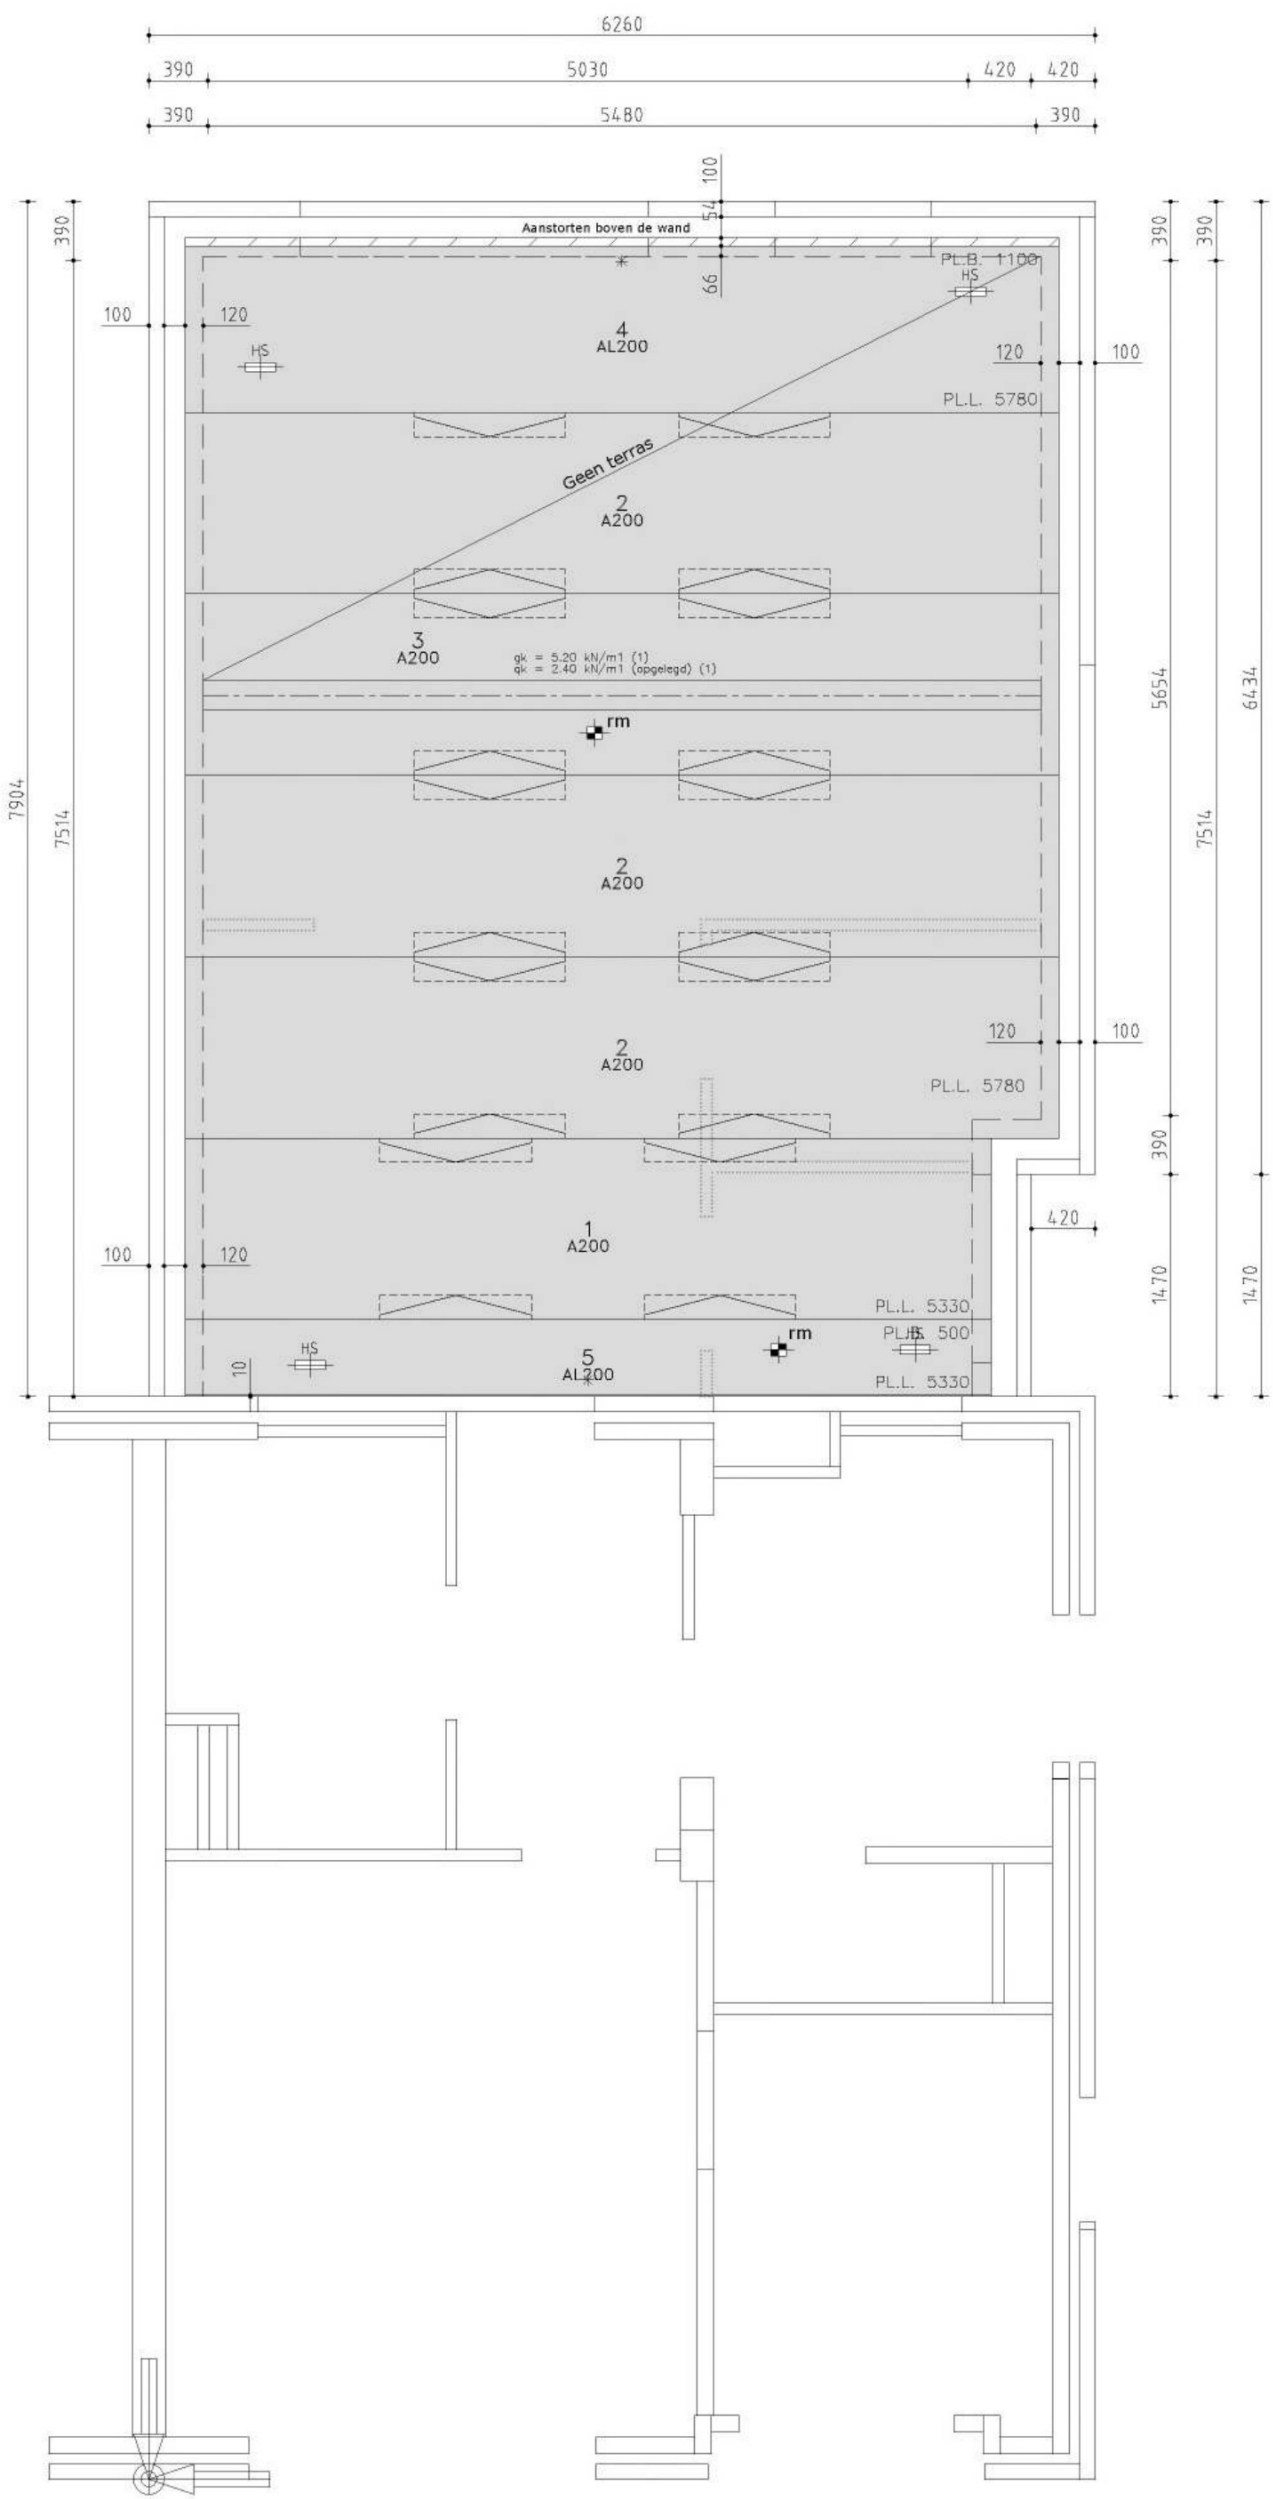

VOOR UITVOERING

LET OP: Afwijkingen op dit legplan, in welke vorm dan ook, zijn alleen mogelijk na goedkeuring VBI!

CONSOLIS		VBI Verkoop Maatschappij B.V.	
VBI		Loovoor 1, 6851 AJ Huissen	
		tel.: (026) 379 79 79	
Contactpersoon planning tekenwerk :			
Contactpersoon tekenwerk :			
Planning/Expeditie :			
BOUWPROJECT :		Uitbreiding woonhuis	
WERKADRES :		Hatertseweg 791	
		te	
OPDRACHTGEVER :			
ARCHITECT :		6 Hoog architectuur	
		Broekstaetehof 636 6543 HH NIJMEGEN	
CONSTRUCTEUR :			
TYPE :		A	
VLOERPEIL :		1e verdieping	
1 11F 24-05-2023 GVD		SCHAAL 1 : 50	
2		TEKENINGNUMMER VBI	
3		23-02931-011	
4		WERKNUMMER	
5		OPDRACHTGEVER	