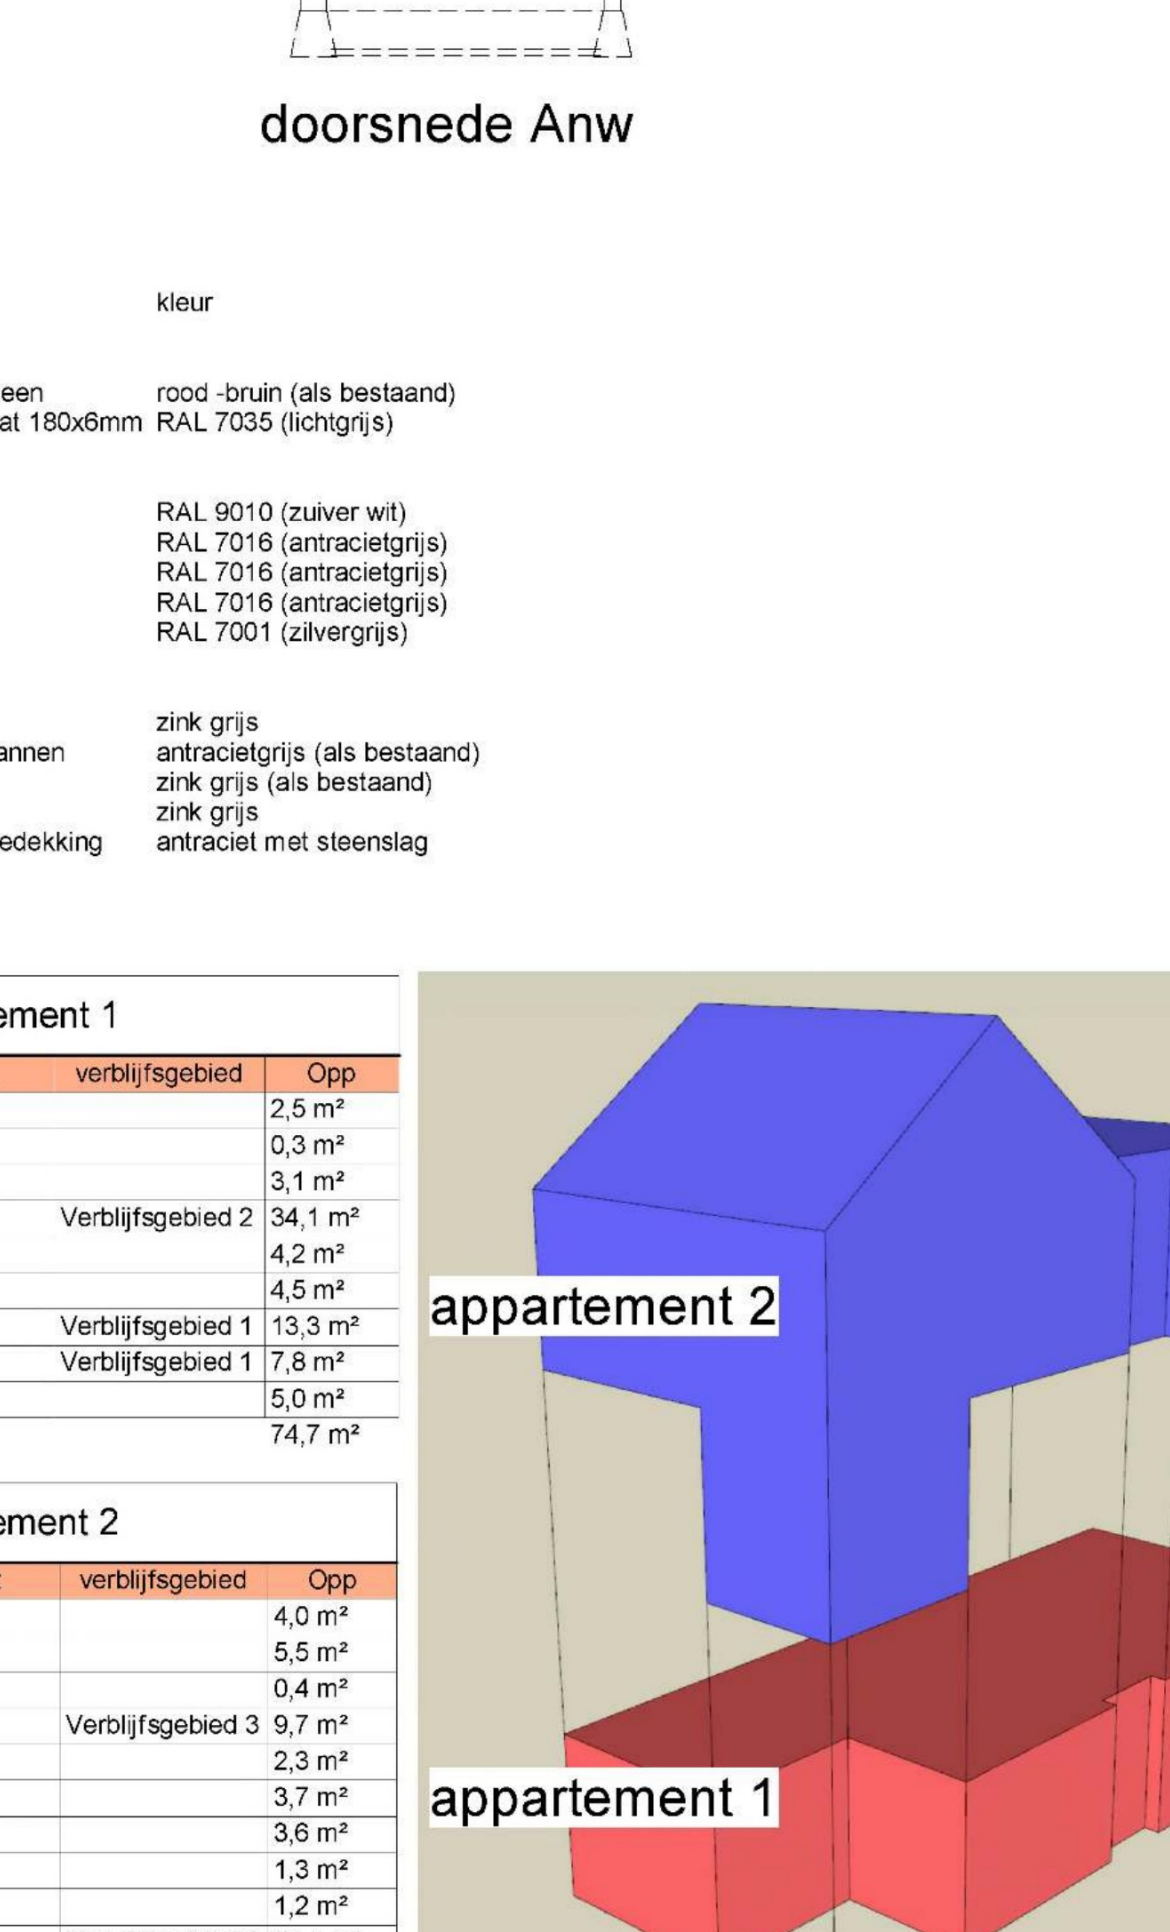
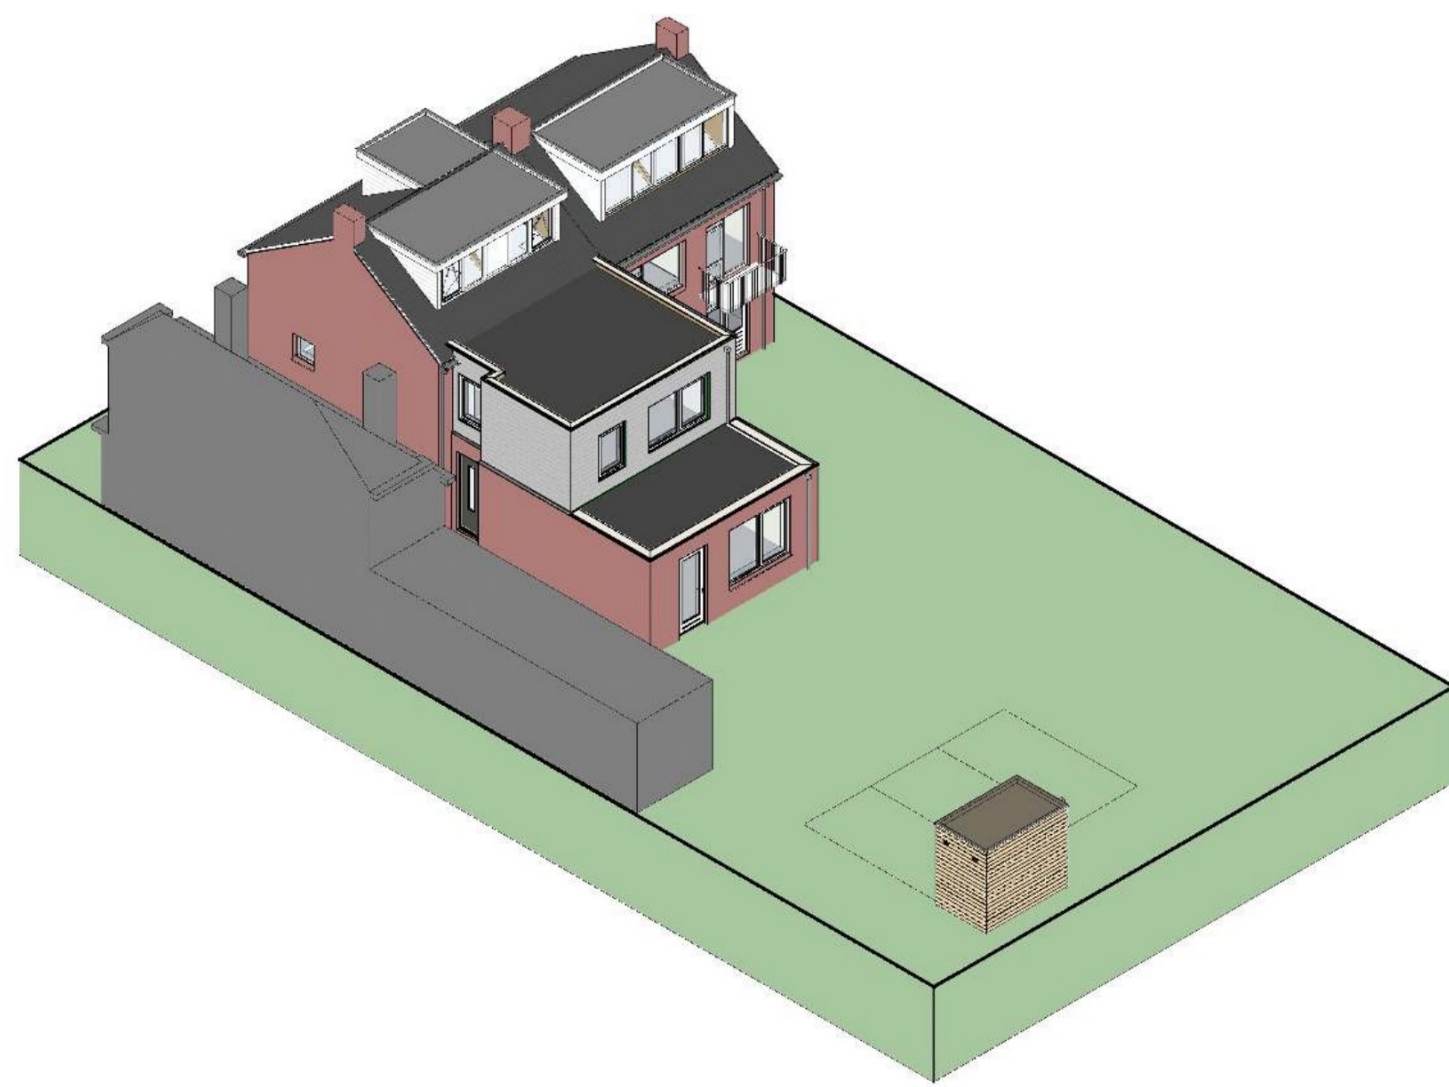
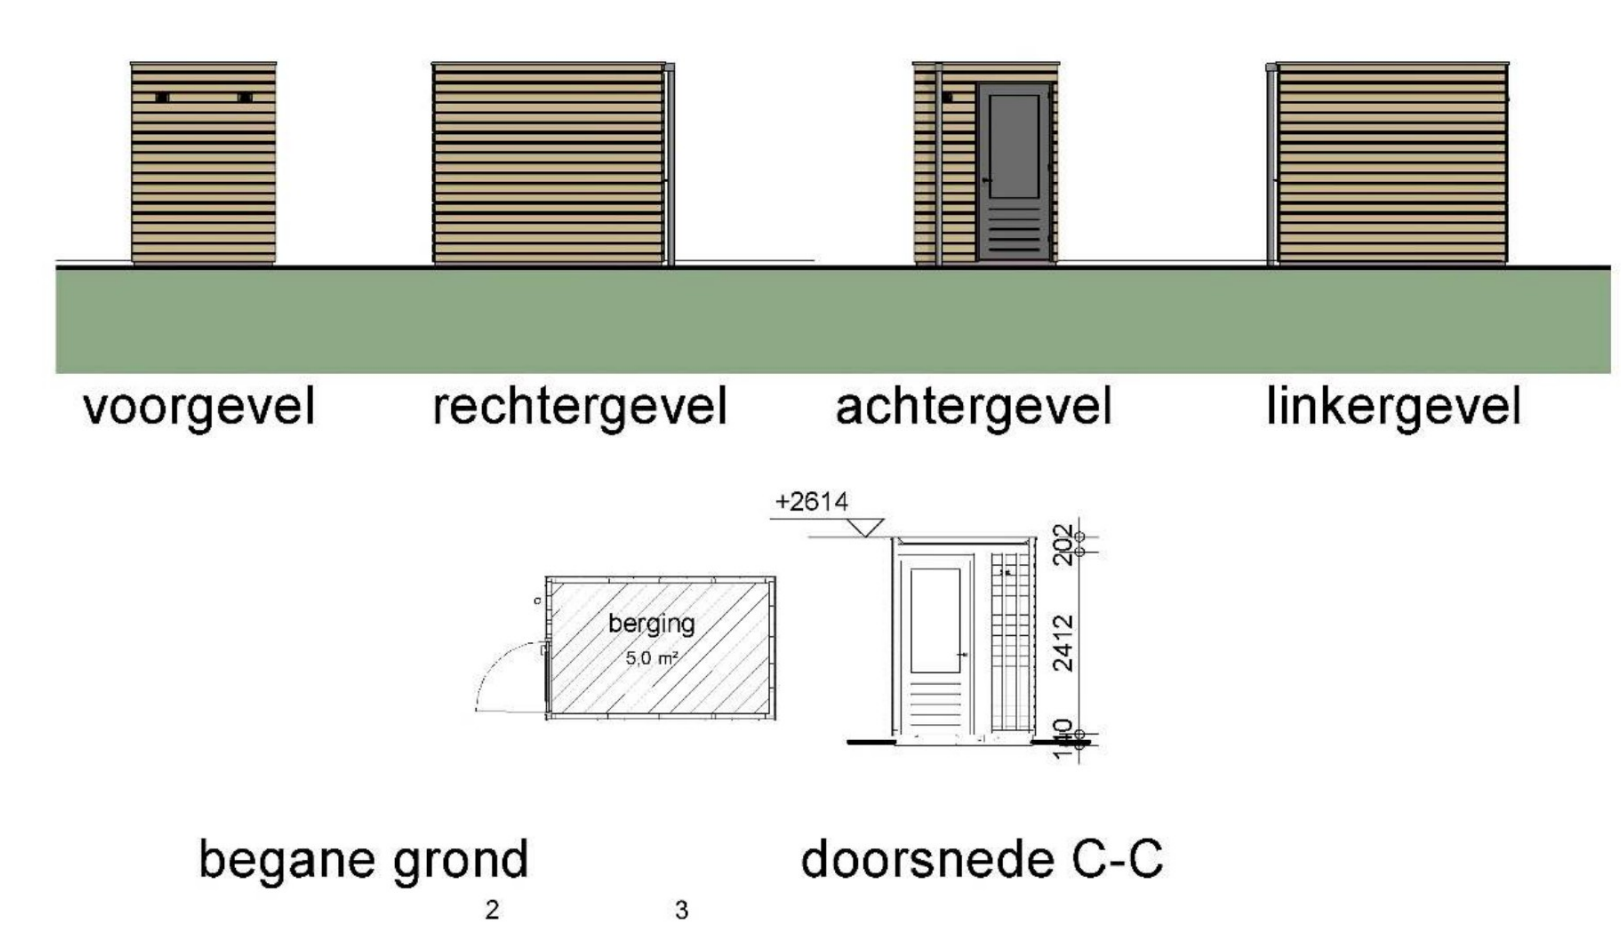
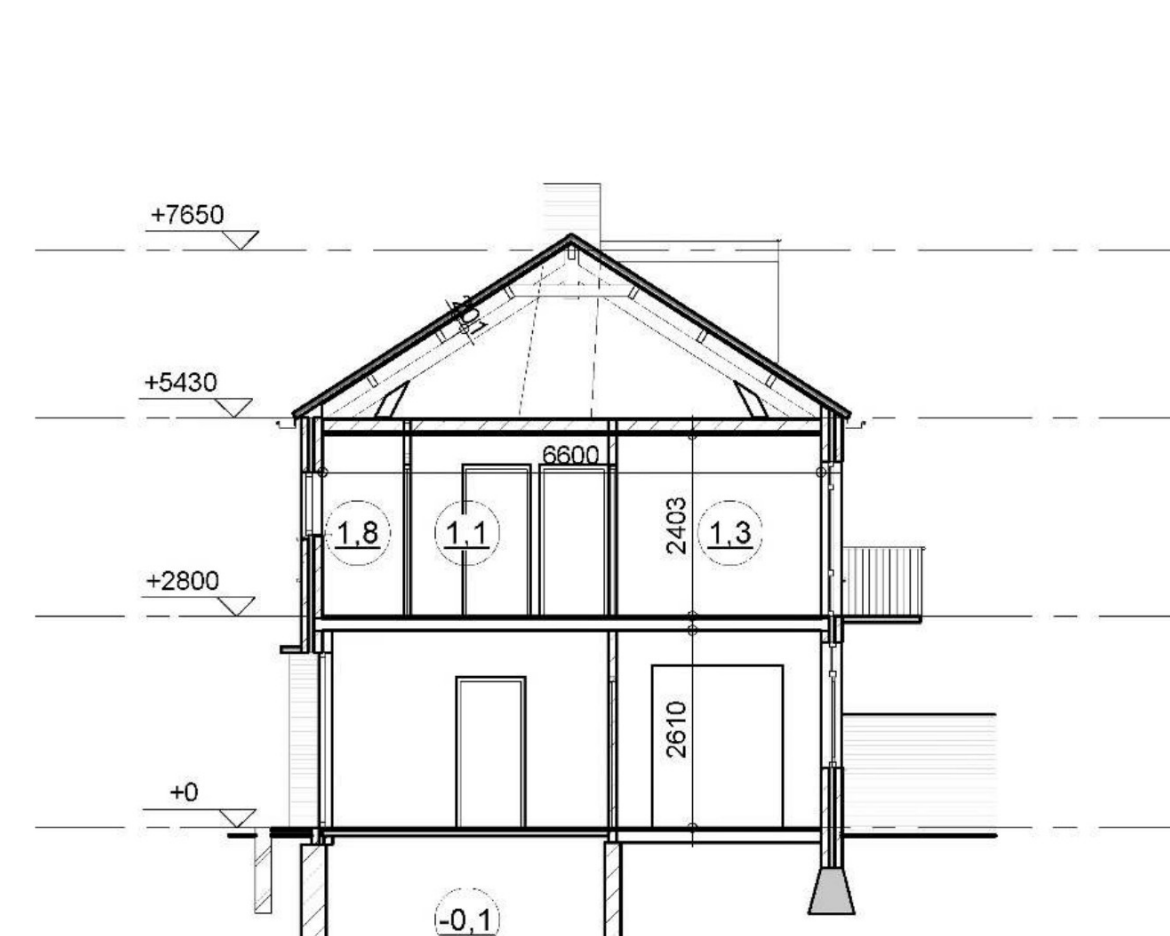


[illegible]

materialen

E.e.a. conform kleur- en materiaalstaat


bestaand metaalwerk

Niet dragende binnenwand (lichte scheidingswand)

keramische daikpannen

trappen en balustraden

- Maatleuning bij trap minimaal 0,8m. en maximaal 1m. boven de vloerhoogte van een traptrede
- Vloerscheiding conform bouwbesluit afdeling 2.3
- Horizontale leuning min. 1000mm boven vloerpeil
- Afsliding v.v.z. verticale stijlen h.o.h. max 100mm

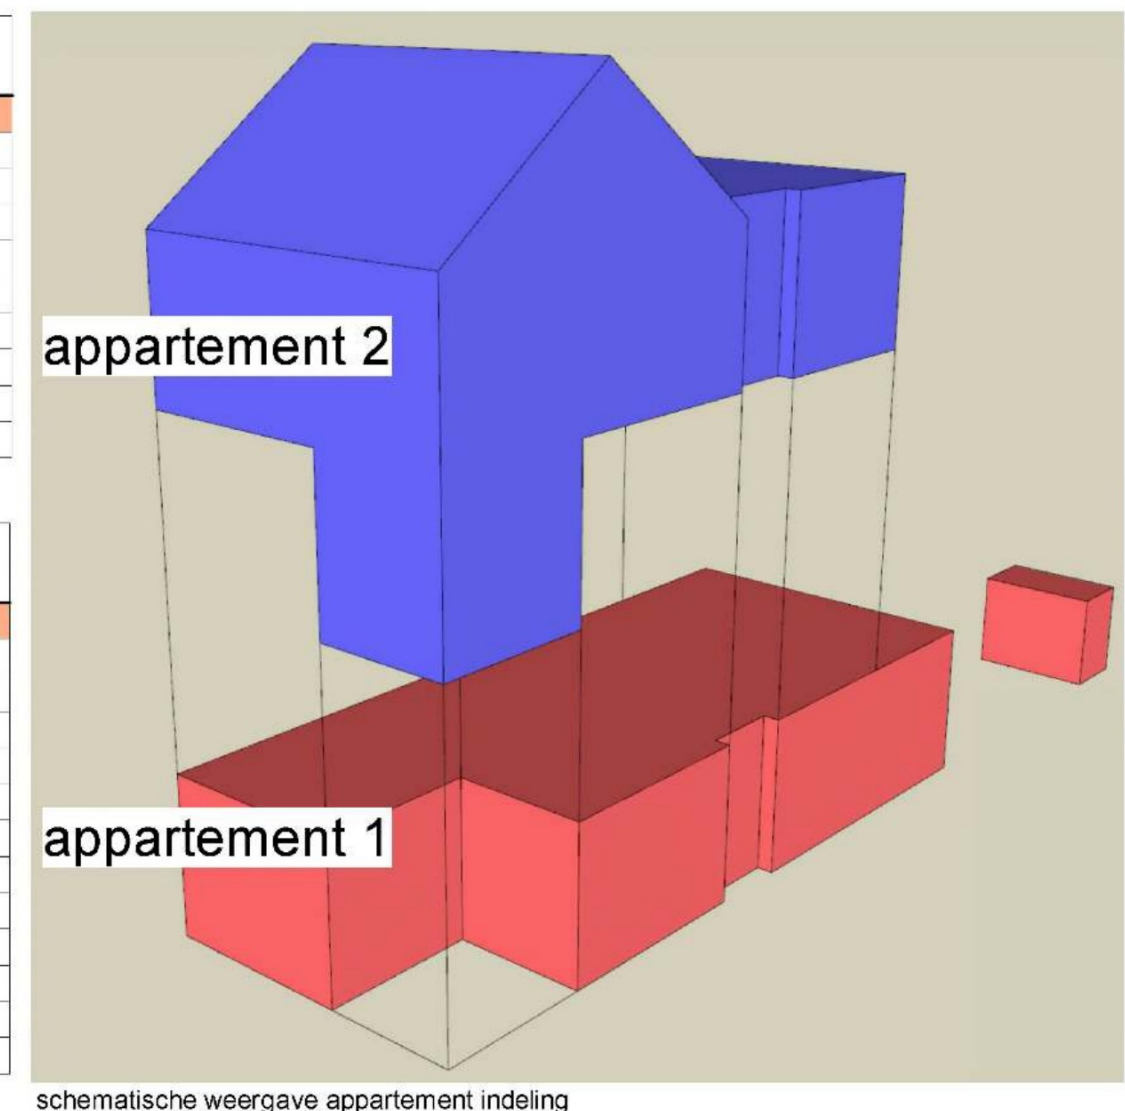

T1 (trap 1)
bestaand
onderzijde bekleden met 12,5mm gipskartonplaat

T2 (trap 2)
hoogte : 2652
opritrede : 15 x 190,1mm
aanritrede : 210mm
onderzijde bekleden met 12,5mm gipskartonplaat

