


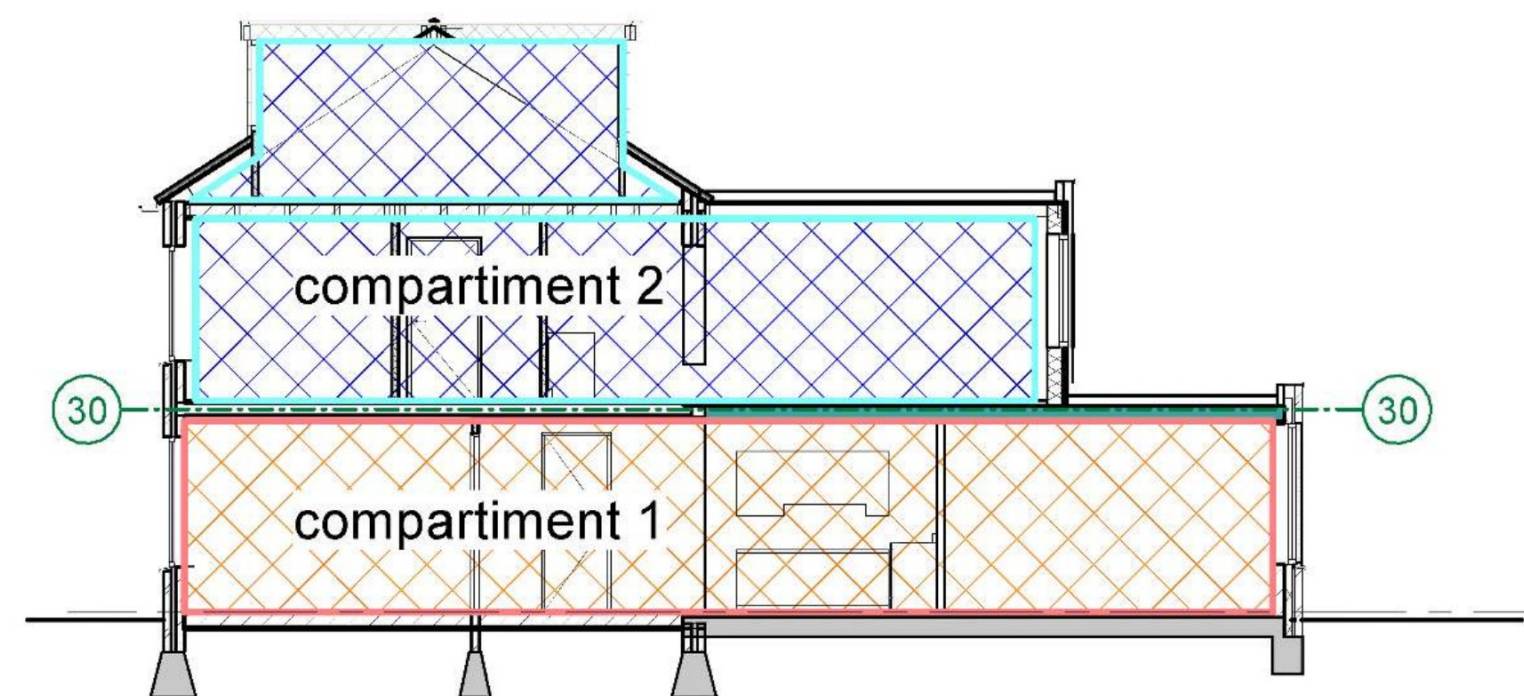

doorsnede A-A

RENVOOI

- 30** — wand met een weerstand tegen branddoorslag en -overslag (wbdb) van 30 min (conform NEN 6068) en aanvullend een weerstand tegen rookdoorgang van R200 conform NEN 6075.
- 60** — wand met een weerstand tegen branddoorslag en -overslag (wbdb) van 60 min (conform NEN 6068) en aanvullend een weerstand tegen rookdoorgang van R200 conform NEN 6075.
- brandcompartiment 1
- brandcompartiment 2
- 30** Deur zelfsluitend, die in combinatie met het kozijn een brandwerendheid bezit van tenminste 30 min.
- L** Deurdranger koppelen met rookmelders
- S** Deur welke te openen is zonder gebruik van losse hulpmiddelen (knopcilinder).
- 6** 6 liter sproeischuim brandblusser
- ←** brandslanghaspel volgens NEN-EN 671

VI : Vluchtweg aanduidingsborden / transparant verlichtingsarmaturen bij noodverlichting. De afmetingen en kleuren van de pictogrammen voldoen aan het gestelde in de norm NEN 6088. Projectering conform NEN-EN 1838

R : Ruimte voorzien van rookmelder(s) conform NEN 2535, rookmelders koppelen

VI : Ruimte voorzien van noodverlichting. Uitvoering en projectering conform NEN 1010 1 Lux op vloerniveau in betreffende ruimte.

brandklasse materialen conform Bouwbesluit hfst. 2 afd 2.9:

	brandklasse conform NEN-EN 13501-1		rookklasse conform NEN-EN 13501-1
	extra beschermde vluchtroute	overig	
Binnenoppervlakken (wandafwerkingen en plafonds)	B	D	s2
Beloopbare vlakken (bouwkundige afwerking)	Cfl	Dfl	s1 fl
Buitenoppervlakken (gevels en luifels) (tot hoogte 7,0 meter boven maaiveld)	B		

De bovenzijde van het dak (dakafwerking) is niet brandgevaarlijk conform NEN 6063

(Hoofd)draagconstructie als bedoeld in BB art. 2.10: minstens 60 minuten brandwerend.
Verdiepingsvloeren: minstens 30 minuten brandwerend.

Wijziging
wijz.b 09-03-2023

maten en aantallen in het werk te controleren

tekening nummer: A11-b
formaat: A2
schaal: 1:100
datum: 30-10-2022
werk: verbouwen woning tot appartementen
adres: Hateritseweg 791
6535 ZS Nijmegen
werkcode: 161022
status: definitief

6 hoog architectuur

id BNA
oog.nl, www.6-hoog.nl