

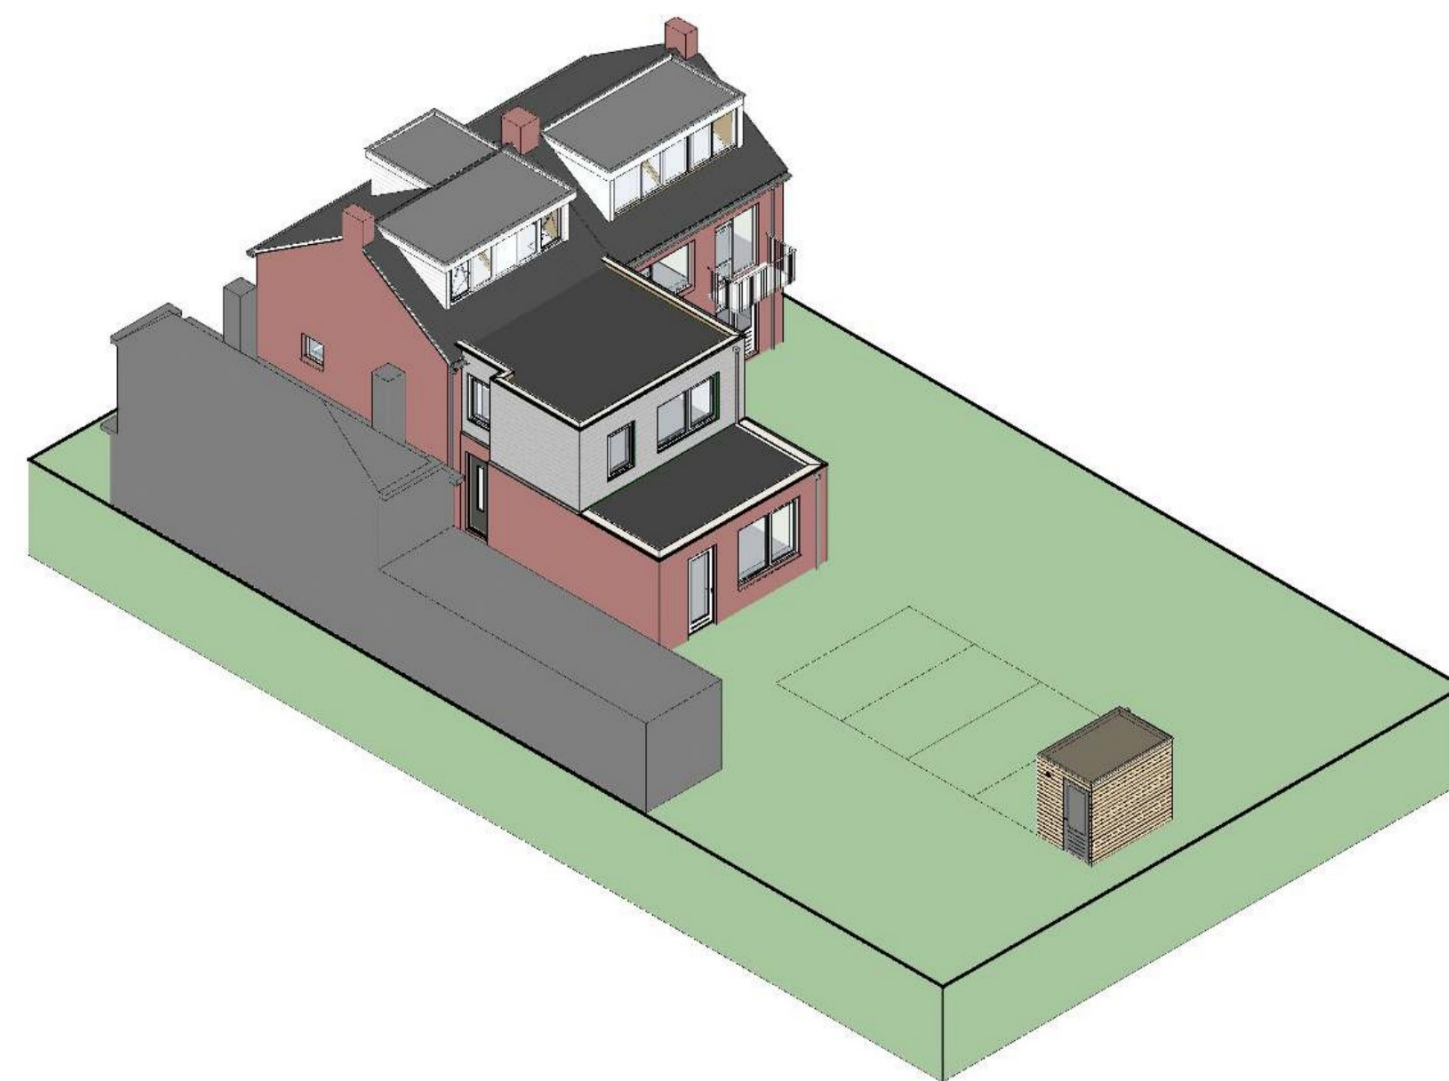
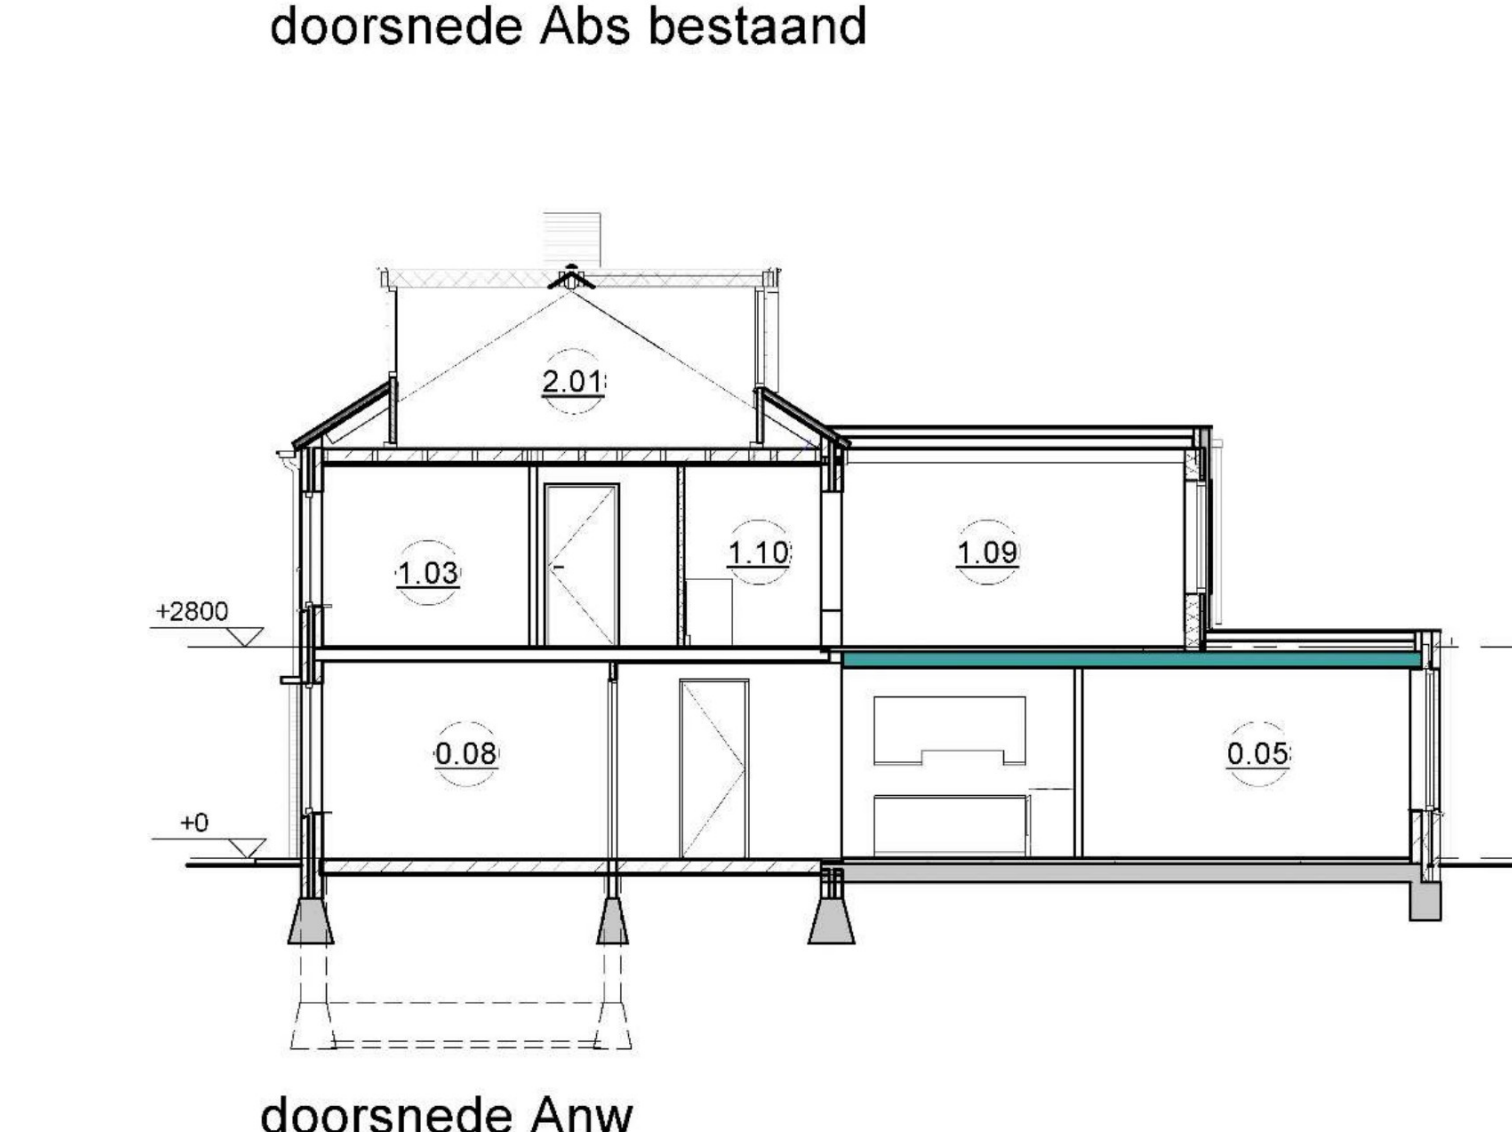
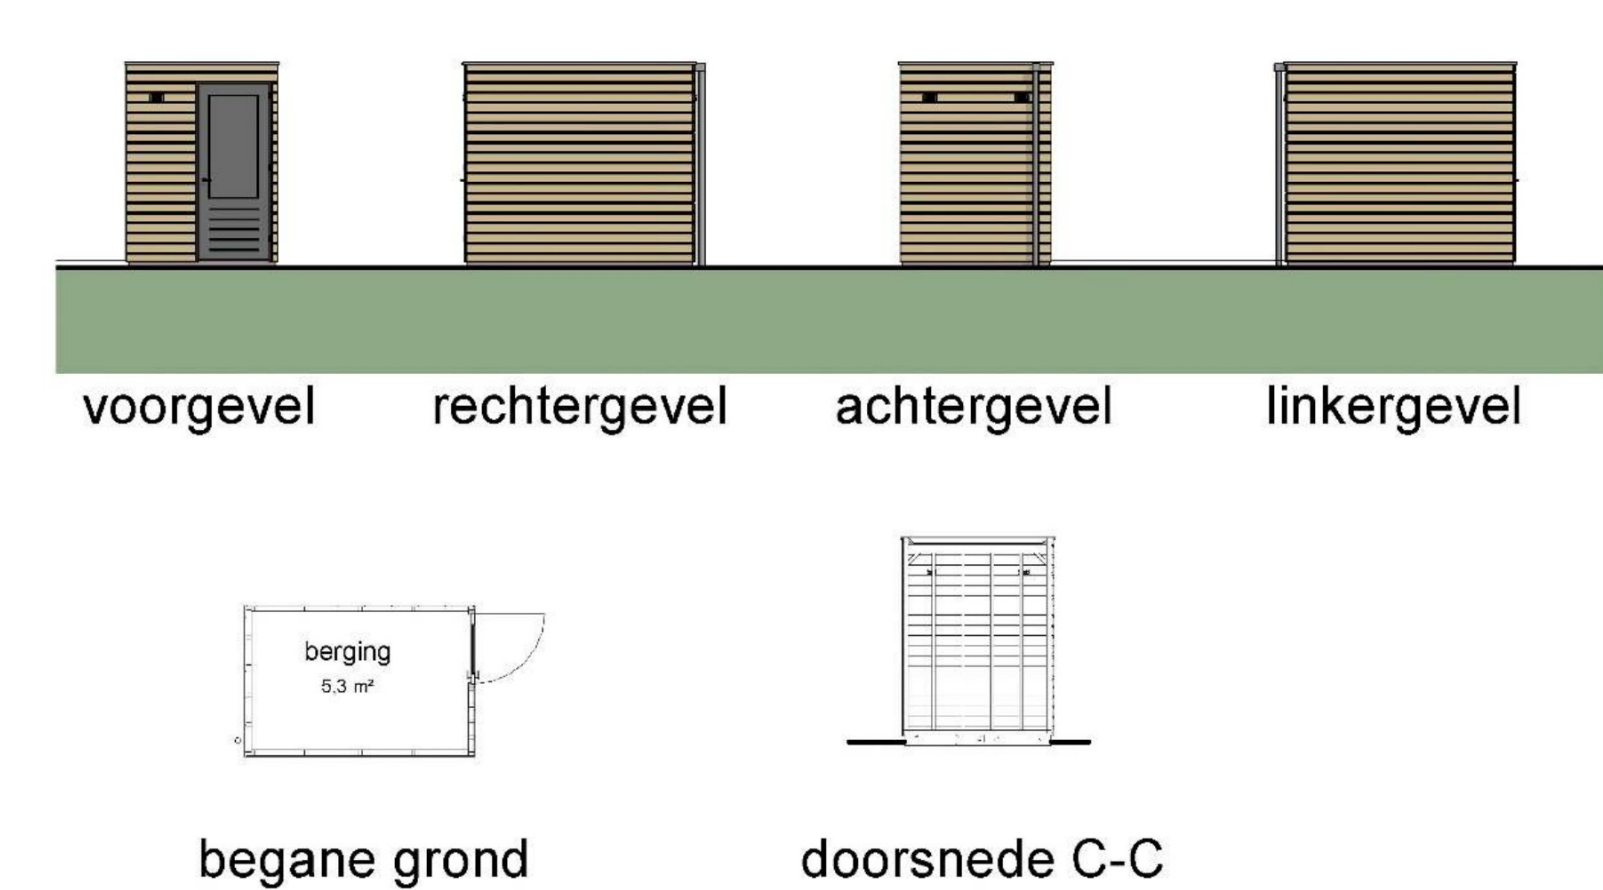


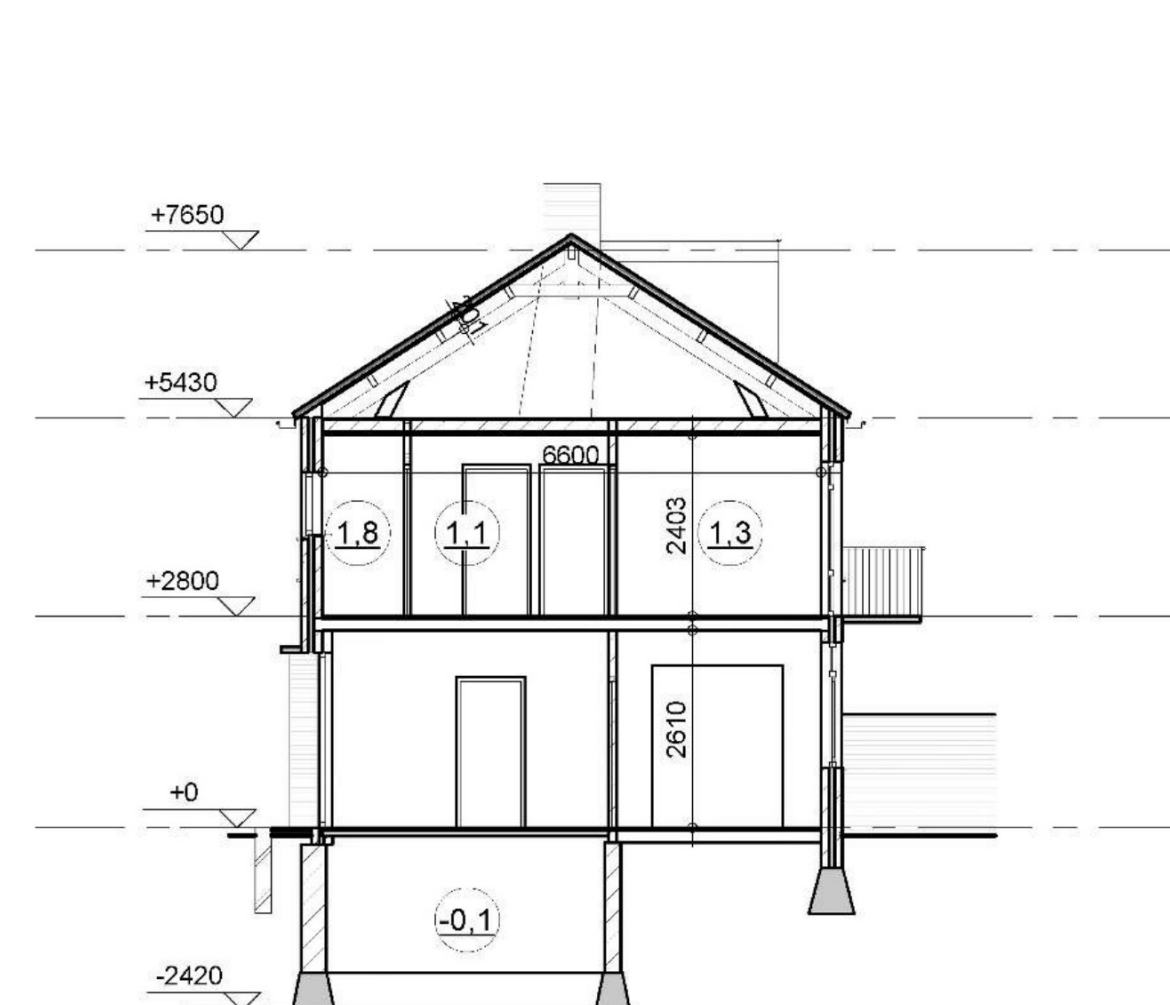

ruimteoverzicht appartement 1					
type	Nr	Ruimte	bouwsituat	verfij/gebied	Opp
woning 1	0.02	entree	verkeersruimte		2,5 m²
woning 1	0.03	MK	techniek		0,3 m²
woning 1	0.04	berging	berging		3,1 m²
woning 1	0.05	woonkamer/ keuken	verfijruimte	Verfij/gebied 2	34,1 m²
woning 1	0.06	gang	verkeersruimte		4,2 m²
woning 1	0.07	bakkamer	bakruimte		4,5 m²
woning 1	0.08	slapkamer	verkeersruimte	Verfij/gebied 1	19,3 m²
woning 1	0.09	slapkamer	verkeersruimte	Verfij/gebied 1	7,8 m²
woning 1	0.10	berging	berging		5,3 m²
					75,0 m²

ruimteoverzicht appartement 2					
type	Nr	Ruimte	bouwsoort	verfijlsings	Opp
woning 2	0 01	entree	verkeersruimte		4,0 m ²
woning 2	1 01	overloop	verkeersruimte		5,5 m ²
woning 2	1 02	kast	berging		0,4 m ²
woning 2	1 03	slaapkamer	verfijlsde ruimte	Verfijlsgebied 3	9,7 m ²
woning 2	1 04	gang	verkeersruimte		2,3 m ²
woning 2	1 05	balkon	balkon		3,7 m ²
woning 2	1 06	gang	verkeersruimte		3,7 m ²
woning 2	1 07	toilet	toilet		1,4 m ²
woning 2	1 08	berging	berging		1,1 m ²
woning 2	1 09	woonkamer	verkeersruimte	Verfijlsgebied 3	24,1 m ²
woning 2	1 10	keuken	verfijlsde ruimte	Verfijlsgebied 3	5,6 m ²
woning 2	2 01	zolder	onbestede ruimte		21,8 m ²

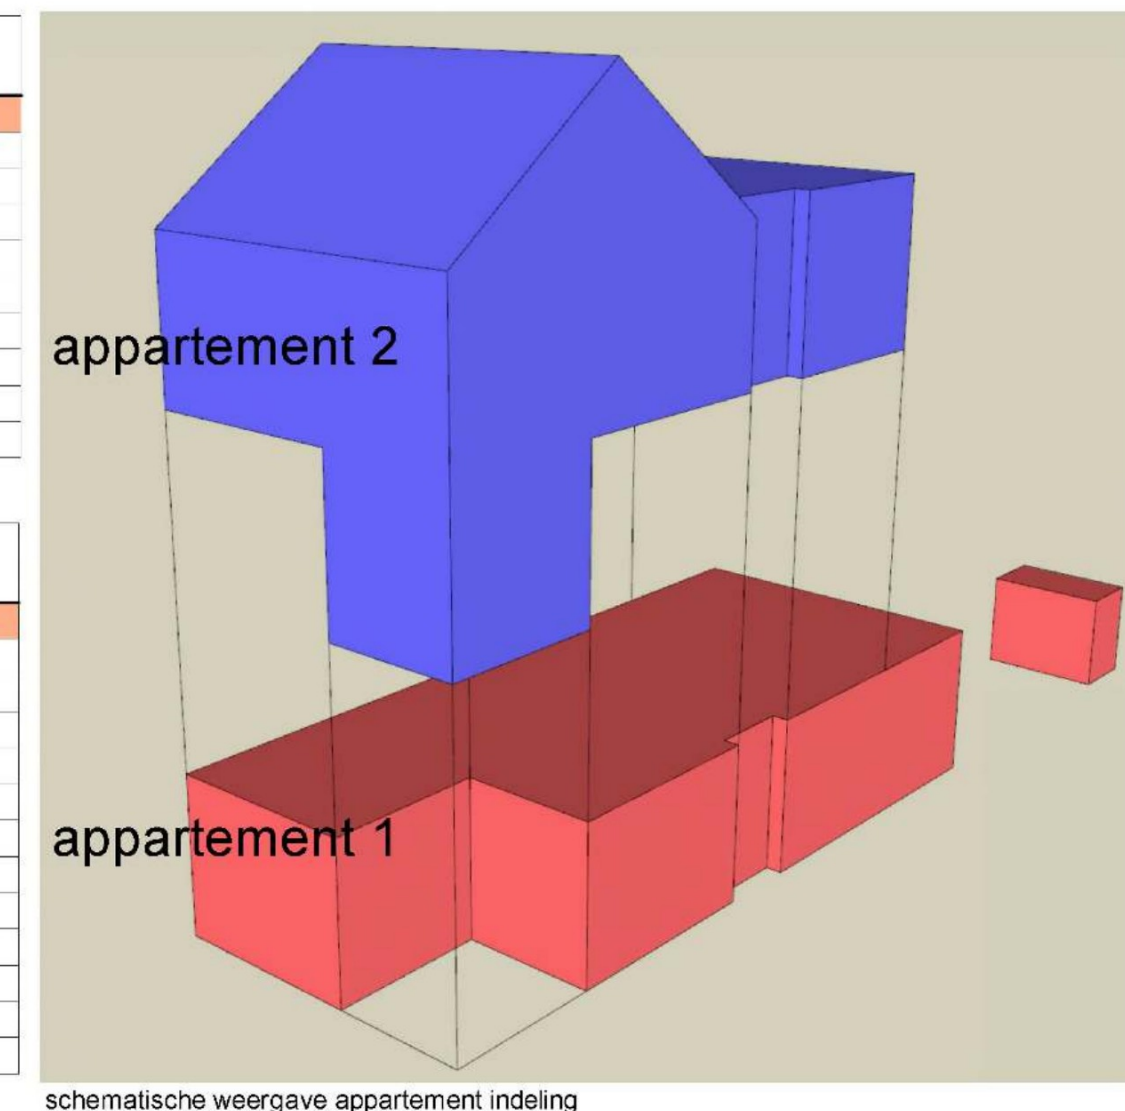

- **Bouwbesluit: 2012 (afwijken bij bestaande en particuliere bouw).**
- **Maatvoering** dient in het werk ingezet en gecontroleerd te worden.
- **Dimensies** bouwbesluit
- **Verwerking** producten en materialen volgens opz. leverancier.
- **Aanleghoogte:** Peil + bovenkant afgewerkte begane grondvloer
- **Maatvoering** in millimeters
- Bij het aanbrengen van rookgasafvoer wordt voldaan aan het Bouwbesluit, de schijflijnen beschreven in de NEN 1078 en de NEN 3378.
- **Rooster, raam, raamkozijn en daarmee geïntegreerde stelling constructieonderdelen in een scheidsconstructie van een niet-gemeenschappelijk ruimte** die volgens NEN 5097 bereikbaar zijn voor inbraak, hebben een volgens NEN 5096 bepaalde inbraakverhoedende diepte voldoet aan de in die norm aangegeven verstandelijke assie 2.

 kozijnen
 kozijn met draaiend deel
 Ingang woning
 minimale vrije doorgang deuren 850mm x 2300mm

- Inbraakwering constructieve onderdelen, bereikbaar voor inbraak volgens NEN 5087 dienen te voldoen aan weerstandsklasse 2 volgens NEN 5086

- ⊙ RM. rookmeiders volgens BB2012 artikel 6.21 lid 1 conform NEN2555
- L Deurdrangen koppelen met rookmeiders
- S Deur welke te openen is zonder gebruik van losse hulpmiddelen (knop/cylinder)

- volgens NEN 2778

- volgens NEN 5077/5078

T = startpunt, mechanische afzuiging balans ventilatie

thermische isolatie

- Ro waarde gevels >= Ro 4,7 m².k/W
- Ro waarde dak >= Ro 6,3 m².k/W

- Beglazing HR++ beglazing U-waarde $\leq 1,44 \text{ W/m}^2 \text{ K}$
- dakraam HR++ beglazing U-waarde $\leq 1,3 \text{ W/m}^2 \text{ K}$

- geen gasaansluiting

- verdiepingen met aanduiding [v.v.]	: vloerverwarming
- EPC uitgangspunt	: 0,0

wateropname

gemeente: Rotterdam
e: D nummer :1655

rtseweg 791


maten en aantalen in het werk te controleren
