


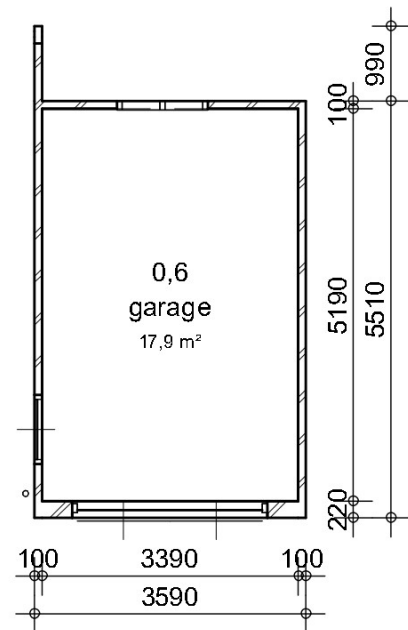


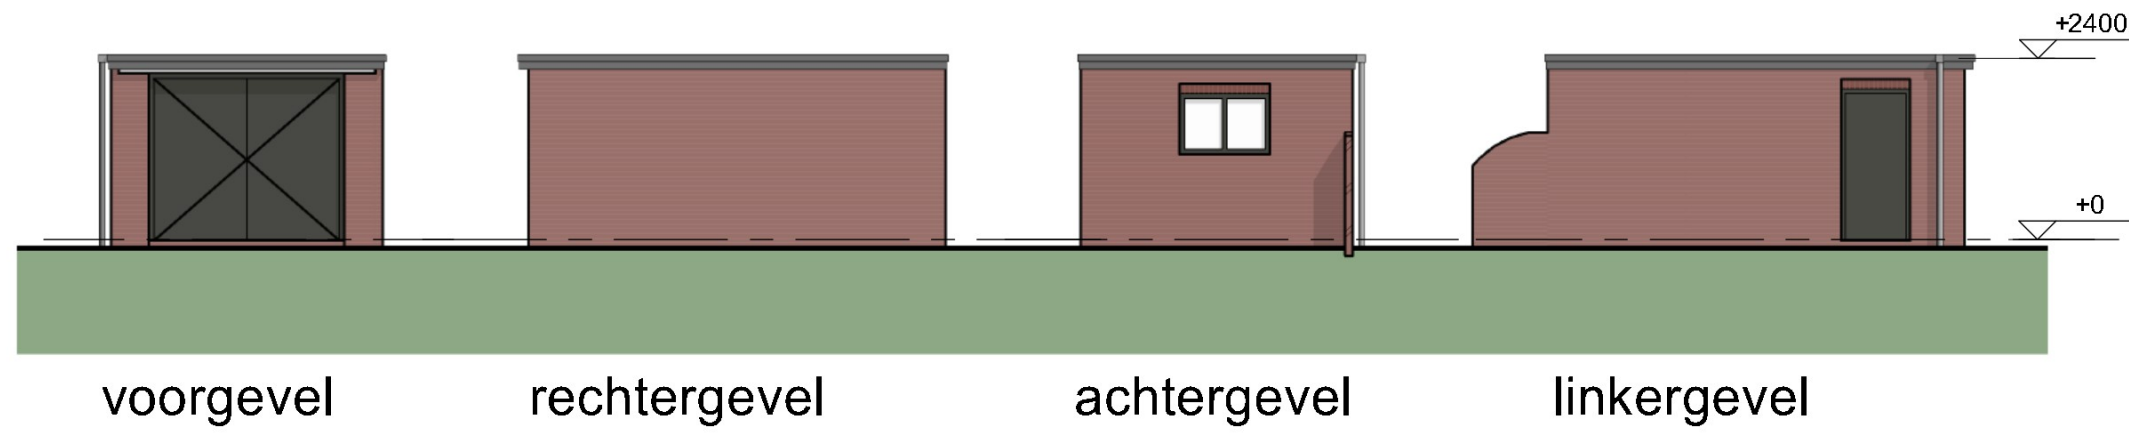

begane grond

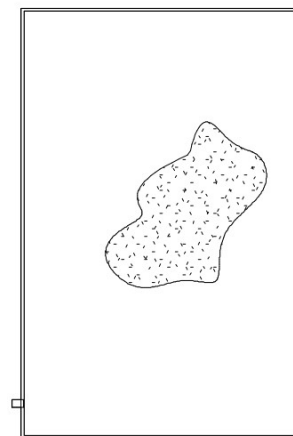

dak overzicht

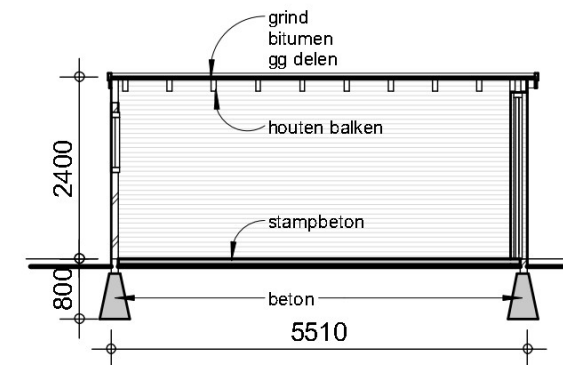

doorsnede

| aanwezige materialen |                            |           |                      |
|----------------------|----------------------------|-----------|----------------------|
| onderdeel            |                            | m³        | materiaal            |
| fundering            | voorgevel                  | 0,70 m³   | beton                |
|                      | rechtergevel               | 0,82 m³   | beton                |
|                      | achtergevel                | 0,57 m³   | beton                |
|                      | linkergevel                | 0,87 m³   | beton                |
| vloer                |                            | 1,41 m³   | stampbeton           |
| wanden               | voorgevel                  | 0,48 m³   | keramisch metselwerk |
|                      | rechtergevel               | 1,42 m³   | keramisch metselwerk |
|                      | achtergevel                | 0,76 m³   | keramisch metselwerk |
|                      | linkergevel                | 1,23 m³   | keramisch metselwerk |
|                      | muurtje                    | 0,15 m³   | keramisch metselwerk |
| kozijnen             | voorgevel                  | 0,03 m³   | vuren hout           |
|                      | zijgevel                   | 0,02 m³   | vuren hout           |
|                      | achtergevel                | 0,02 m³   | vuren hout           |
| deuren               | voorgevel                  | 0,16 m³   | vuren hout           |
|                      | zijgevel                   | 0,05 m³   | vuren hout           |
| glas                 | achtergevel                | 0,00 m³   | glas                 |
| dakbalken            |                            | 0,35 m³   | vuren hout           |
| dak beplating        |                            | 0,40 m³   | vuren hout           |
| bitumen              |                            | 0,08 m³   | bitumen              |
| grind                |                            | 0,30 m³   | grind                |
| dakrand              |                            | 0,10 m³   | vuren hout           |
| hwa                  |                            | 0,01 m³   | kunststof PVC        |
|                      | totaal                     | 9,95 m³   |                      |
|                      |                            | 9,95 < 10 |                      |
| conclusie:           | geen sloopvergunning nodig |           |                      |



foto's zijn gemaakt met een breedbeeld lens

Maten verkregen door in het werk te meten in combinatie met bestaande tekening

meetinstrument: Leica DISTO™ D2 (lazer afstandsmeter)  
rolmaat + duimstok

Volummes verkregen vanuit Revit 2023 (3D tekenprogramma)

6 hoog architectuur

maten en aantalen in het werk te controleren

tekening nummer: A14  
onderwerp: verbouwen woning tot appartementen  
betaalende garage  
formaat: A3  
schaal: 1 : 100  
datum: 04-01-2023  
werkcode: 161022  
adres: Hatertseweg 791  
6535 ZS Nijmegen  
status: definitief