


Binnenroering conform NEN 3215 en NPR 3216	
Ontluchting / beluchting standleiding conform NEN 2457	
volgens capaciteitsberekening & tekening installateur	
STL	= Standleiding, flexibel bevestiging Ø 125mm
WC	Omnikkelen met minerale wol = Watercloset Ø 110mm
F	= Fontein Ø 50mm
AR	= Aanrecht Ø 50mm
VW	= Vaatwasmachine Ø 75mm
B	= Bad Ø 75mm
D	= Douche Ø 75mm
WT	= Wastafel Ø 75mm
WM	= Wasmachine Ø 75mm
BEL	= Beluchting standleiding Ø 80mm
OS	= Ontoppingsstuk
HWA	= Hemelwaterafvoer met bladervanger Ø 80mm
N.O.	= Noodovertorst, i.o.m. constructeur = Vuilwater afvoer
	= Hemelwater afvoer

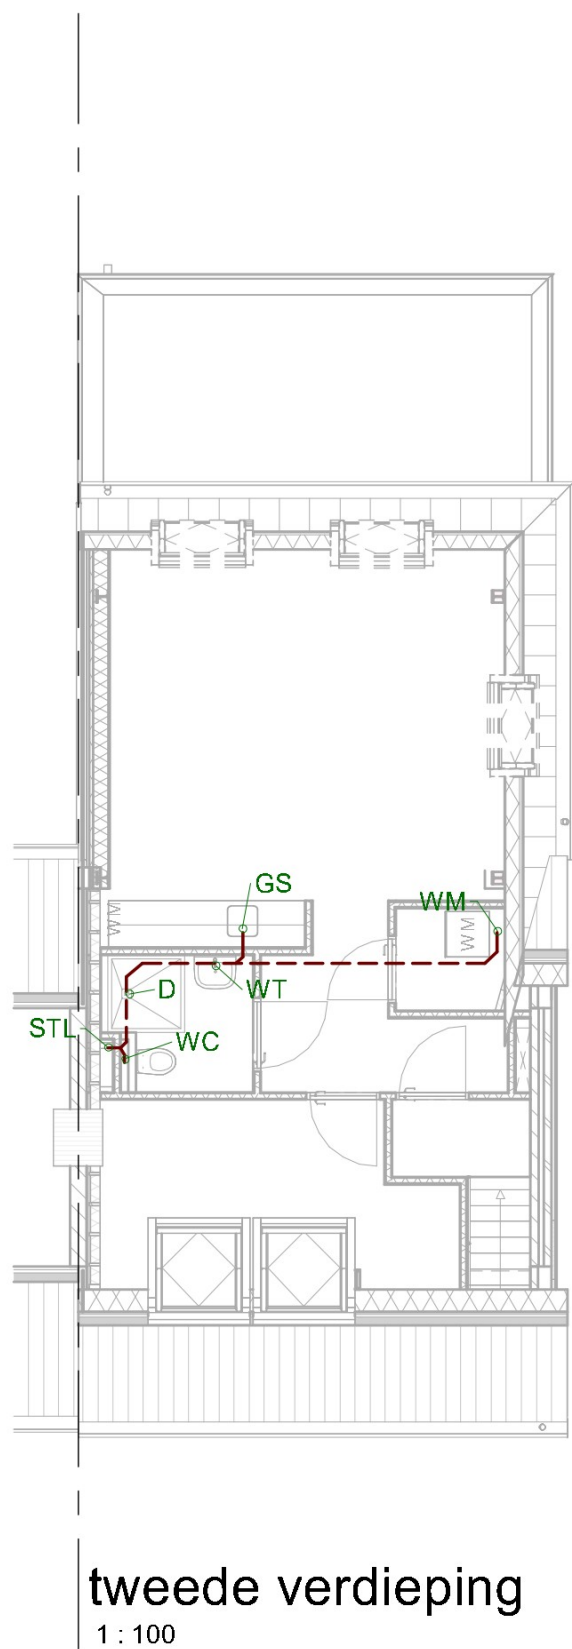

tekening nummer:
A12-a
formaat: schaal:
A3 1:100
datum:
30-10-2022

6 hoog architectuur