


02_situatie parkeren
1 : 100

inrit
(bestaand)

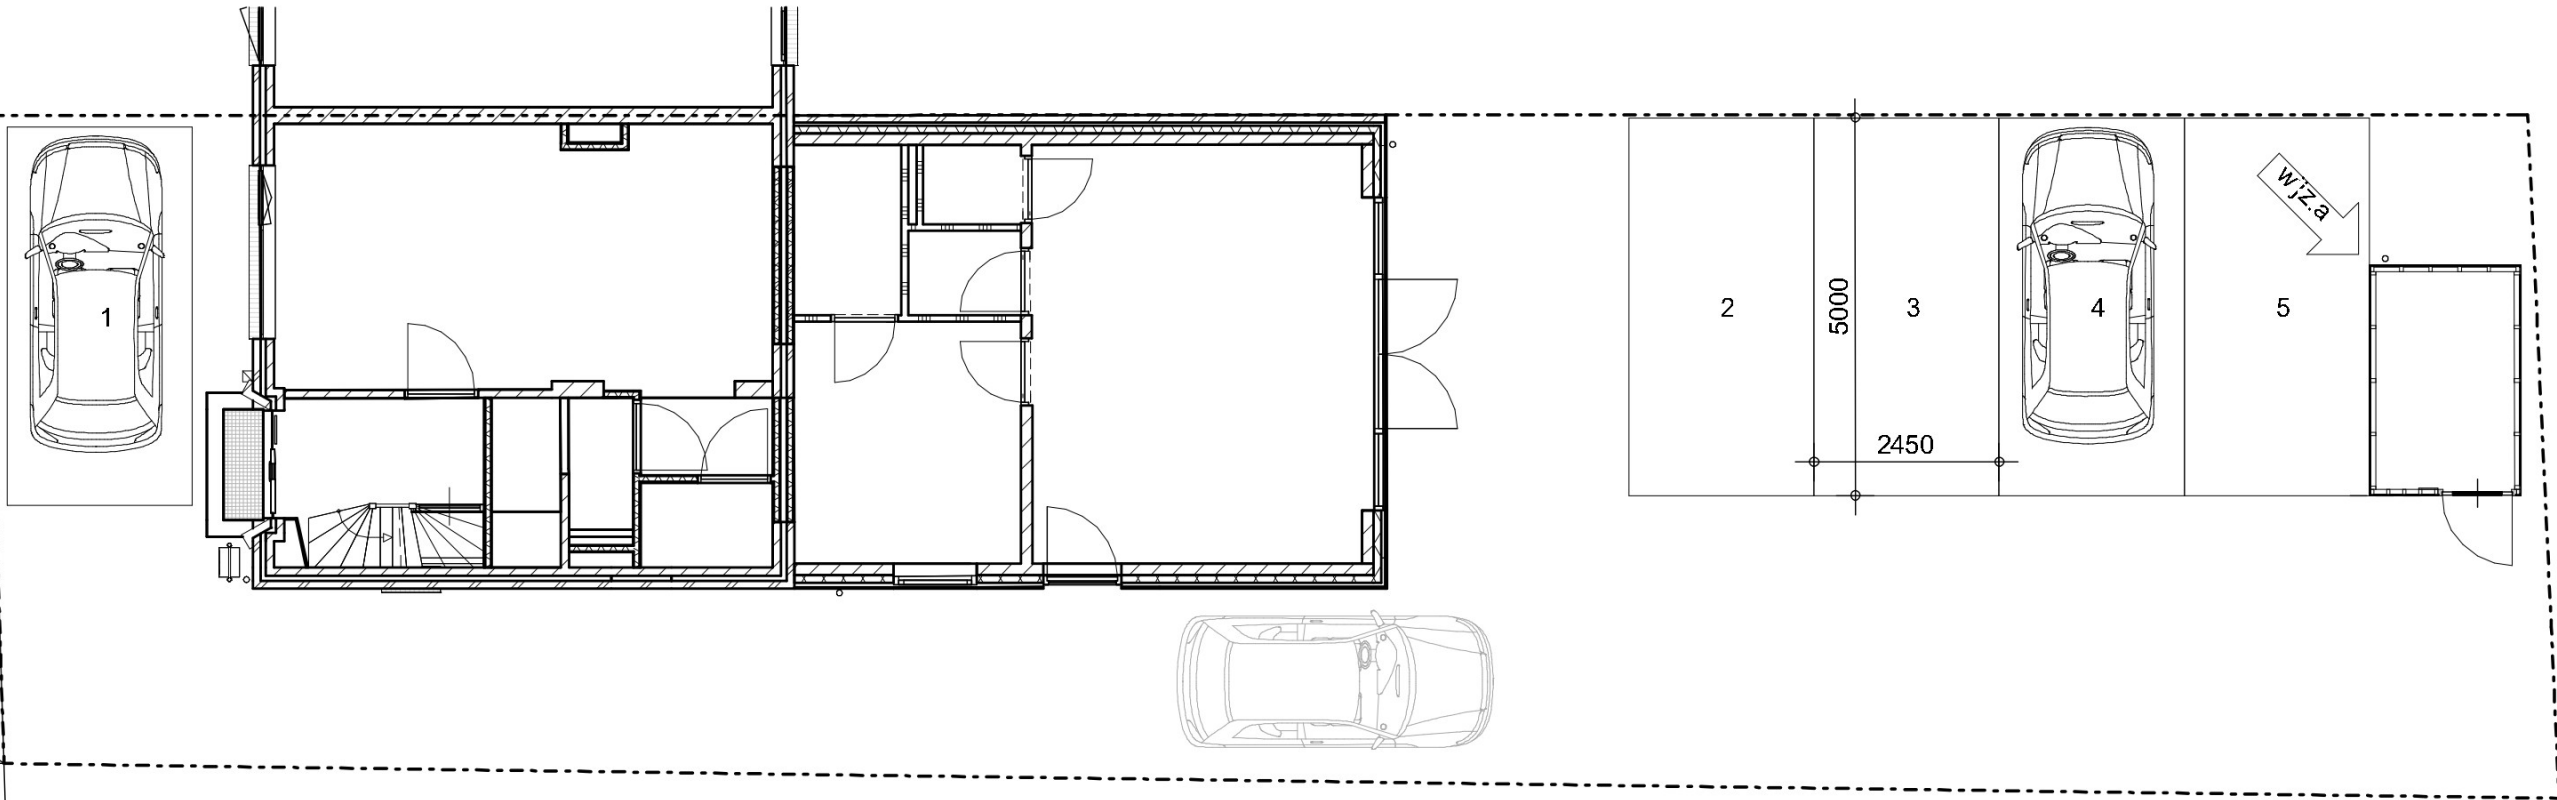

OVERZICHT PARKEERVOORZIENINGEN OP EIGEN TERREIN

bestaande situatie

1 x woonhuis x (1,3 + 0,3) = 1,6 pp.

totaal: 2 parkeerplaatsen

nieuwe situatie

Oppervlakten

studio 1 : 31,7 m² (Kleine eenpersoonswoning)
studio 2 : 41,3 m² (Kleine eenpersoonswoning)
appartement 1 : 55,6 m² (Huur appartement, (middel)duur)
appartement 2 : 45,6 m² (Huur appartement, (middel)duur)

Parkeerberekening

2 (Huur appartement, (middel)duur) x (1,3 + 0,3) = 3,2 pp.
2 (Kleine eenpersoonswoning) x (0,6 + 0,3) = 1,8 pp.

totaal: 5 parkeerplaatsen.

Afmetingen van de getekende parkeerplaatsen zijn 5,0 x 2,45 meter

wijz.a

Wijziging
wijz.a 04-01-2023

6 hoog architectuur

maten en aantalen in het werk te controleren

werk:	onderwerp:	tekening nummer:
verbouwen woning tot appartementen	parkeren	A13-a
adres:		formaat: A3
Hatertseweg 791		schaal:
6535 ZS Nijmegen		datum: 30-10-2022
werkkode: 161022	status: definitief	