


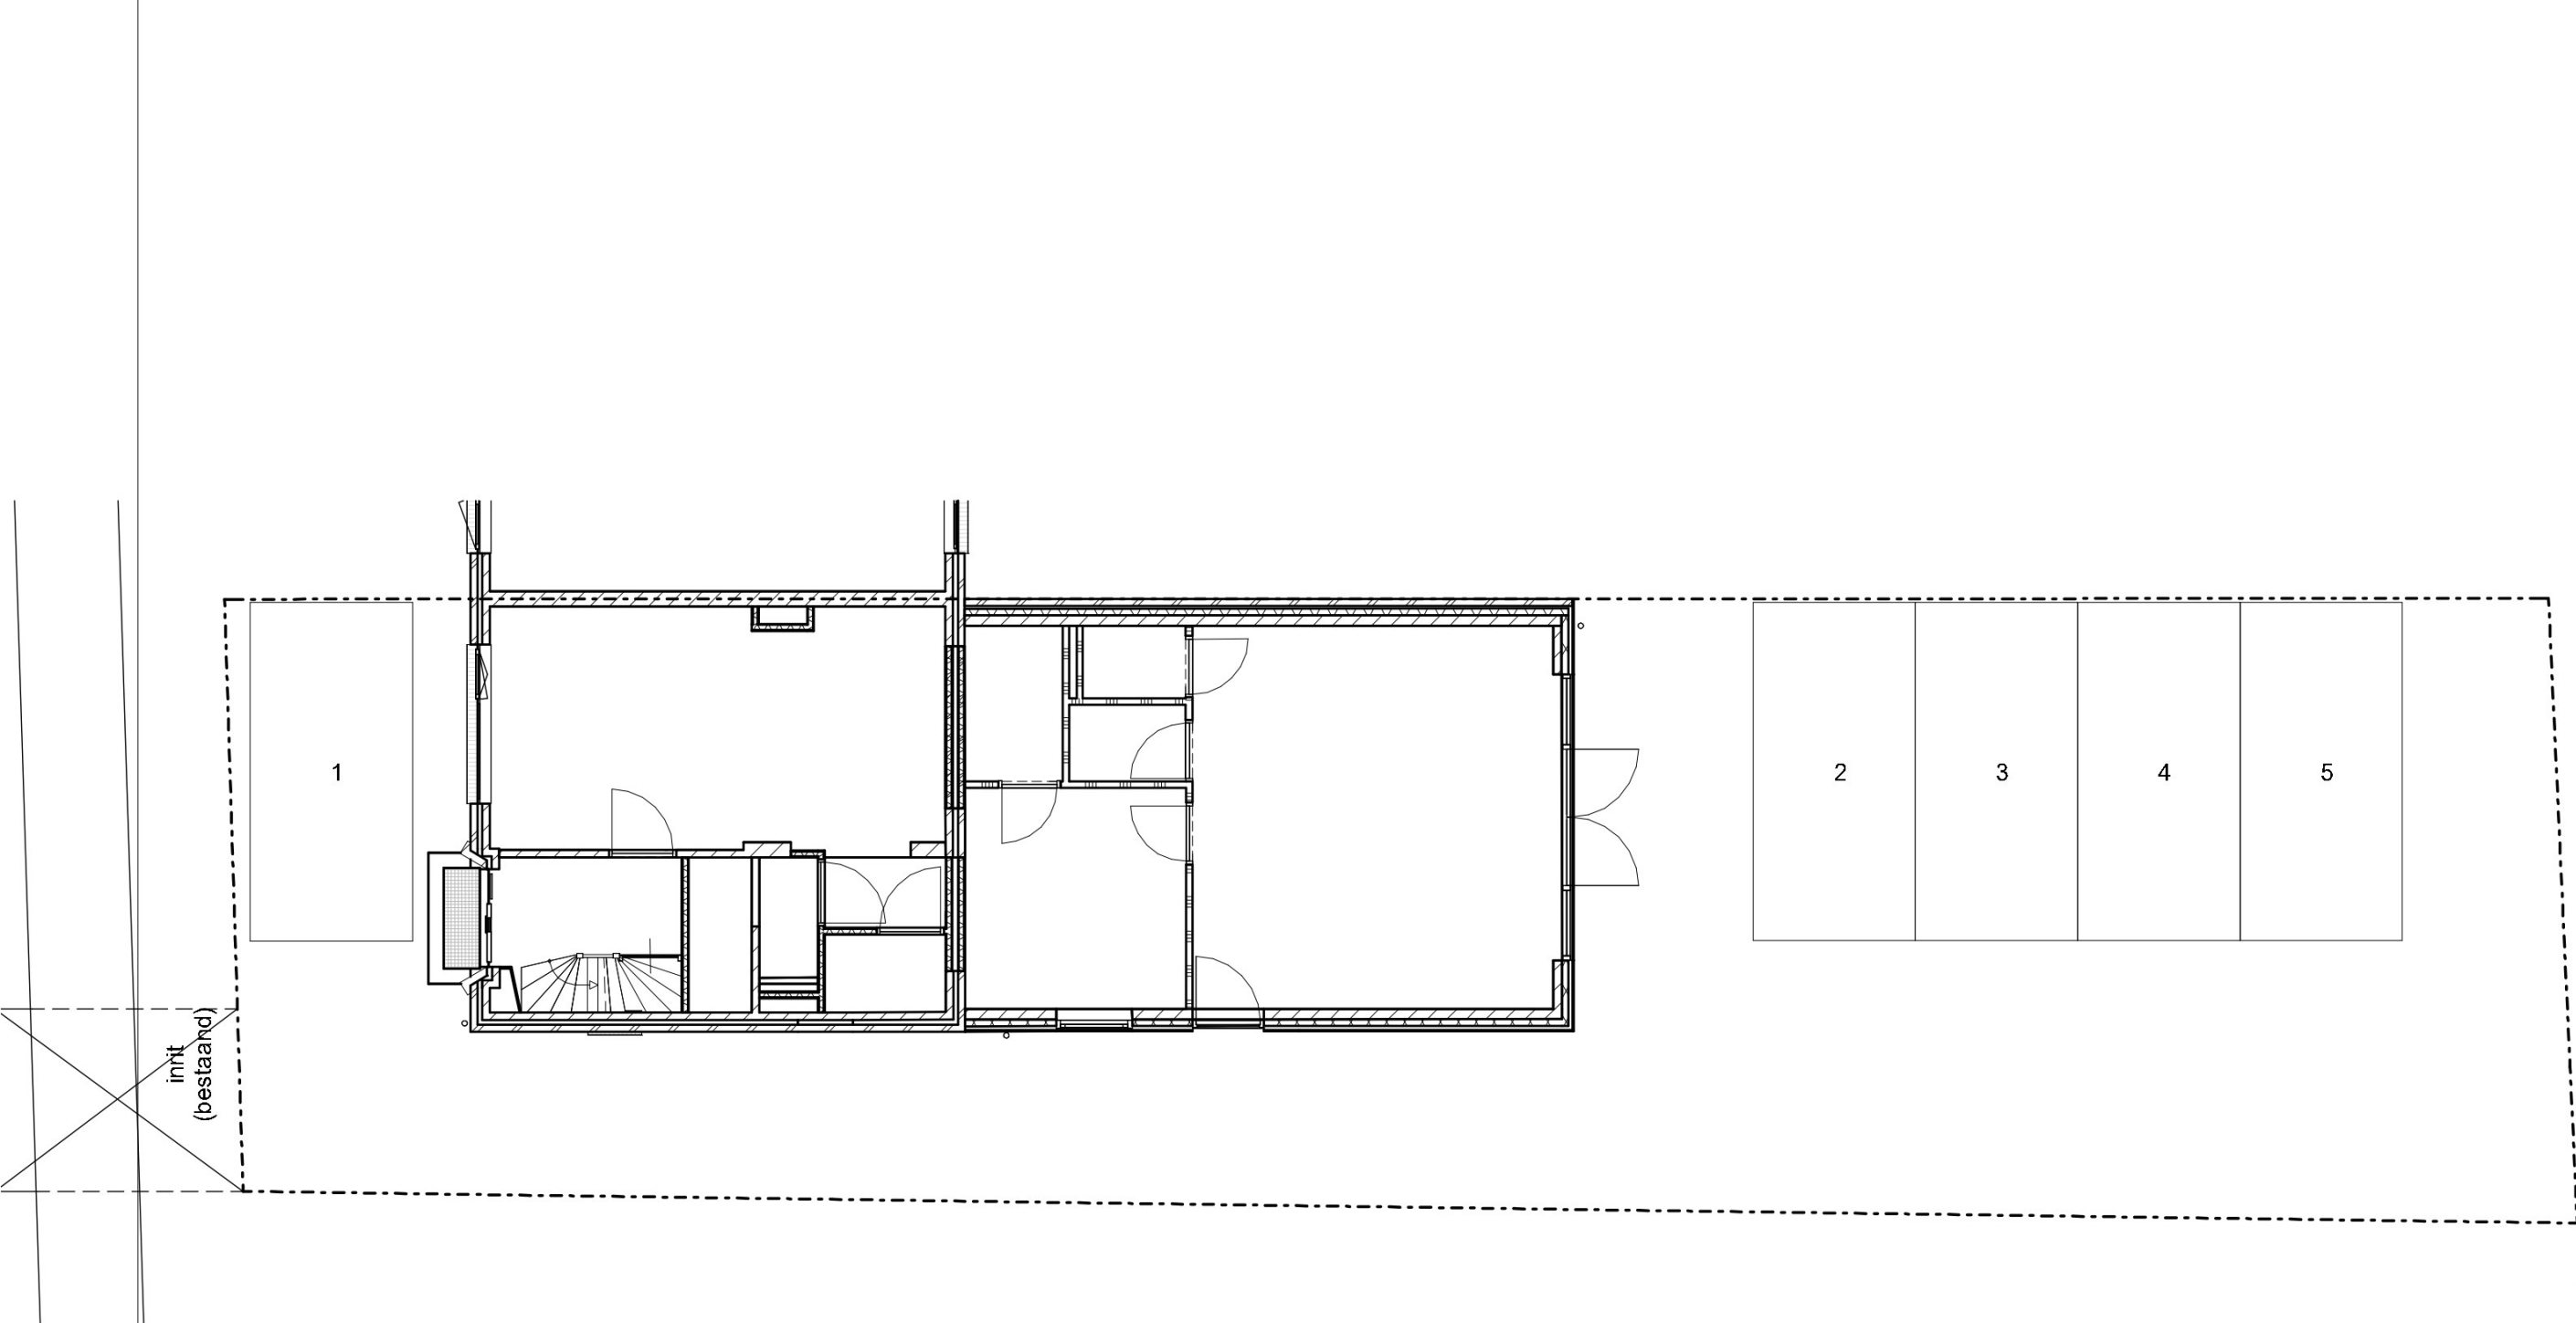

OVERZICHT PARKEERVOORZIENINGEN OP EIGEN TERREIN

Oppervlakten
studio 1 : 31,7 m² (Kleine eenpersoonswoning)
studio 2 : 47,3 m² (Kleine eenpersoonswoning)
appartement 1 : 55,6 m² (Huur appartement, (middel)duur)
appartement 2 : 45,6 m² (Huur appartement, (middel)duur)

Parkeerberekening
2 (Huur appartement, (middel)duur) x (1,3 + 0,3) = 3,2 pp.
2 (Kleine eenpersoonswoning) x (0,6 + 0,3) = 1,8 pp.

totaal: 5 parkeerplaatsen.

Afmetingen van de getekende parkeerplaatsen zijn 5,0 x 2,5 meter

6 hoog architectuur

tekening nummer:	onderwerp:	tekening nummer:
A13	verbouwen woning tot appartementen	A13
formaat:	parkeren	formaat:
A3		A3
As		As
indicated		indicated
datum:	status:	datum:
30-10-2022	definitief	30-10-2022

werk:
verbouwen woning tot appartementen
adres:
Haterseweg 791
6535 ZS Nijmegen
werkcode:
161022

maten en aantalen in het werk te controleren