


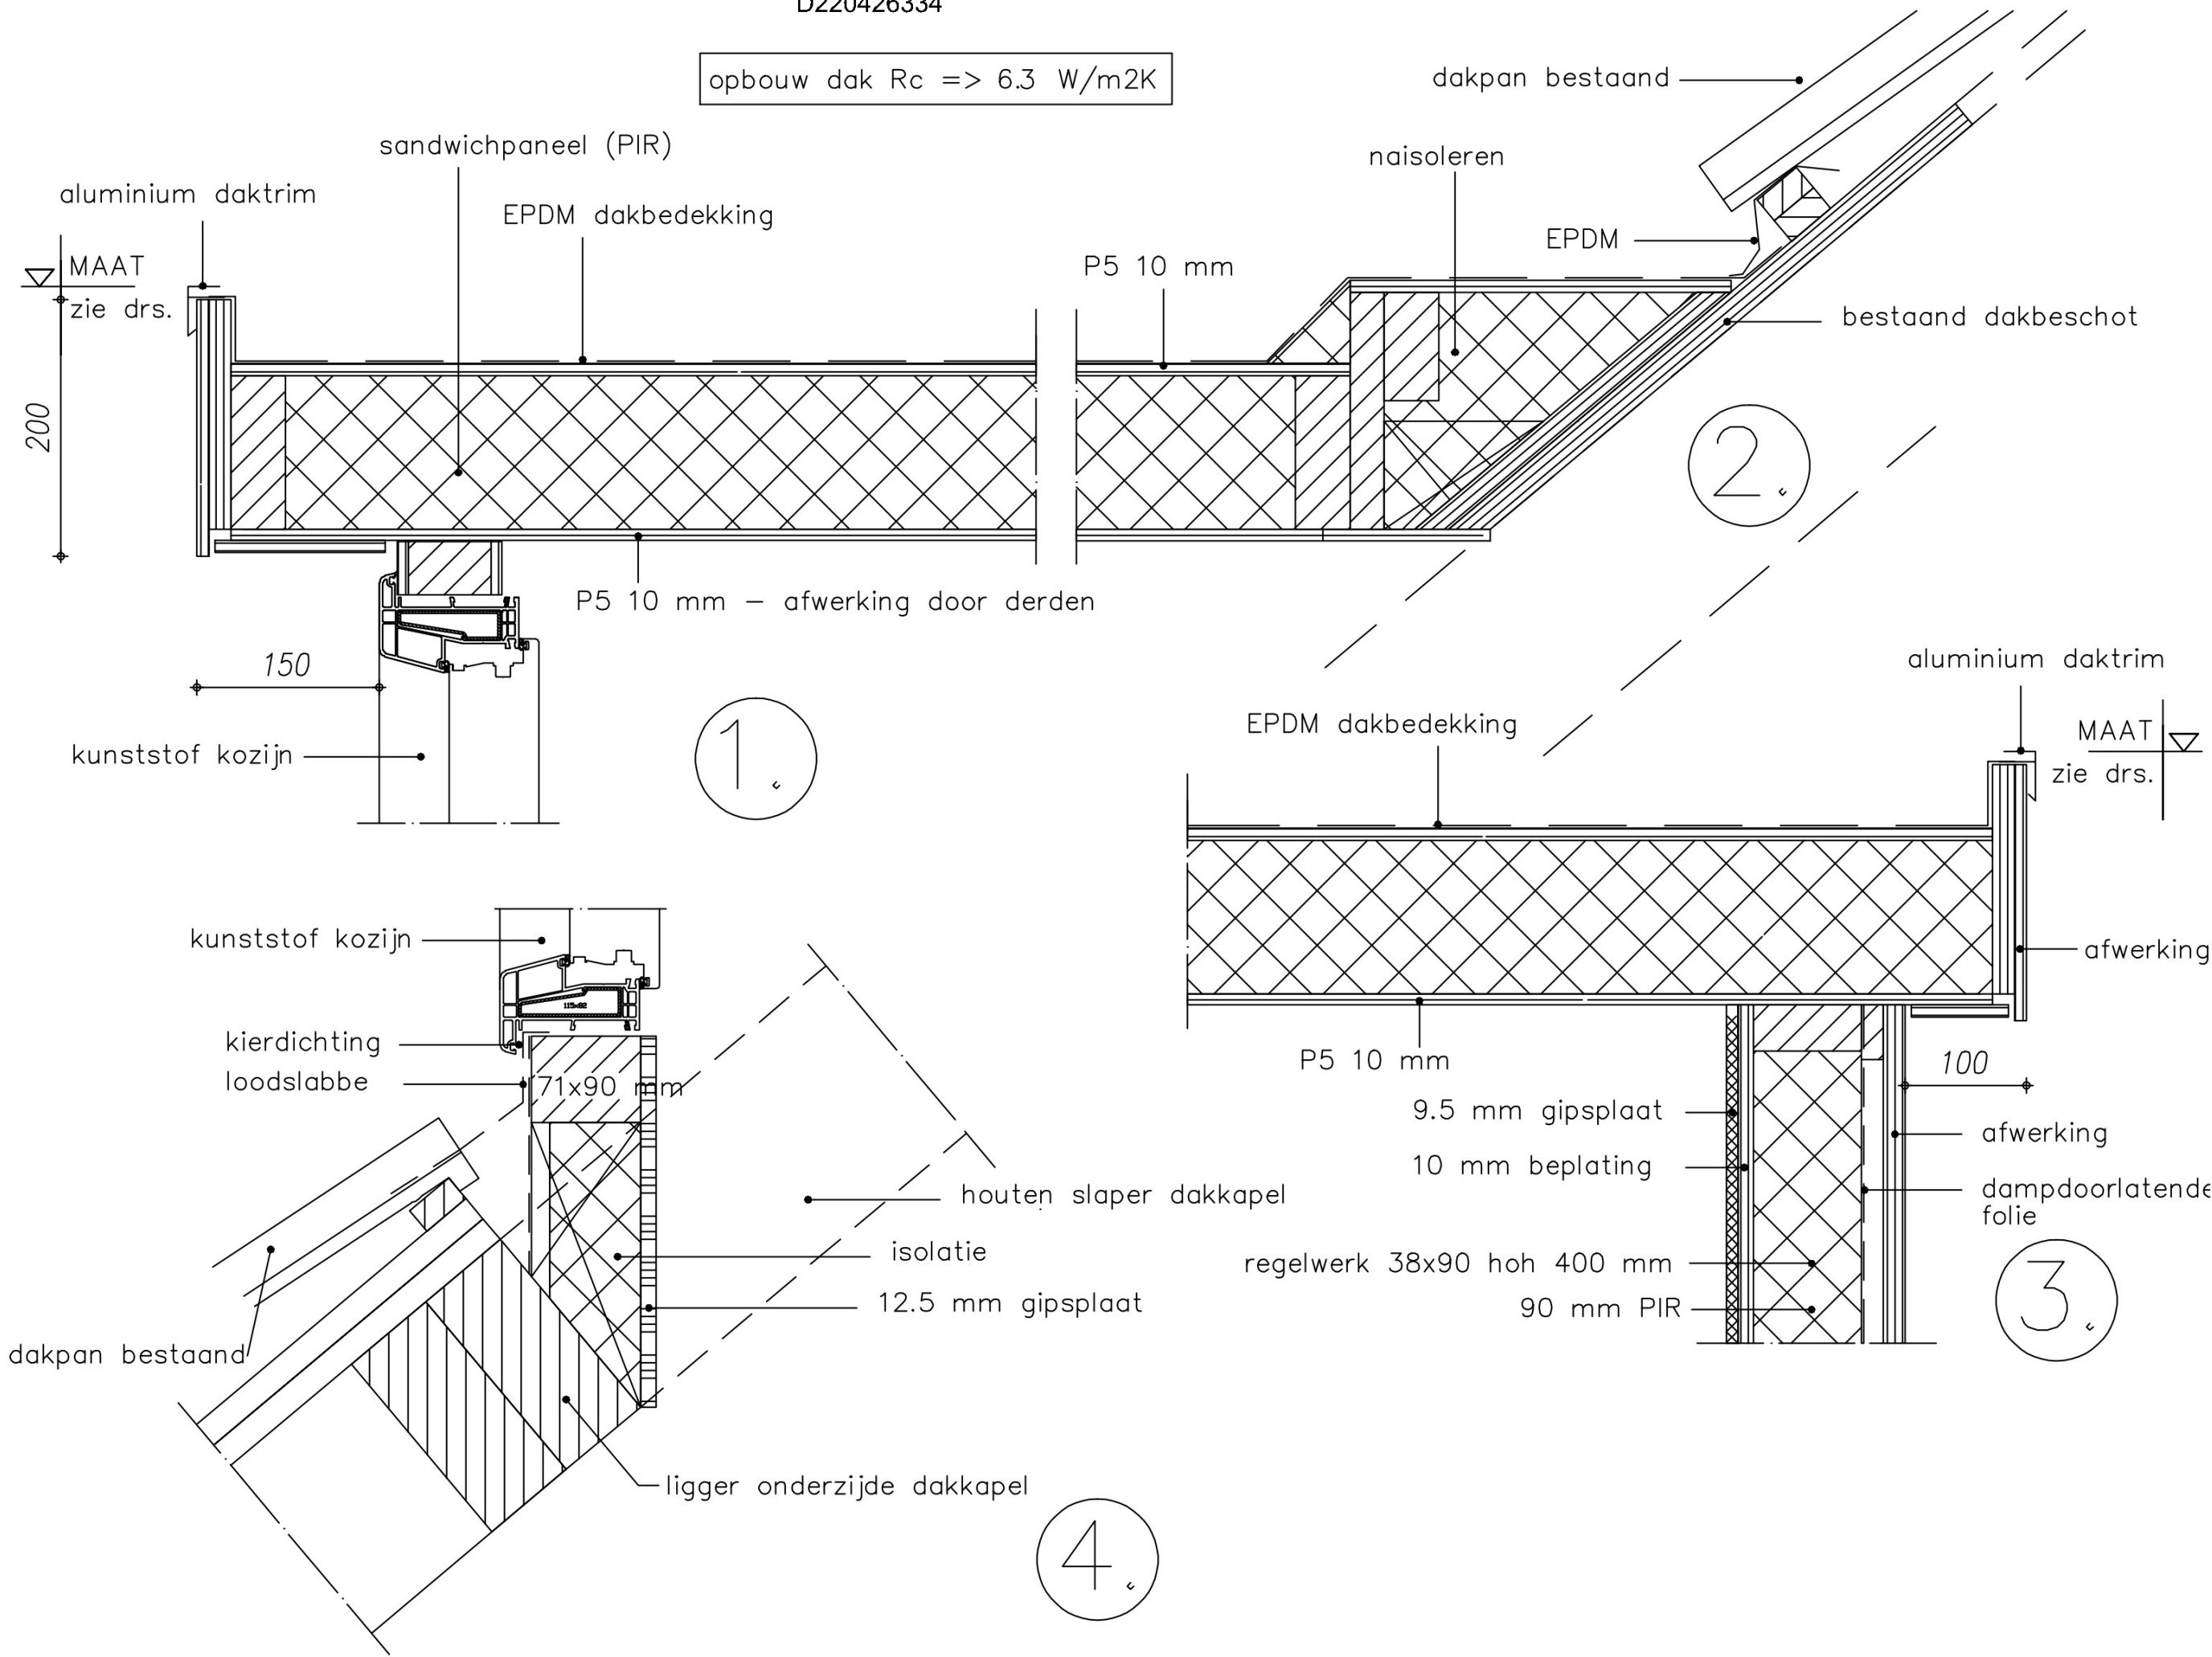


D220426334

opbouw dak Rc => 6.3 W/m2K



opbouw wand Rc => 4.7 W/m2K

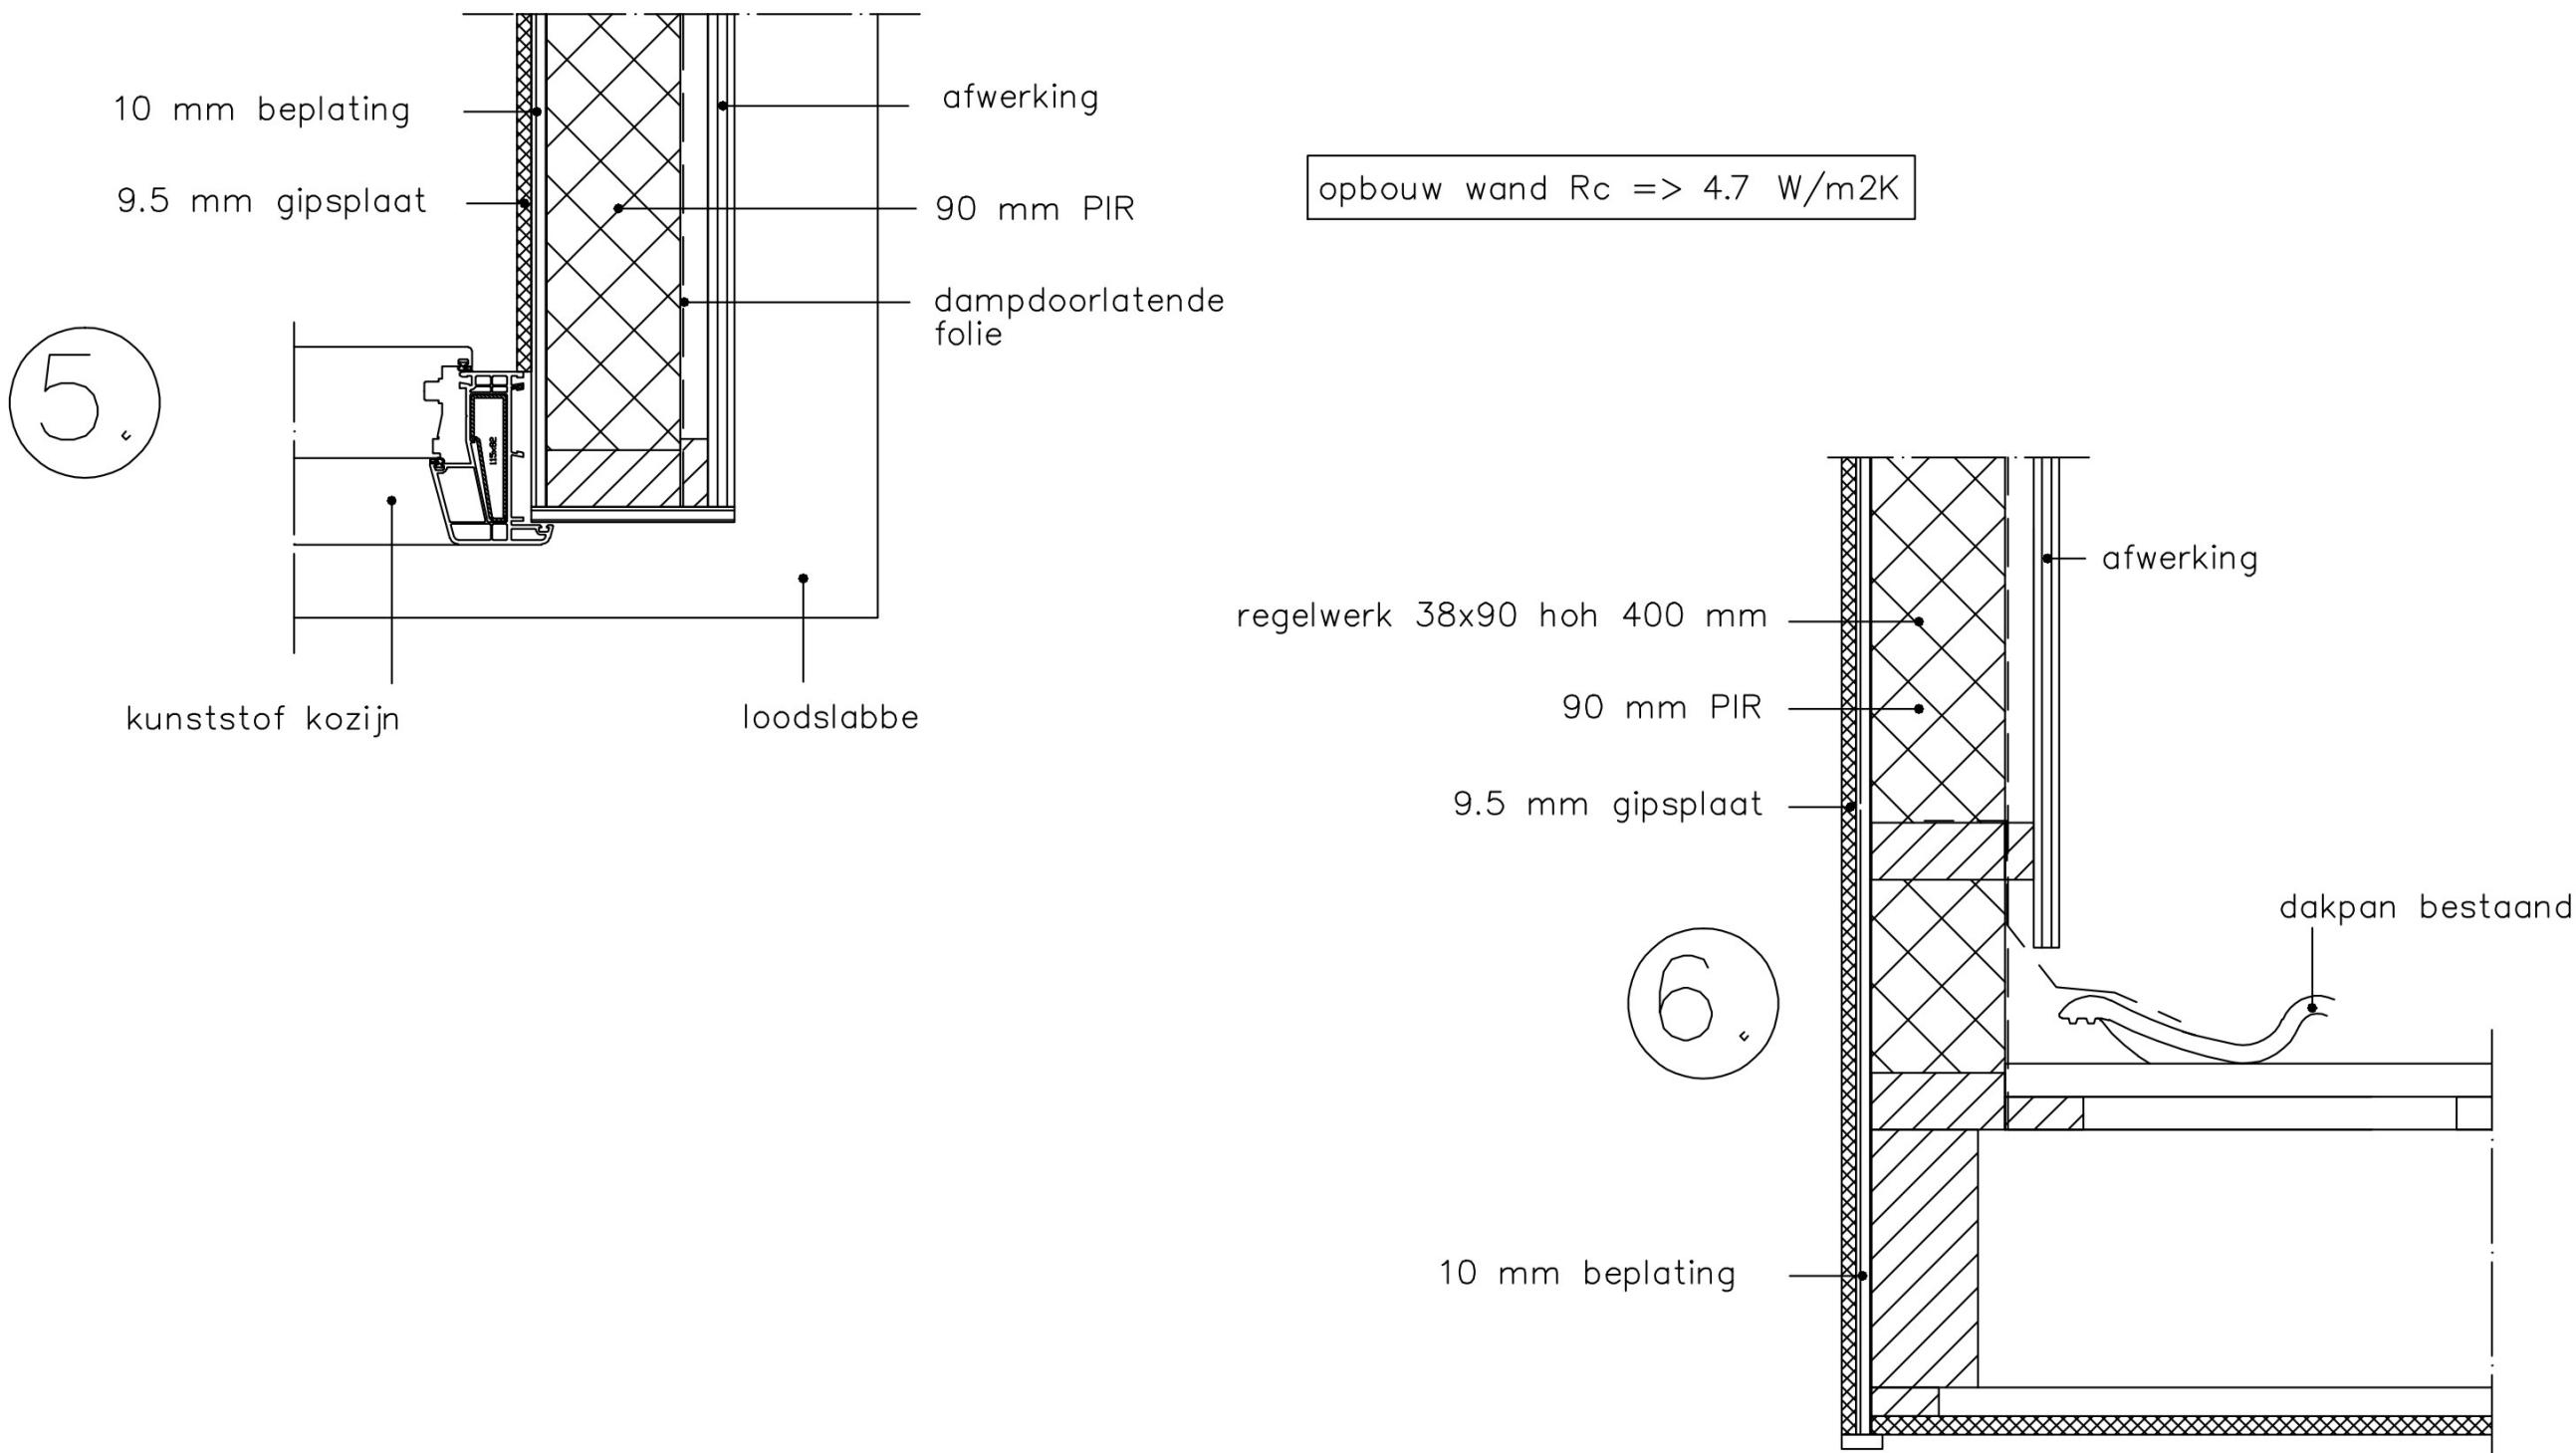

DATUM gew.:	WIJZIGING	DOOR
WIJZIGING	WIJZIGING	RV
OPDRACHT	Buurmansweg 30 Nijmegen 6525 RW Nijmegen	
PROJECT	Plan plaatsen dakapellen voor- en achtergevel	
PROJECTNUMMER	FASE	DATUM
562	Fase	12-04-2022
SCHAA		TEKEND
1:5		/
3D DESIGN		A2V