




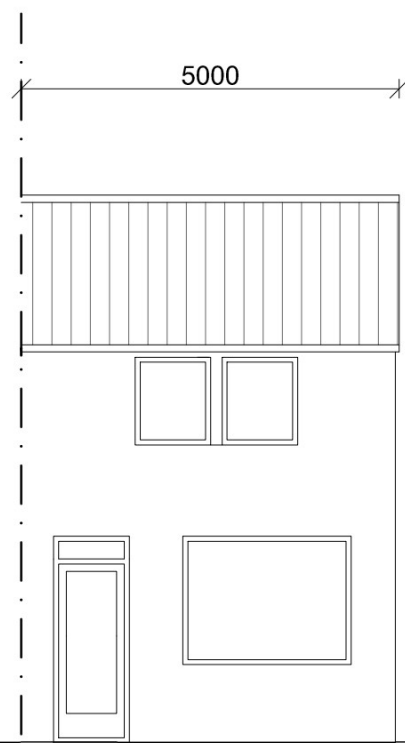



bestaande voorgevel

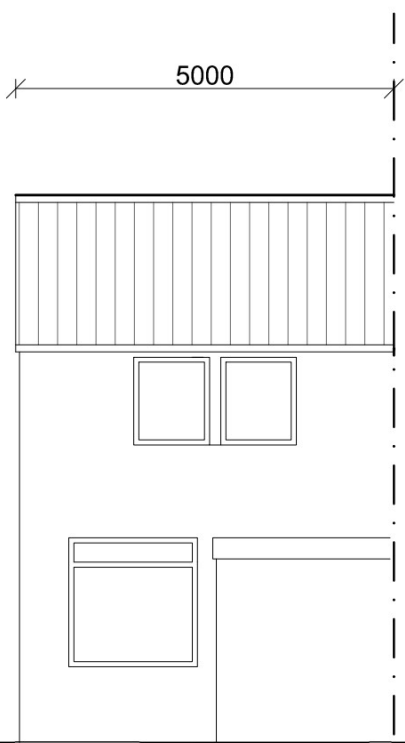


bestaande achtergevel

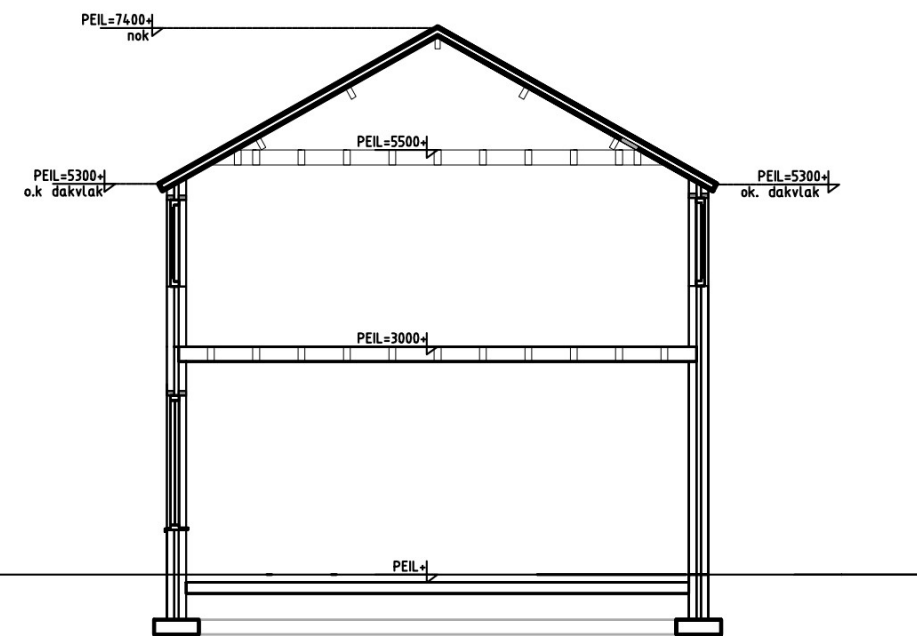


bestaande doorsnede

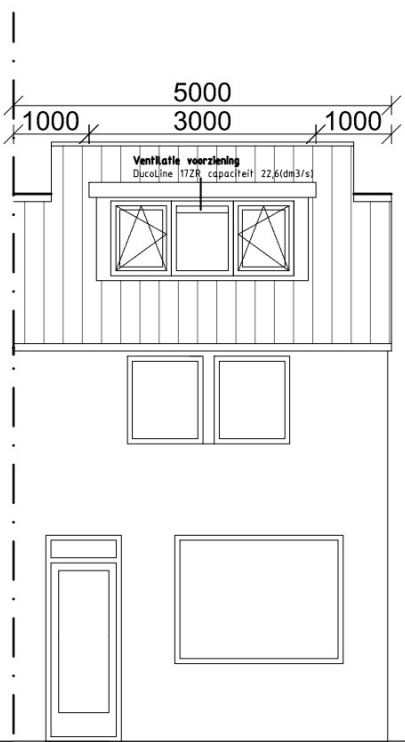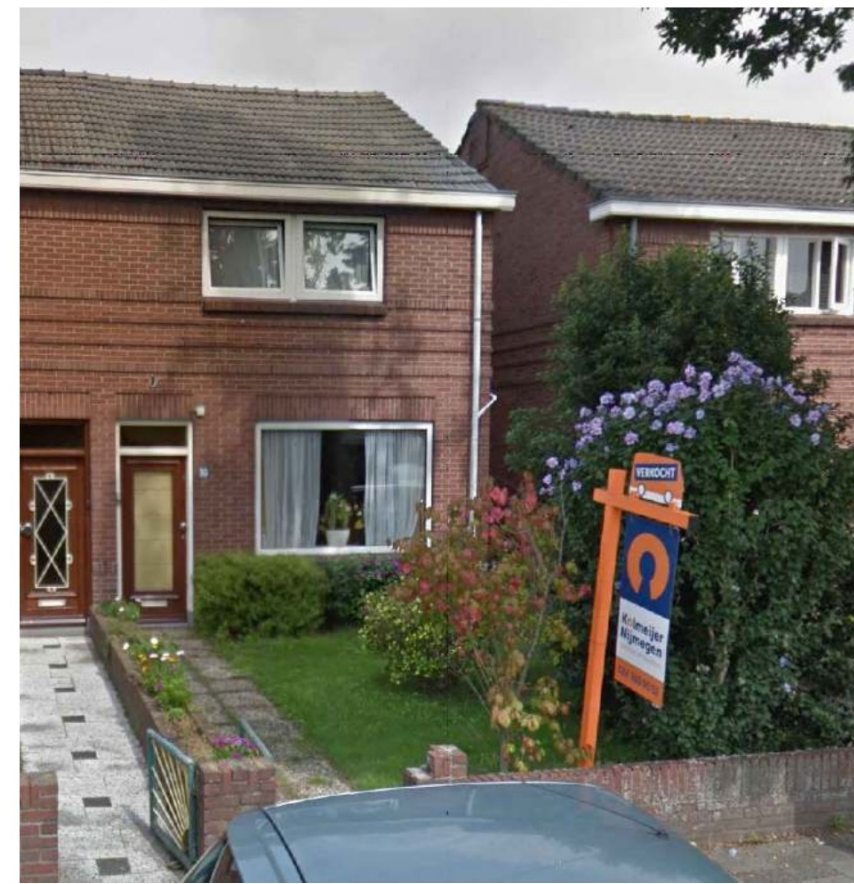


gewijzigde voorgevel

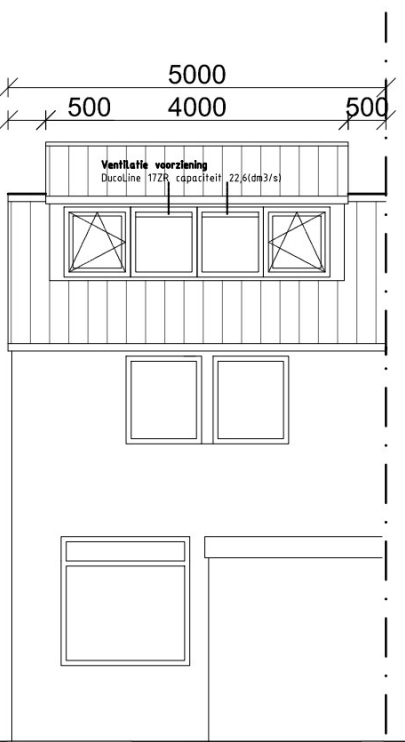


gewijzigde achtergevel

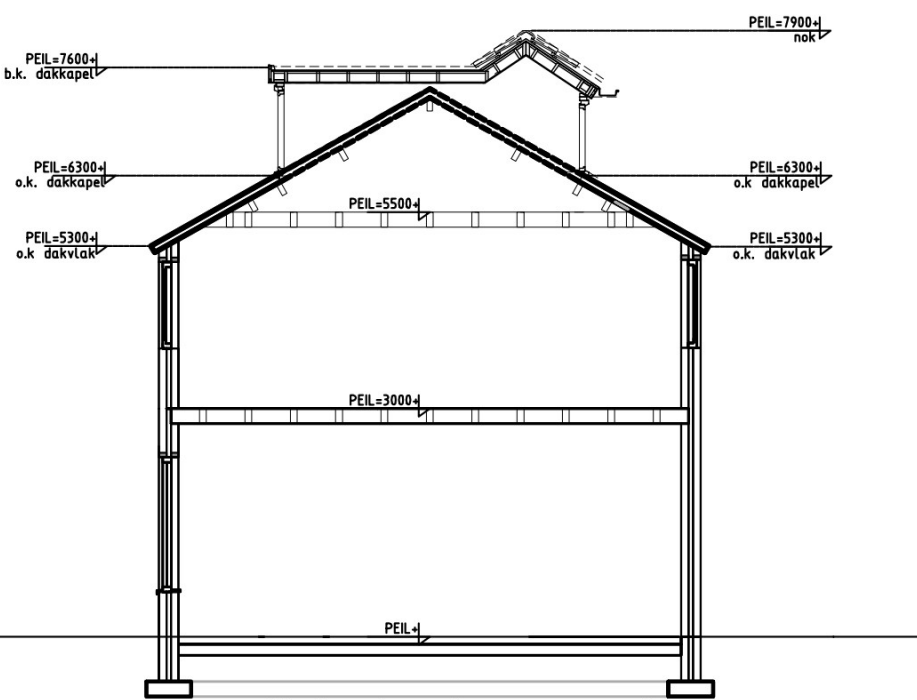


gewijzigde doorsnede

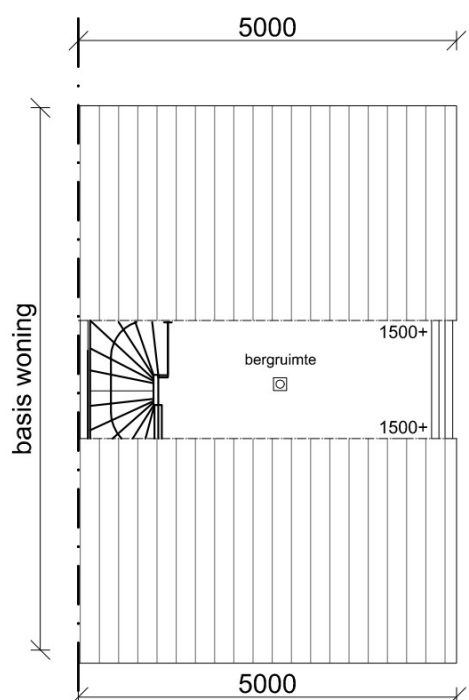


bestaande verdiepingsvloer

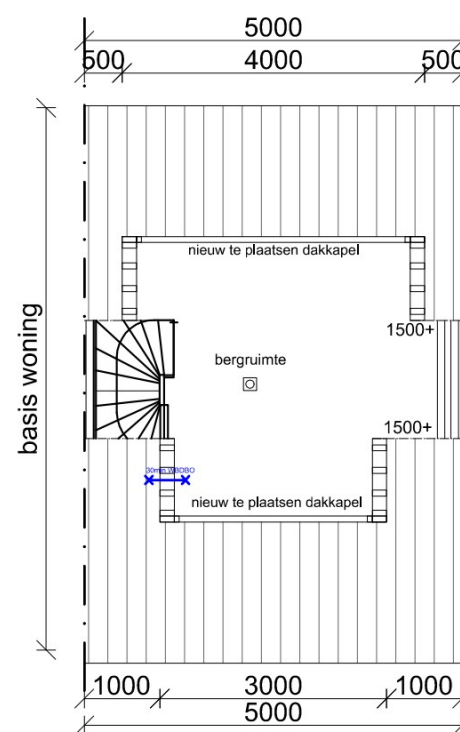

gewijzigde verdiepingsvloer

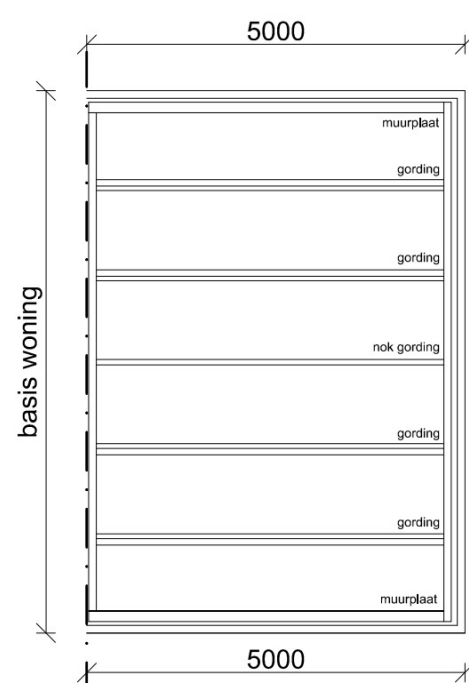

bestaand kapplan

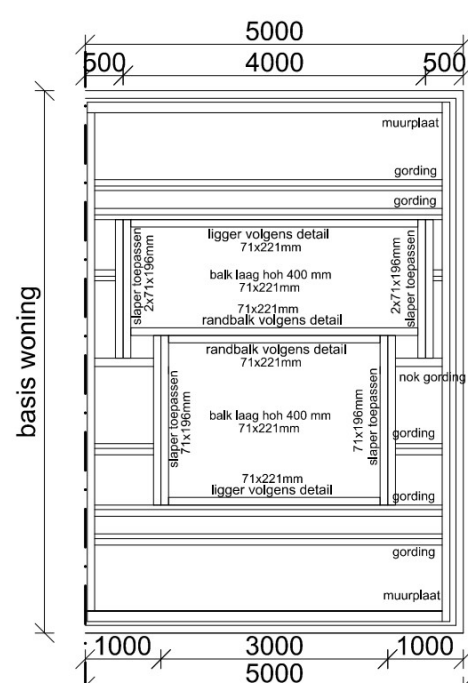

gewijzigde kapplan

- Opbouw dakkapel:
- aluminium trim
 - Trespa beplating boeiboord / zijwanden / voorfront
 - 2-laagse dakbedekking met EPDM toplaag
 - sandwichpaneel vlgs. opbouw detail
 - kozijn voorzien van isolerende beglazing HR++, kleur blank
 - Het materiaal waarvan de dakkapel is gemaakt is 30 min brandwerend volgens WBDBO
 - Rookmelder

Kleurenschema:
Zijwanden dakkapel : Trespa / Antraciet ral 7016
Voorfront dakkapel : Trespa / Antraciet ral 7016
Boeiboord dakkapel : Trespa / Antraciet ral 7016

Kunststof kozijn: Wit ral 9016 glad
Kunststof raam: Wit ral 9016 glad

Situatie



Kadastraal bekend:
gem. Nijmegen
Sectie: F
Nr. 2939
Schaal 1:500

■ DATUM gew.:
21-06-2022

■ WIJZIGING
WIJZIGING

■ DOOR
RV

■ OPDRACHTGEVER

■ Adress Buurmansweg 30 Nijmegen
6525 RW Nijmegen

■ PROJECT

Plan plaatsen dakapellen voor- en achtergevel

■ PROJECTNUMMER
562

■ FASE
Fase

■ DATUM
12-04-2022

■ SCHAAL
1:100

■ GETEKEND



A2H