




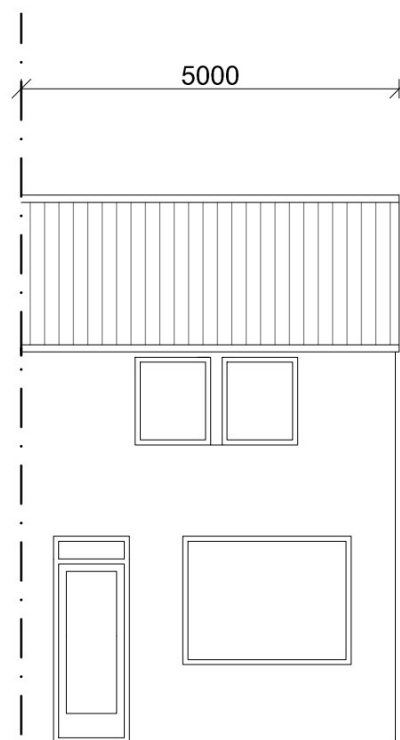



bestaande voorgevel

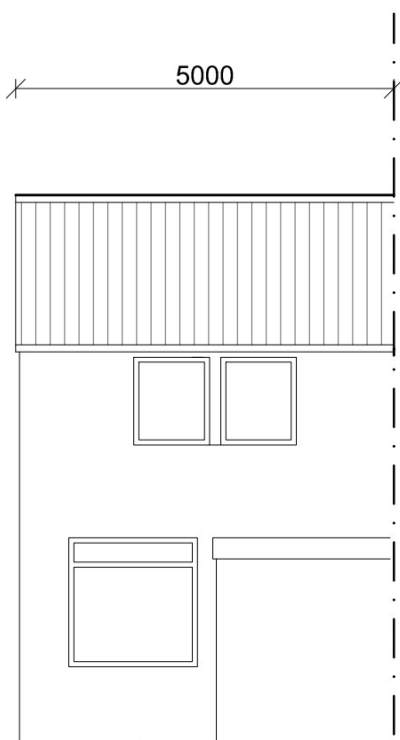


bestaande achtergevel

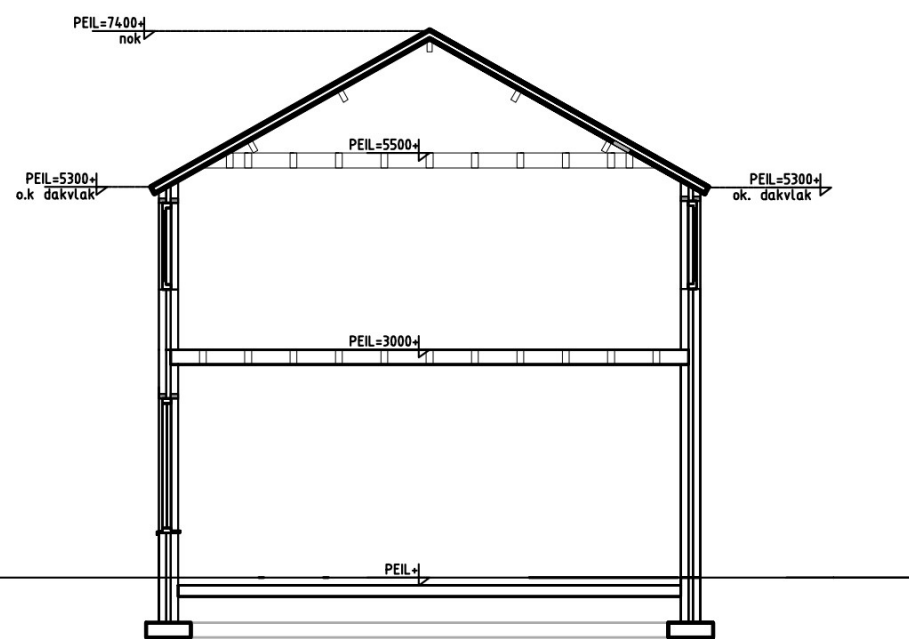


bestaande doorsnede

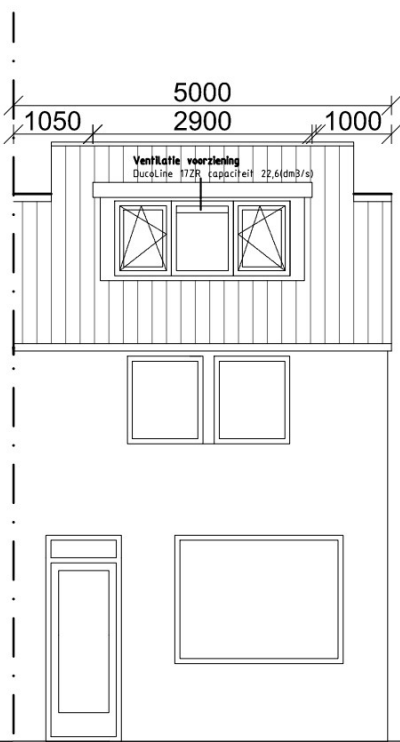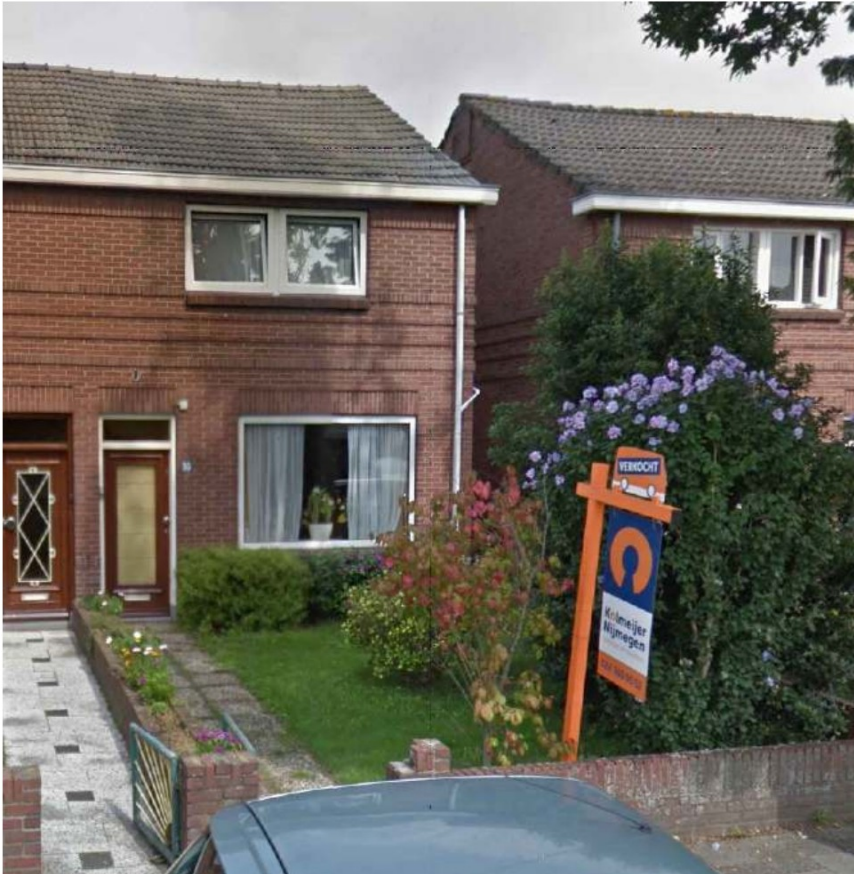


gewijzigde voorgevel

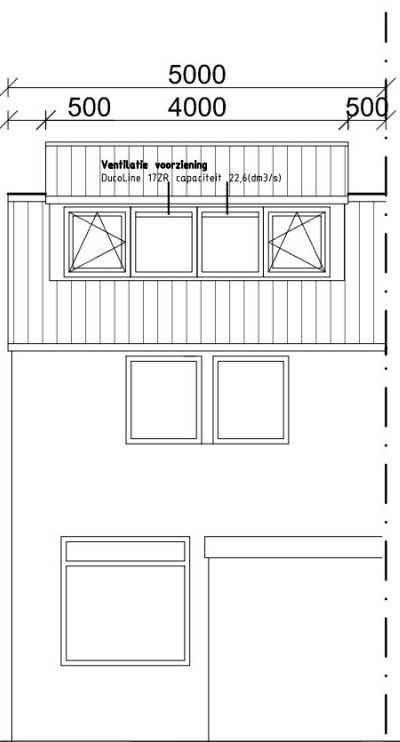


gewijzigde achtergevel

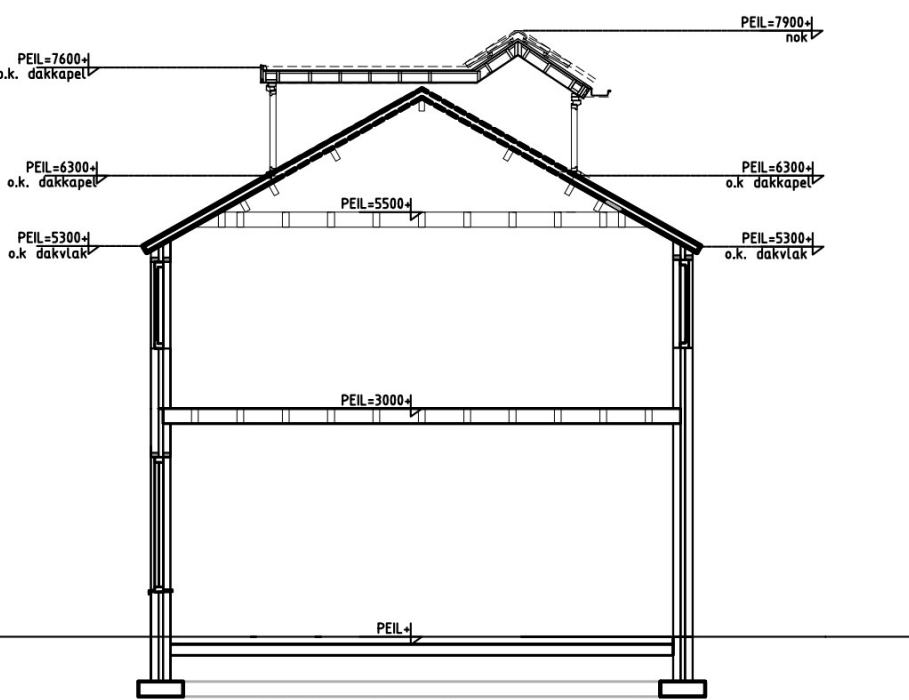


gewijzigde doorsnede

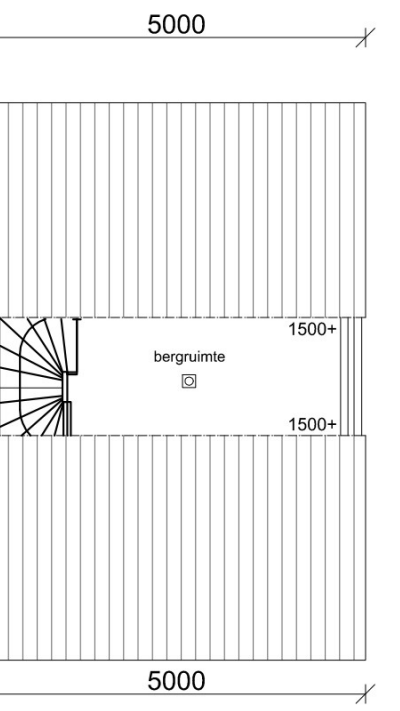


bestaande verdiepingsvloer

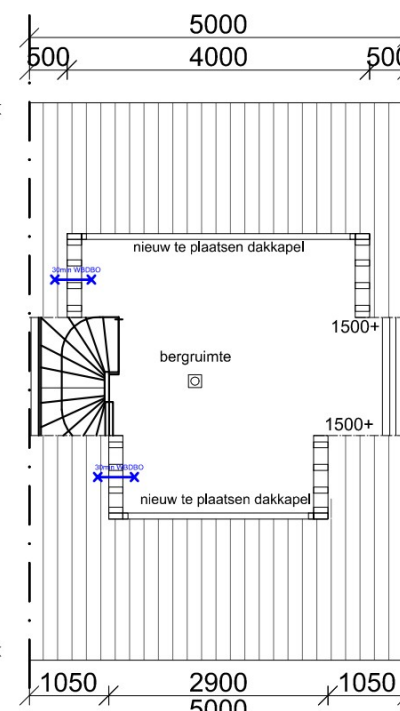

gewijzigde verdiepingsvloer

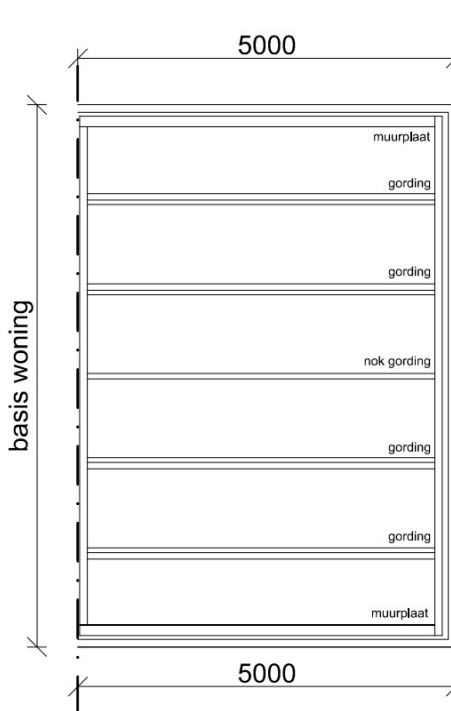

bestaand kapplan

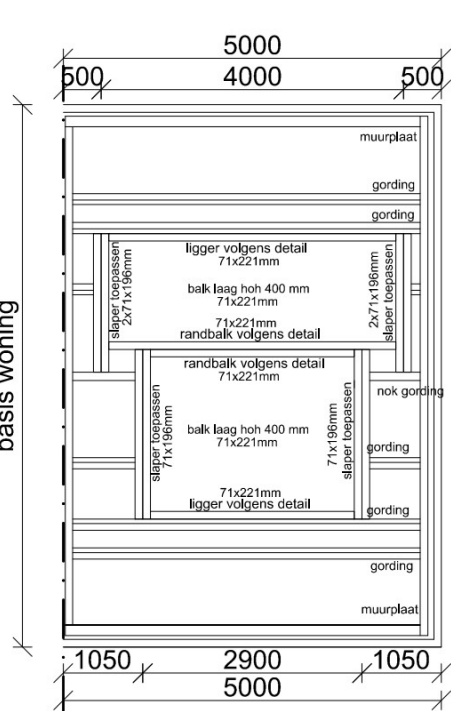

gewijzigde kapplan

- Opbouw dakkapel:
- aluminium trim
 - Trespa beplating boeiboord / zijwanden / voorfront
 - 2-laagse dakbedekking met EPDM toplaag
 - sandwichpaneel vlgs. opbouw detail
 - kozijn voorzien van isolerende beglazing HR++, kleur blank
 - Het materiaal waarvan de dakkapel is gemaakt is 30 min brandwerend volgens WBDBO
 - Rookmelder

Kleurenschema:
Zijwanden dakkapel : Trespa / Antraciet ral 7016
Voorfront dakkapel : Trespa / Antraciet ral 7016
Boeiboord dakkapel : Trespa / Antraciet ral 7016
Kunststof kozijn: Wit ral 9016 glad
Kunststof raam: Wit ral 9016 glad

Situatie



Kadastraal bekend: gem. Nijmegen Sectie: F Nr. 2939 Schaal 1:500	■ DATUM gew.: 29-06-2022	■ WIJZIGING WIJZIGING	■ DOOR RV
■ OPDRACHTGEVER [REDACTED]	■ Adress Buurmansweg 30 Nijmegen 6525 RW Nijmegen	■ PROJECT [REDACTED]	■ SCH 1:10
■ PROJECTNUMMER 562	■ FASE Fase	■ DATUM 12-04-2022	■ SCH 1:10

