




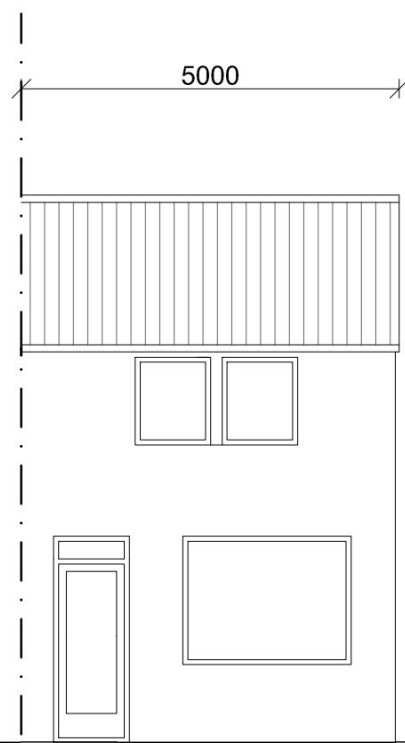


bestaande voorgevel

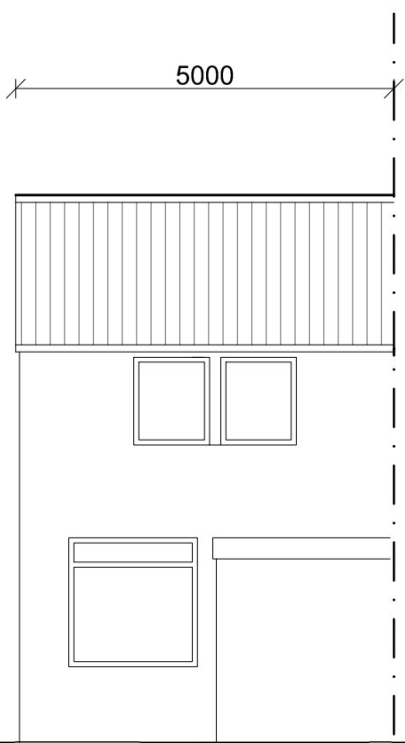


bestaande achtergevel

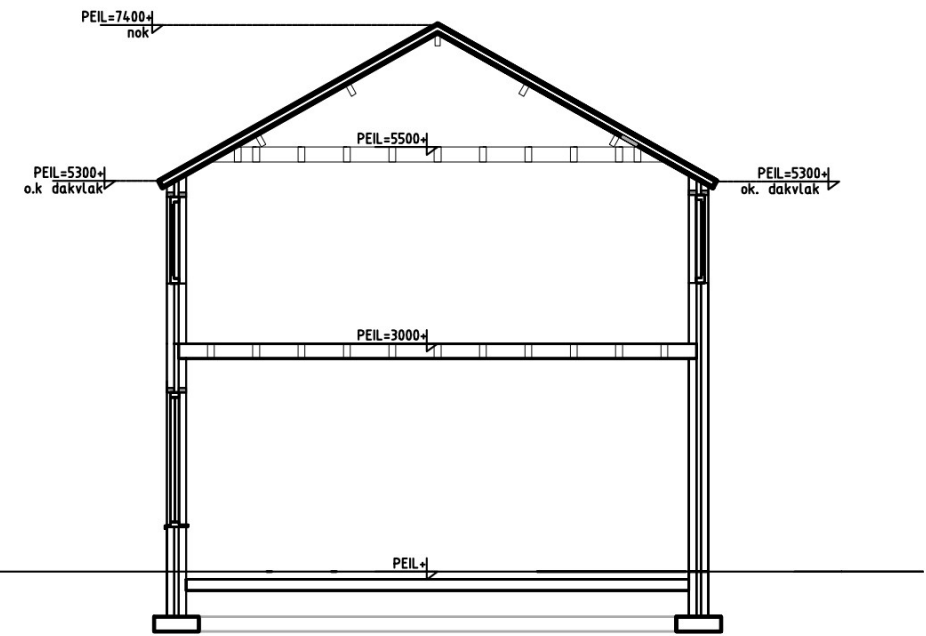


bestaande doorsnede

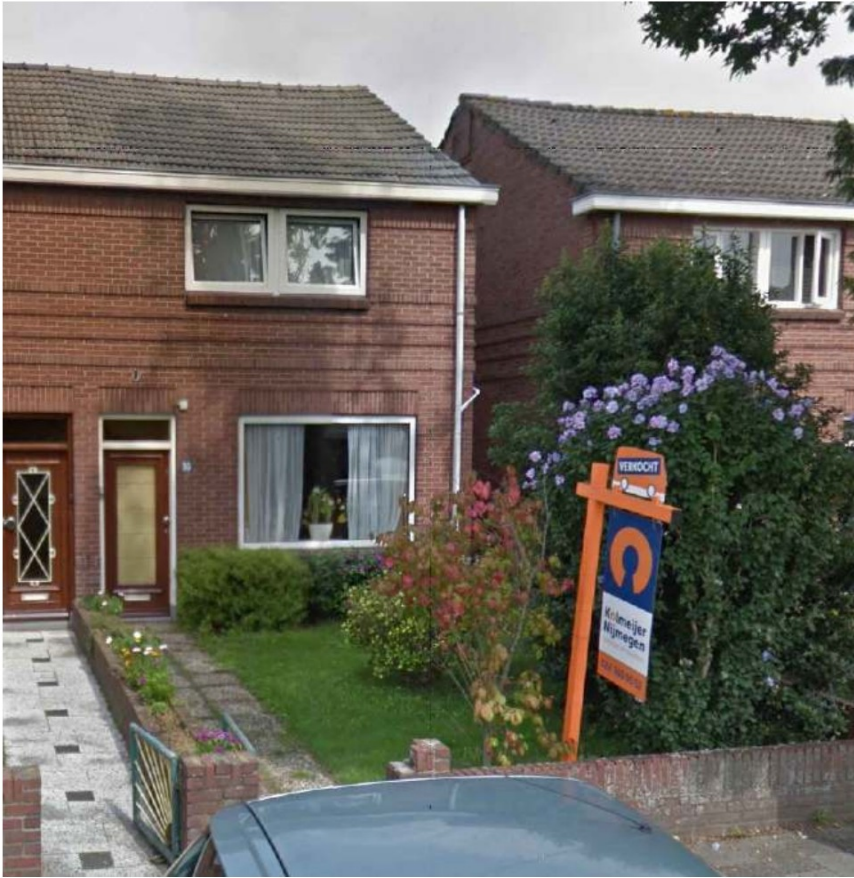


D220922076

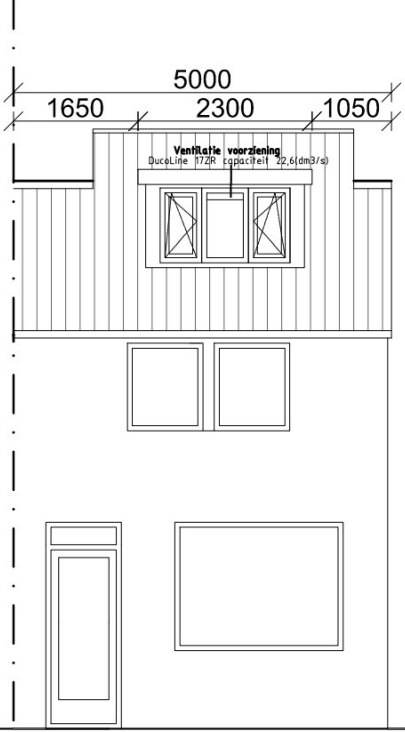


gewijzigde voorgevel

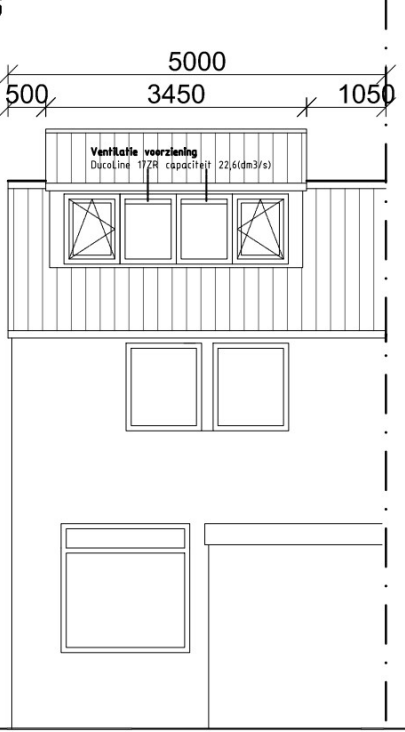


gewijzigde achtergevel

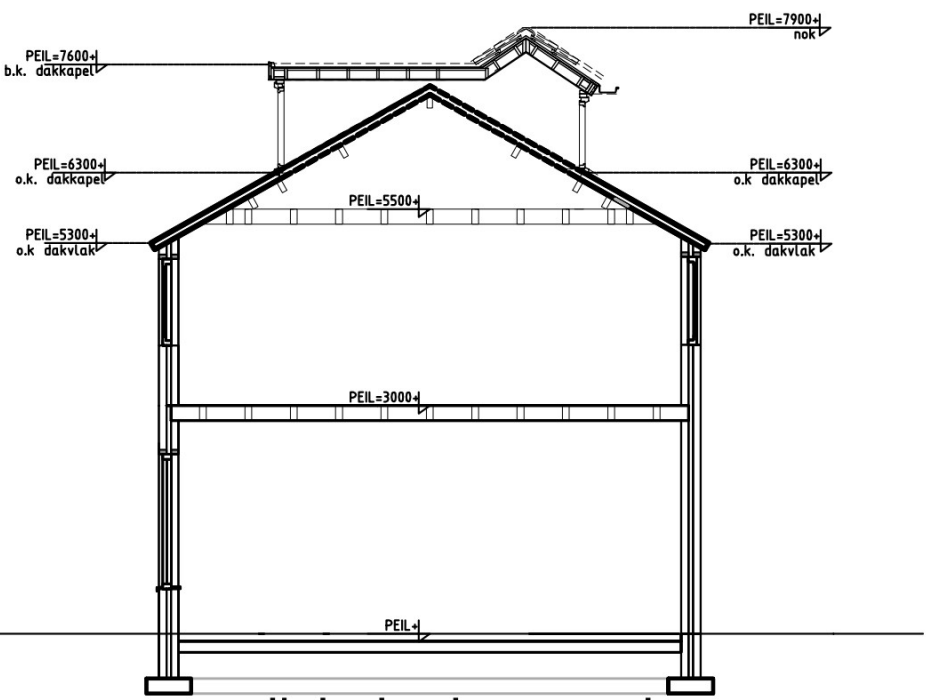


gewijzigde doorsnede

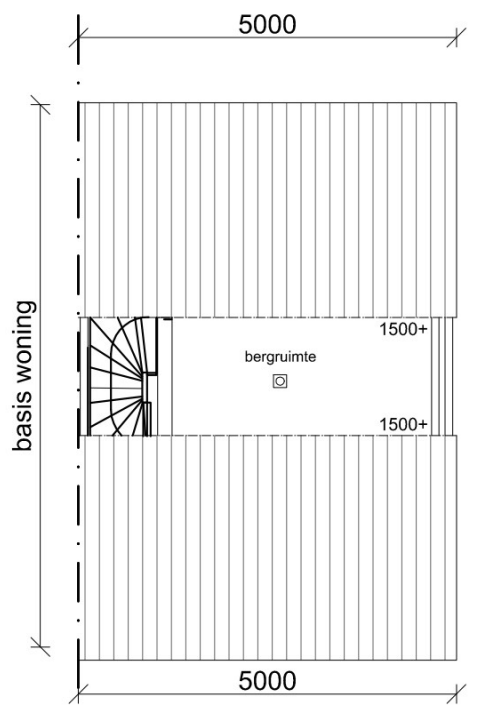


bestaande verdiepingsvloer

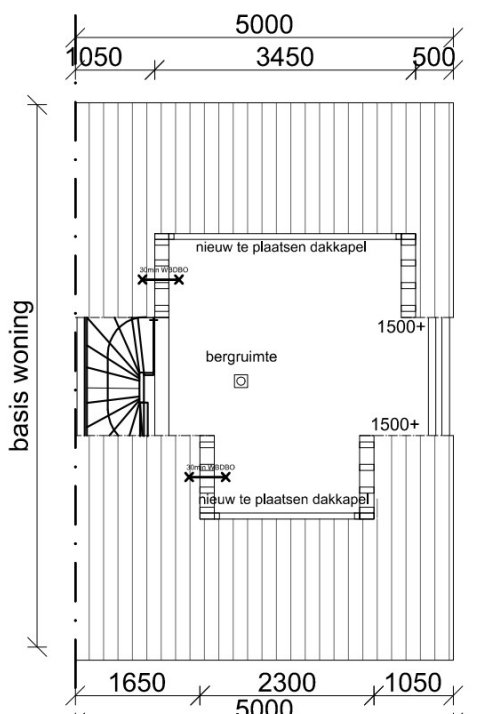

gewijzigde verdiepingsvloer

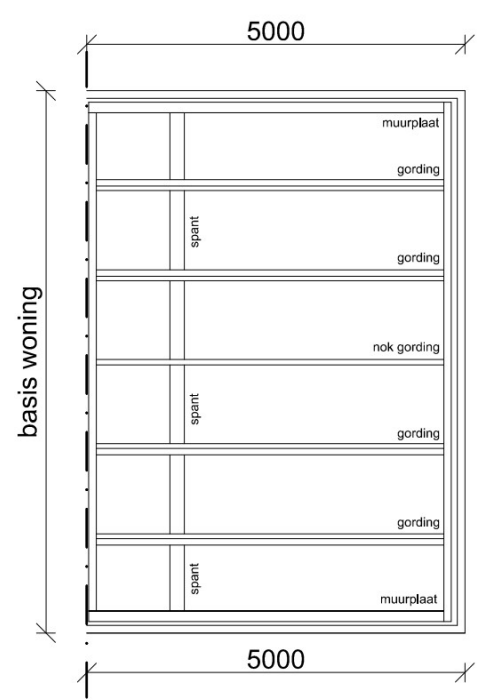

bestaand kapplan

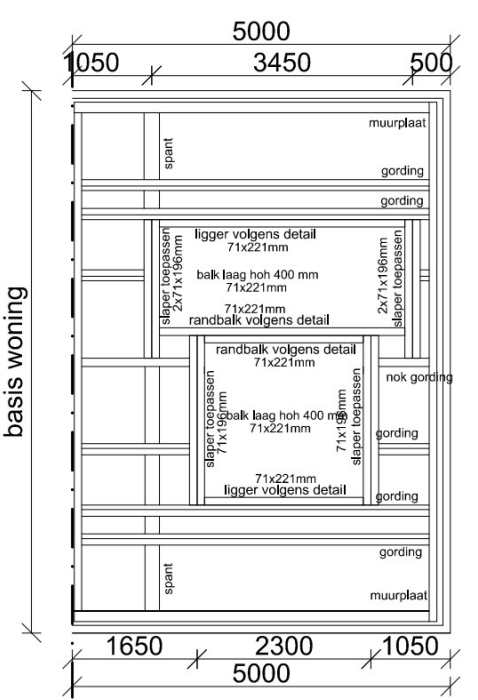

gewijzigde kapplan

Opbouw dakkapel:
- aluminium trim
- Trespa beplating boeiboord / zijwanden / voorfront
- 2-laagse dakbedekking met EPDM toplaag
- sandwichpaneel vlgs. opbouw detail
- kozijn voorzien van isolerende beglazing HR++, kleur blank
- Het materiaal waarvan de dakkapel is gemaakt is 30 min brandwerend volgens WBDBo
- Rookmelder

Kleurenschema:
Zijwanden dakkapel : Trespa / Antraciet ral 7016
Voorfront dakkapel : Trespa / Antraciet ral 7016
Boeiboord dakkapel : Trespa / Antraciet ral 7016
Kunststof kozijn: Wit ral 9016 glad
Kunststof raam: Wit ral 9016 glad

Situatie



Kadastraal bekend:
gem. Nijmegen
Sectie: F
Nr. 2939
Schaal 1:500

■ DATUM gew.:	■ WIJZIGING	■ DOOR
03-10-2022	WIJZIGING	RV
■ OPDRACHTGEVER	■ Adress Buurmansweg 30 Nijmegen 6525 RW Nijmegen	
■ PROJECT Plan plaatsen dakapellen voor- en achtergevel		
■ PROJECTNUMMER	■ FASE	■ DATUM
562	Fase	12-04-2022
		■ SCHEMATA 1:1