

D0\_08

tekening nummer

formaat A3

schaal 1:500

d

c

b

opmaakdatum 13-01-2021

Begane grond nieuw

opdrachtgever

Seringstraat 62  
6543SP, Nijmegen

project

ontwerp door

www.ontwerpburo-roza.nl

T 0317-465888

6701 DL Wageningen

Heerenstraat 32

Ontwerpbureau Roza

Ontwerpburo

**Roza**

bnà

D0\_09

tekening nummer

formaat A3

schaal 1:500

d  
c  
b  
a 14-04-2021  
wijziging

opmaakdatum 13-01-2021

omschrijving  
1e Verdieping nieuw



project  
Seringsstraat 62  
6543SP, Nijmegen




www.ontwerpuro-roza.nl


T 0317-45888


6701 DL Wageningen

Heerenstraat 32

Ontwerpureau Roza

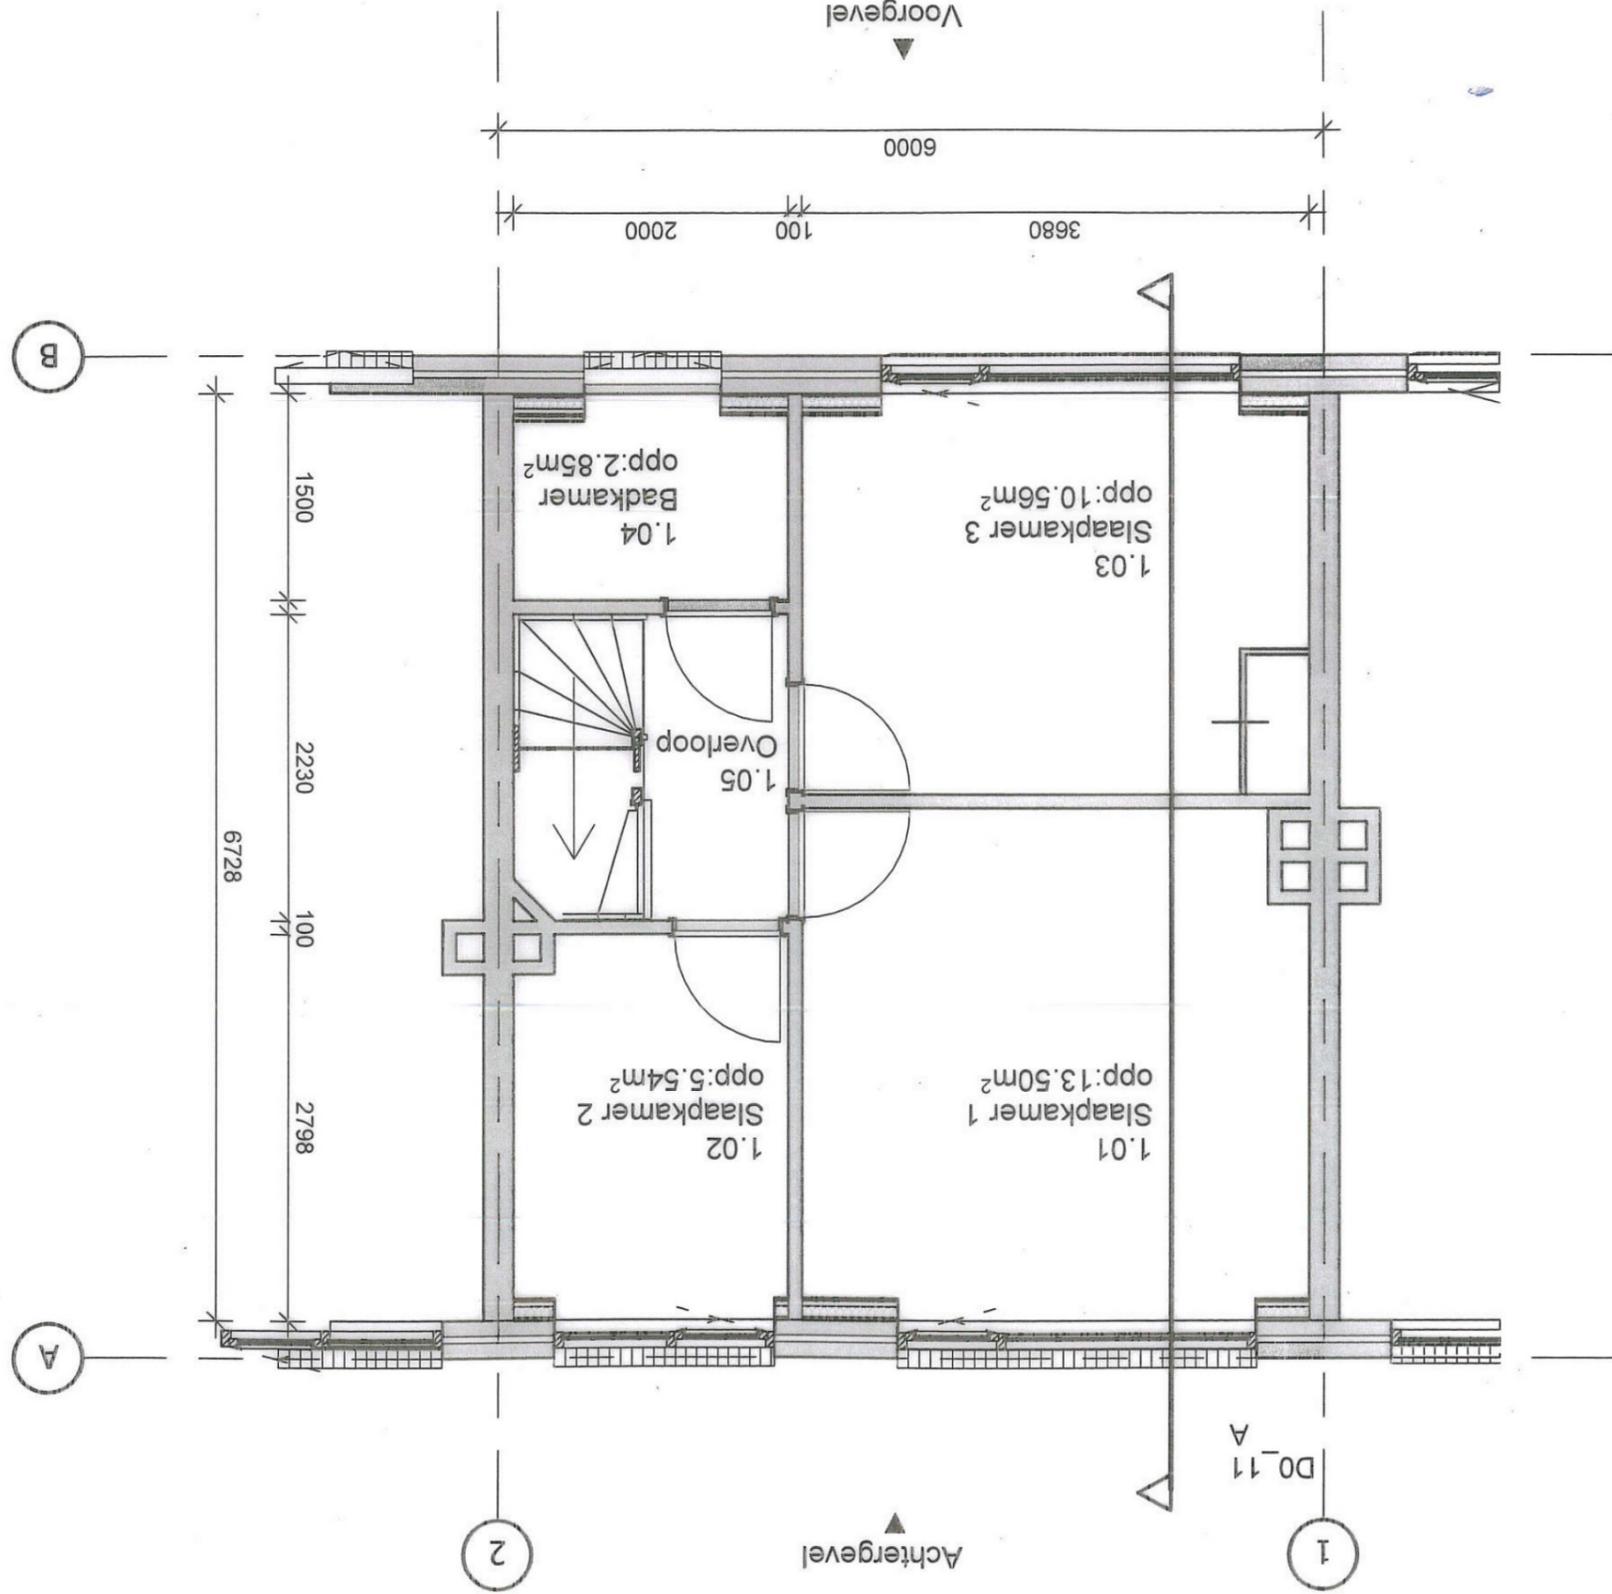

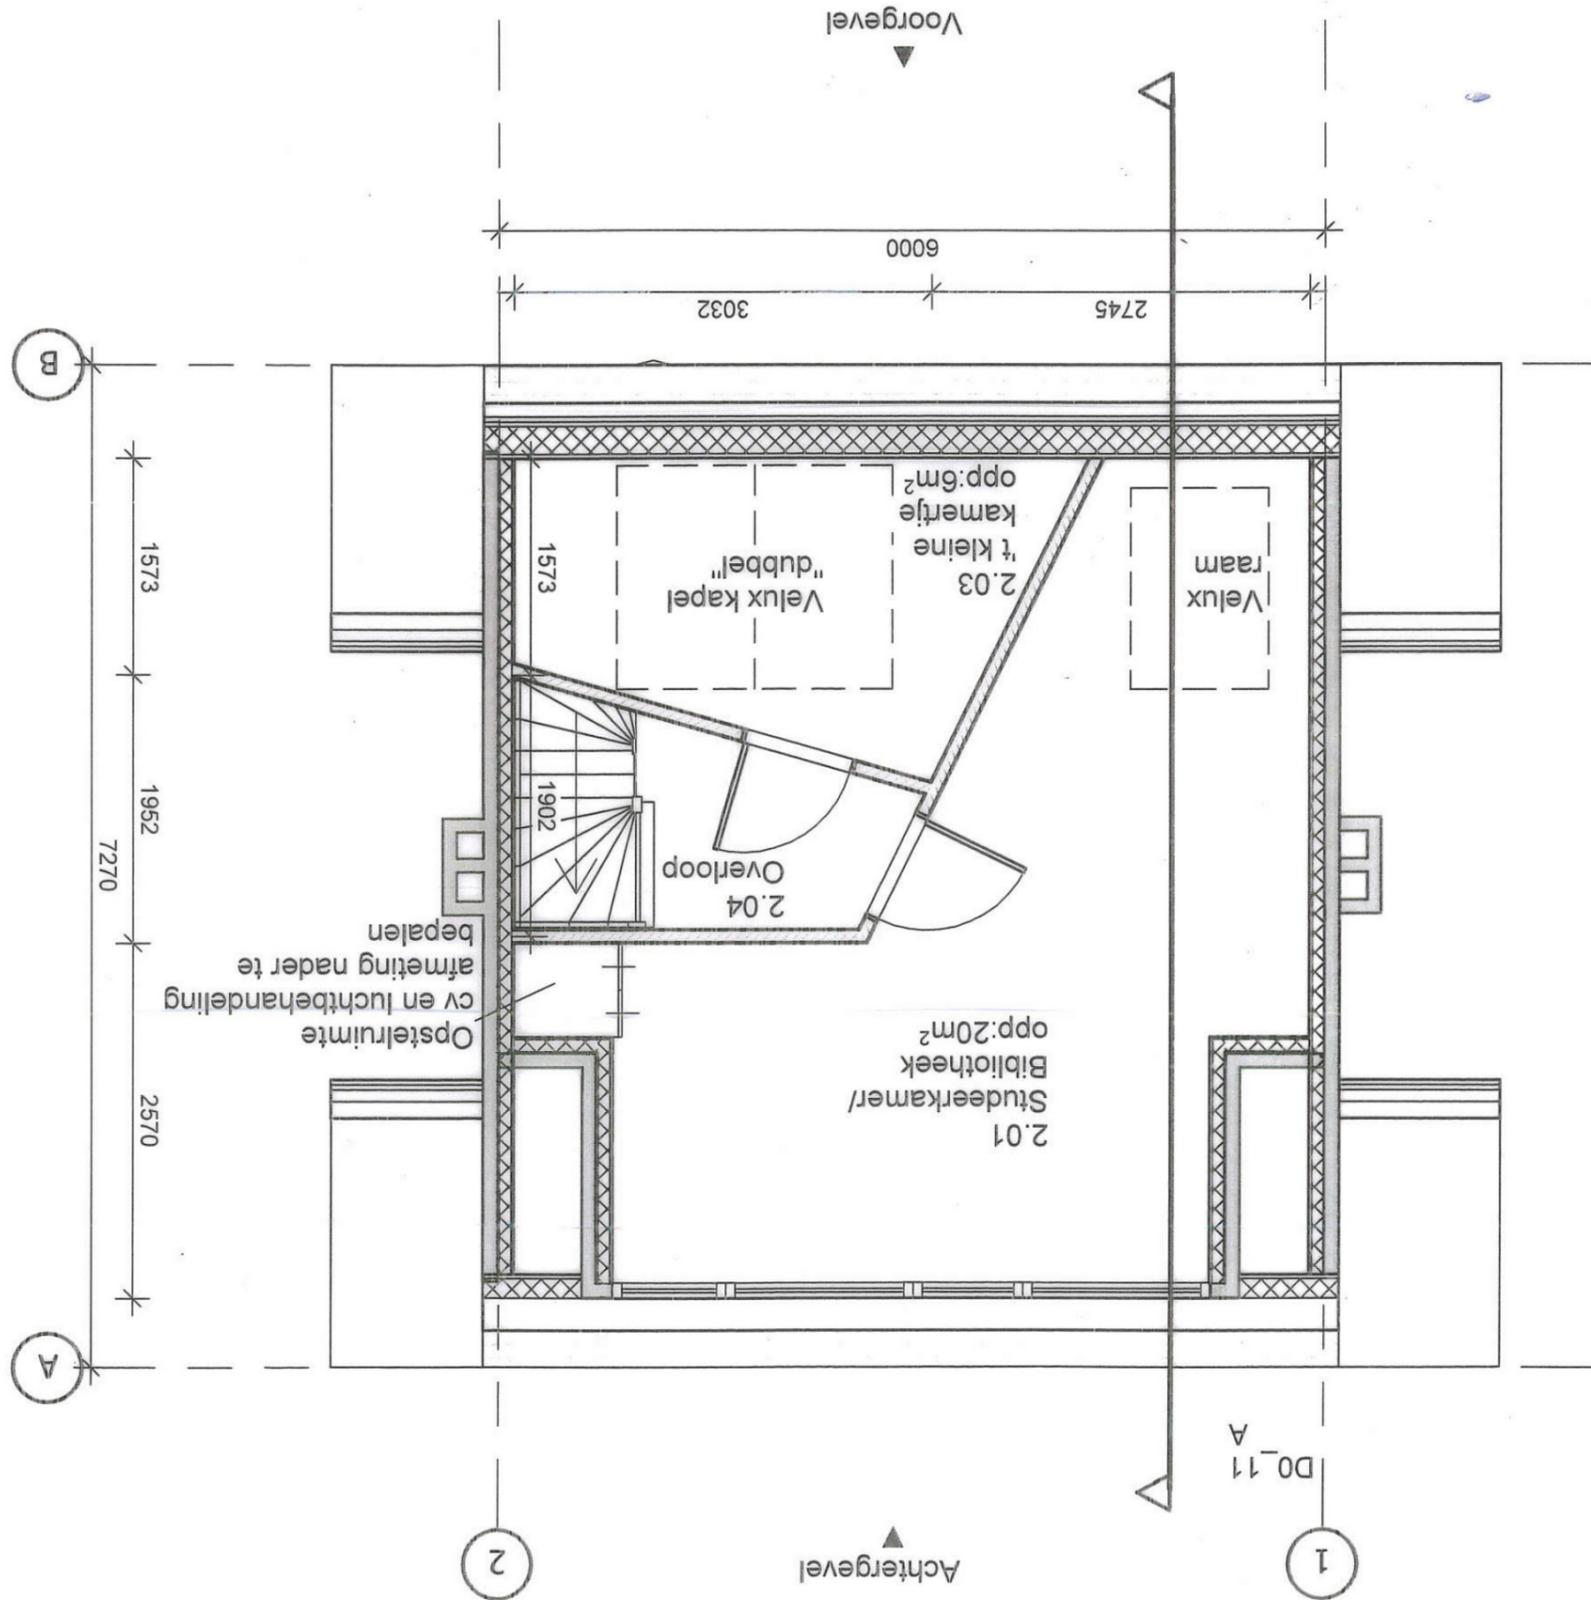

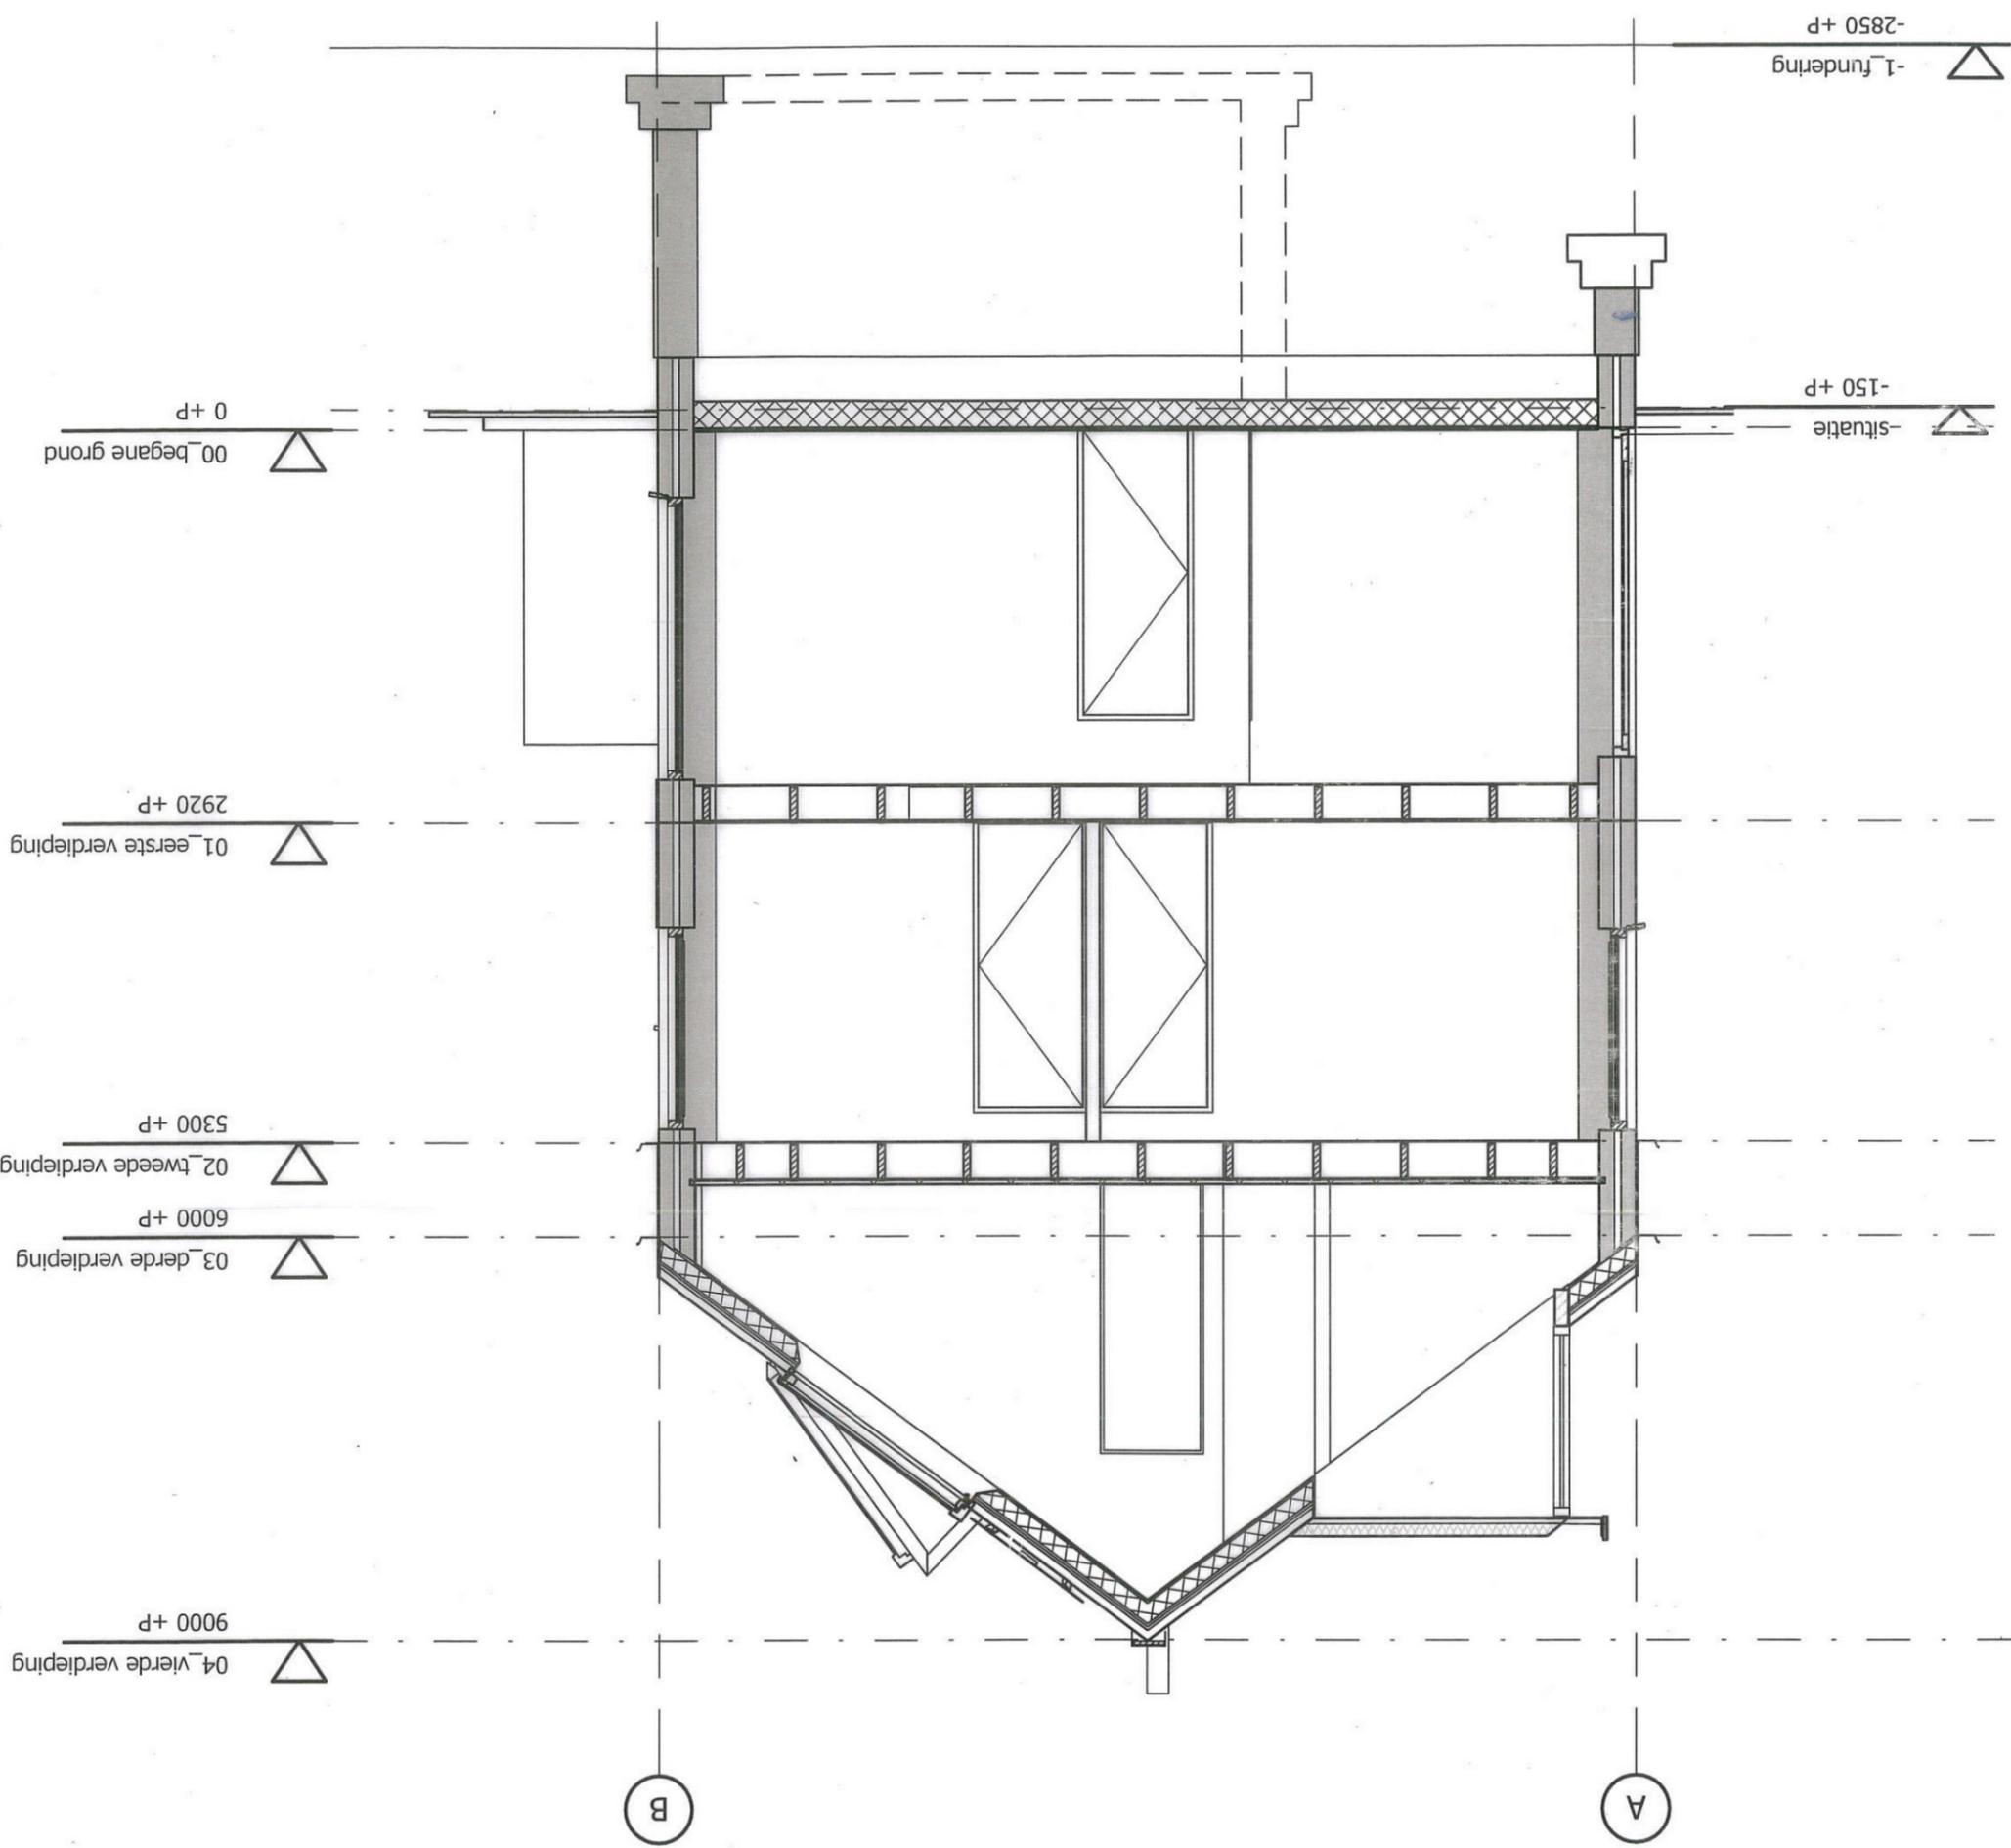

-1\_fundering  
-2850 +P

-situatie  
-150 +P

00\_begane grond  
0 +P

01\_eerste verdieping  
2920 +P

02\_tweede verdieping  
5300 +P

03\_derde verdieping  
6000 +P

04\_vierde verdieping  
9000 +P

B

A

DO\_11

tekening nummer

formaat  
A3

schaal  
1:500

d

c

b

a 14-04-2021

wijziging

opmaakdatum  
13-01-2021

Doornede A nieuw

omschrijving

6543SP, Nijmegen

project

www.ontwerpburorosa.nl

T 0317-465888

6701 DL Wageningen

Heerstraat 32

Ontwerpureau Roza



D0\_12

tekening nummer

formaat  
A3

schaal  
1:500

opmaakdatum  
13-01-2021

wijziging  
a 14-04-2021  
b  
c  
d

omschrijving  
Voorgevel nieuw

project  
Seringsstraat 62  
6543SP, Nijmegen  
opdrachtgever

www.ontwerpburo-roza.nl

T 0317-465888

6701 DL Wageningen

Heerenstraat 32

Ontwerpbureau Roza



D0\_13

tekening nummer

formaat  
A3

schaal  
1:500

opmaakdatum  
13-01-2021

wijziging  
a 14-04-2021  
b  
c  
d

Achtergevel nieuw

omschrijving

opdrachtgever

6543SP, Nijmegen

project

Ontwerpureau Roza  
Heerenstraat 32  
6701 DL Wageningen  
T 0317-465888  
www.ontwerpburo-roza.nl



D0\_14

tekening nummer

A3

formaat

schaal

d

c

b

a

wijziging

opmaakdatum  
13-01-2021

foto's bestand

omschrijving

project  
6543SP, Nijmegen  
Seringenstrat 62

www.ontwerpuro-roza.nl

T 0317-465888

6701 DL Wageningen

Heerenstraat 32

Ontwerpureau Roza