

DOMHOF DESIGN

ir. Nick Dornhof

Arch. reg. 1.130201.006

New House, New Chapter

Verbouwing KB8 - [REDACTED]

Werkboek 1 - Schetsontwerp

Versie: 1.4

2022.02.01

Situatie



Lievekamphof

Lievekamphof

Pomonastraat

Pomonastraat

N

Beleggingsn

Korte Bredestraat

Korte Bredestraat

Schependomlaan

Ottens Subsidie Advies
Bureau Nijmegen

Google

R.S. Zwart R.V.

Foto's bestand



Foto's bestand



PLAN VOOR DE BOUW VAN EEN WONING AAN DE KORTE BREIDESTRAAT TE NIEES

1:100 BLAD: 1.

OPDRACHTGEVER DE NIEER W. V. A. NOF BORPSTRAAT 120 NIEES 24 NUNIGEN.

DE OPDRACHTGEVER


DE ARCHITECT.





VOORGELICHT



ACHTERGELICHT

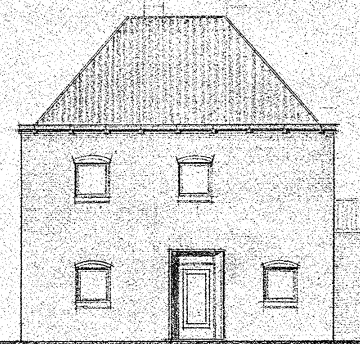


ZUYGELICHT

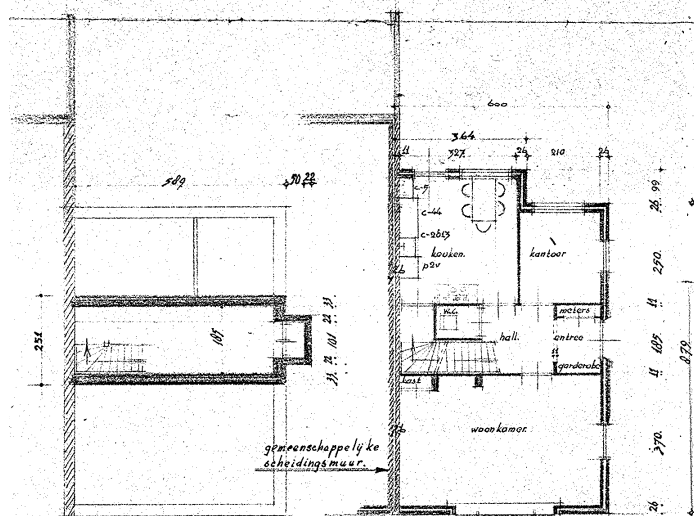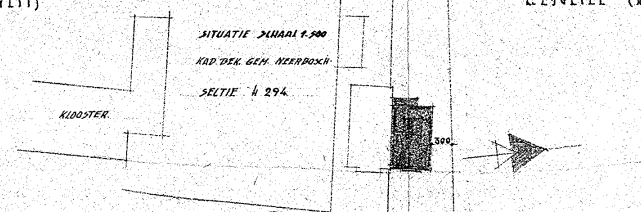


KELDERPLAN


VIGARE GRONDPLAN

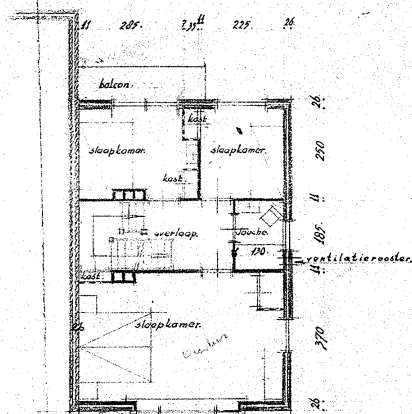

1e VERDIEPING

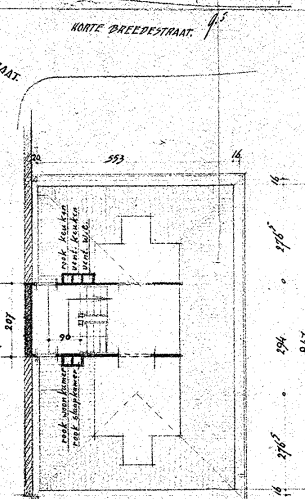


ZOLDIERPLAN

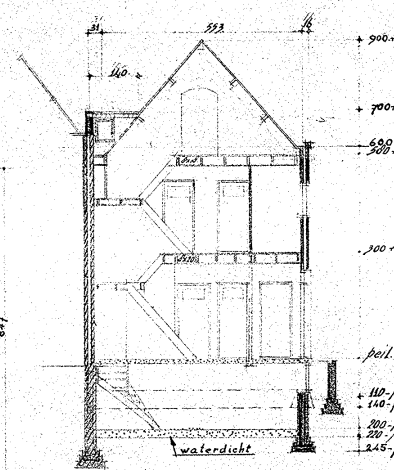


DOORSNIDE A-A


OPDRACHTGEVER DE HEER W. V. HOF BORPSSTRAAT 120 HIES BIJ NIJMEGEN.

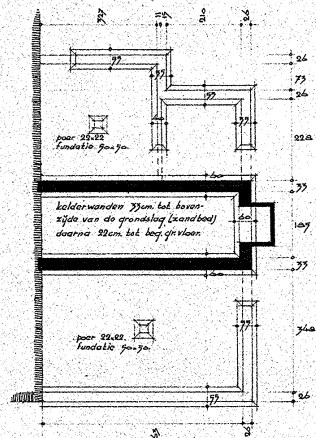


FUNDATIEPLAN

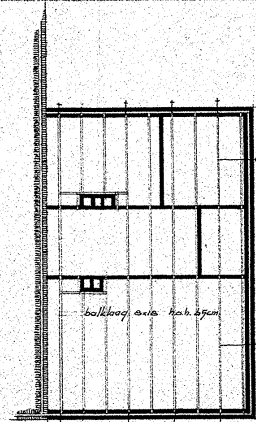


ZUIDERVALZLAAG

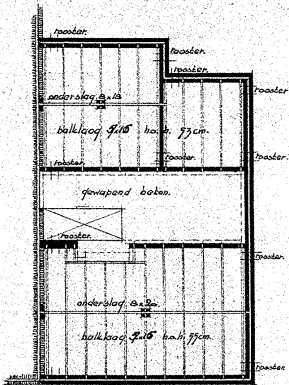

PLAN GRONDVALZLAAG

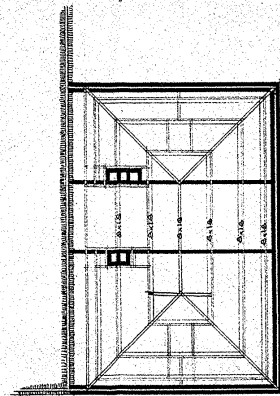

ZUIDERVALZLAAG

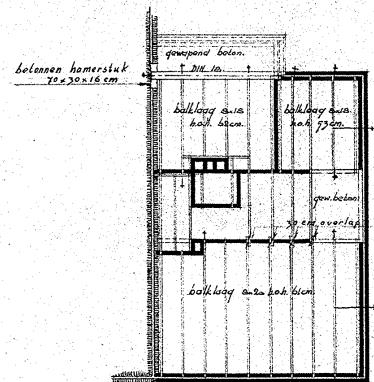


1e VERDIEPINGSVALZLAAG


LEGEN

- bestaand metselwerk.
- nieuw metselwerk.
- trasteroom (185" 50" poel)
- drijfsteen.
- gewapend beton.
- stampbeton.
- houtwerk.

het pand moet worden aangesloten op de gemeentelijke gas-, water-, electric- en rioleringsystemen, waarvoor afsandertijde aanvragen zullen worden ingediend, evenals ook de verschillende statische berekeningen.
ventilatiekanalen 20x20 cm. rookkanalen 14x14 cm.
trapreeden 80 cm. tussen de barmen. aanbode 18 cm. op de barmen.
poel. ligt 33 cm. boven wegbruin.
de spouwmuur worden gemetseld met gebruikmaking van de vereide ankers.

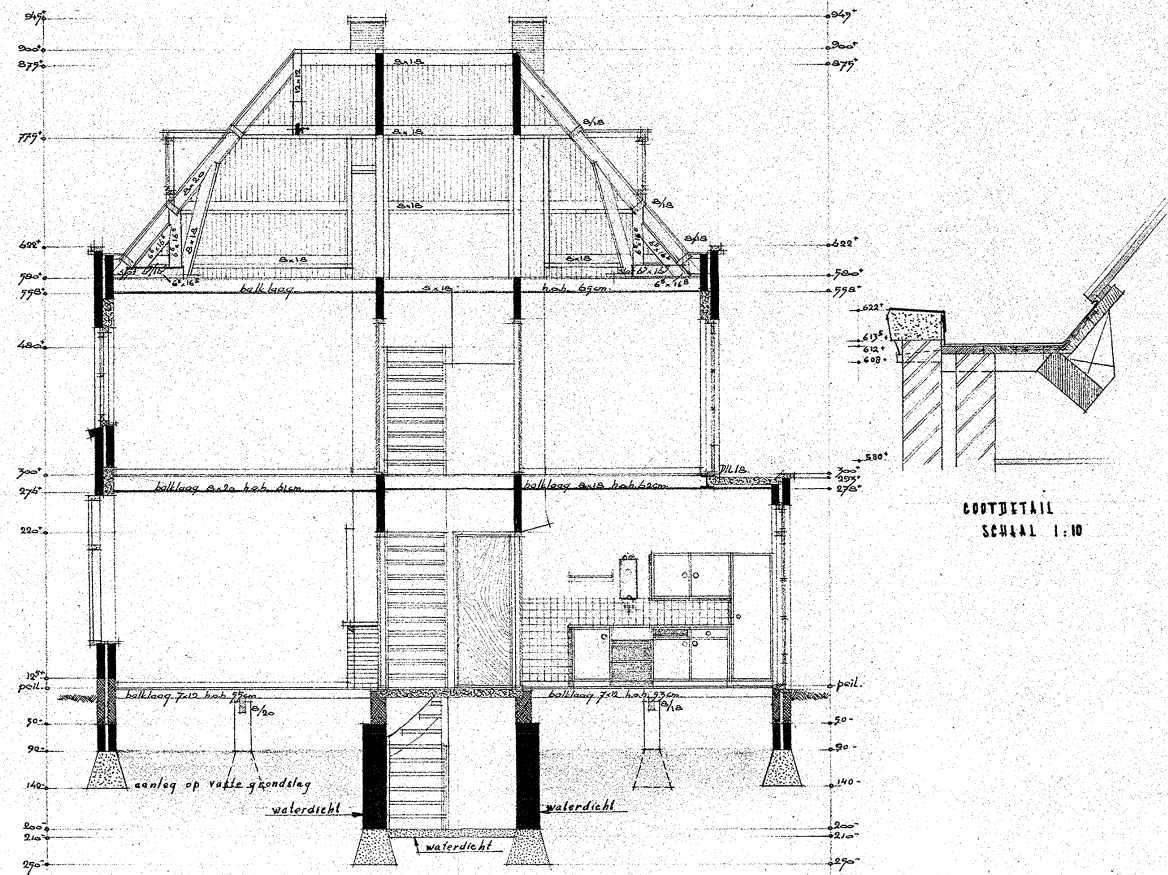

LANGSDOORSNITE

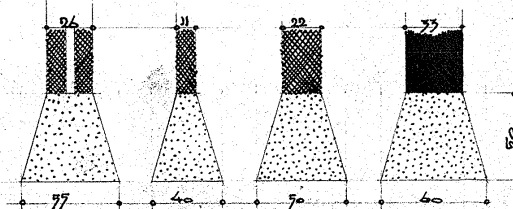

de opdrachtgevers:

de architect:

[Handwritten signature]
b.m.a.

PLAN VOOR DE BOUW VAN EEN WONING AAN DE KORTE BREIDESTRAAT TE HIES. 1:100 PLAD. 2.

Bestemmingsplan

Ruimtelijkeplannen.nl

ADRES

PLANNAAM OF -NUMMER

korte bredestraat nijmegen 8

X Q

GEMEENTE (6)

PROVINCIE (16)

RIJK (29)

BESTEMMINGSPLANNEN

Welk bestemmingsplan moet ik kiezen?

OPEN KEUZEHULP

G

Facetbestemmingsplan kamerverhuur bestemmingsplan ontwerp (2021-09-28)

G

Vorbereidingsbesluit Facetbestemmingsplan Kamerverhuur vorbereidingsbesluit vastgesteld (2021-09-22)

G

Facetbestemmingsplan Parkeren bestemmingsplan onherroepelijk (vastgesteld 2017-09-13)

G

Facetbestemmingsplan Archeologie bestemmingsplan onherroepelijk (vastgesteld 2014-06-25)

G

Nijmegen West bestemmingsplan deels onherroepelijk in werking (vastgesteld 2013-10-23)

STRUCTUURVISIES

G

Omgevingsvisie 2020-2040 structuurvisie vastgesteld (2020-10-28)

^

Verberg plannen

20 m

Nijmegen West
gemeente Nijmegen
bestemmingsplan
deels onherroepelijk in werking (vastgesteld 2013-10-23)

PLEKINFO

DOCUMENTEN

KENMERKEI

185430.2, 428161.3

Enkelbestemming
Wonen

Dubbelbestemming
Waarde - Archeologie 3

Bouwvlak

Maatvoering

- maximum bouwhoogte: 9 m
- maximum goothoogte: 6 m

Gebiedsaanduiding
geluidzone - industrie

Bestemmingsplan

←

Ruimtelijkeplannen.nl

ADRES

PLANNAAM OF -NUMMER

korte bredestraat nijmegen 8

✕ 🔍

GEMEENTE (6)

PROVINCIE (16)

RIJK (29)

BESTEMMINGSPANNEN

Welk bestemmingsplan moet ik kiezen?

OPEN KEUZEHELP

G

Facetbestemmingsplan kamerverhuur bestemmingsplan ontwerp (2021-09-28)

G

Vorbereidingsbesluit Facetbestemmingsplan Kamerverhuur vorbereidingsbesluit vastgesteld (2021-09-22)

G

Facetbestemmingsplan Parkeren bestemmingsplan onherroepelijk (vastgesteld 2017-09-13)

G

Facetbestemmingsplan Archeologie bestemmingsplan onherroepelijk (vastgesteld 2014-06-25)

G

Nijmegen West bestemmingsplan deels onherroepelijk in werking (vastgesteld 2013-10-23)

STRUCTUURVISIES

G

Omgevingsvisie 2020-2040 structuurvisie vastgesteld (2020-10-28)

Verberg plannen

1519

1044

1189

1190

1191

1192

1193

1440

1441

27

Bestemmingsplan

Artikel 22 Wonen

- 22.1 Bestemmingsomschrijving <https://www.ruimtelijkeplannen.nl/documents/NL.IMRO.0268.BP11000-VG02/r_NL.IMRO.0268.BP11000-VG02_2.22.html>
- 22.2 Bouwregels <https://www.ruimtelijkeplannen.nl/documents/NL.IMRO.0268.BP11000-VG02/r_NL.IMRO.0268.BP11000-VG02_2.22.html>
- 22.3 Afwijken van de bouwregels <https://www.ruimtelijkeplannen.nl/documents/NL.IMRO.0268.BP11000-VG02/r_NL.IMRO.0268.BP11000-VG02_2.22.html>
- 22.4 Specifieke gebruiksregels <https://www.ruimtelijkeplannen.nl/documents/NL.IMRO.0268.BP11000-VG02/r_NL.IMRO.0268.BP11000-VG02_2.22.html>

22.1 Bestemmingsomschrijving

De voor 'Wonen' <https://www.ruimtelijkeplannen.nl/documents/NL.IMRO.0268.BP11000-VG02/r_NL.IMRO.0268.BP11000-VG02_2.22.html> aangewezen gronden zijn bestemd voor:

- a. wonen;
- b. ter plaatse van de aanduiding 'onderdoorgang' voor een onderdoorgang;
- c. ter plaatse van de aanduiding bedrijf aan huis (bah) is tevens een bedrijf aan huis toegestaan;
- d. ter plaatse van de aanduiding kantoor (k) tevens voor een kantoor;
- e. ter plaatse van de aanduiding dienstverlening (dv) tevens voor een dienstverlenend bedrijf;
- f. bijbehorende voorzieningen zoals verhardingen, parkeer- en groenvoorzieningen;
- g. wadi's, water en waterhuishoudkundige voorzieningen, alsmede daarbij behorende voorzieningen zoals duikers, kunstwerken en overbruggingen.

22.2 Bouwregels

22.2.1 Algemene bouwregels

Op deze gronden mogen ten behoeve van de bestemming uitsluitend worden gebouwd:

- a. gebouwen en overkappingen;
- b. bouwwerken, geen gebouwen of overkappingen zijnde.

22.2.2 Specifieke bouwregels

De in artikel 22.2.1 <https://www.ruimtelijkeplannen.nl/documents/NL.IMRO.0268.BP11000-VG02/r_NL.IMRO.0268.BP11000-VG02_2.22.html> genoemde bouwwerken zijn toegestaan voor zover voldaan wordt aan de volgende regels:

- a. hoofdgebouwen mogen uitsluitend worden opgericht binnen de aanduiding 'bouwvlak';
- b. ten aanzien van gebouwen en overkappingen binnen de aanduiding 'bouwvlak' gelden de volgende bepalingen:
 1. het bouwperceel binnen de aanduiding 'bouwvlak' tot maximaal het ter plaatse van de aanduiding 'maximum bebouwingspercentage' aangegeven bebouwingspercentage mag worden bebouwd; indien geen bebouwingspercentage is aangegeven mag het bouwperceel binnen de aanduiding 'bouwvlak' geheel worden bebouwd;
 2. de goot- en bouwhoogte van gebouwen en overkappingen binnen de aanduiding 'bouwvlak' niet meer mogen bedragen dan ter plaatse van de aanduiding 'maximale goot- en bouwhoogte' is aangegeven;
 3. ter plaatse van de aanduiding 'onderdoorgang' dient de onderdoorgang vrij te blijven van bebouwing;
- c. aan- en uitbouwen, bijgebouwen en overkappingen mogen op het bouwperceel zowel binnen als buiten de aanduiding 'bouwvlak' worden opgericht; buiten de aanduiding 'bouwvlak' gelden de volgende bepalingen:
 1. aangrenzend aan de hoofdbebouwing mogen aan- en uitbouwen worden gebouwd tot **maximaal 3 meter achter de achtergevellijn**. Bestaande legale aan- en uitbouwen dieper dan 3 meter achter de achtergevellijn mogen worden vernieuwd of veranderd, mits de afwijking naar aard en omvang niet wordt vergroot;
 2. indien de aan- en uitbouw tot gevolg heeft dat tegen een bestaand bijgebouw wordt aangebouwd, is dit toegestaan, mits het bestaande bijgebouw het bestaande bijgebouw na gereedkoming van het bouwplan voldoet en blijft voldoen aan de definitie van bijgebouw, met uitzondering van de eis van vrijstaandheid en mits het bijgebouw niet toegankelijk is vanuit het hoofdgebouw inclusief aan- en uitbouwen. Ten aanzien van het aangebouwde bijgebouw blijven de bouwregels voor bijgebouwen van toepassing;
 3. de **goothoogte van aan- en uitbouwen** mag ten hoogste de hoogte van begane grondlaag van het hoofdgebouw bedragen en de bouwhoogte mag ten hoogste de hoogte van de direct daarboven gelegen bouwlaag bedragen;
 4. de **goothoogte van bijgebouwen** mag **ten hoogste 3 meter bedragen** en de **bouwhoogte mag ten hoogste 5 meter** bedragen;
 5. ter plaatse van de aanduiding bijgebouw (bg) is een bijgebouw toegestaan van 200m² en een maximale hoogte van 5m;
 6. de bouwhoogte van overkappingen mag ten hoogste 3 meter bedragen;
 7. de totaal **bebouwde oppervlakte** mag ten hoogste 50% van de oppervlakte van het erf bedragen, met een **maximum van 50 m²**. Zwembaden, jacuzzi's en gebouwde vijvers, alsmede de daarvoor benodigde bouwwerken zijn toegestaan. De totaal bebouwde oppervlakte mag in dat geval ten hoogste 75% van de oppervlakte van het erf bedragen, met een maximum van 75 m²;
 8. voor appartementengebouwen geldt, in afwijking van het bepaalde in lid 6, dat de totaal bebouwde oppervlakte ten hoogste 50% van de oppervlakte van het erf mag bedragen;
- d. erfafscheidingen en andere bouwwerken, geen gebouwen of overkappingen zijnde, mogen zowel binnen als buiten de aanduiding 'bouwvlak' worden opgericht met dien verstande dat:
 1. aangrenzend aan de woning mogen ondergeschikte bouwwerken, geen gebouwen of overkappingen zijnde, zoals luifels en balkons, worden gebouwd met een maximale diepte van 2 meter;
 2. de bouwhoogte van erfafscheidingen mag niet meer dan 2 meter bedragen en de bouwhoogte van andere bouwwerken, geen gebouwen of overkappingen zijnde, mag niet meer dan 4 meter bedragen;
- e. [voor zover van toepassing dient voldaan te worden aan de vastgestelde hogere waarde Wet geluidhinder en de daarin opgenomen voorwaarden.]

22.3 Afwijken van de bouwregels

Het bevoegd gezag kan door middel van het verlenen van een omgevingsvergunning afwijken van het bepaalde in lid 22.2.2 <https://www.ruimtelijkeplannen.nl/documents/NL.IMRO.0268.BP11000-VG02/r_NL.IMRO.0268.BP11000-VG02_2.22.html> om uitvoering te kunnen geven aan de Wet maatschappelijke ondersteuning, met dien verstande dat:

- a. het totaal **bebouwd oppervlakte ten hoogste 60%** van de oppervlakte van het erf mag bedragen, met een **maximum van 75 m²**;
- b. deze afwijkmogelijkheid enkel geldt ten aanzien van bouw en/of uitbreiding van aan- en uitbouwen.

22.4 Specifieke gebruiksregels

Tot een gebruik, strijdig met deze bestemming, wordt in ieder geval verstaan:

- a. bewoning van bijgebouwen;
- b. uitoefening van (aan huis verbonden) beroeps- of bedrijfsactiviteiten in bijgebouwen. Deze bepaling geldt niet ter plaatse van de aanduidingen bedrijf aan huis (bah), kantoor (k) en dienstverlening (dv). Ter plaatse van deze aanduidingen is het uitoefenen van (aan huis verbonden) beroeps- of bedrijfsactiviteiten in het bijgebouw toegestaan voor zover het een bedrijf betreft in categorie 1 en 2 van de Staat van bedrijfsactiviteiten, het gebruik past in de begripsbepalingen van kantoor en dienstverlenend bedrijf en er een functionele relatie bestaat met het hoofdgebouw (de woning);
- c. ter plaatse van de aanduiding erf: het zonder omgevingsvergunning aanbrengen van verhardingen en/of verwijderen van beplantingselementen;

Bestemmingsplan

22.2.2 Specifieke bouwregels (hier van toepassing)

- a. hoofdgebouwen t.p.v. bouwvlak
- b. gebouwen en overkapping binnen bouwvlak:
 1. bebouwingspercentage bouwvlak = 100%
 2. goothoogte = max. 6 meter
 3. bouwhoogte = max. 9 meter
- c. aan- en uitbouwen, bijgebouwen en overkapping zowel binnen als buiten bouwvlak:
 1. max 3 meter achter de achtergevellijn
 2. goothoogte ten hoogste begane grond hoofdgebouw = 3,2 meter
 3. bouwhoogte ten hoogste hoogte van verdieping = 6 meter
 4. goothoogte = max. 3 meter
 5. bouwhoogte = max. 5 meter
 6. hoogte overkapping = max. 3 meter
 7. oppervlakte max. 50 m²
 8. zwembad/jacuzzi oppervlakte max. 75 m²
- d. erfafscheiding en andere bouwwerken
 1. luifels/balkons diepte max. 2 meter
 2. bouwhoogte max. 2 meter
 3. andere bouwwerken max. 4 meter

Huidige situatie

Nieuw

binnen bouwvlak

binnen bouwvlak = Voldoet

Voldoet

Voldoet

Voldoet

Voldoet

Voldoet

Vergunningsvrij

Perceel = 789 m²

Bebouwingsgebied = 704 m²

Bebouwingsgebied > 300 m²

+

10% van bebouwingsgebied groter dan 300 m², tot max. 150 m²

= 704 - 300 m² = 404 * 10% = +40 m²

Vergunningsvrij bouwen = 90 + 40 = 130 m²

Uitgangspunten/vragen:

- Naastliggende perceel telt mee als één groot perceel
- **Voorkeurswens = vergroten volume hoofdgebouw** ivm extra slaapruijnte
- Huidige originele bebouwing incl. schuur, meerekenen aan totaal bijgebouwen?
- Wat gebeurt er bij mogelijke afsplitsing/verkoop/sloop?
- Welke mogelijkheden liggen er vergunningsvrij?

Bijgebouwen:


Bestaand schuur = 112 - 62 = 50 m²

Uitbouw = 48 m²


TOTAAL = 48 + 50 = 98 m²

= 130 - 98 = 32 m² ruimte voor vergunningsvrij

(voldoet, gerekend excl. verkleining bebouwingsgebied mbt eventuele verkoop)

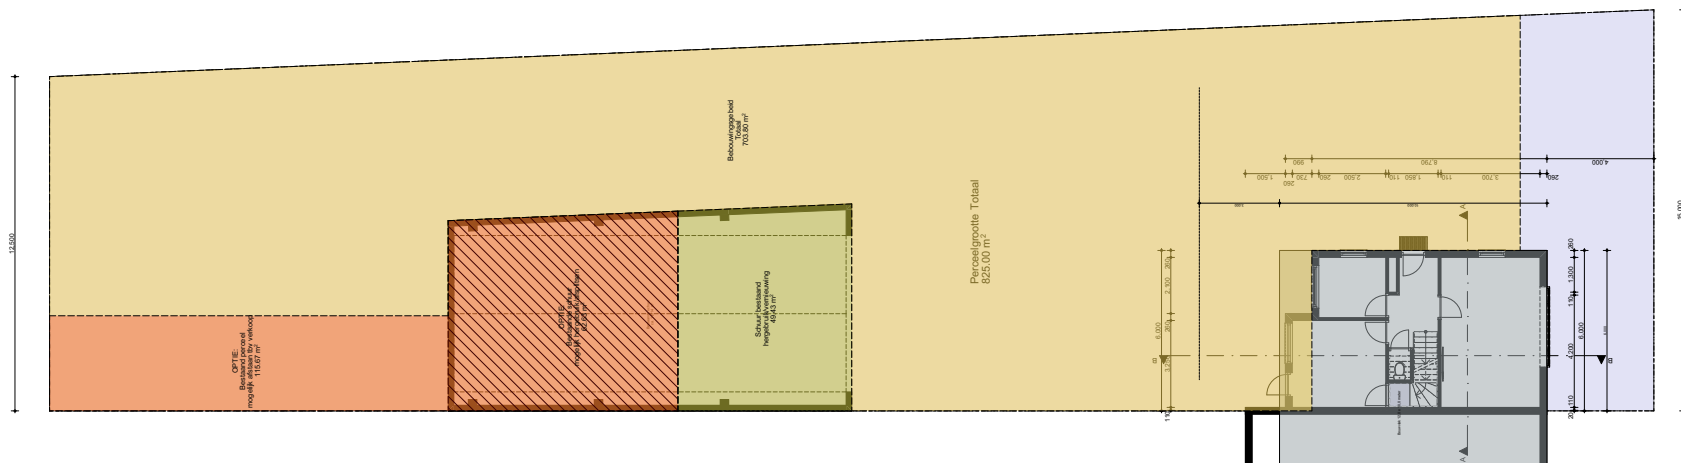

N

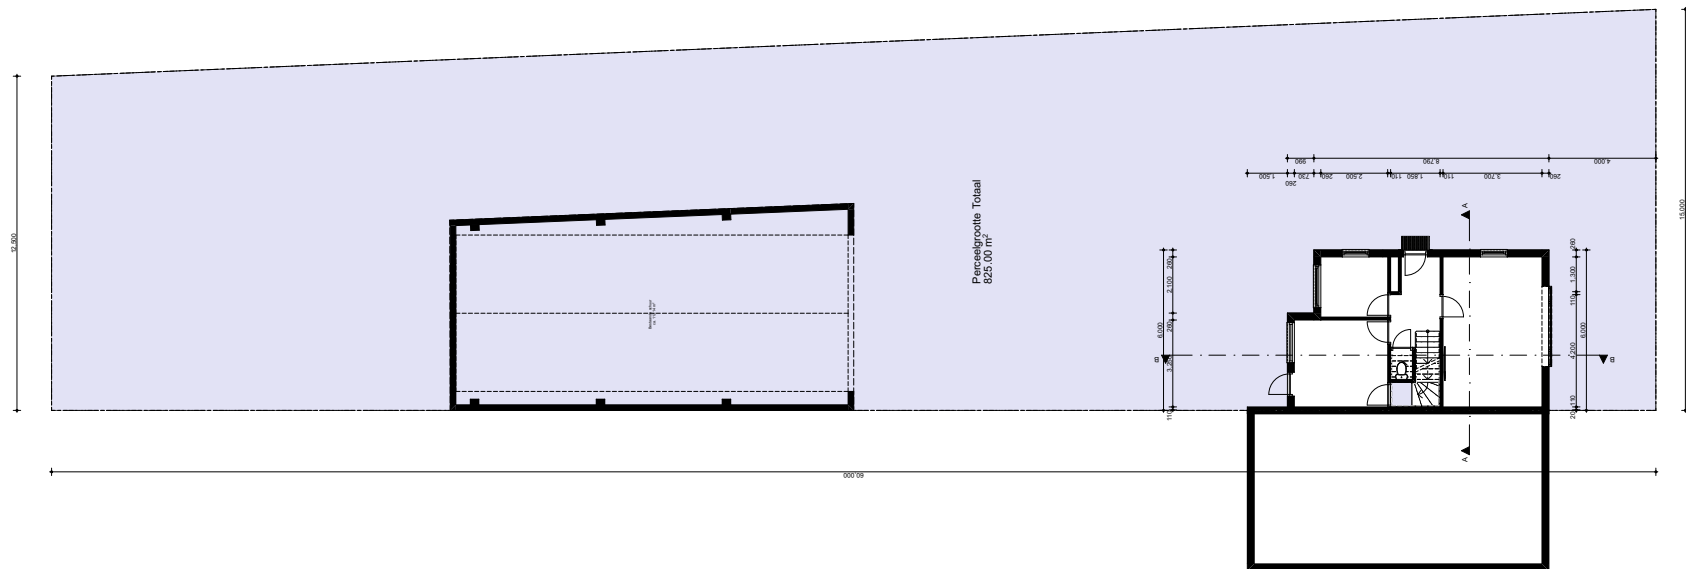

1:200 Nieuw



BESTAANDE SCHUUR [DEEL]
Optioneel afsplitsen van deel
schuur/kavel

BESTAANDE SCHUUR [DEEL]
Behouden en gebruiken als
overkapping

UITBOUW


Nieuw te bouwen

VERGROTEN HOOFDGEBOUW
Nieuw te bouwen

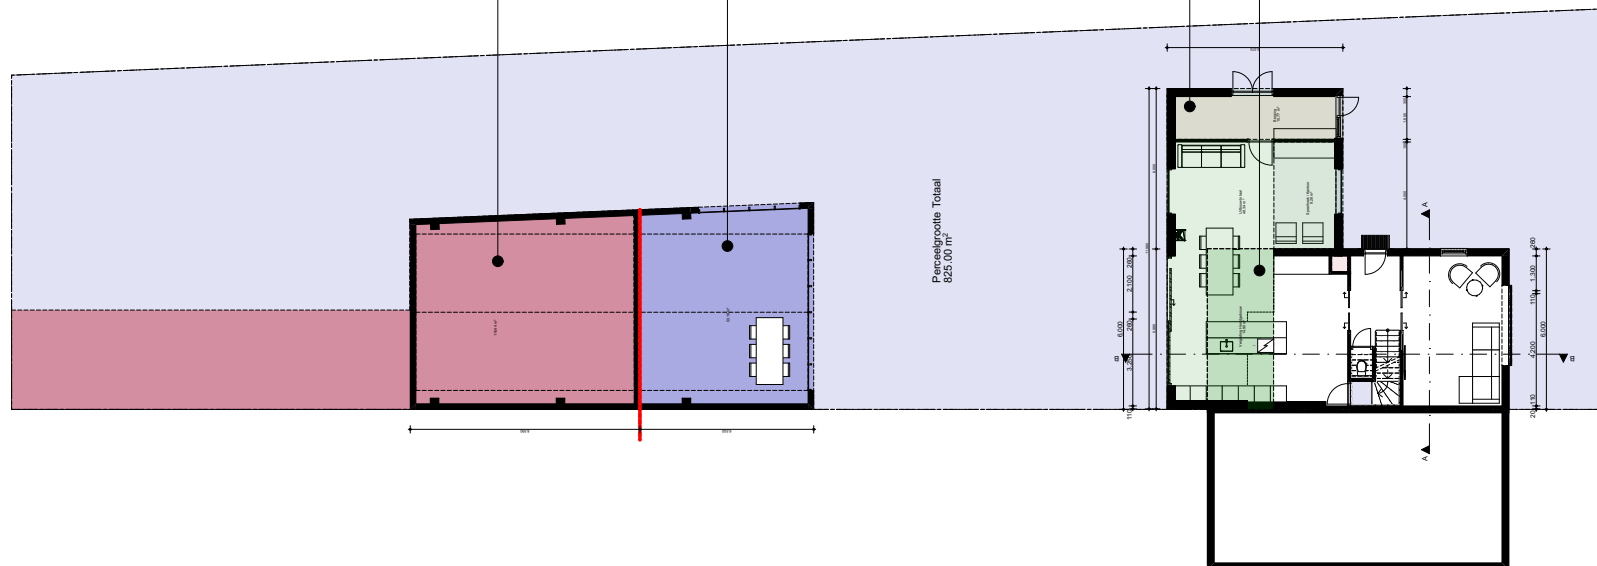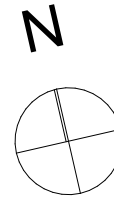


Plattegronden


1:100 Bestand

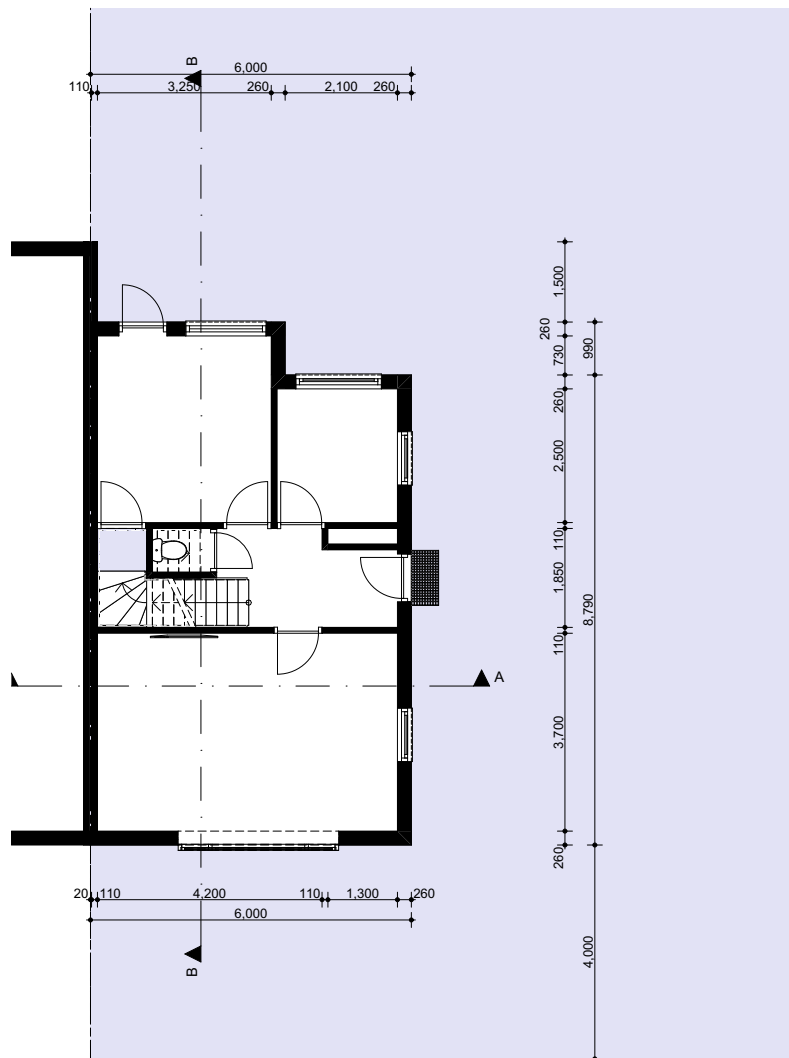

Begane grond

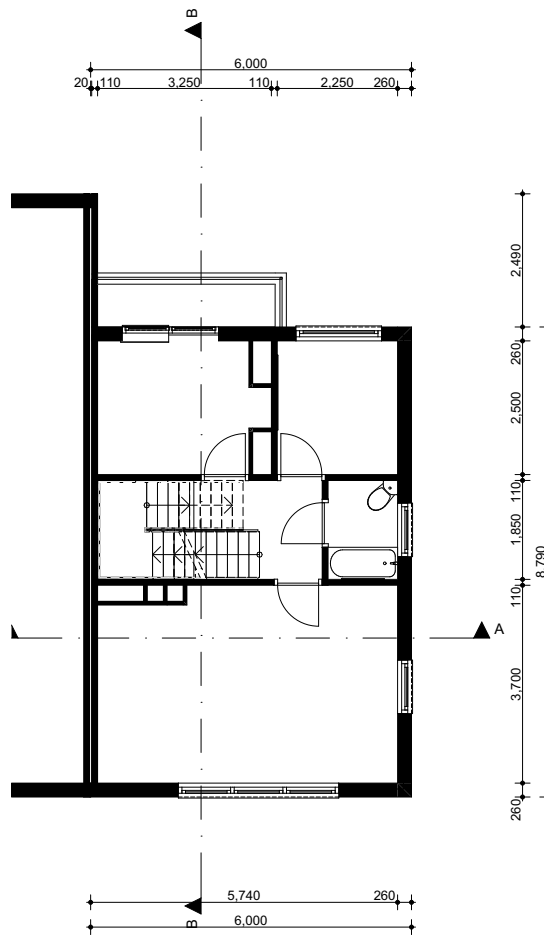


1e verdieping

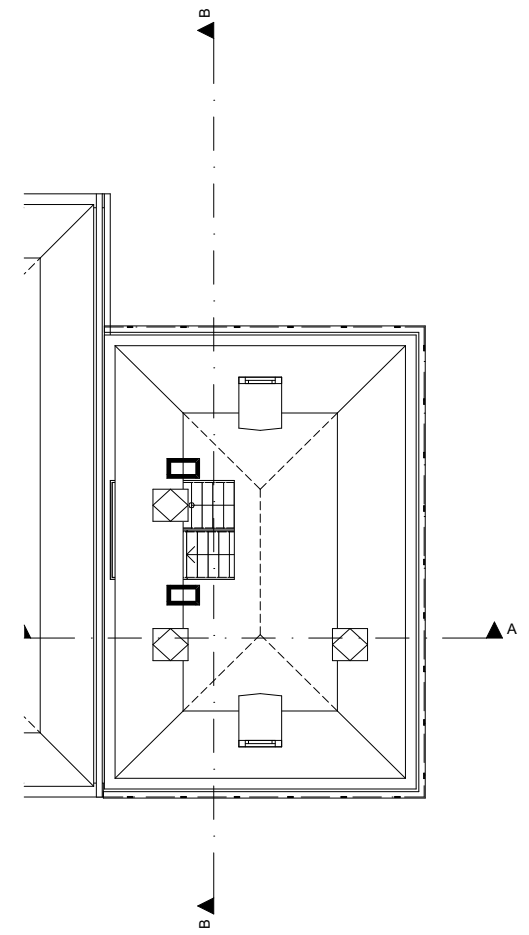


2e verdieping

Plattegronden


1:100 Nieuw

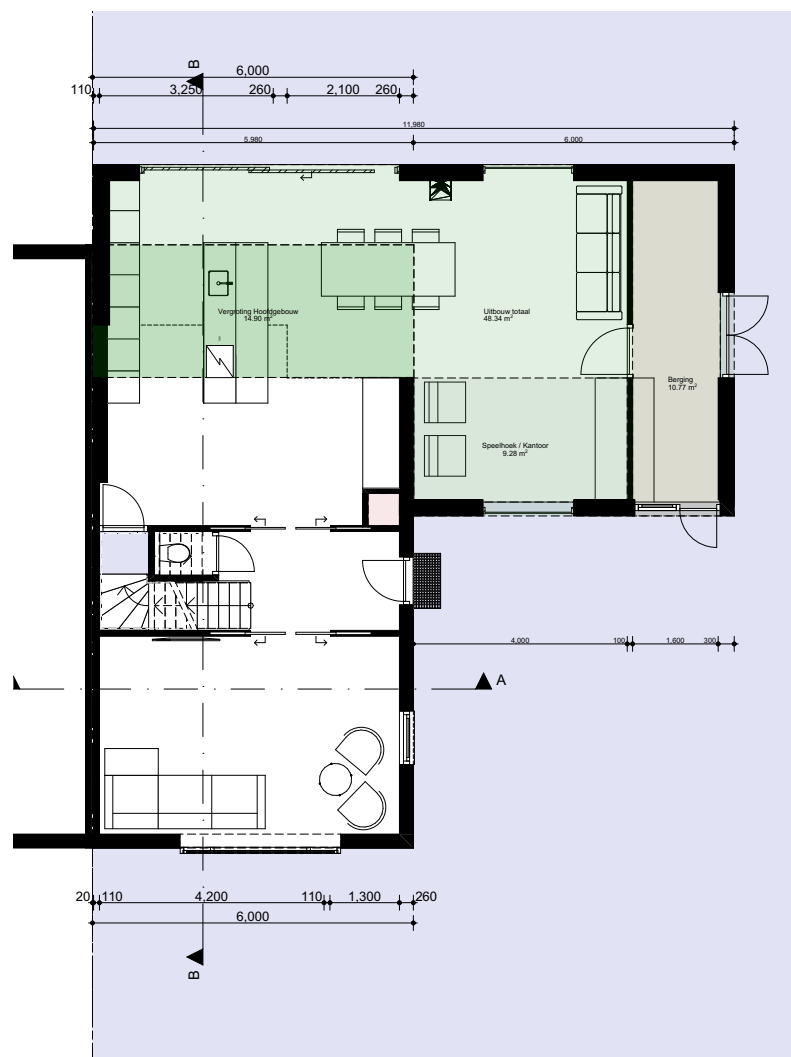

Begane grond

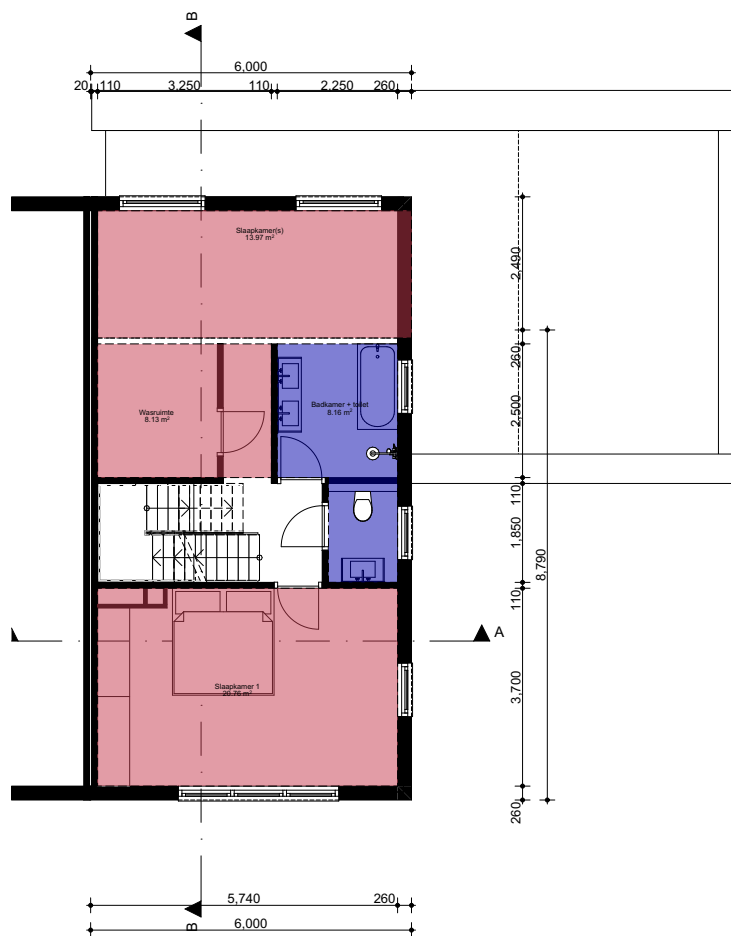


1e verdieping

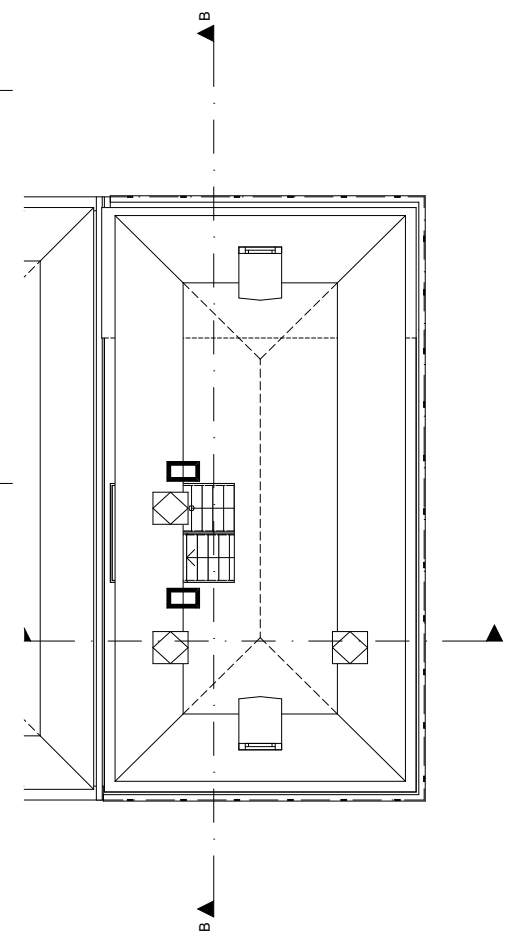

2e verdieping

Gevels

1:100 Bestaand

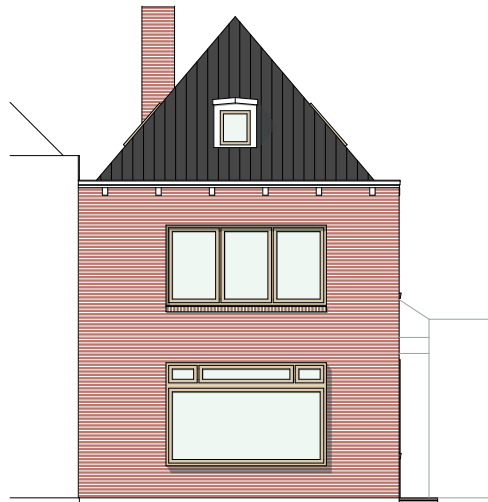

Vorgevel



Rechtergevel



Achtergevel

Gevels

1:100 Nieuw



Vorgevel



Rechtergevel



Achtergevel

Visualisatie

bestaand



Visualisatie

nieuw

UITBREIDING WONING:
Bouwvergunningsvrij ca. 65 m²

VOORKEURSWENS = uitbouw hoofdvolume
tbv creëren extra slaapruimte ivm relatief klein woonvolume



Visualisatie

nieuw

UITBREIDING WONING:
Bouwvergunningsvrij ca. 65 m²

VOORKEURSWENS = uitbouw hoofdvolume
tbv creëren extra slaapruimte ivm relatief klein woonvolume



Visualisatie

nieuw



Visualisatie

nieuw



Visualisatie

nieuw






Visualisatie nieuw

Moderne uitbouw in nieuwe stijl:
Duurzaam en hoogwaardig materiaalgebruik
- aluminium kozijnen geanodiseerd
- houten gevelbekleding
- zwarte gevelsteen
- sedum dak

Behoud en respect voor bestaand:
Herbruik bestaande kozijnen en gevelstenen



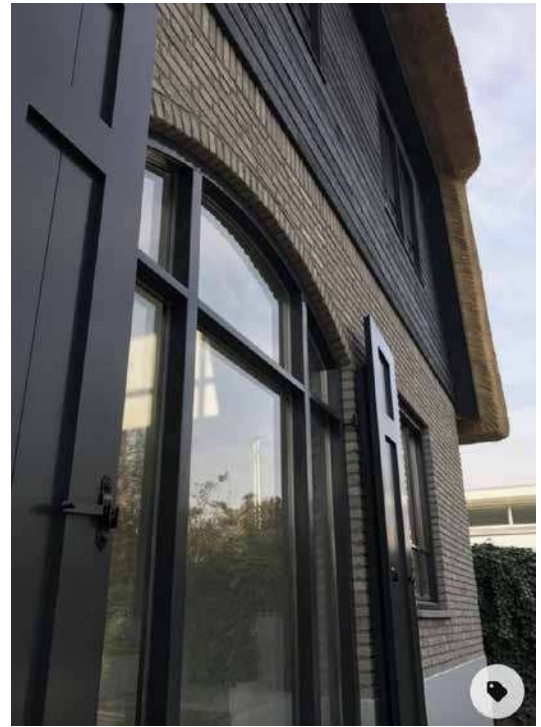

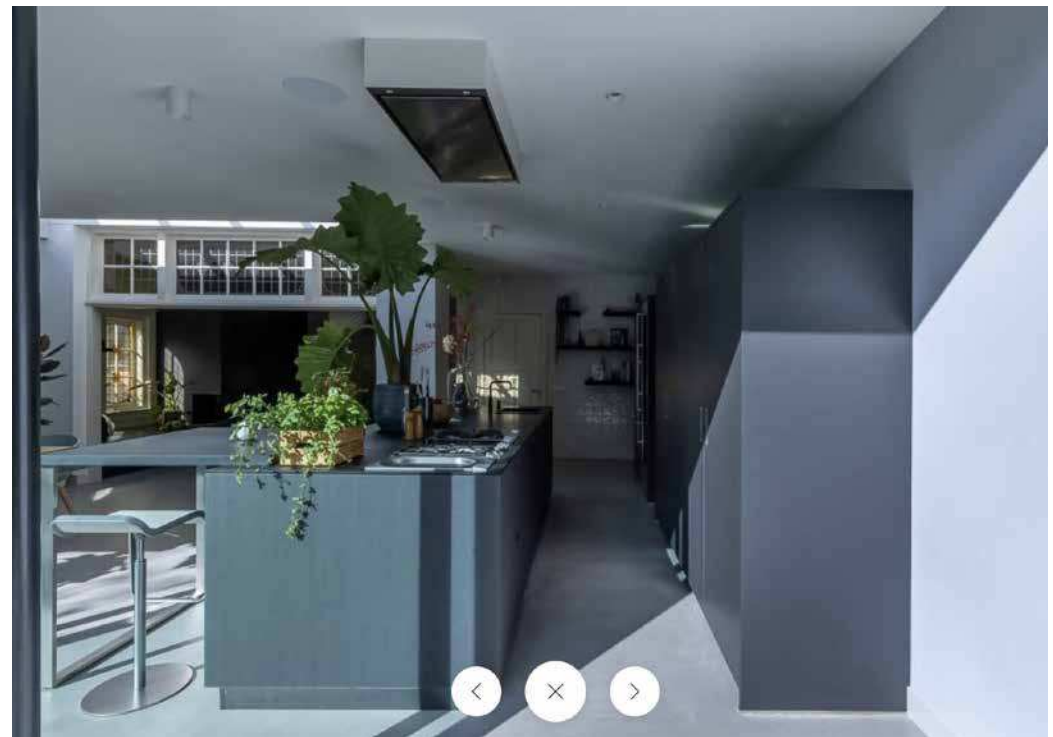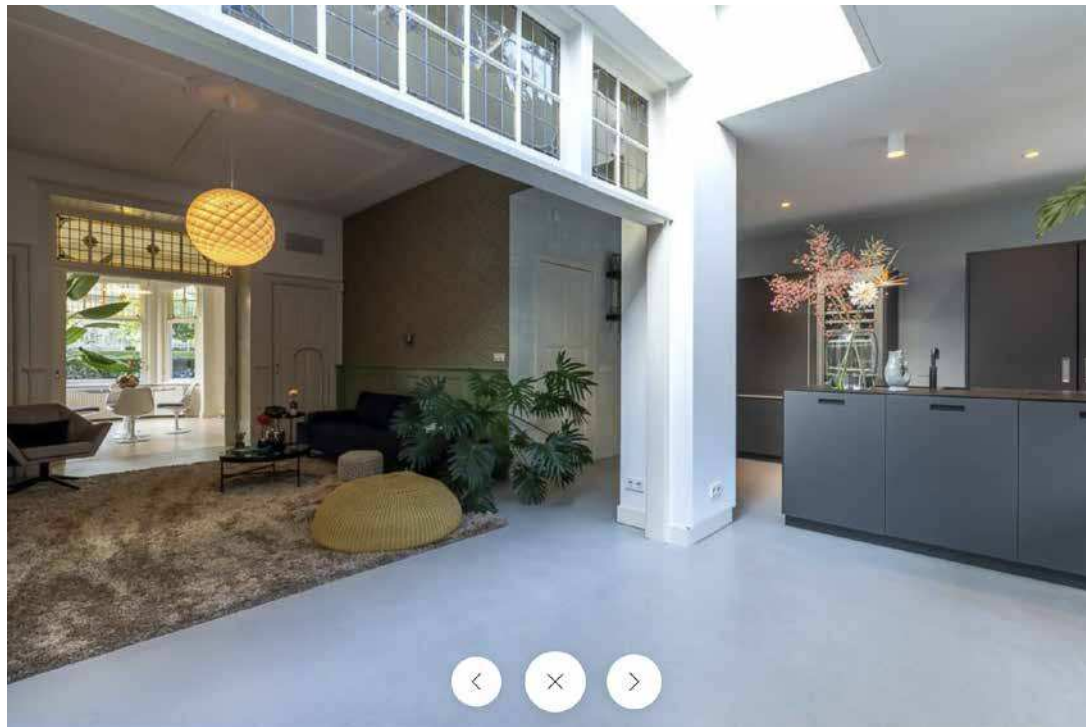

Referentie



Referentie

