


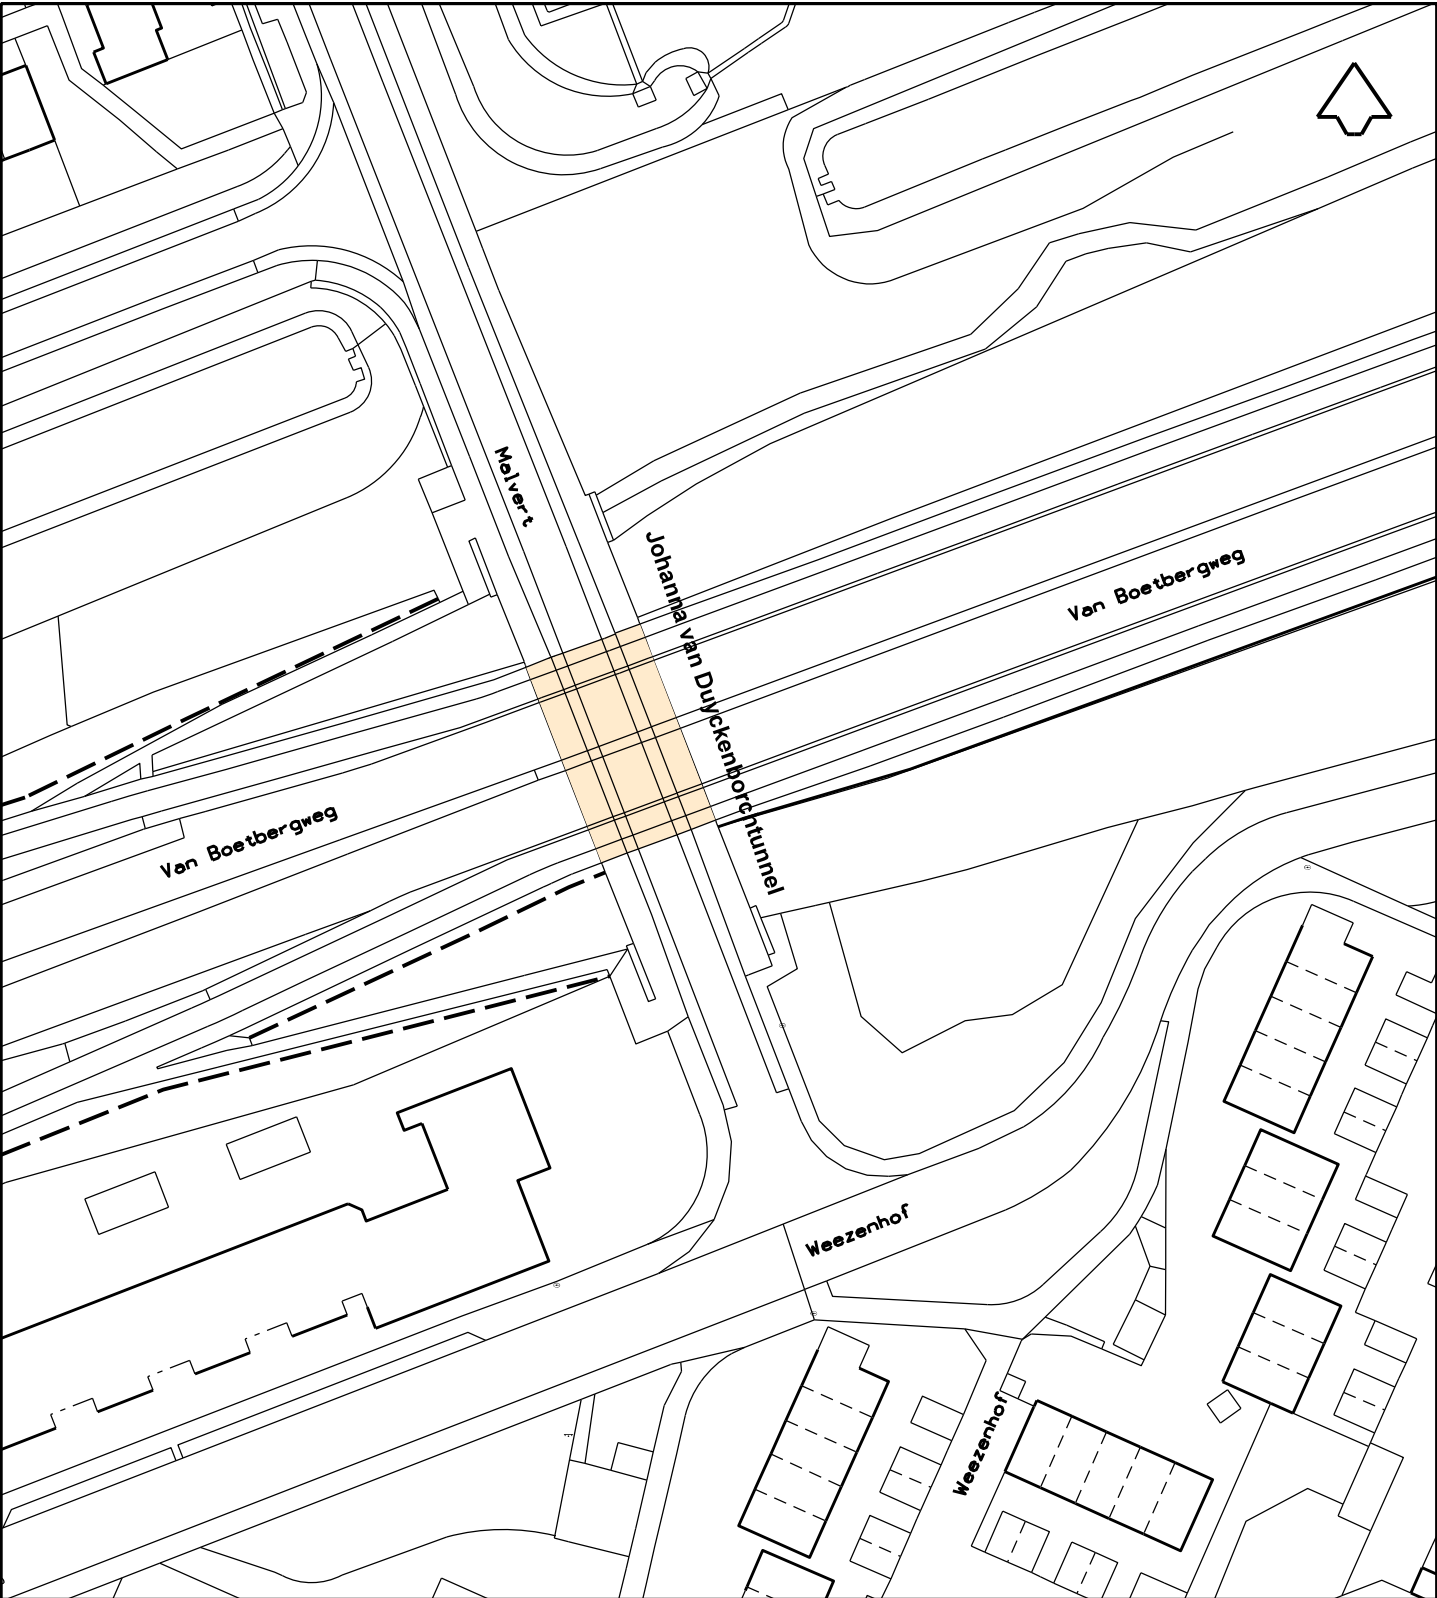

Nijmegen

Afdeling PIF
Basis en Geoinformatie
Postbus 9105, 6500 HG Nijmegen

Te betrekken in de straatnaamgeving

Aanmaakdatum	Tekenaar	
24-07-2023		
Datum	Wijziging tekening	
Datum	Akkoord	Stadium
		Concept
Tekeningnummer:		581093
Bestandsnaam:	581093.dgn	
Versie :	1	

Schaal:	Formaat:	Projectnummer:	Bestek:	Aantal bladen:
1:1000	A4			